


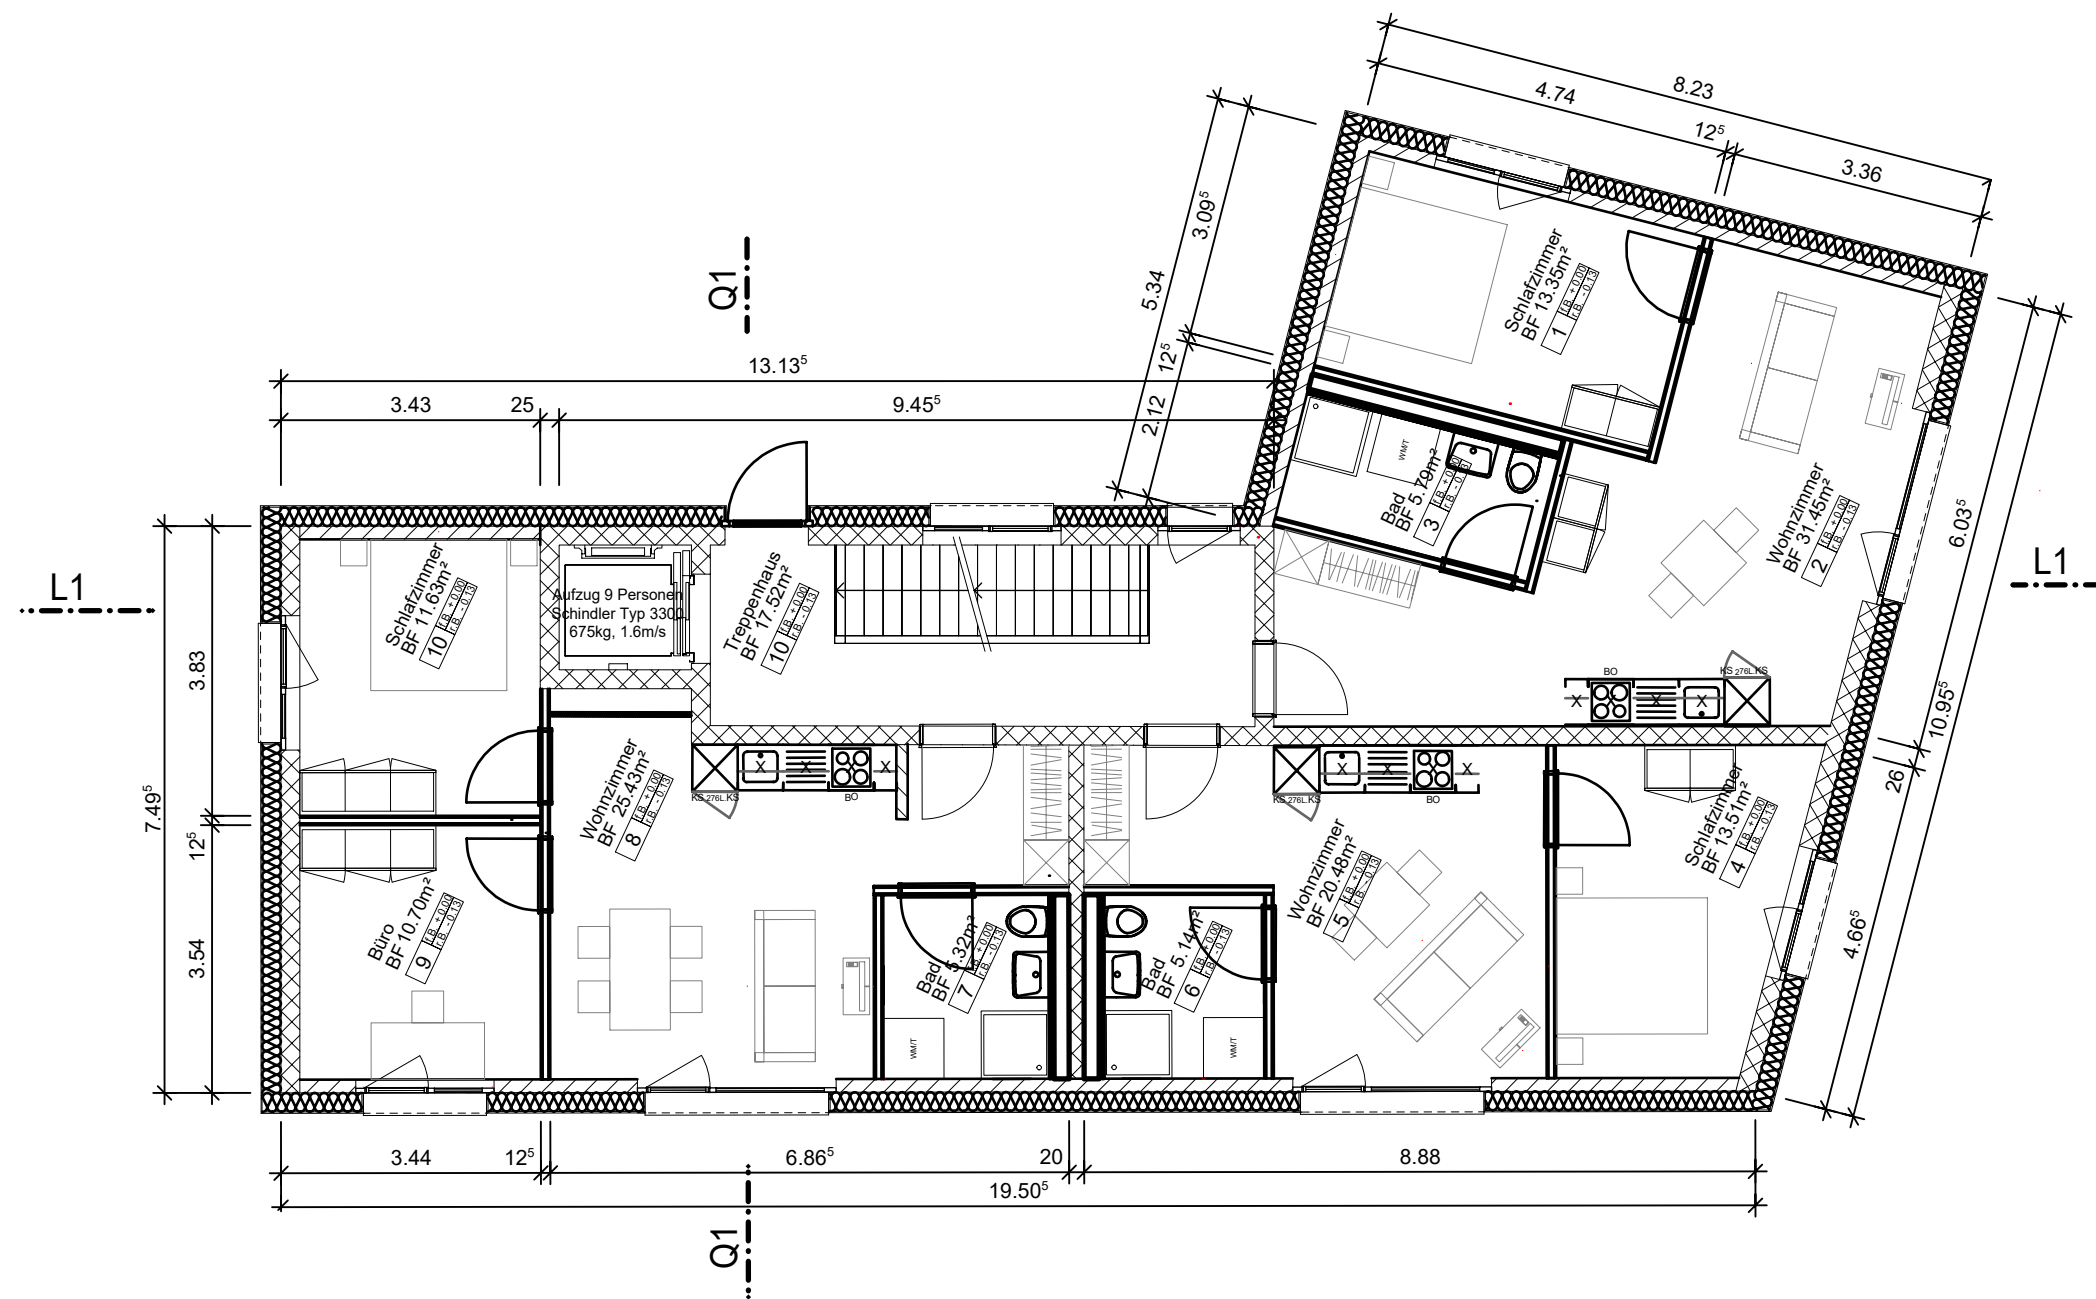

-  Stahlbeton
-  Backstein tragend
-  Trockenbauwand nicht tragend
-  Wärmedämmung

Grundriss Erdgeschoss, Massstab 1:100



ERSATZNEUBAU MEHRFAMILIENHAUS, TURGI AG
DIPLOMARBEIT 2019
Yves Schmitter I TEKÖ Zürich I Klasse Z-THO-16-T-a

Projektplan

Grundriss Erdgeschoss

CAD-Nr.: N:\allplan\9085.200\I\XXXIB:SXXX

Massstab	1 : 200	
Format	450 / 840	
Entw. / Gez.	YS	11.03.2019
Geprüft / Freigabe	YS	11.03.2019