





SITUATION | MST 1:200

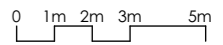

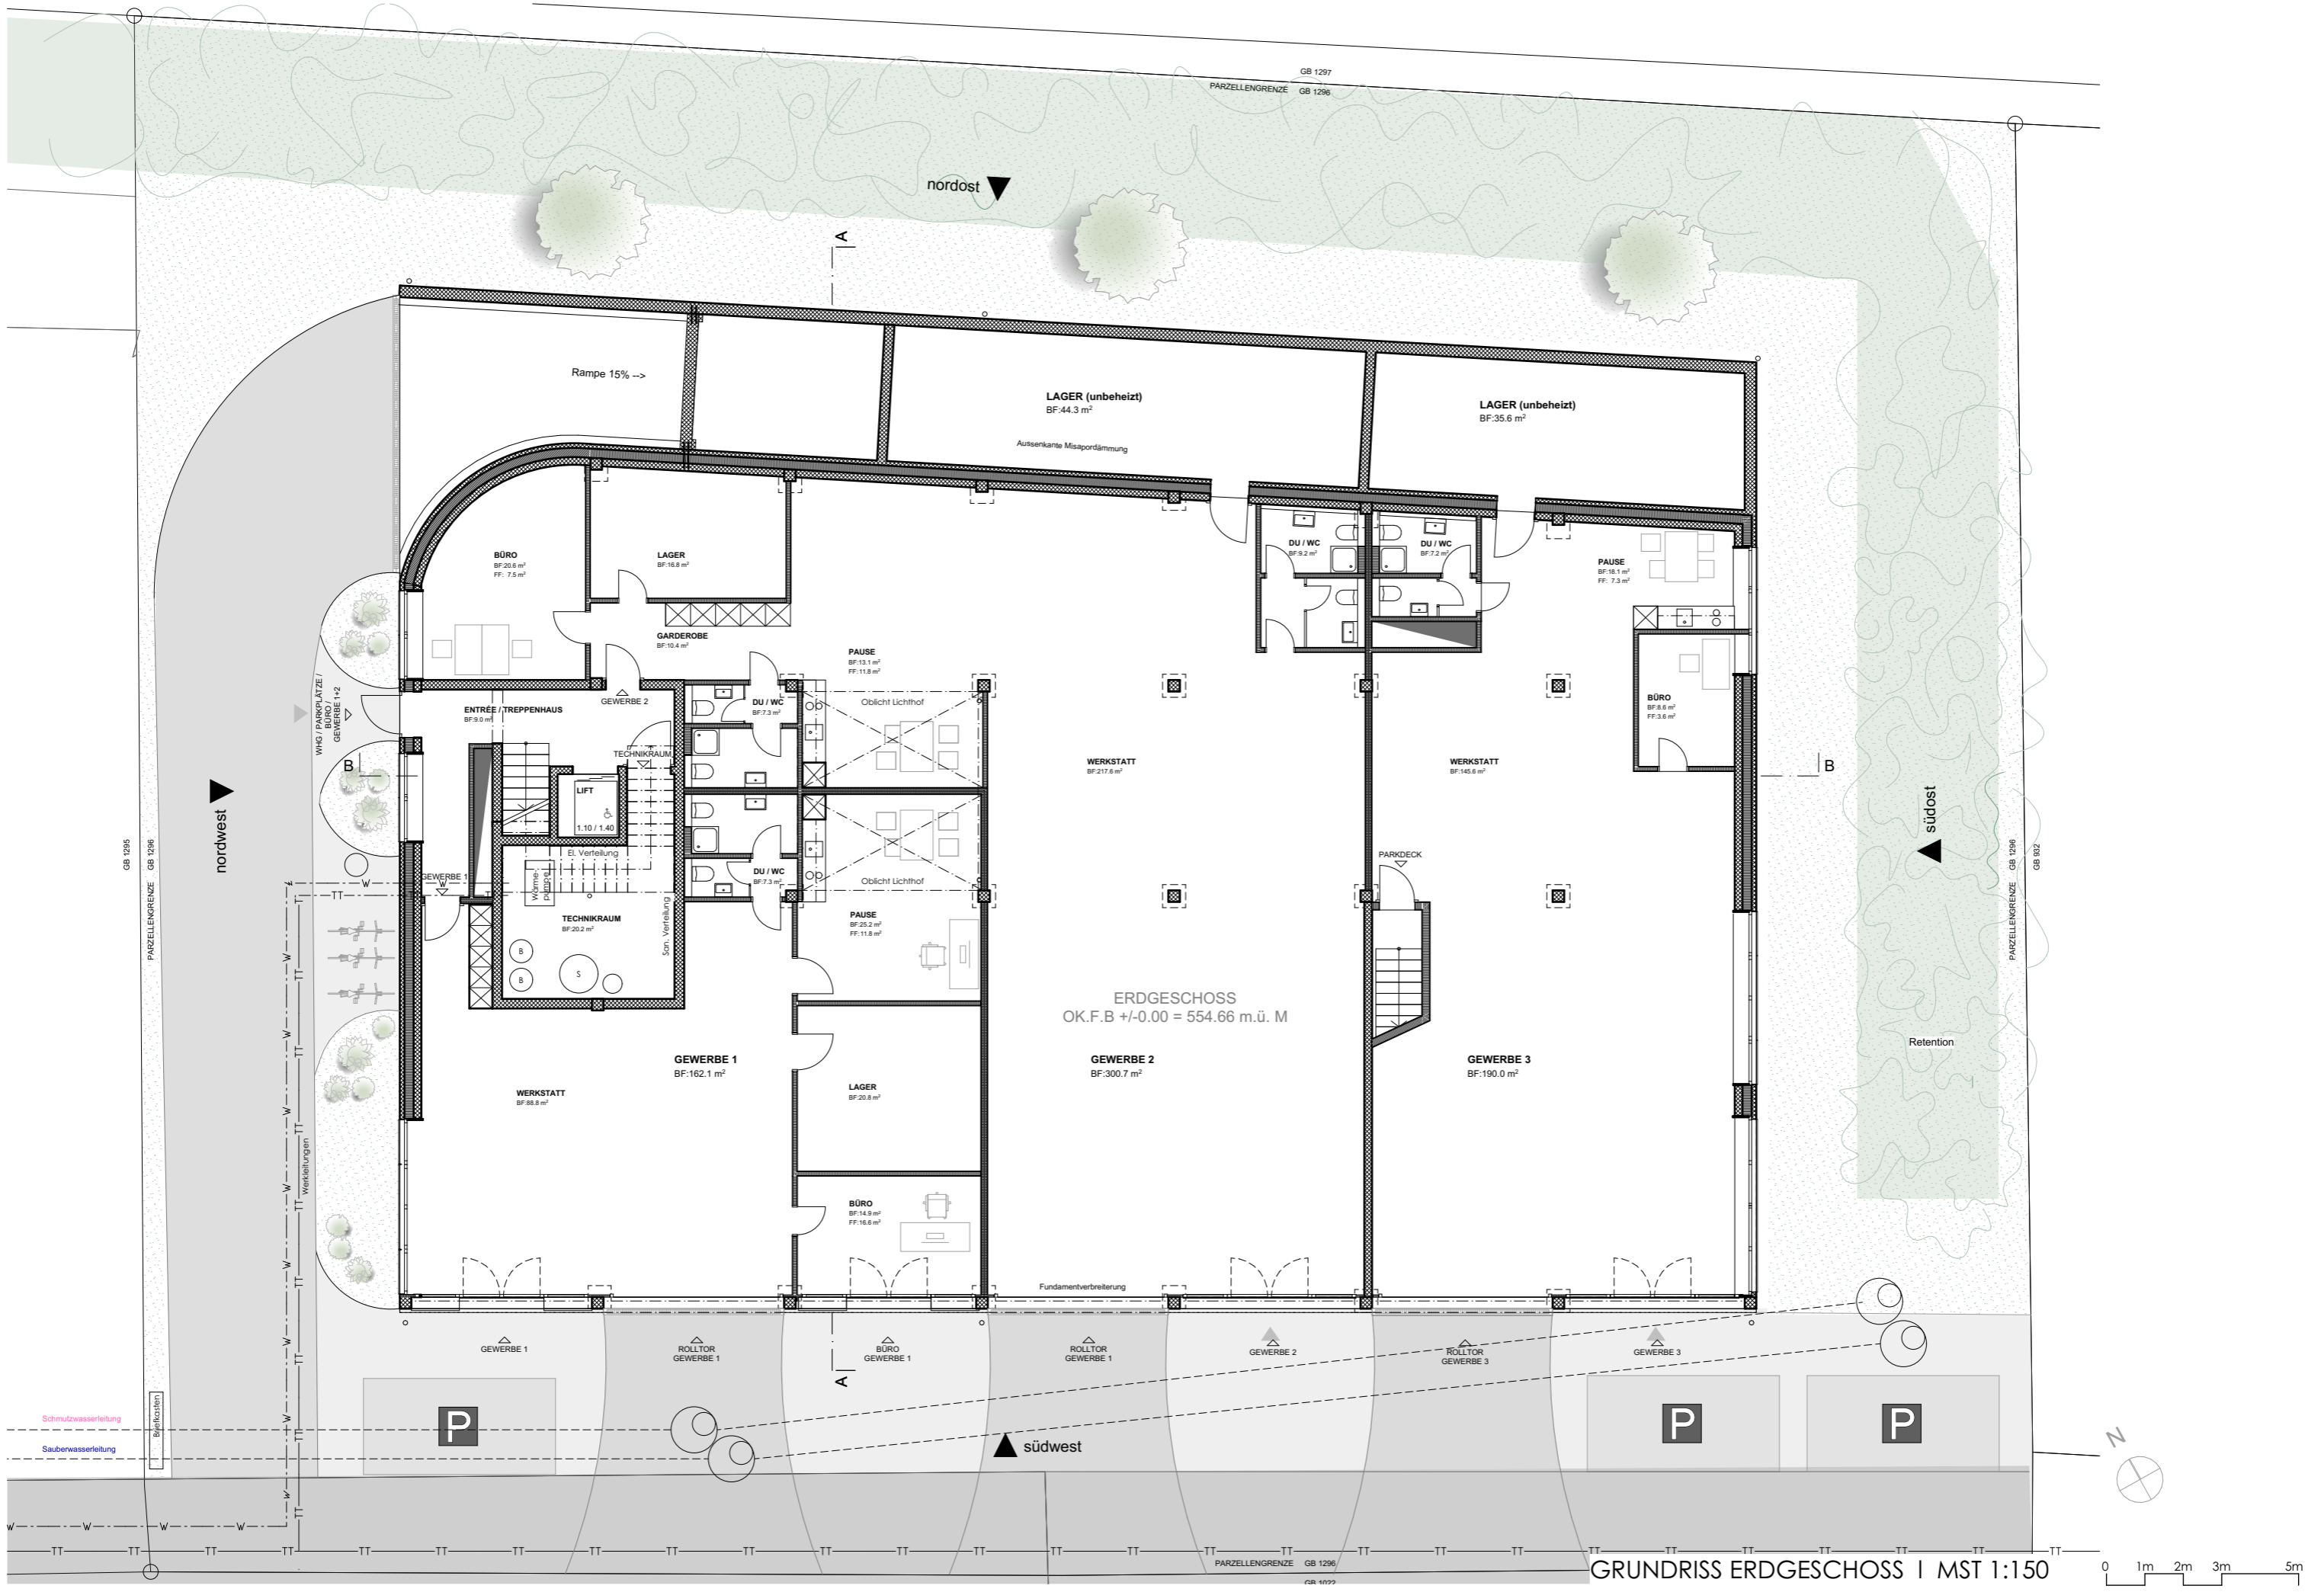


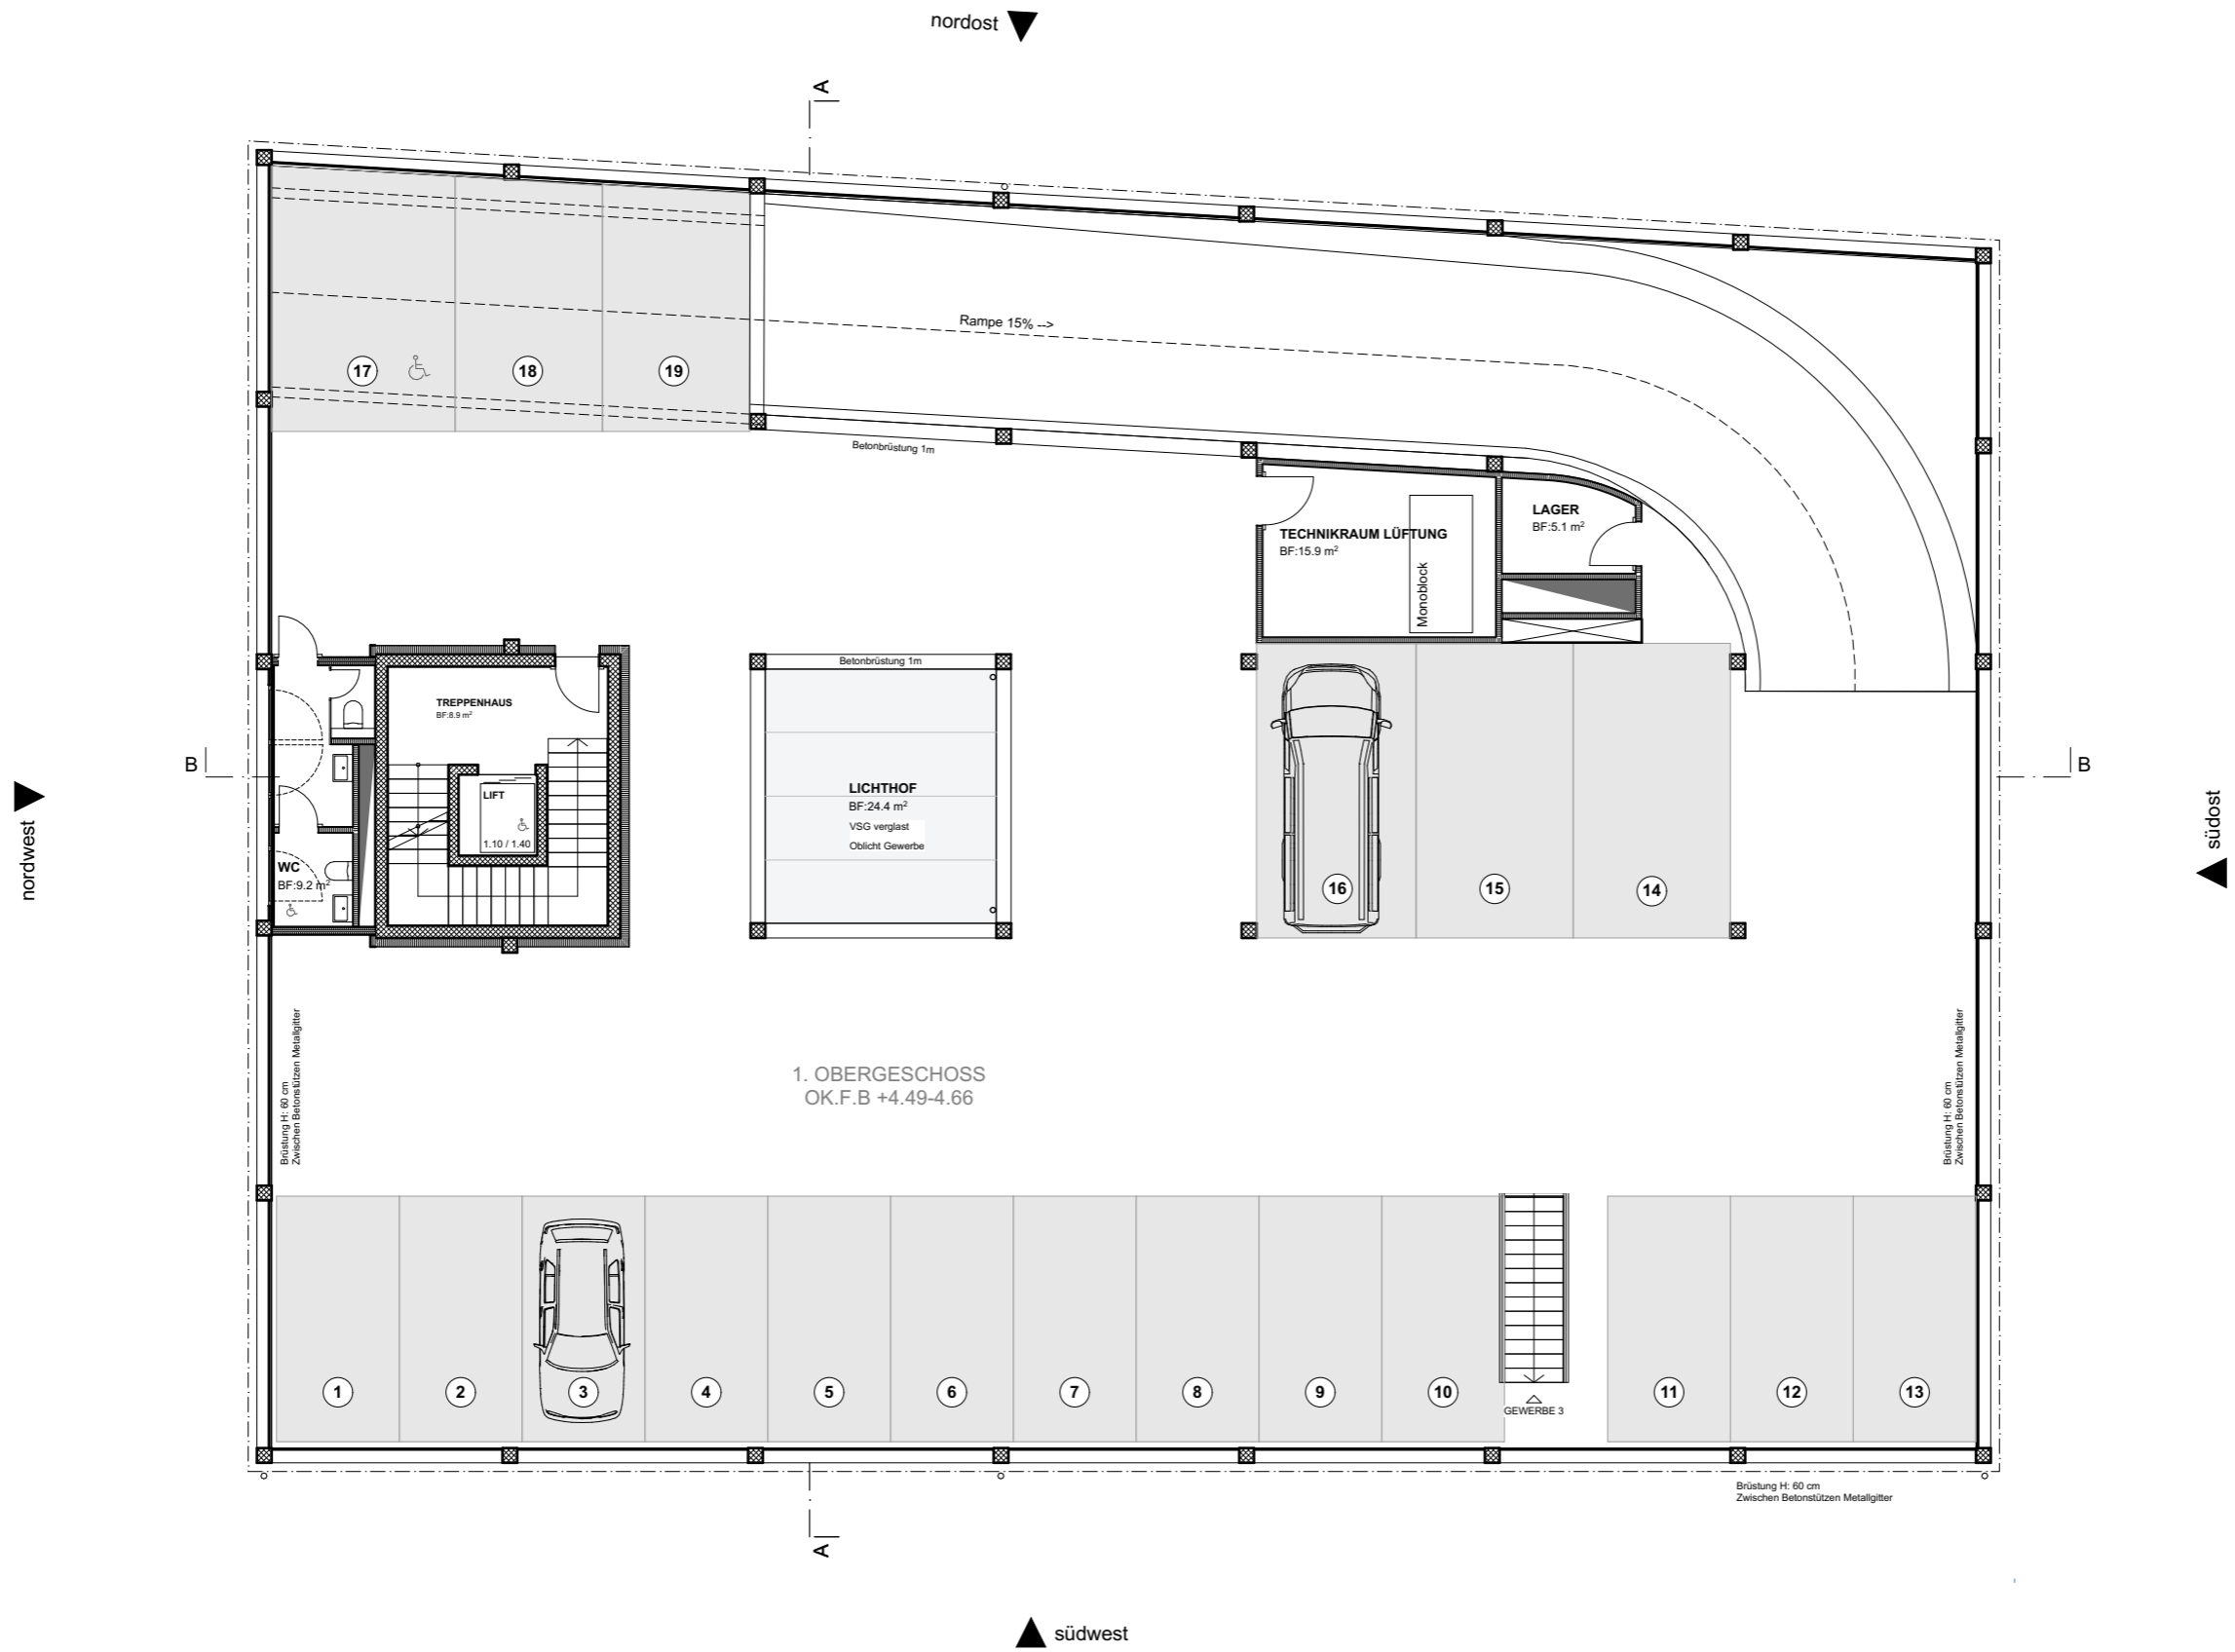


GRUNDRISS 1. OBERGESCHOSS | MST 1:150

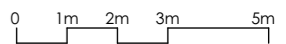




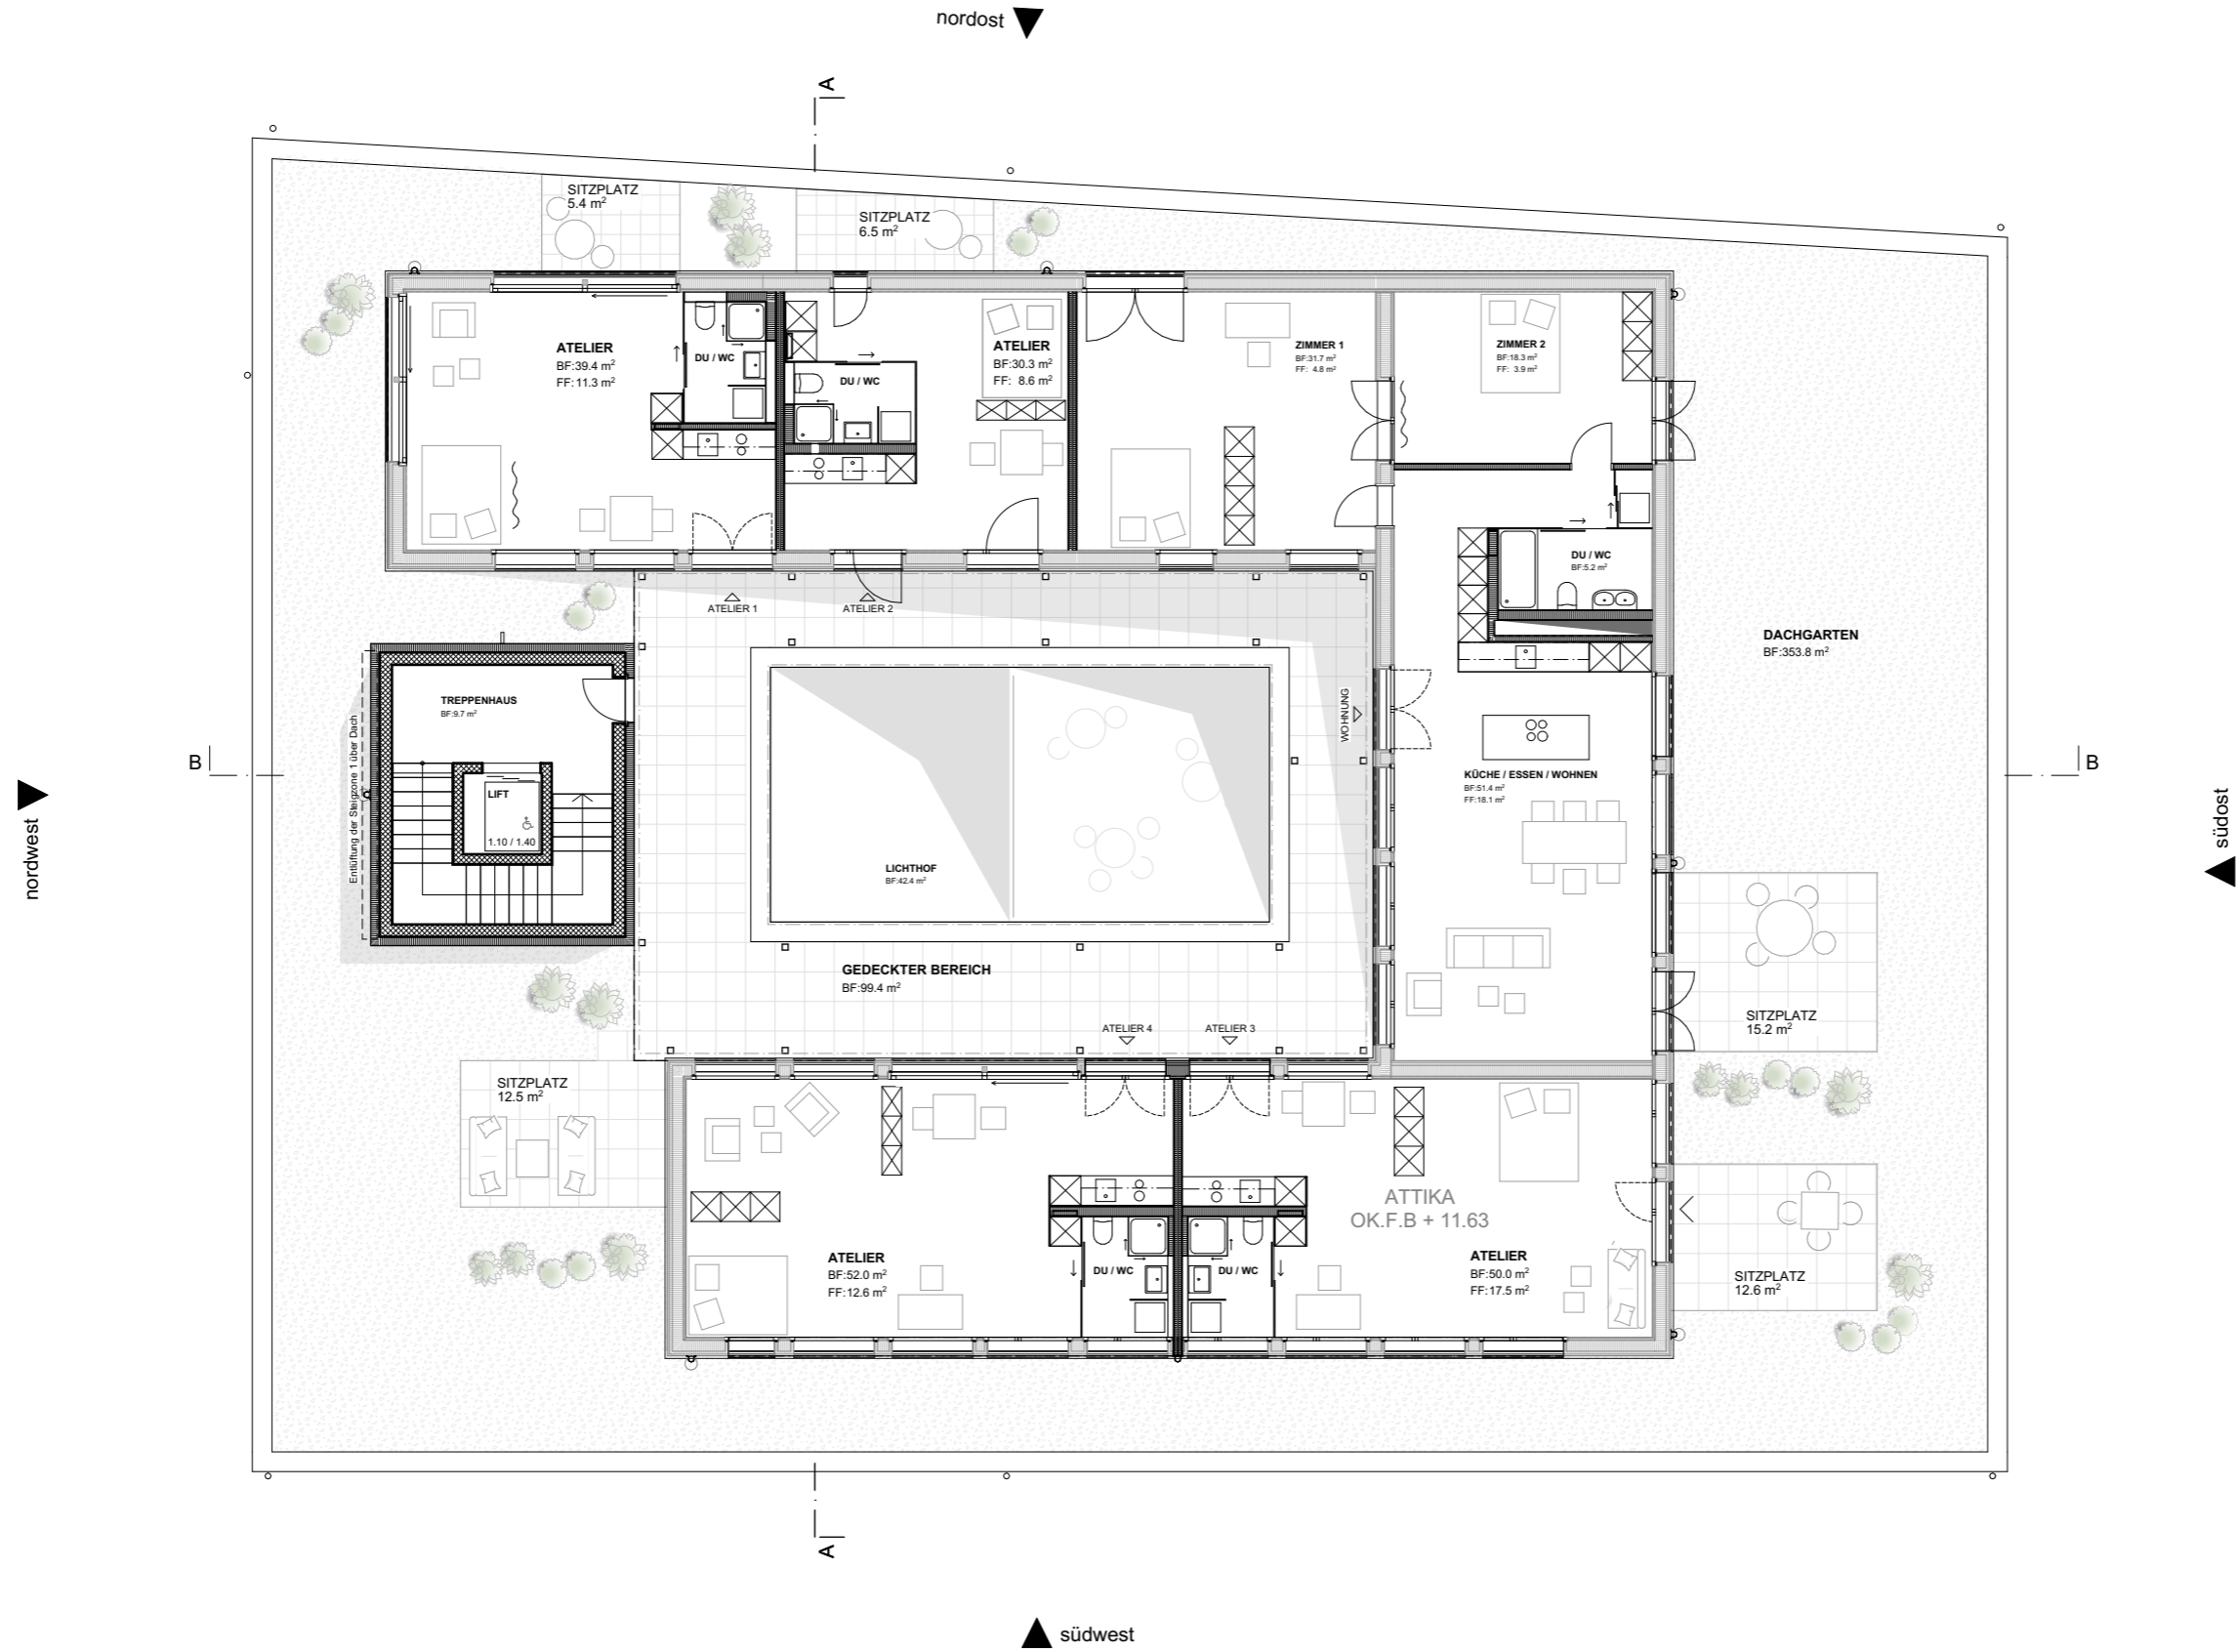



GRUNDRISS ATTIKA | MST 1:150

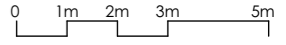

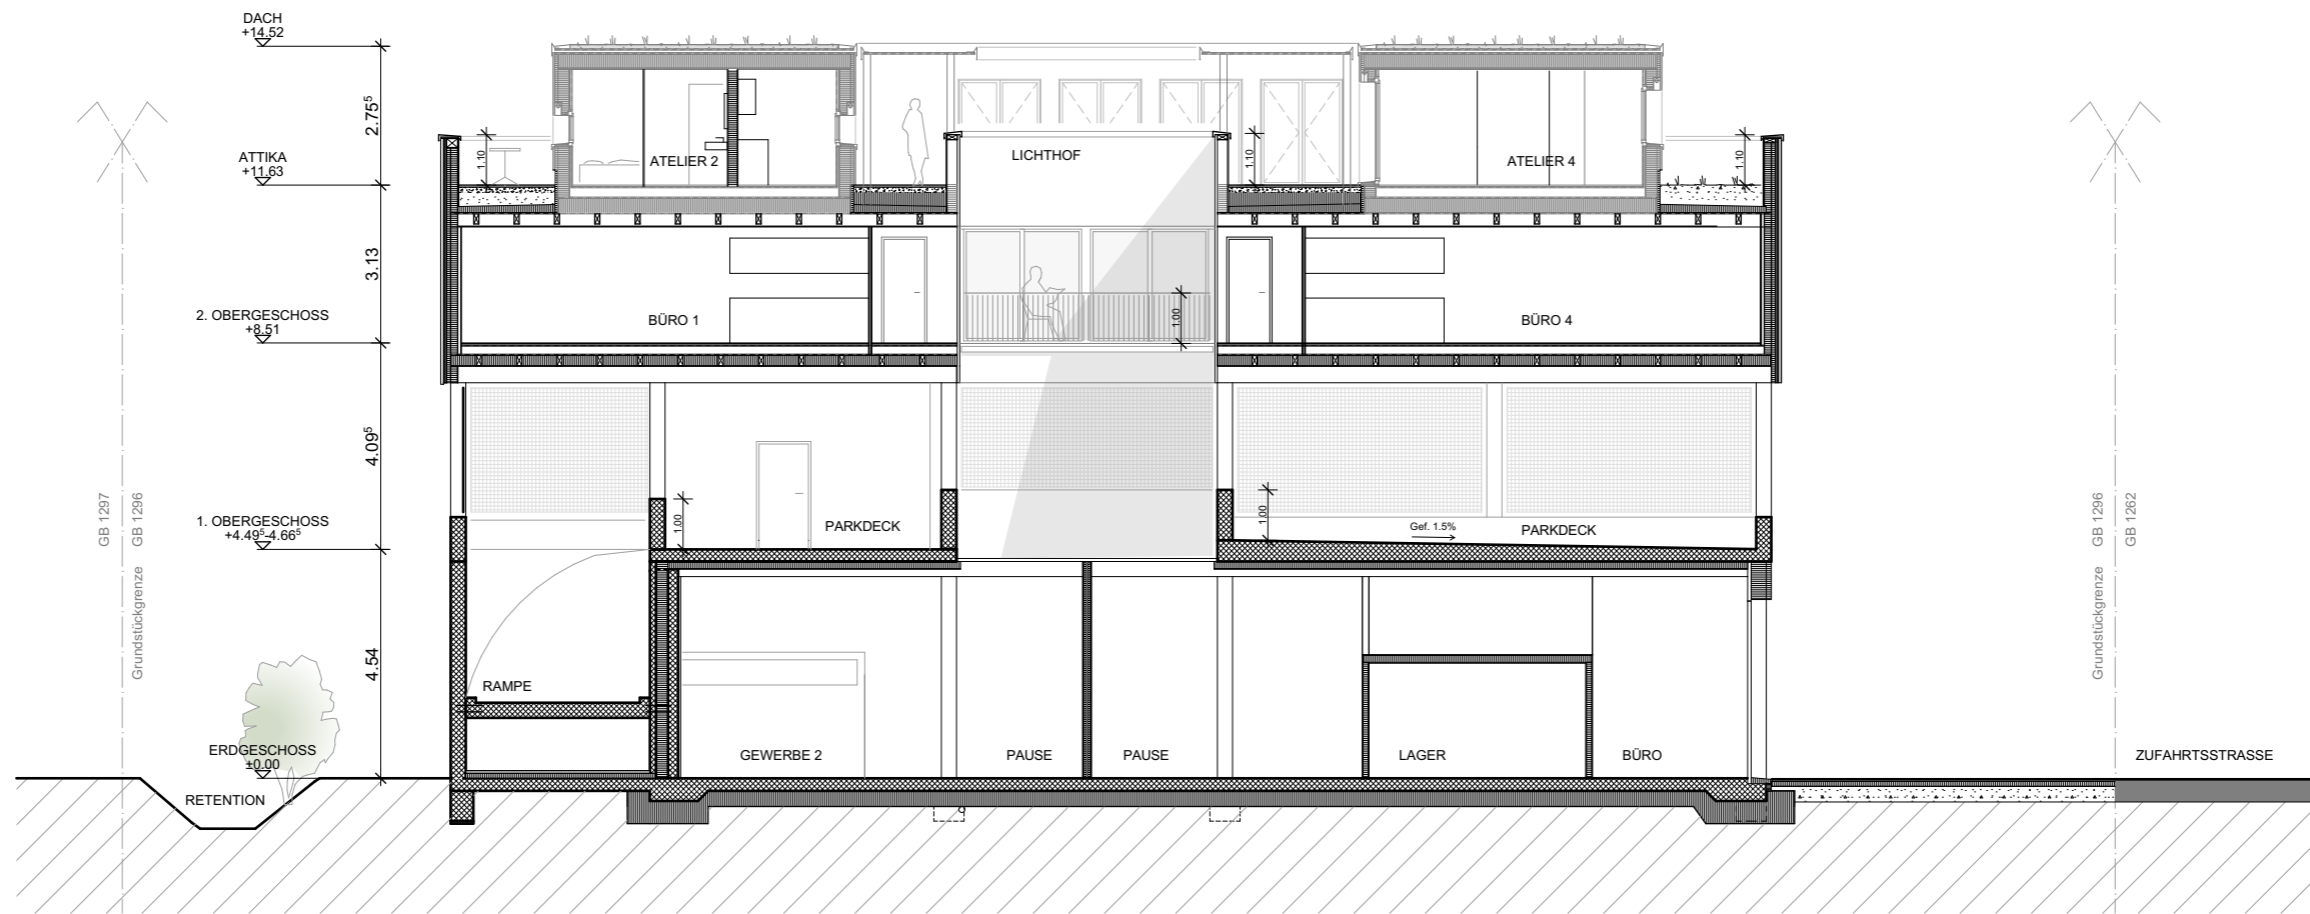



SCHNITT A-A | MST 1:150

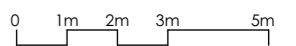

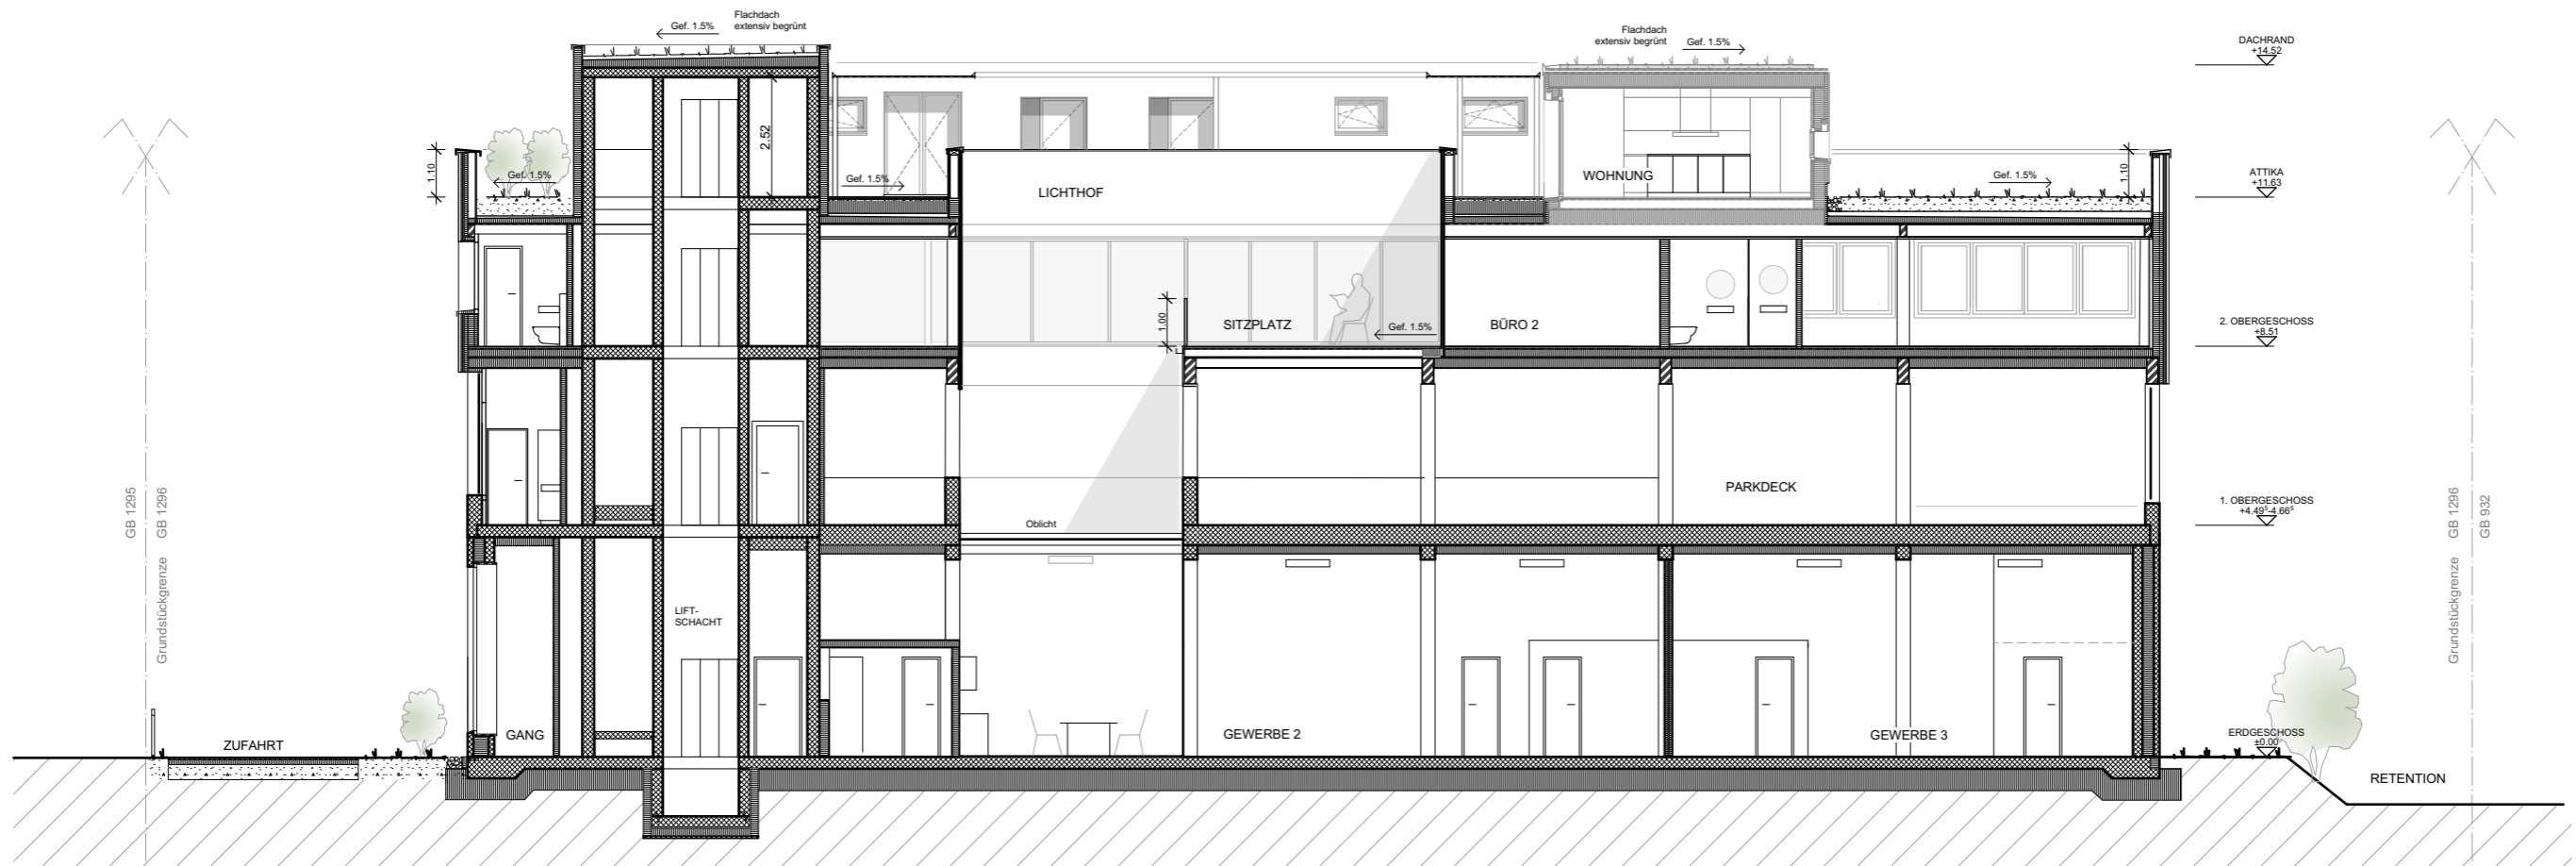



SCHNITT B-B | MST 1:150

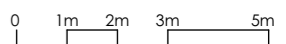

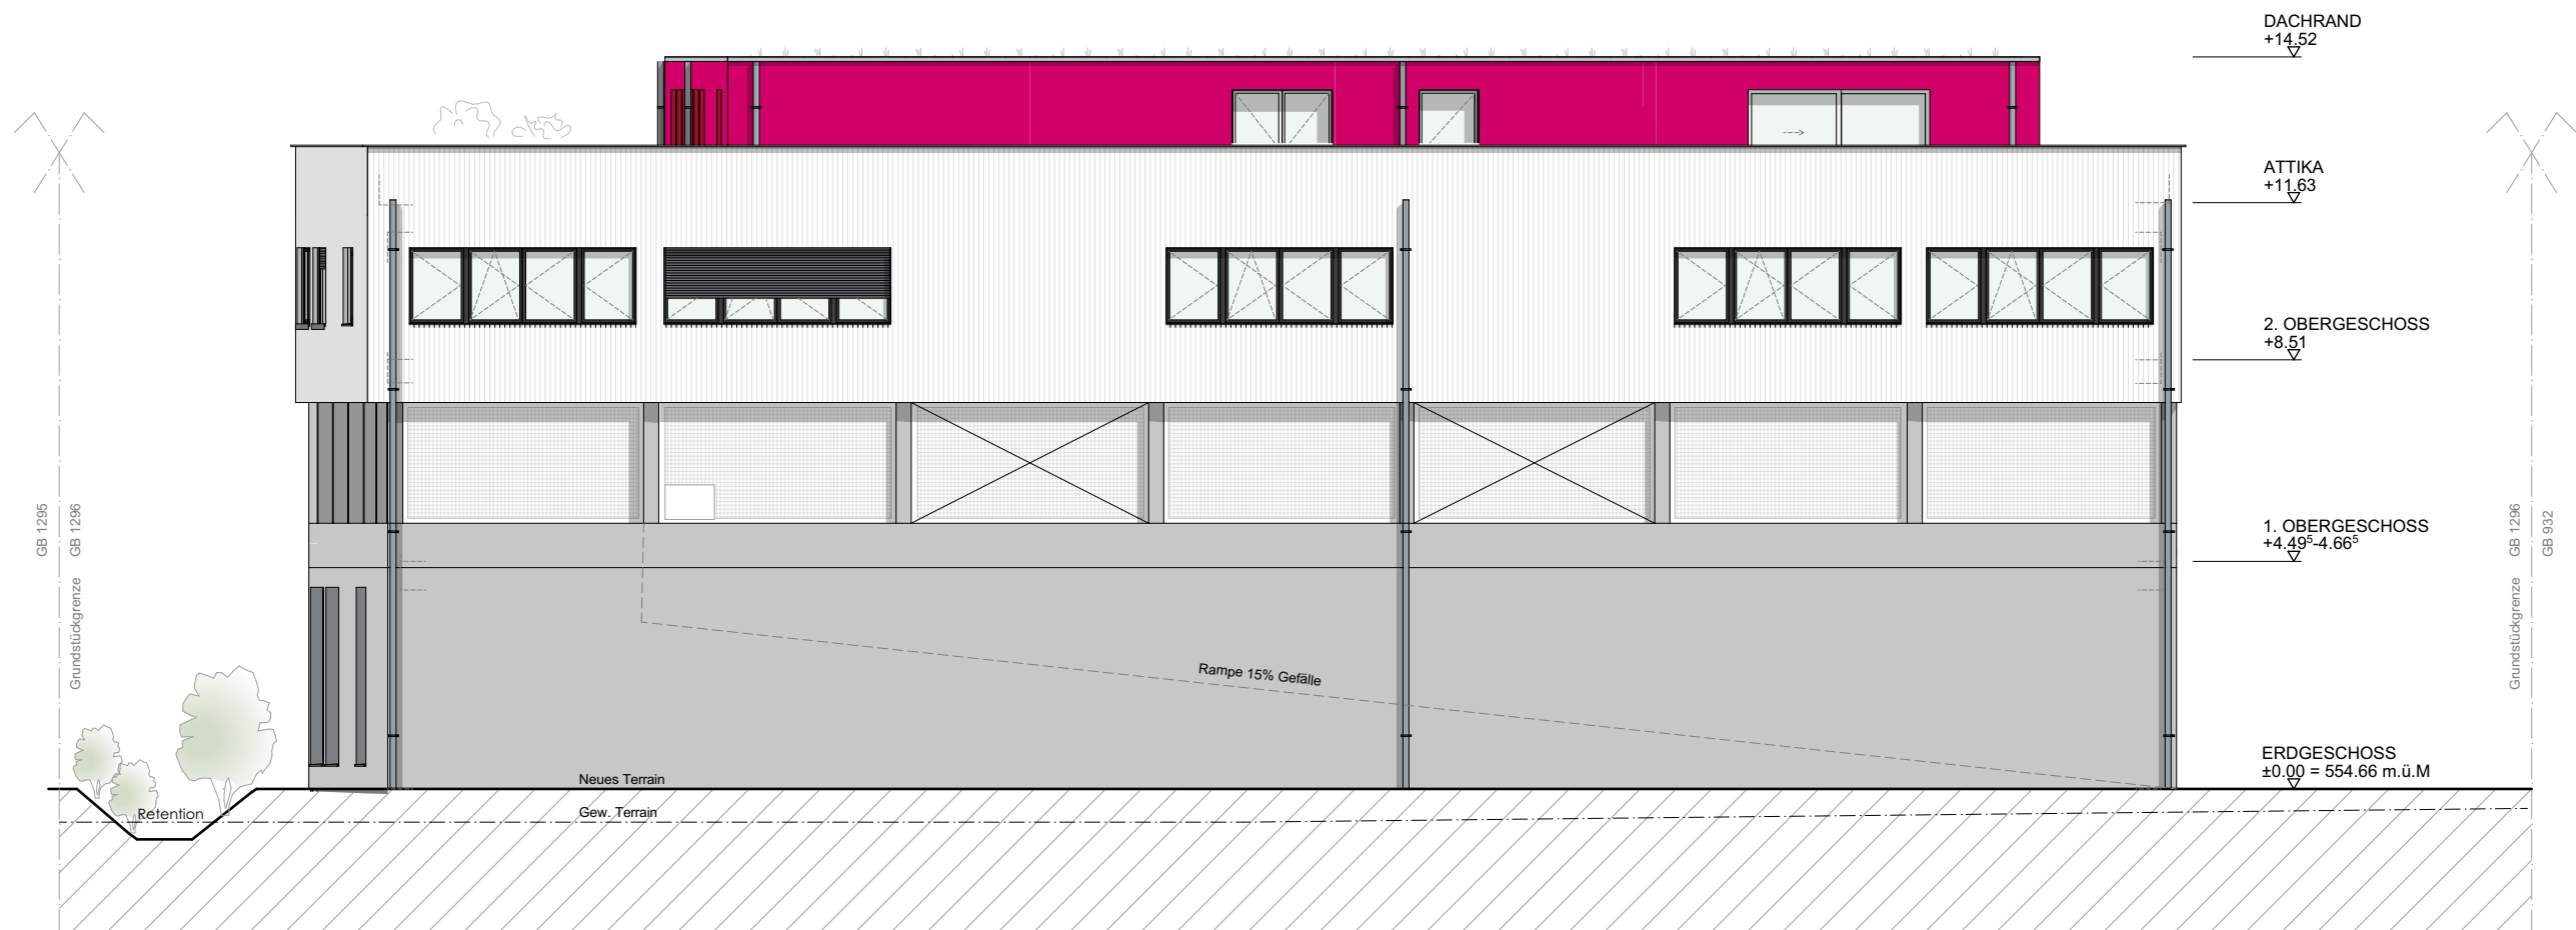



ANSICHT NORDOST | MST 1:150

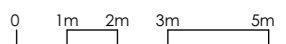

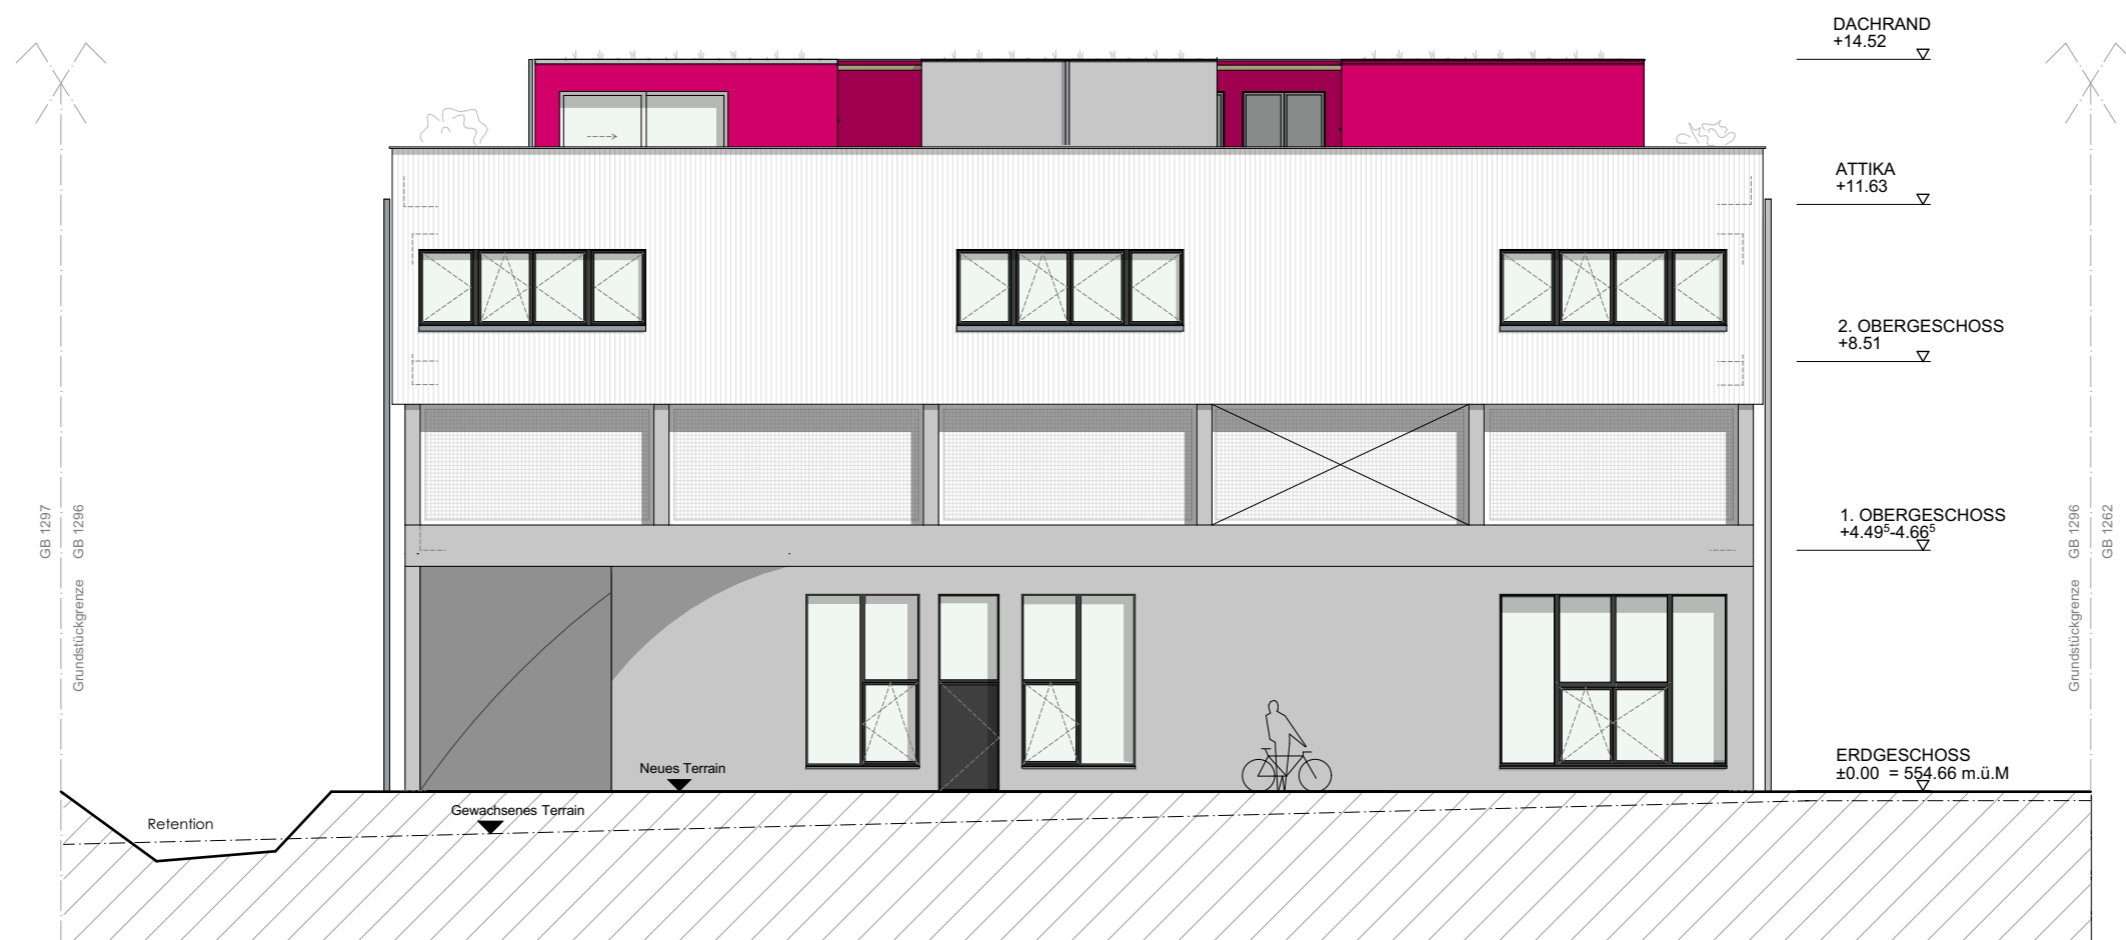


ANSICHT NORDWEST | MST 1:150

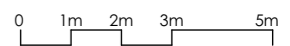

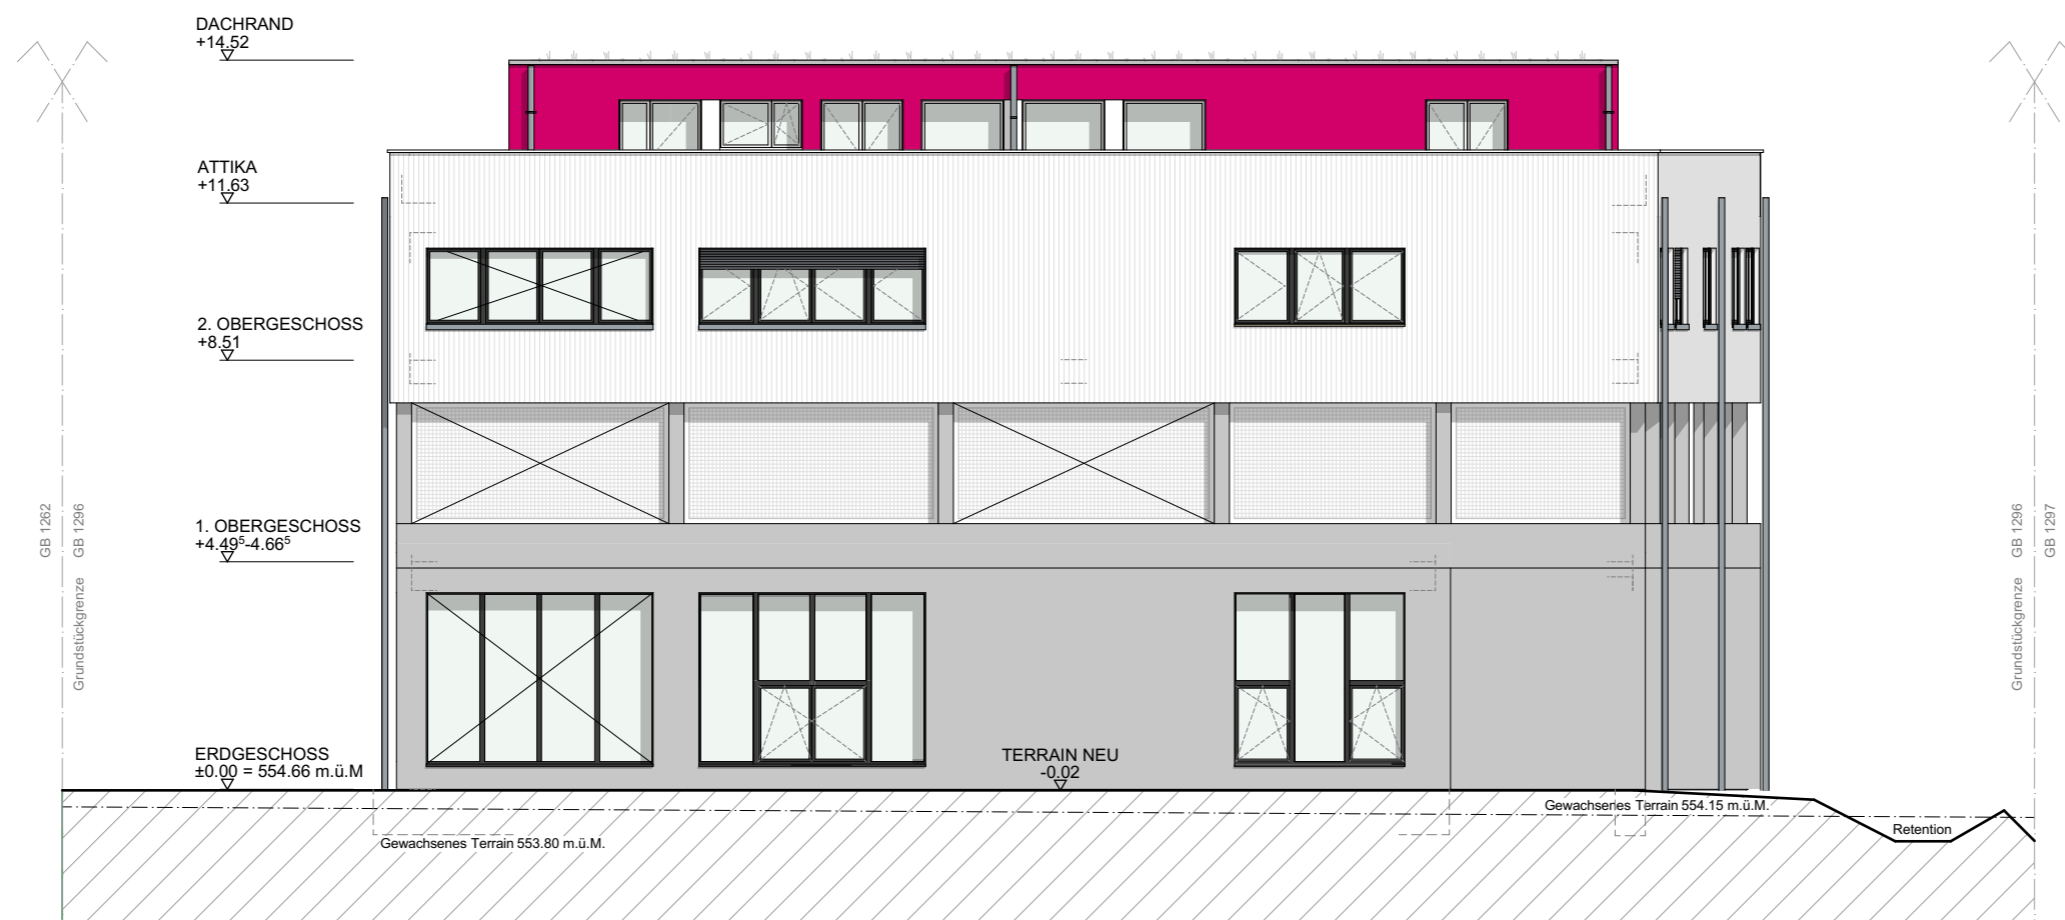

ANSICHT SÜDOST | MST 1:150

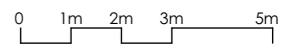



ANSICHT SÜDWEST | MST 1:150

