



4.2 FASSADENSCHNITT/DREITAFELPROJEKTION 1:20

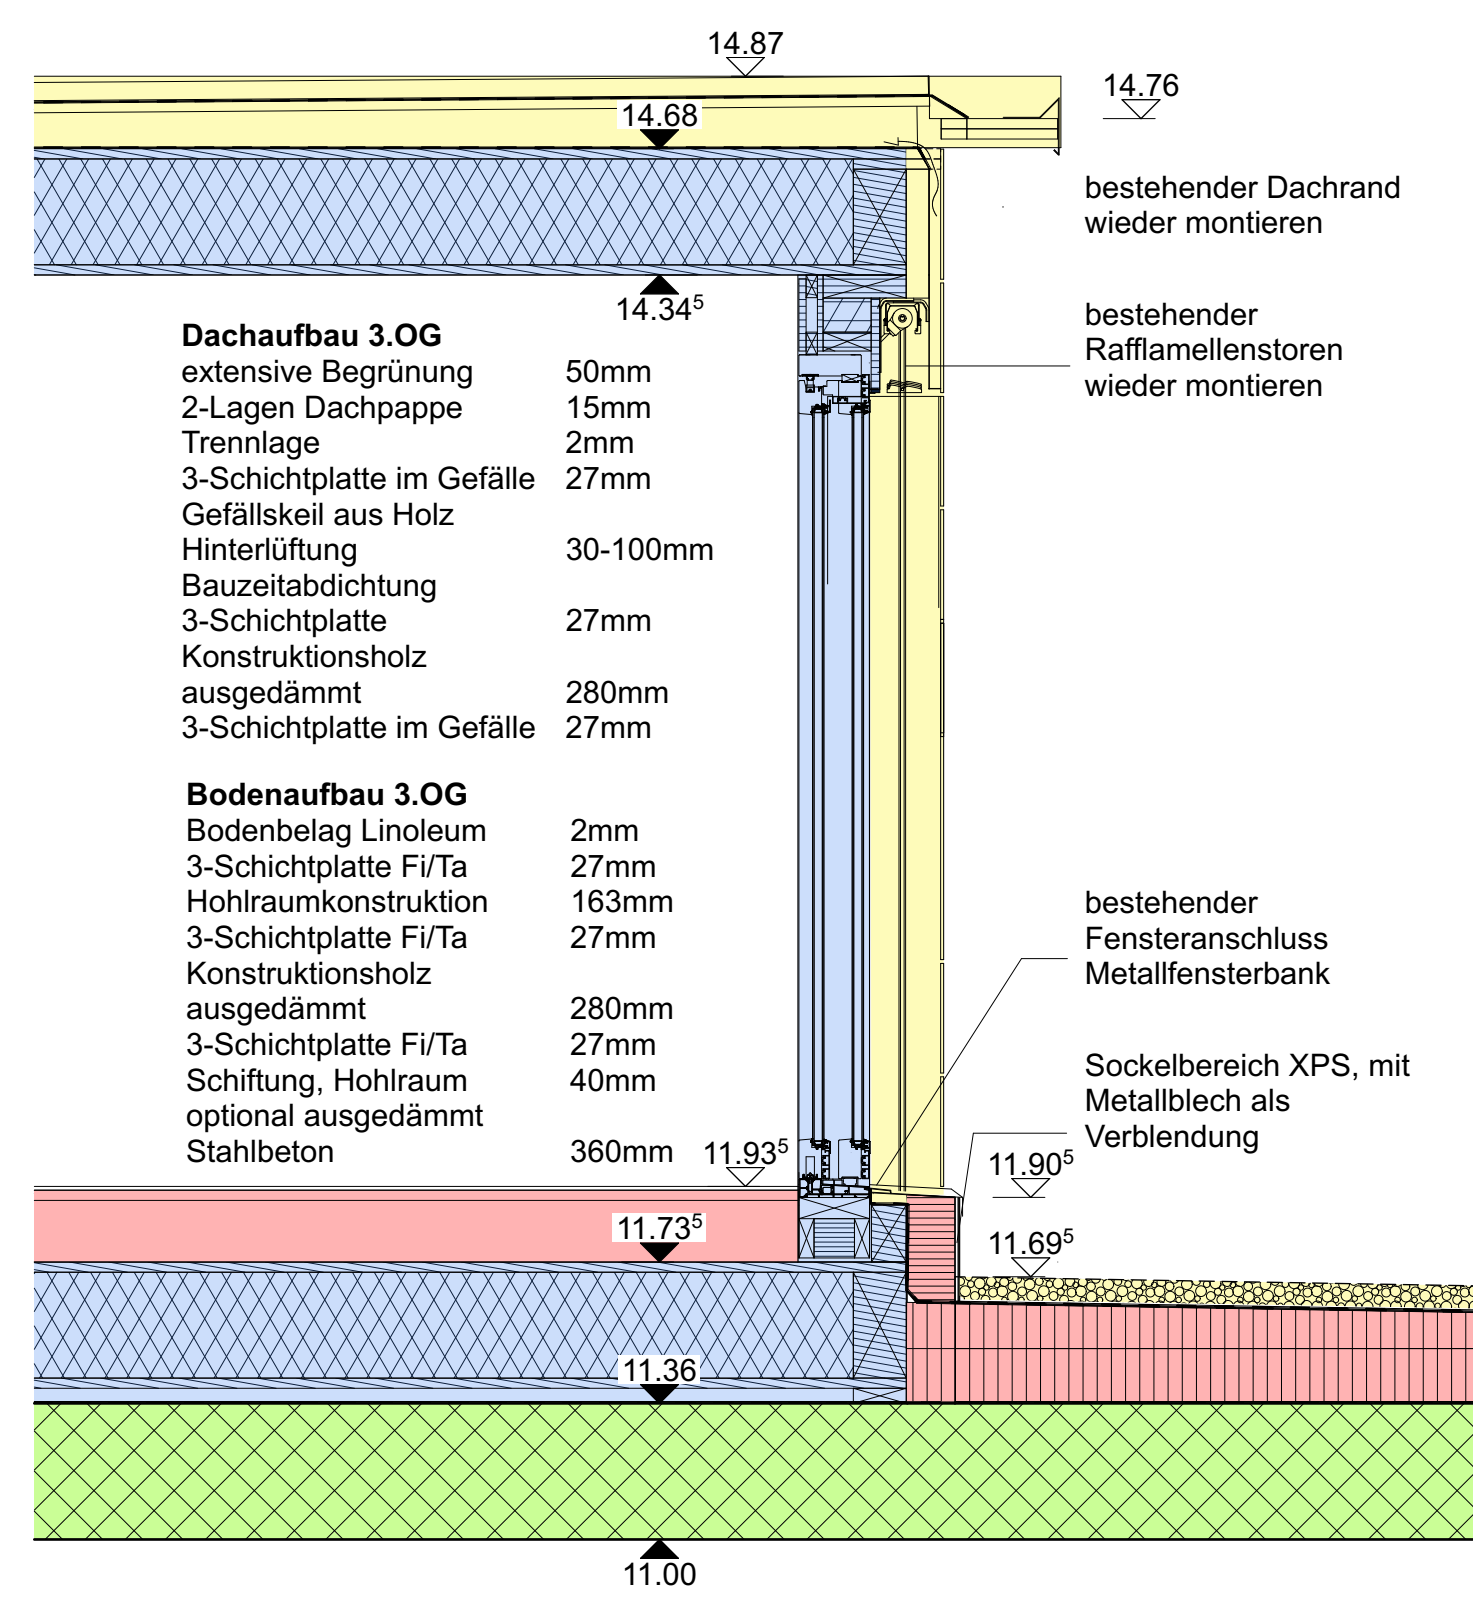

Bauablauf











- Phase 1
- Phase 2
- Phase 3
- Phase 4

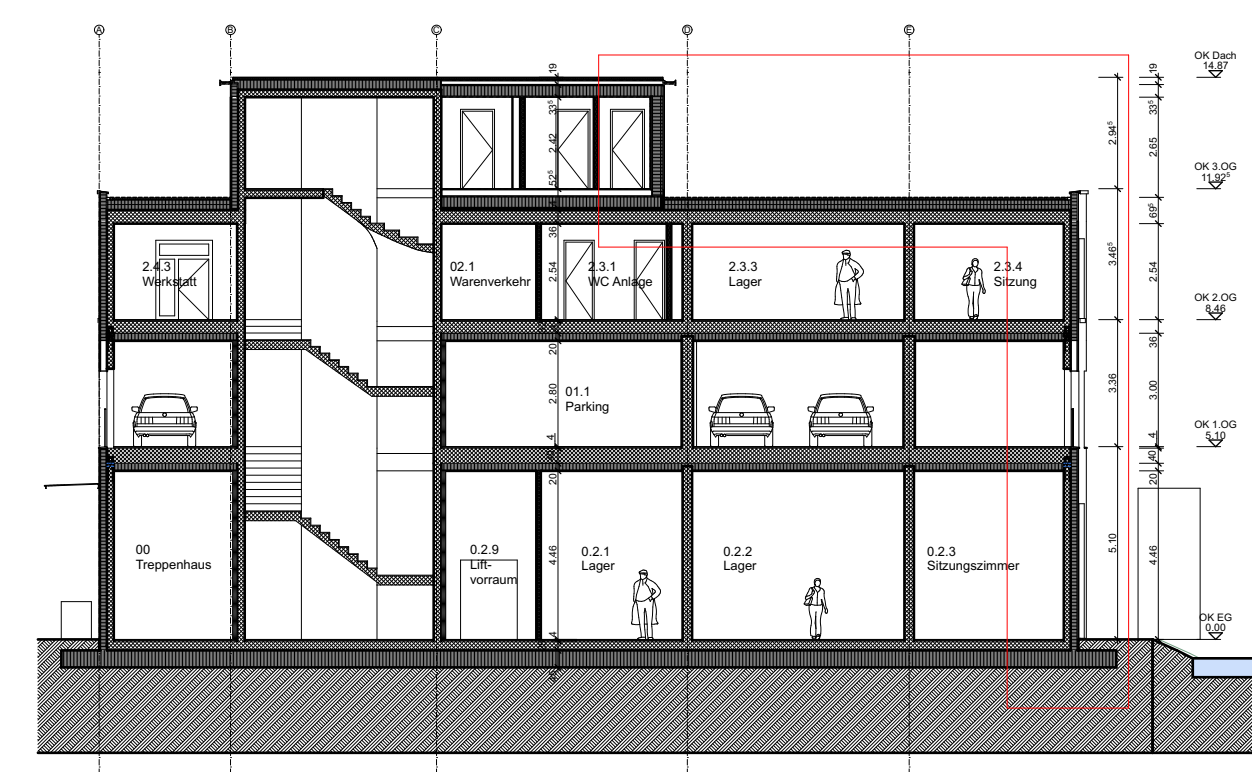





Übersicht Schnitt 1:200

- Bestand
- Stahlbeton
- Wärmedämmung
- Installationswand
- Leichtbauwand
- Holzwerkstoff
- Kies
- mineralische Dämmung
- Erde/Umgebung/Kies


0 0,1 0,5 1m

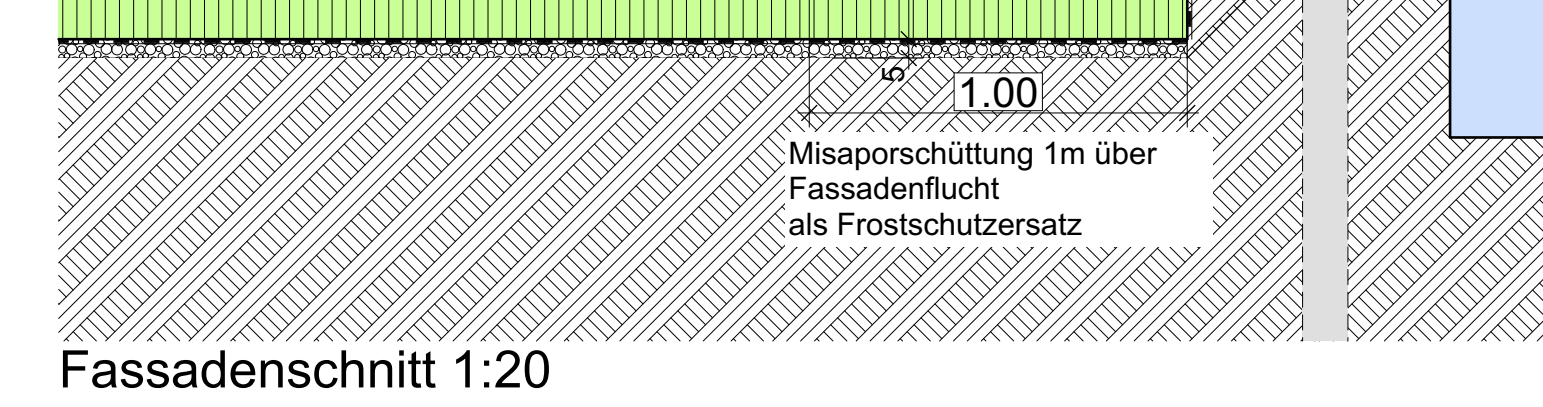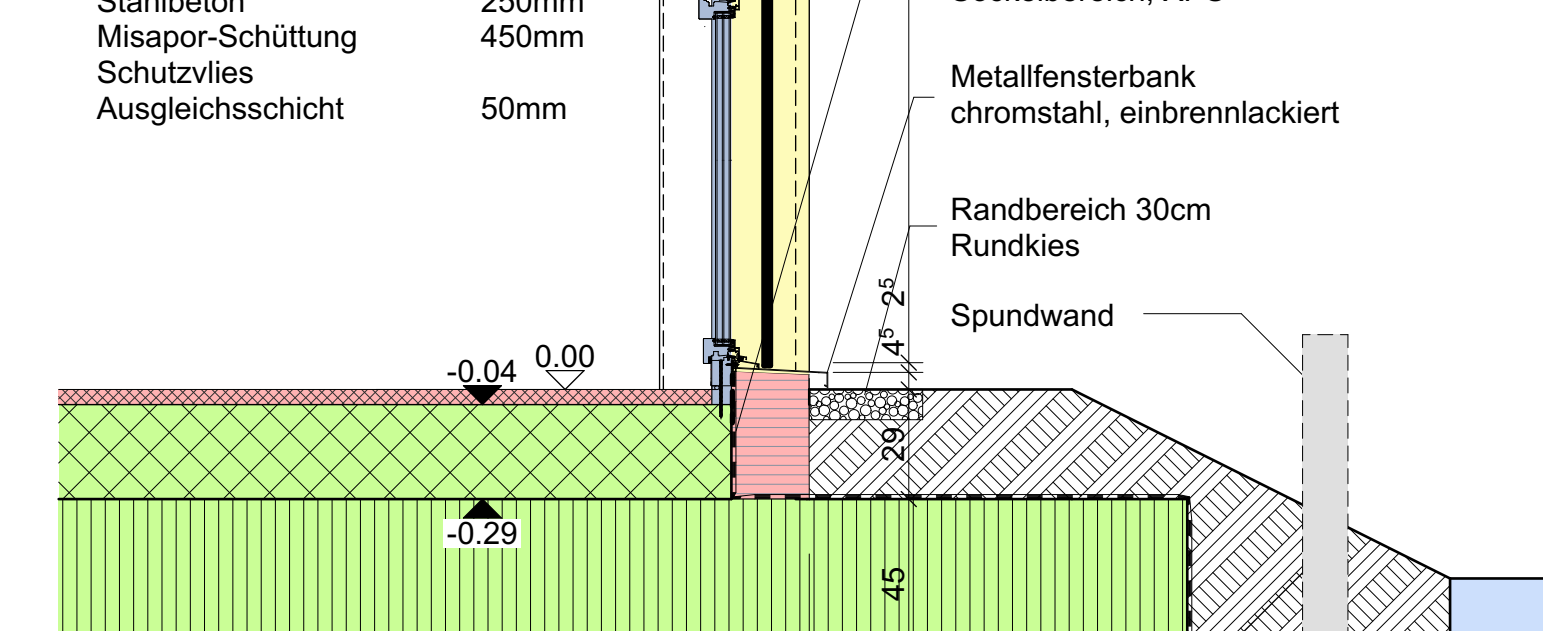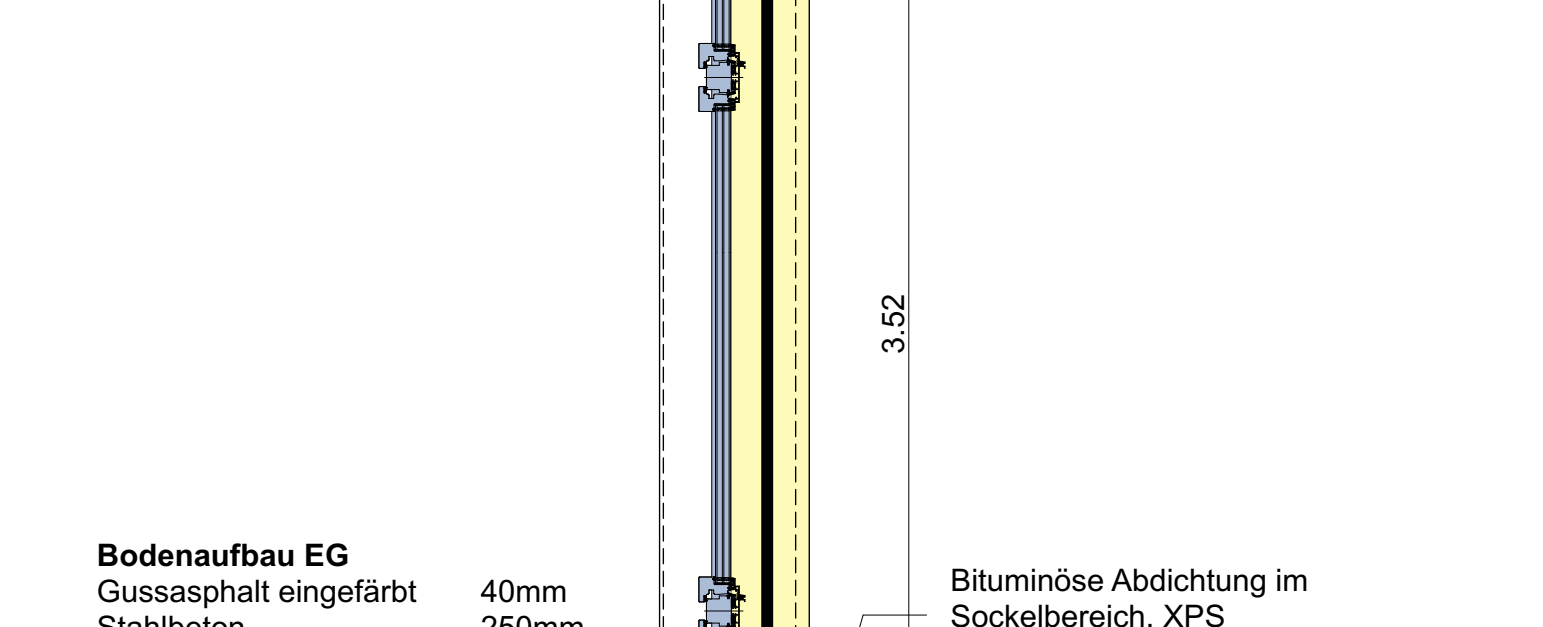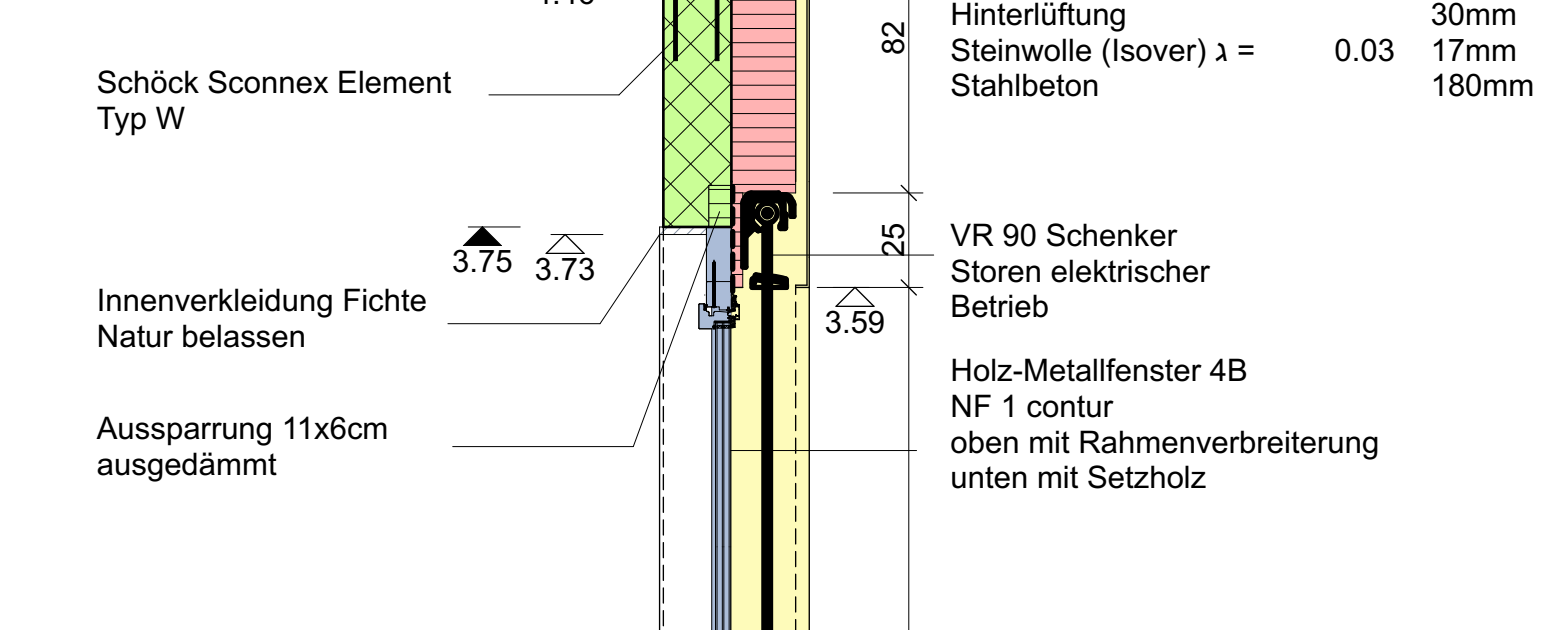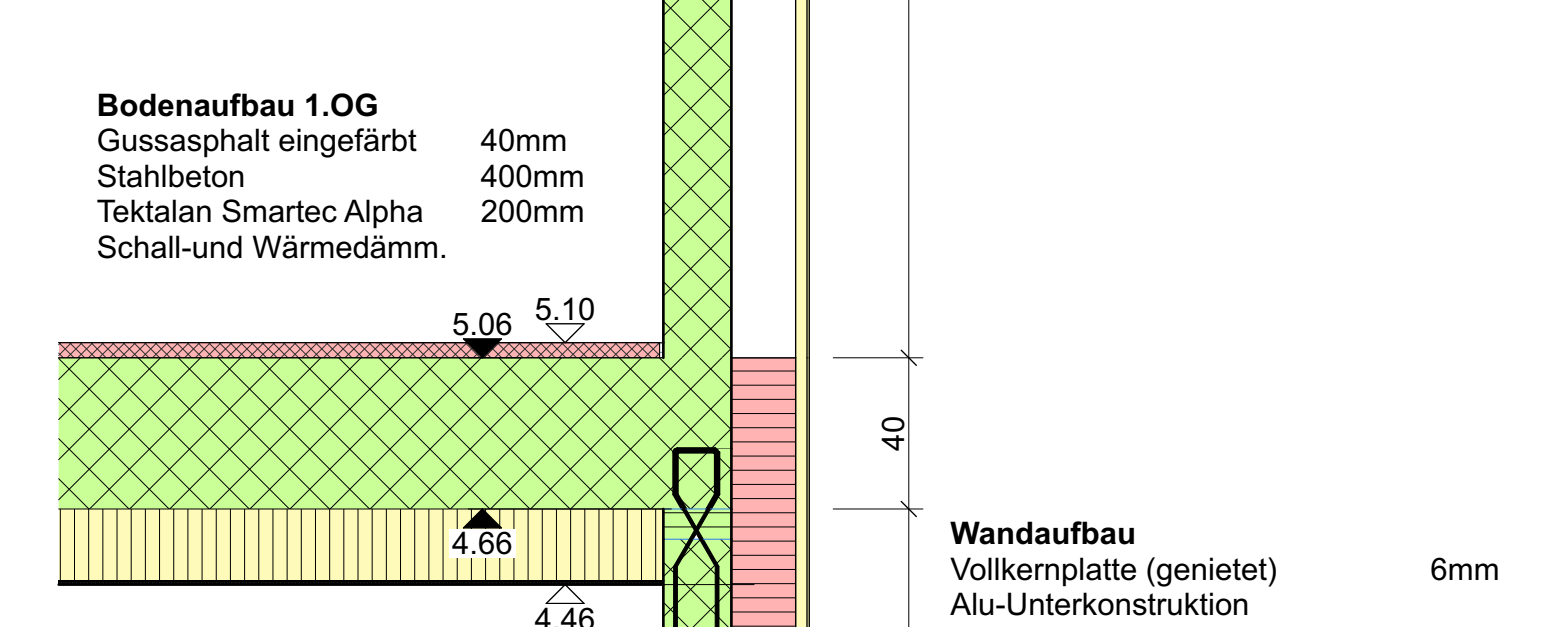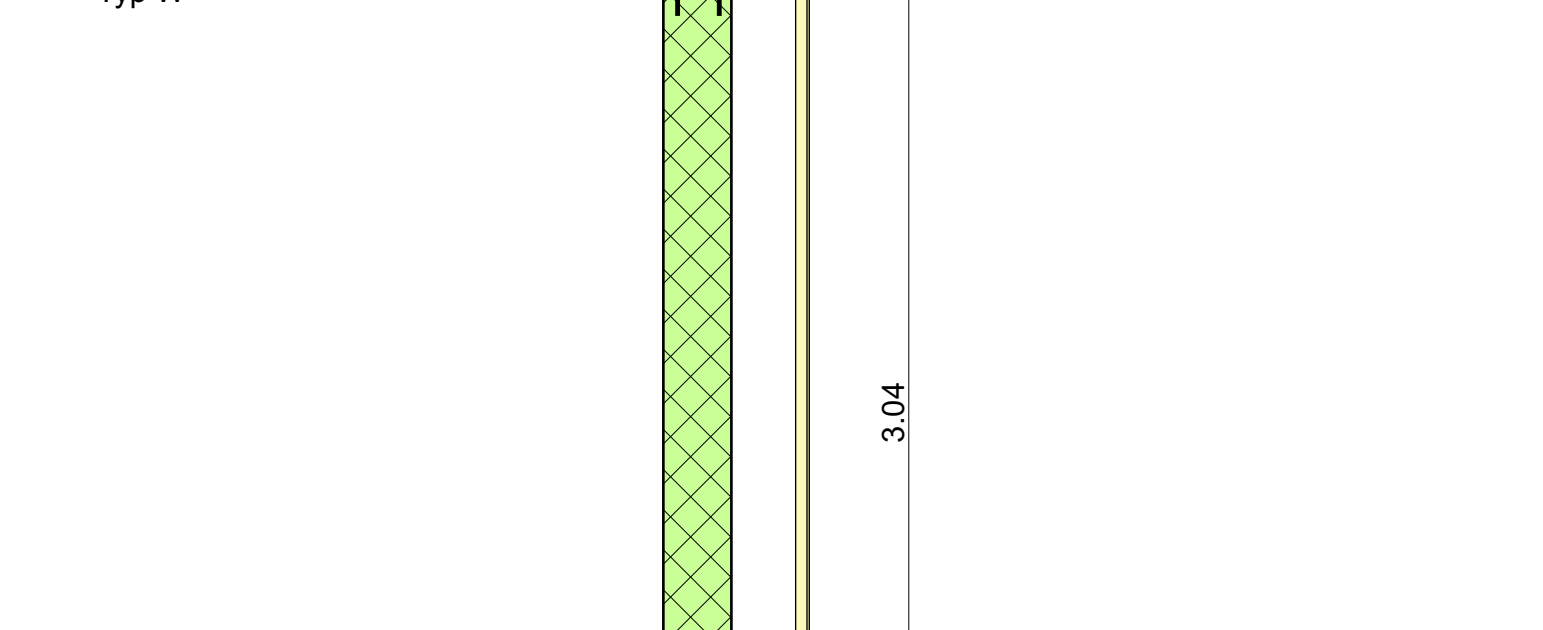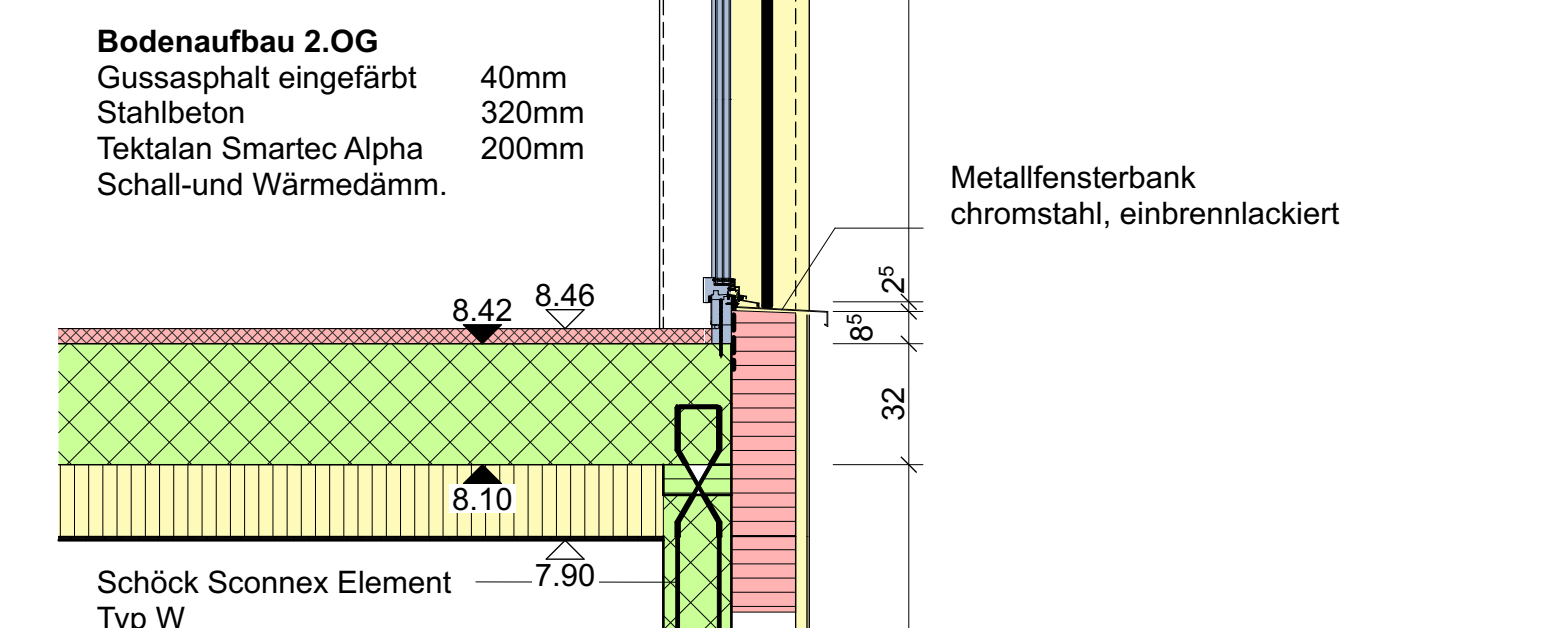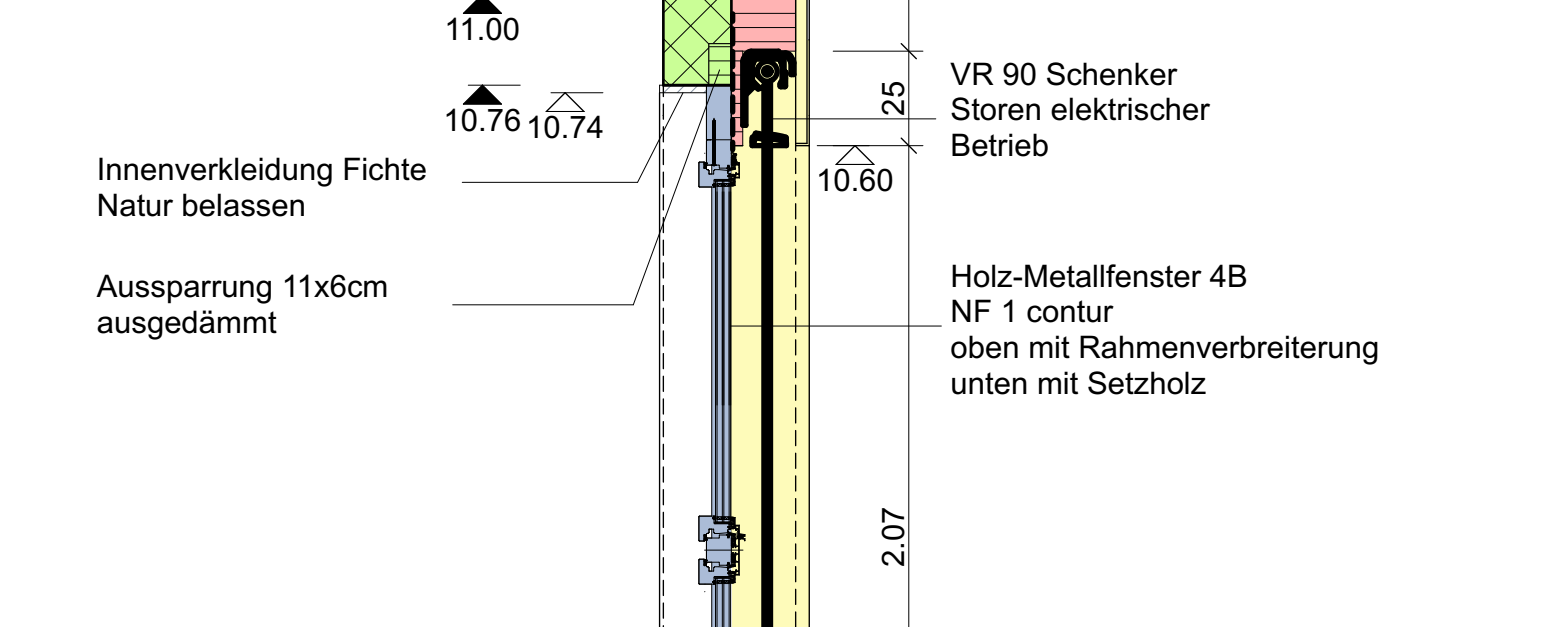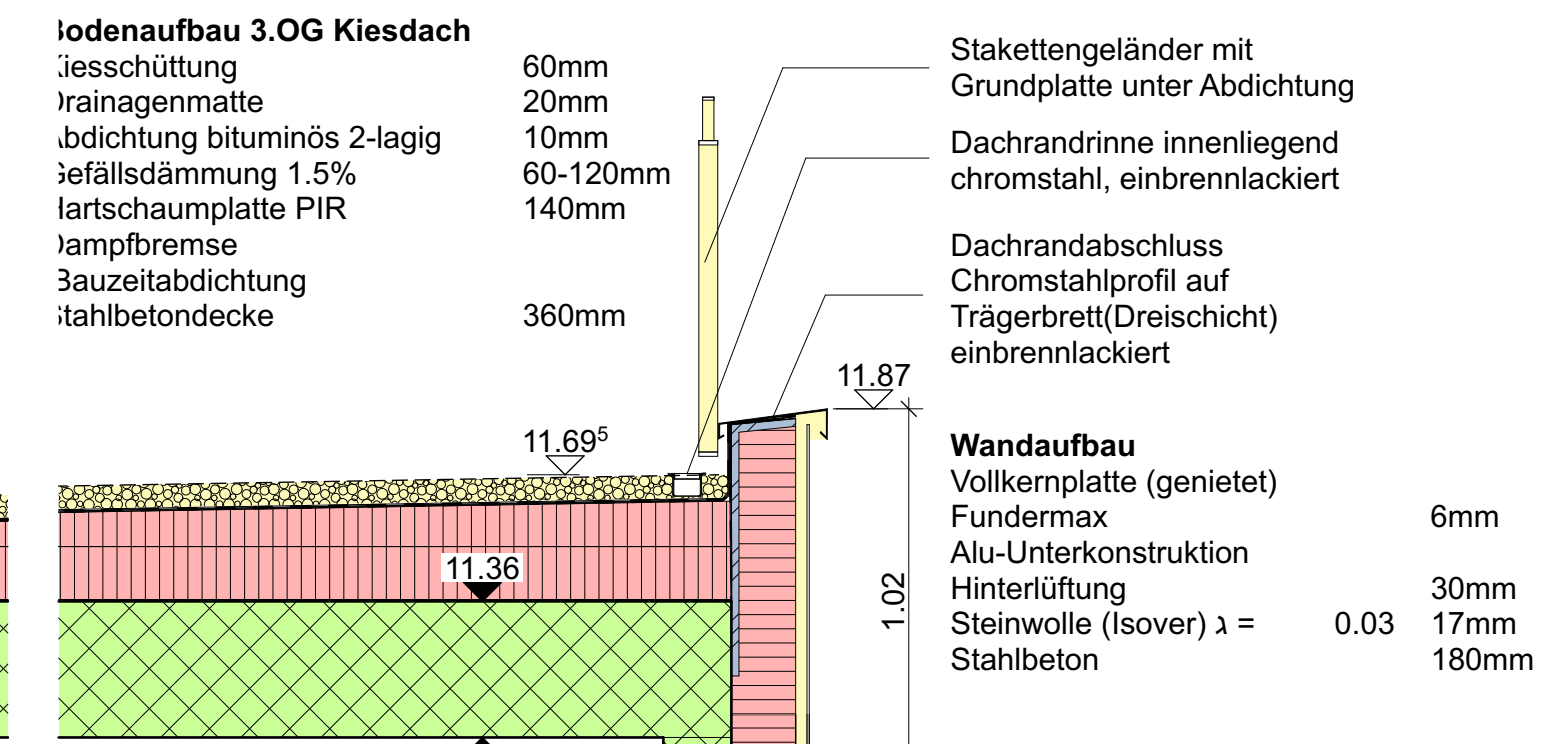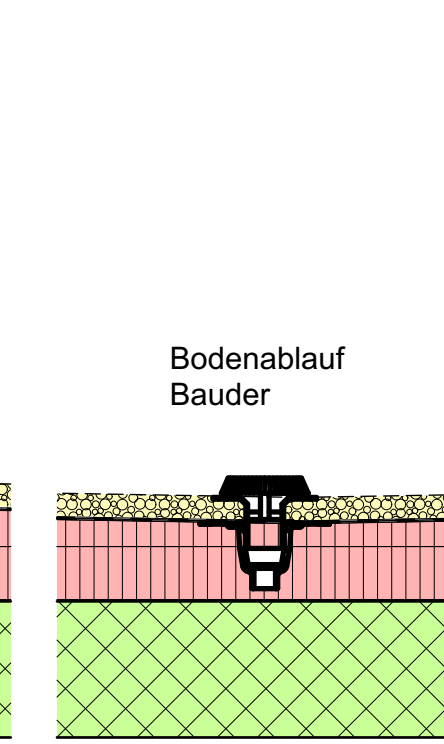

Fassadenschnitt 1:20

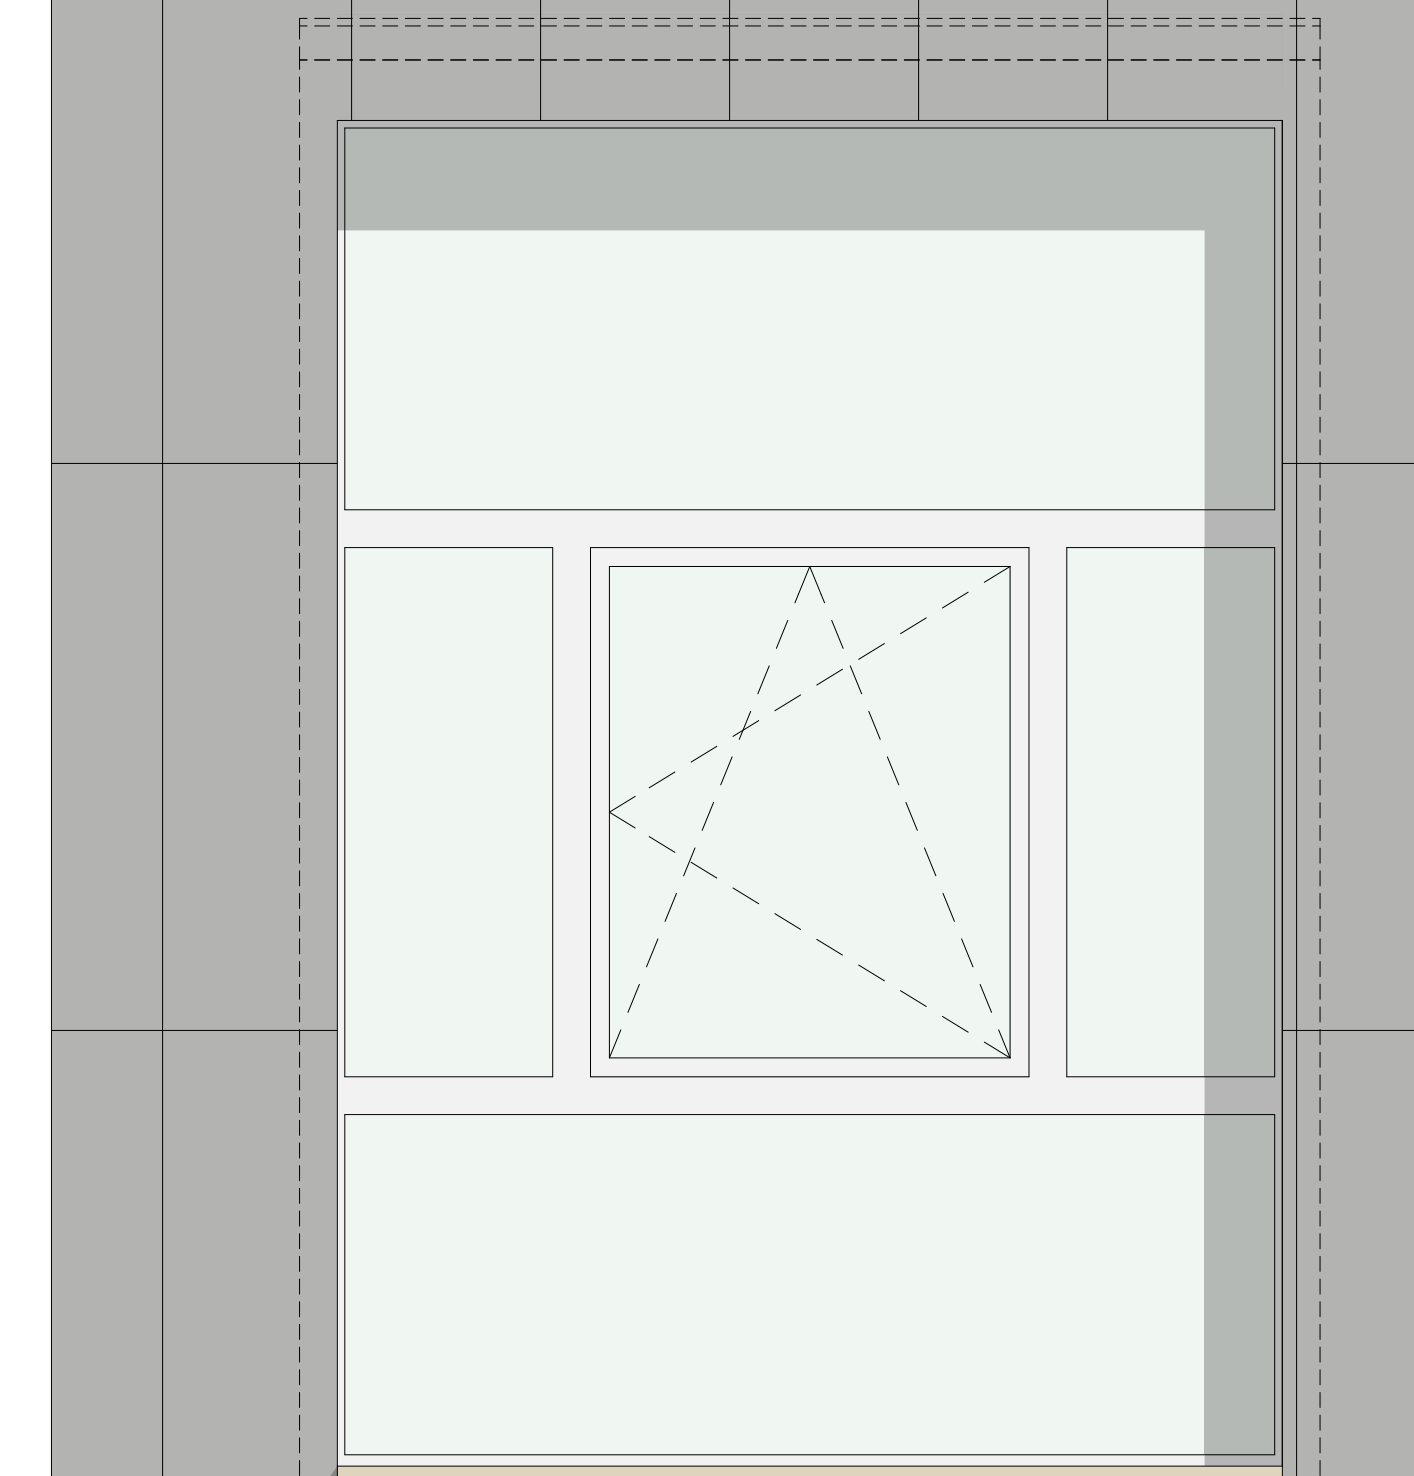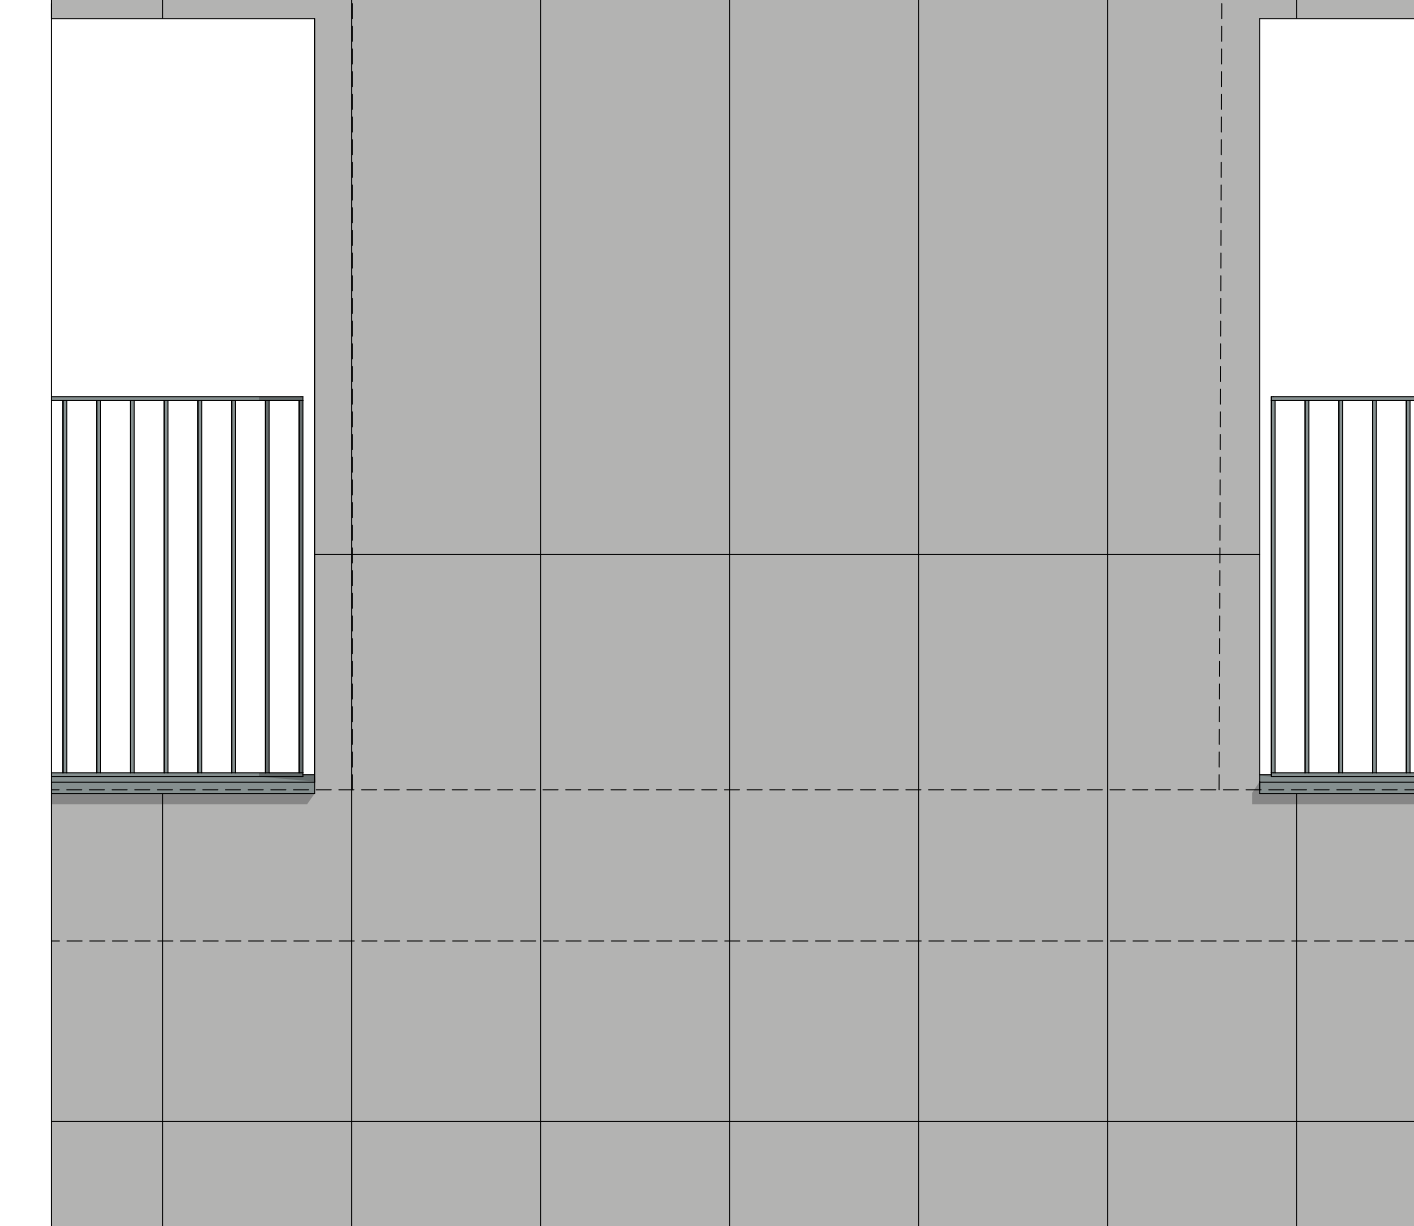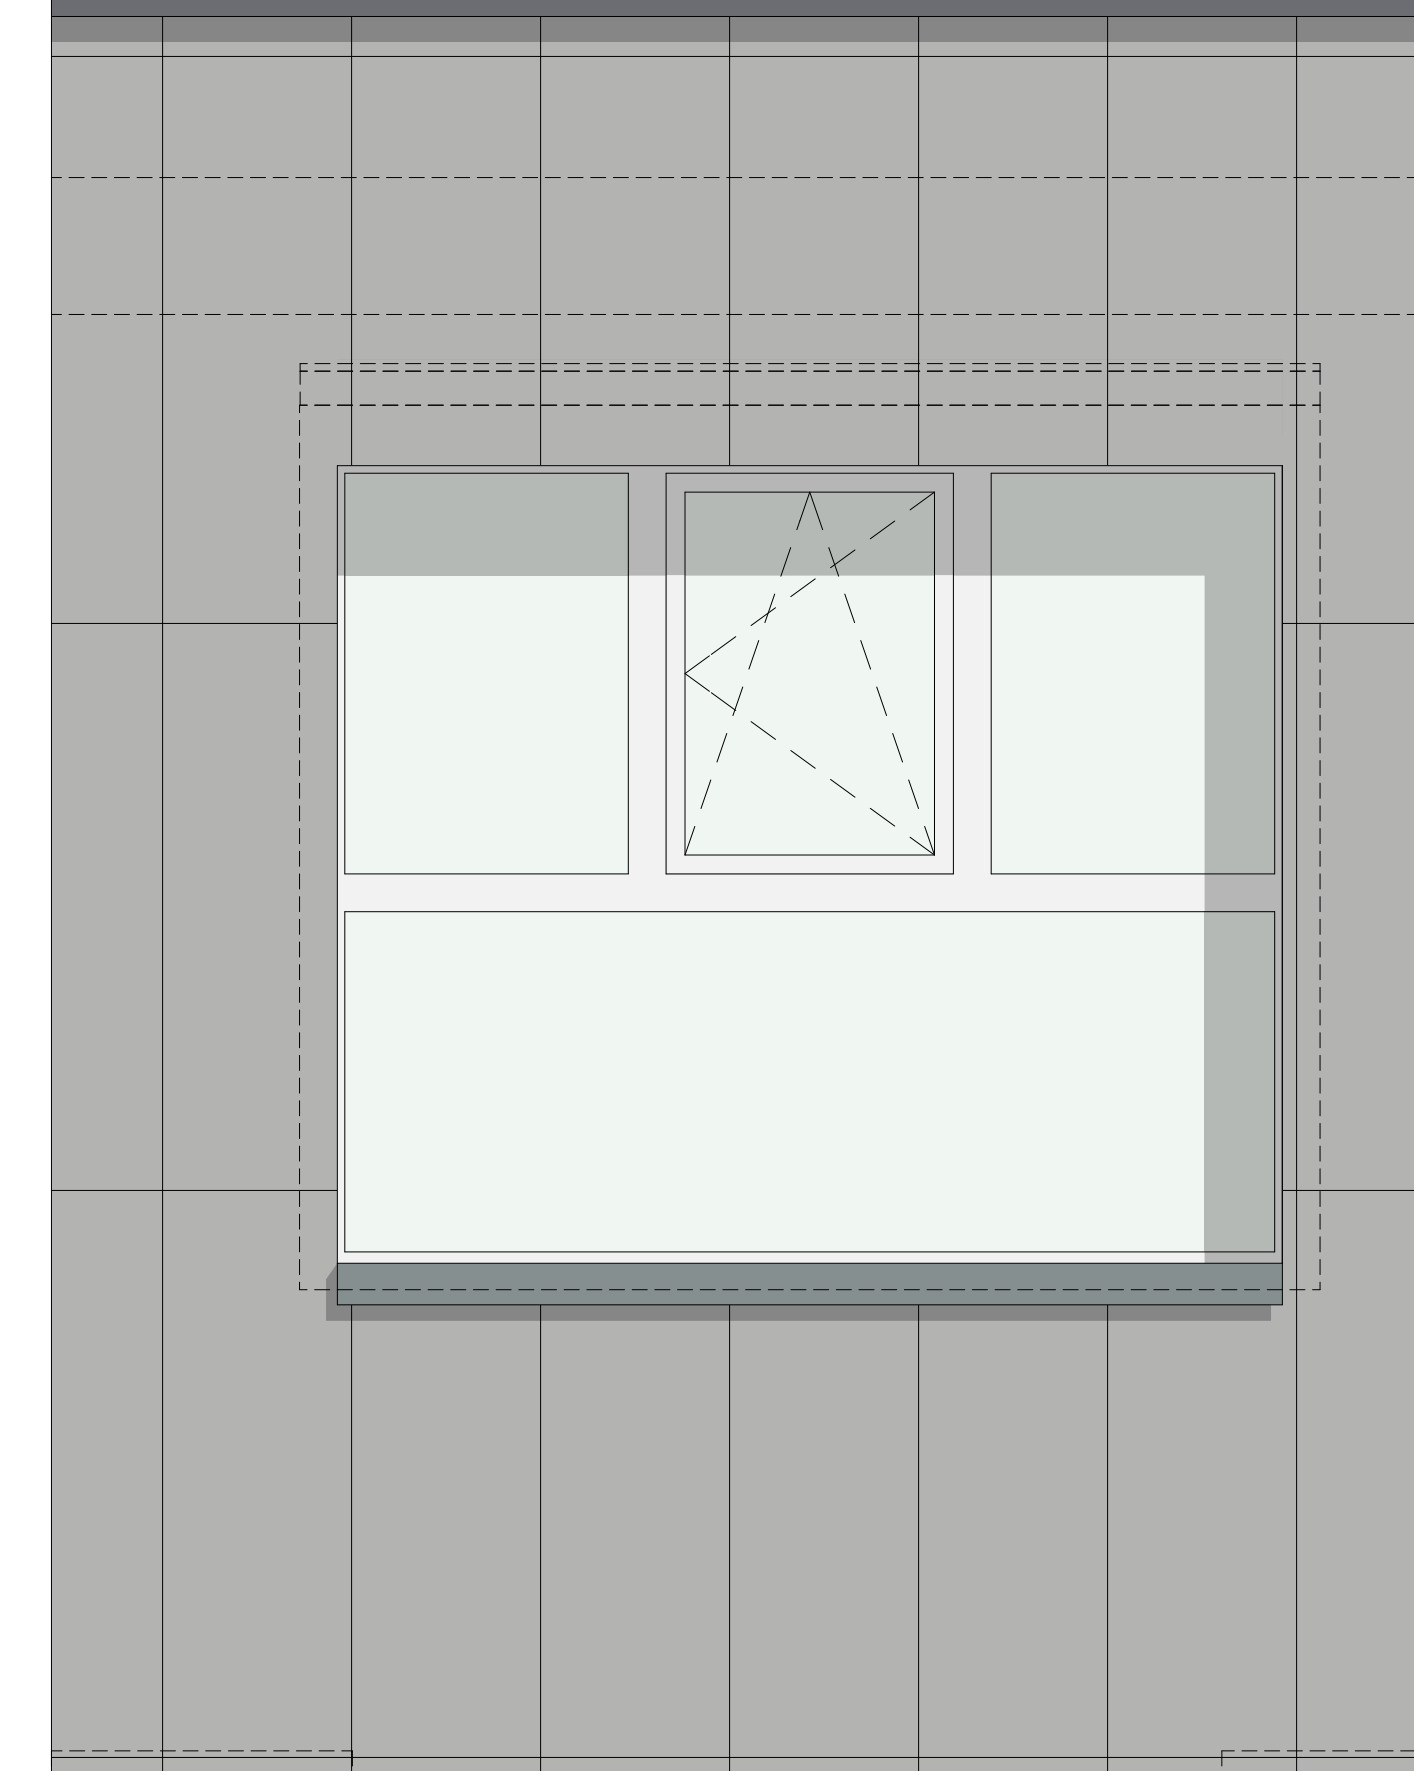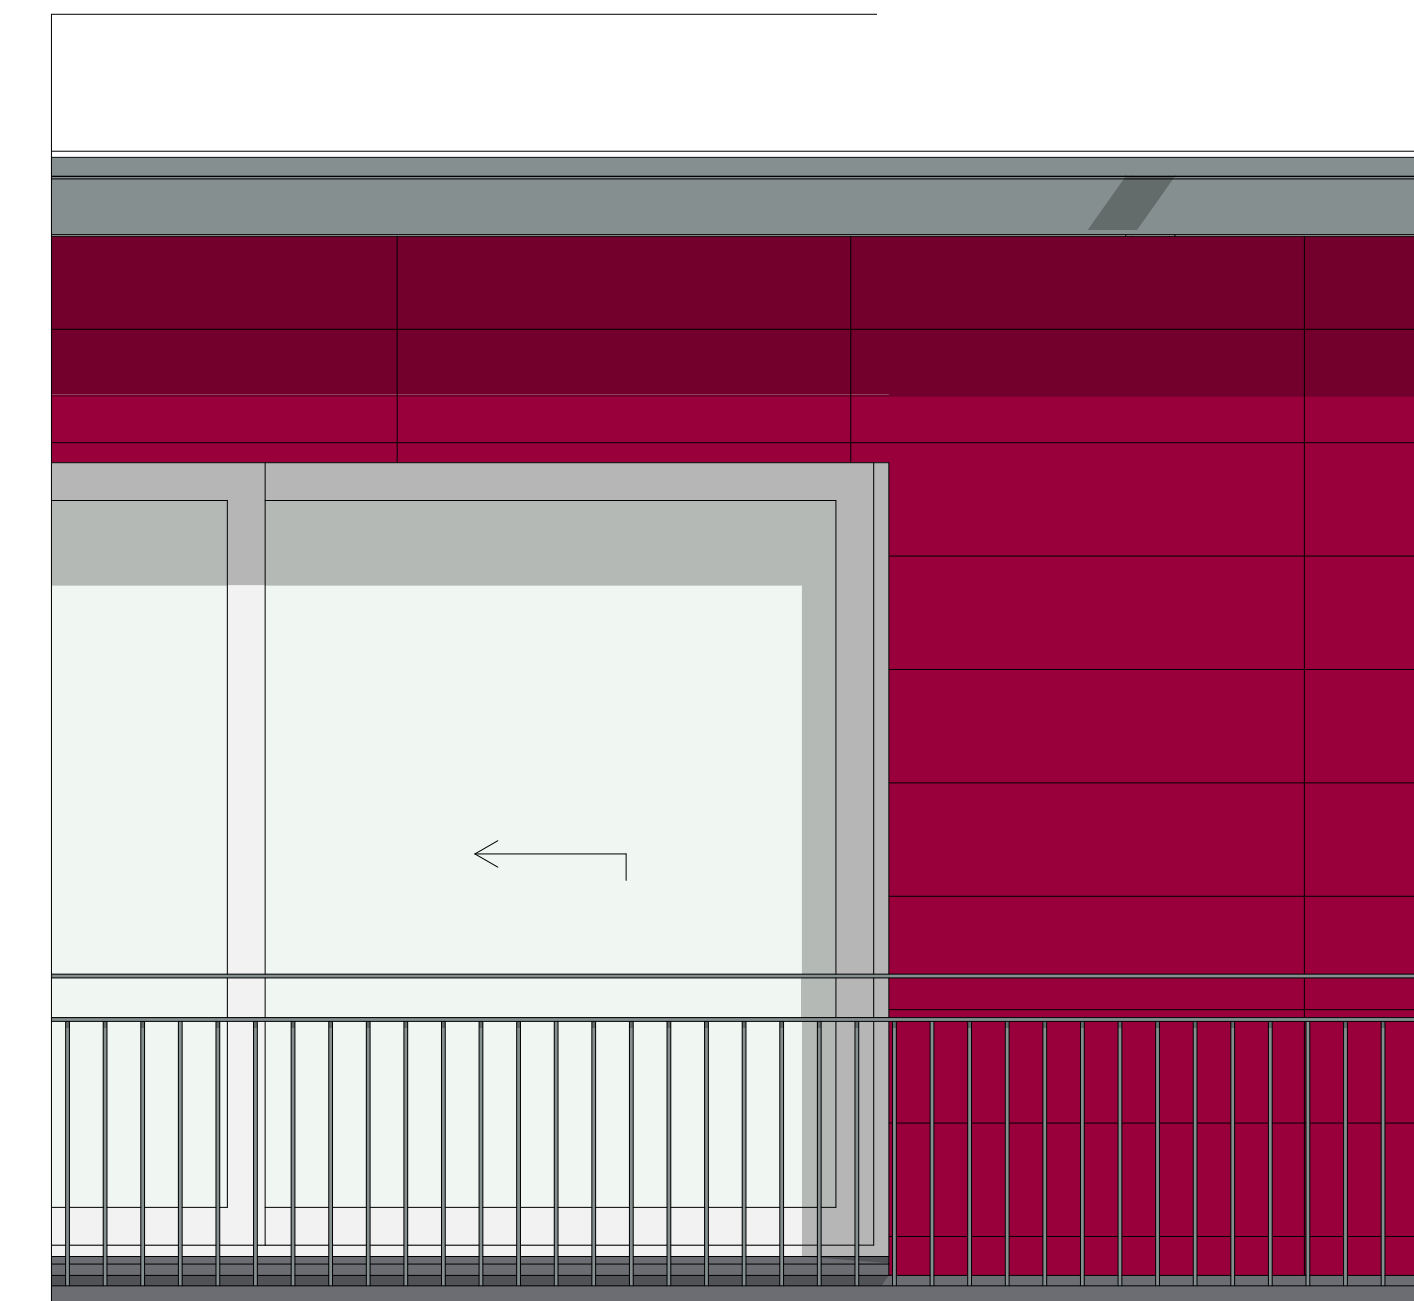

Fassadenansicht 1:20

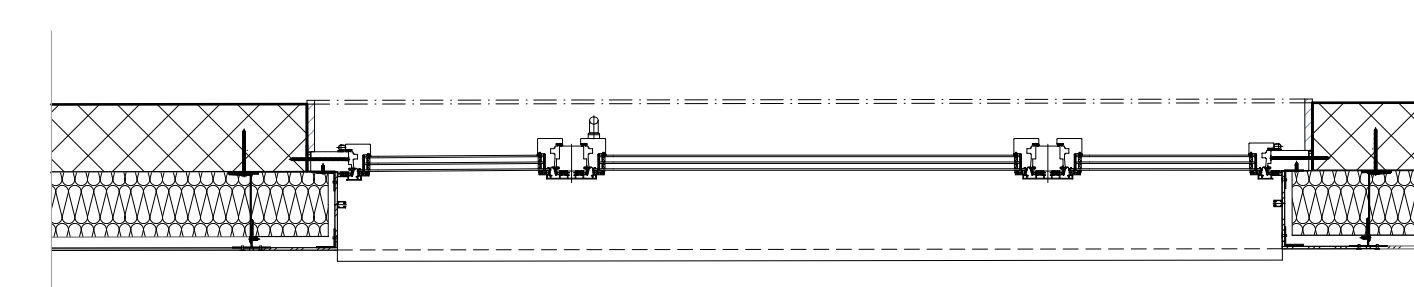

Grundrissausschnitt 1:20