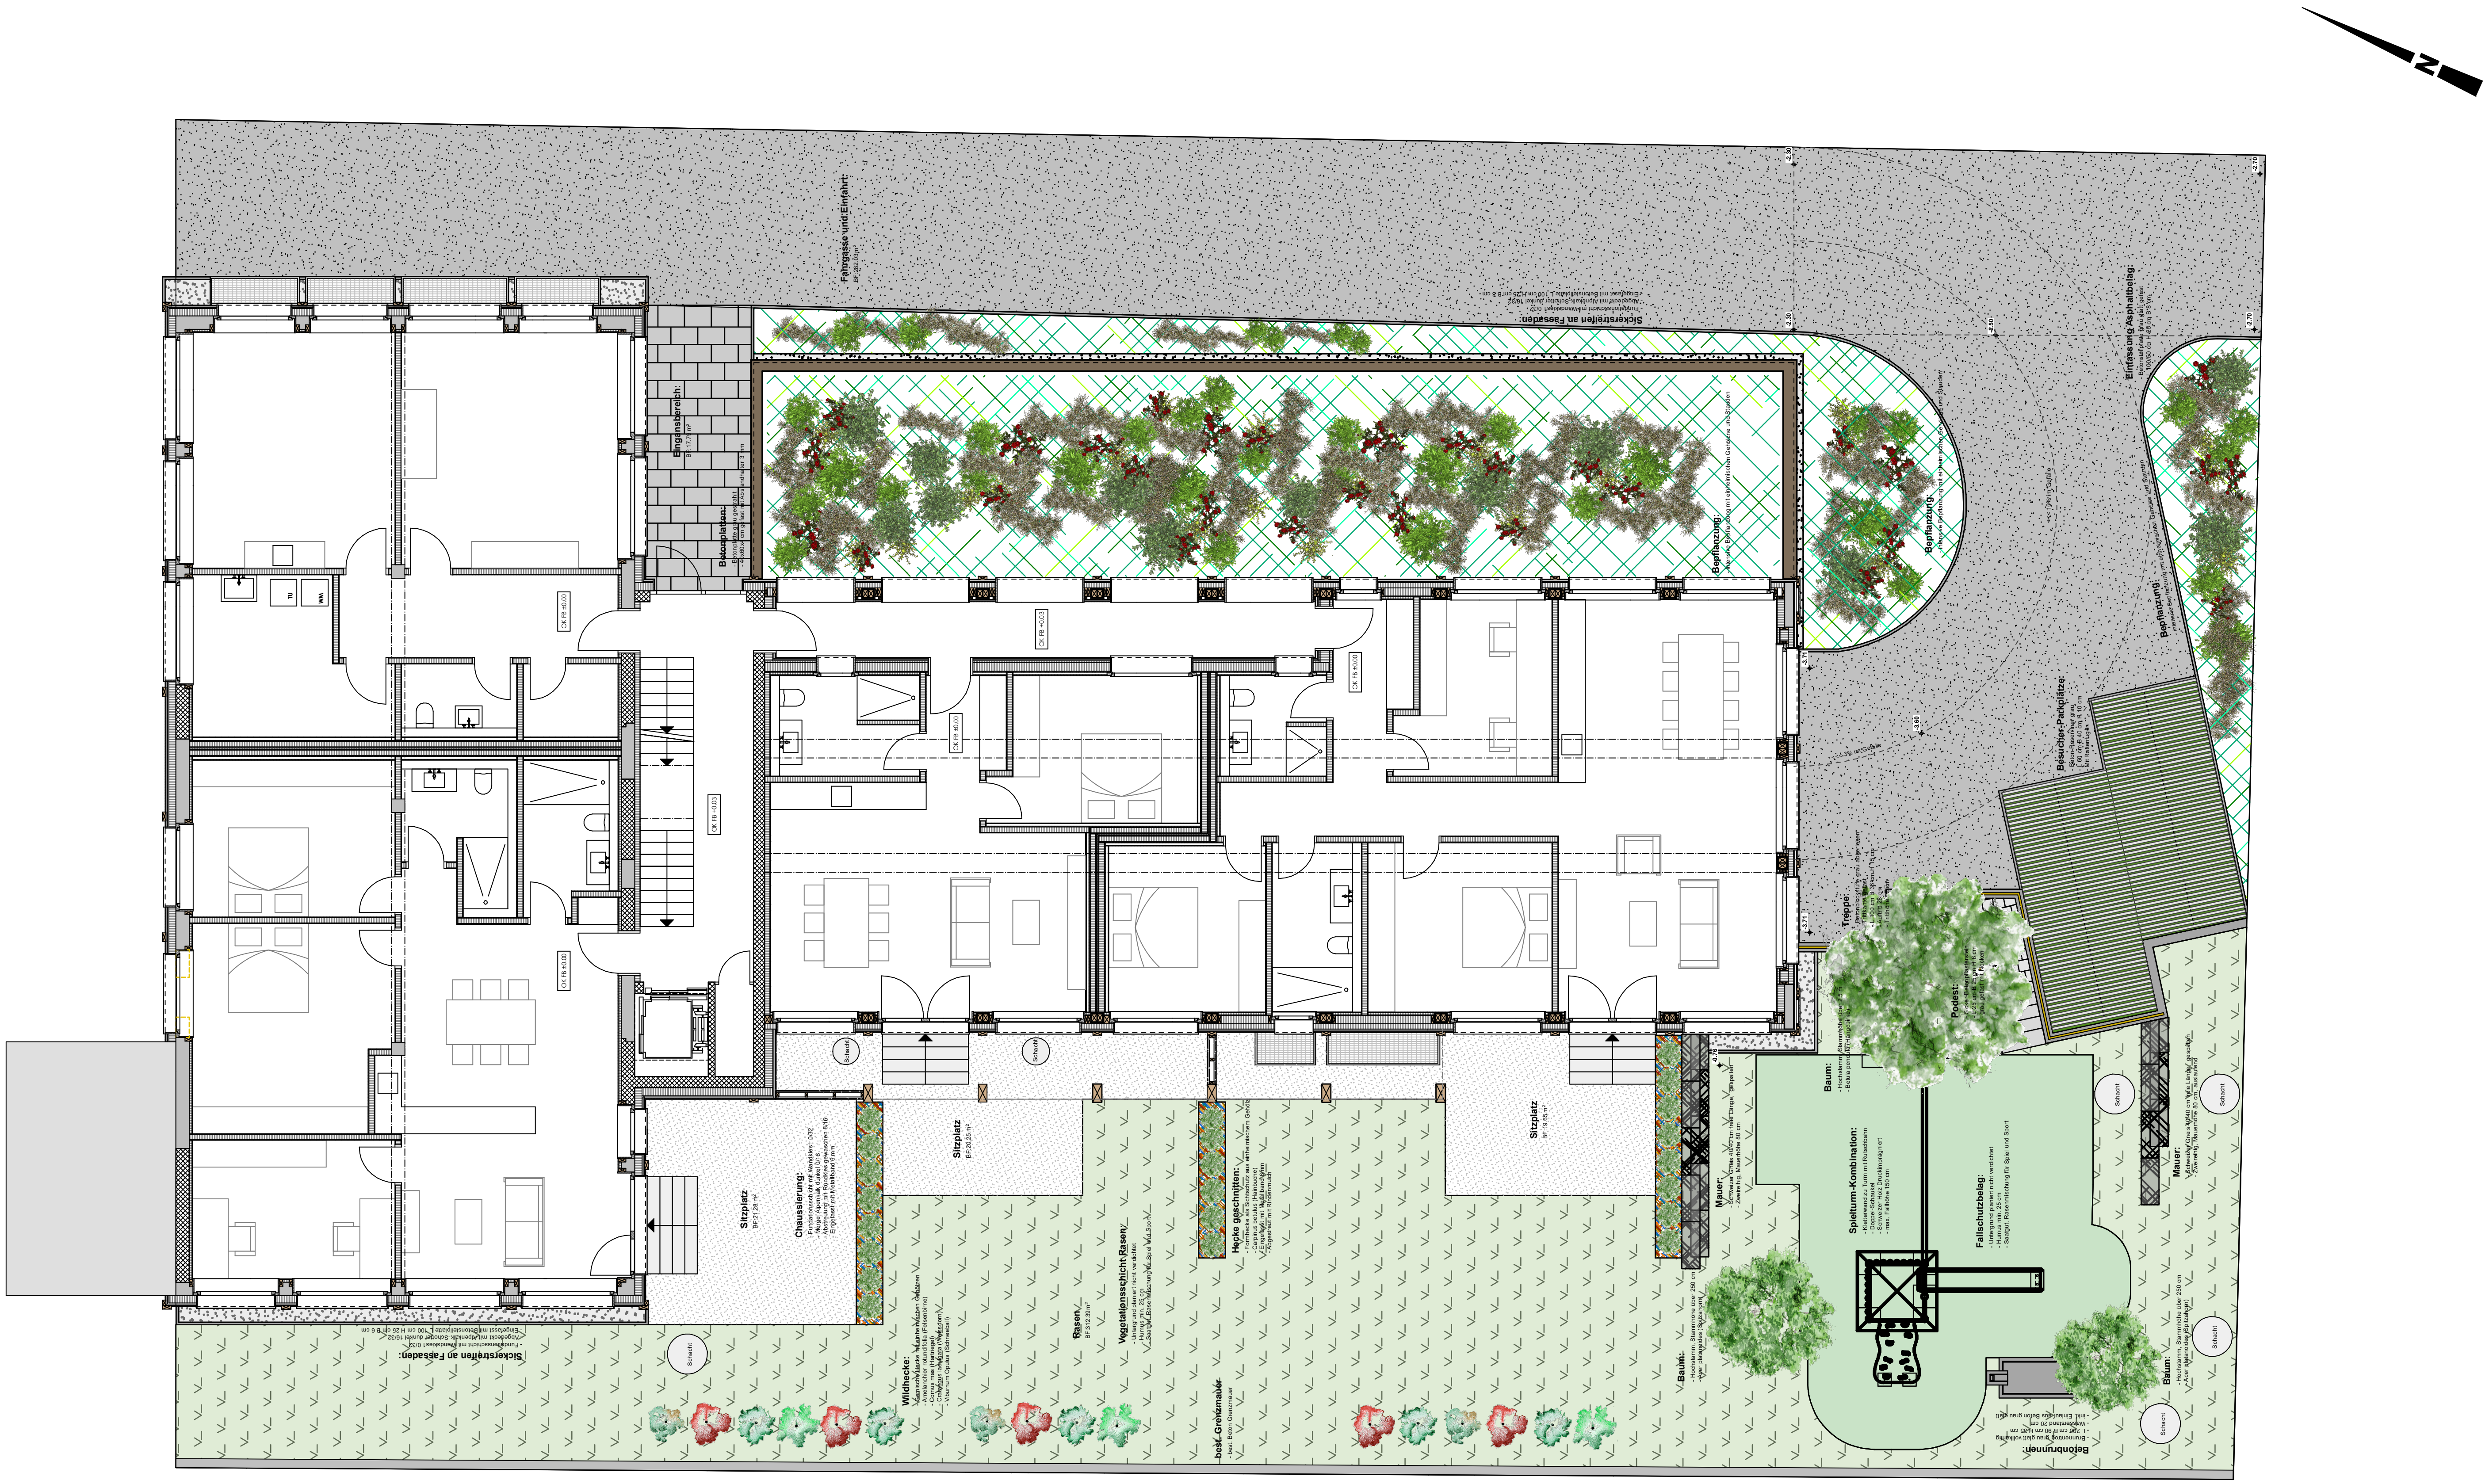
N
Fahrgasse und Einfahrt:
BF: 282.03 m²
Sickerstreifen an Fassaden:
- Fundationsschicht mit Wandkies 1 0/32
- Abgedeckt mit Alpenkalk-Schotter dunkel 16/32
- Eingefasst mit Betonstellplatte L 100 cm H 25 cm B 6 cm
Eingansbereich:
BF: 17.79 m²
Betonplatten:
- Betonplatte grau gestrahlt
- 40x60x4 cm gefast mit Abstandhalter 3 mm
Bepflanzung:
- intensive Bepflanzung mit einheimischen Gehölze und Stauden
Einfassung Asphaltbelag:
Betonstellplatte grau glatt gefast
L 100/50 cm H 25 cm B 8 cm
Besucher-Parkplätze:
Beton-Rasenliner grau
L 60 cm B 40 cm H 10 cm
Mit Rasenfugen
3% im Gefälle
Treppe:
- Betonblockstufe grau abgerieben
- Trittkante gefast
- L 100 cm B 36 cm H 15 cm
- Auftritt 28 cm
- Tritthöhe 15 cm
Podest:
- Sicker-Betonpflasterstein
- L 25 cm B 25 cm H 6 cm
- grau gefast mit Nocken
OK FB ±0.00
OK FB +0.03
TU
WM
Sitzplatz
BF: 21.28 m²
Chaussierung:
- Fundationsschicht mit Wandkies 1 0/32
- Mergel Alpenkalk dunkel 0/16
- Abstreuung mit Rundkies gewaschen 8/16
- Eingefasst mit Metallband 6 mm
Sitzplatz
BF: 20.25 m²
Sitzplatz
BF: 19.65 m²
Schacht
Wildhecke:
- Gemischte Hecke mit einheimischen Gehölzen
- Amelanchier rotundifolia (Felsenbirne)
- Cornus mas (Hartriegel)
- Crataegus laevigata (Weissdorn)
- Viburnum Opulus (Schneeball)
Rasen:
BF: 312.39 m²
Vegetationsschicht Rasen:
- Untergrund planiert nicht verdichtet
- Humus min. 25 cm
- Saatgut, Rasenmischung für Spiel und Sport
best. Grenzmauer
- best. Beton Grenzmauer
Hecke geschnitten:
- Formhecke als Sichtschutz aus einheimischem Gehölz
- Carpinus betulus (Hainbuche)
- Eingefasst mit Metallband 6 mm
- Abgestreut mit Rindenmulch
Mauer:
- Schweizer Gneis 40/40 cm freie Länge, gespalten
- Zweireihig, Mauerhöhe 80 cm
Baum:
- Hochstamm, Stammhöhe über 2.5 m
- Betula pendula (Hängebirke)
Spielturm-Kombination:
- Kletterwand zu Turm mit Rutschbahn
- Doppel-Schaukel
- Schweizer Holz Druckimprägniert
- max. Fallhöhe 150 cm
Fallschutzbelag:
- Untergrund planiert nicht verdichtet
- Humus min. 25 cm
- Saatgut, Rasenmischung für Spiel und Sport
Baum:
- Hochstamm, Stammhöhe über 250 cm
- Acer platanoides (Spitzahorn)
Betonbrunnen:
- Brunnentrog grau glatt vollkantig
- L 200 cm B 90 cm H 35 cm
- Wasserstand 20 cm
- inkl. Einlauf aus Beton grau glatt
-2.30
-2.50
-2.70
-3.60
-3.71
-0.76