


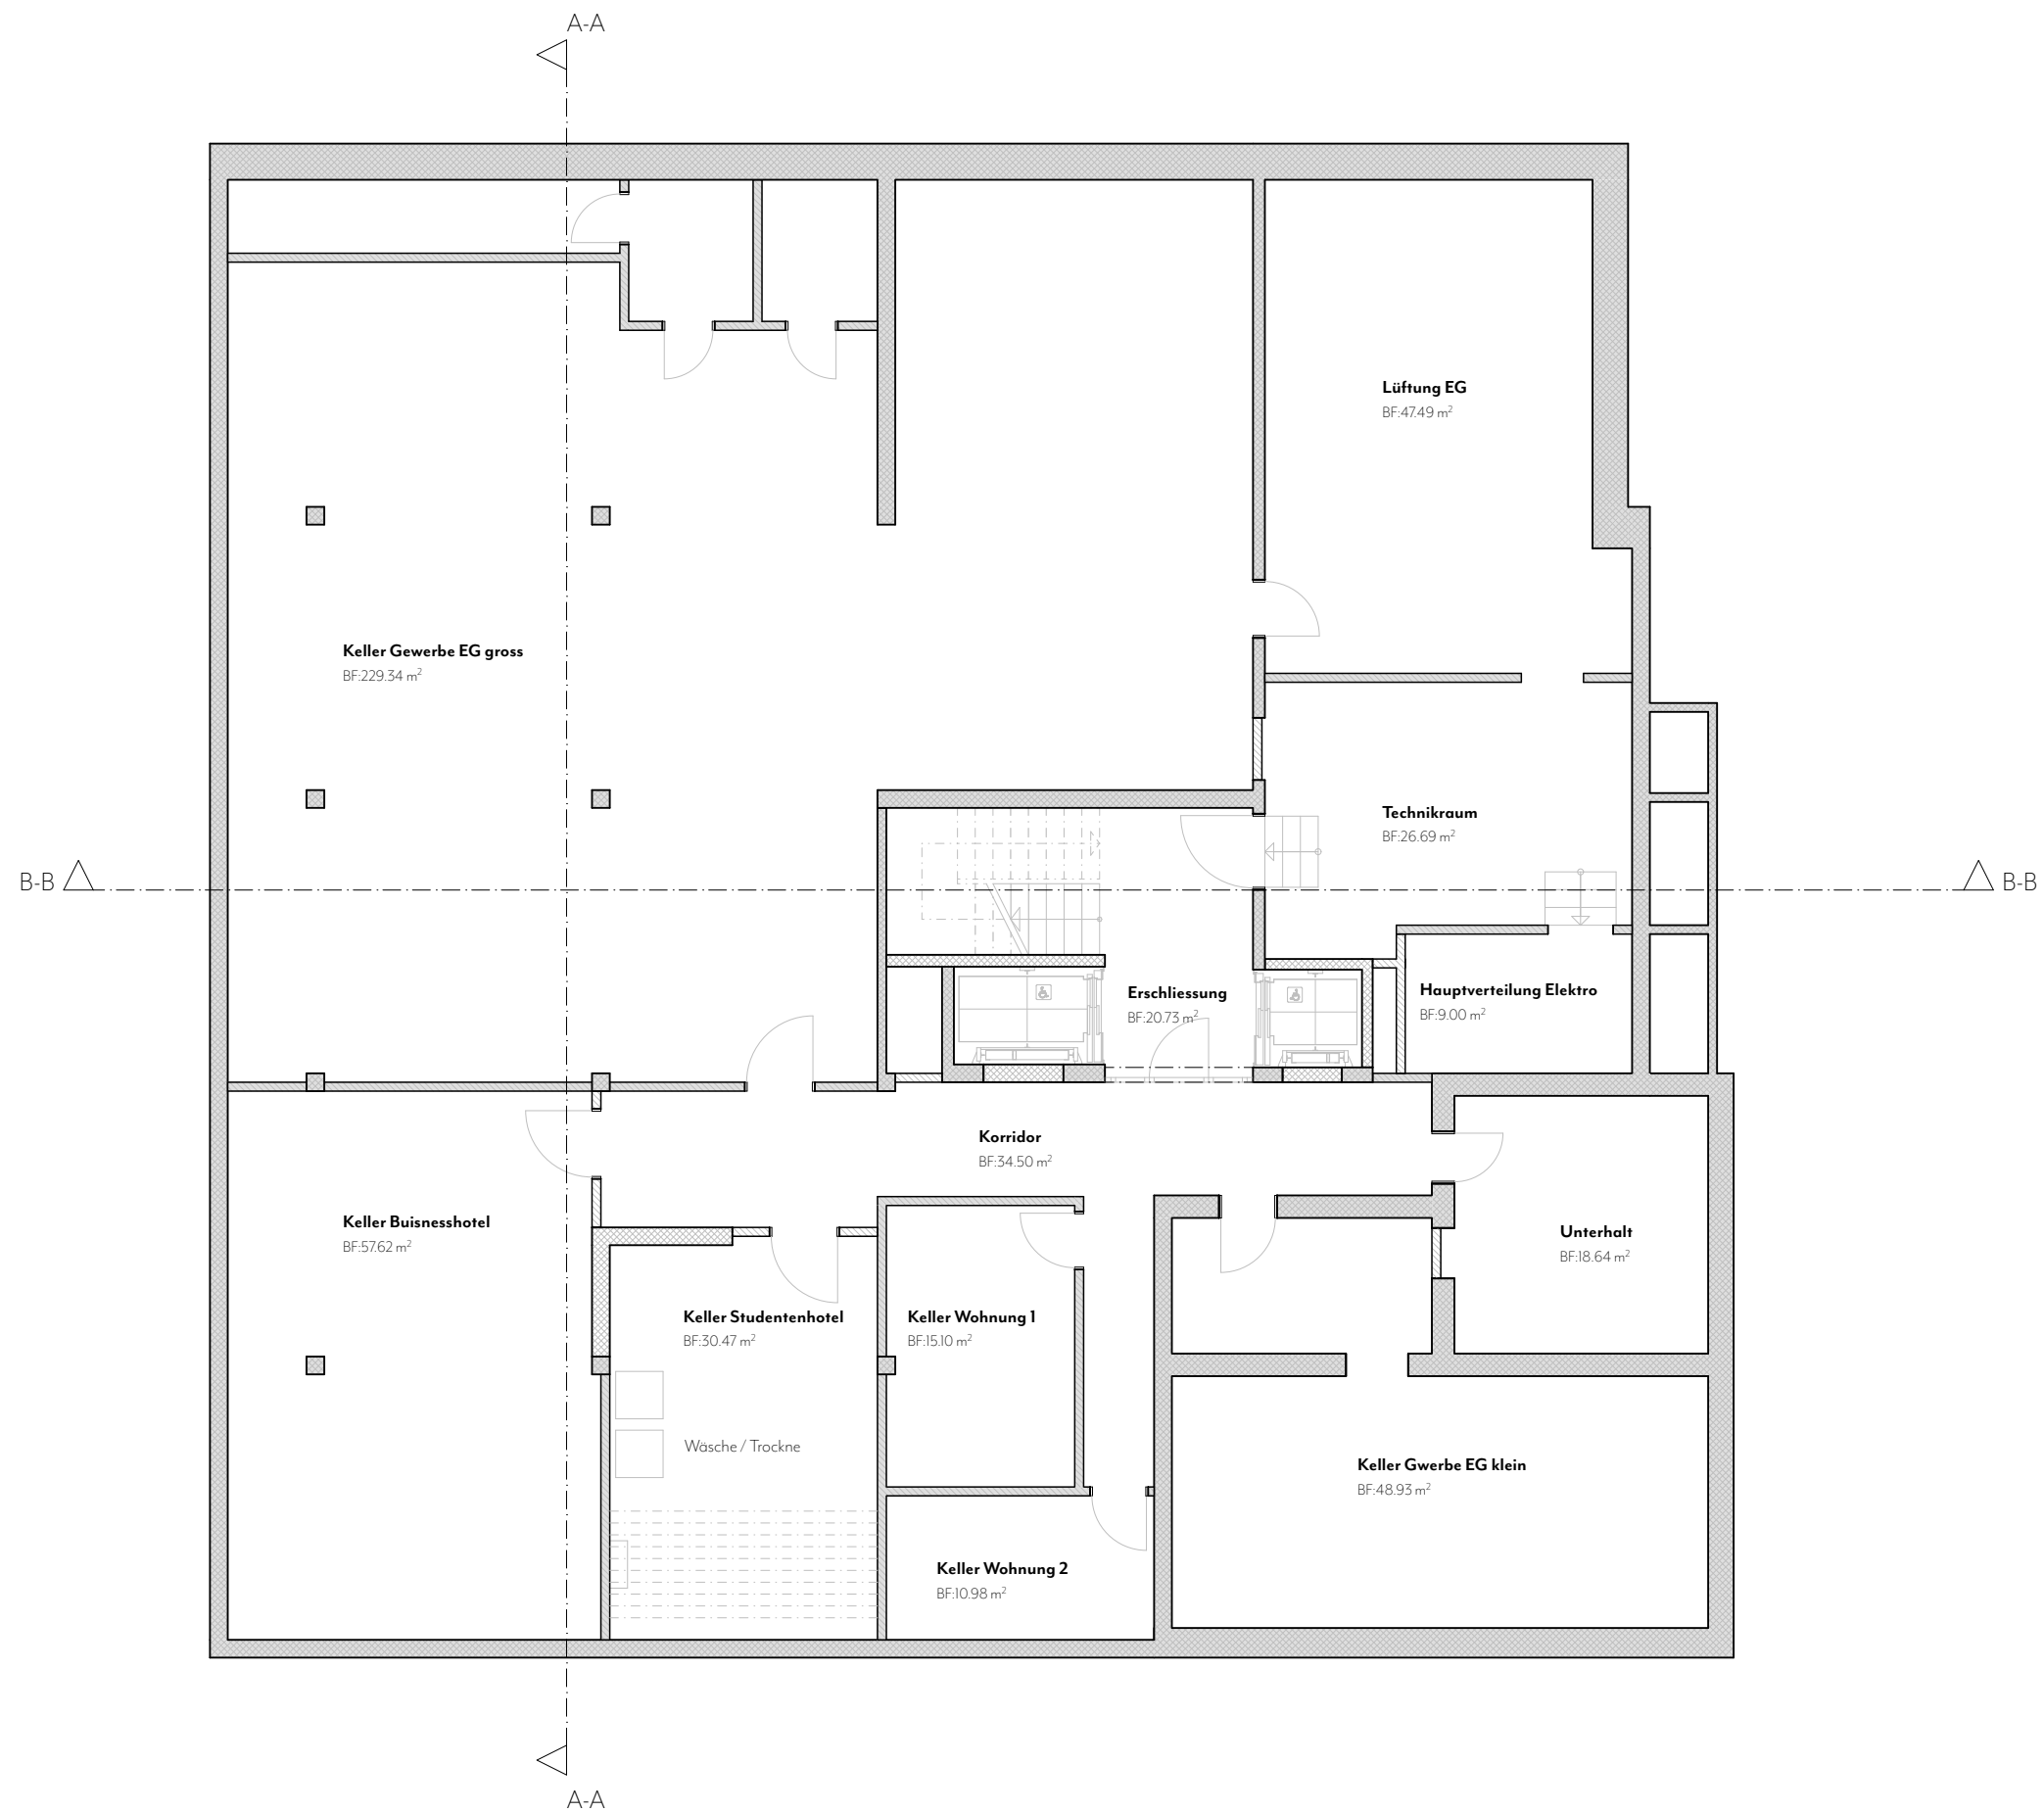

Untergeschoss

±0.00 = 434.60 M.ü.M. (OK FERTIG BODEN EG)

0 1 2 4 6m Mst. 1:125



B Boden
W Wand
D Decke
BF Bodenfläche
FF Fensterfläche

F fertig
R roh
SW Schwelle
BR Brüstung
ST Sturz

OK Oberkant
UK Unterkant
FB Fertig Boden
VAR variabel

Bestand
Abbruch
Neu

Stahlbeton
Backstein
Kalksandstein

Dämmung hart
Dämmung weich
Holzwerkstoff



Erdgeschoss

±0.00 = 434.60 M.ü.M. (OK FERTIG BODEN EG)

0 1 2 4 6m Mst. 1:125



B Boden
W Wand
D Decke
BF Bodenfläche
FF Fensterfläche

F fertig
R roh
SW Schwelle
BR Brüstung
ST Sturz

OK Oberkant
UK Unterkant
FB Fertig Boden
VAR variabel

Bestand
Abbruch
Neu

Stahlbeton
Backstein
Kalksandstein

Dämmung hart
Dämmung weich
Holzwerkstoff



1. Obergeschoss

±0.00 = 434.60 M.ü.M. (OK FERTIG BODEN EG)

0 1 2 4 6m Mst. 1:125



B Boden
W Wand
D Decke
BF Bodenfläche
FF Fensterfläche

F fertig
R roh
SW Schwelle
BR Brüstung
ST Sturz

OK Oberkant
UK Unterkant
FB Fertig Boden
VAR variabel

Bestand
Abbruch
Neu

Stahlbeton
Backstein
Kalksandstein

Dämmung hart
Dämmung weich
Holzwerkstoff



2. Obergeschoss

±0.00 = 434.60 M.ü.M. (OK FERTIG BODEN EG)

0 1 2 4 6m Mst. 1:125



B Boden
W Wand
D Decke
BF Bodenfläche
FF Fensterfläche

F fertig
R roh
SW Schwelle
BR Brüstung
ST Sturz

OK Oberkant
UK Unterkant
FB Fertig Boden
VAR variabel

Bestand
Abbruch
Neu

Stahlbeton
Backstein
Kalksandstein

Dämmung hart
Dämmung weich
Holzwerkstoff



3. Obergeschoss

±0.00 = 434.60 M.ü.M. (OK FERTIG BODEN EG)

0 1 2 4 6m Mst. 1:125



B Boden
W Wand
D Decke
BF Bodenfläche
FF Fensterfläche

F fertig
R roh
SW Schwelle
BR Brüstung
ST Sturz

OK Oberkant
UK Unterkant
FB Fertig Boden
VAR variabel

Bestand
Abbruch
Neu

Stahlbeton
Backstein
Kalksandstein

Dämmung hart
Dämmung weich
Holzwerkstoff



4. Obergeschoss

±0.00 = 434.60 M.ü.M. (OK FERTIG BODEN EG)

0 1 2 4 6m Mst. 1:125



B Boden
W Wand
D Decke
BF Bodenfläche
FF Fensterfläche

F fertig
R roh
SW Schwelle
BR Brüstung
ST Sturz


OK Oberkant
UK Unterkant
FB Fertig Boden
VAR variabel

Bestand
Abbruch
Neu

Stahlbeton
Backstein
Kalksandstein

Dämmung hart
Dämmung weich
Holzwerkstoff



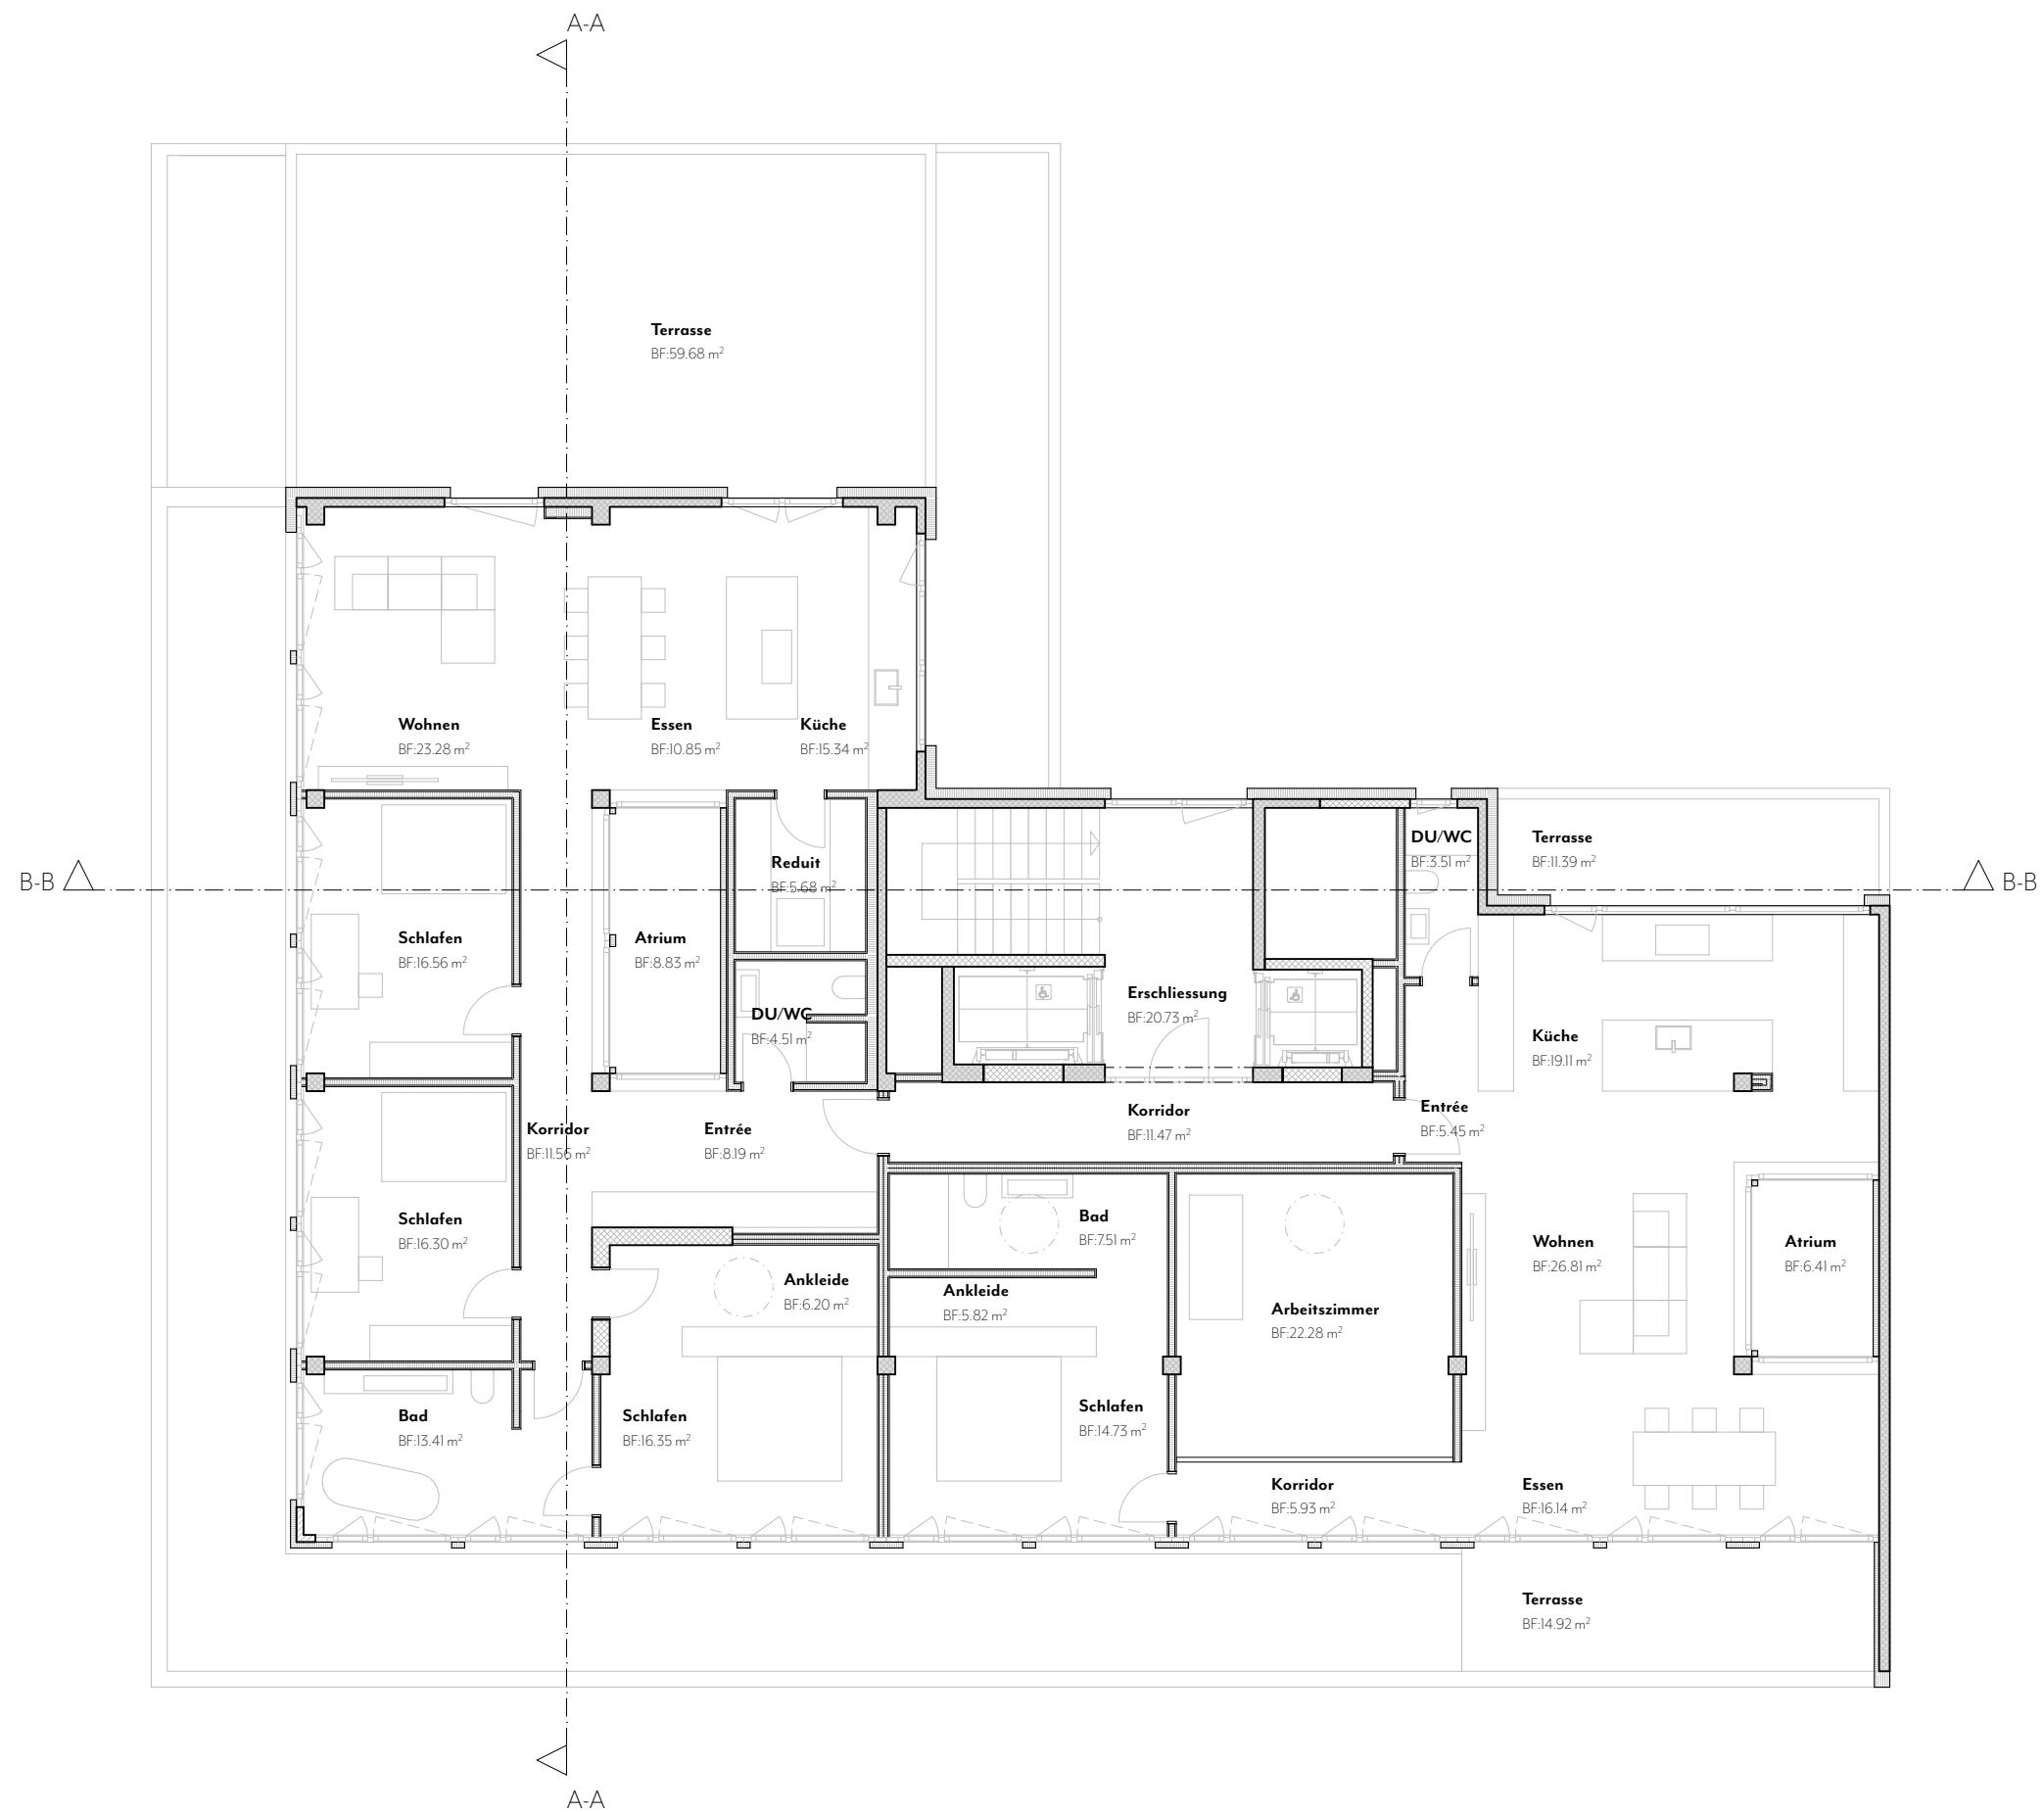

Dachgeschoss

±0.00 = 434.60 M.ü.M. (OK FERTIG BODEN EG)

0 1 2 4 6m Mst. 1:125



B Boden
W Wand
D Decke
BF Bodenfläche
FF Fensterfläche


F fertig
R roh
SW Schwelle
BR Brüstung
ST Sturz

OK Oberkant
UK Unterkant
FB Fertig Boden
VAR variabel

Bestand
Abbruch
Neu

Stahlbeton
Backstein
Kalksandstein

Dämmung hart
Dämmung weich
Holzwerkstoff

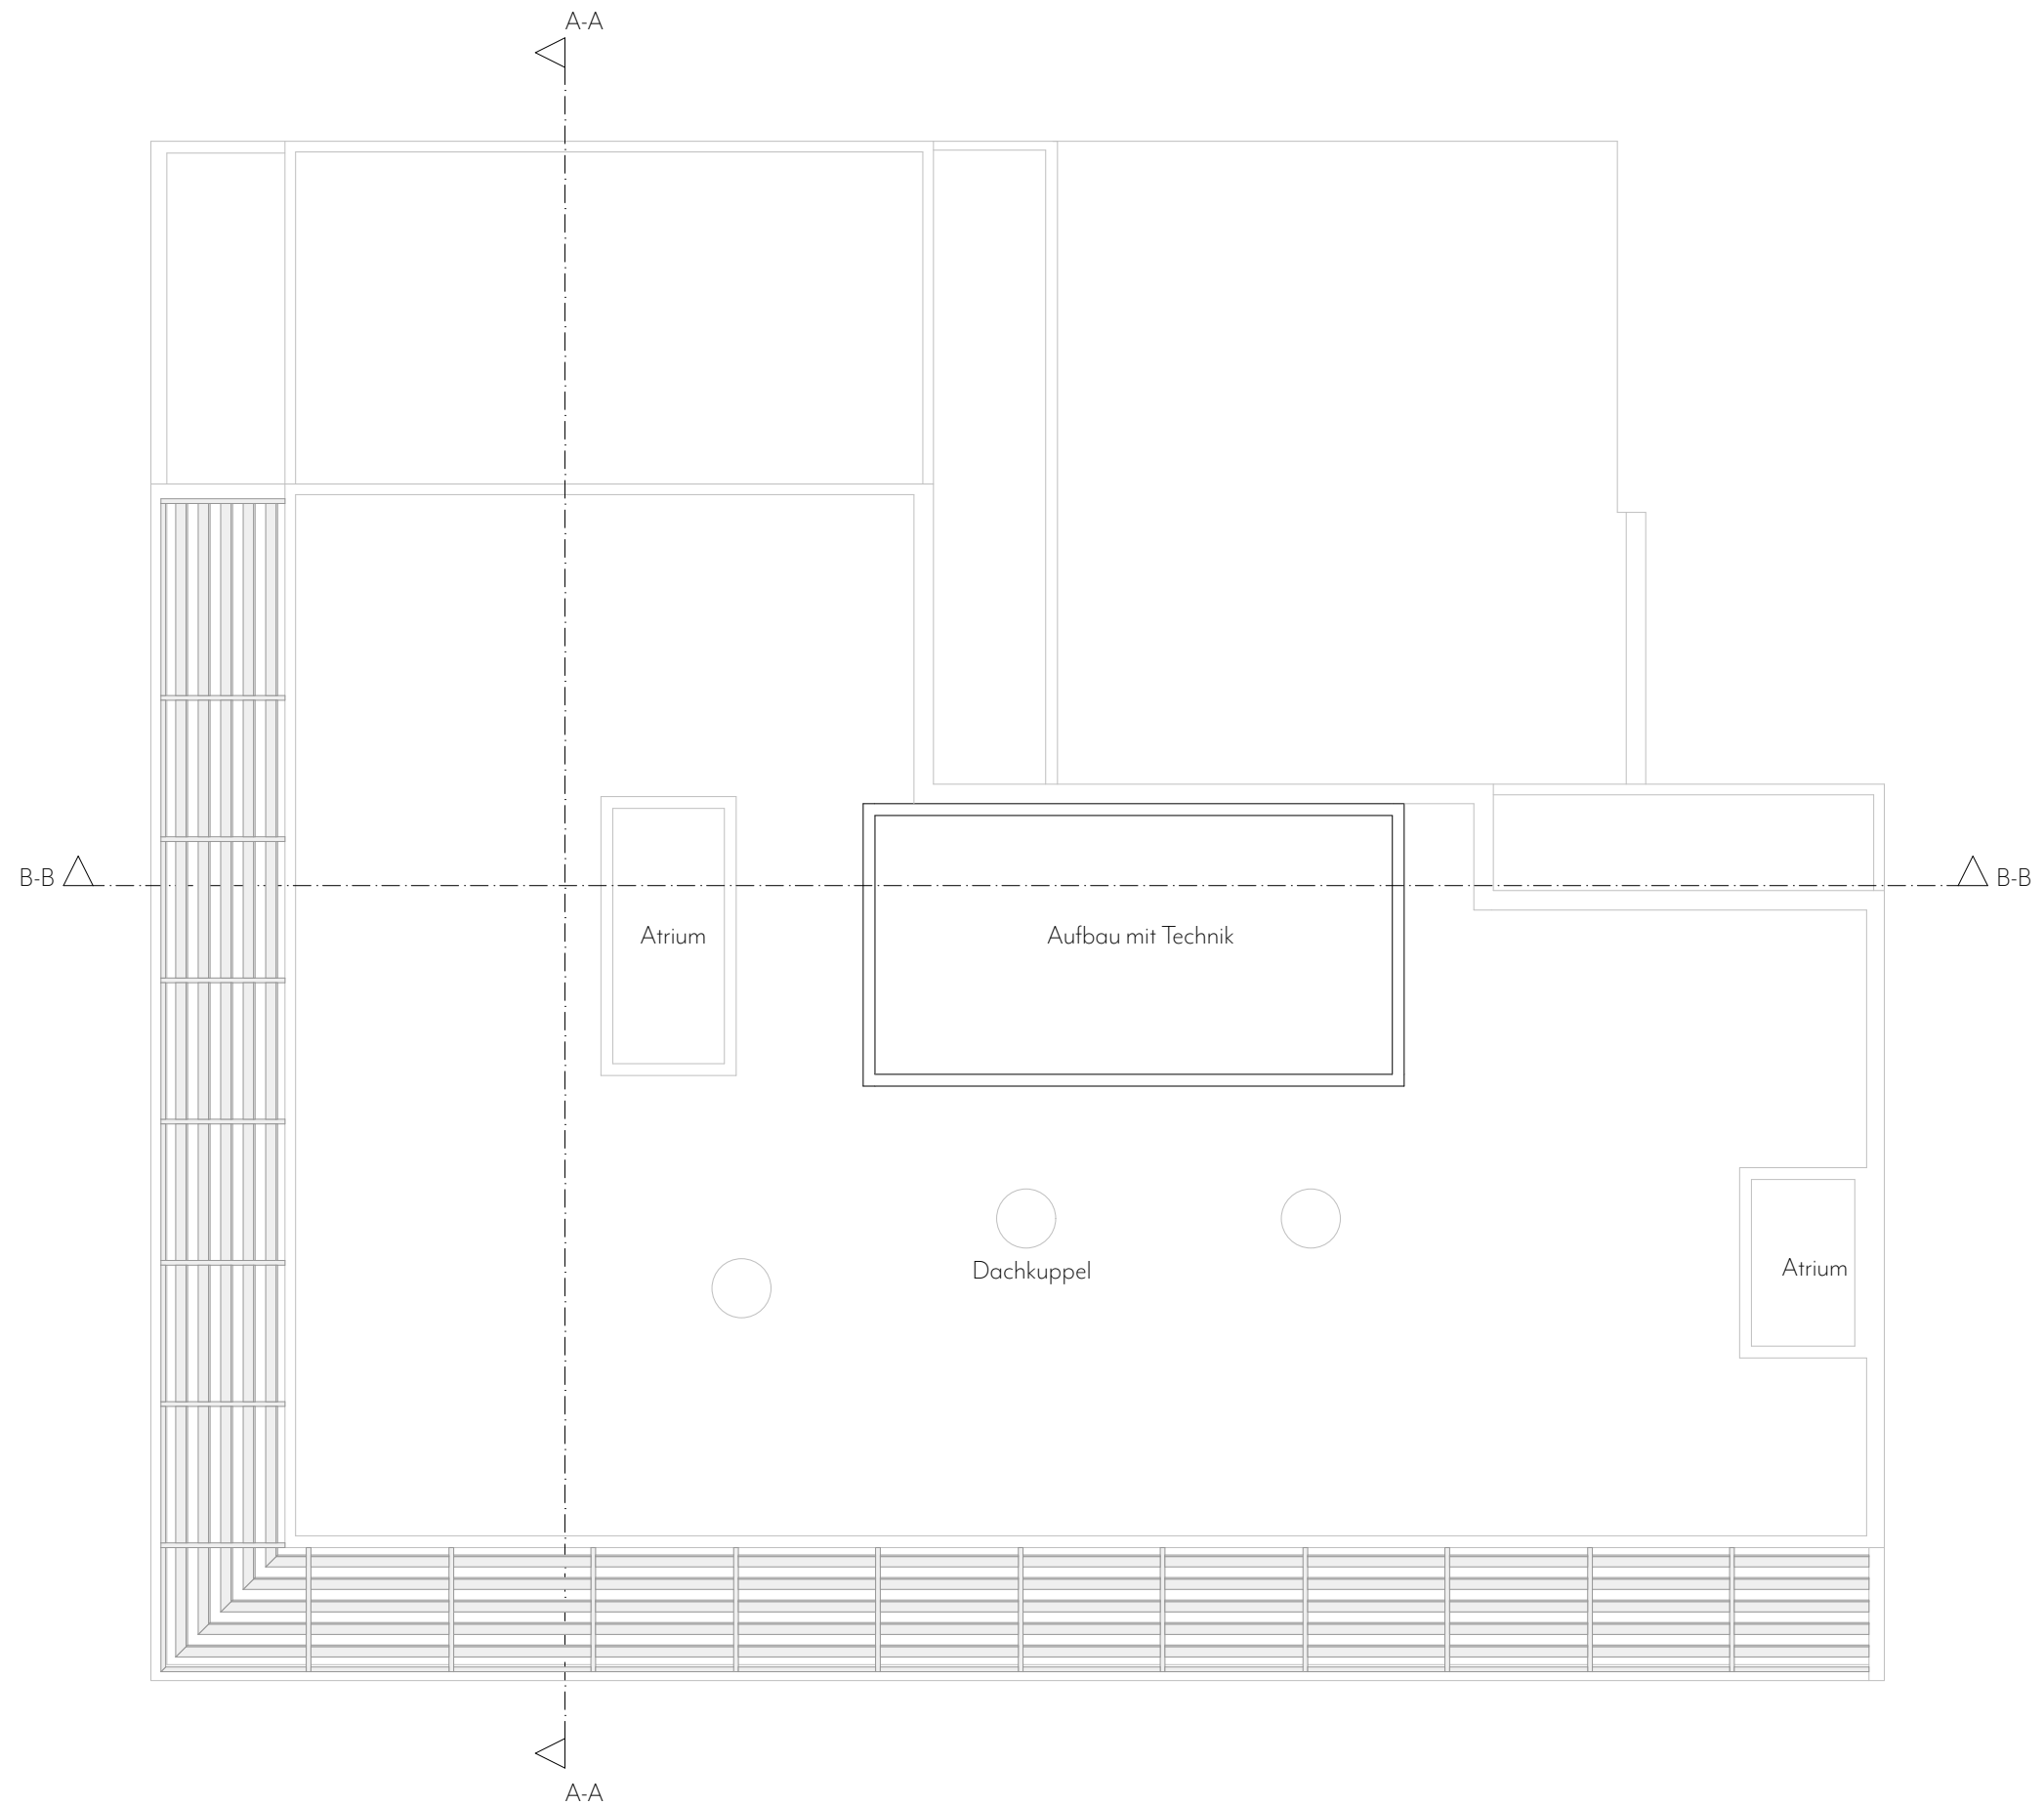

Dachaufsicht

±0.00 = 434.60 M.ü.M. (OK FERTIG BODEN EG)

0 1 2 4 6m Mst. 1:125



B Boden
W Wand
D Decke
BF Bodenfläche
FF Fensterfläche

F fertig
R roh
SW Schwelle
BR Brüstung
ST Sturz

OK Oberkant
UK Unterkant
FB Fertig Boden
VAR variabel

Bestand
Abbruch
Neu

Stahlbeton
Backstein
Kalksandstein

Dämmung hart
Dämmung weich
Holzwerkstoff