


3.9 NORDFASSADE 1:100

Nordfassade 1:100

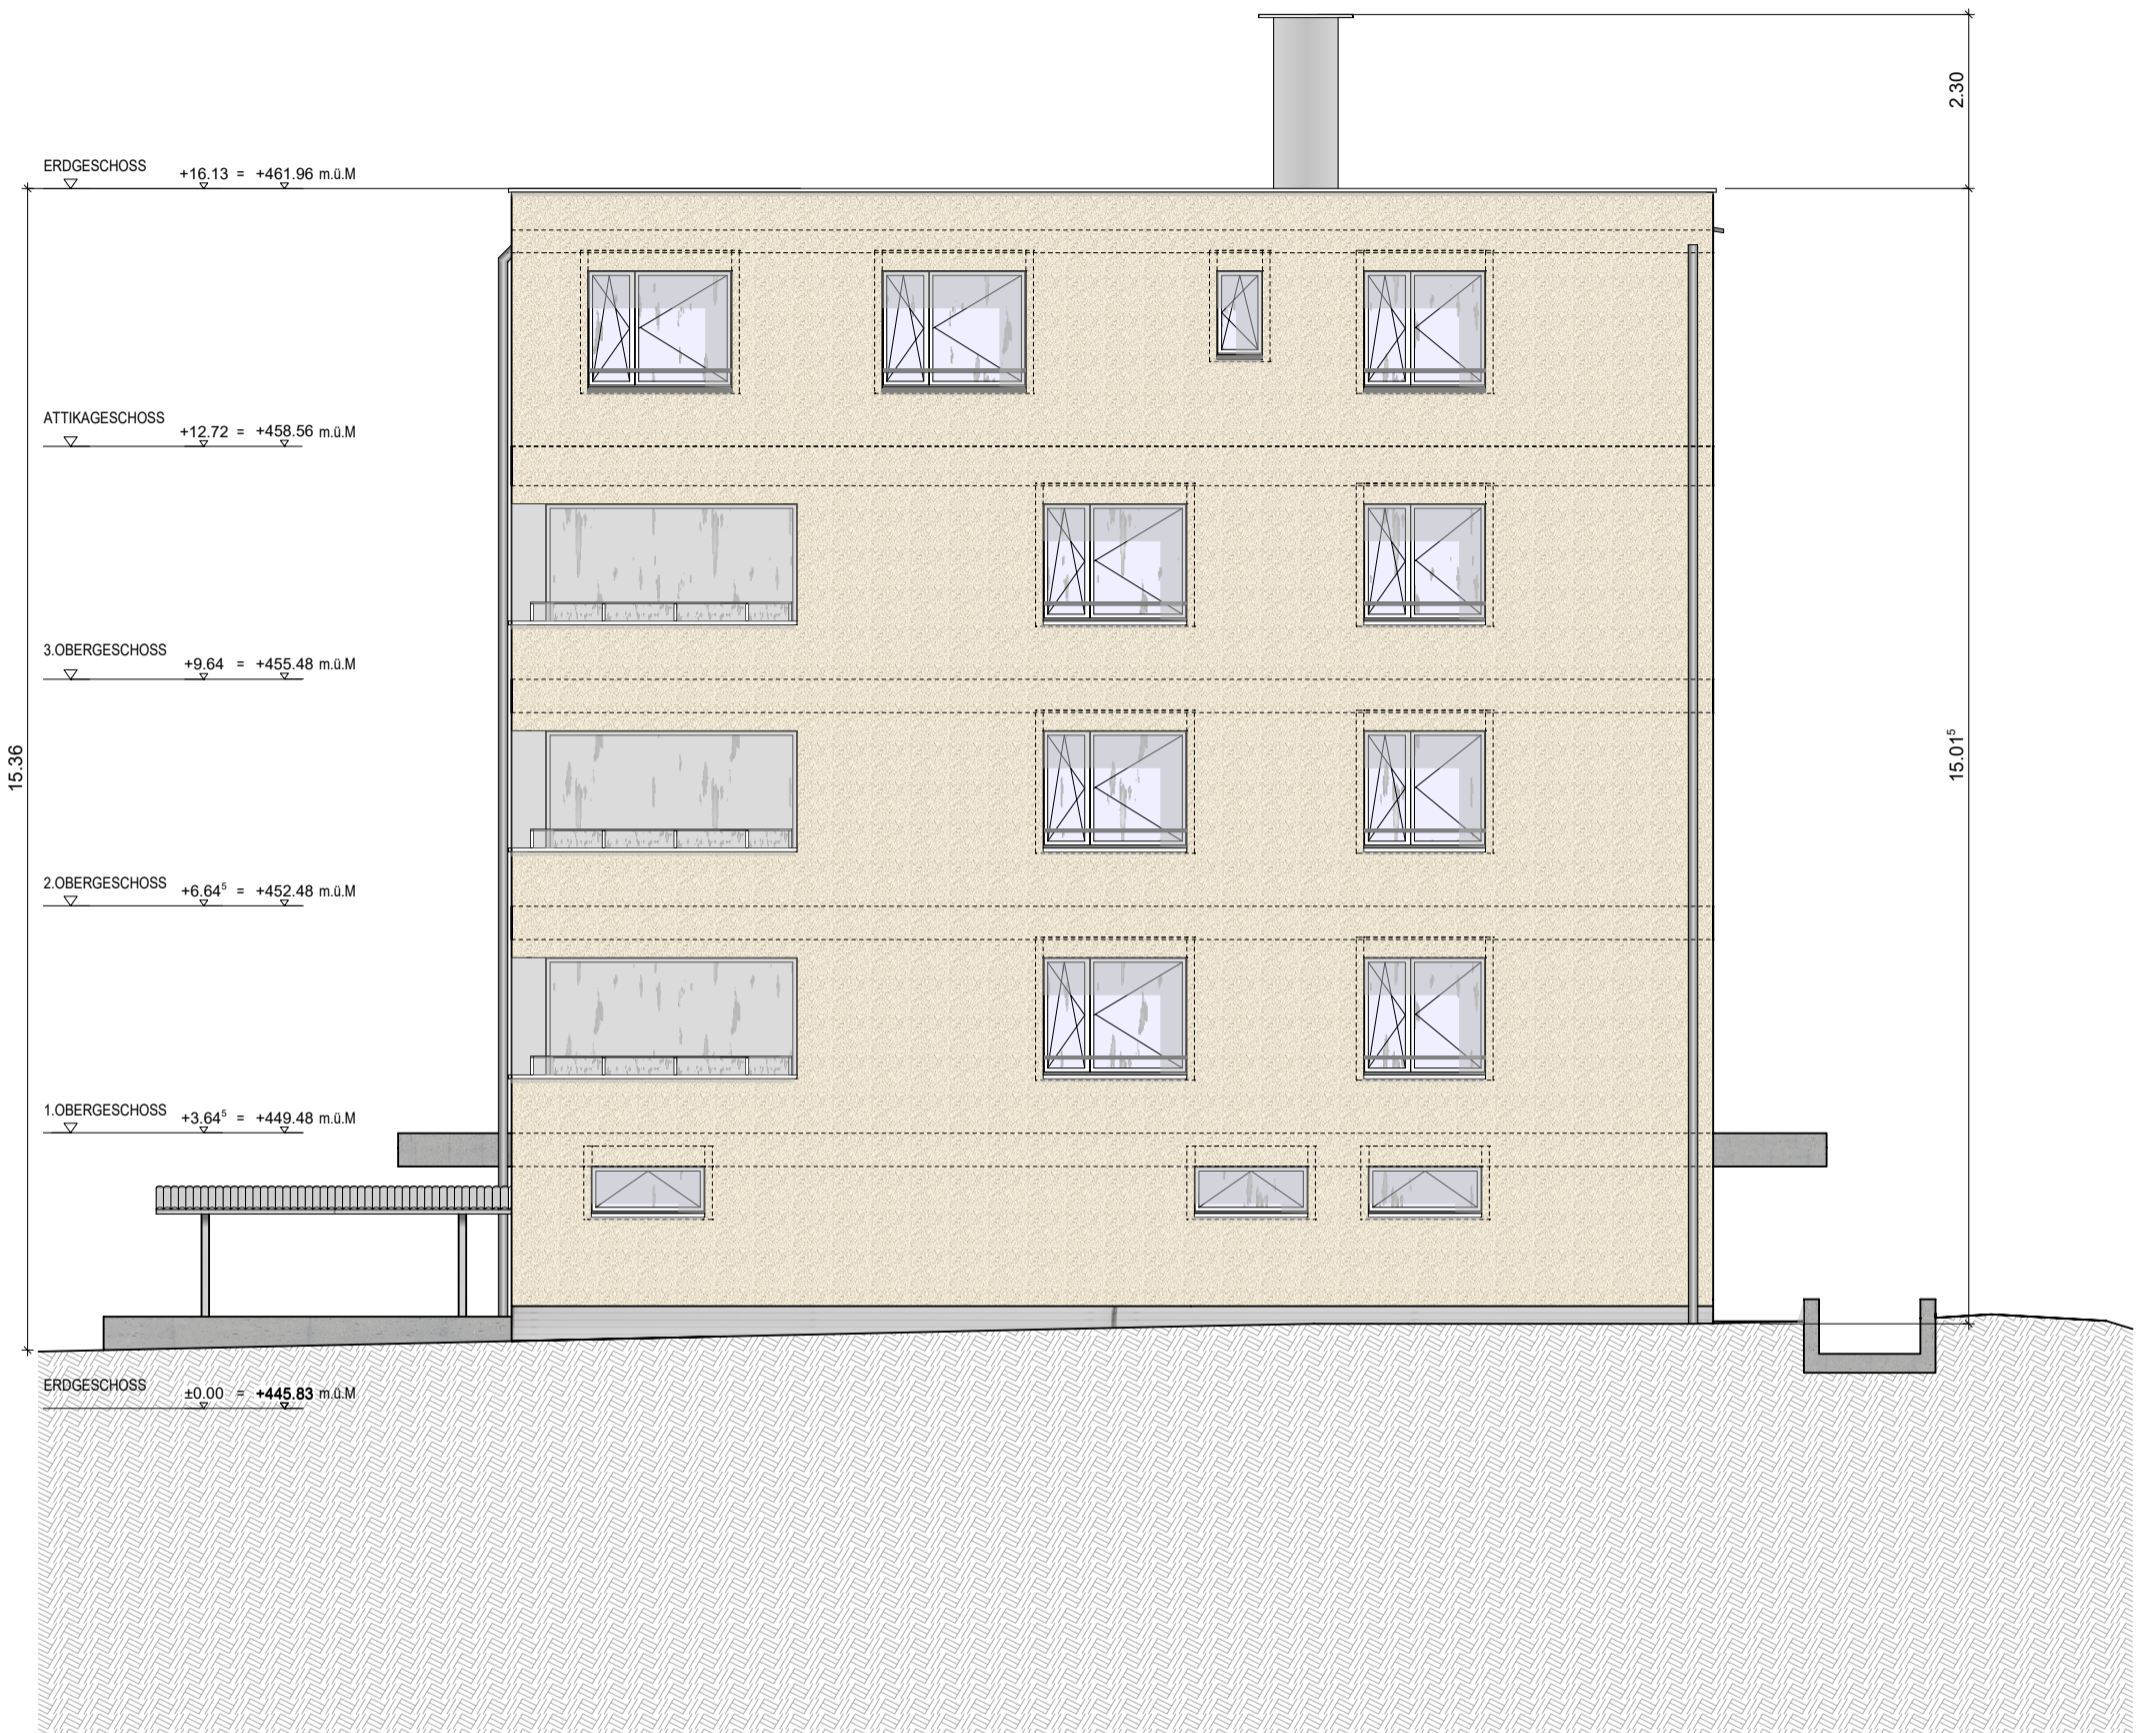


3.10 OSTFASSADE 1:100

Ostfassade 1:100



3.11 SÜDFASSADE 1:100

Südfassade 1:100

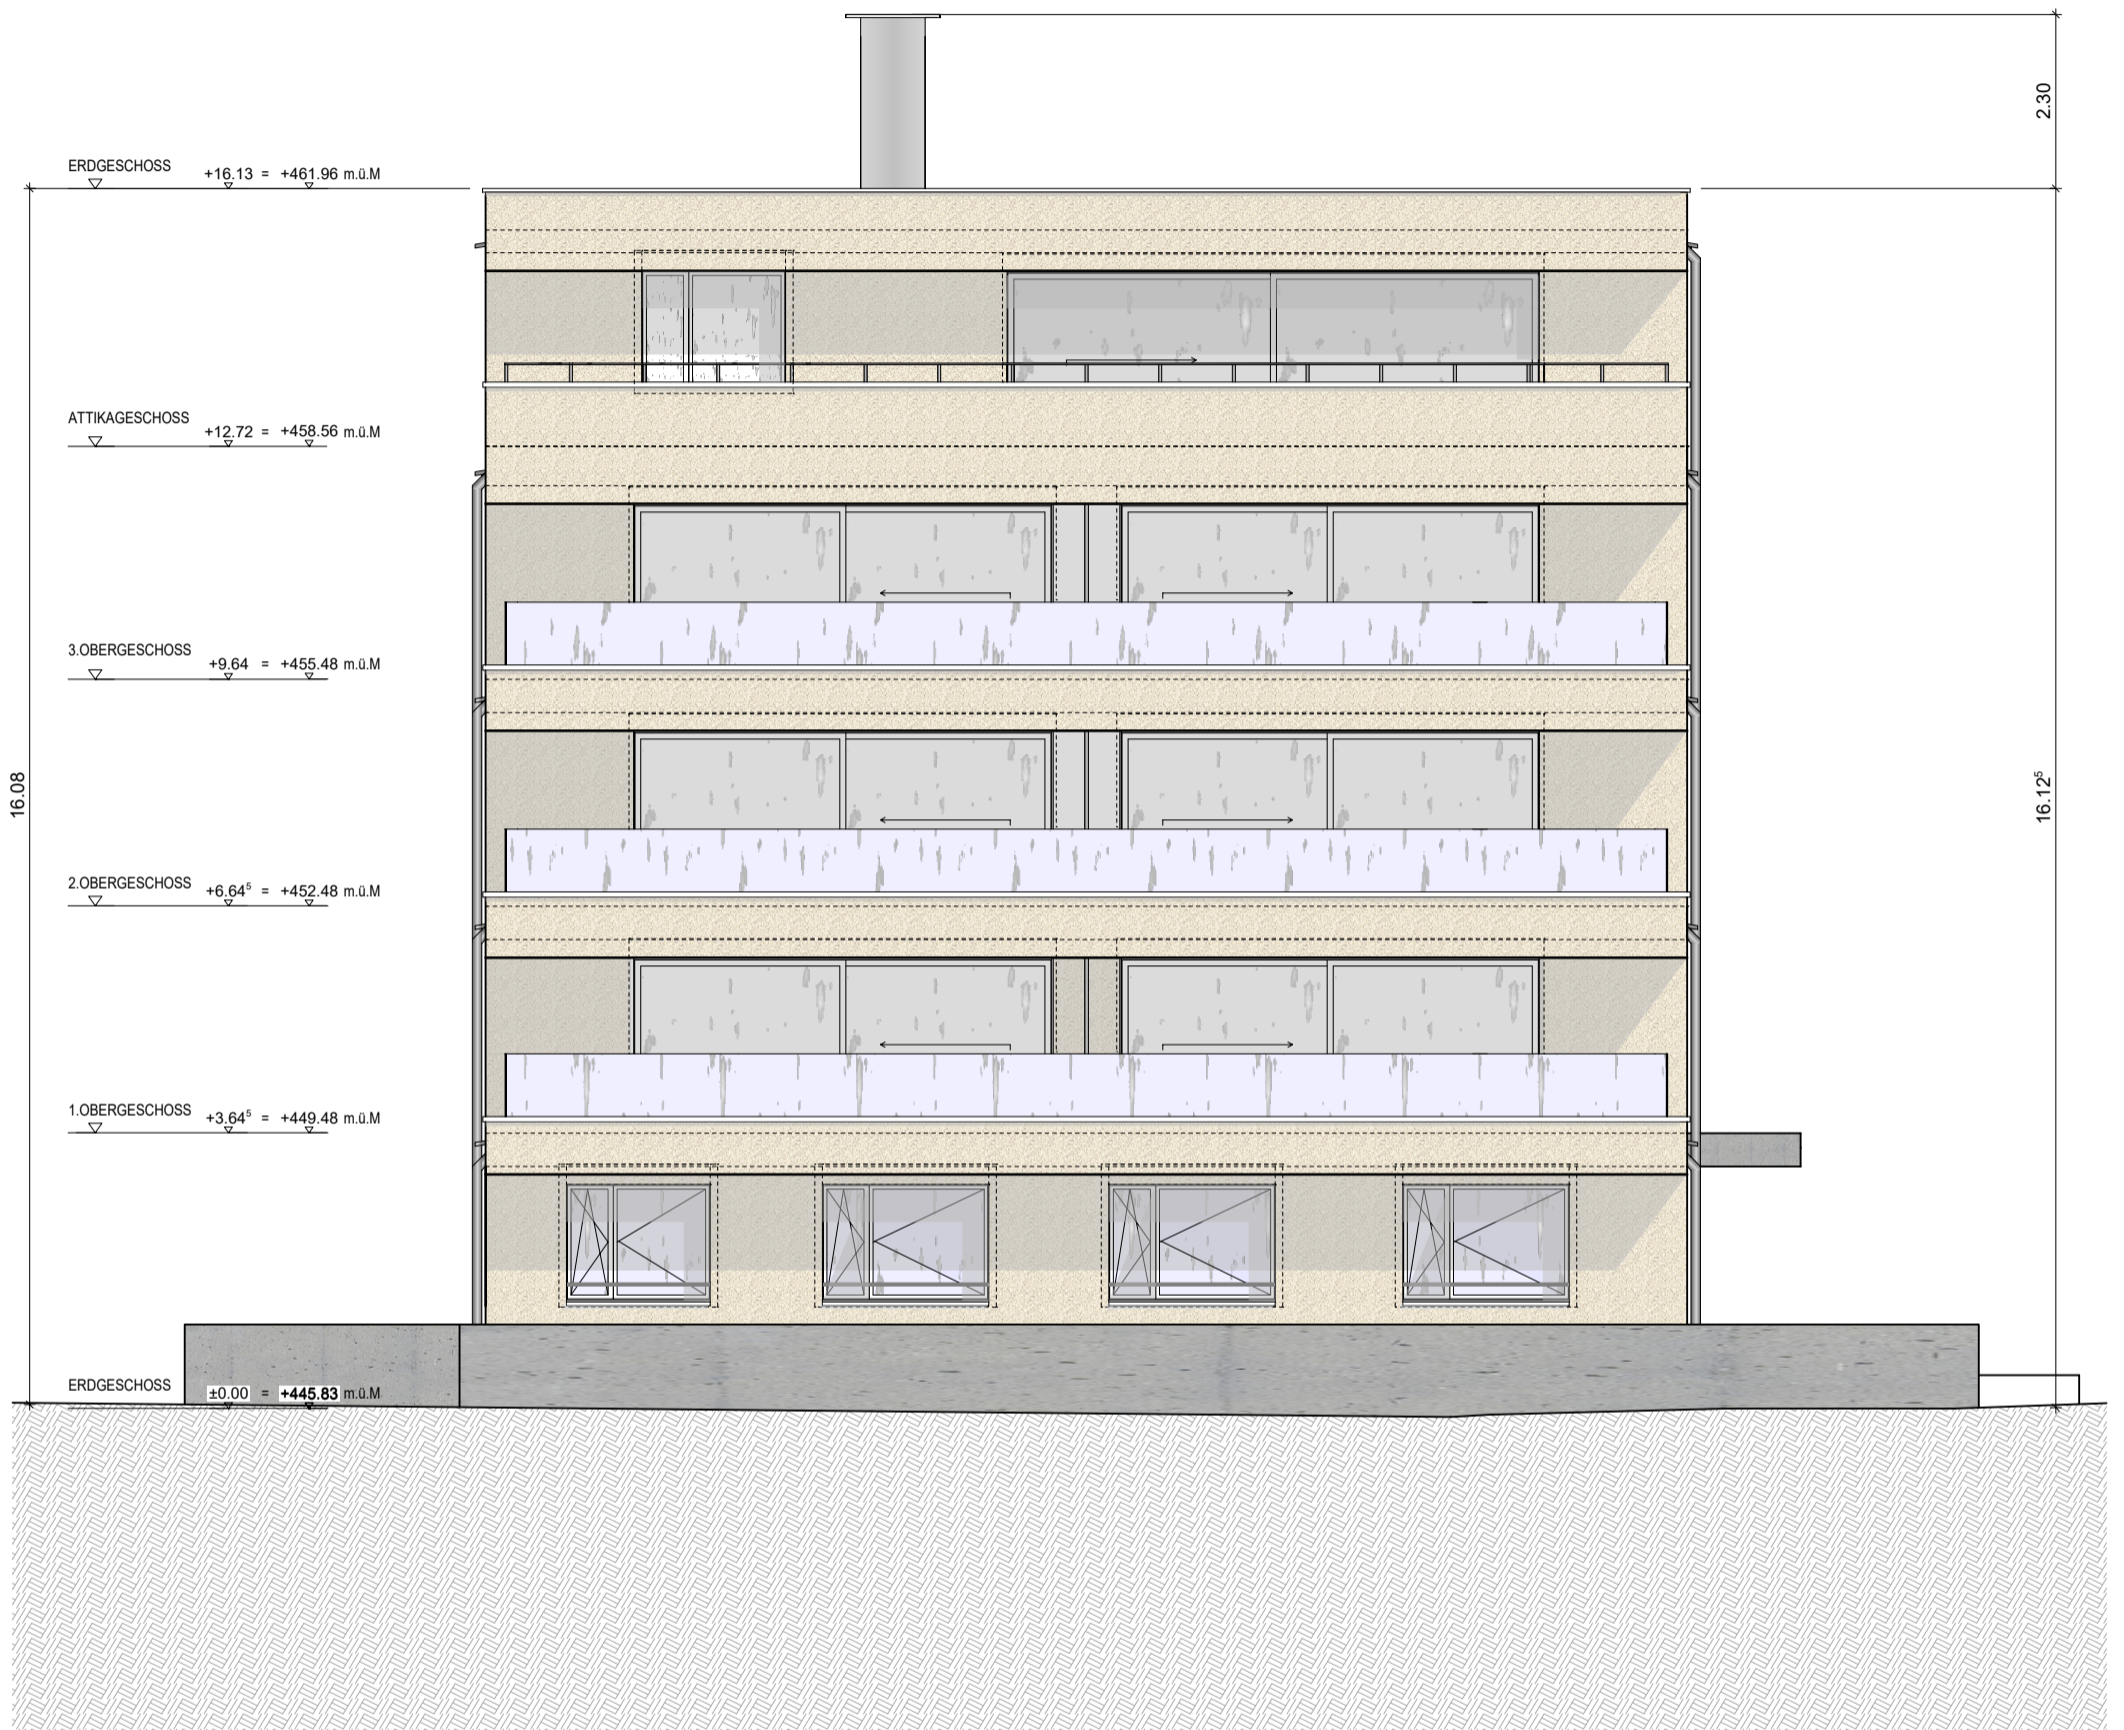

3.12 WESTFASSADE 1:100

Westfassade 1:100

