


3.2 Grundriss Untergeschoss 1:100

Untergeschoss 1:100

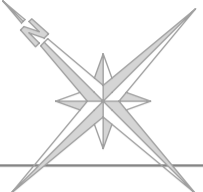

LS


QS

QS

FS


FS

LS

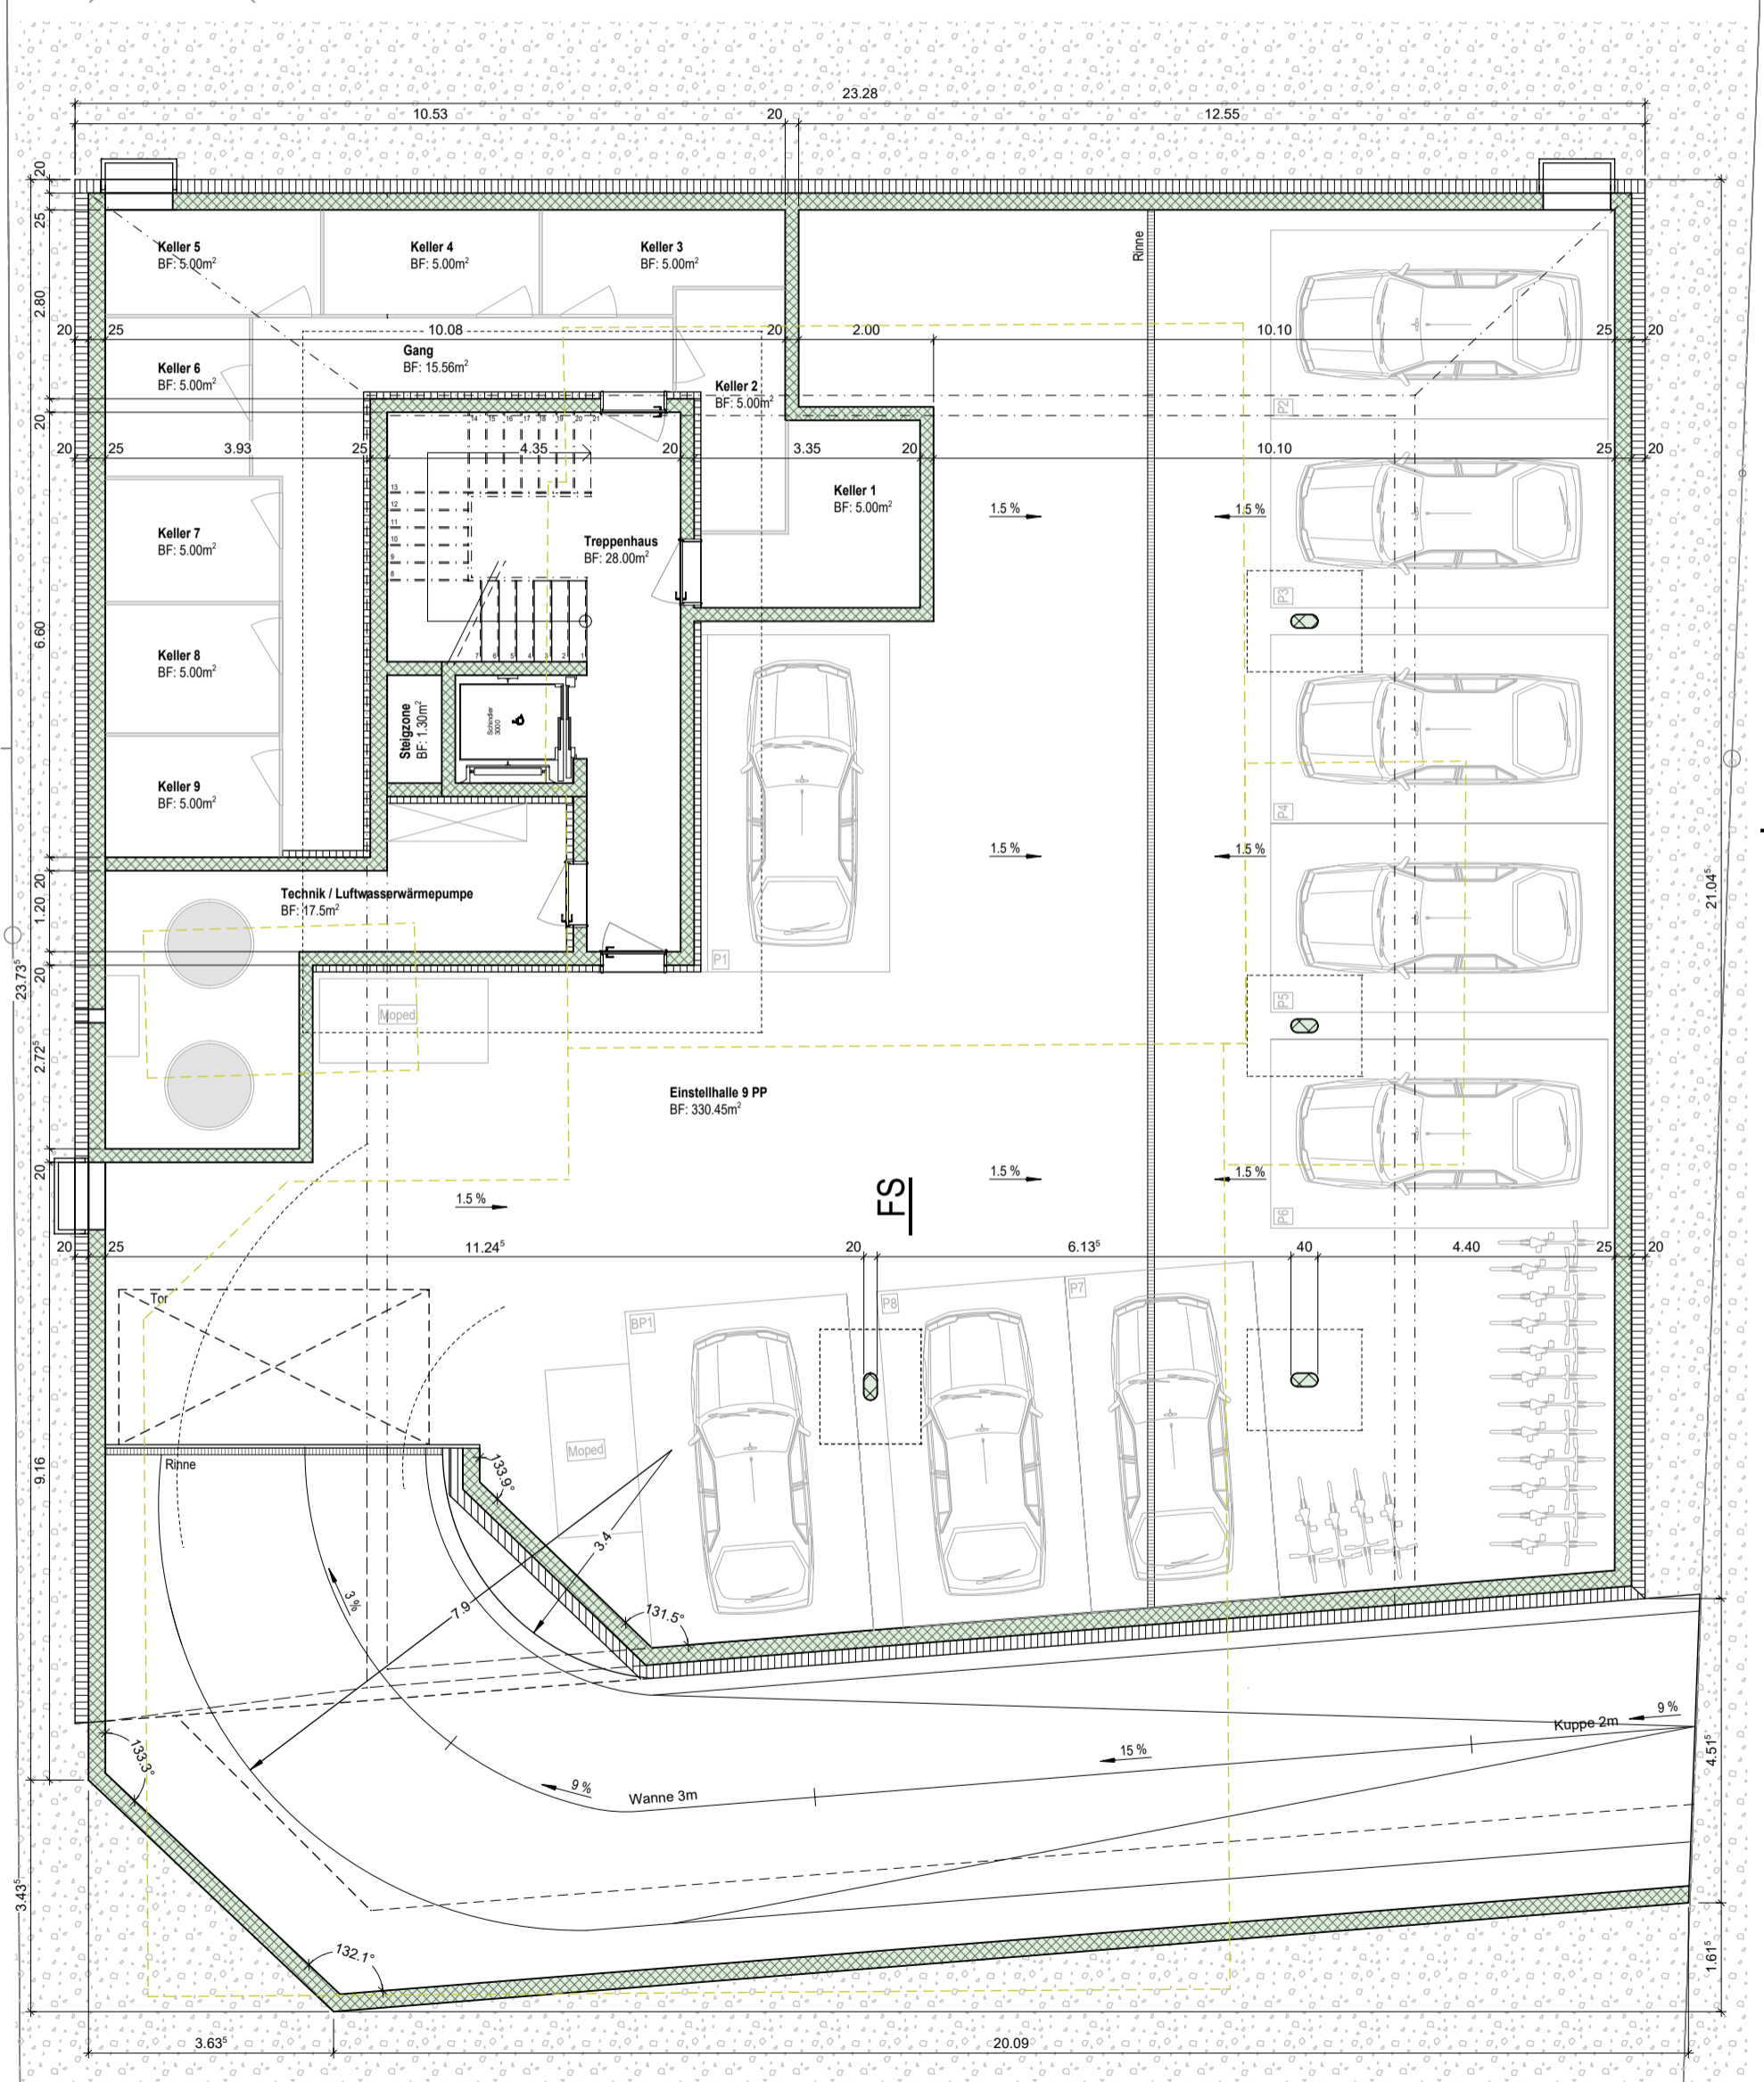



3.3 Grundriss ERDGESCHOSS 1:100

Erdgeschoss 1:100

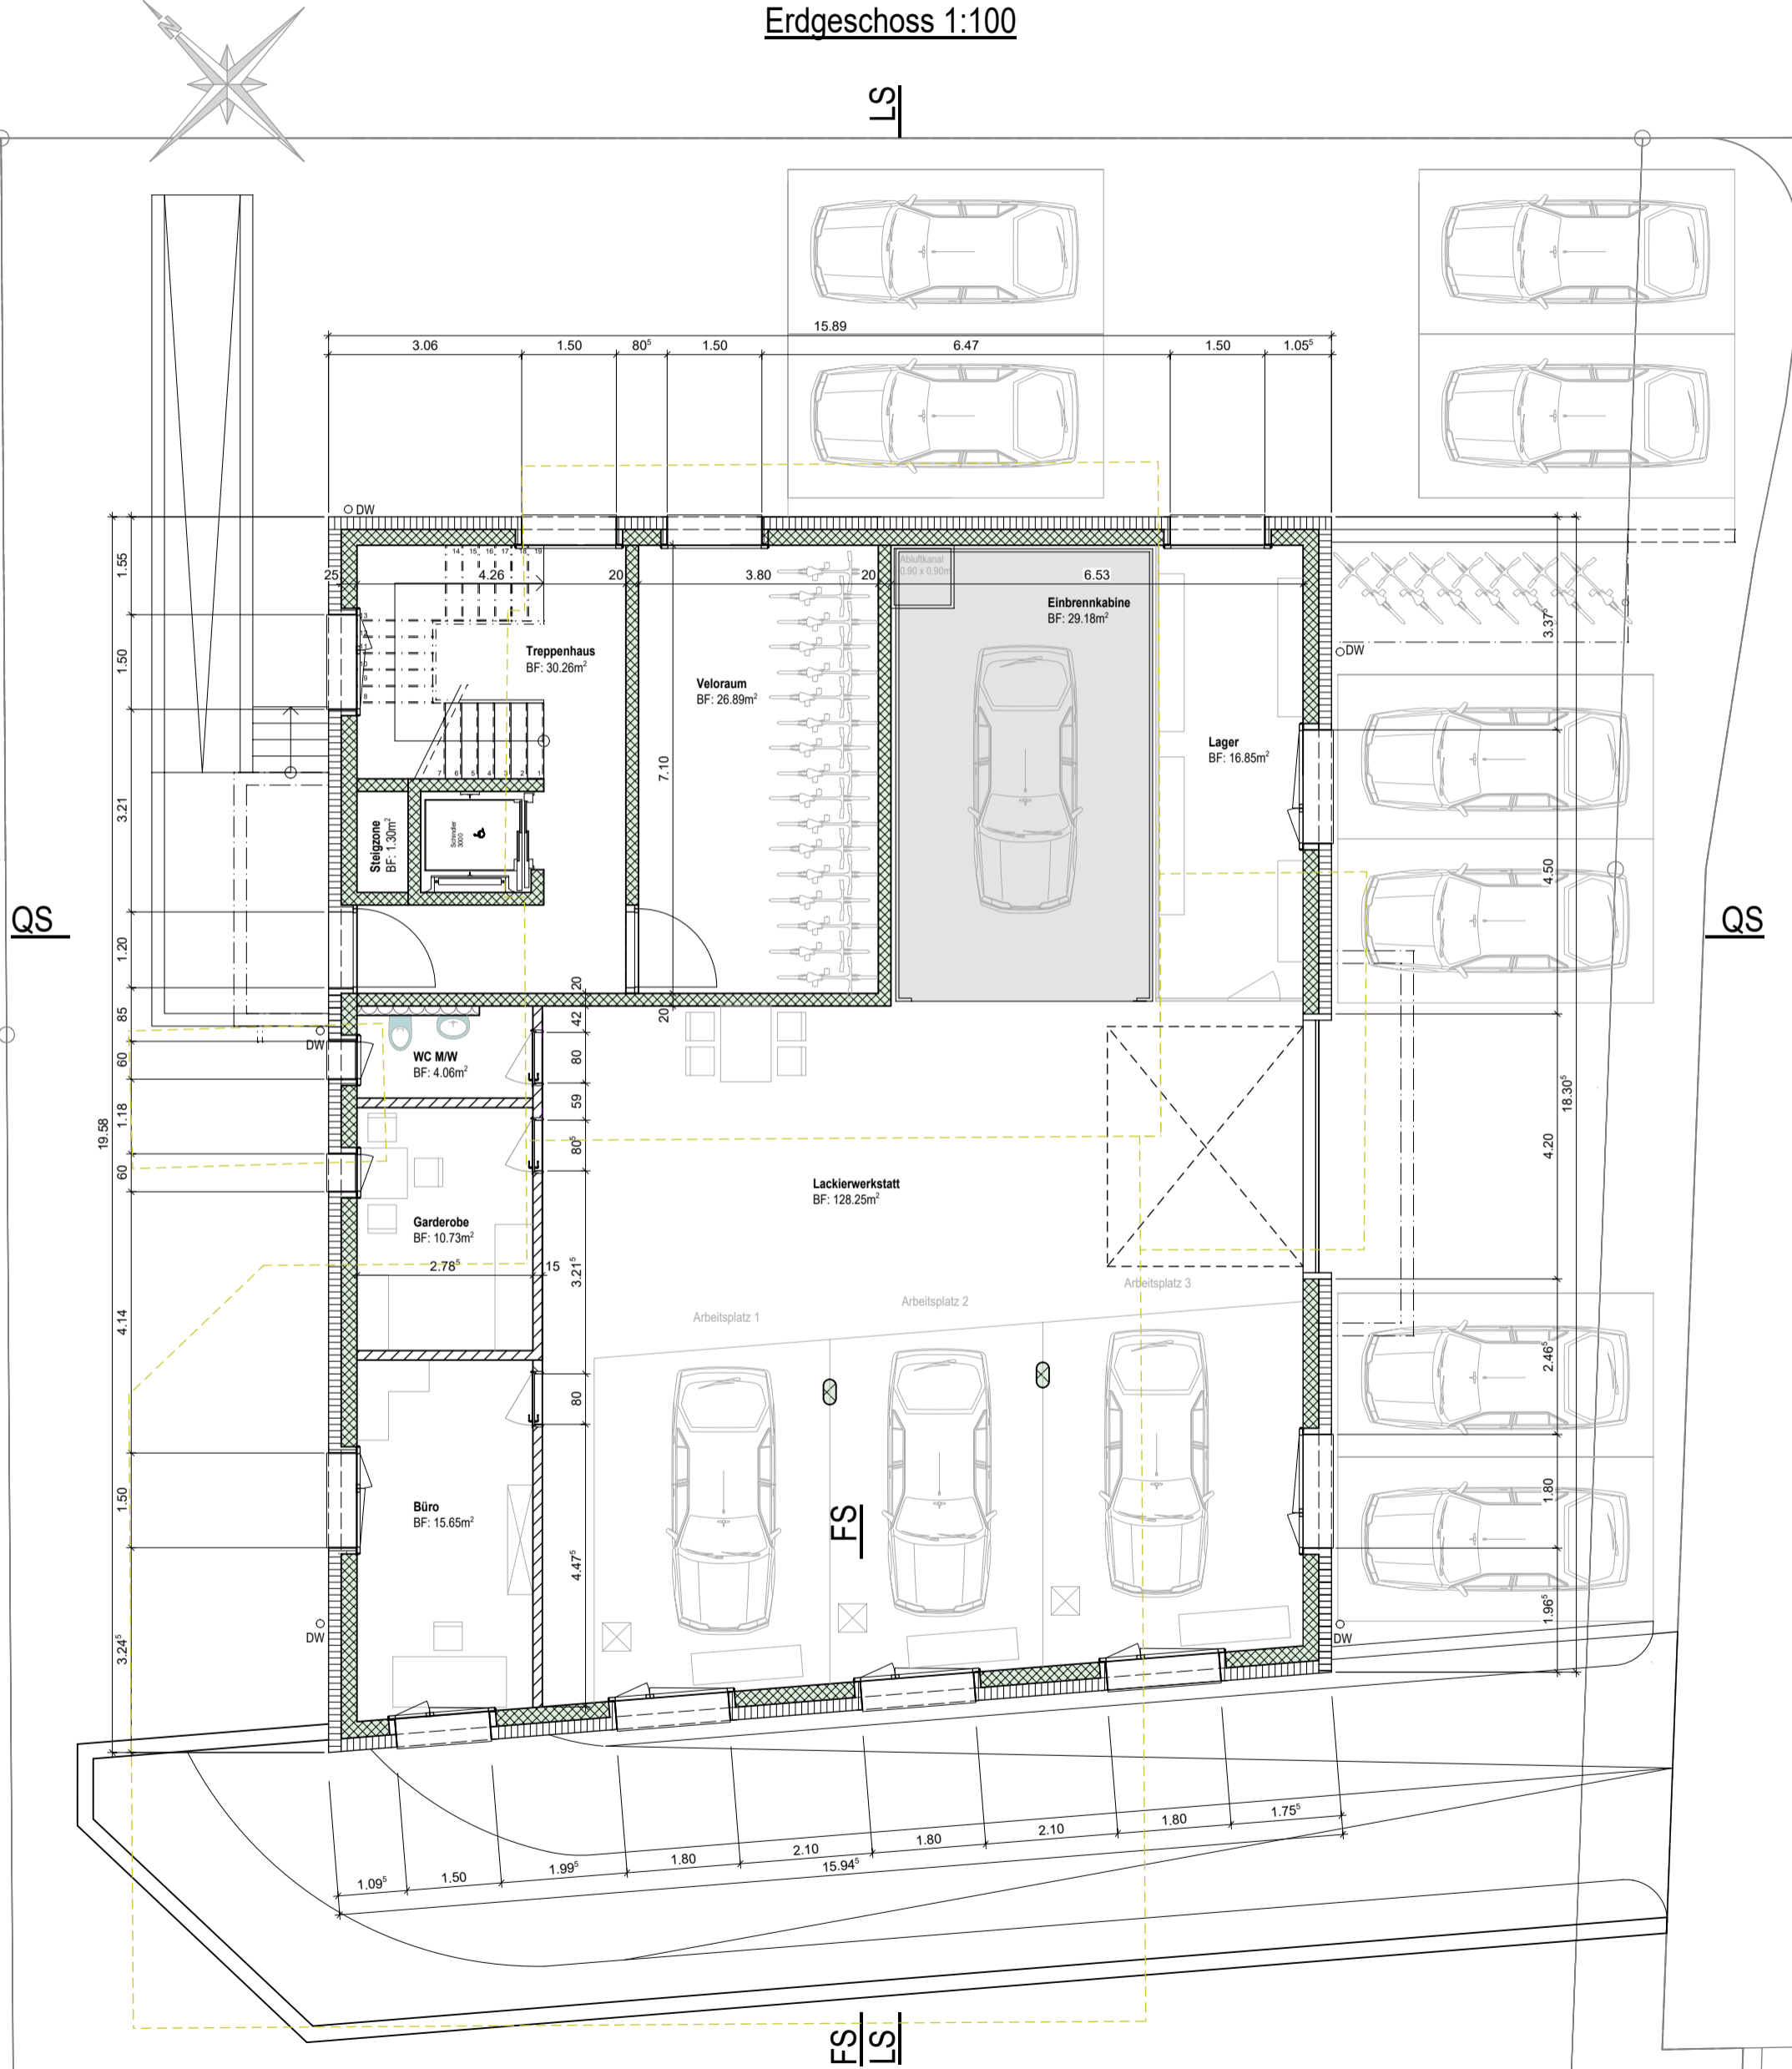



3.4 Grundriss 1. bis 3.OBERGESCHOSS 1:100

1. bis 3.Obergeschoss 1:100
Regelgeschoss

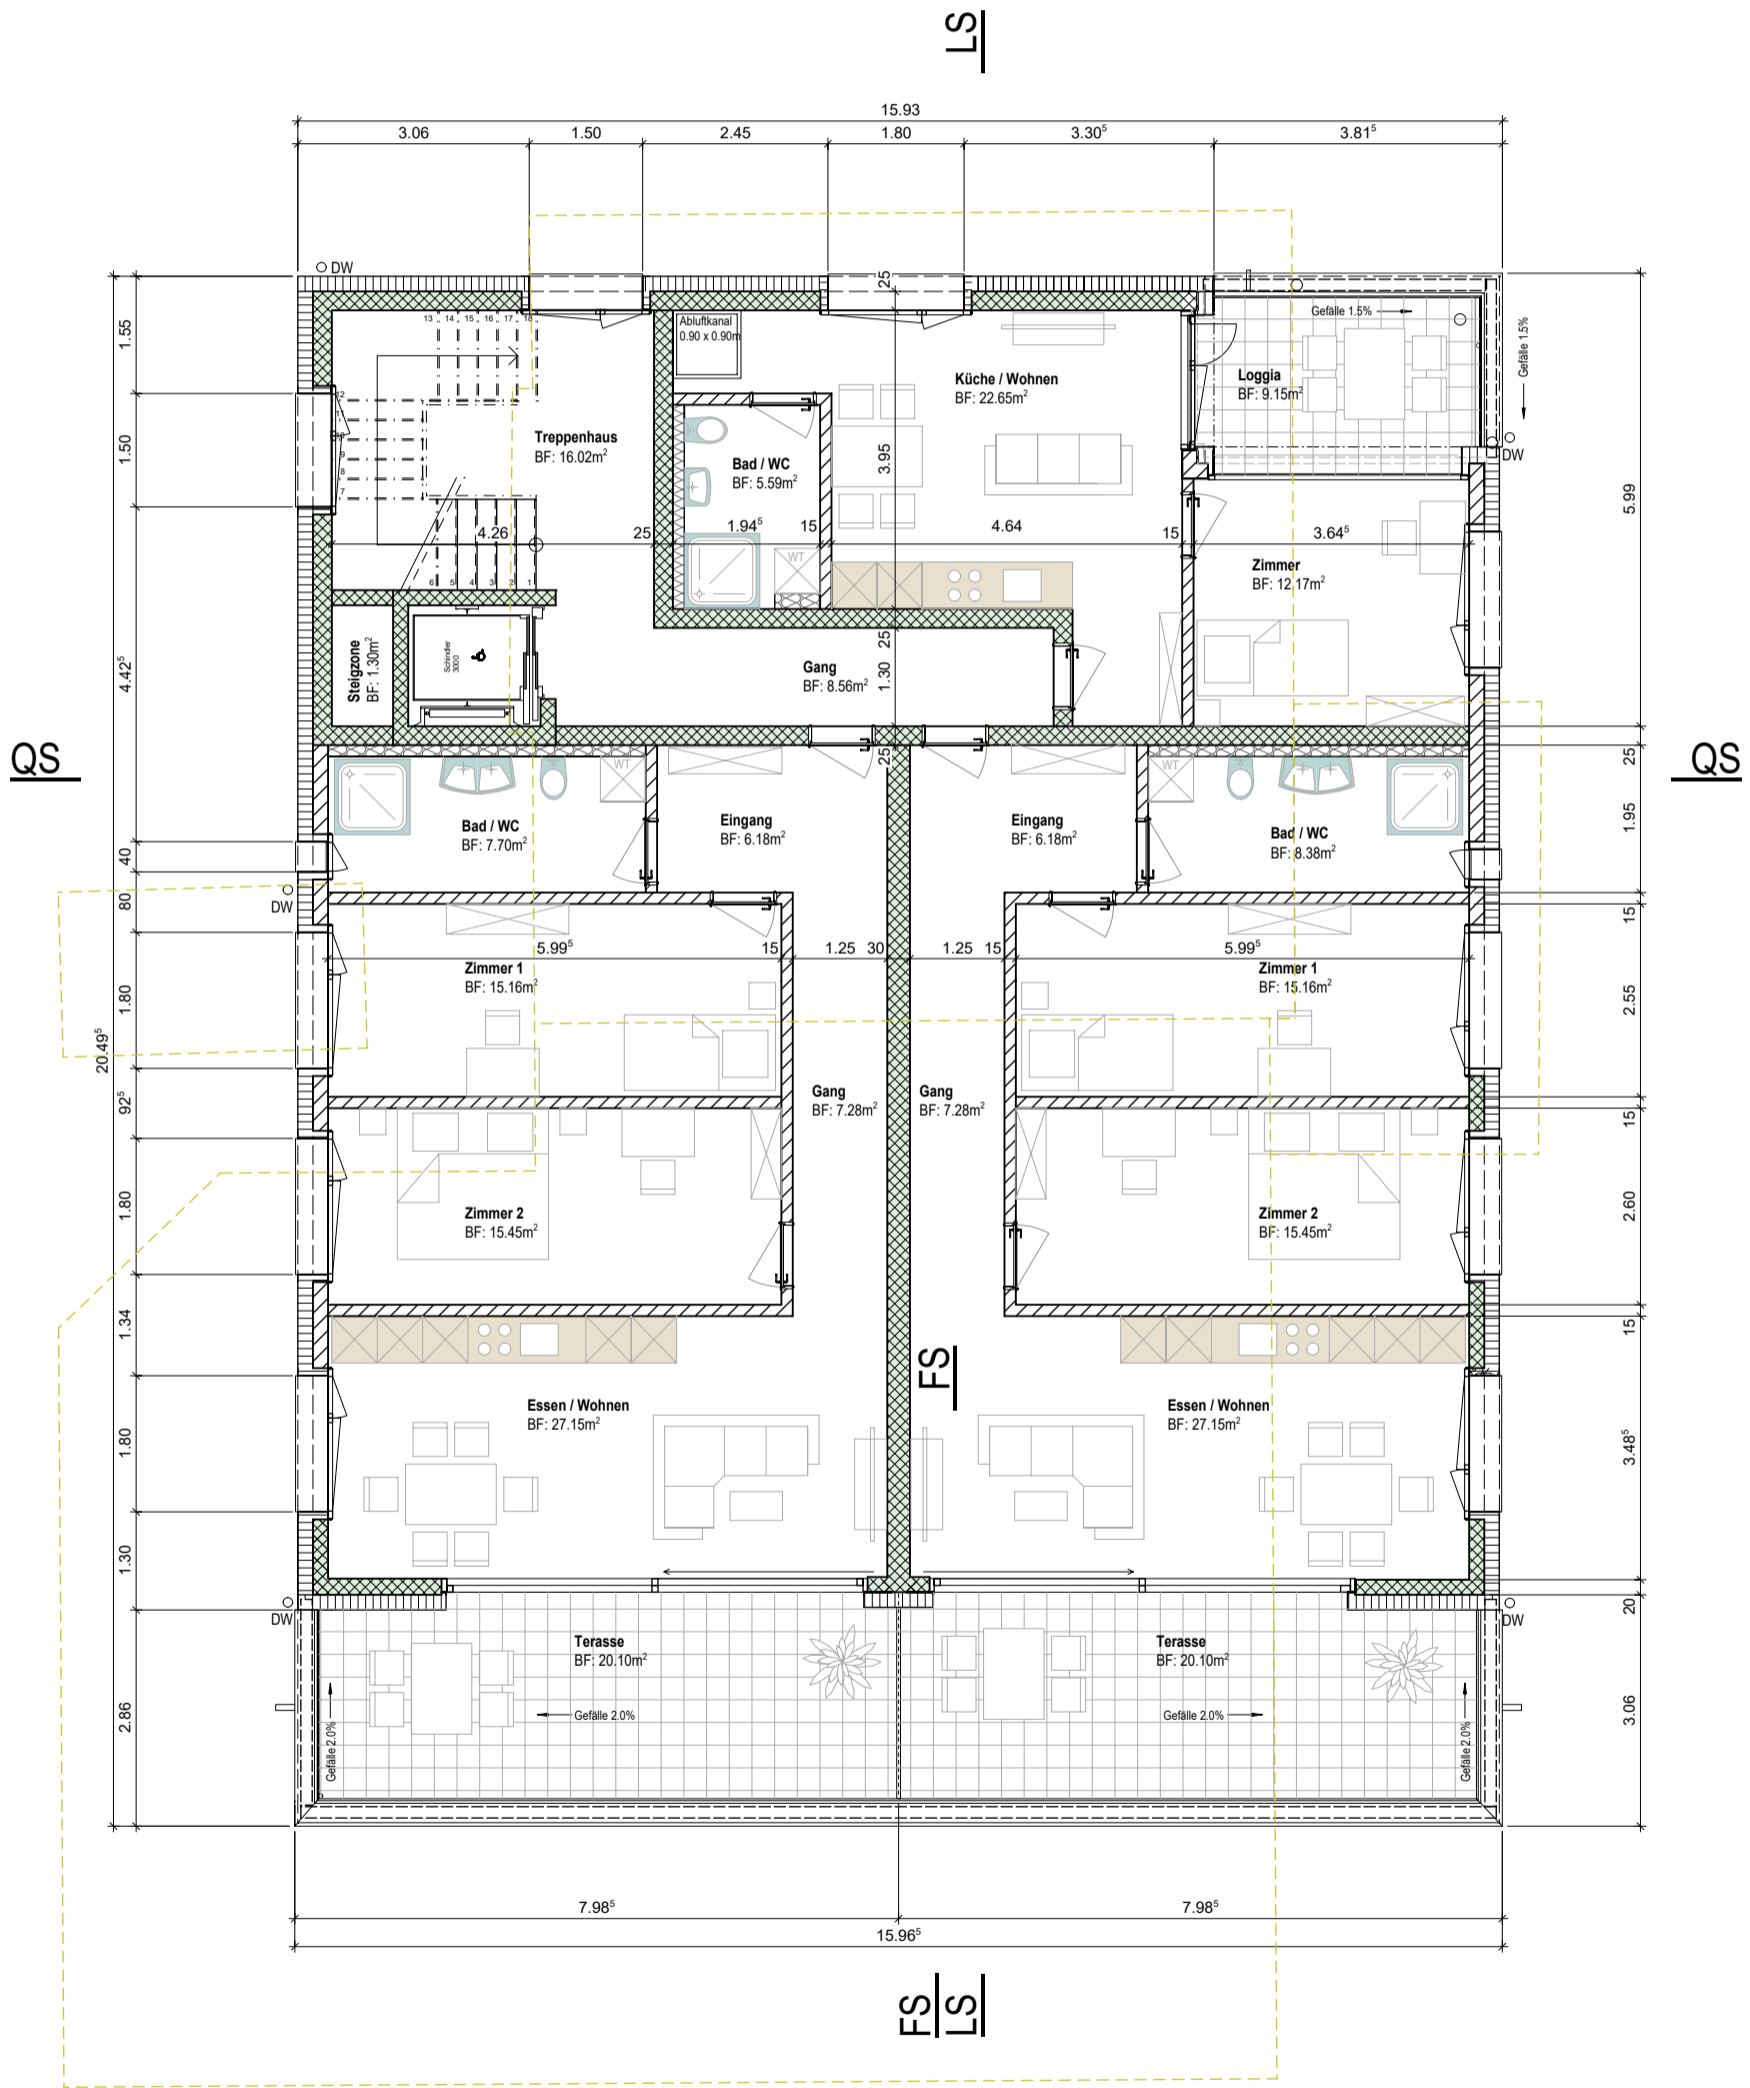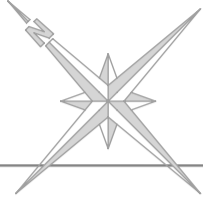

3.5 Grundriss ATTIKAGESCHOSS 1:100

Attikageschoss 1:100

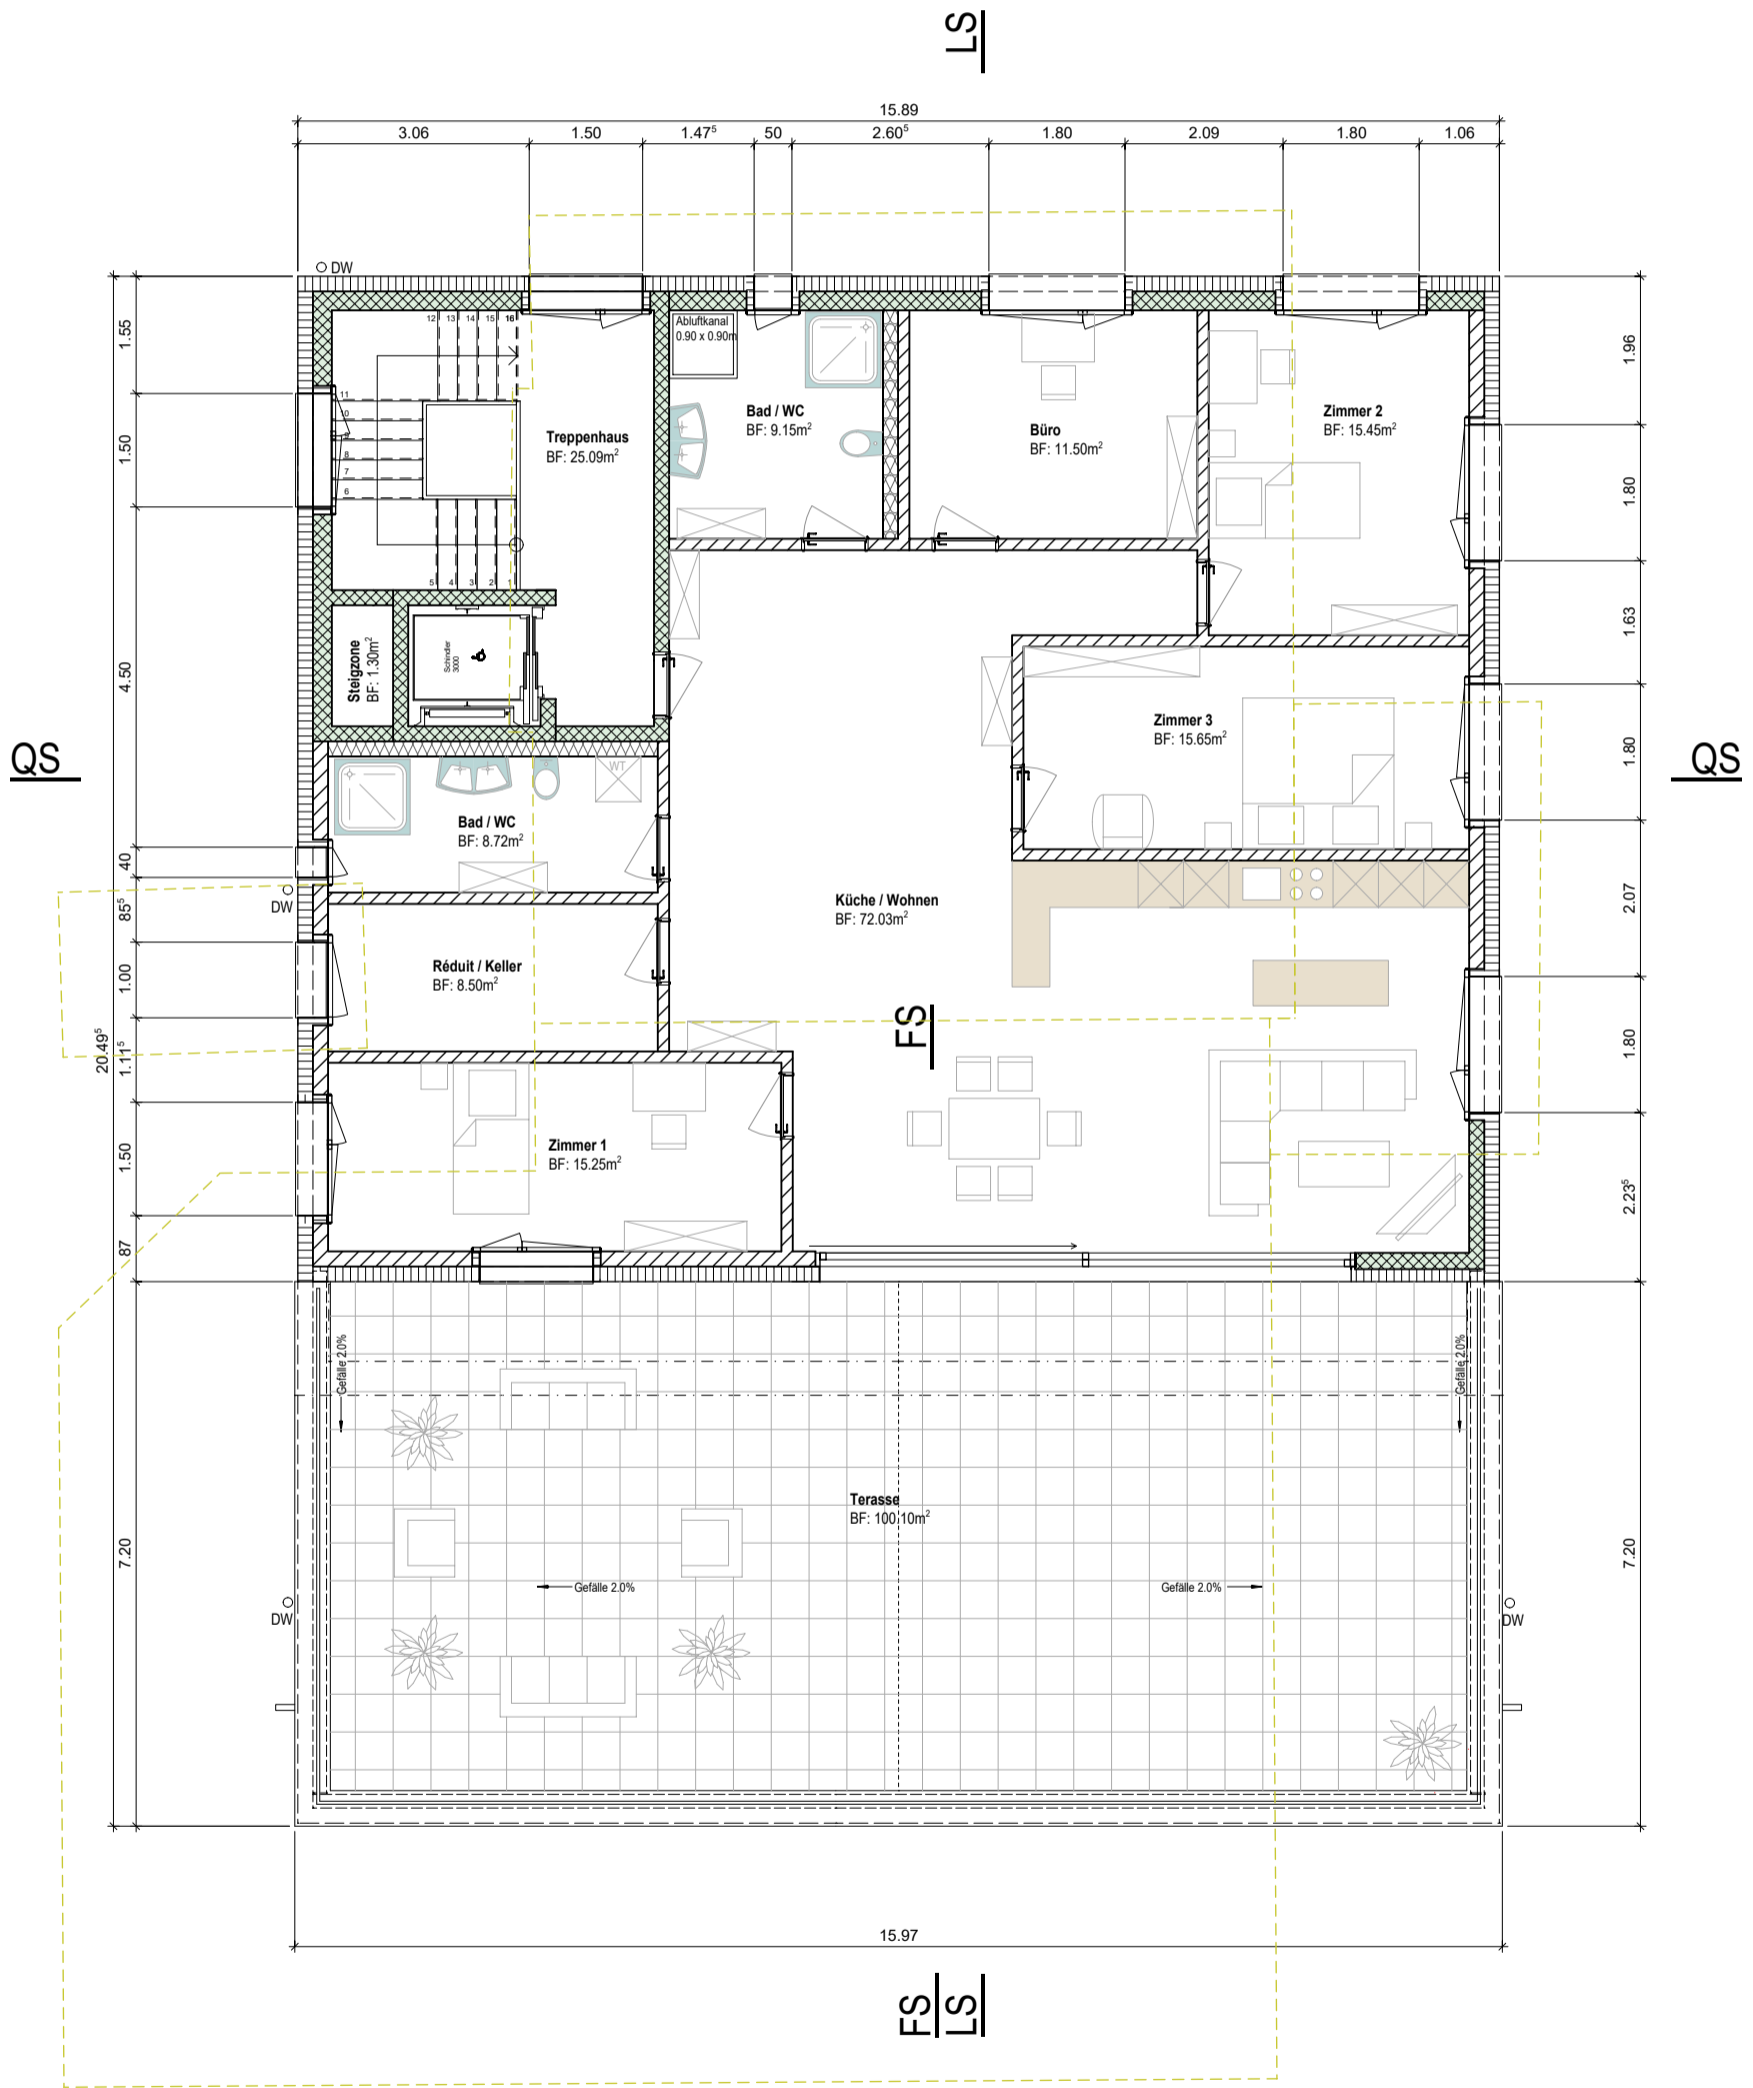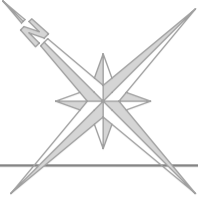

3.6 Grundriss DAUCHAUFSICHT 1:100

Dachaufsicht 1:100

