


3.14 KANALISASTIONSPLAN 1:150

Kanalisationsplan 1:150

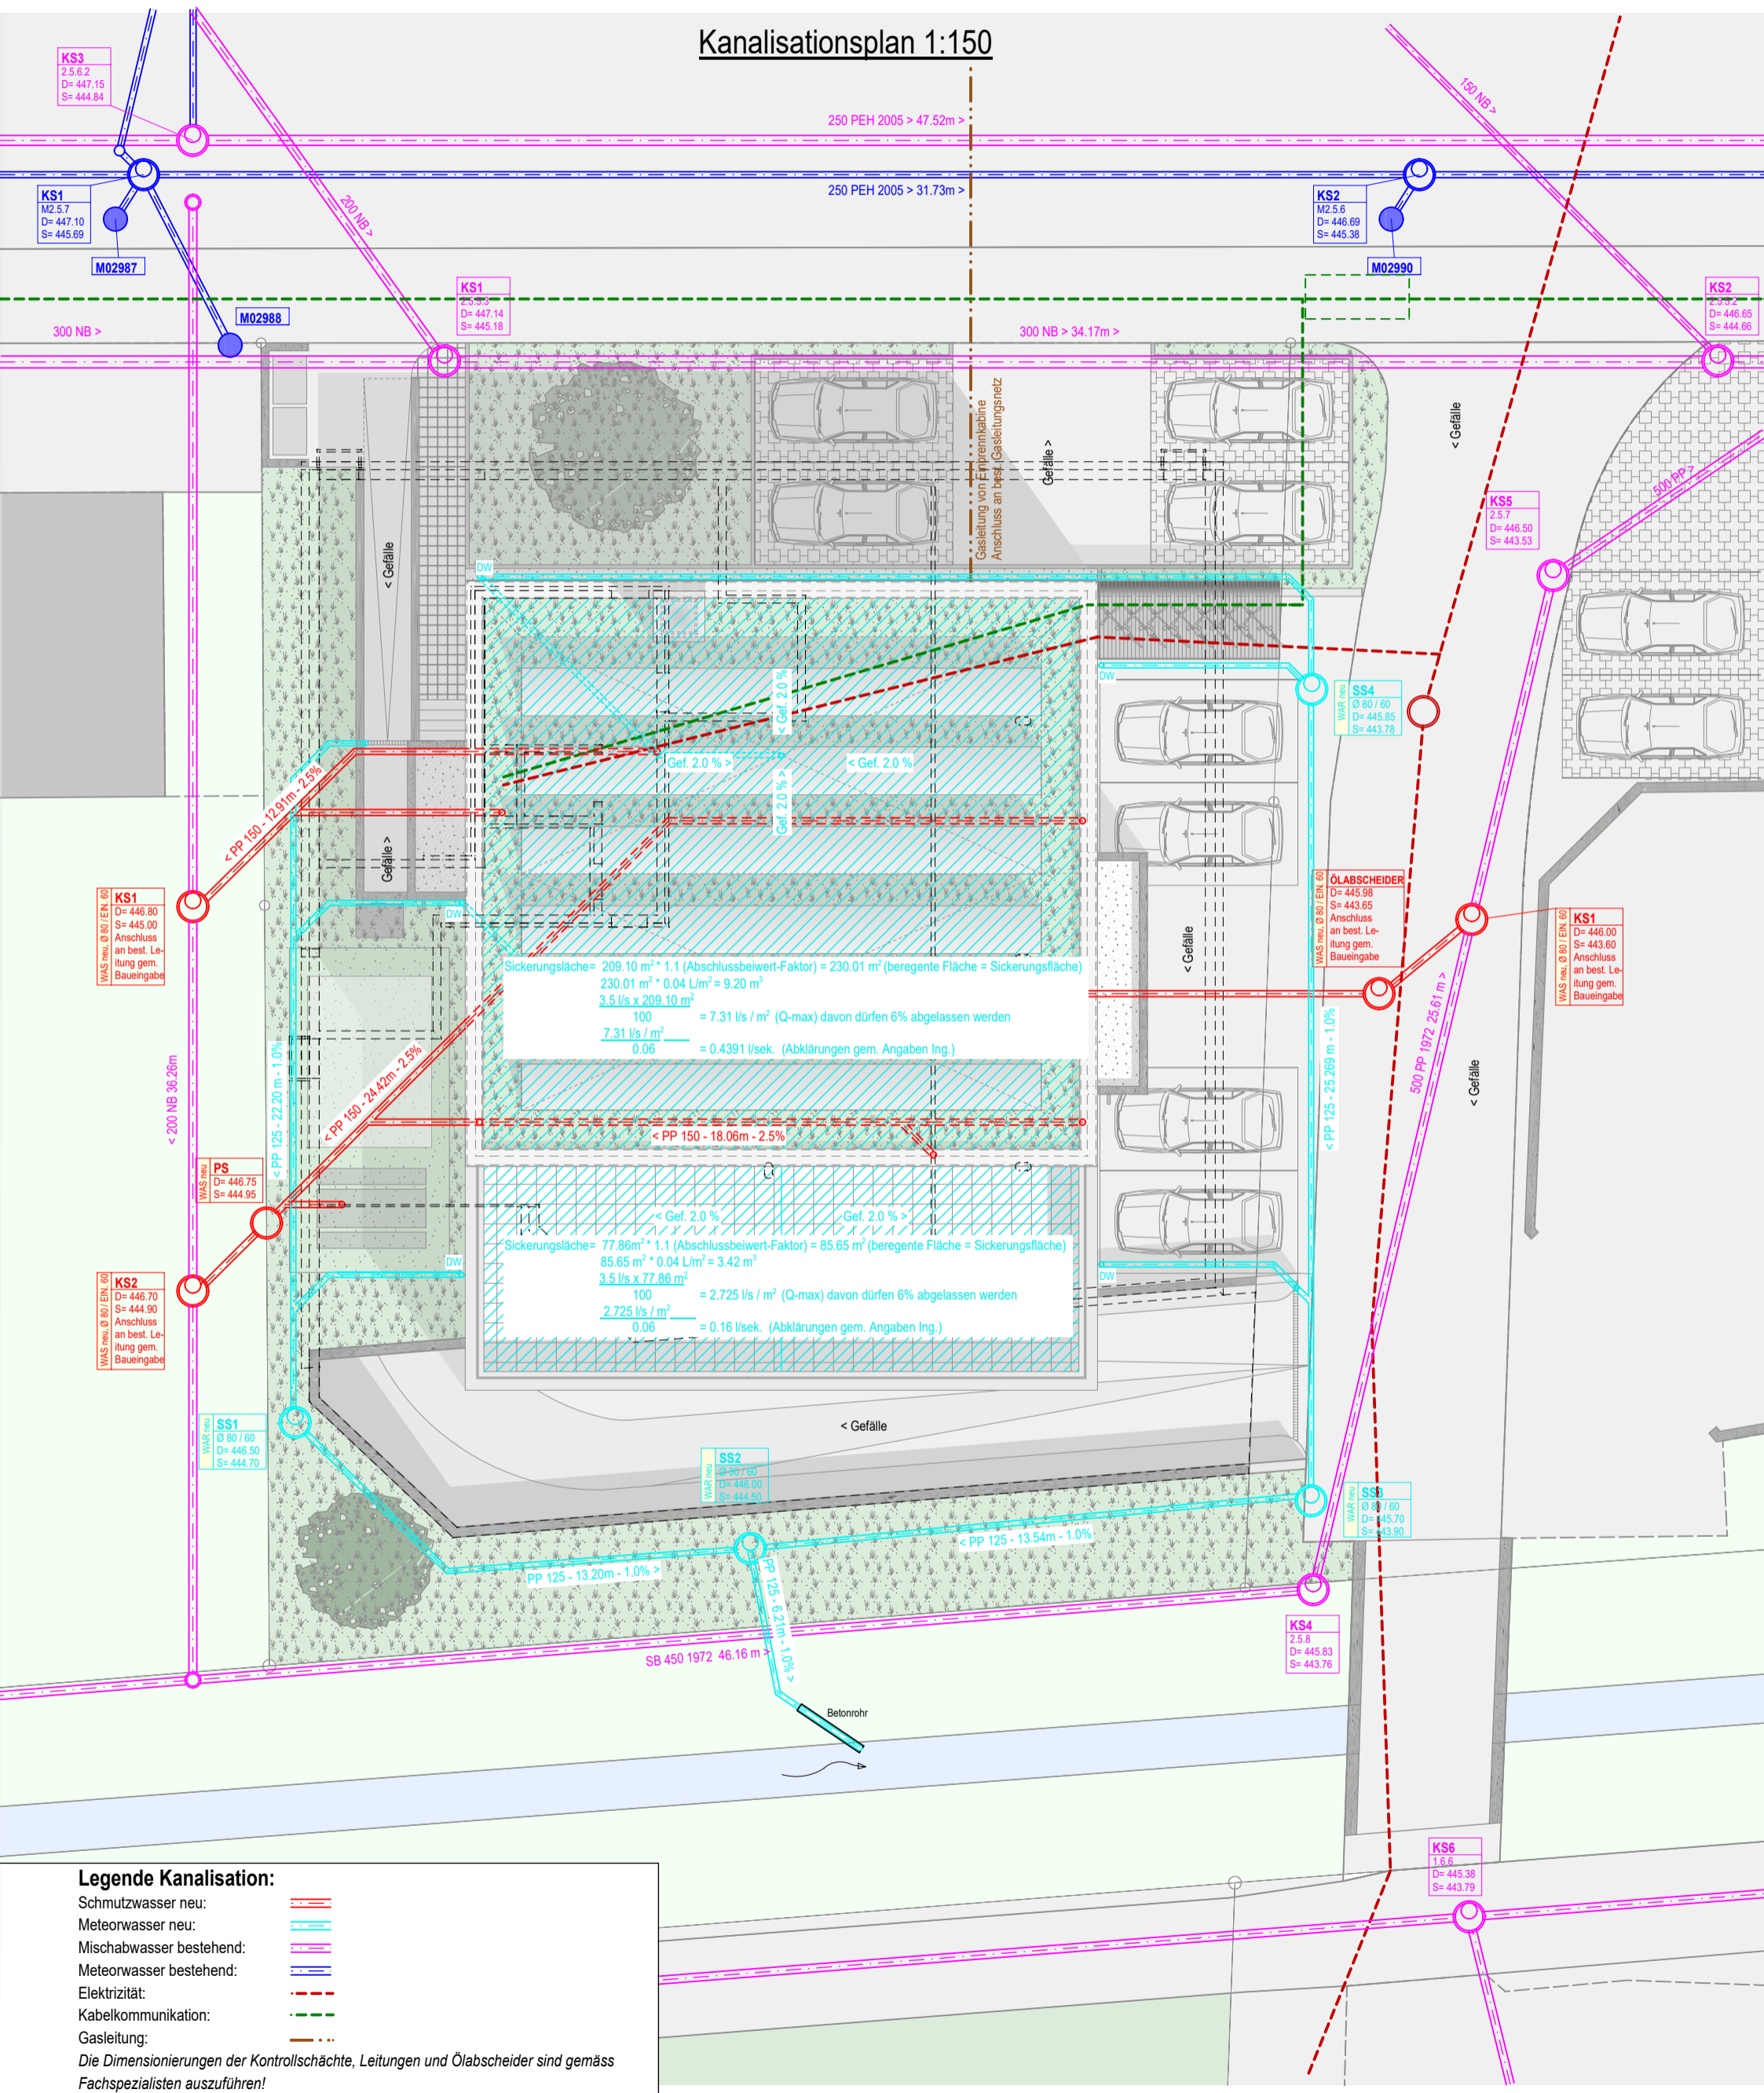

Legende Kanalisation:

- Schmutzwasser neu:
- Meteorwasser neu:
- Mischabwasser bestehend:
- Meteorwasser bestehend:
- Elektrizität:
- Kabelkommunikation:
- Gasleitung:

Die Dimensionierungen der Kontrollschächte, Leitungen und Ölabscheider sind gemäss Fachspezialisten auszuführen!