Grundriss DG, Mst.1:150

OK fB. = ±0.00 = 554.51 m.ü.M.

Legende:
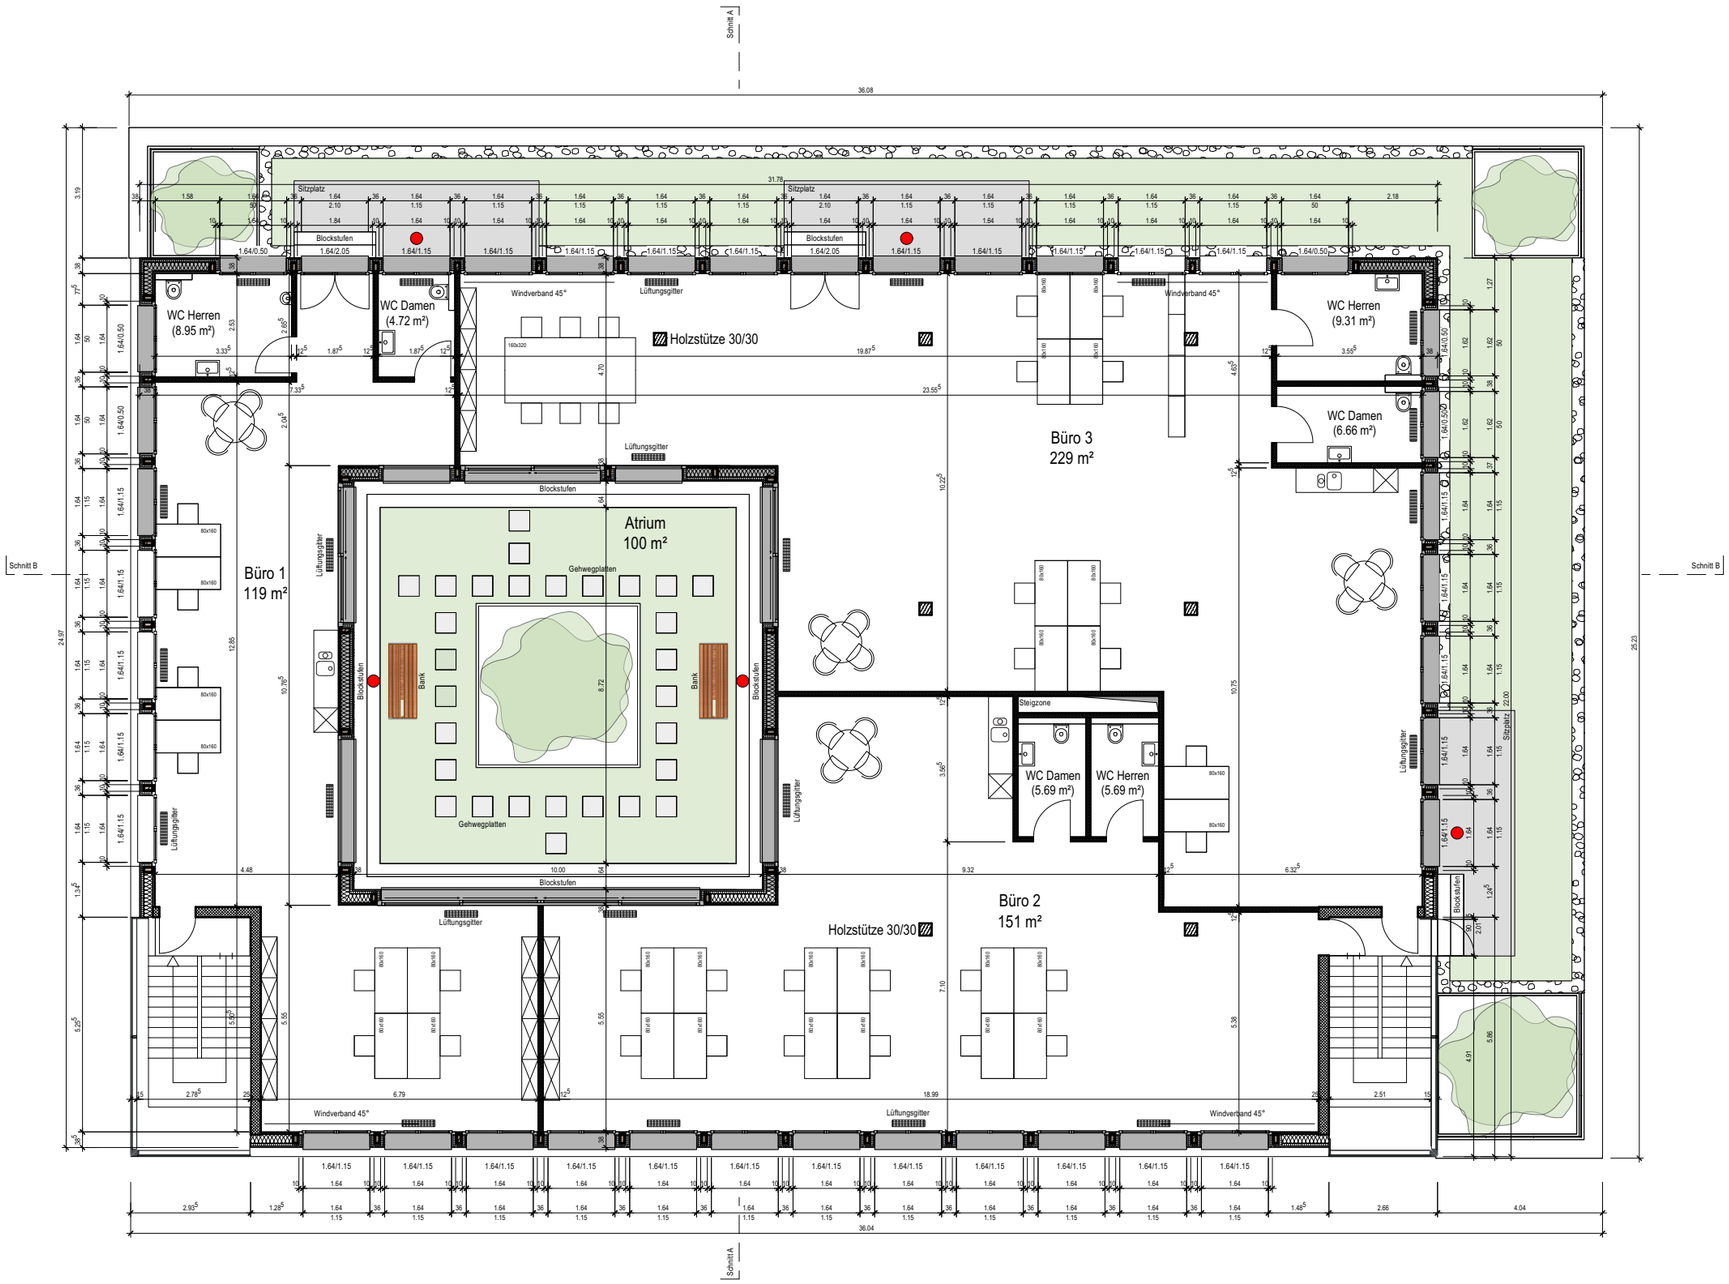
- Aussenleuchten Wand
- wiederverwendete Bauteile