

GEWERBEPARK ALLMEND

Fertig Boden Erdgeschoss ± 0.00 = 554.36 M.ü.M.

Allmend Gewerbepark

Fundation




Format A3

Erstellt

Gez. S. Schneider

Mst. 1:150

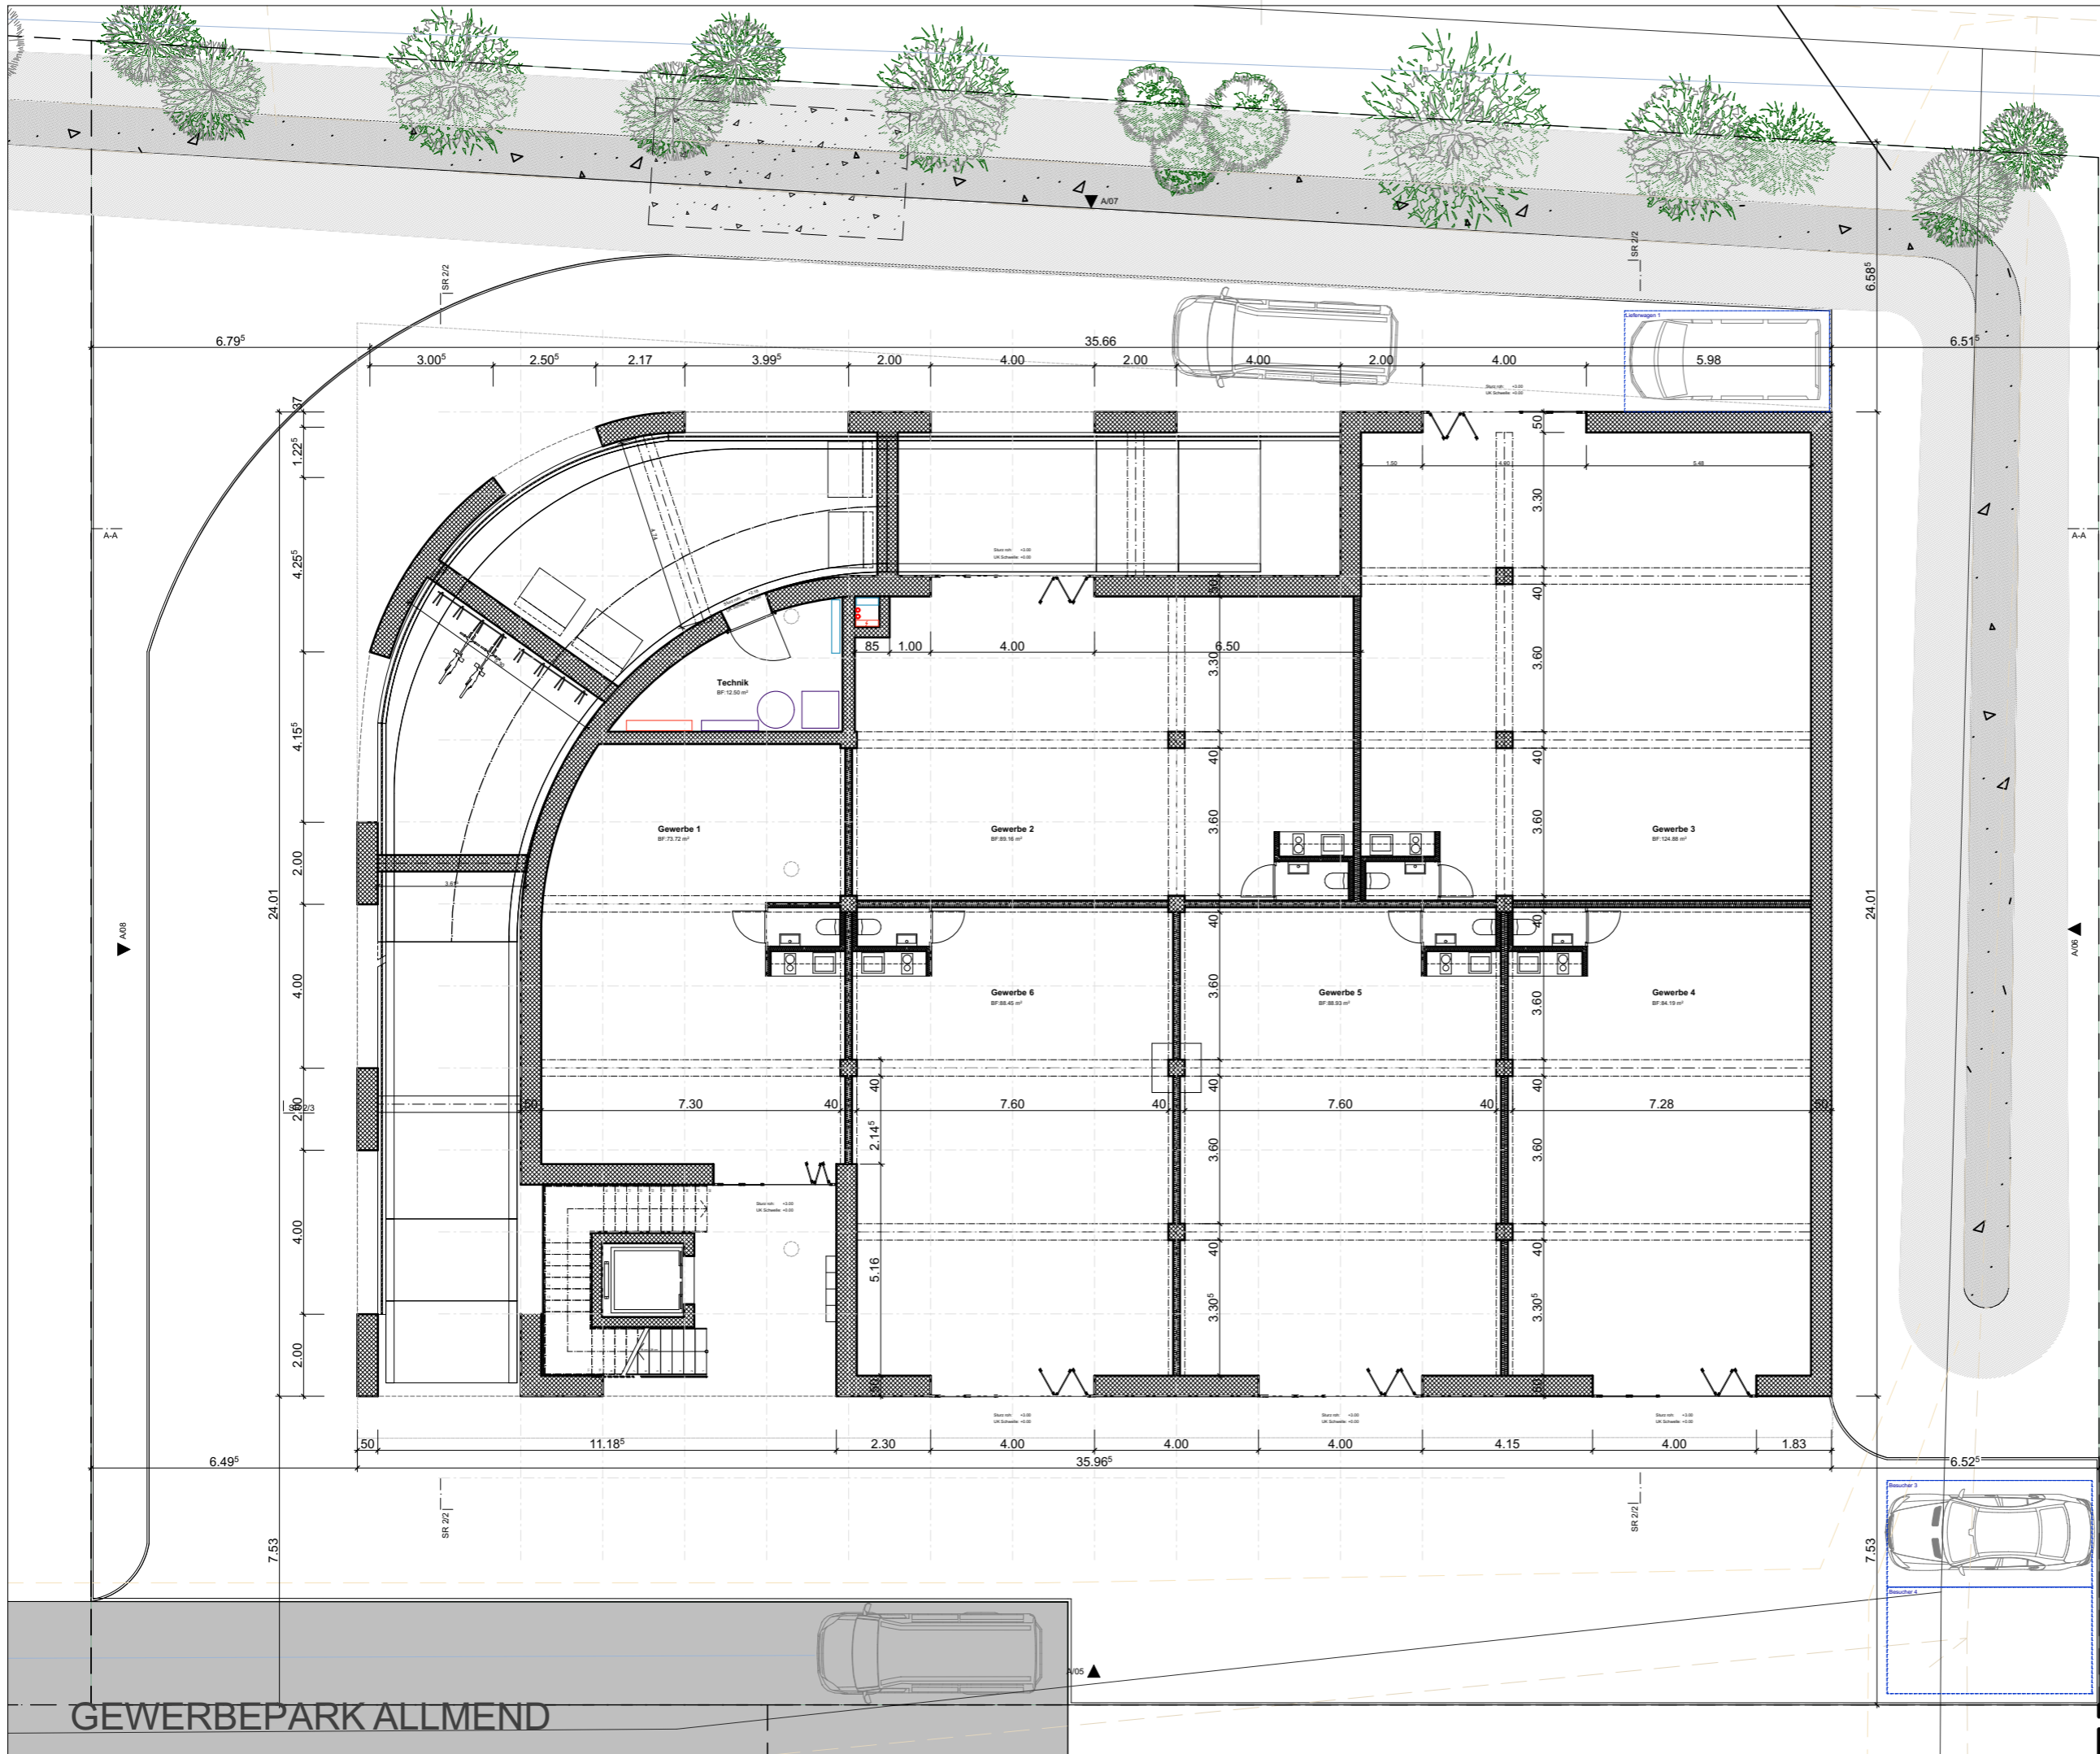


GEWERBEPARK ALLMEND

Fertig Boden Erdgeschoss ± 0.00 = 554.36 M.ü.M.

Allmend Gewerbepark

Erdgeschoss

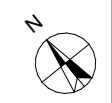


Format A3

Erstellt

Gez. S. Schneider

Mst. 1:150

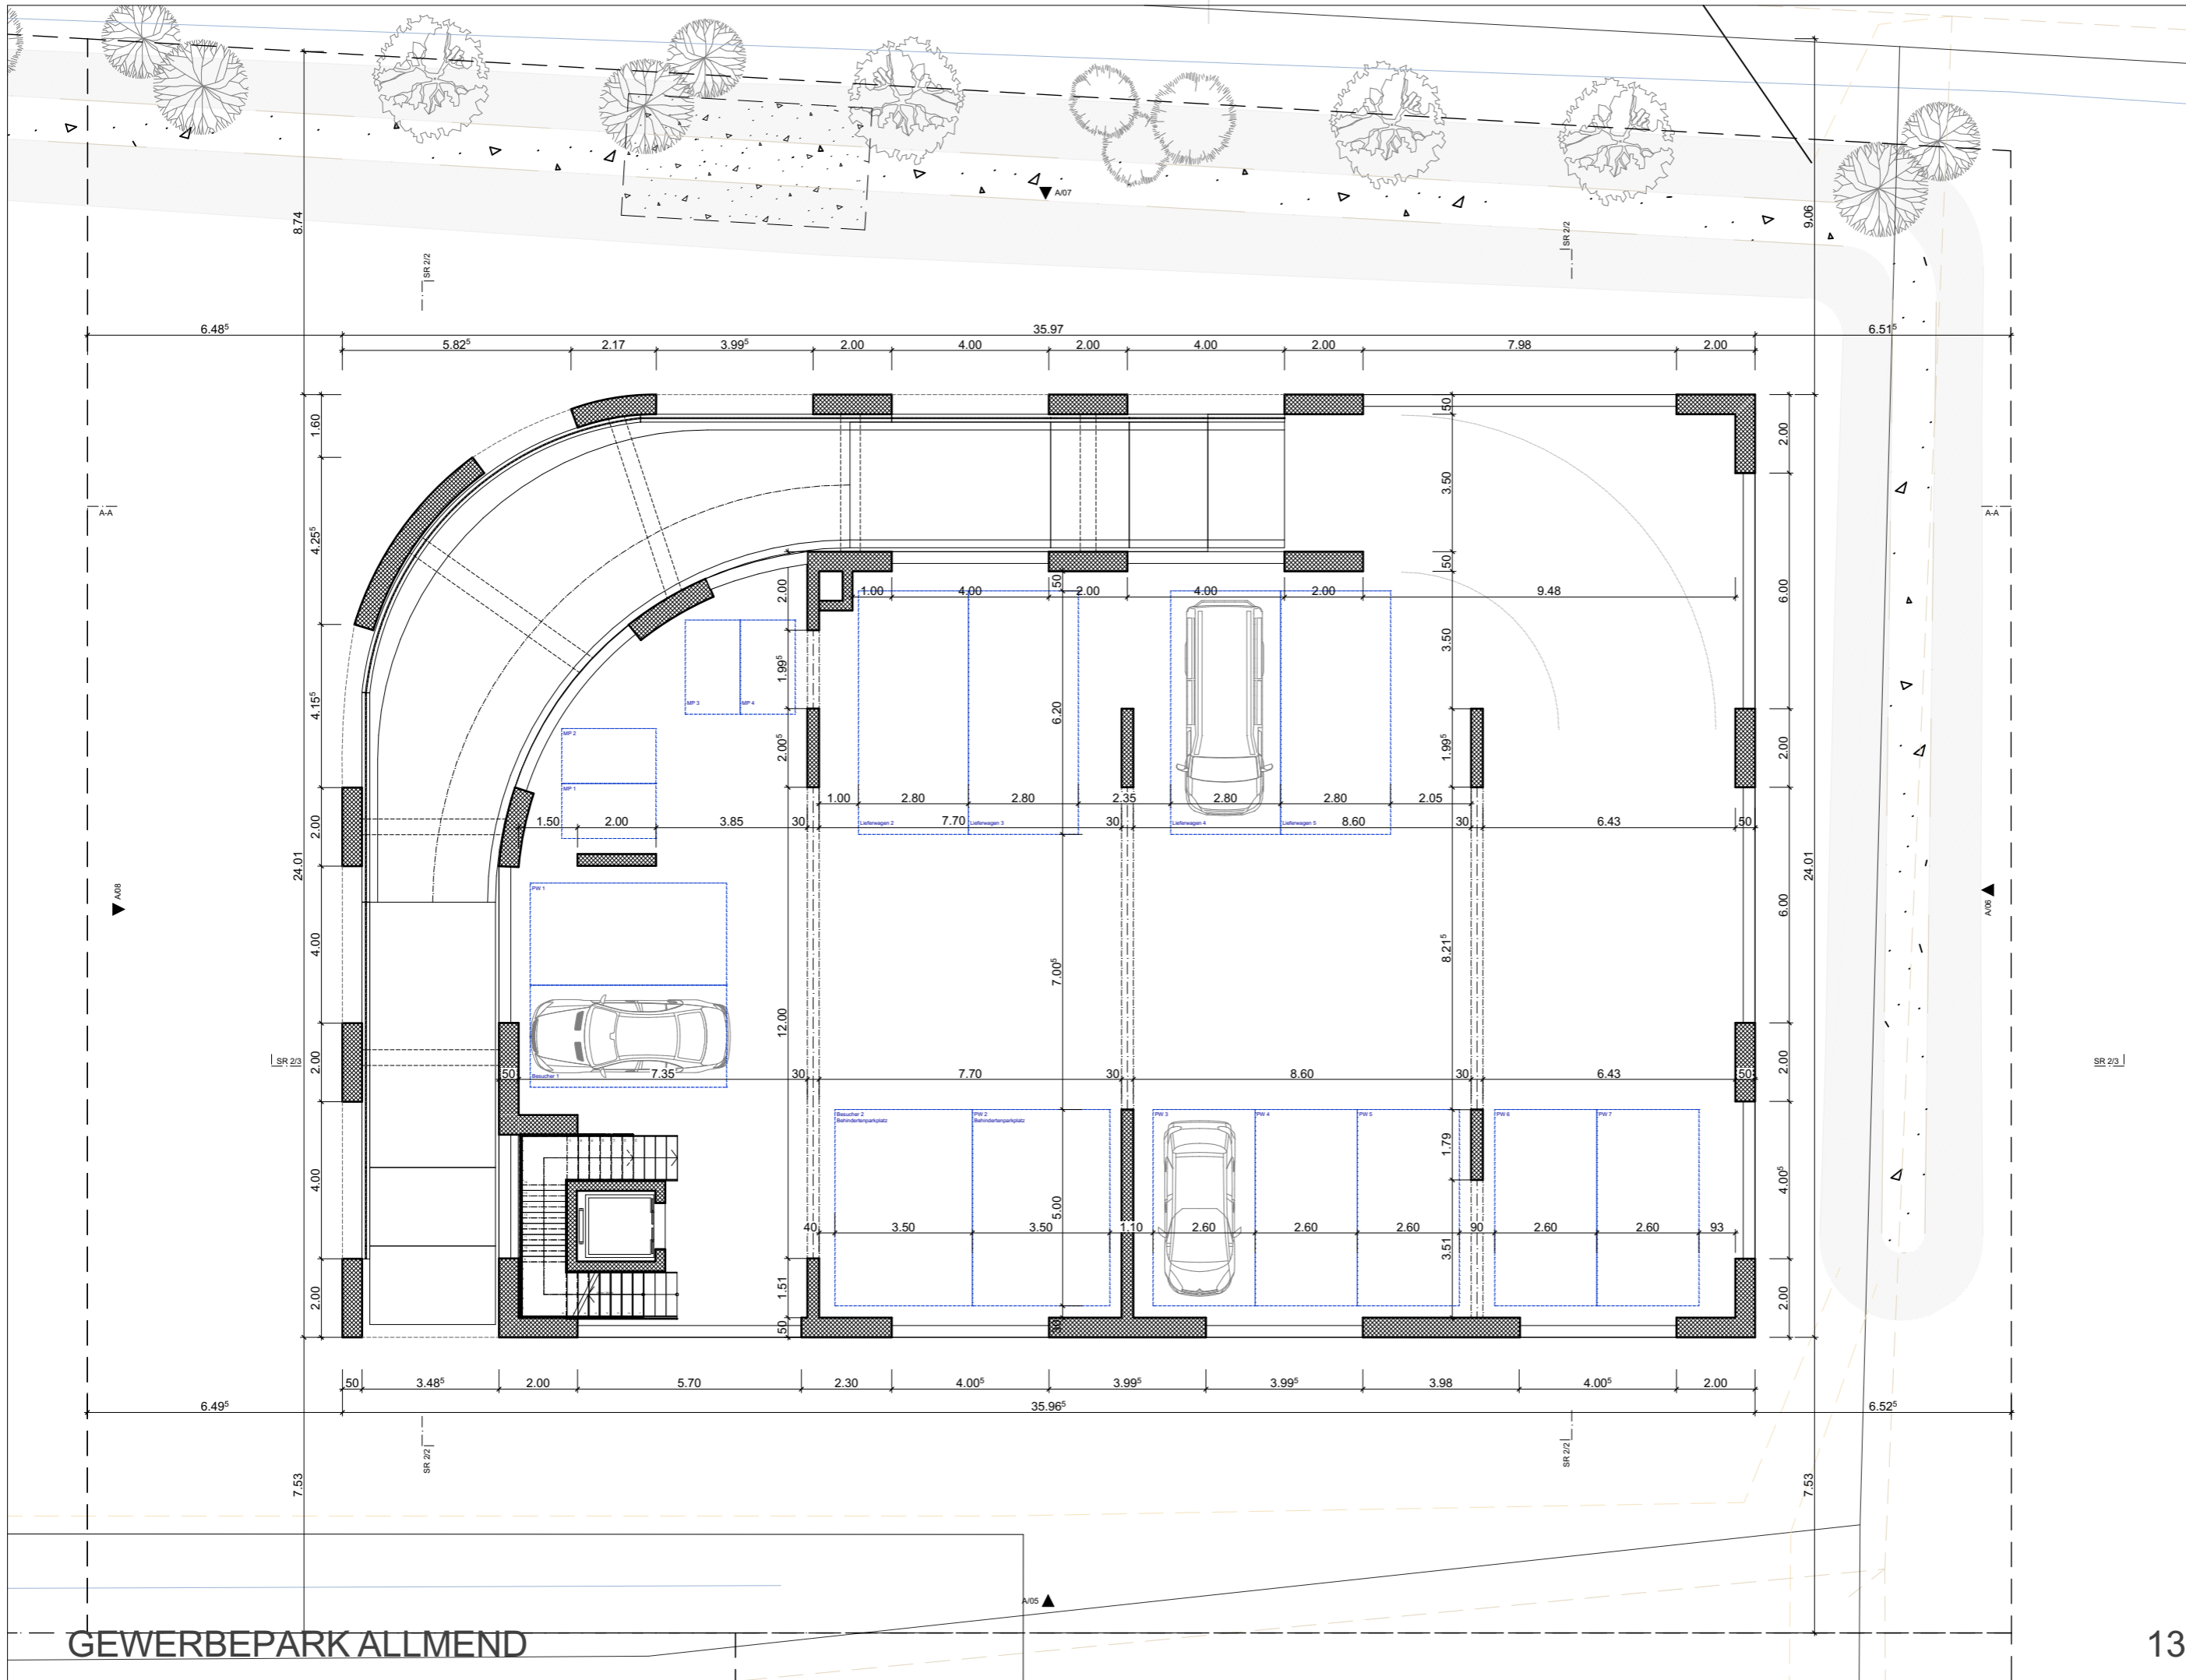

Fertig Boden Erdgeschoss ± 0.00 = 554.36 M.ü.M.

Allmend Gewerbepark

Parkgeschoss




Format A3

Erstellt

Gez. S. Schneider

Mst. 1:150

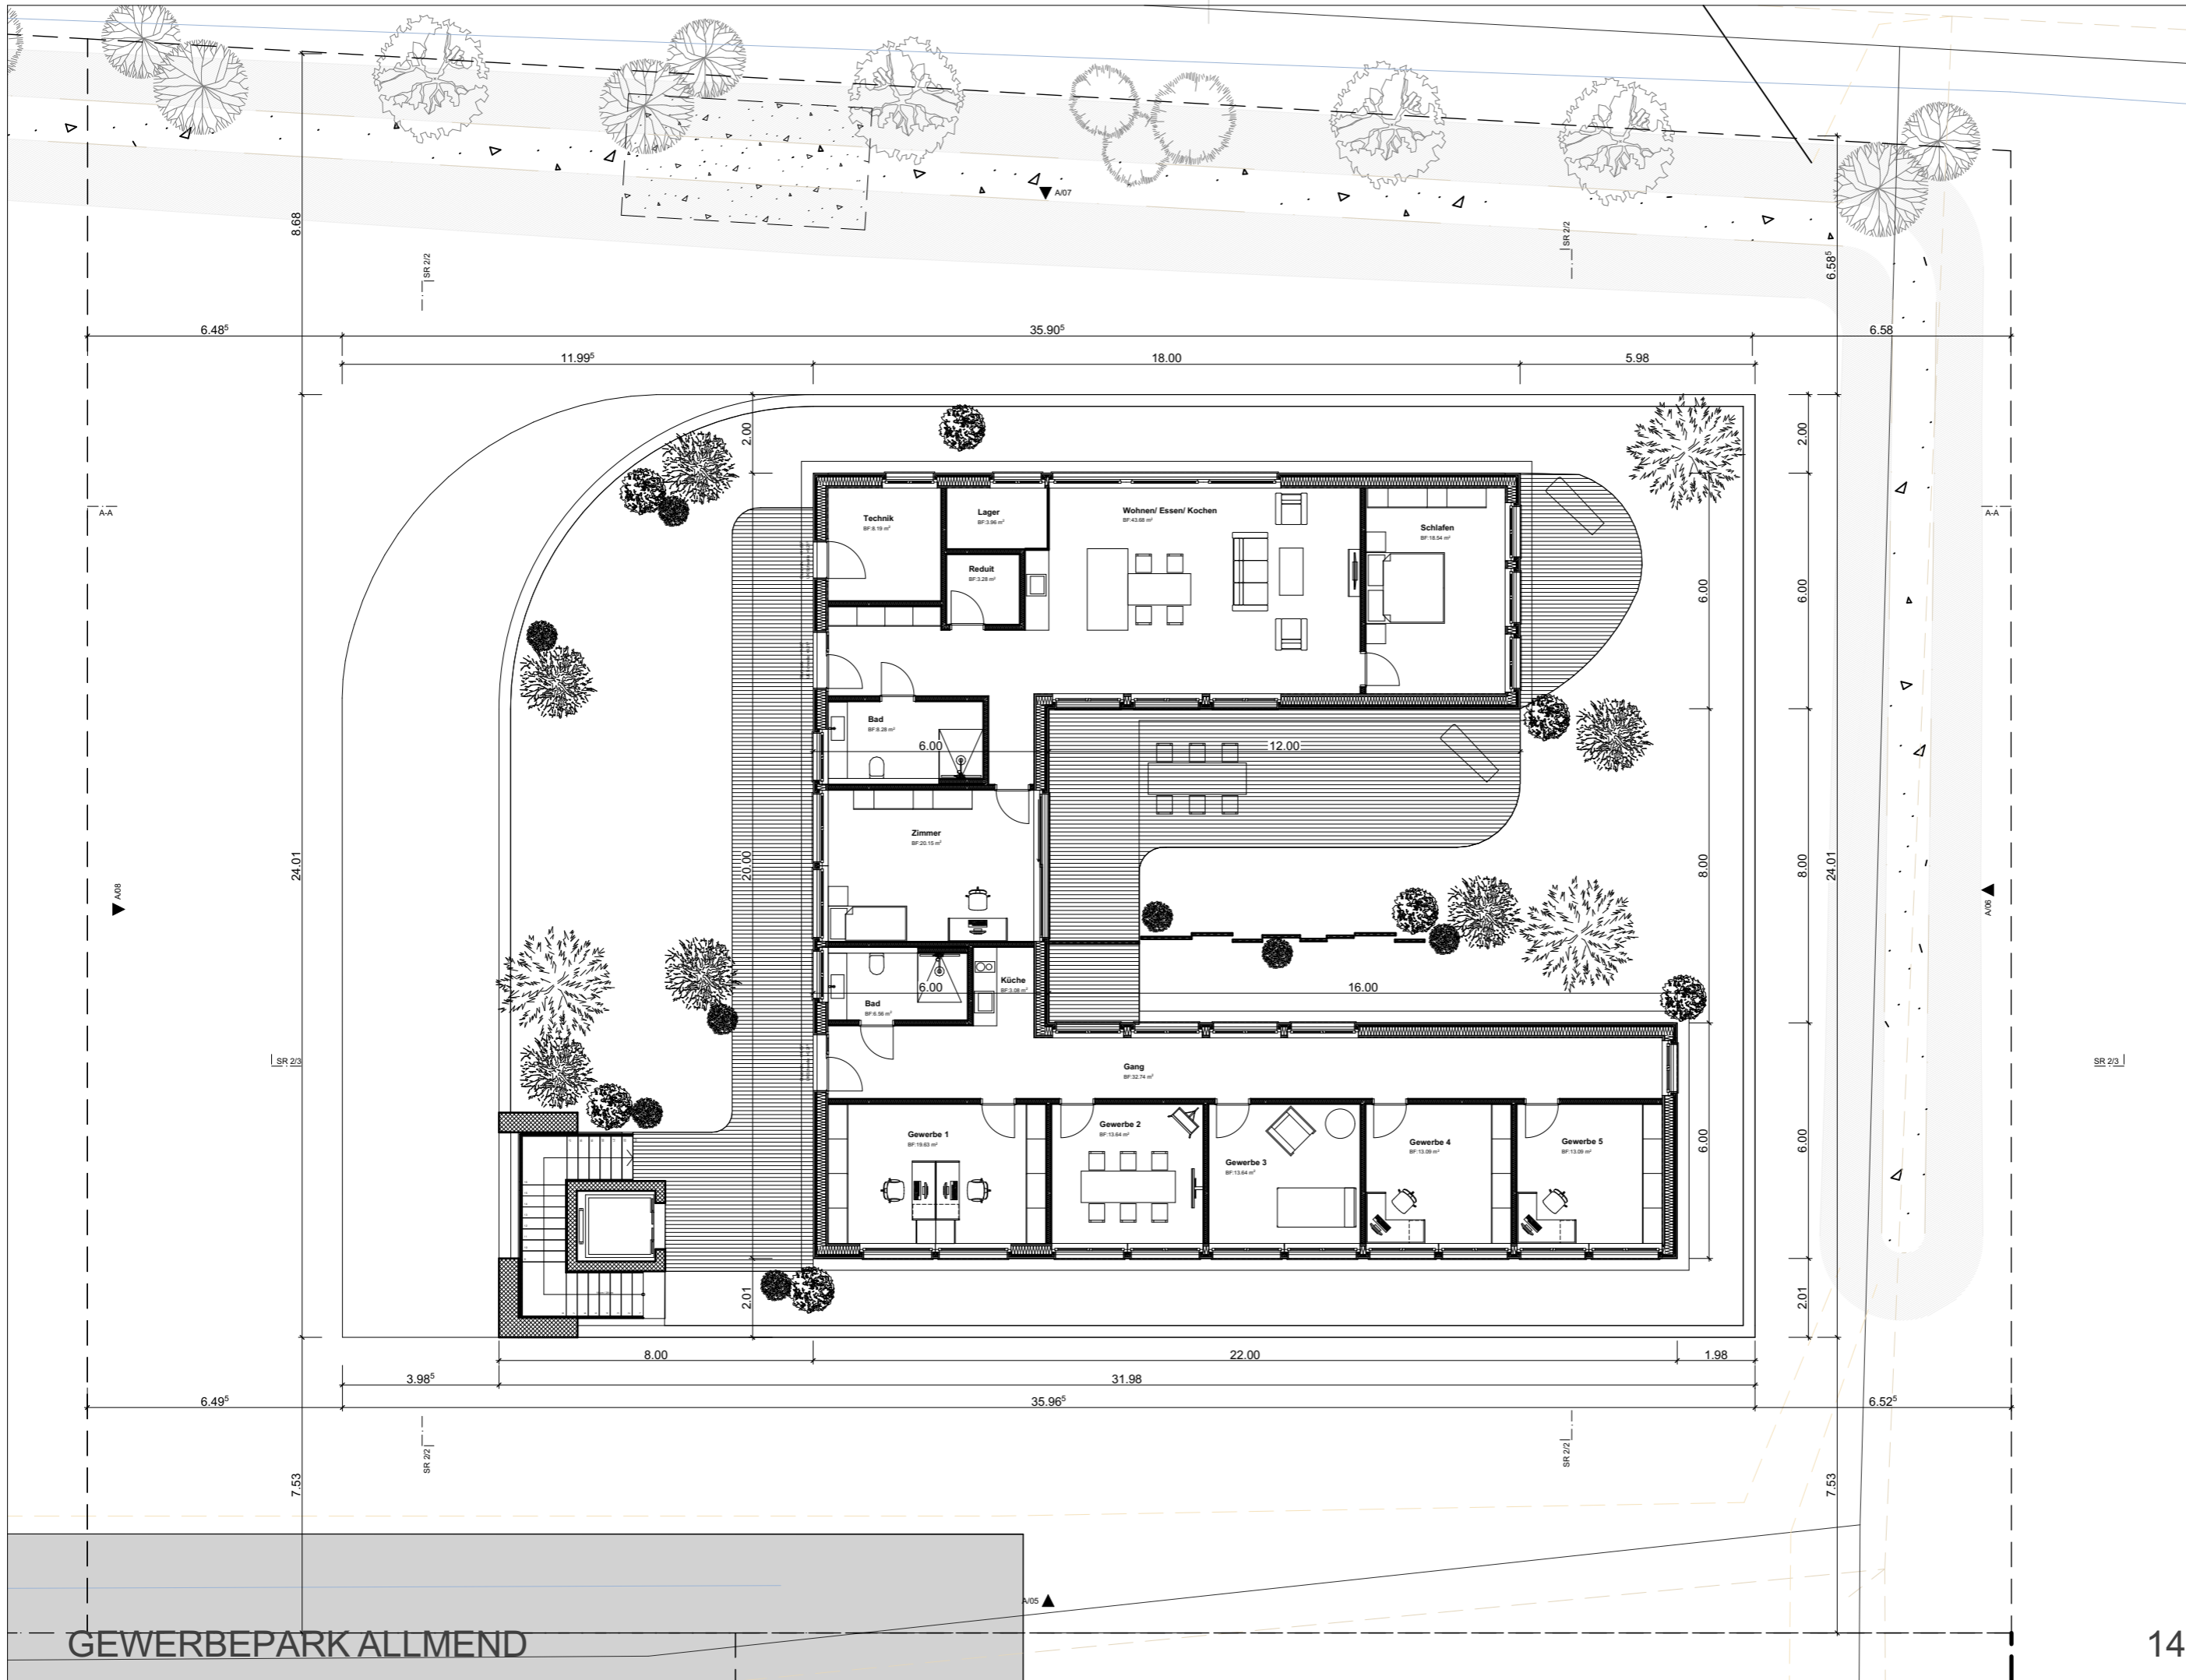

Fertig Boden Erdgeschoss ± 0.00 = 554.36 M.ü.M.

Allmend Gewerbepark

Obergeschoss




Format A3

Erstellt

Gez. S. Schneider

Mst. 1:150

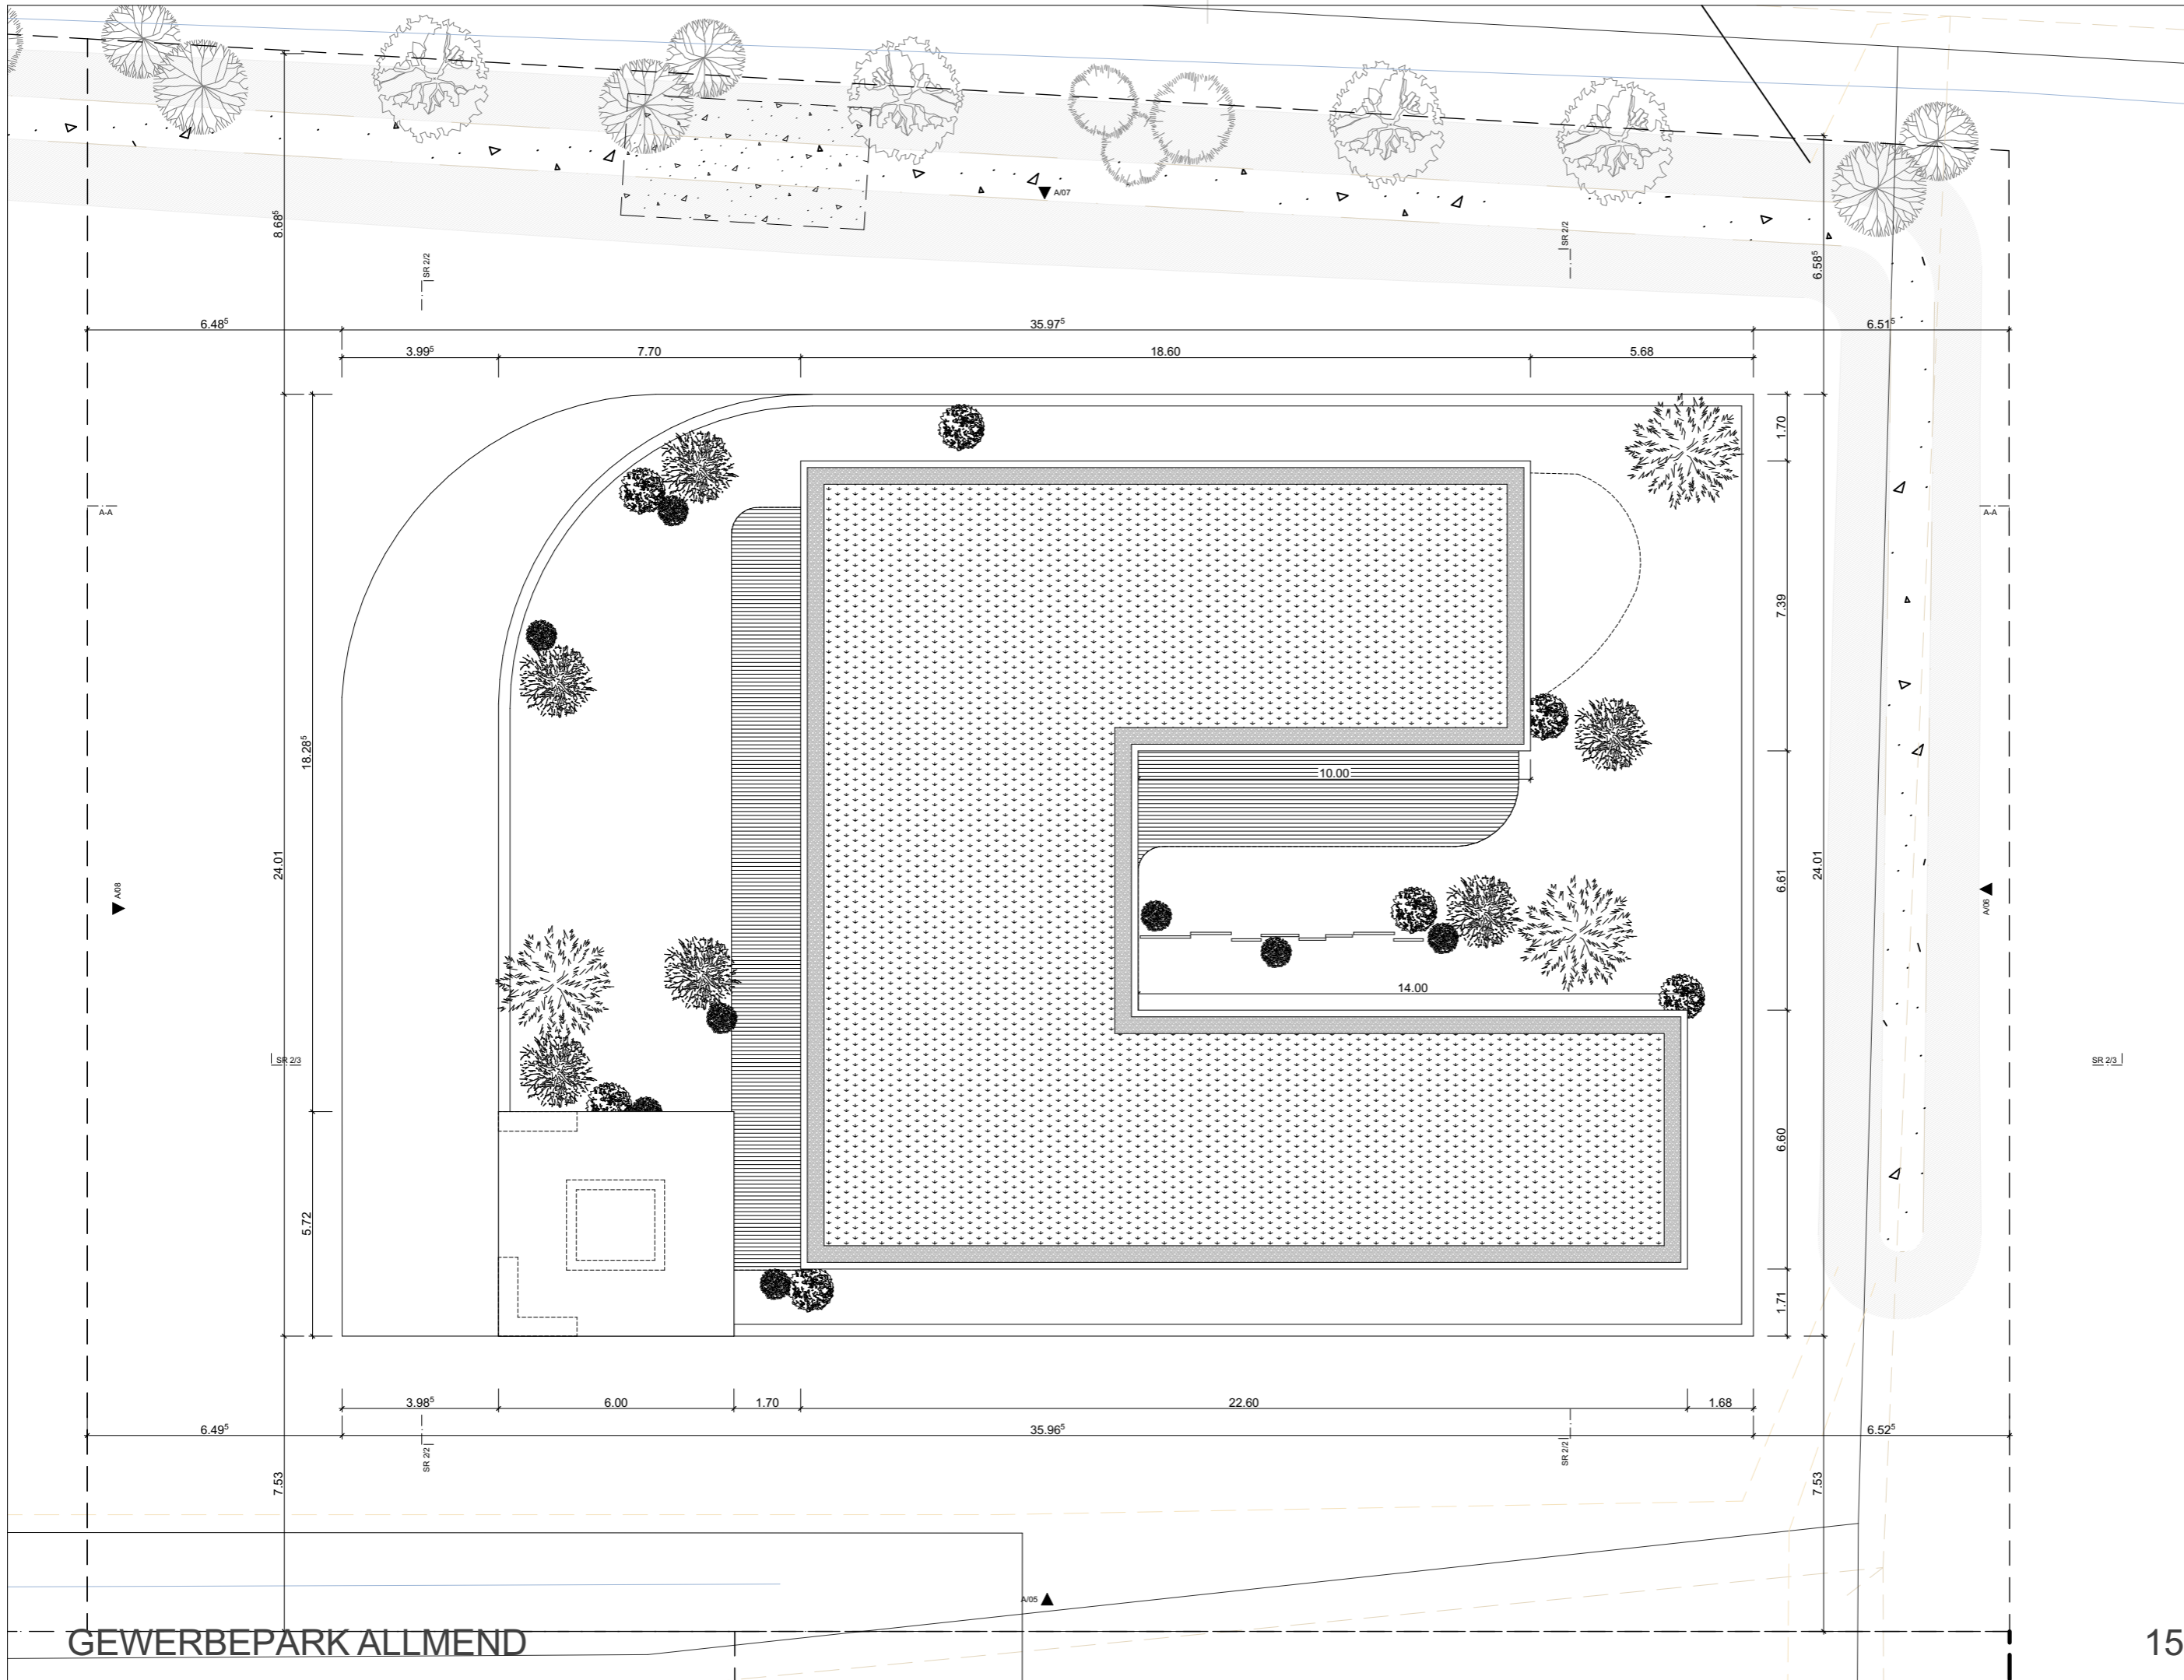

GEWERBEPARK ALLMEND

Fertig Boden Erdgeschoss ± 0.00 = 554.36 M.ü.M.

Allmend Gewerbepark

Dachaufsicht




Format A3

Erstellt

Gez. S. Schneider

Mst. 1:150

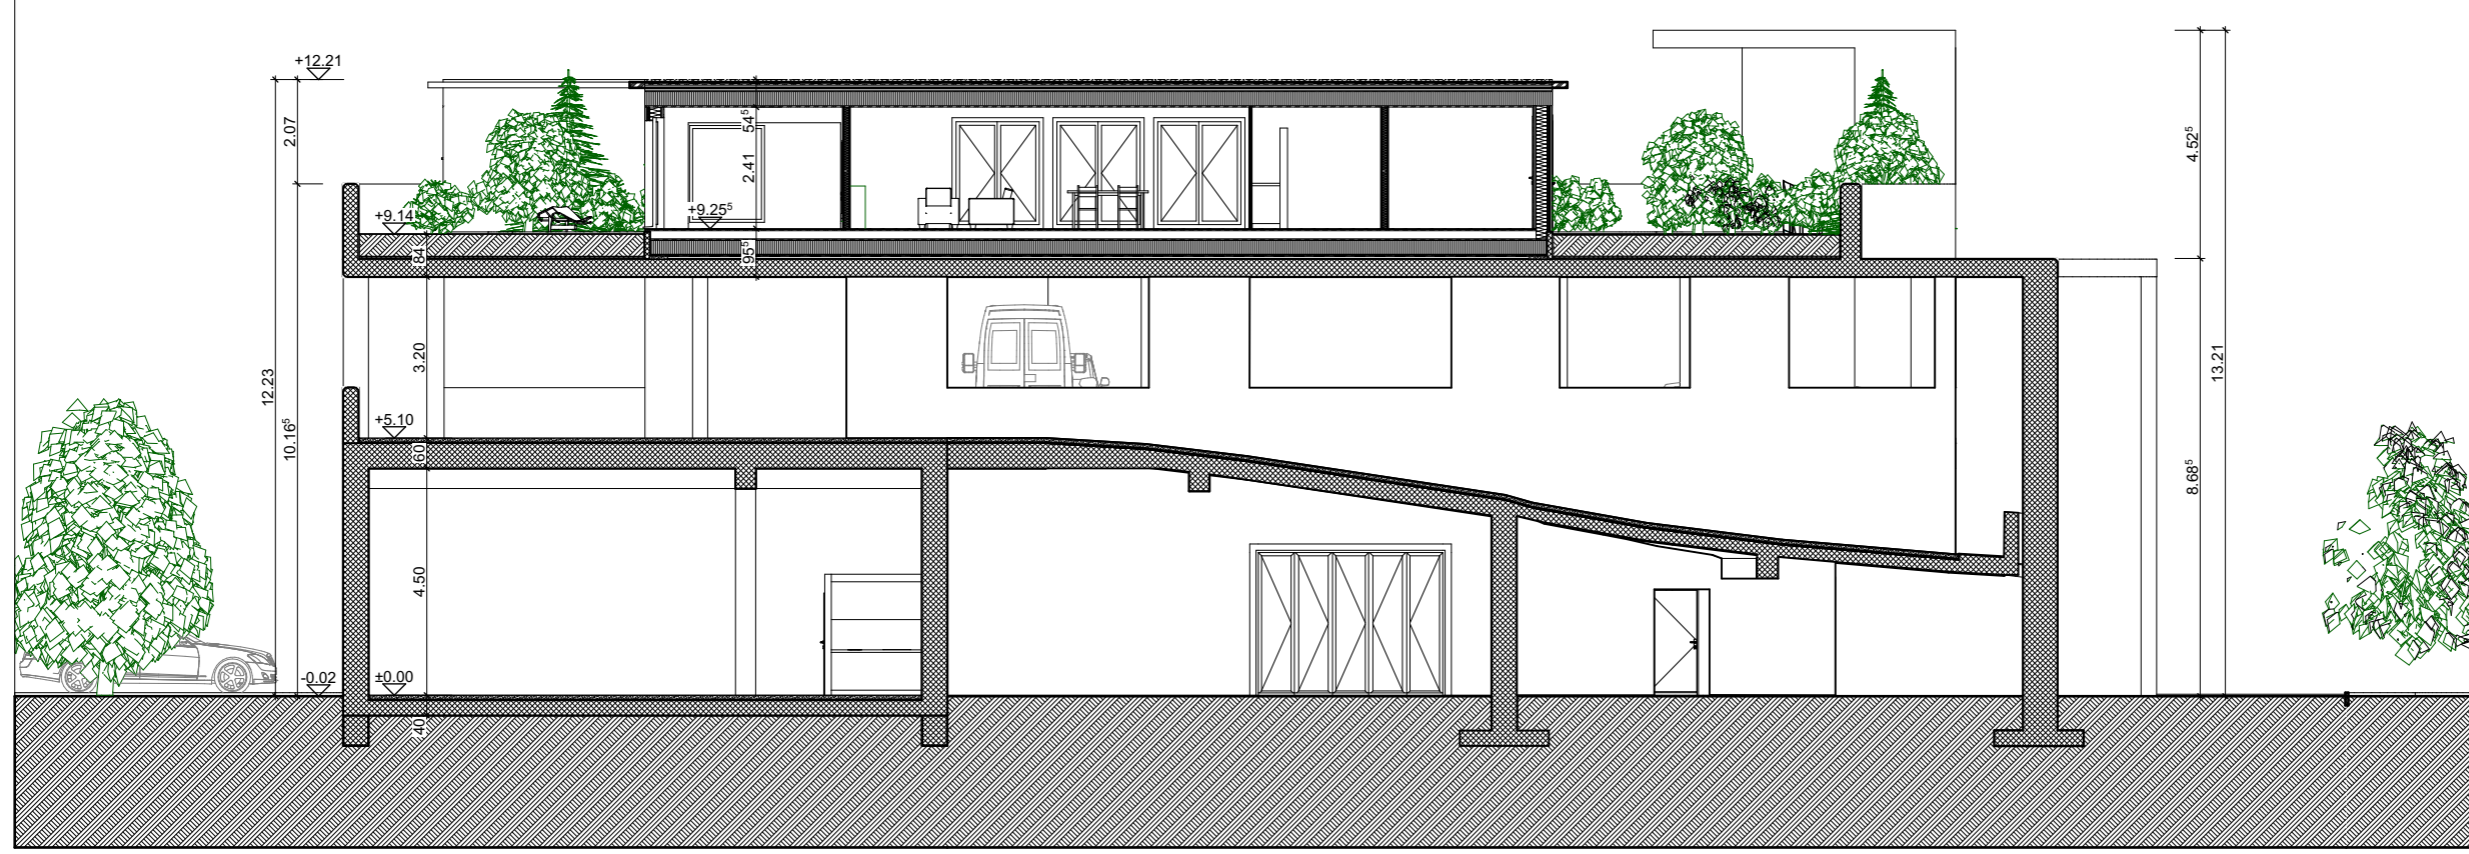

Fertig Boden Erdgeschoss ± 0.00 = 554.36 M.ü.M.

Allmend Gewerbepark

Schnitt A-A



Format A3

Erstellt

Gez. S. Schneider

Mst. 1:150