


NORD FASSADE

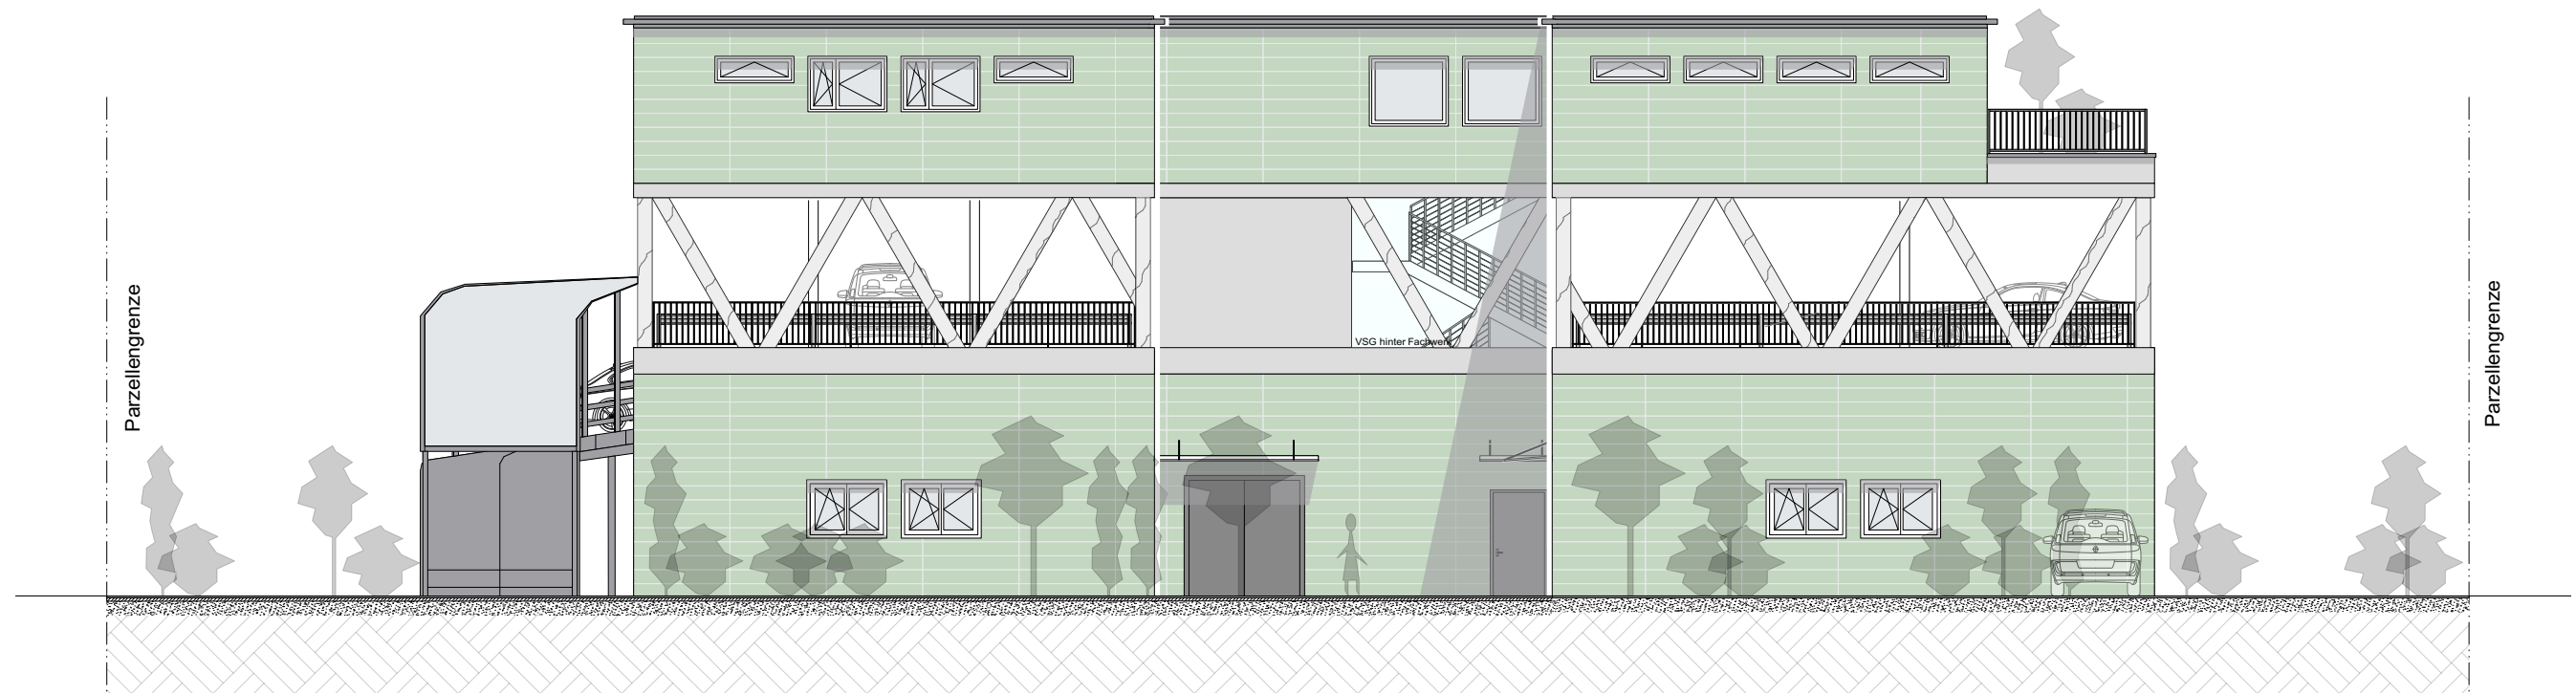

SÜD FASSADE

Fassaden Nord und Süd					
Diplomarbeit 2021 - Gewerbehäus Tré					
Projekt Neubau Gewerbehäus mit Dachparking Allmend 37 6204 Sempach LU		TEKO Olten Dipl. Technikerin HF Bauplanung Architektur		Alina Rudolph O-THO-18-T-a	
12.11.2021	Mst 1:150	Format A3	Gez. AR	Plannummer	08