


SCHNITT A-A

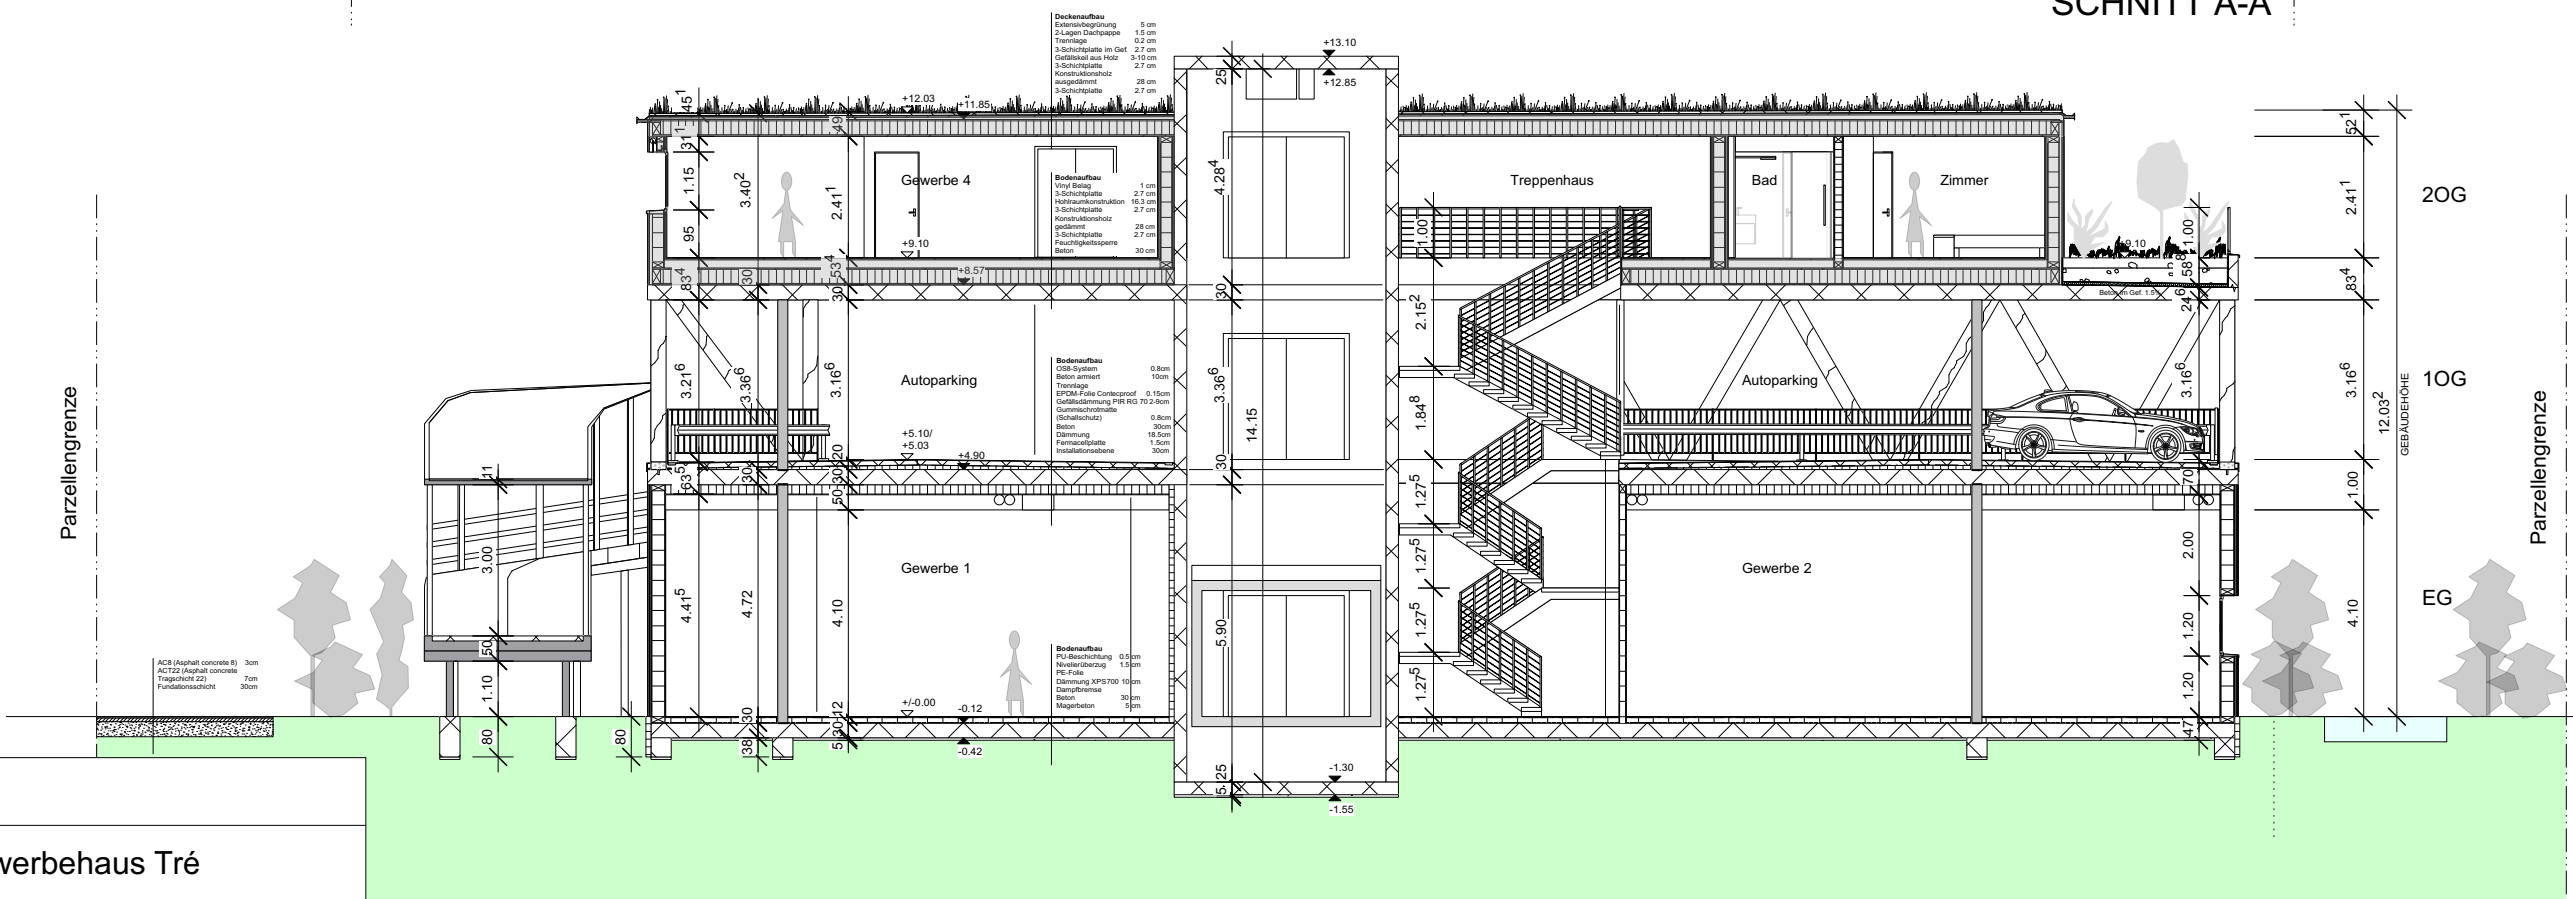

SCHNITT B-B

<b>Schnitte</b>					
<b>Diplomarbeit 2021 - Gewerbehaus Tré</b>					
Projekt Neubau Gewerbehaus mit Dachparking Allmend 37 6204 Sempach LU	TEKO Olten Dipl. Technikerin HF Bauplanung Architektur	Alina Rudolph O-THO-18-T-a			
12.11.2021	Mst 1:150	Format A3	Gez. AR	Plannummer	06