


Entwurf und Aussenraum

Projektpläne | Schnitt A | Mst.: 1:100

Diplomarbeit 2021 | HF Bauplanung Architektur | Luca Mooser

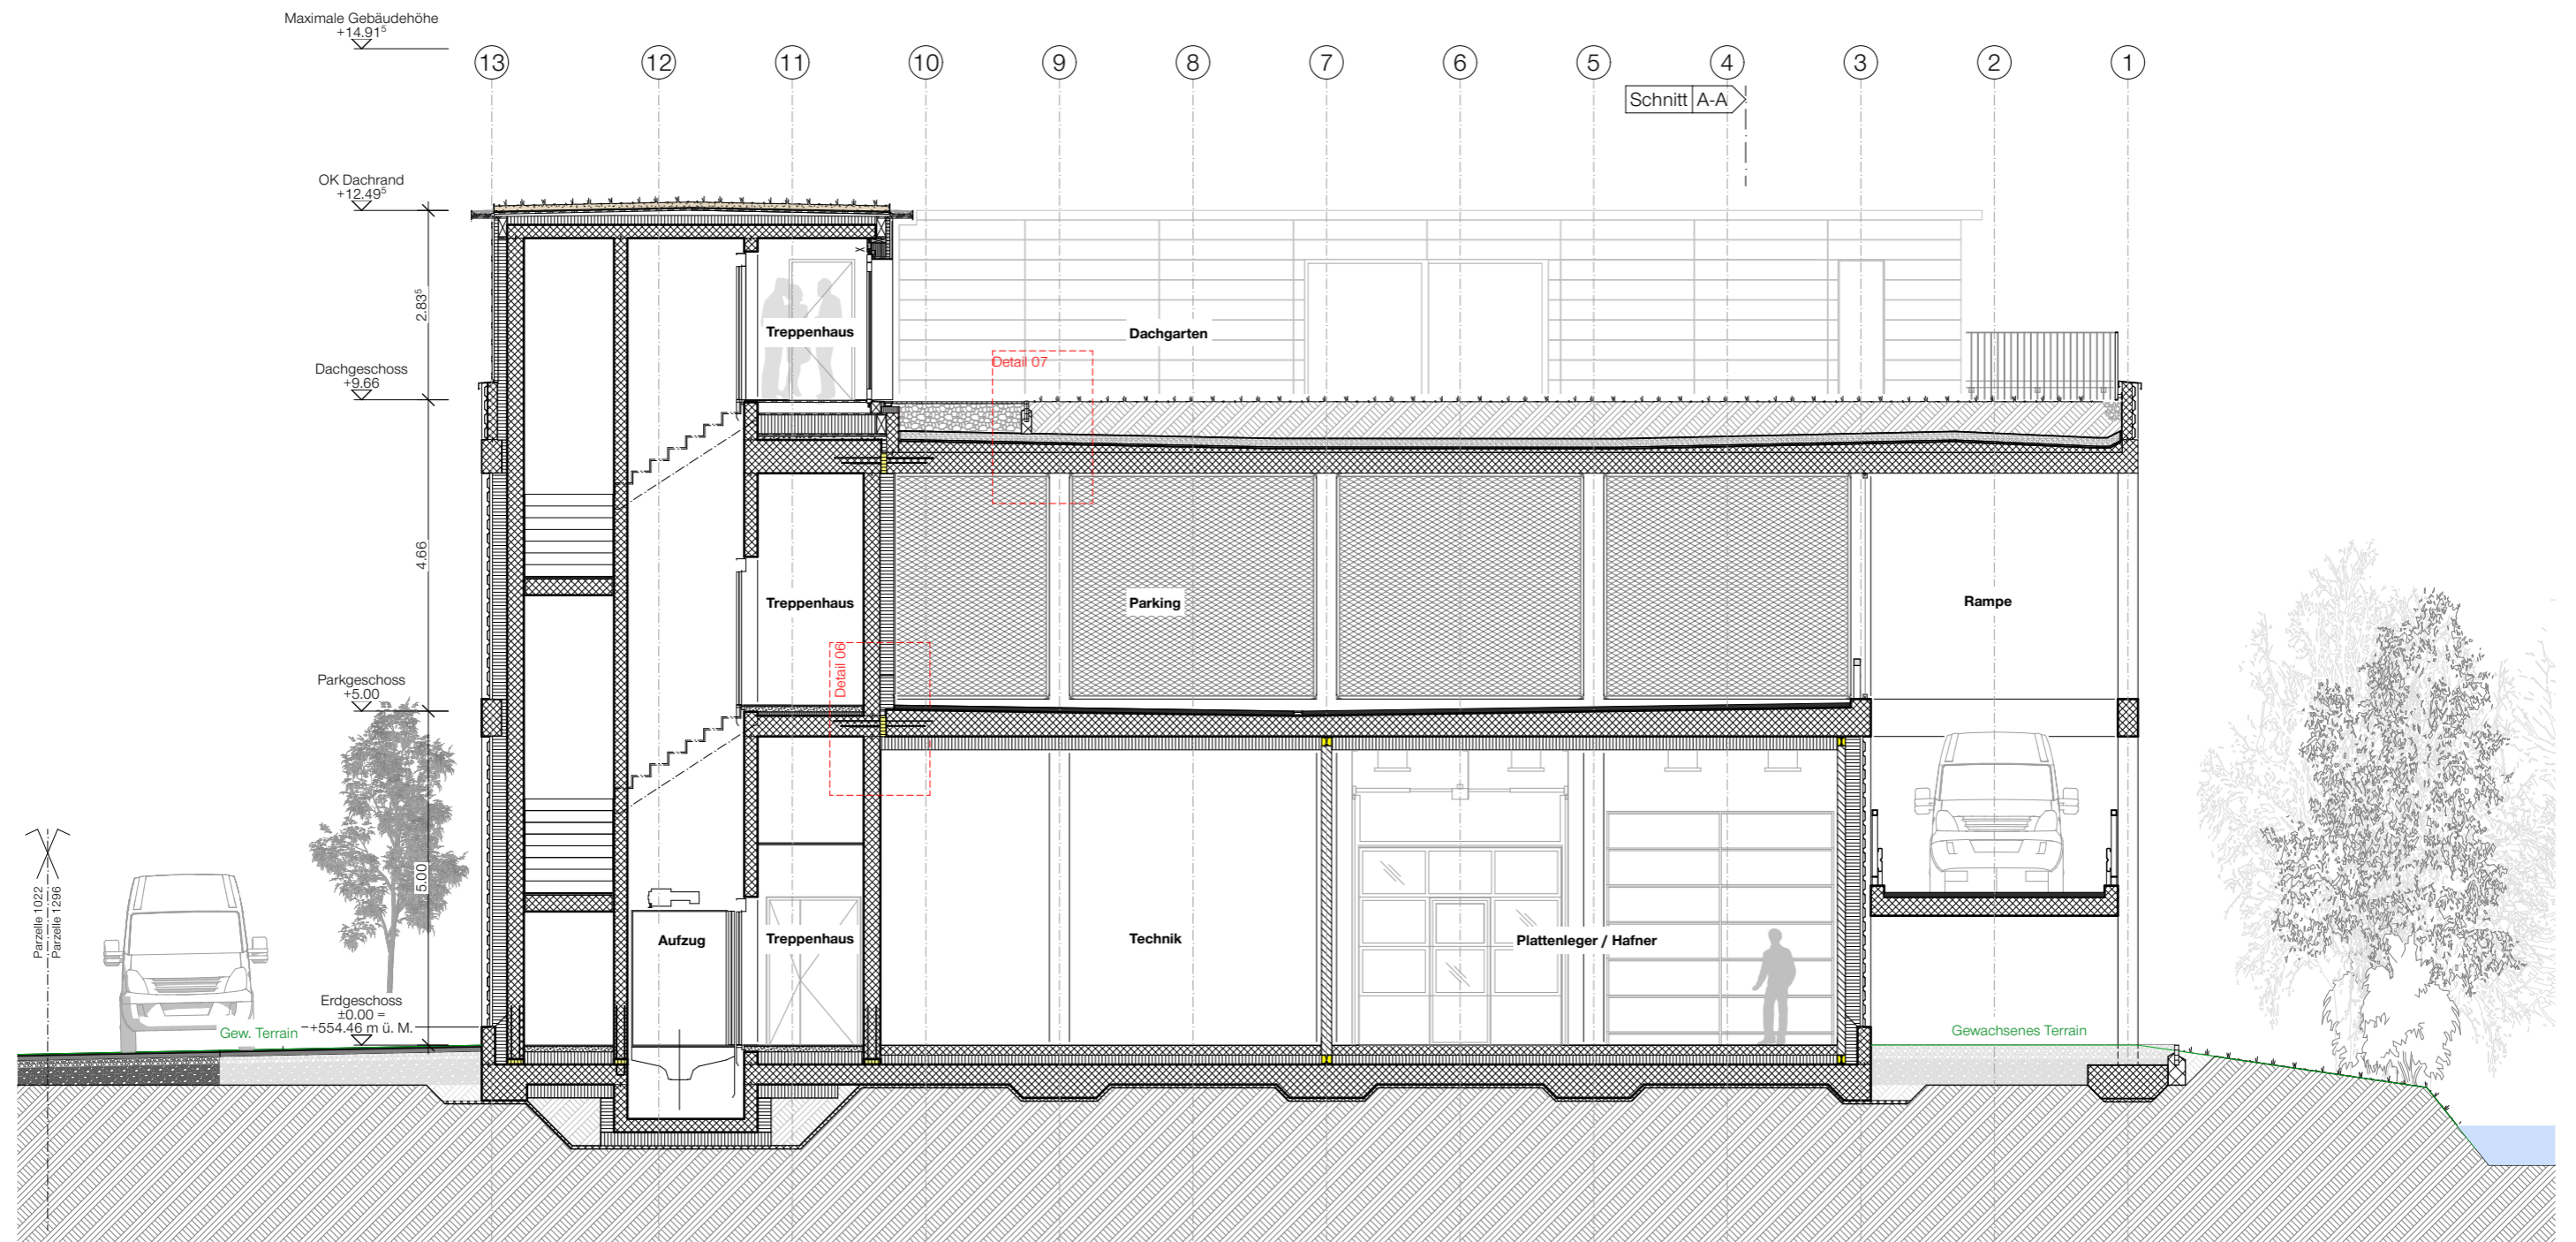




Entwurf und Aussenraum

Projektpläne | Schnitt B | Mst.: 1:100

Diplomarbeit 2021 | HF Bauplanung Architektur | Luca Mooser

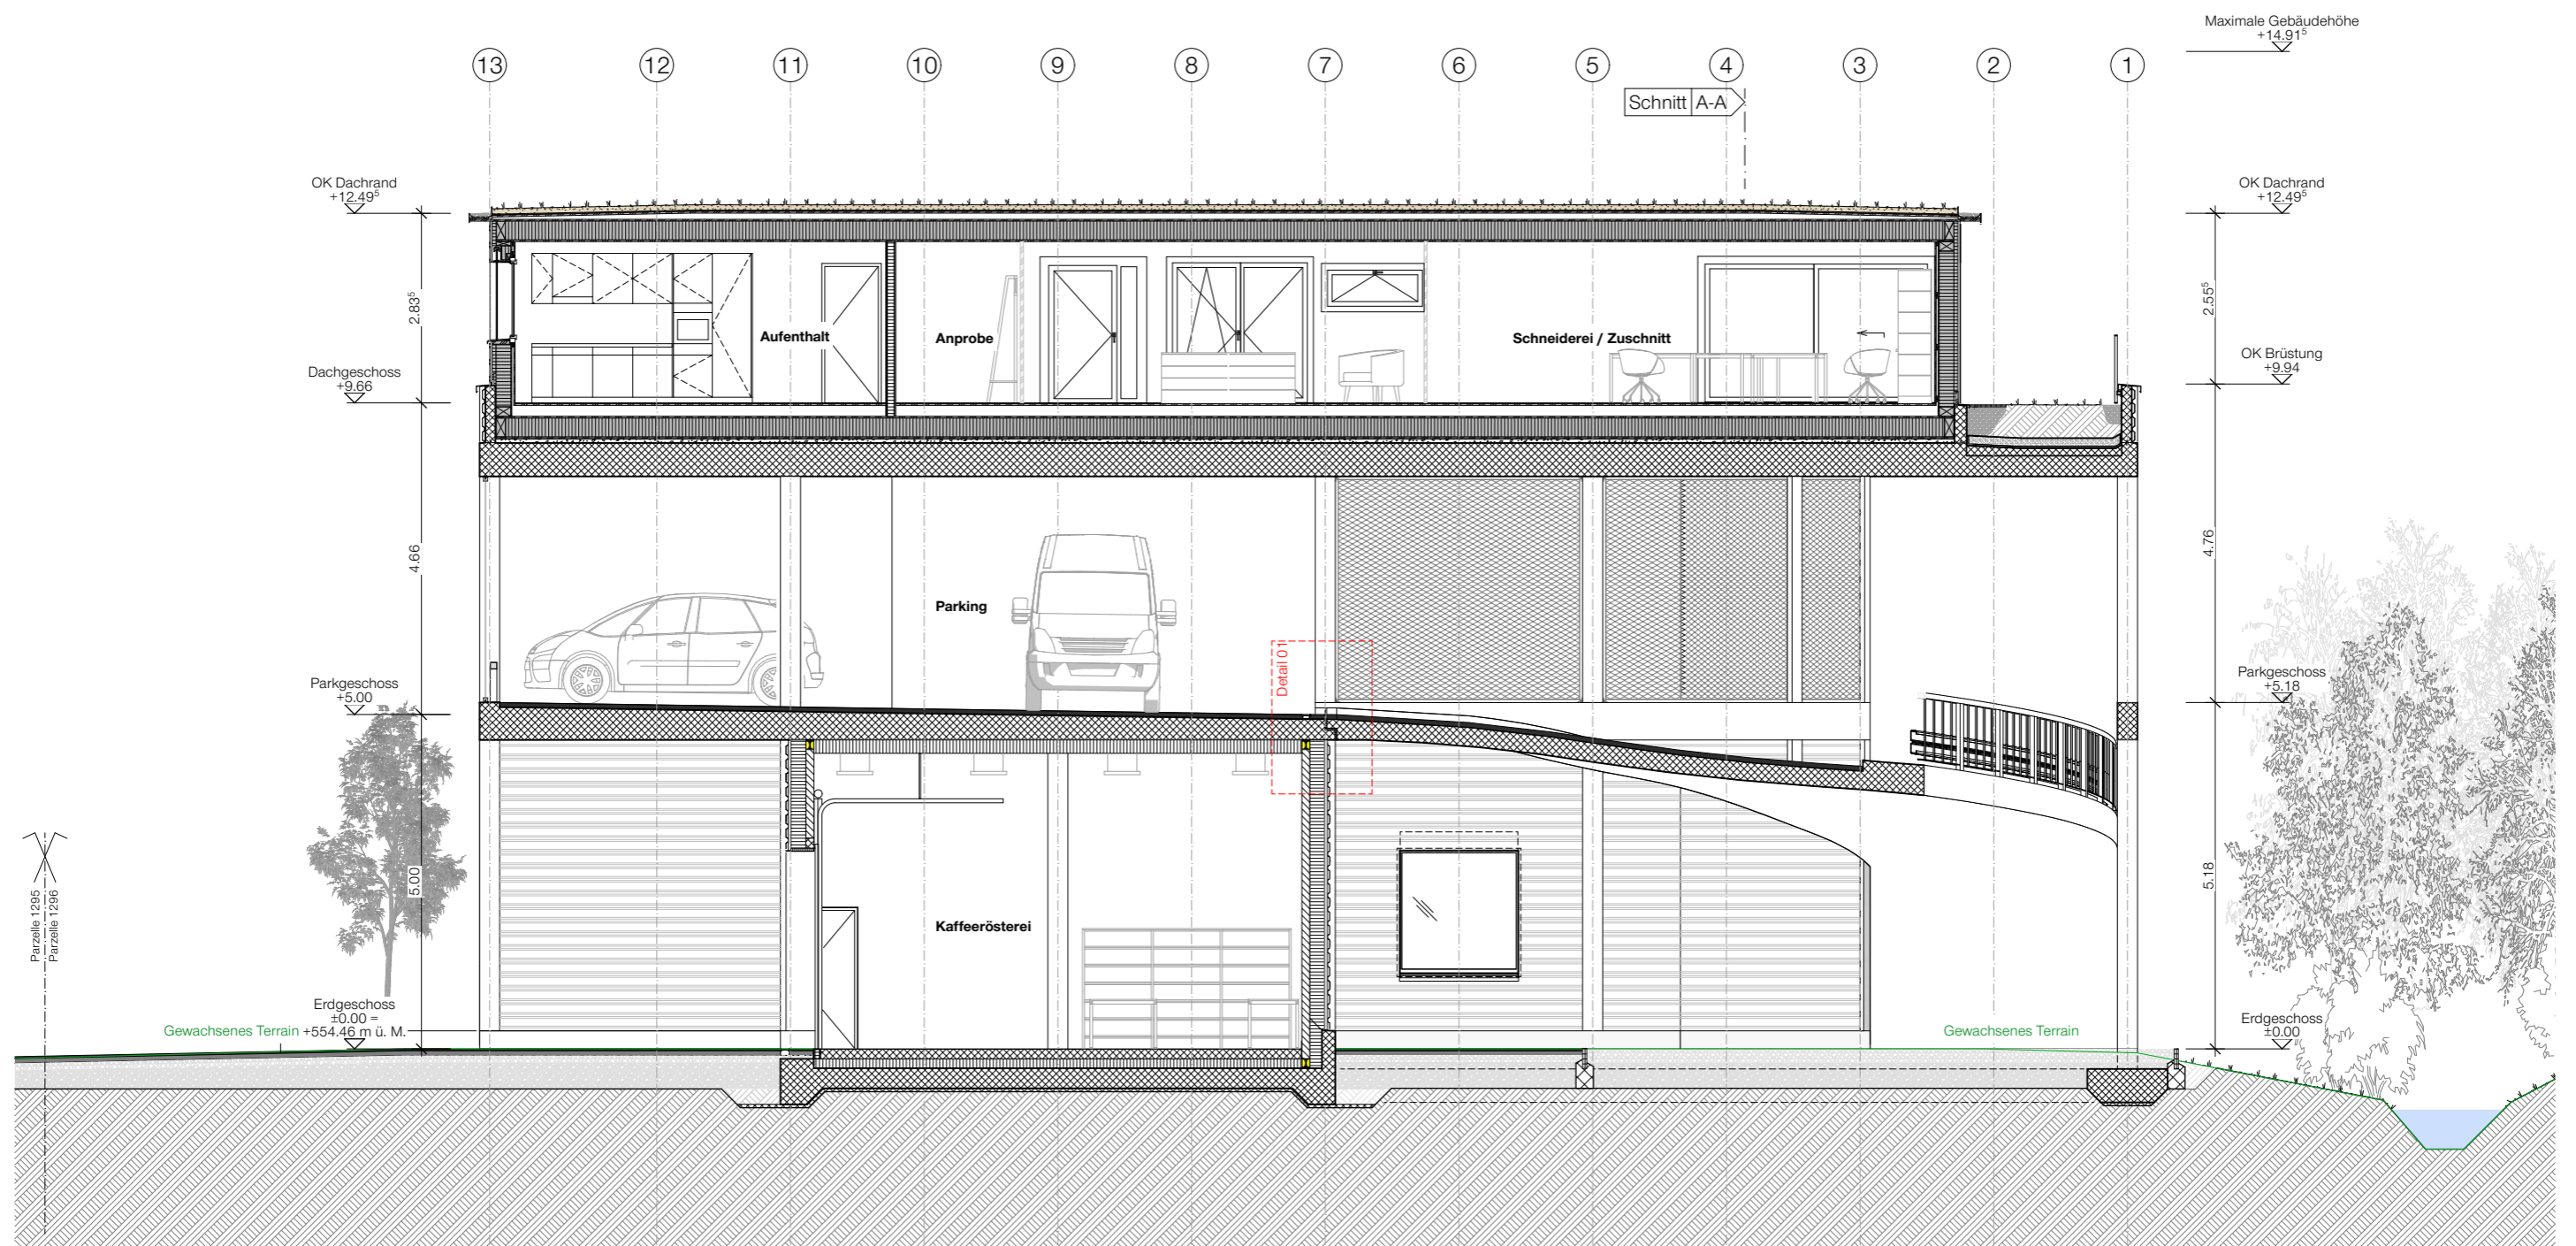

Entwurf und Aussenraum

Projektpläne | Schnitt C | Mst.: 1:100

Diplomarbeit 2021 | HF Bauplanung Architektur | Luca Mooser

