



Entwurf und Aussenraum

Projektpläne | Parkgeschoss | Mst.: 1:150

Diplomarbeit 2021 | HF Bauplanung Architektur | Luca Mooser

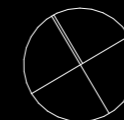


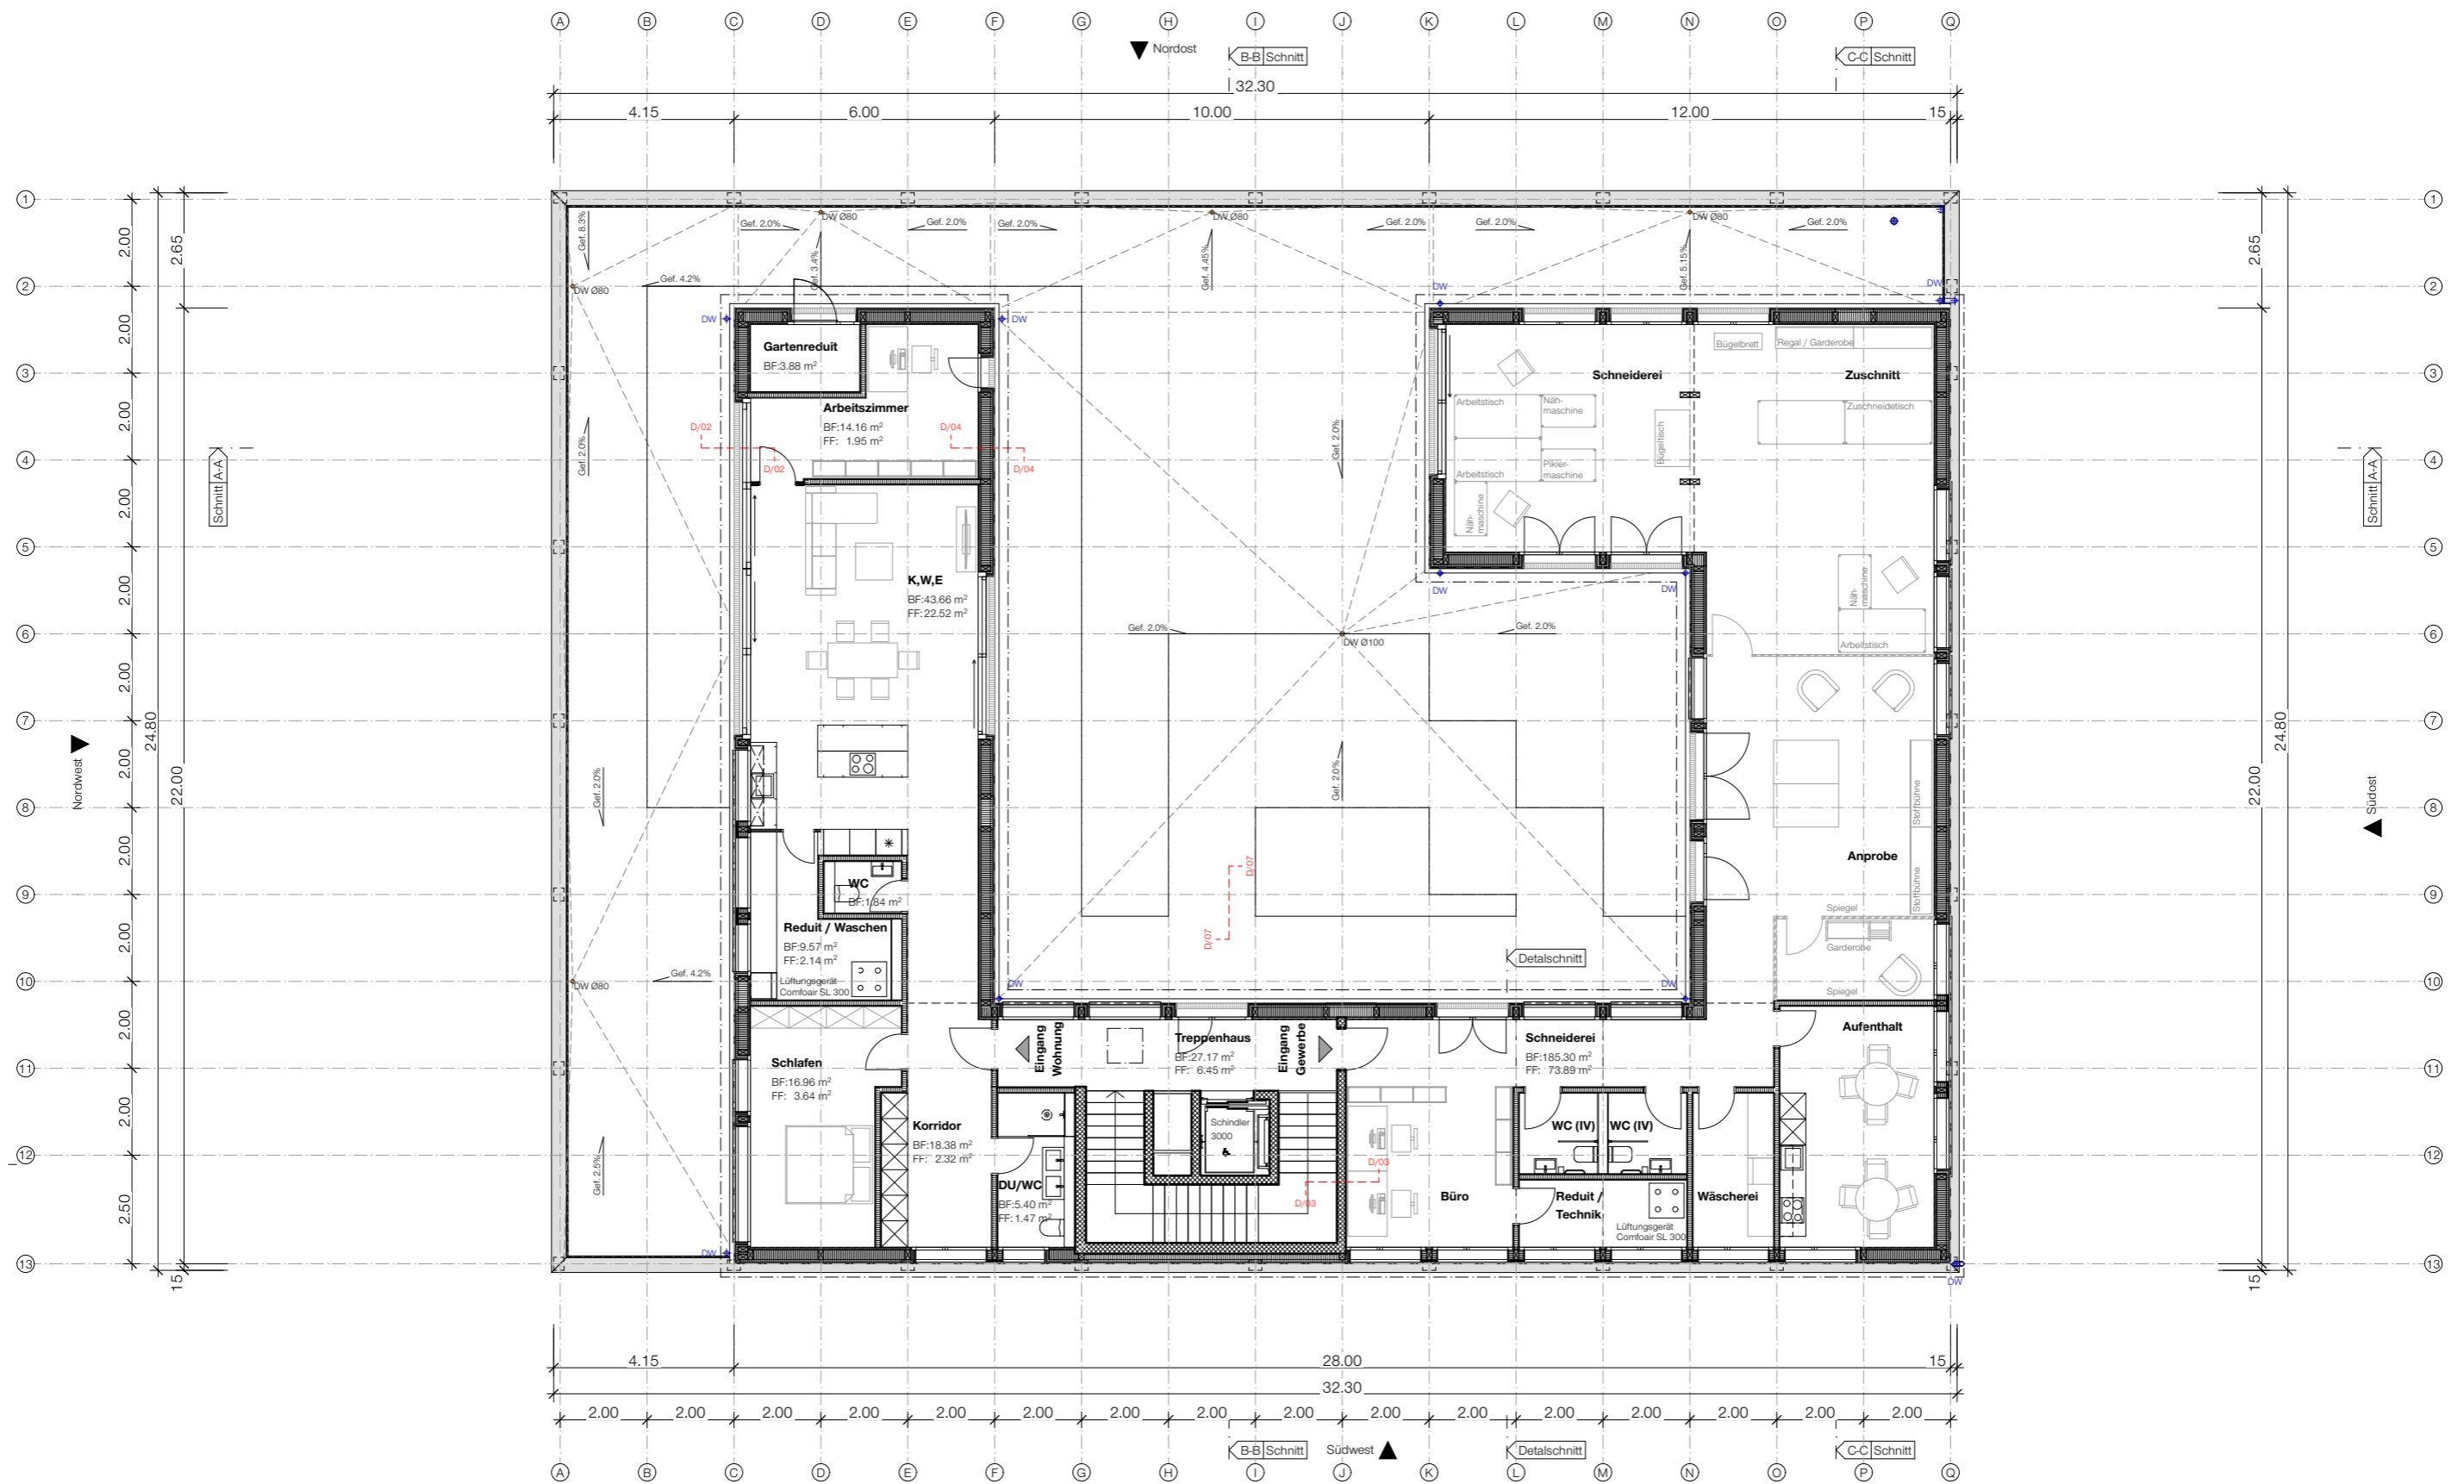


Entwurf und Aussenraum

Projektpläne | Dachgeschoss | Mst.: 1:150

Diplomarbeit 2021 | HF Bauplanung Architektur | Luca Mooser

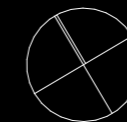


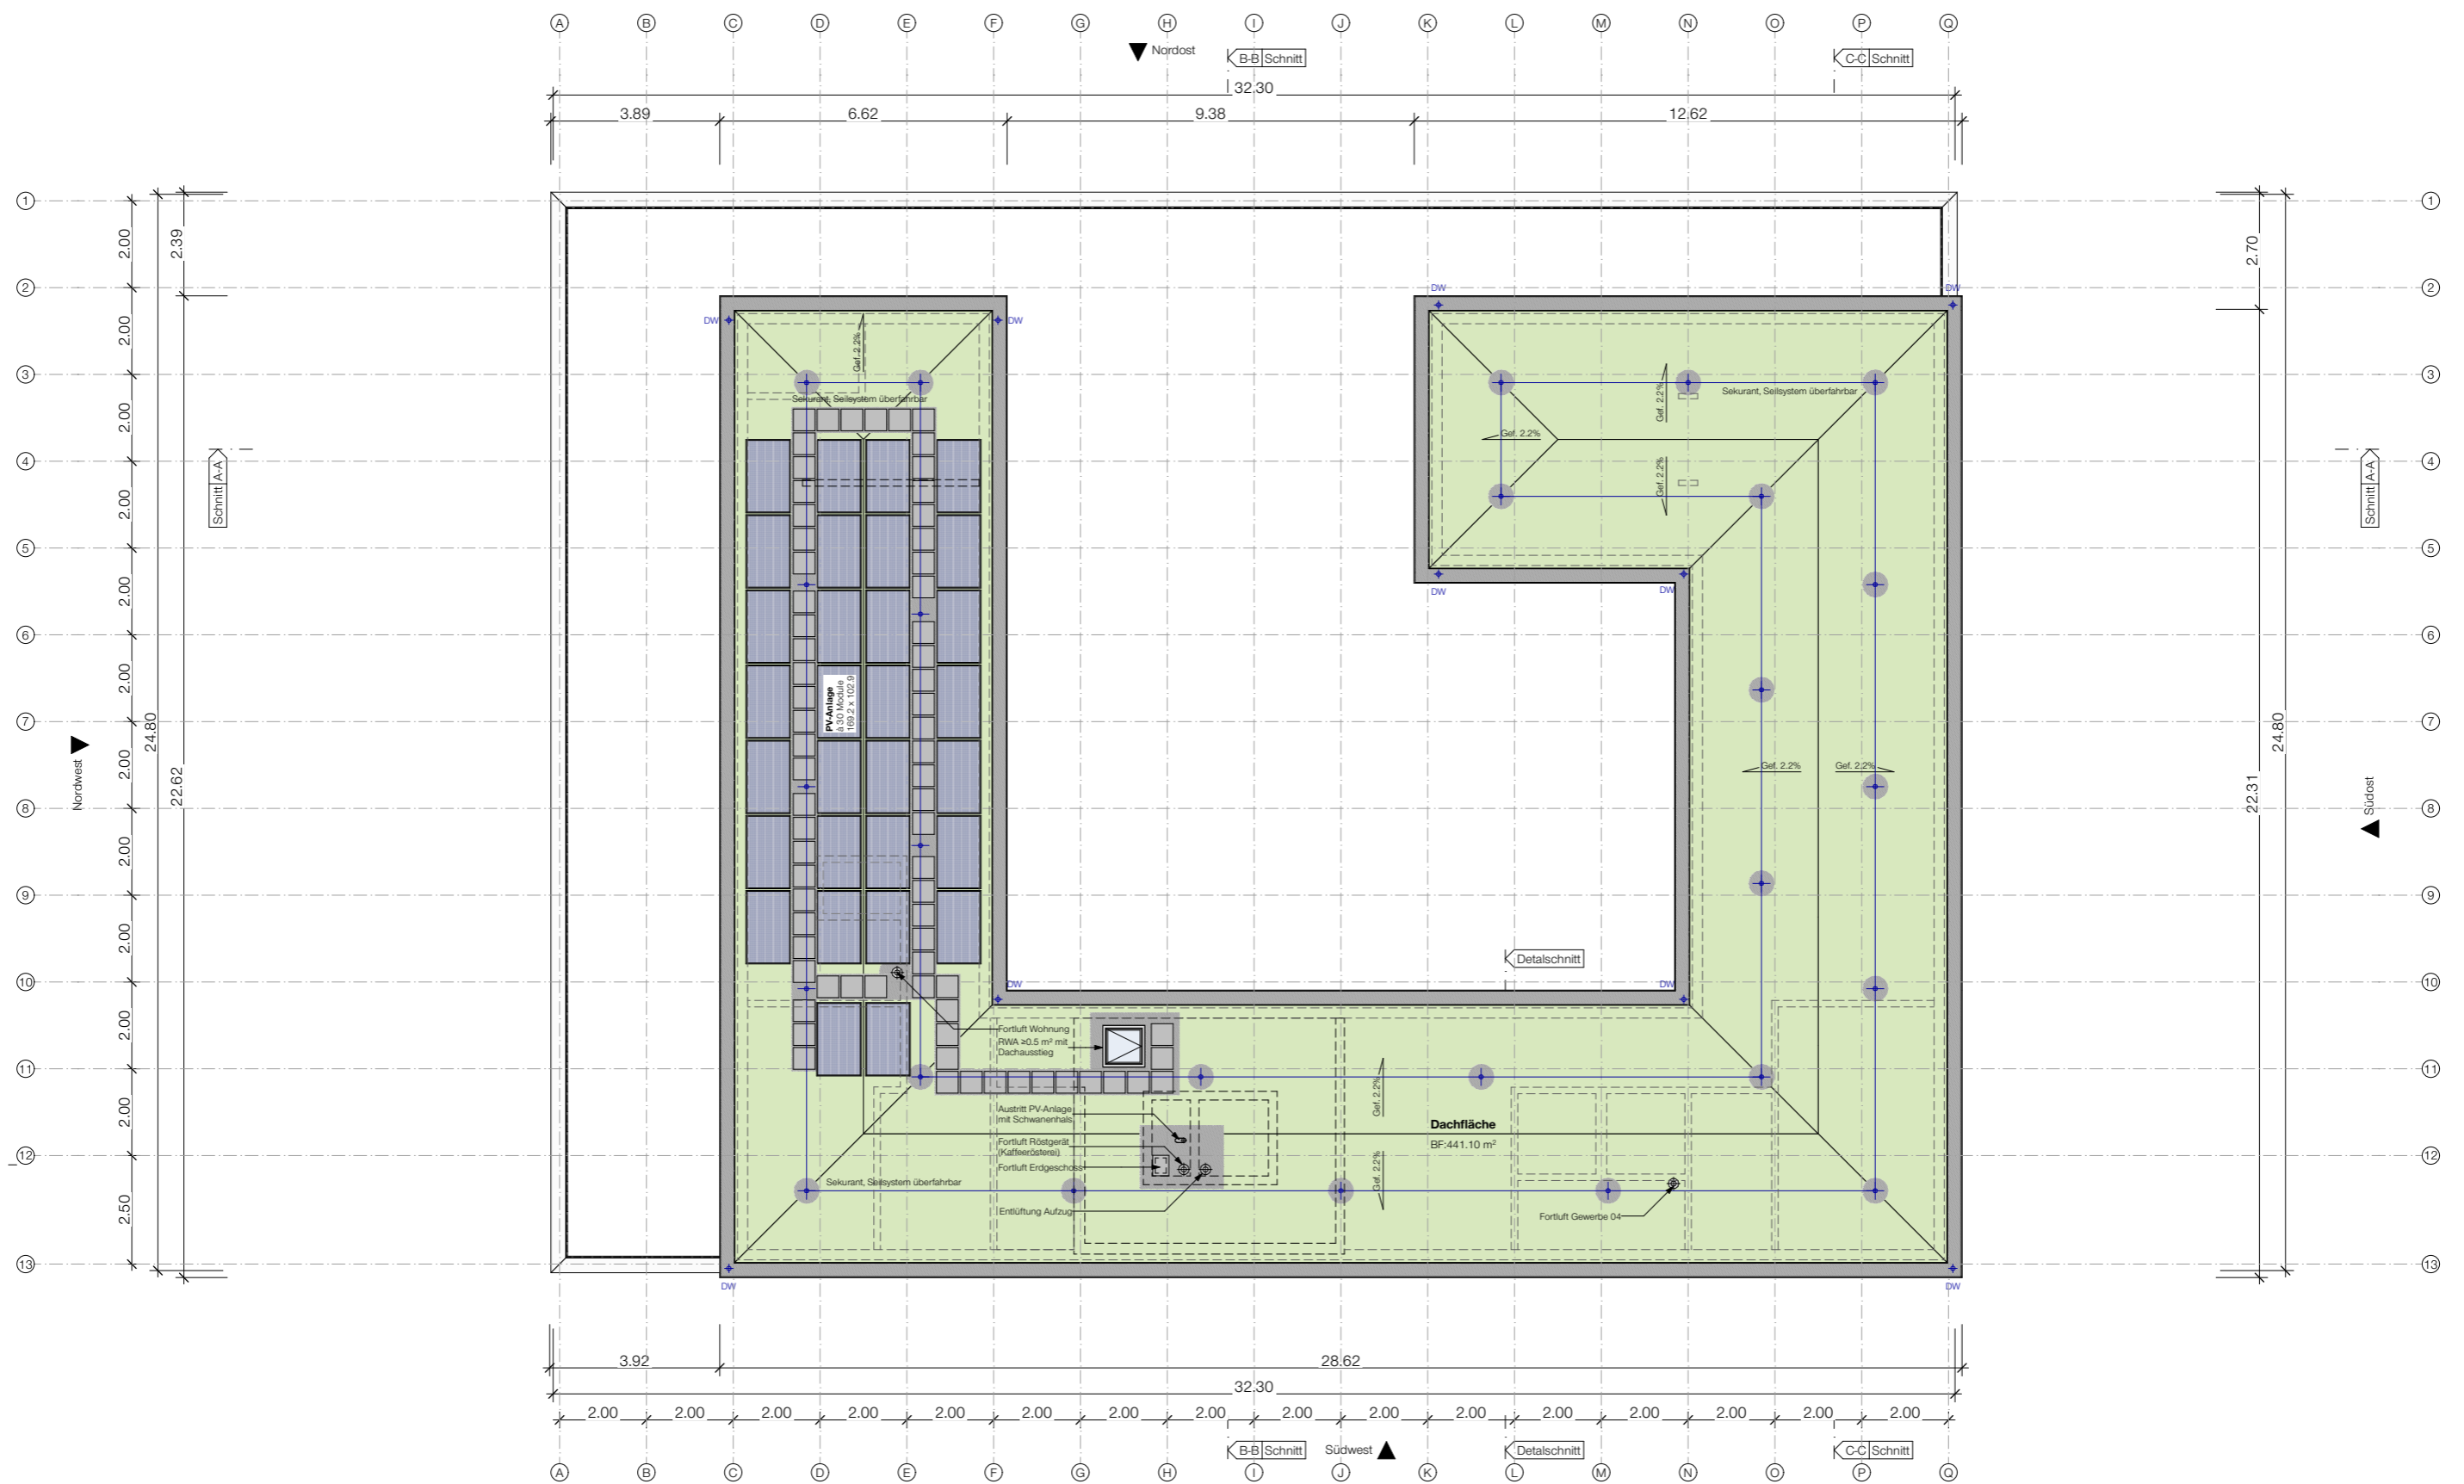

Entwurf und Aussenraum

Projektpläne | Dachaufsicht | Mst.: 1:150

Diplomarbeit 2021 | HF Bauplanung Architektur | Luca Mooser

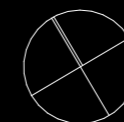





Entwurf und Aussenraum

Umgebung | Erdgeschoss | Mst.: 1:200

Diplomarbeit 2021 | HF Bauplanung Architektur | Luca Mooser

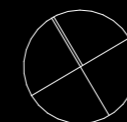

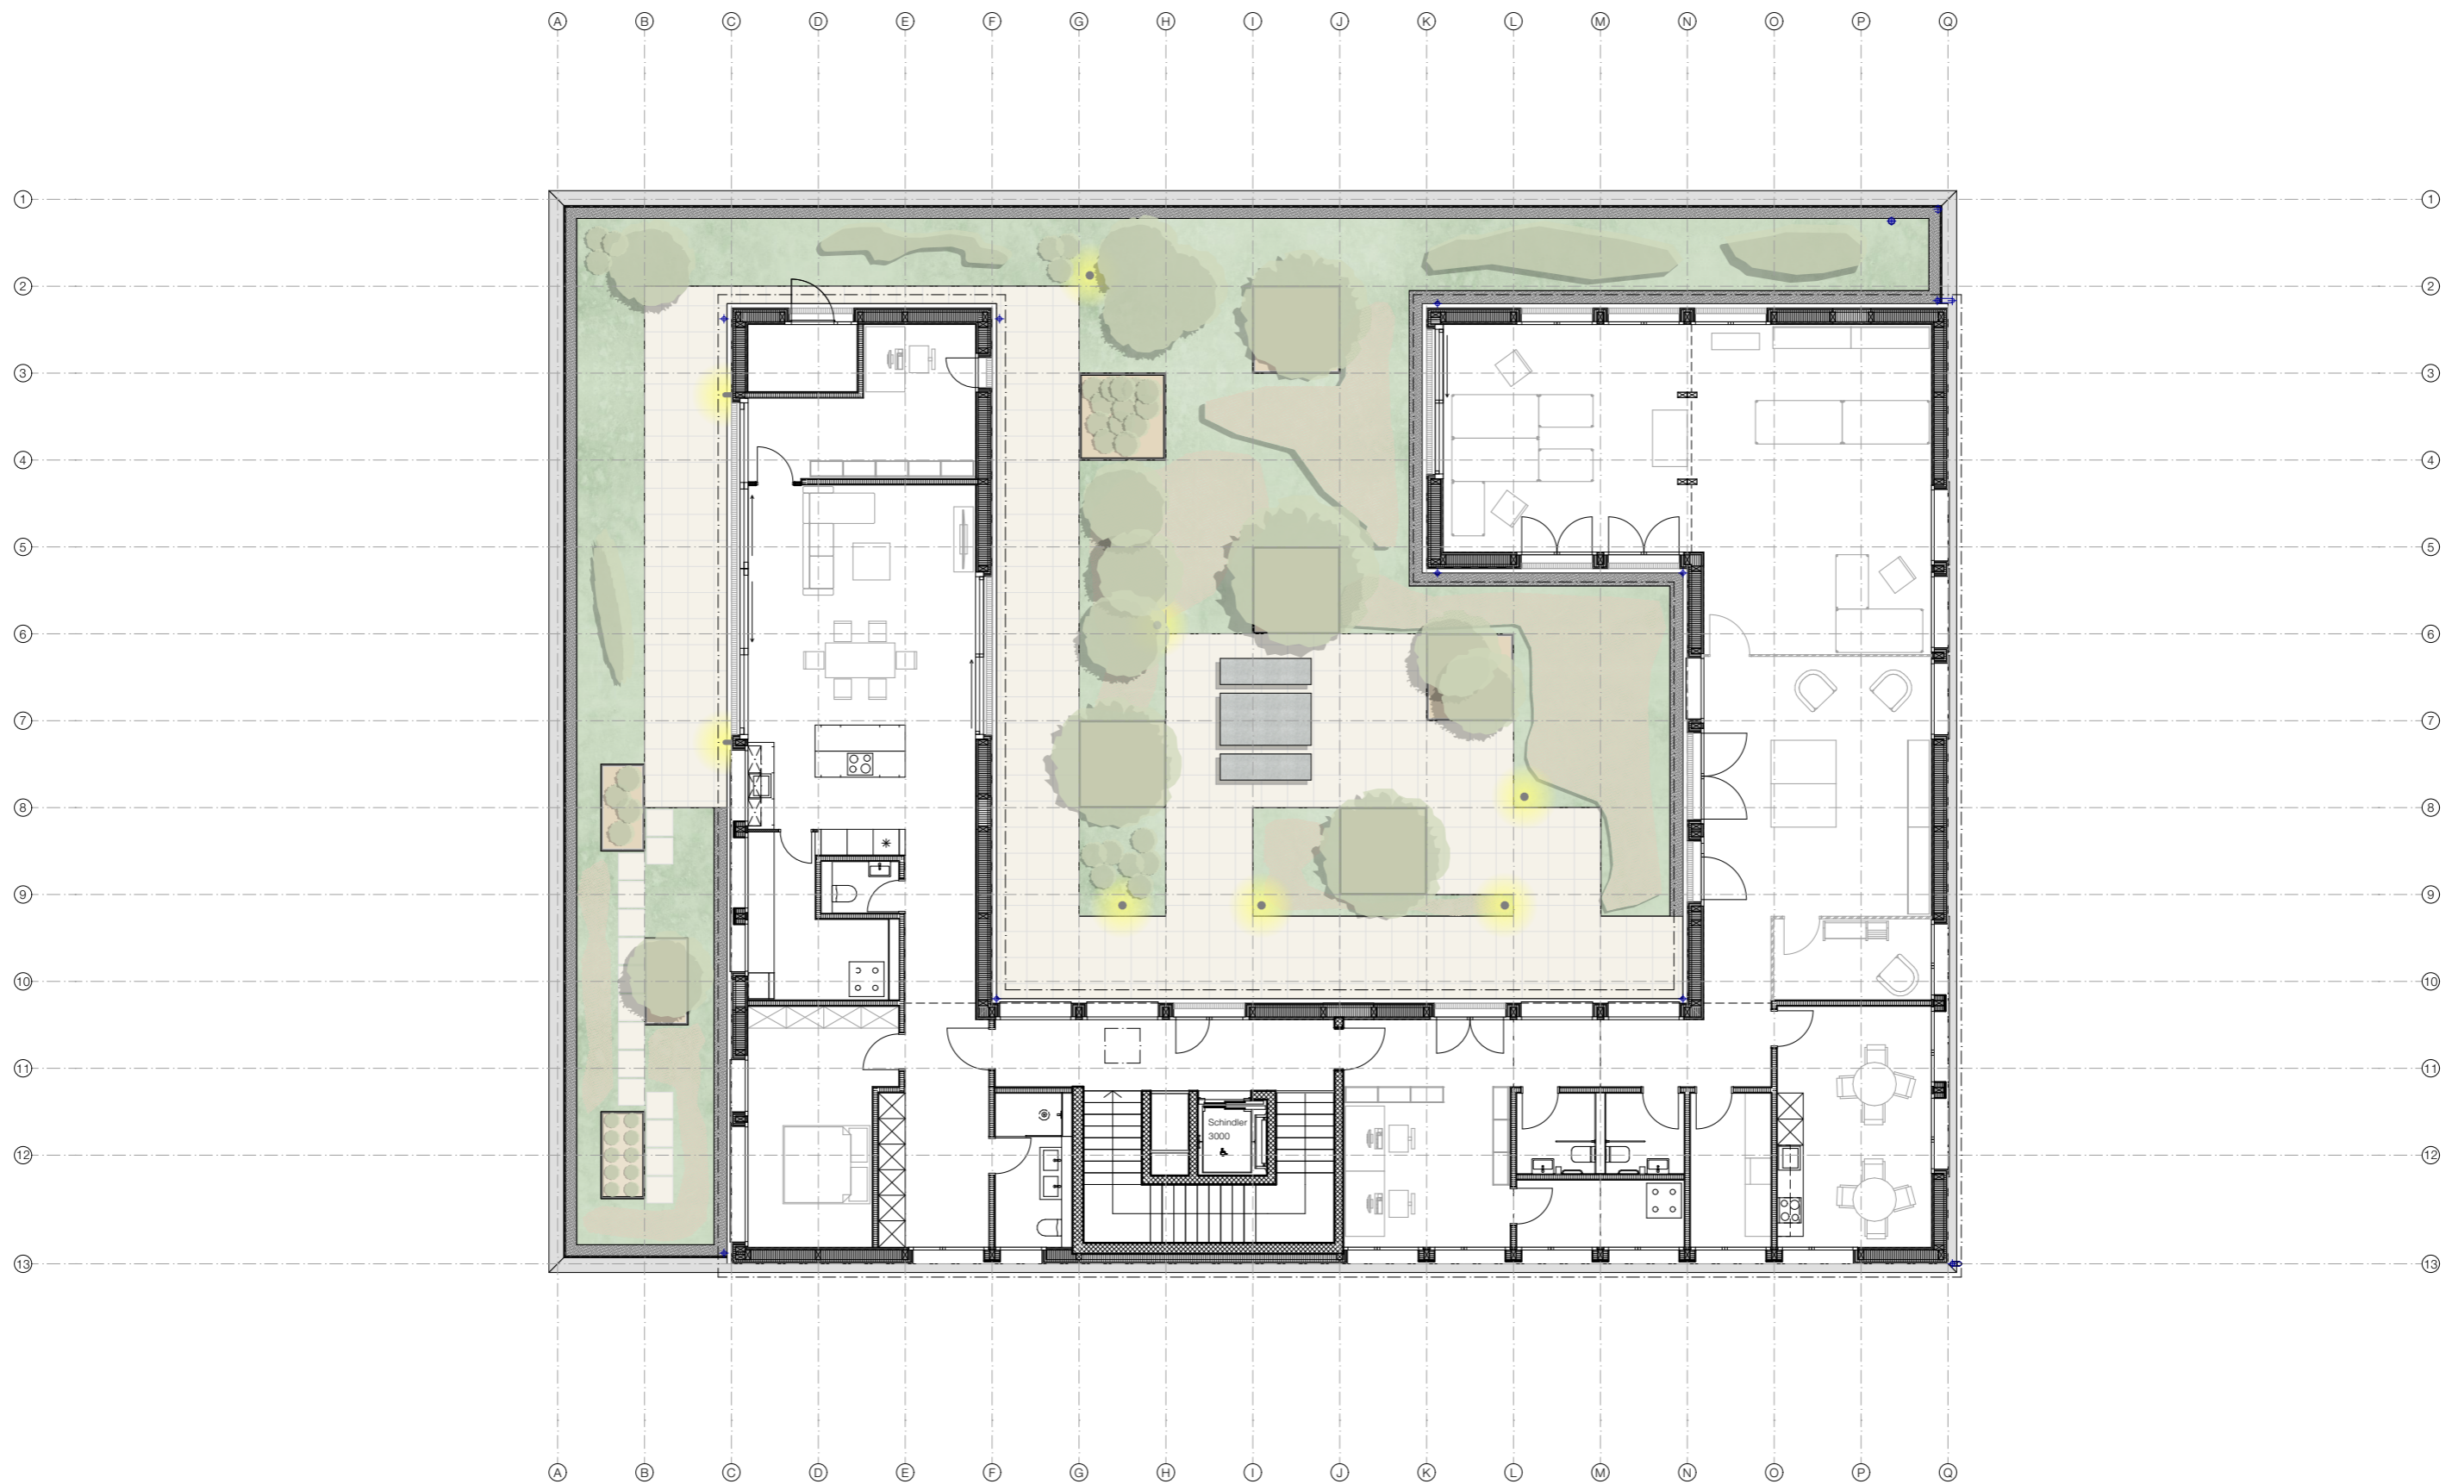

Entwurf und Aussenraum

Umgebung | Dachgeschoss | Mst.: 1:150

Diplomarbeit 2021 | HF Bauplanung Architektur | Luca Mooser

