


 
 

 








GRUNDRISS SOCKELGESCHOSS | MST 1:150




 
 




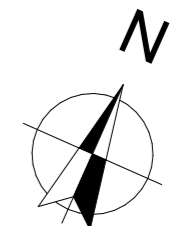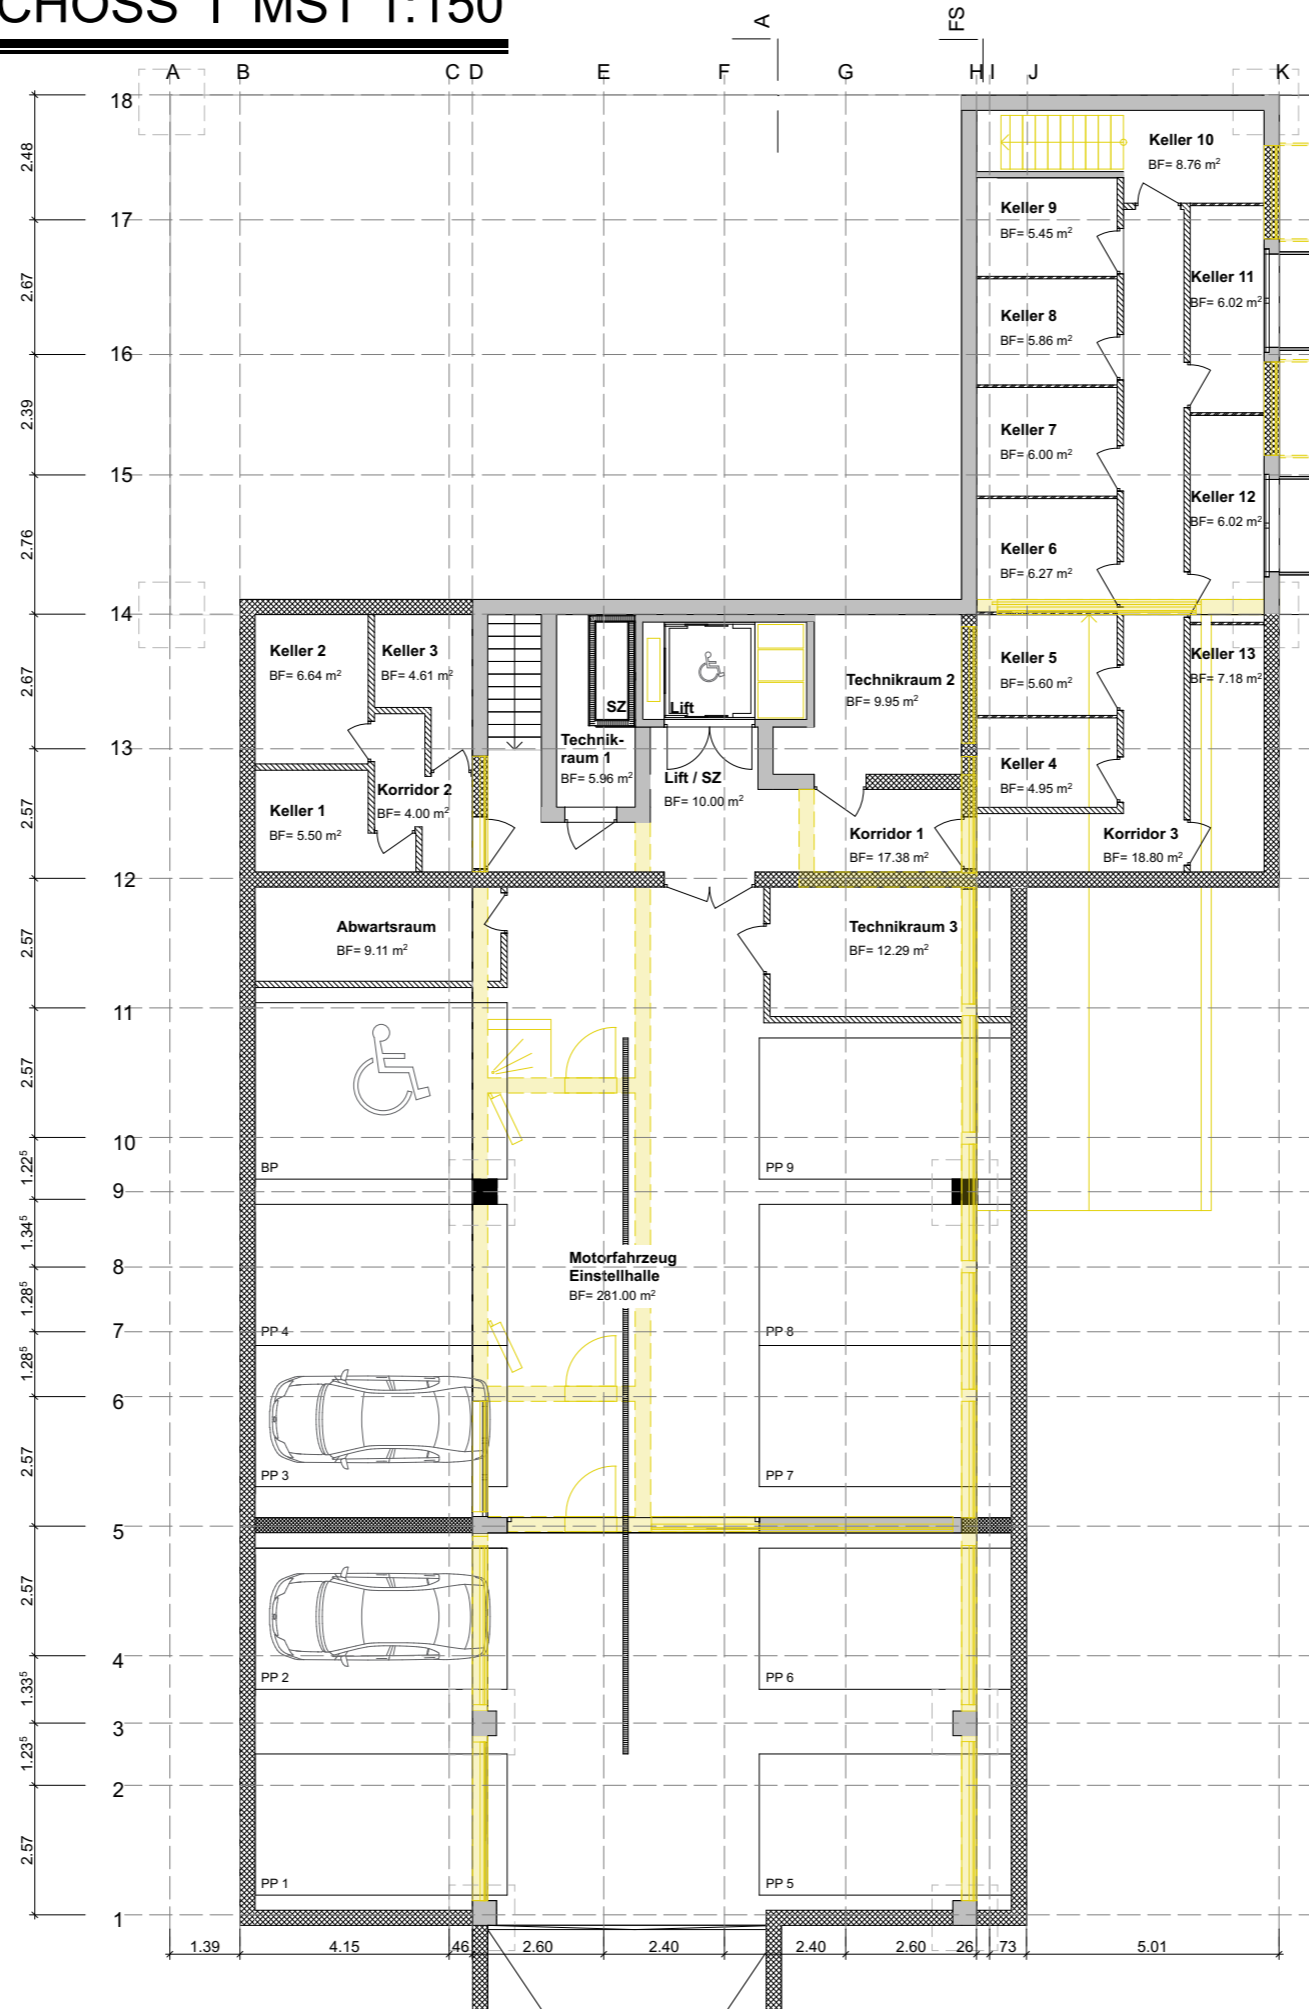

OK BESTAND BODEN +/- 0.00 = 460.60 M.Ü.M



-  BESTAND
-  ABRUCH
-  NEU BETON
-  NEU BACKSTEIN
-  NEU KALKSANDSTEIN
-  NEU BETONFERTIGELEMENTE
-  NEU ERDE
-  NEU HOLZ
-  NEU DÄMMSTOFFE
-  NEU LEICHTBAUWAND
-  NEU SPERRSCHICHT

  

GRUNDRISS ERDGESCHOSS | MST 1:150




 
 


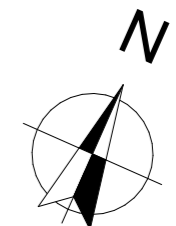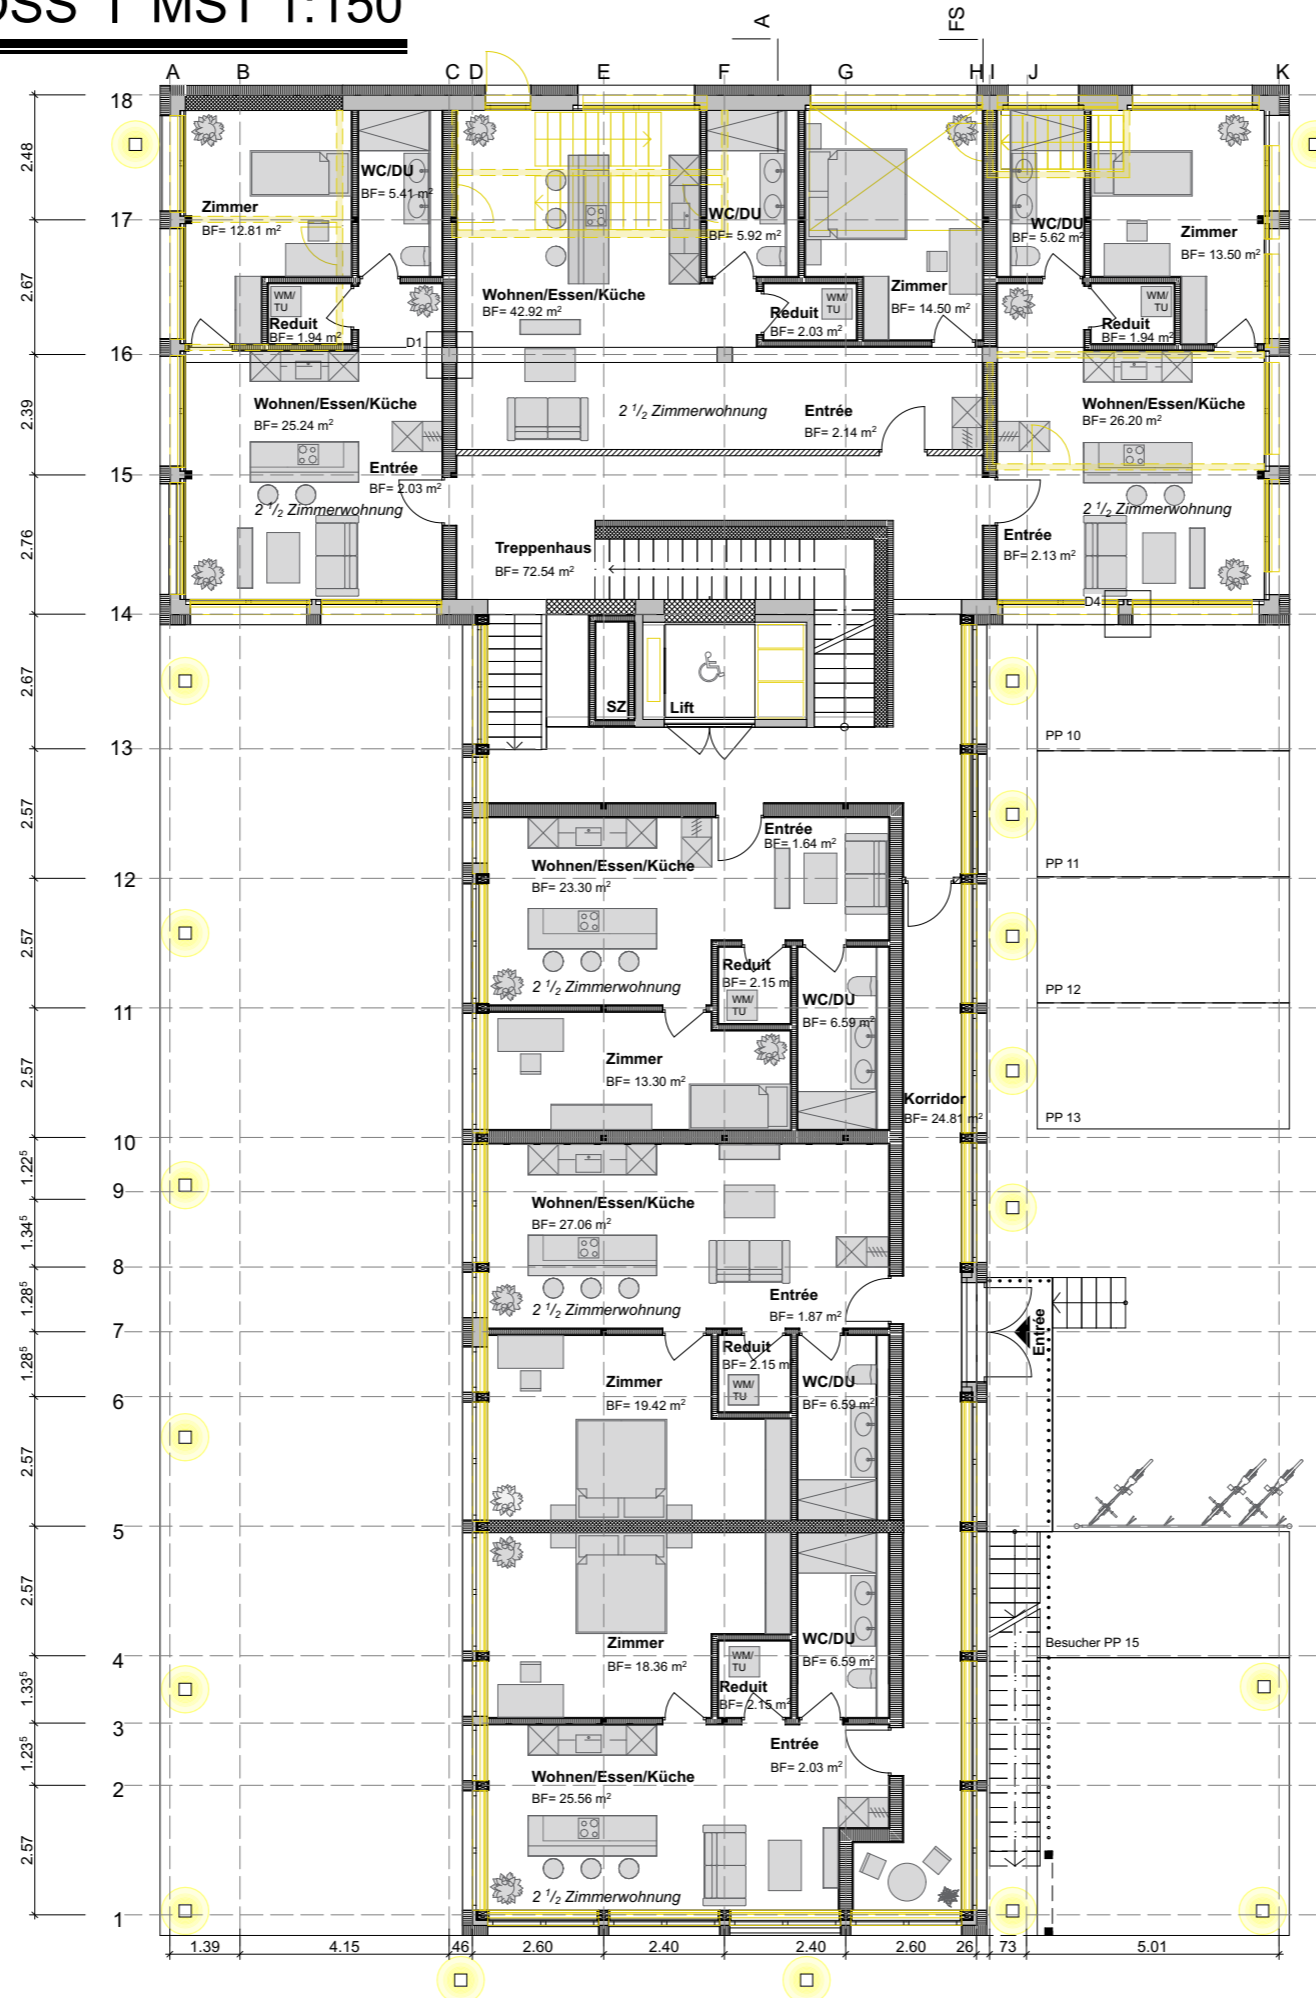



OK BESTAND BODEN +/- 0.00 = 460.60 M.Ü.M



-  BESTAND
-  ABRUCH
-  NEU BETON
-  NEU BACKSTEIN
-  NEU KALKSANDSTEIN
-  NEU BETONFERTIGELEMENTE
-  NEU ERDE
-  NEU HOLZ
-  NEU DÄMMSTOFFE
-  NEU LEICHTBAUWAND
-  NEU SPERRSCHICHT



GRUNDRISS OBERGESCHOSS | MST 1:150




 
 


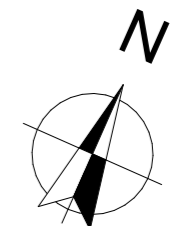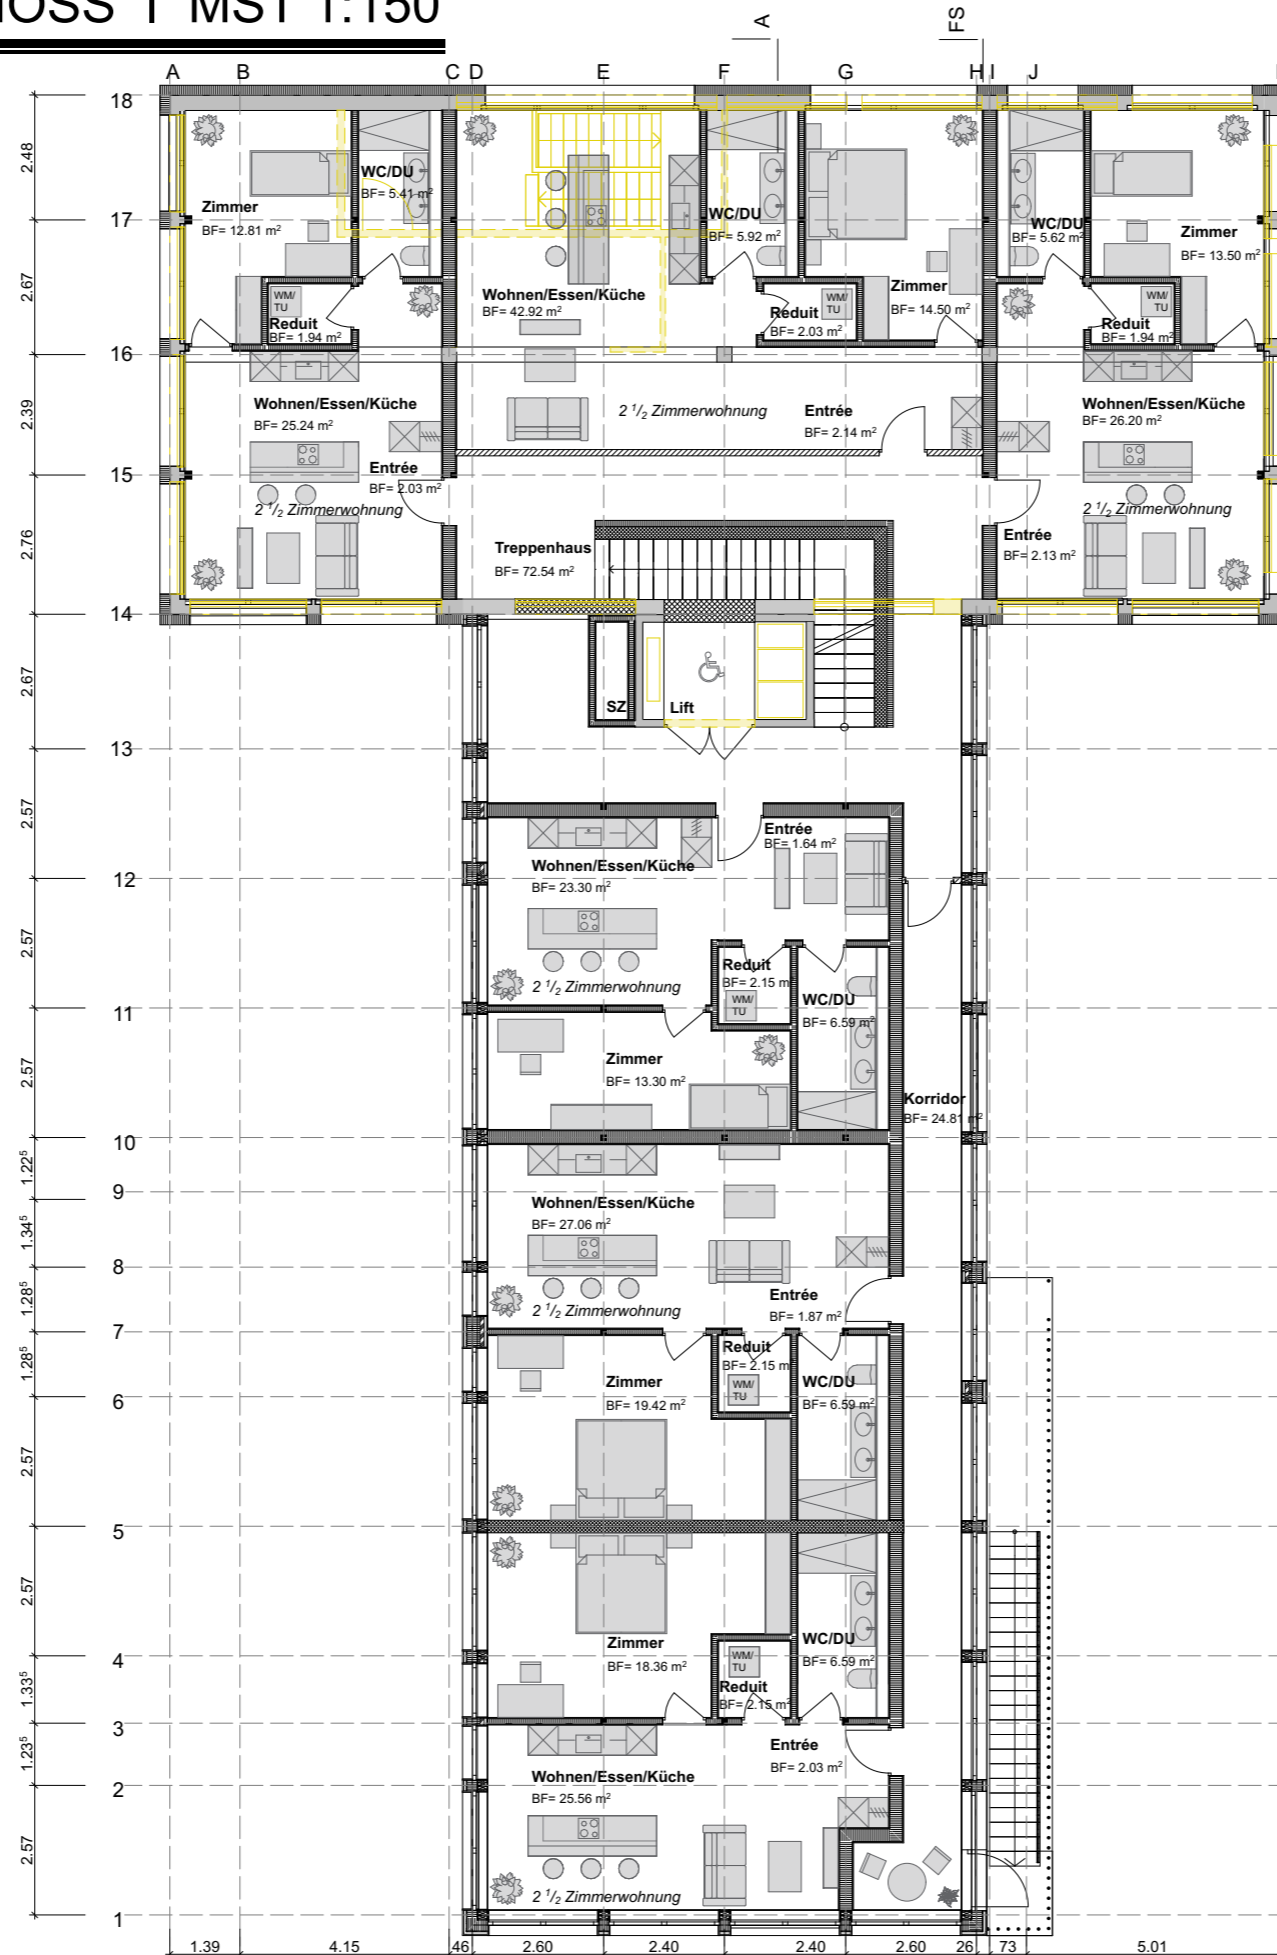



OK BESTAND BODEN +/- 0.00 = 460.60 M.Ü.M



-  BESTAND
-  ABRBRUCH
-  NEU BETON
-  NEU BACKSTEIN
-  NEU KALKSANDSTEIN
-  NEU BETONFERTIGELEMENTE
-  NEU ERDE
-  NEU HOLZ
-  NEU DÄMMSTOFFE
-  NEU LEICHTBAUWAND
-  NEU SPERRSCHICHT



GRUNDRISS ATTIKAGESCHOSS | MST 1:150




 
 


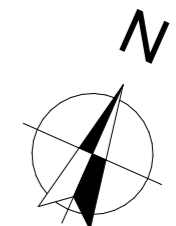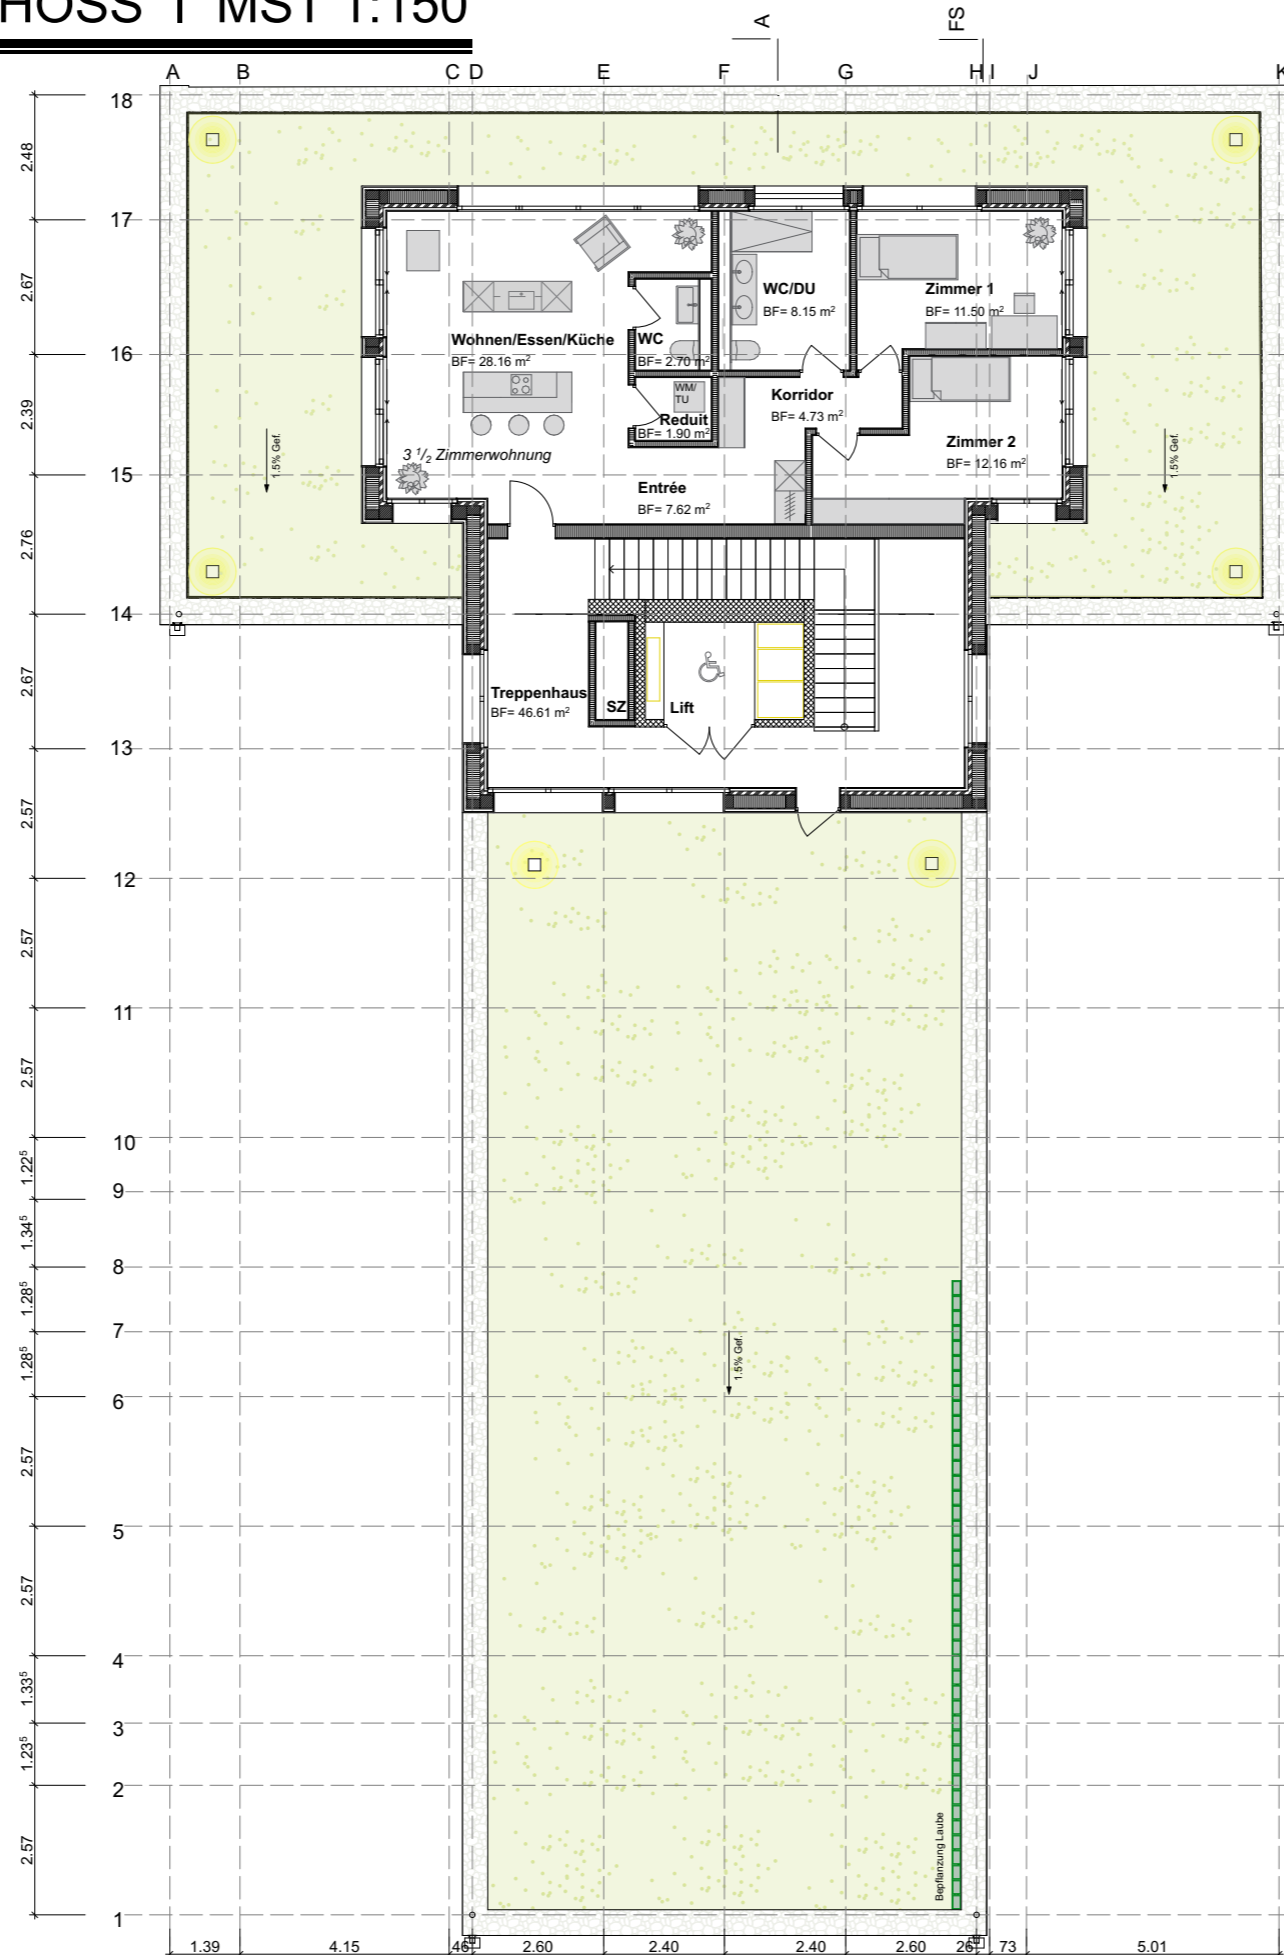



OK BESTAND BODEN +/- 0.00 = 460.60 M.Ü.M



-  BESTAND
-  ABBRUCH
-  NEU BETON
-  NEU BACKSTEIN
-  NEU KALKSANDSTEIN
-  NEU BETONFERTIGELEMENTE
-  NEU ERDE
-  NEU HOLZ
-  NEU DÄMMSTOFFE
-  NEU LEICHTBAUWAND
-  NEU SPERRSCHICHT




GRUNDRISS DACHAUFSICHT | MST 1:150

OK BESTAND BODEN +/- 0.00 = 460.60 M.Ü.M

-  BESTAND
-  ABBRUCH
-  NEU BETON
-  NEU BACKSTEIN
-  NEU KALKSANDSTEIN
-  NEU BETONFERTIGELEMENTE
-  NEU ERDE
-  NEU HOLZ
-  NEU DÄMMSTOFFE
-  NEU LEICHTBAUWAND
-  NEU SPERRSCHICHT

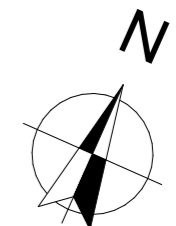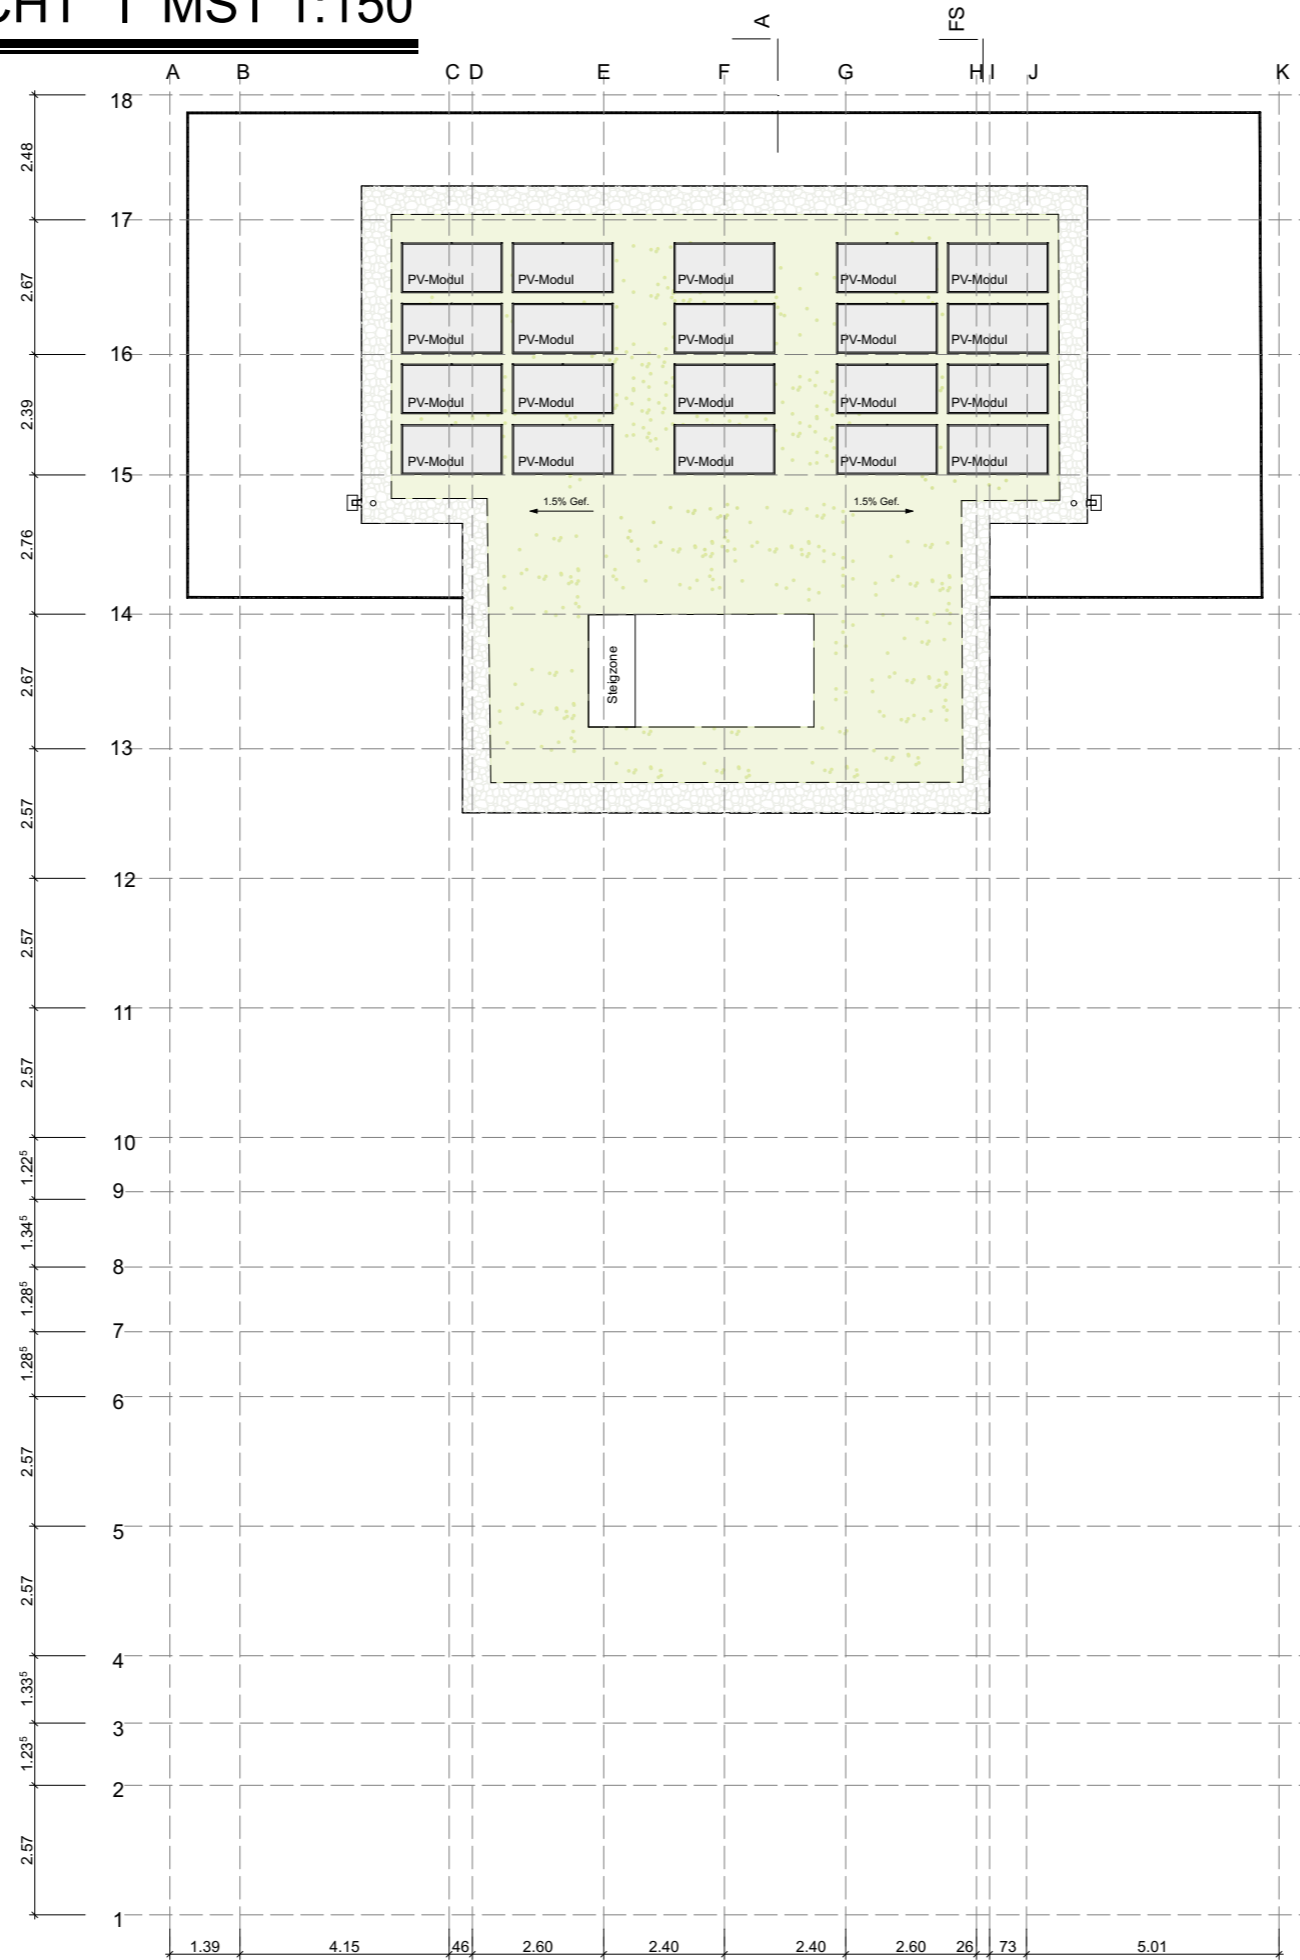

GRUNDRISS SCHNITT A - A | MST 1:150

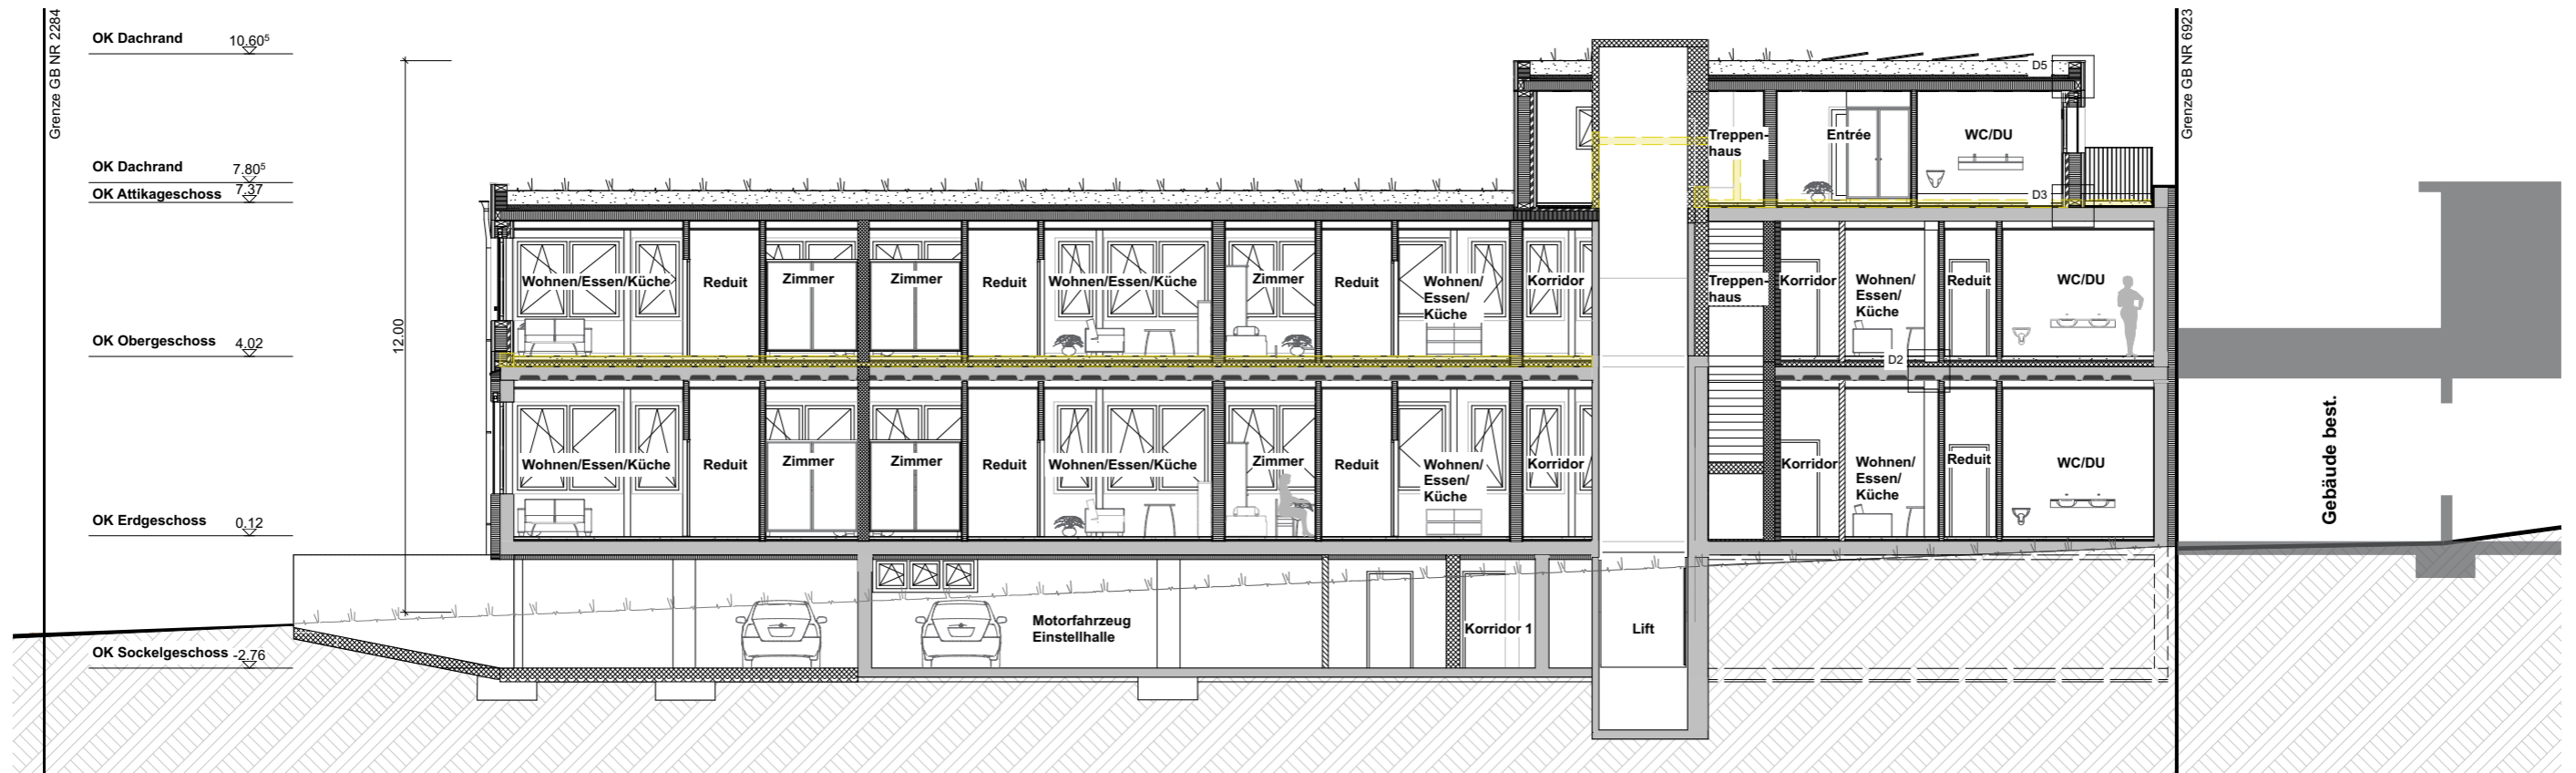


OK BESTAND BODEN +/- 0.00 = 460.60 M.Ü.M

- BESTAND
- ABBRUCH
- NEU BETON
- NEU BACKSTEIN
- NEU KALKSANDSTEIN
- NEU BETONFERTIGELEMENTE
- NEU ERDE
- NEU HOLZ
- NEU DÄMMSTOFFE
- NEU LEICHTBAUWAND
- NEU SPERRSCHICHT

NORDFASSADE | MST 1:150



SÜDFASSADE | MST 1:150

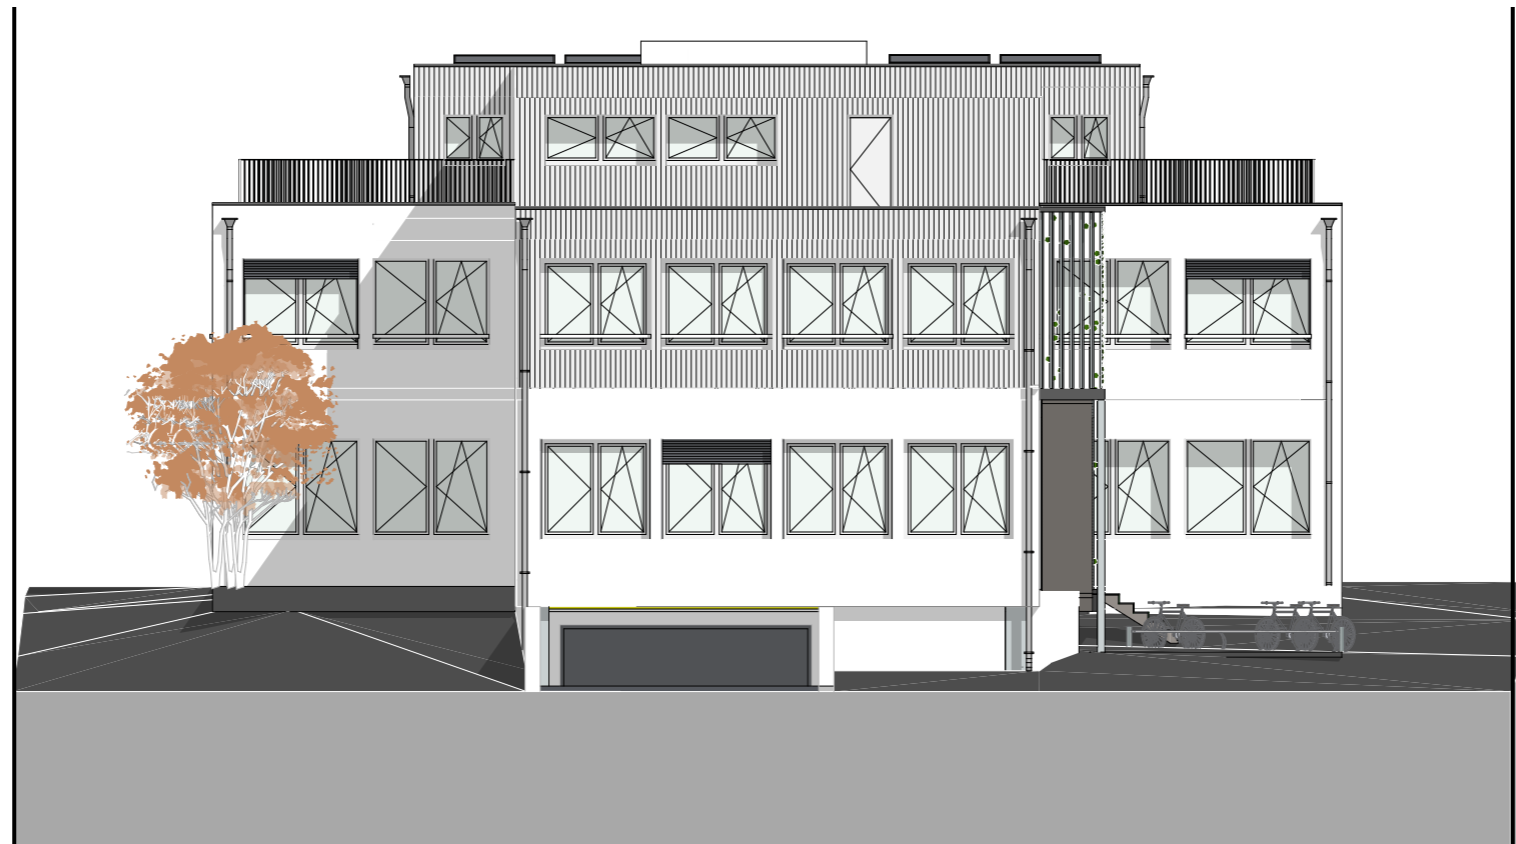






OSTFASSADE | MST 1:150



WESTFASSADE | MST 1:150



UMGEBUNGSPLAN | MST 1:200

-  RASENFLÄCHE
-  FESTER BELAG ASPHALT
-  PFLASTERSTEINE
-  BÄUME, STRÄUCHER
-  BELEUCHTUNG

