


"RADIX"

Umnutzung Stadtkirche Klingnau

Safa Coemert · Diplomarbeit 2023 · TEKO Olten

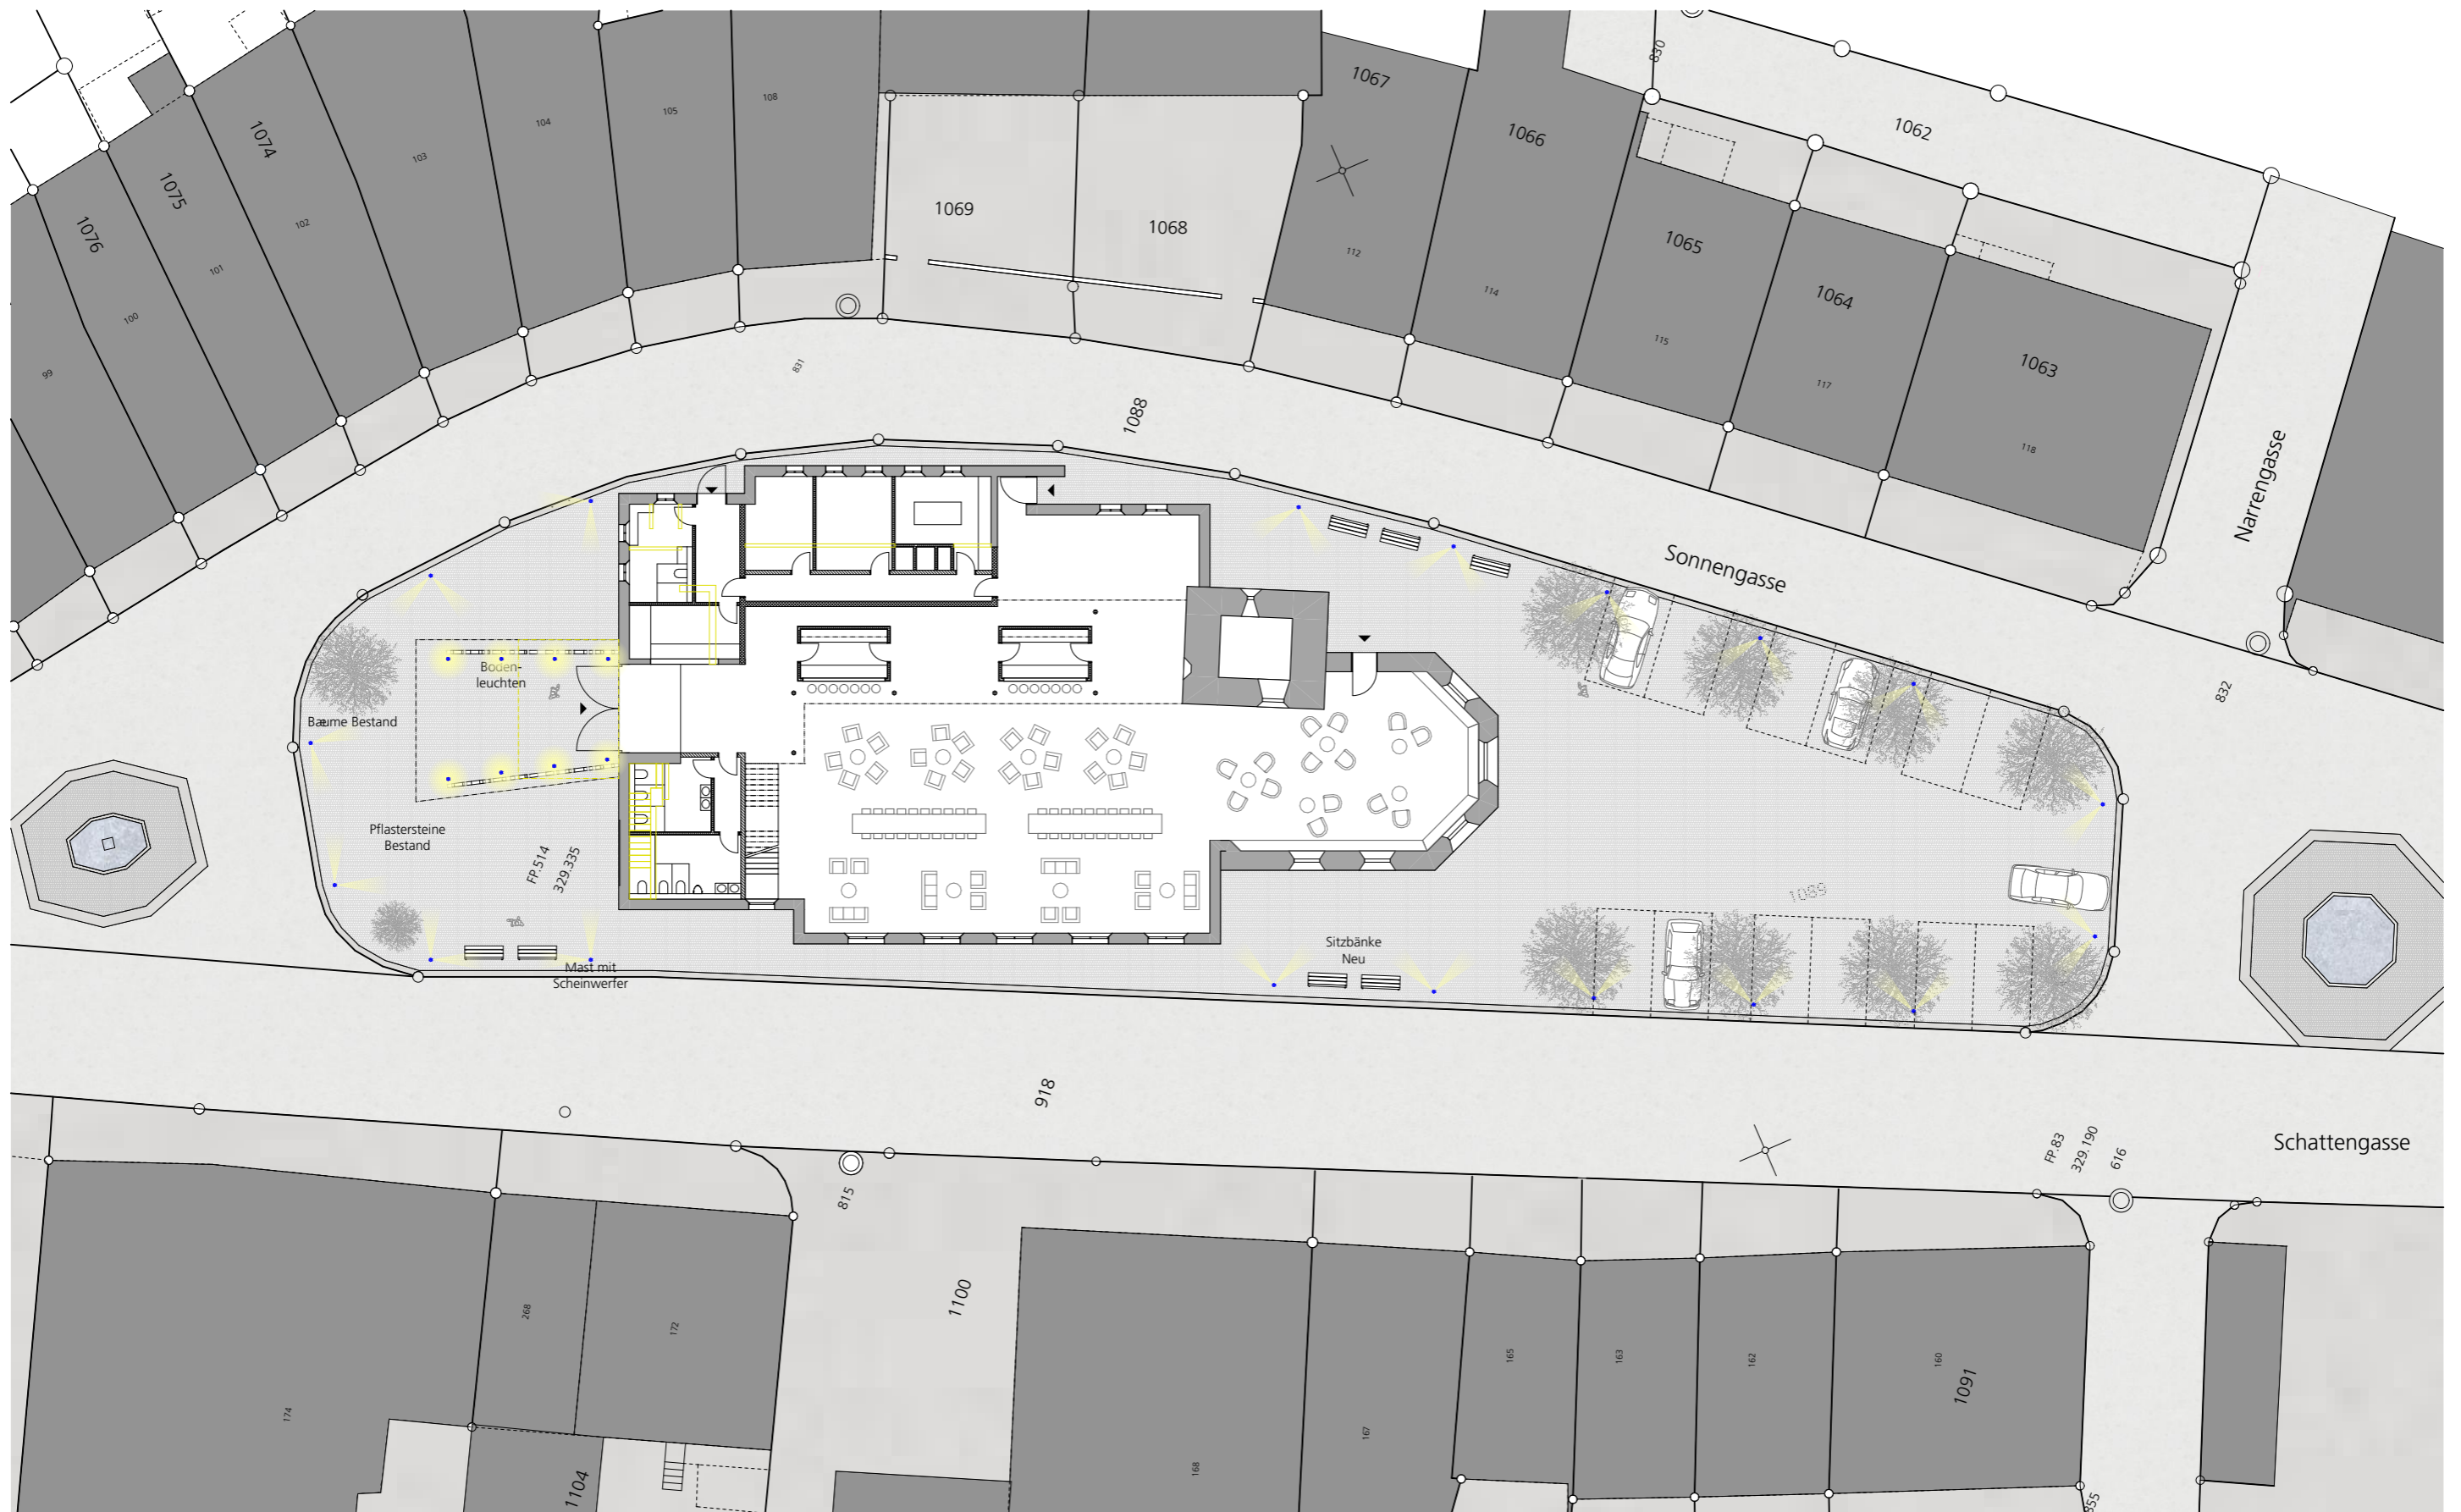

"RADIX"

Umnutzung Stadtkirche Klingnau


Safa Coemert · Diplomarbeit 2023 · TEKO Olten

2.3 · Entwurf & Aussenraum · Umgebungsplan



1:300

· 16 ·

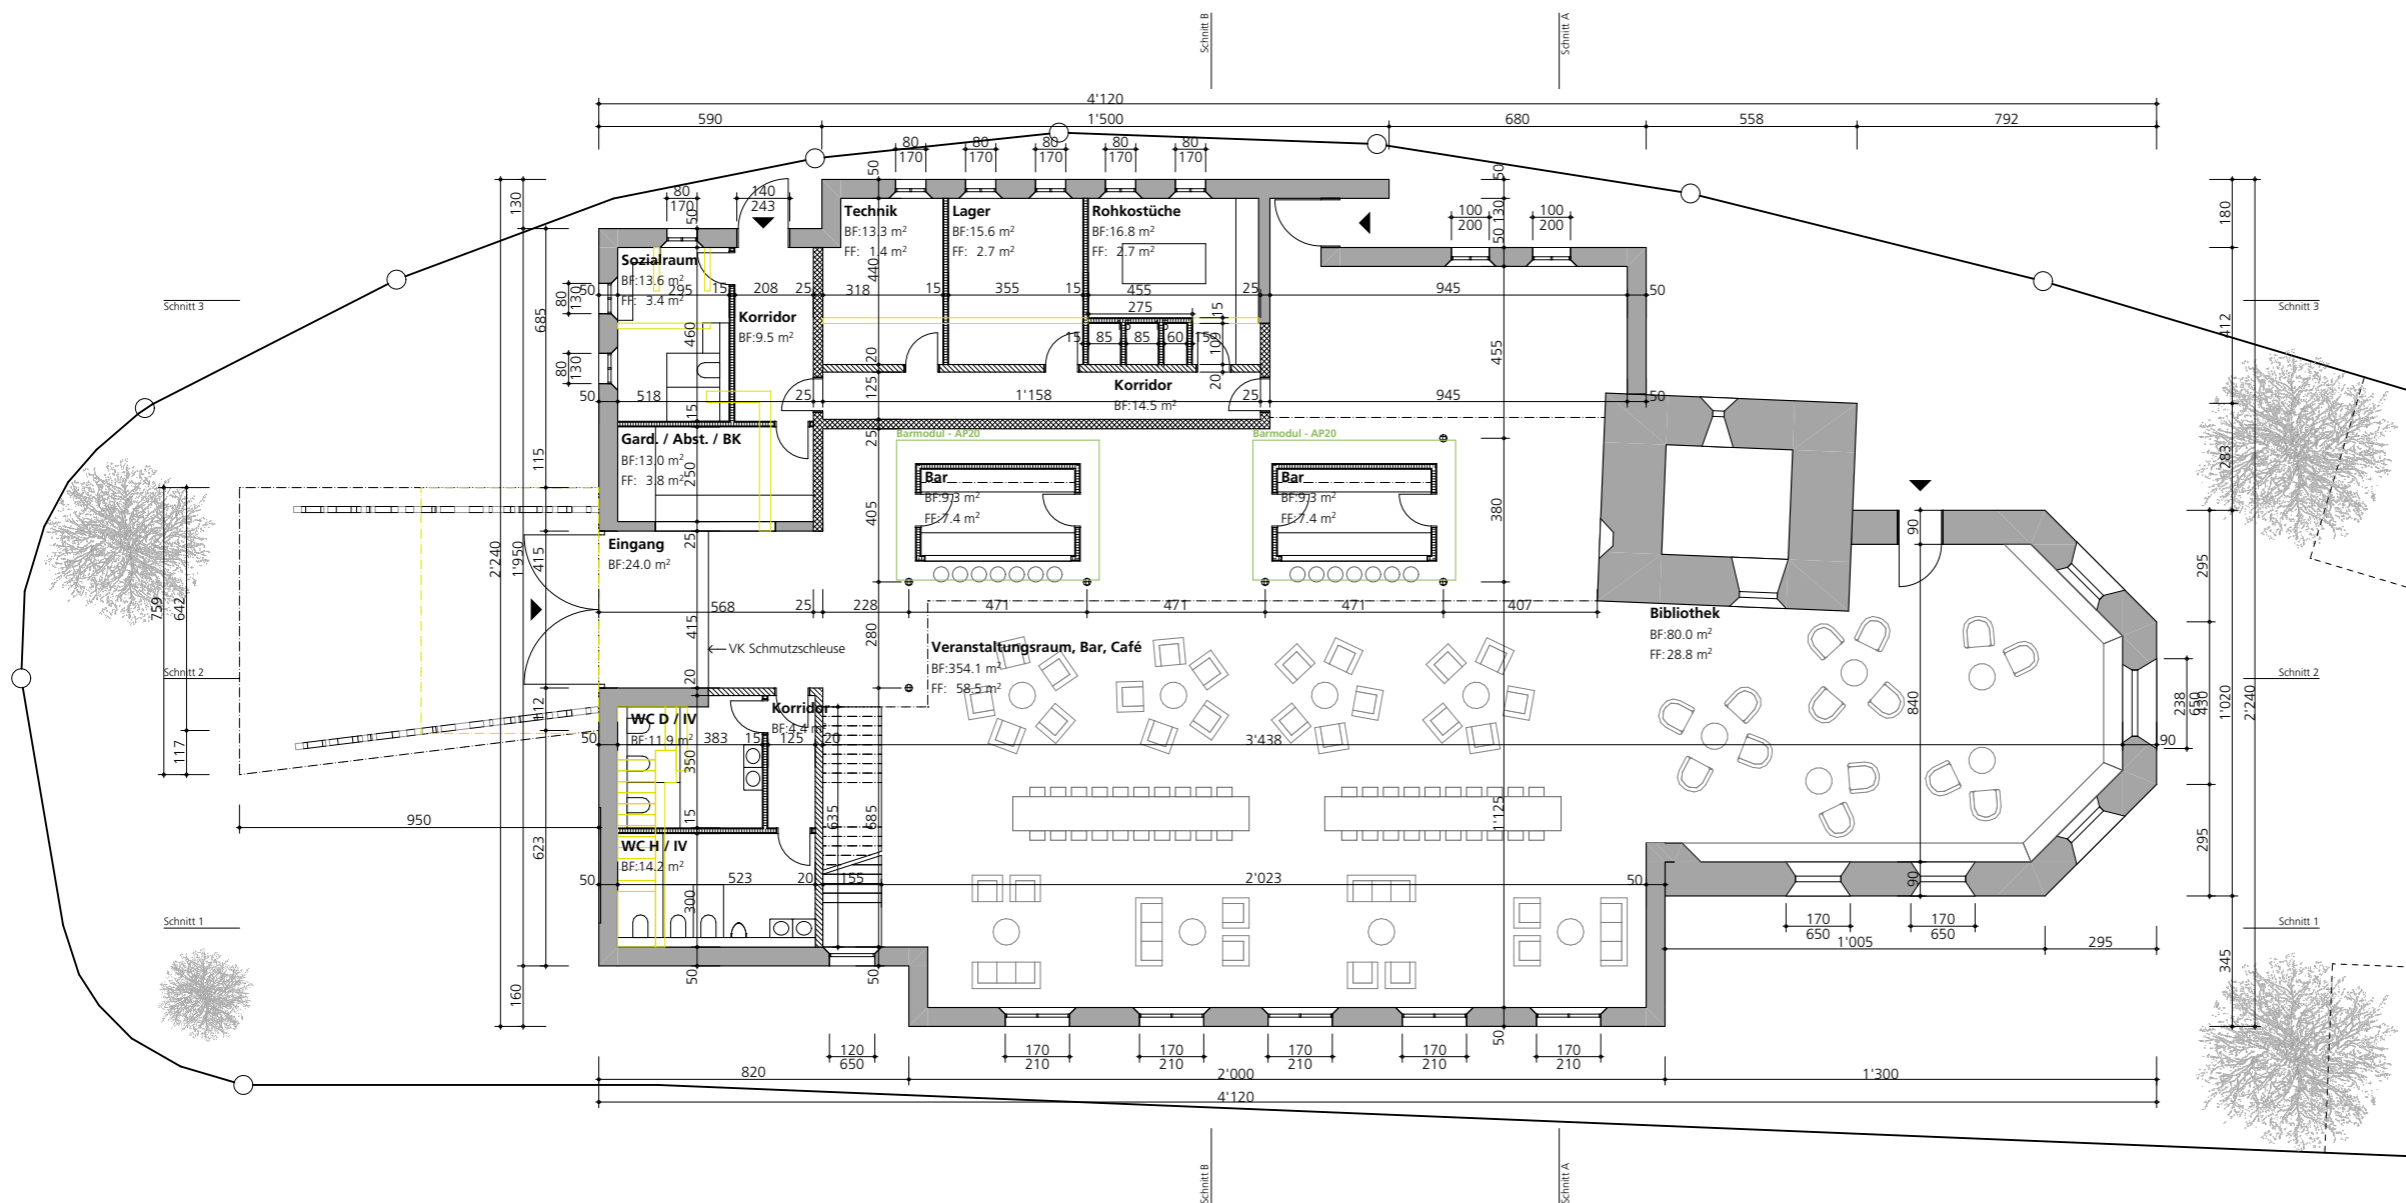

Legende:

- Beton
- Betonelement
- Kalksandstein
- Backstein tragend
- Backstein nichttragend
- Bestand
- Leichtbauwand
- Dämmung
- Spezialdämmung
- Holz
- Deckenaussparung
- Sichtbetonfläche
- +2.68 Kote roh
- +2.80 Kote fertig

Detail und Schnittbezeichnungen



"RADIX"

Umnutzung Stadtkirche Klingnau

Safa Coemert · Diplomarbeit 2023 · TEKO Olten


2.4 · Entwurf & Aussenraum · Grundrisse

Erdgeschoss



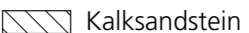



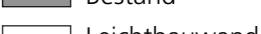
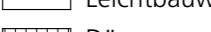



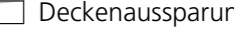


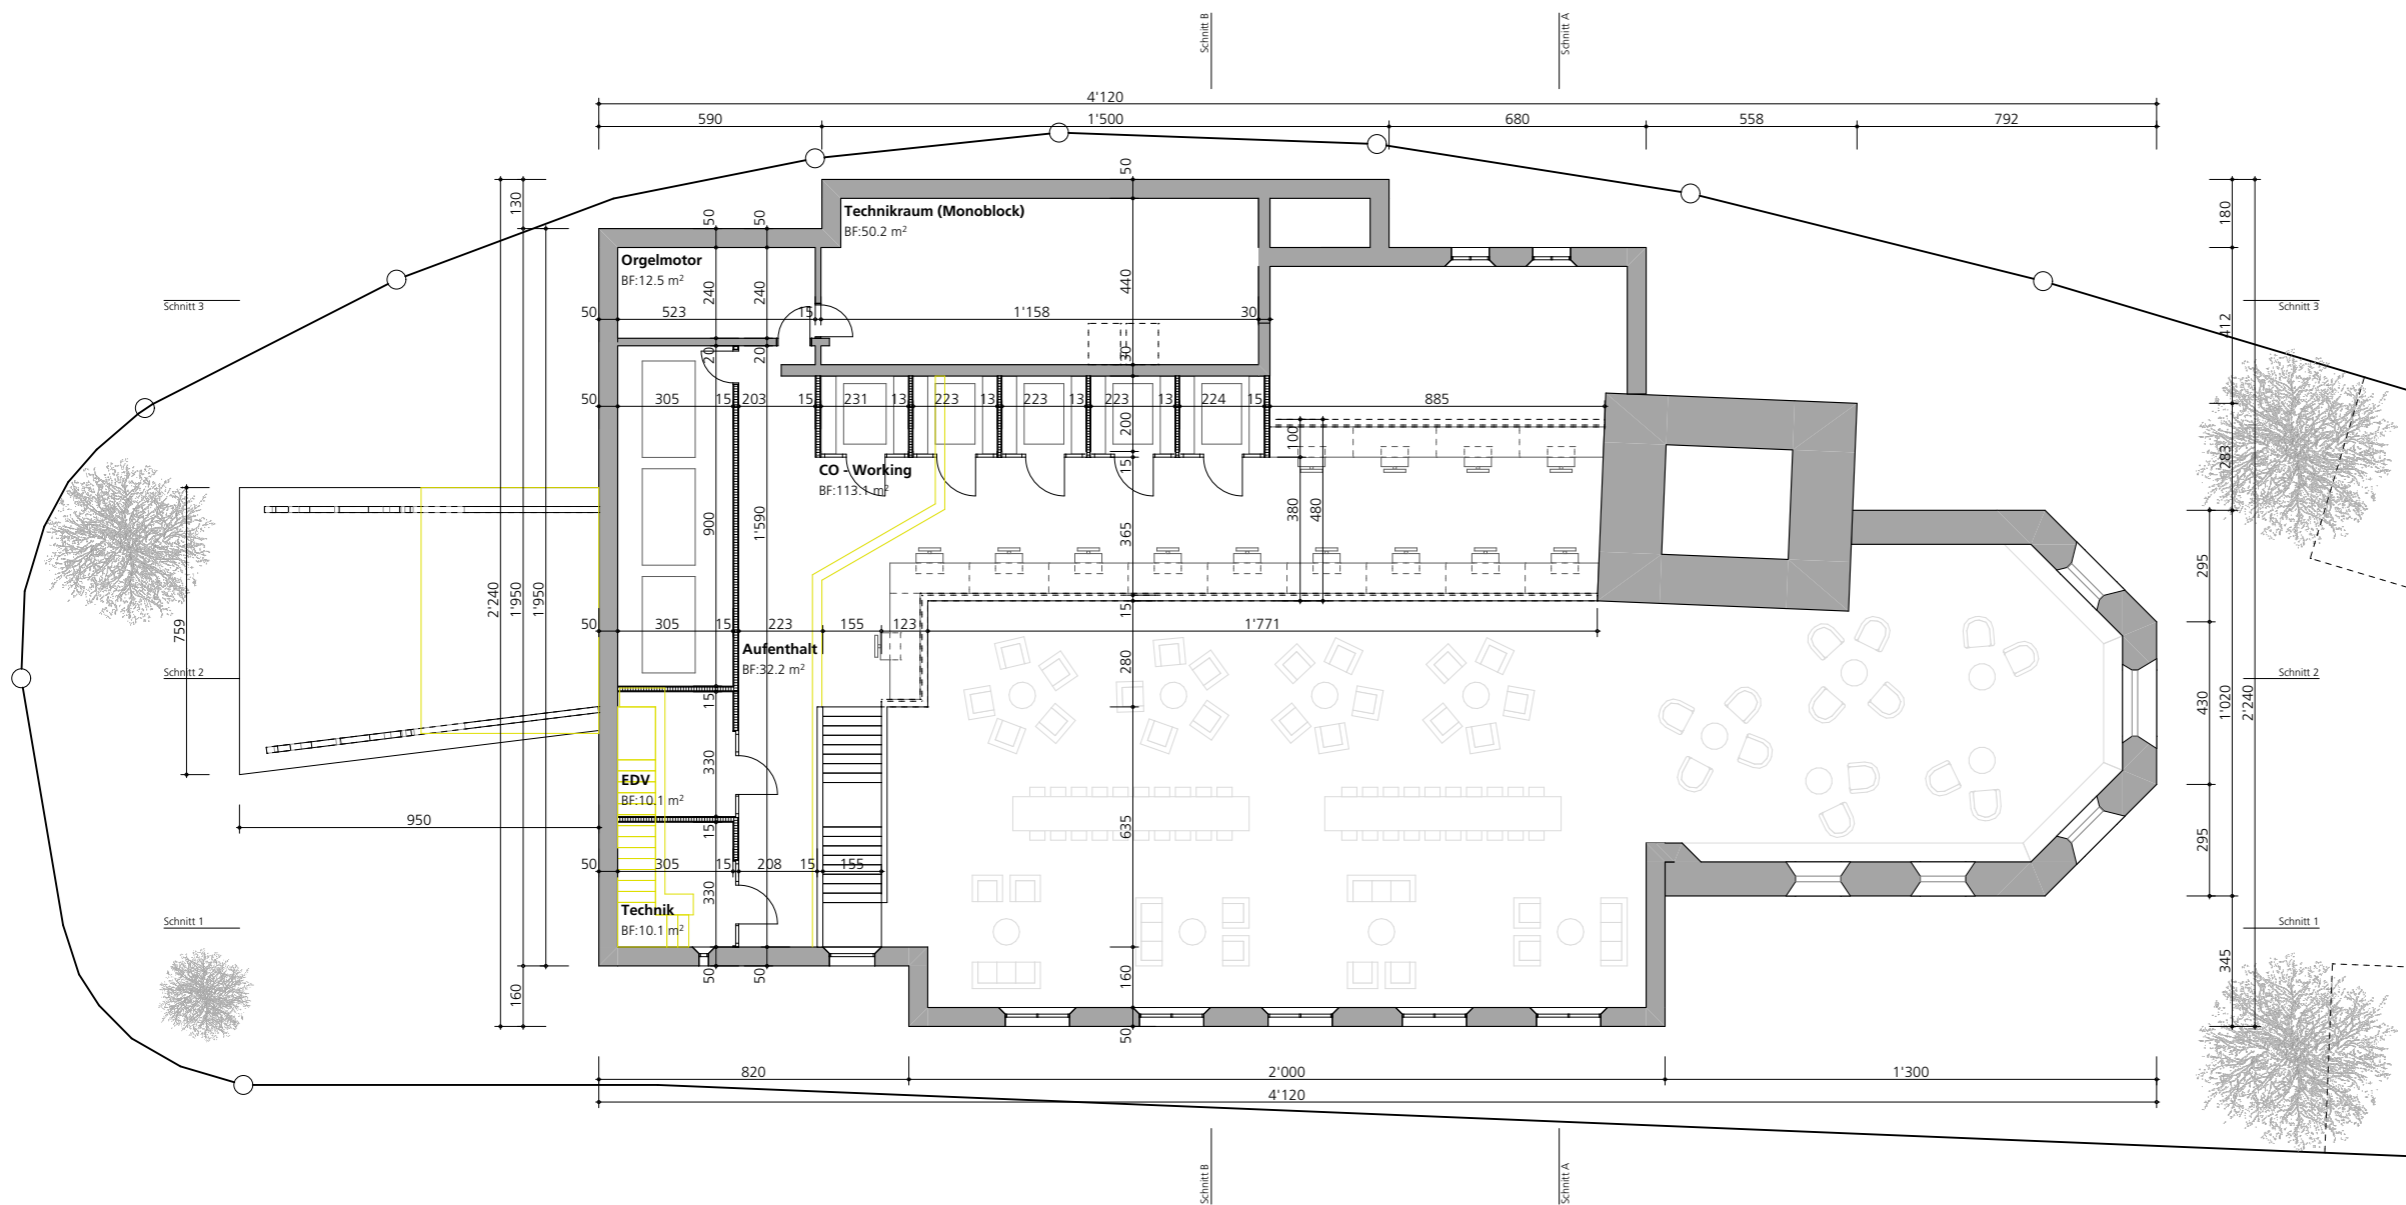

1:200

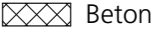
· 17 ·



Legende:

-  Beton
-  Betonelement
-  Kalksandstein
-  Backstein tragend
-  Backstein nichttragend
-  Bestand
-  Leichtbauwand
-  Dämmung
-  Spezialdämmung
-  Holz
-  Deckenaussparung
-  Sichtbetonfläche
-  +2.68 Kote roh
-  +2.80 Kote fertig

Detail und Schnittbezeichnungen

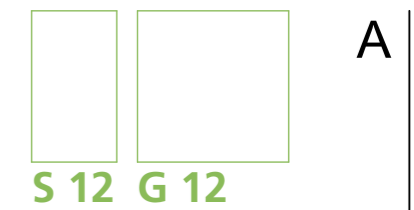

"RADIX"

Umnutzung Stadtkirche Klingnau

Safa Coemert · Diplomarbeit 2023 · TEKO Olten


2.4 · Entwurf & Aussenraum · Grundrisse

Obergeschoss


 

 



 
 




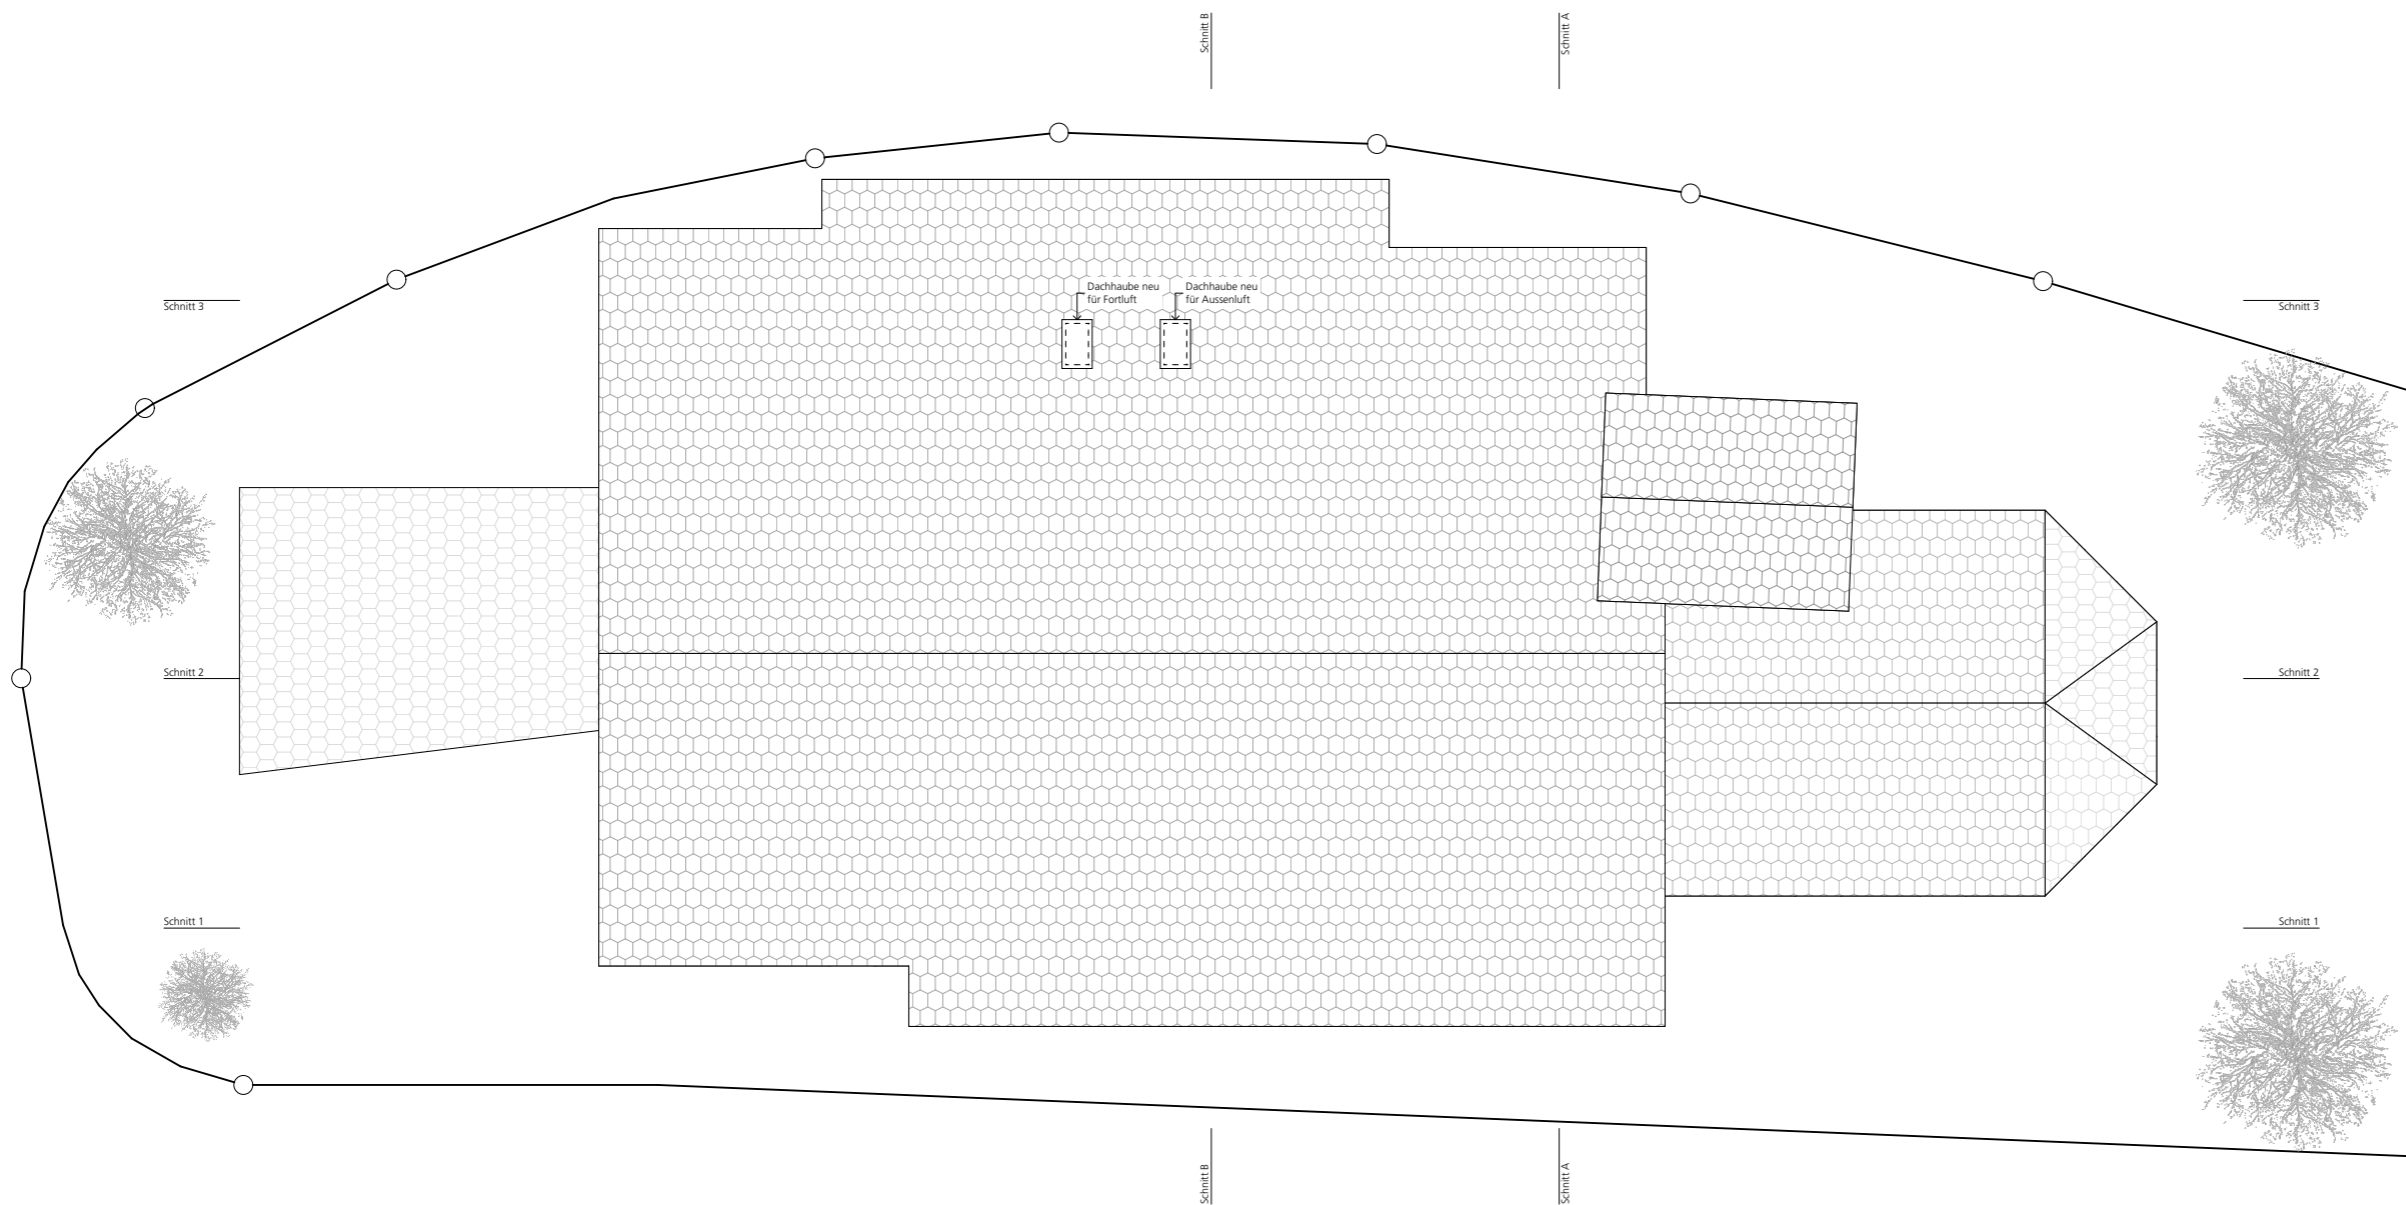


1:200

· 18 ·



Legende:

 -  Beton
-  Betonelement
-  Kalksandstein
-  Backstein tragend
-  Backstein nichttragend
-  Bestand
-  Leichtbauwand
-  Dämmung
-  Spezialdämmung
-  Holz
-  Deckenaussparung
-  Sichtbetonfläche
-  +2.68 Kote roh
-  +2.80 Kote fertig

Detail und Schnittbezeichnungen



"RADIX"

Umnutzung Stadtkirche Klingnau

Safa Coemert · Diplomarbeit 2023 · TEKO Olten



2.4 · Entwurf & Aussenraum · Grundrisse

Dachaufsicht


 
 



 


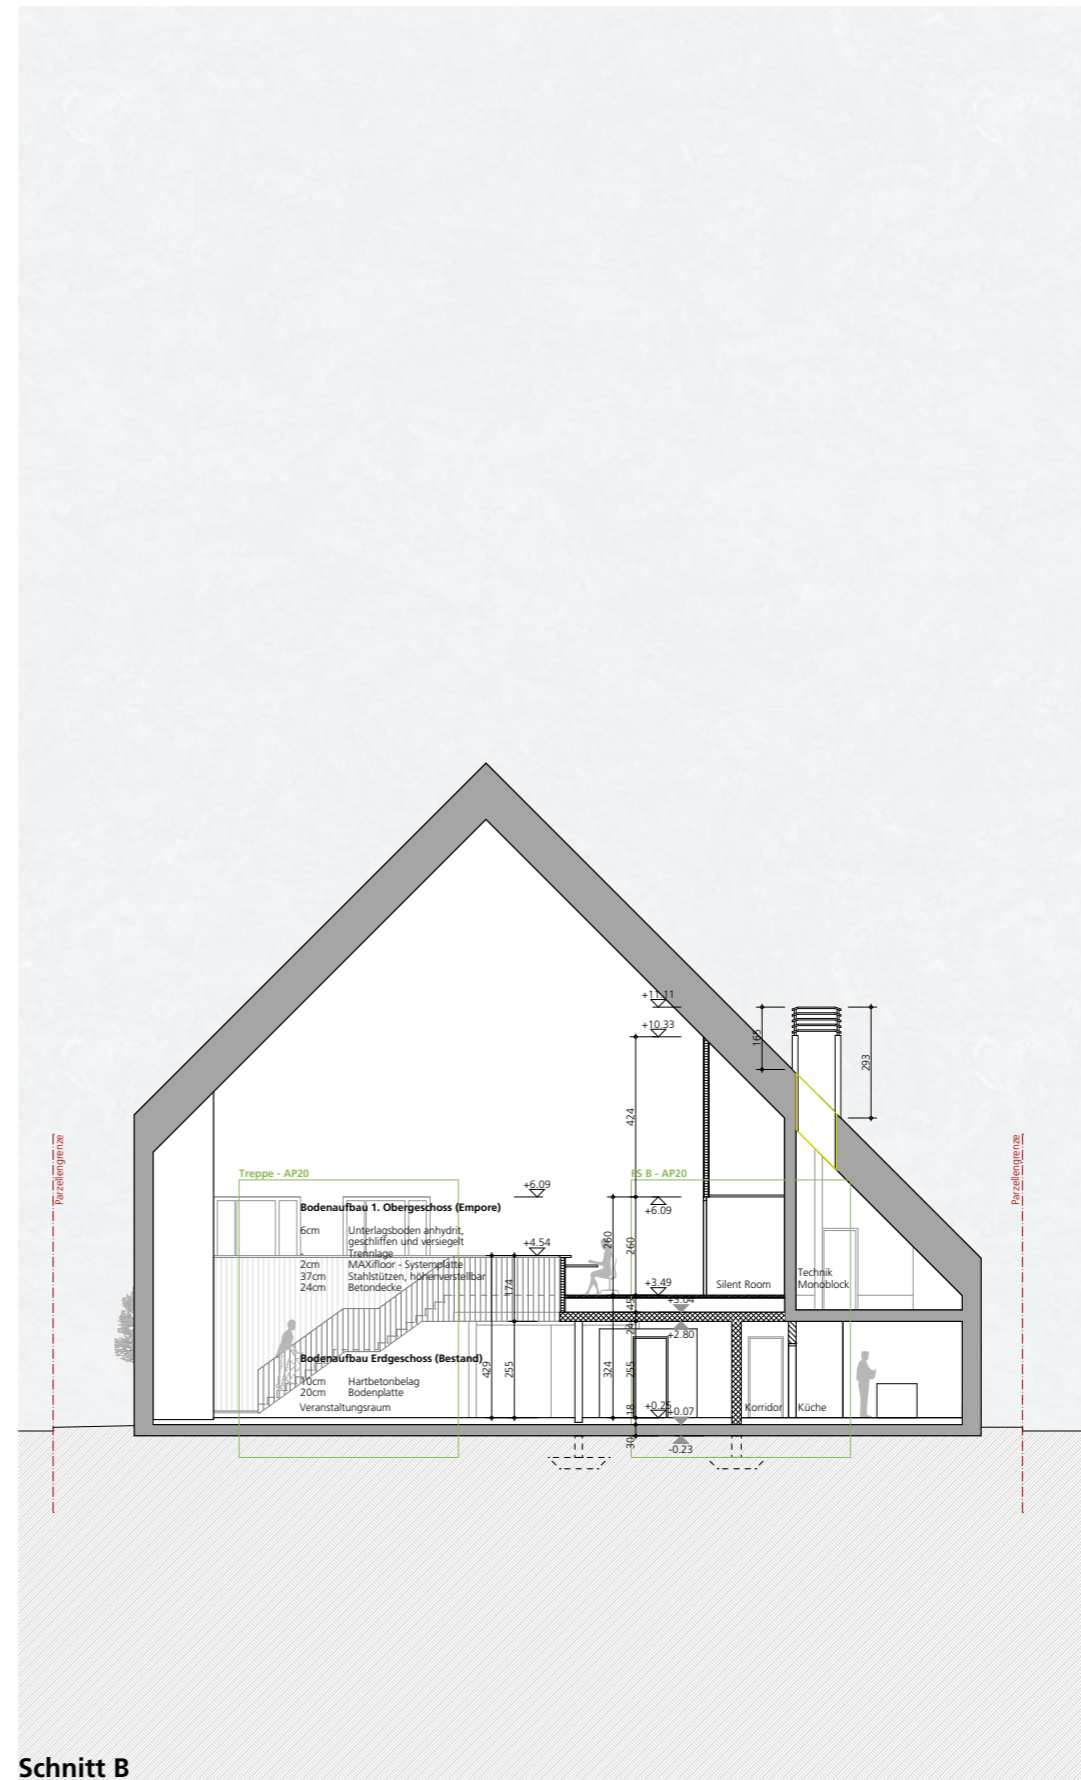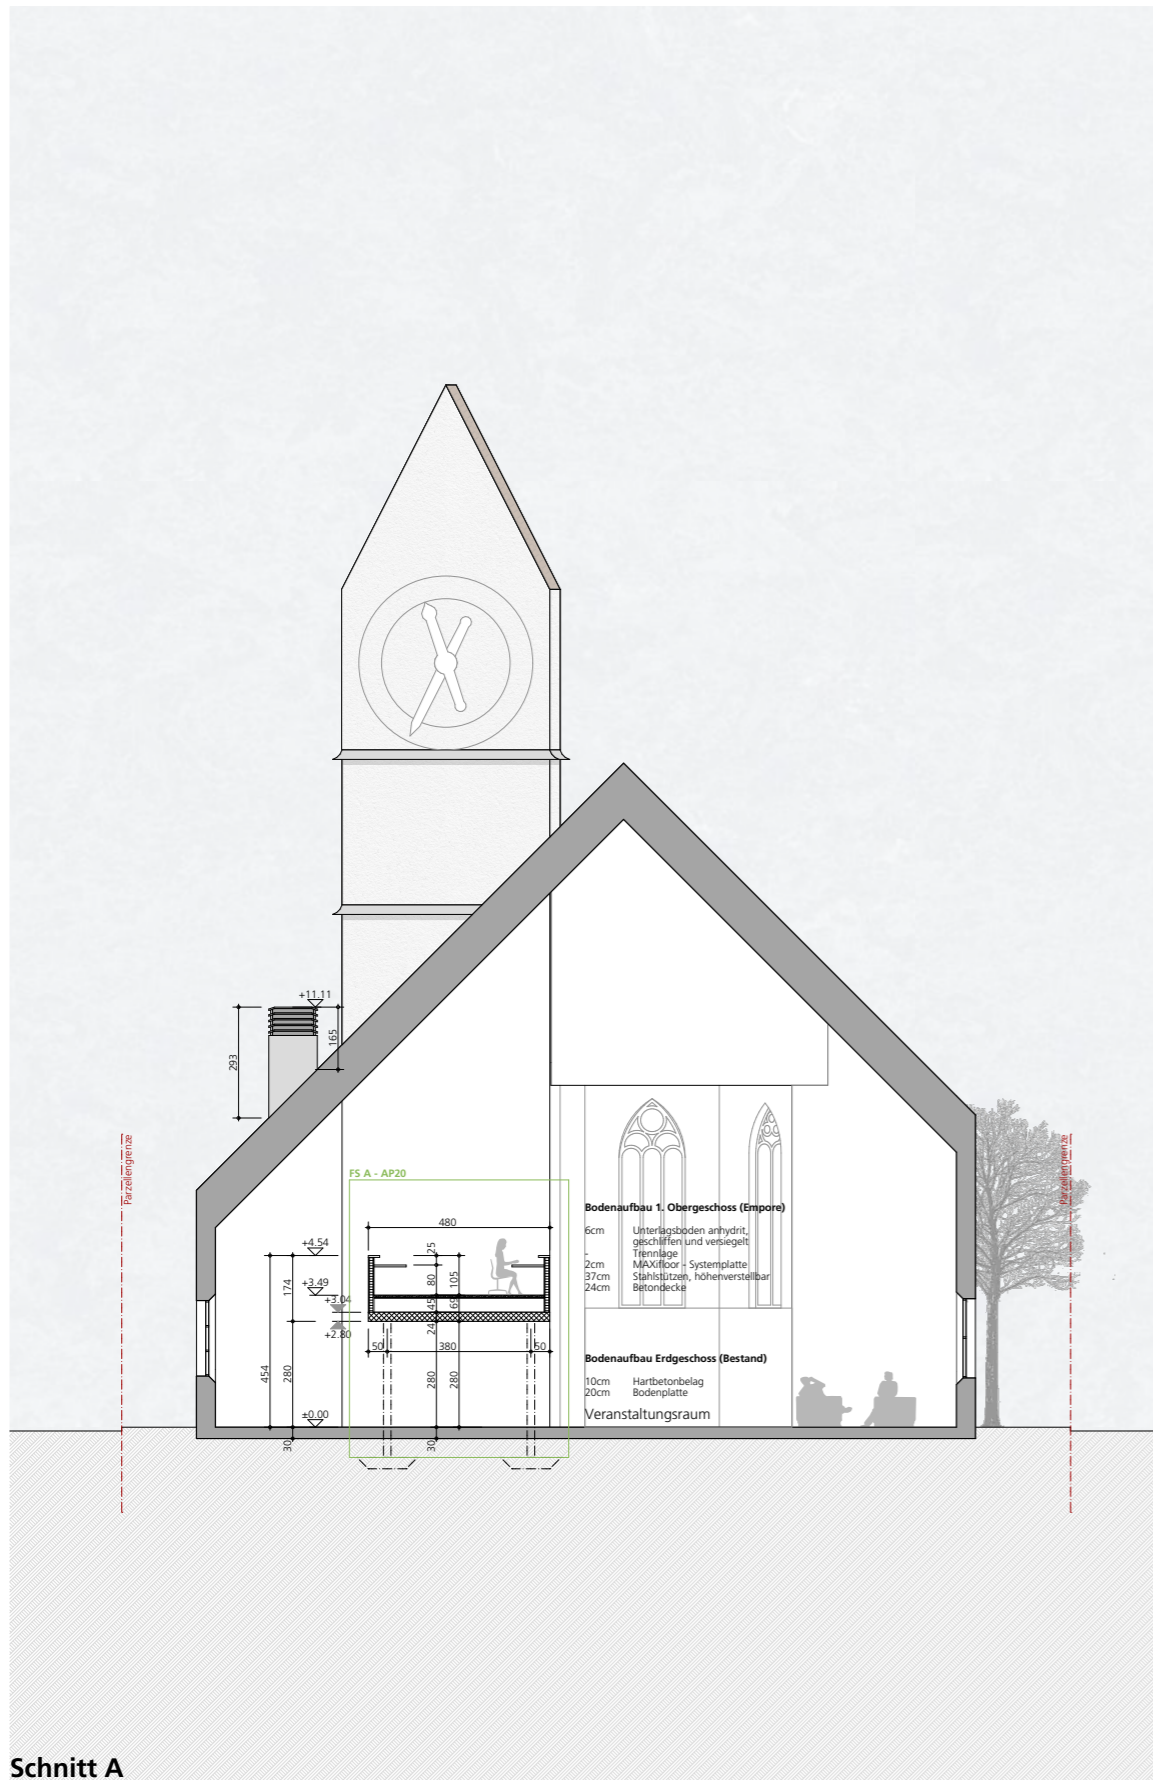


 


1:200


· 19 ·



Legende:

-  Beton
-  Betonelement
-  Kalksandstein
-  Backstein tragend
-  Backstein nichttragend
-  Bestand
-  Leichtbauwand
-  Dämmung
-  Spezialdämmung
-  Holz
-  Deckenaussparung
-  Sichtbetonfläche
-  +2.68 Kote roh
-  +2.80 Kote fertig

Detail und Schnittbezeichnungen

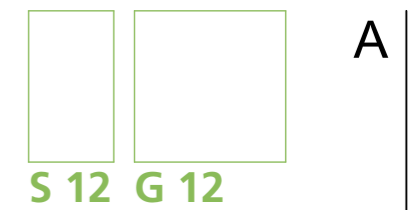

Schnitt A

Schnitt B

"RADIX"

Umnutzung Stadtkirche Klingnau


Safa Coemert · Diplomarbeit 2023 · TEKO Olten

2.5 · Entwurf & Aussenraum · Schnitte


 

 



 
 



 
Schnitte A & B

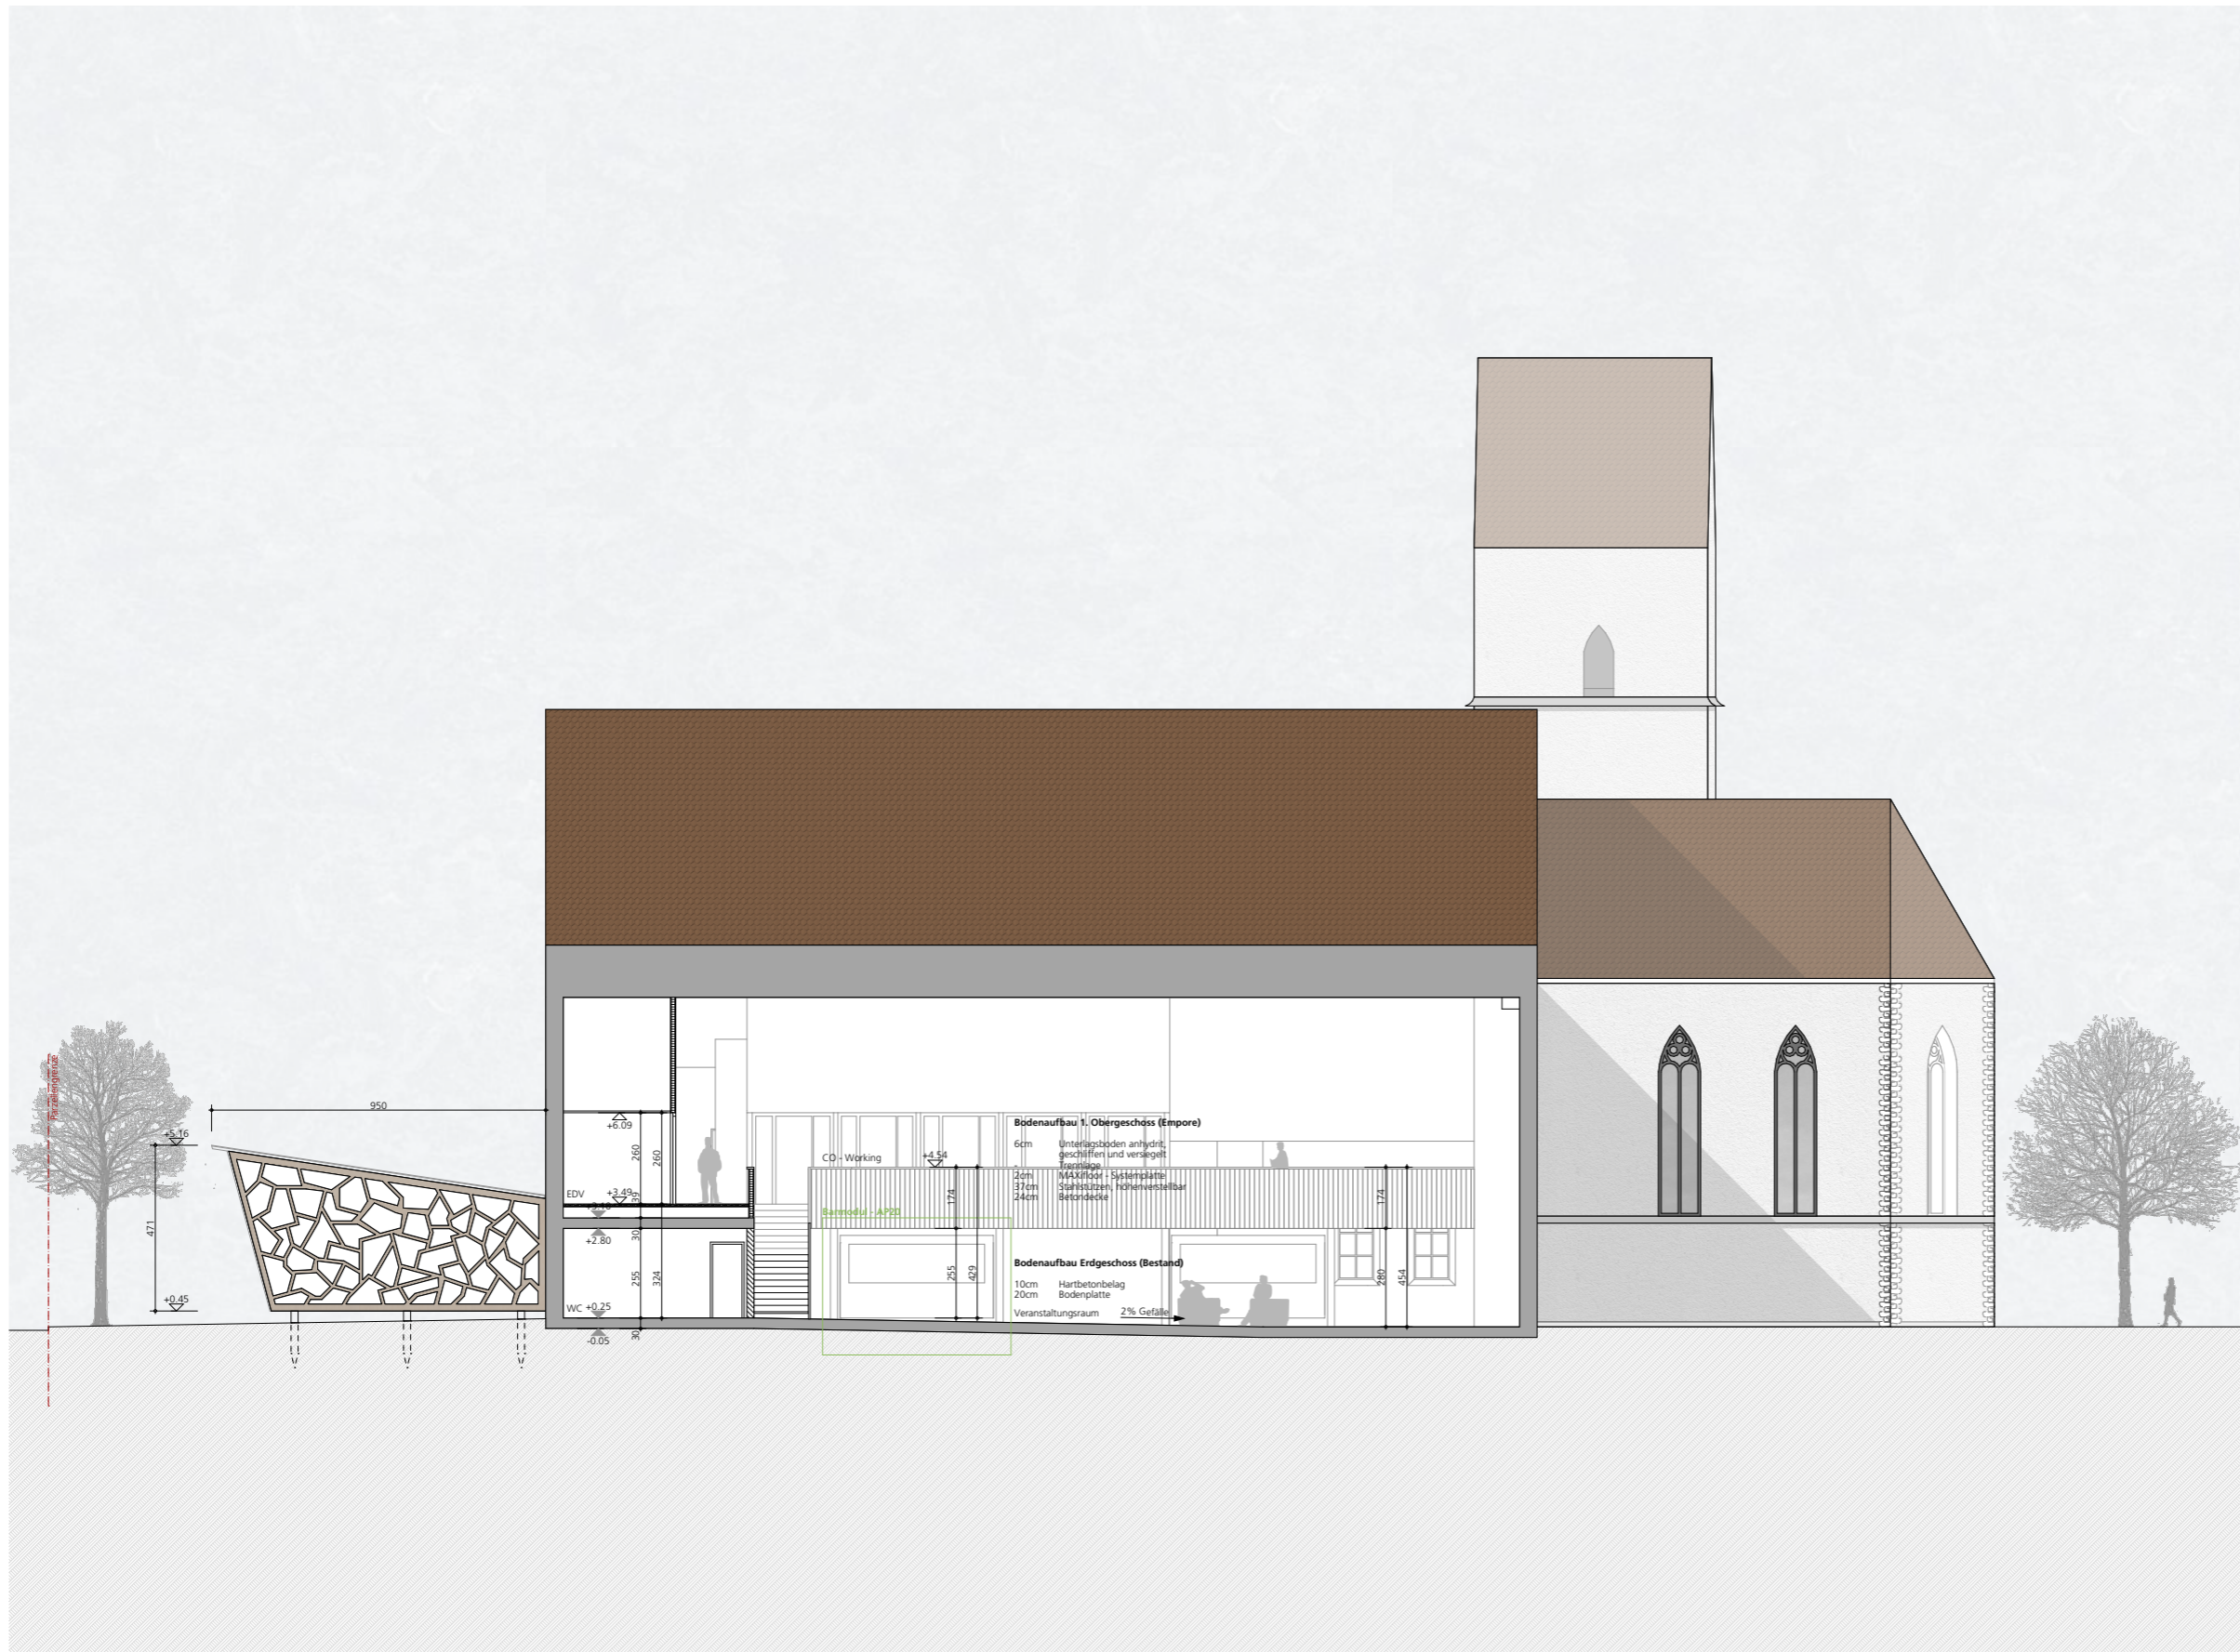1:200

· 20 ·



Legende:

-  Beton
-  Betonelement
-  Kalksandstein
-  Backstein tragend
-  Backstein nichttragend
-  Bestand
-  Leichtbauwand
-  Dämmung
-  Spezialdämmung
-  Holz
-  Deckenaussparung
-  Sichtbetonfläche
-  +2.68 Kote roh
-  +2.80 Kote fertig

Detail und Schnittbezeichnungen



"RADIX"

Umnutzung Stadtkirche Klingnau


Safa Coemert · Diplomarbeit 2023 · TEKO Olten

2.5 · Entwurf & Aussenraum · Schnitte


 

 



 
 


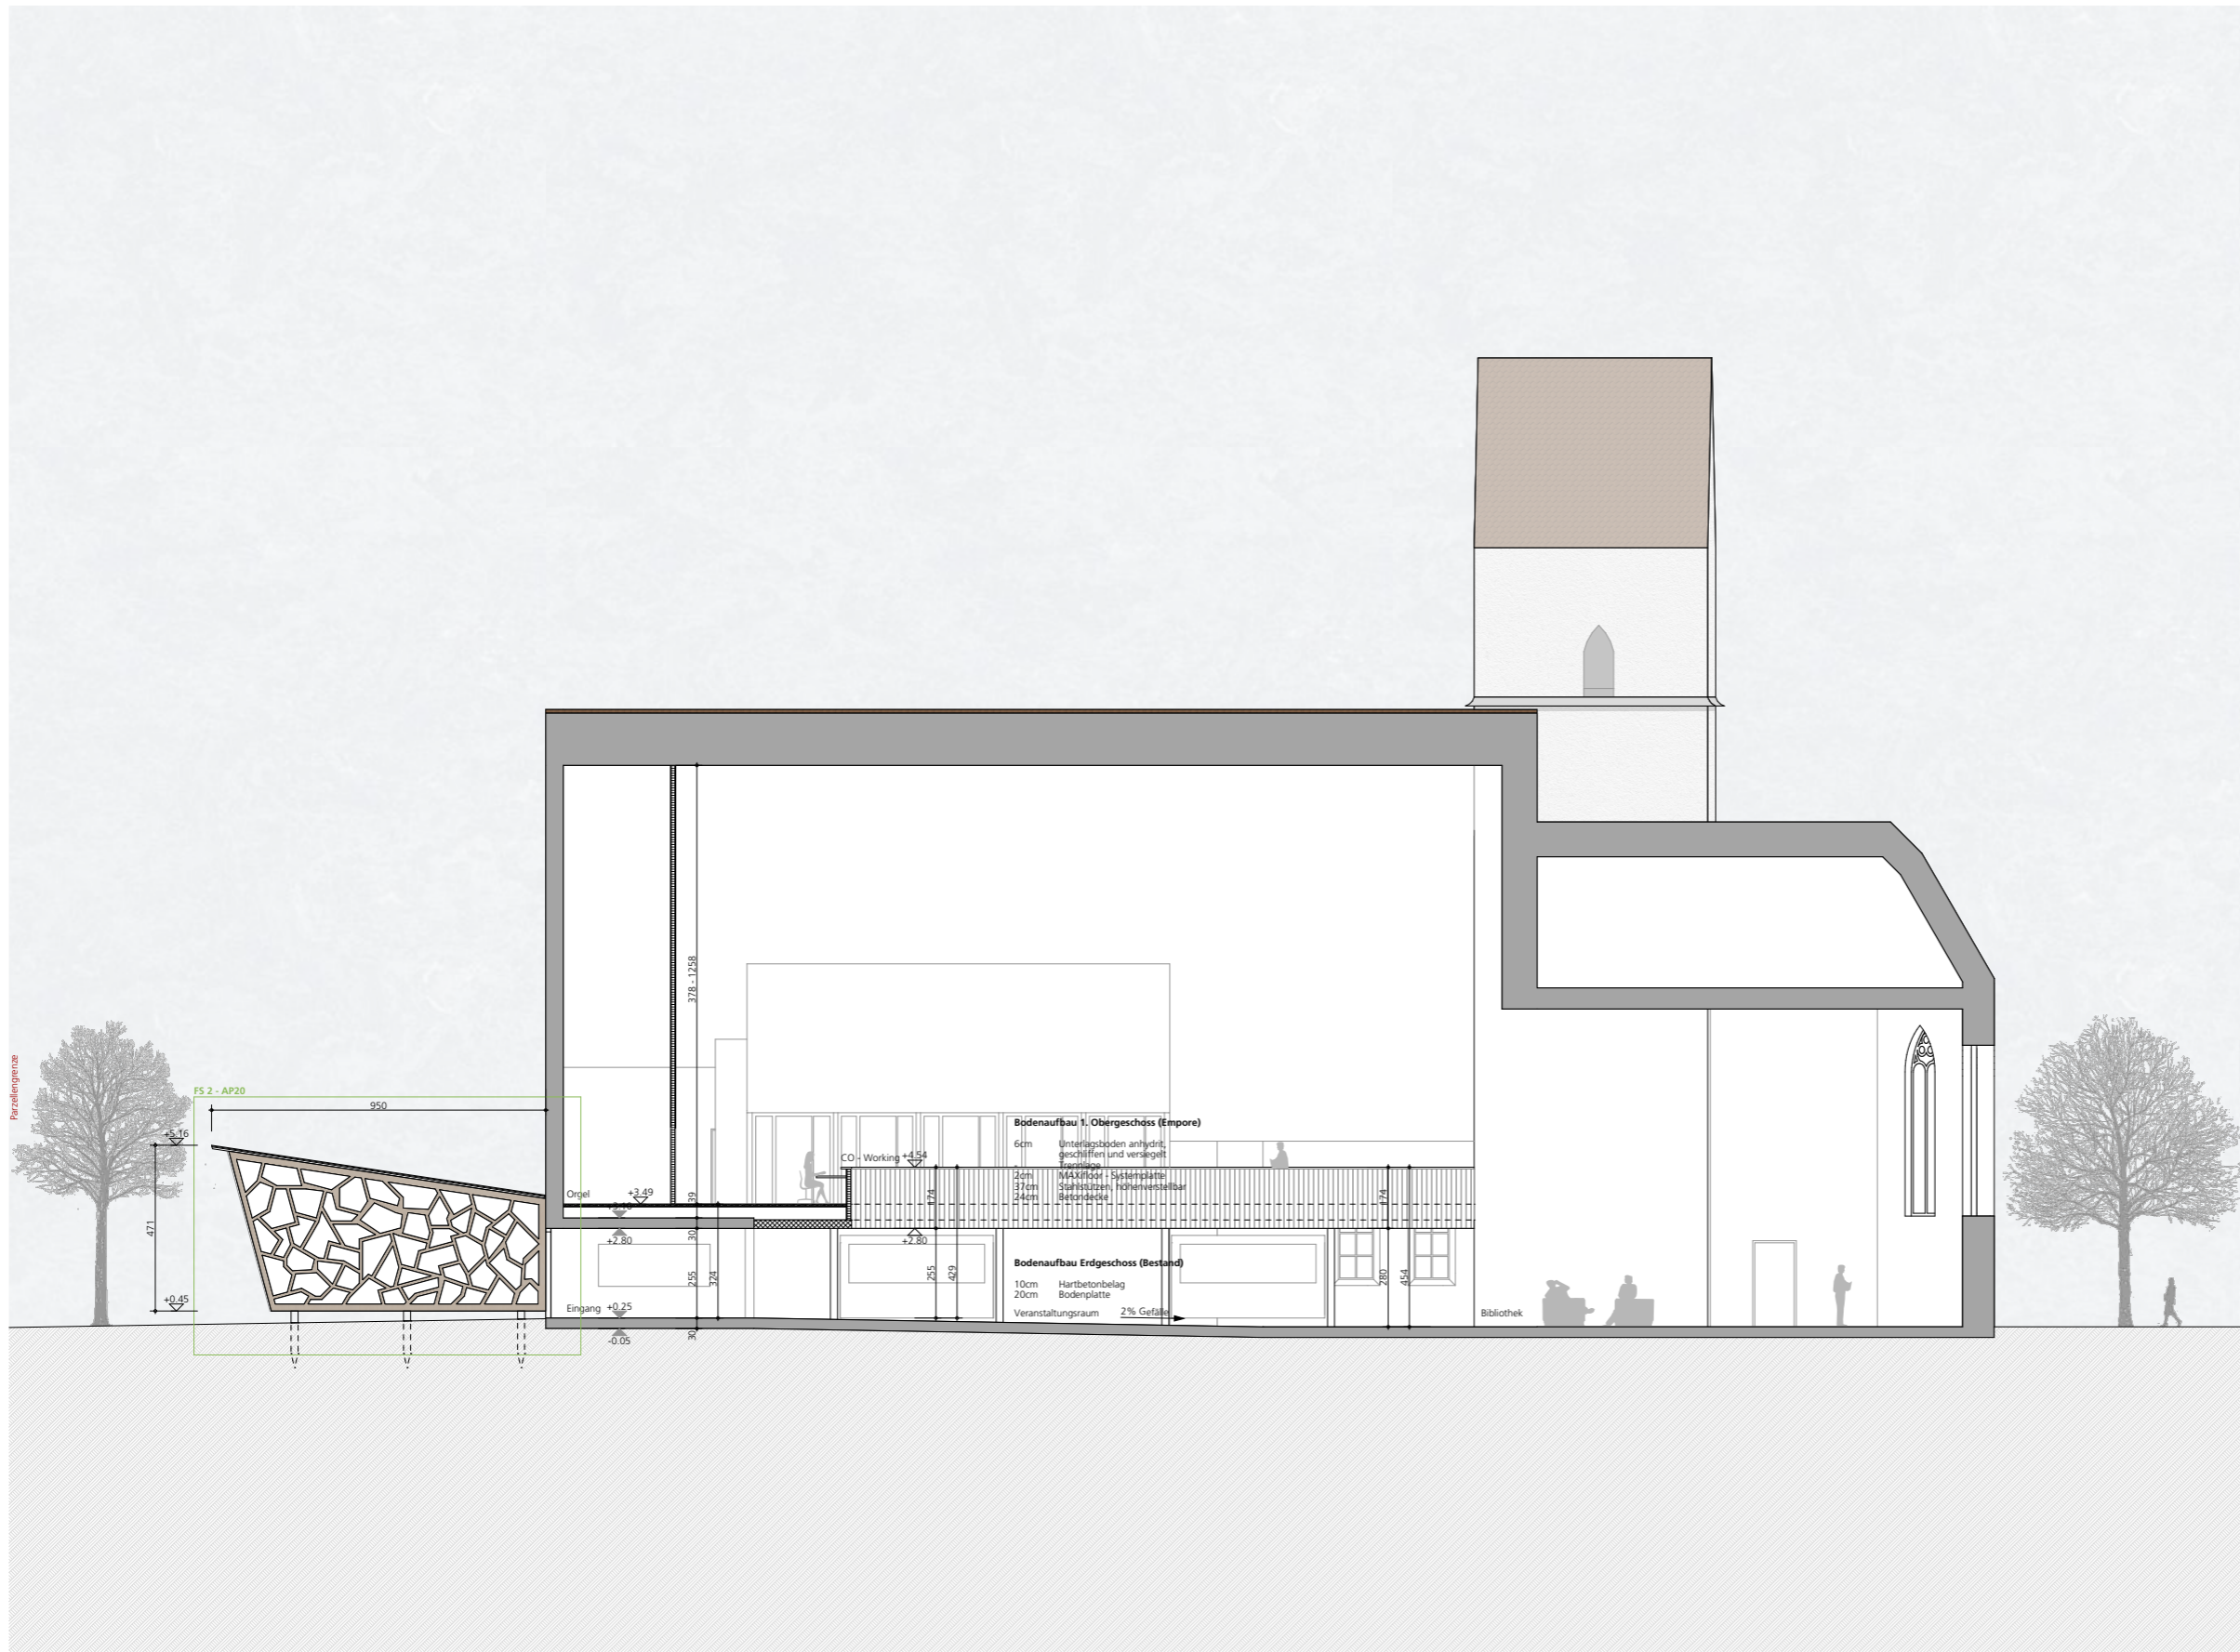


Schnitt 1

1:200

· 21 ·



Legende:

 -  Beton
-  Betonelement
-  Kalksandstein
-  Backstein tragend
-  Backstein nichttragend
-  Bestand
-  Leichtbauwand
-  Dämmung
-  Spezialdämmung
-  Holz
-  Deckenaussparung
-  Sichtbetonfläche
-  +2.68 Kote roh
-  +2.80 Kote fertig

Detail und Schnittbezeichnungen



"RADIX"

Umnutzung Stadtkirche Klingnau

Safa Coemert · Diplomarbeit 2023 · TEKO Olten

2.5 · Entwurf & Aussenraum · Schnitte


 

 



 
 



 
Schnitt 2

1:200

· 22 ·



Legende:

-  Beton
-  Betonelement
-  Kalksandstein
-  Backstein tragend
-  Backstein nichttragend
-  Bestand
-  Leichtbauwand
-  Dämmung
-  Spezialdämmung
-  Holz
-  Deckenaussparung
-  Sichtbetonfläche
-  +2.68 Kote roh
-  +2.80 Kote fertig

Detail und Schnittbezeichnungen



"RADIX"

Umnutzung Stadtkirche Klingnau

Safa Coemert · Diplomarbeit 2023 · TEKO Olten

2.5 · Entwurf & Aussenraum · Schnitte

Schnitt 3

1:200

· 23 ·


 
 
 



 
 

 





Fassade West




Fassade Ost

Legende:

 -  Beton
-  Betonelement
-  Kalksandstein
-  Backstein tragend
-  Backstein nichttragend
-  Bestand
-  Leichtbauwand
-  Dämmung
-  Spezialdämmung
-  Holz
-  Deckenaussparung
-  Sichtbetonfläche
-  +2.68 Kote roh
-  +2.80 Kote fertig

Detail und Schnittbezeichnungen

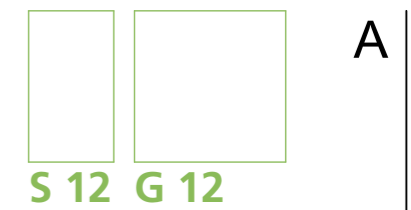

"RADIX"

Umnutzung Stadtkirche Klingnau


Safa Coemert · Diplomarbeit 2023 · TEKO Olten

2.6 · Entwurf & Aussenraum · Fassaden


 
 



 
 

 



Fassade West & Ost

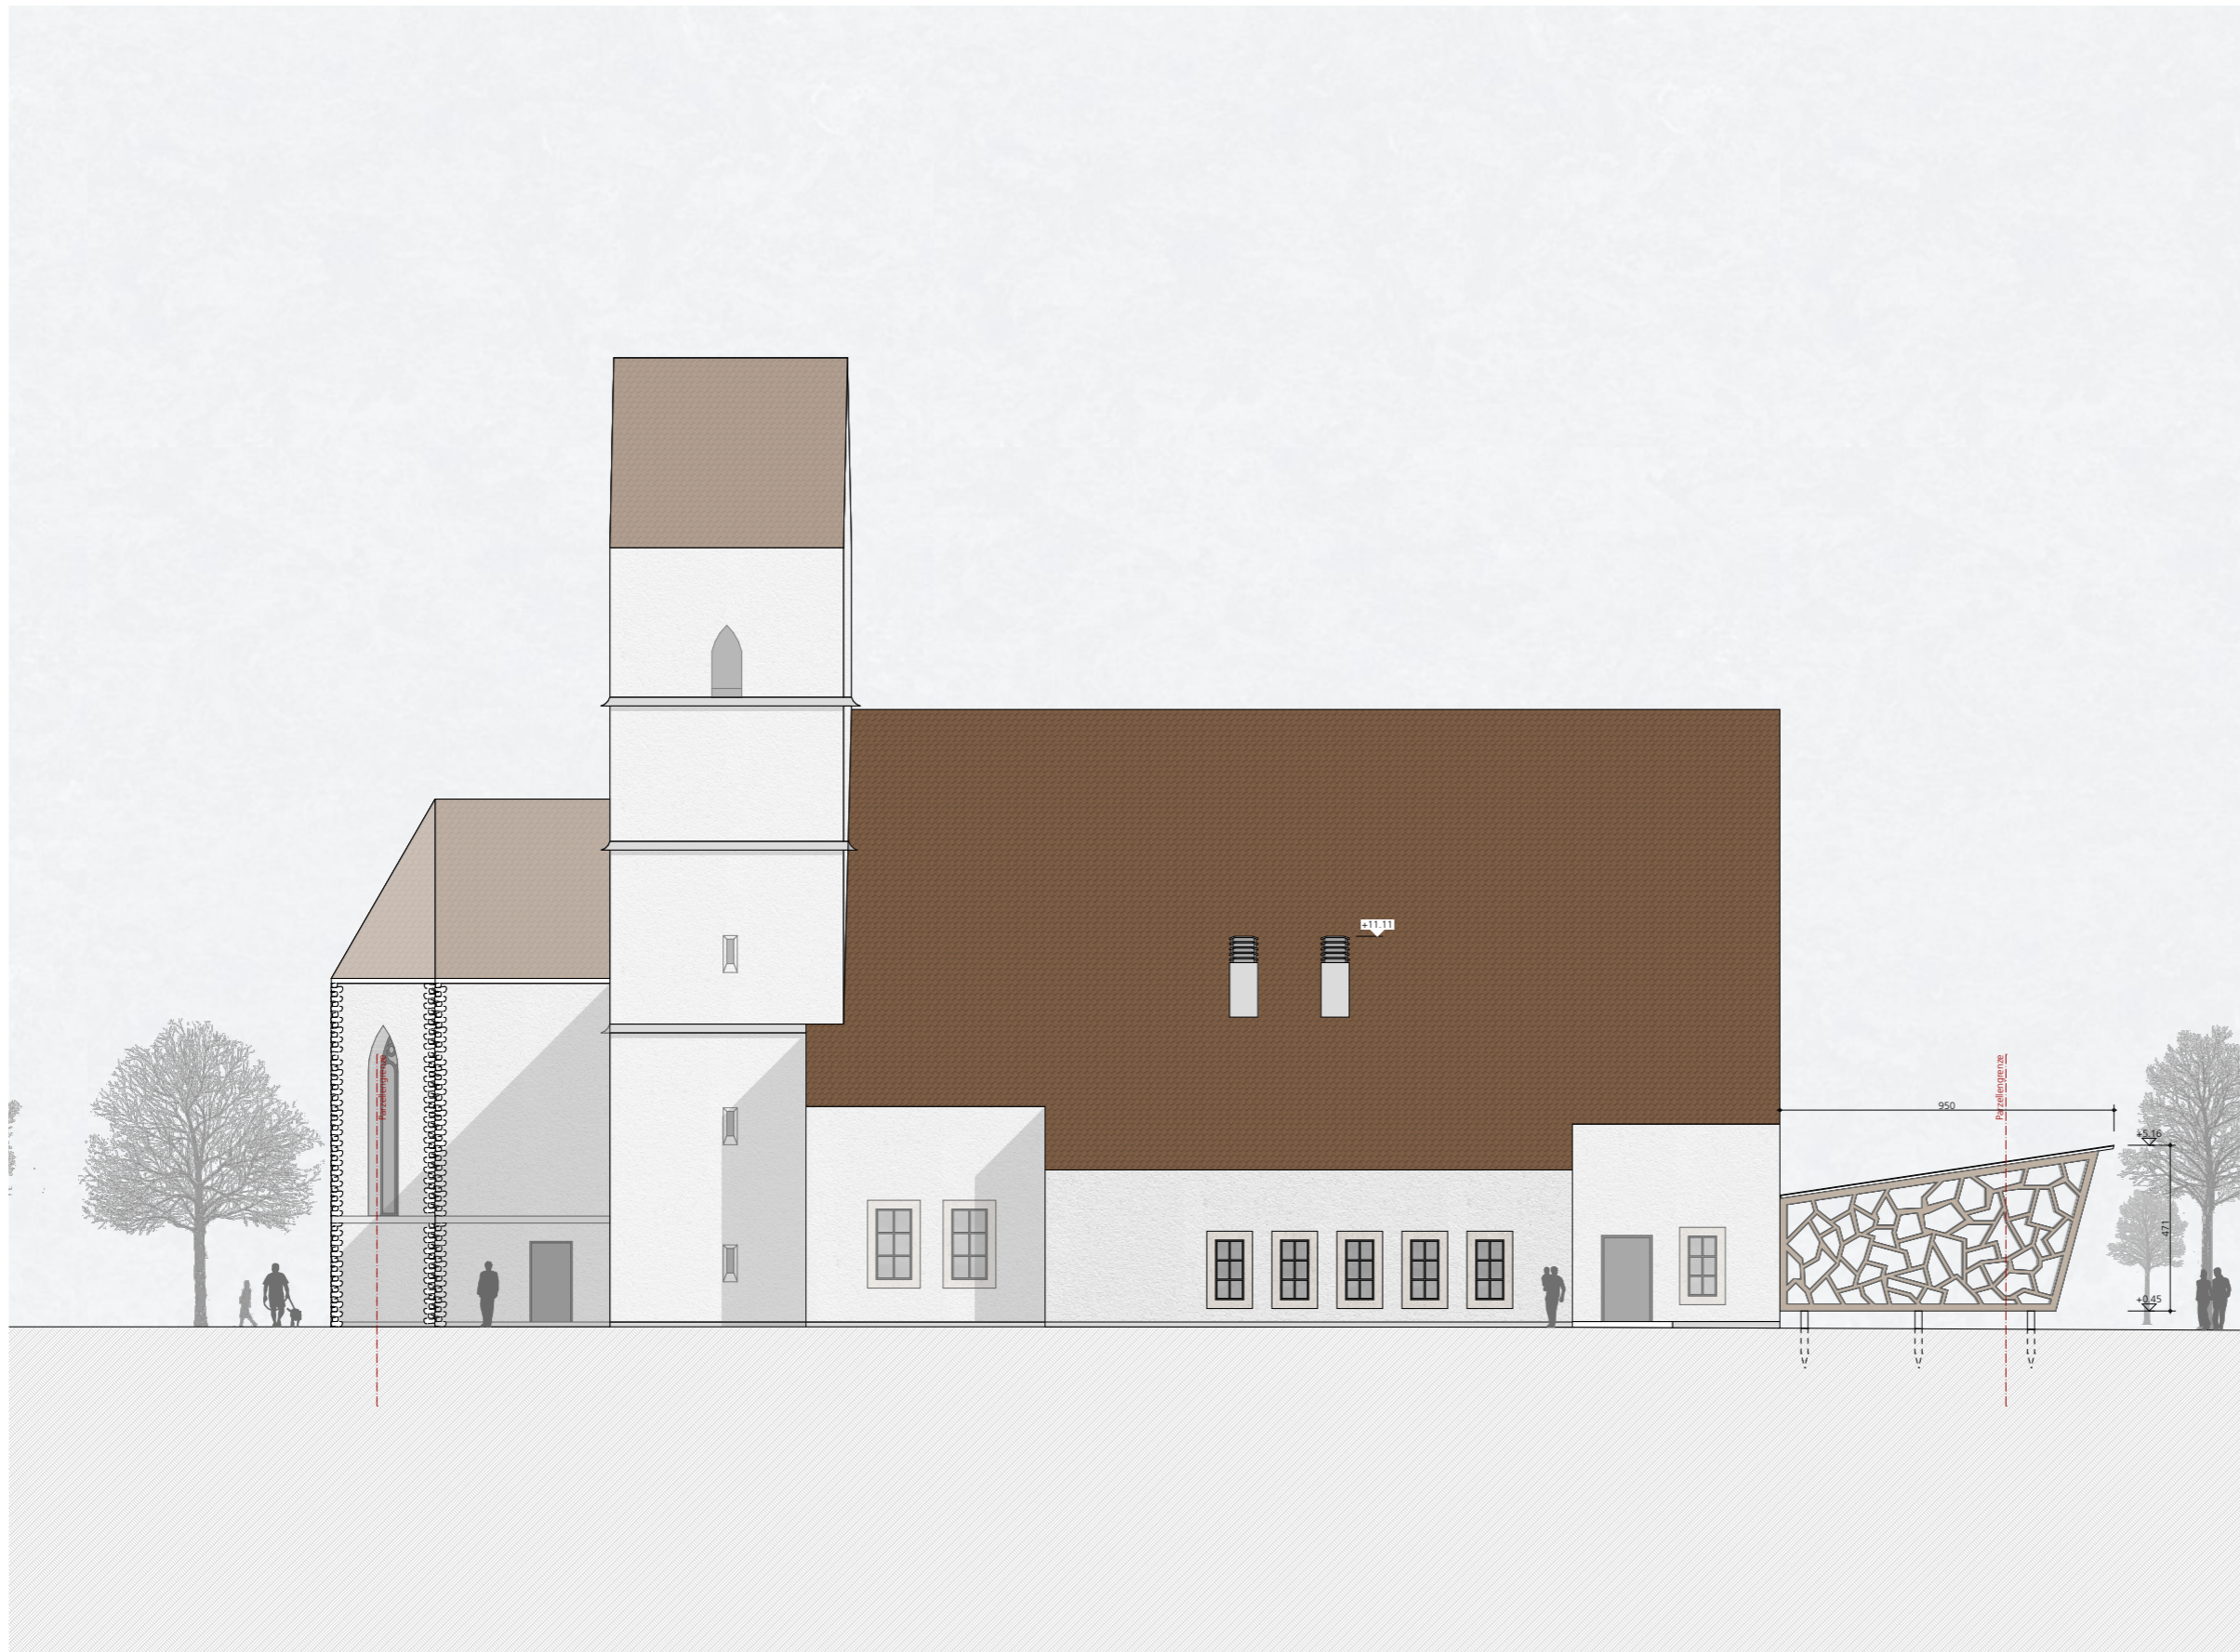1:200

· 24 ·



Legende:

 -  Beton
-  Betonelement
-  Kalksandstein
-  Backstein tragend
-  Backstein nichttragend
-  Bestand
-  Leichtbauwand
-  Dämmung
-  Spezialdämmung
-  Holz
-  Deckenaussparung
-  Sichtbetonfläche
-  +2.68 Kote roh
-  +2.80 Kote fertig

Detail und Schnittbezeichnungen



"RADIX"

Umnutzung Stadtkirche Klingnau


Safa Coemert · Diplomarbeit 2023 · TEKO Olten

2.6 · Entwurf & Aussenraum · Fassaden


 
 
 



 
 

 



Fassade Nord

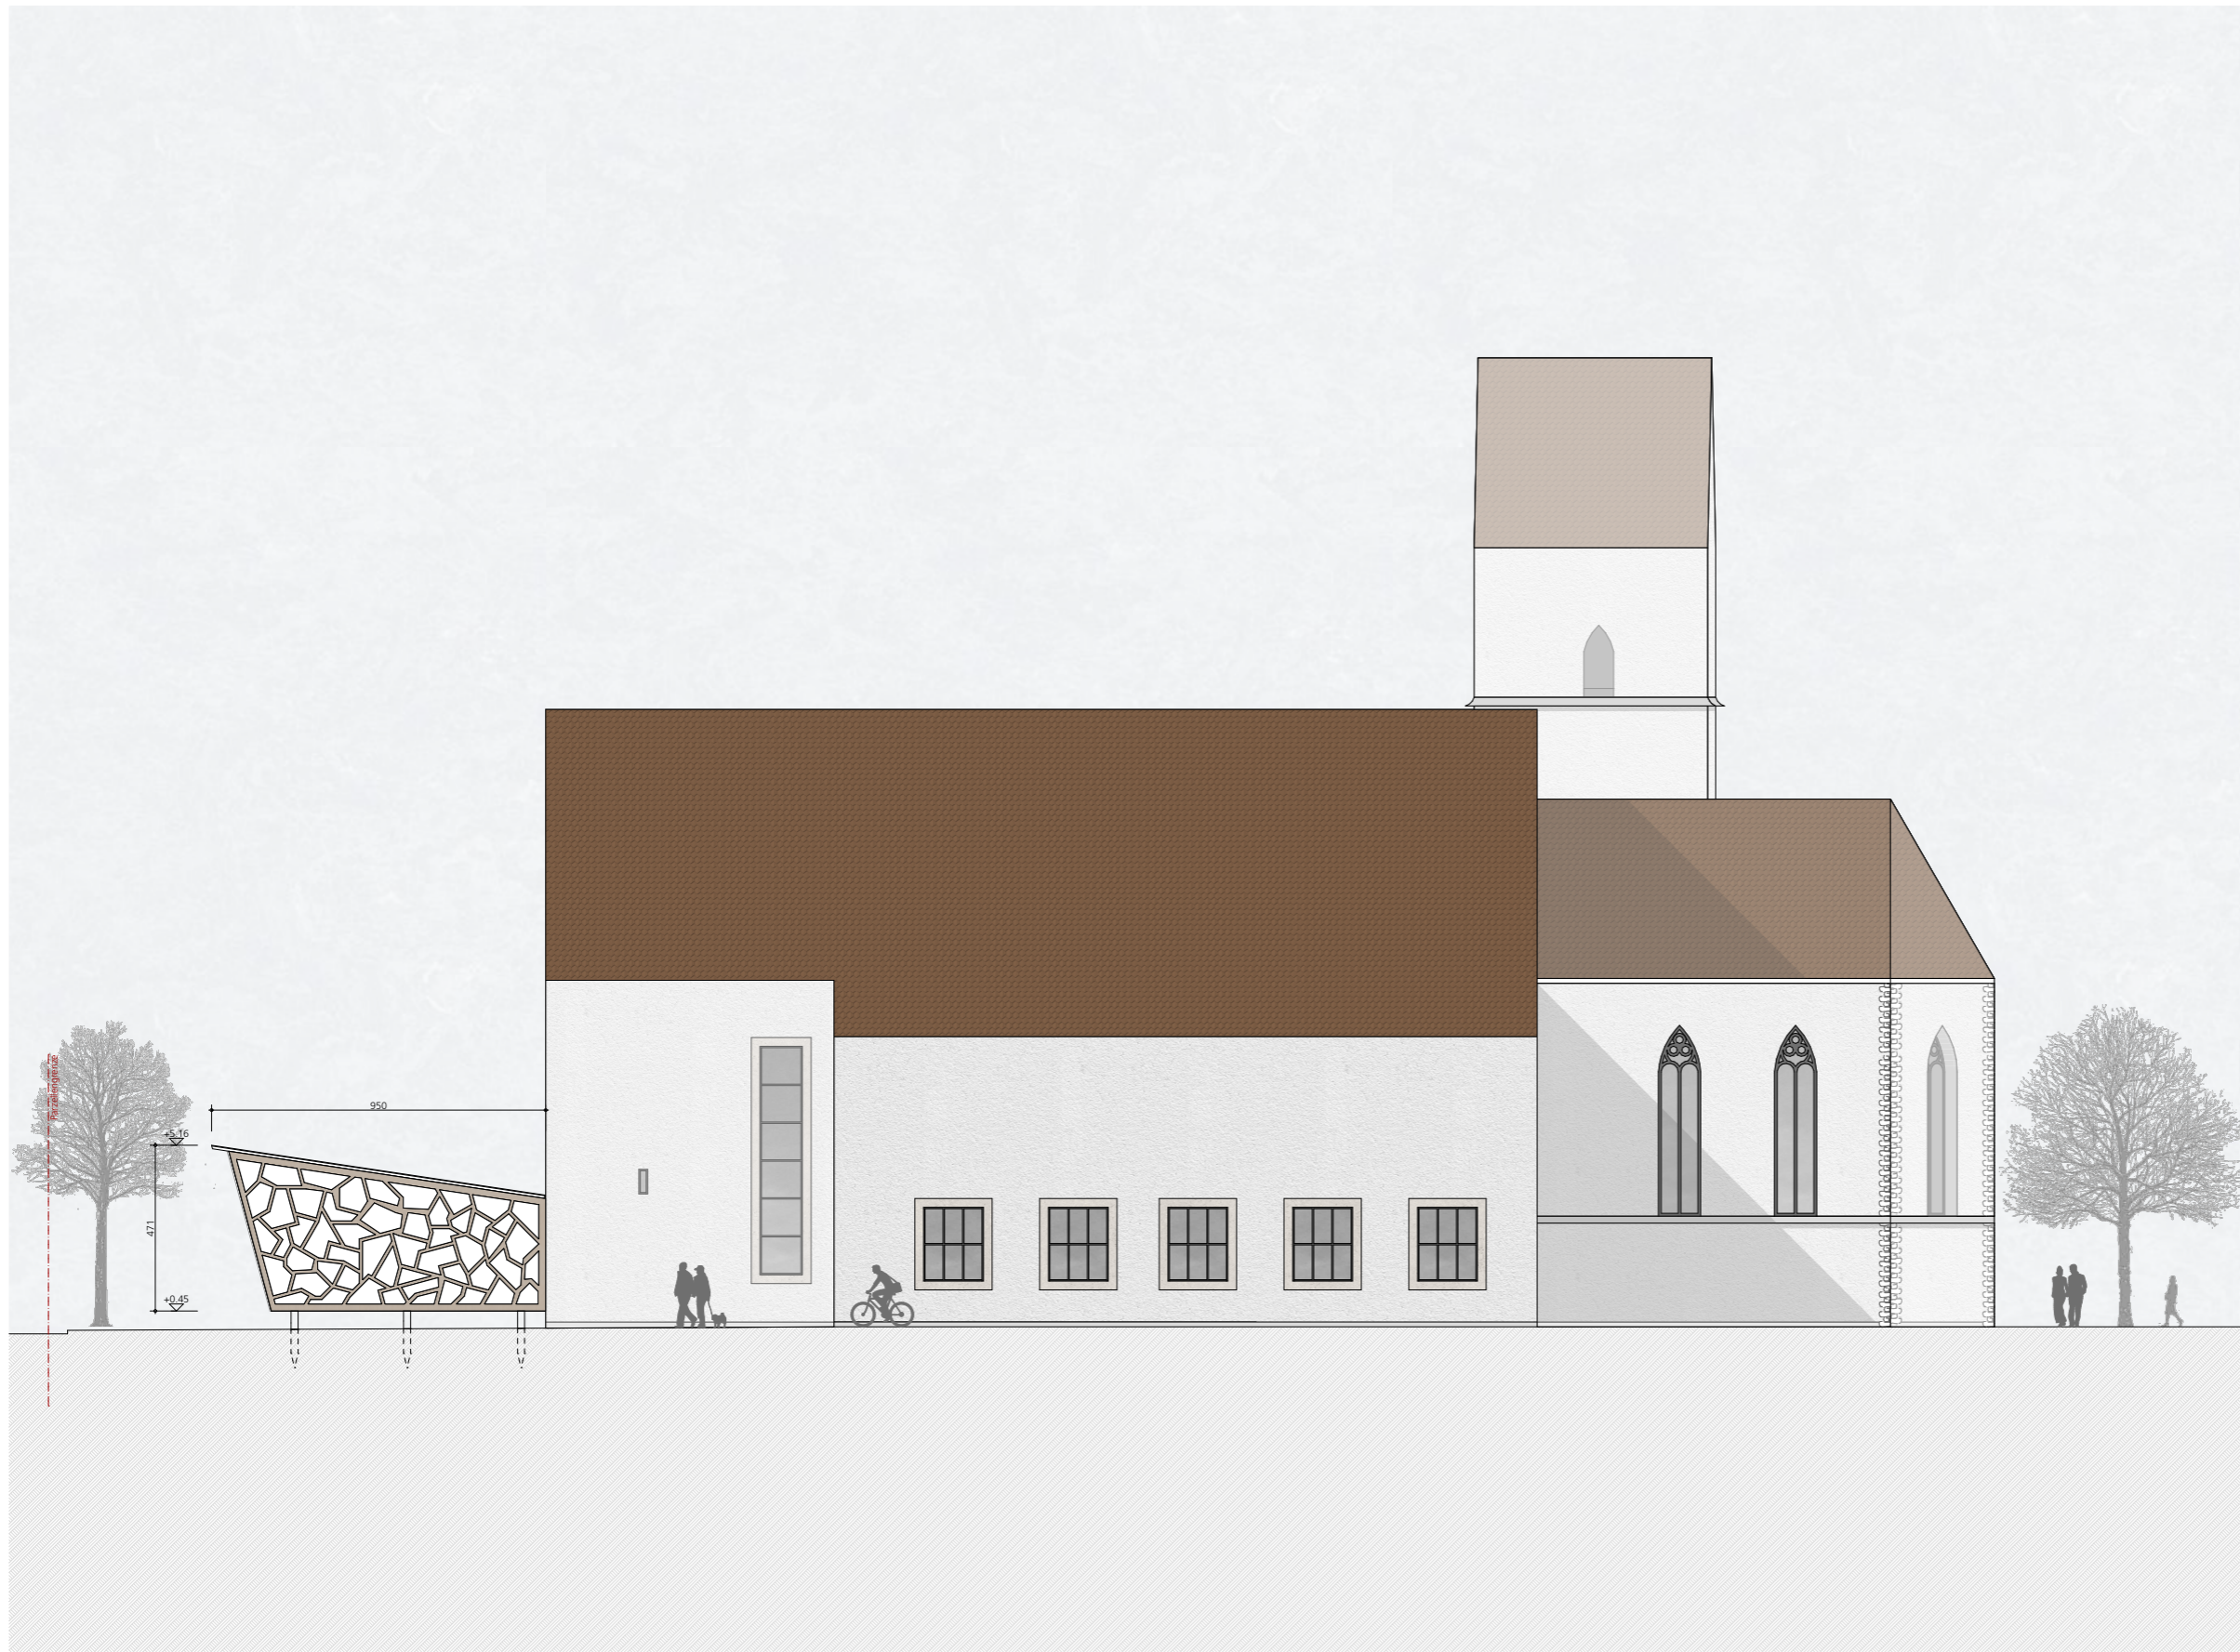1:200

· 25 ·



Legende:

 -  Beton
-  Betonelement
-  Kalksandstein
-  Backstein tragend
-  Backstein nichttragend
-  Bestand
-  Leichtbauwand
-  Dämmung
-  Spezialdämmung
-  Holz
-  Deckenaussparung
-  Sichtbetonfläche
-  +2.68 Kote roh
-  +2.80 Kote fertig

Detail und Schnittbezeichnungen



"RADIX"

Umnutzung Stadtkirche Klingnau


Safa Coemert · Diplomarbeit 2023 · TEKO Olten

2.6 · Entwurf & Aussenraum · Fassaden


Fassade Süd

1:200

· 26 ·

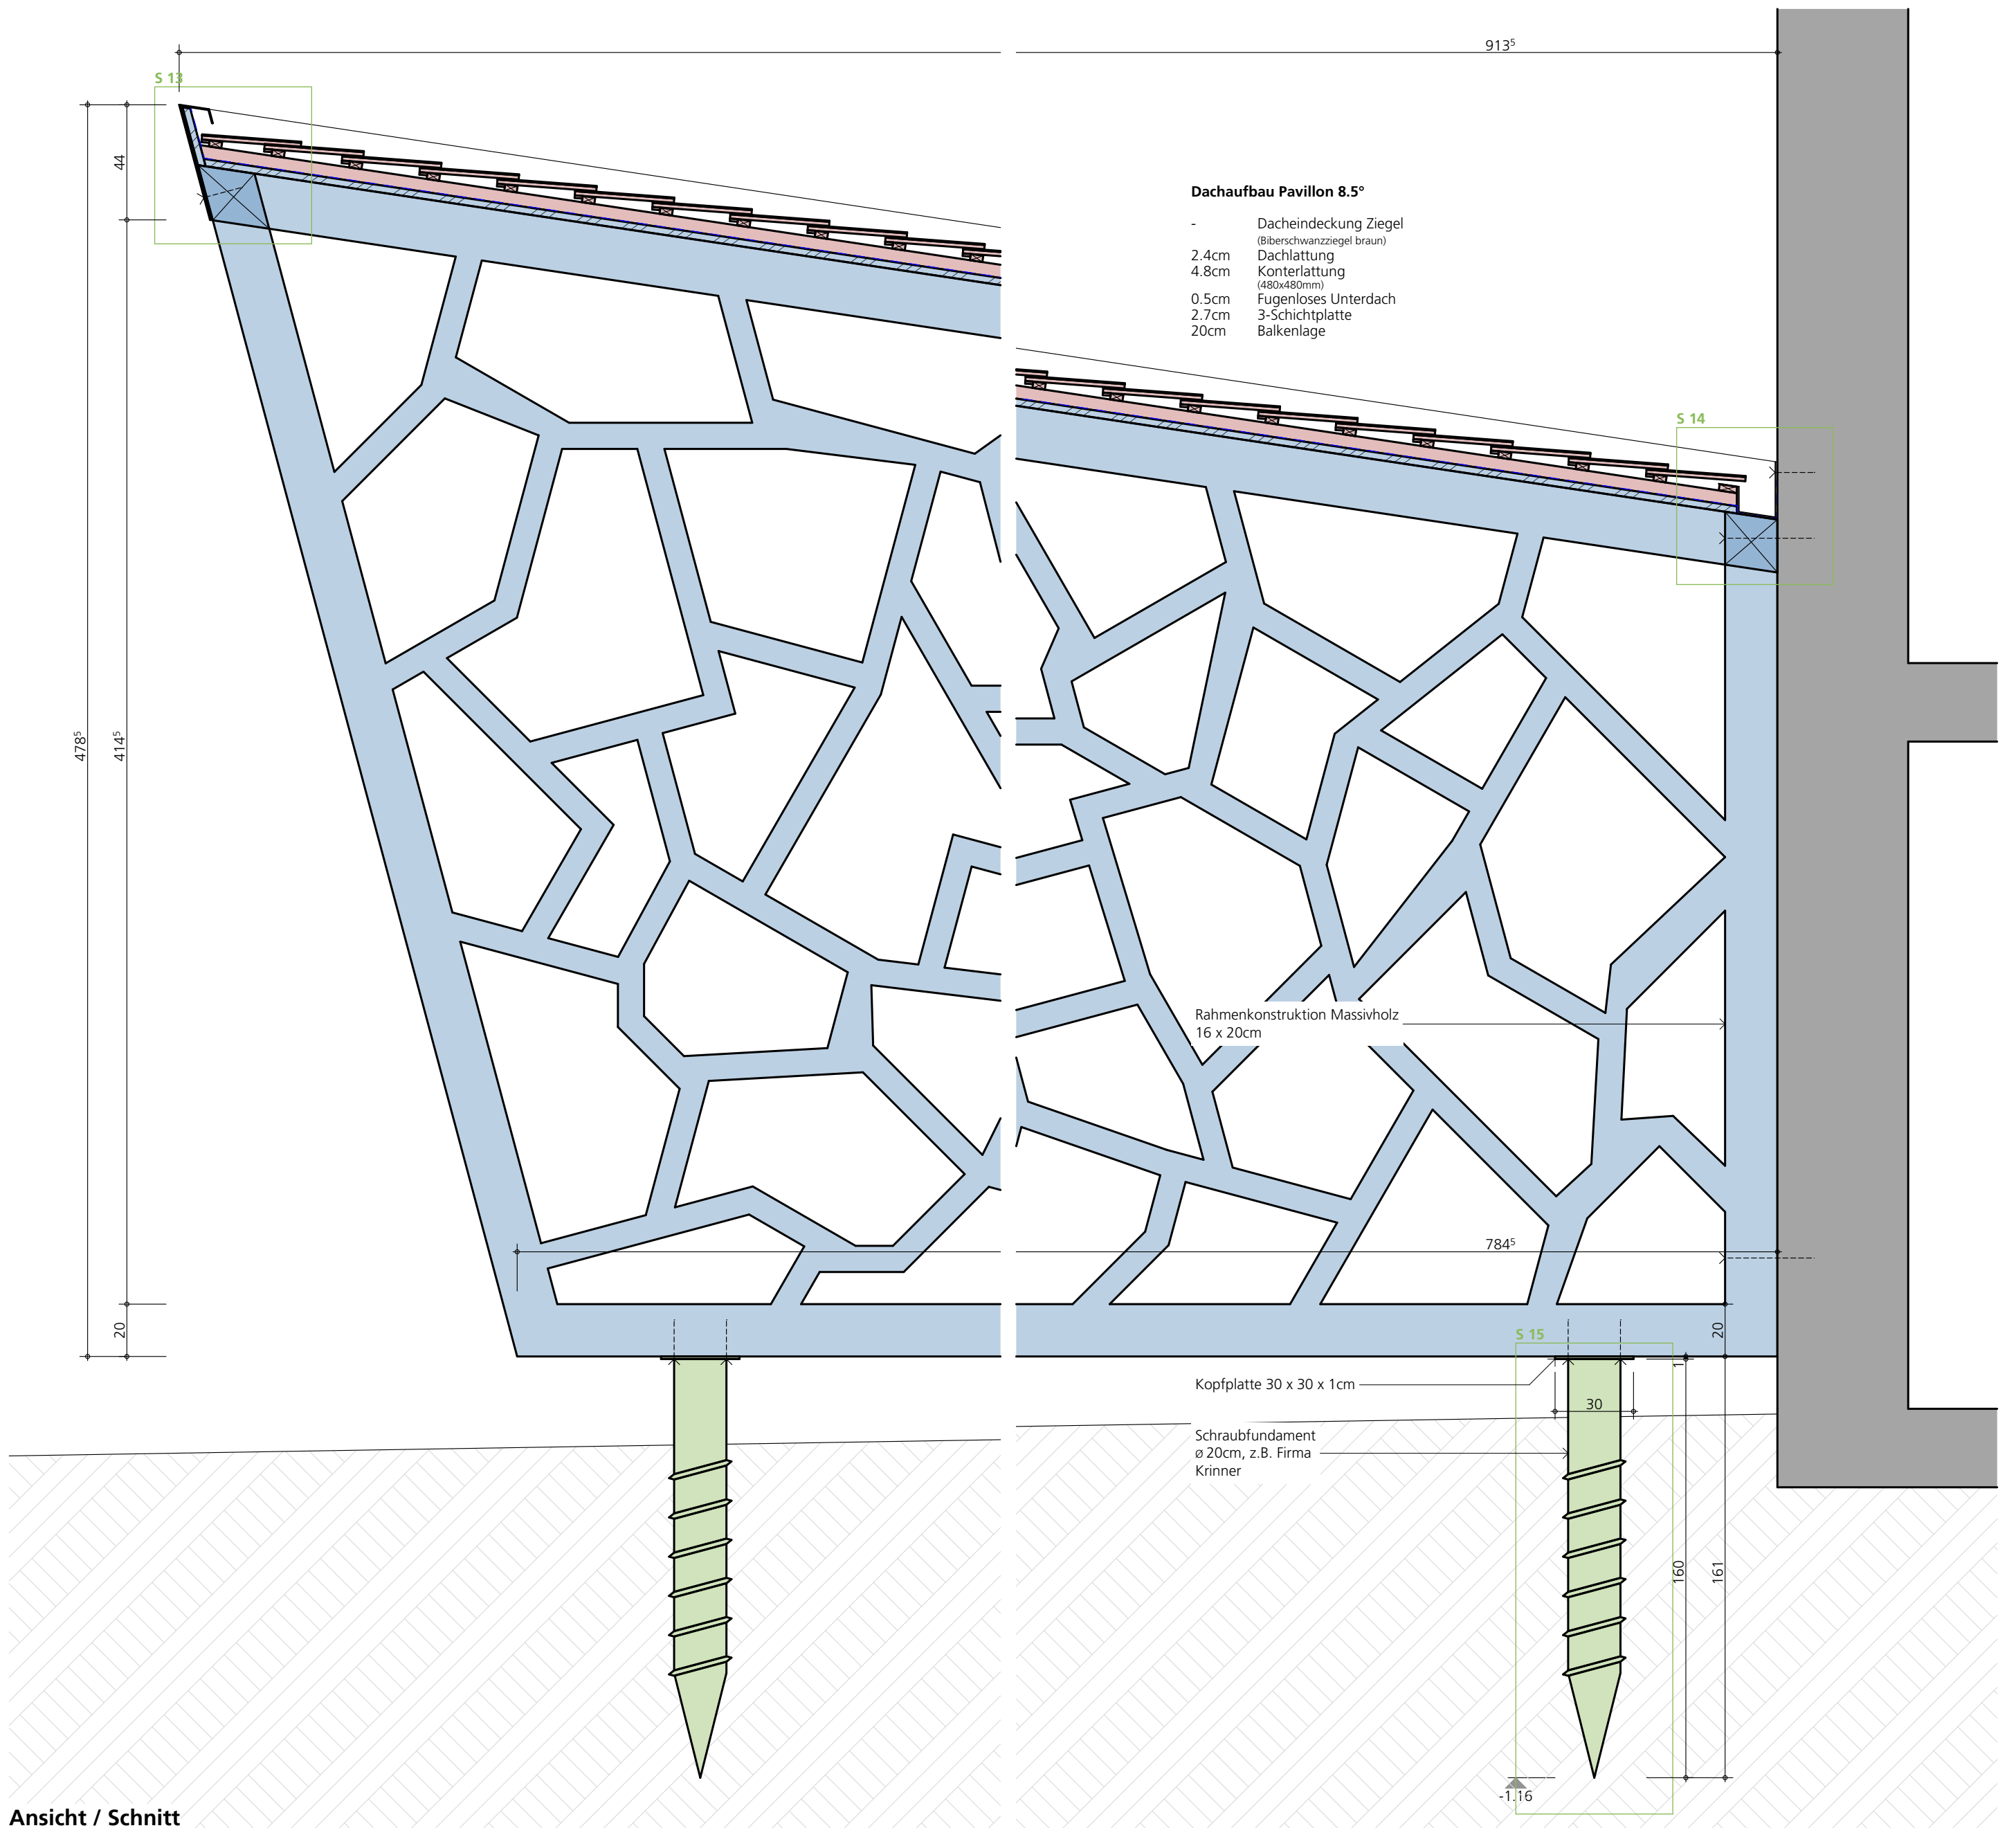

Ansicht / Schnitt

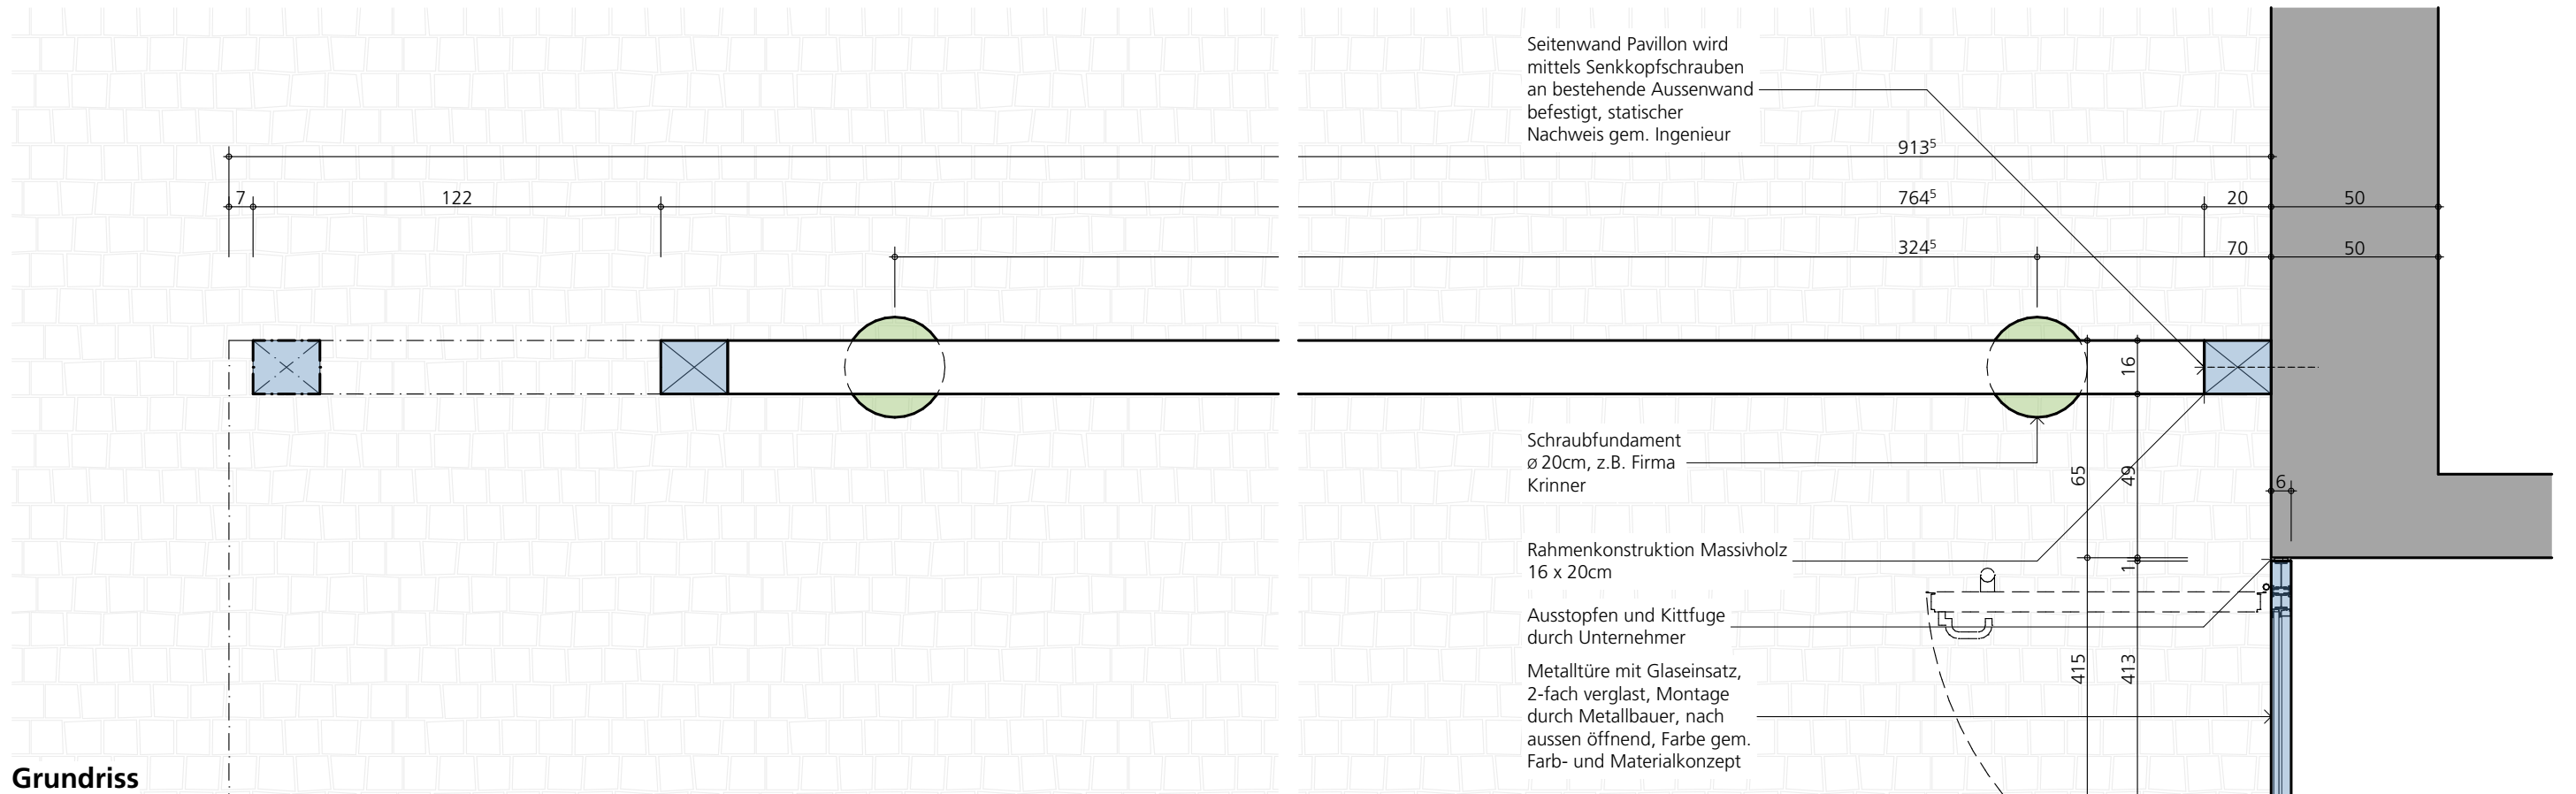

Grundriss


Legende:

- | | | |
|--|--|---|
| <ul style="list-style-type: none"> ☒ Beton ▨ Betonelement ▧ Kalksandstein ▩ Backstein tragend ▪ Backstein nichttragend ■ Bestand | <ul style="list-style-type: none"> □ Leichtbauwand ▨ Dämmung ▧ Spezialdämmung ▩ Holz ▪ Deckenaussparung ▶ Sichtbetonfläche | <ul style="list-style-type: none"> +2.68 Kote roh +2.80 Kote fertig ■ Phase 1 ■ Phase 2 ■ Phase 3 ■ Phase 4 |
|--|--|---|

Detail und Schnittbezeichnungen

- S 12 G 12 A

"RADIX"

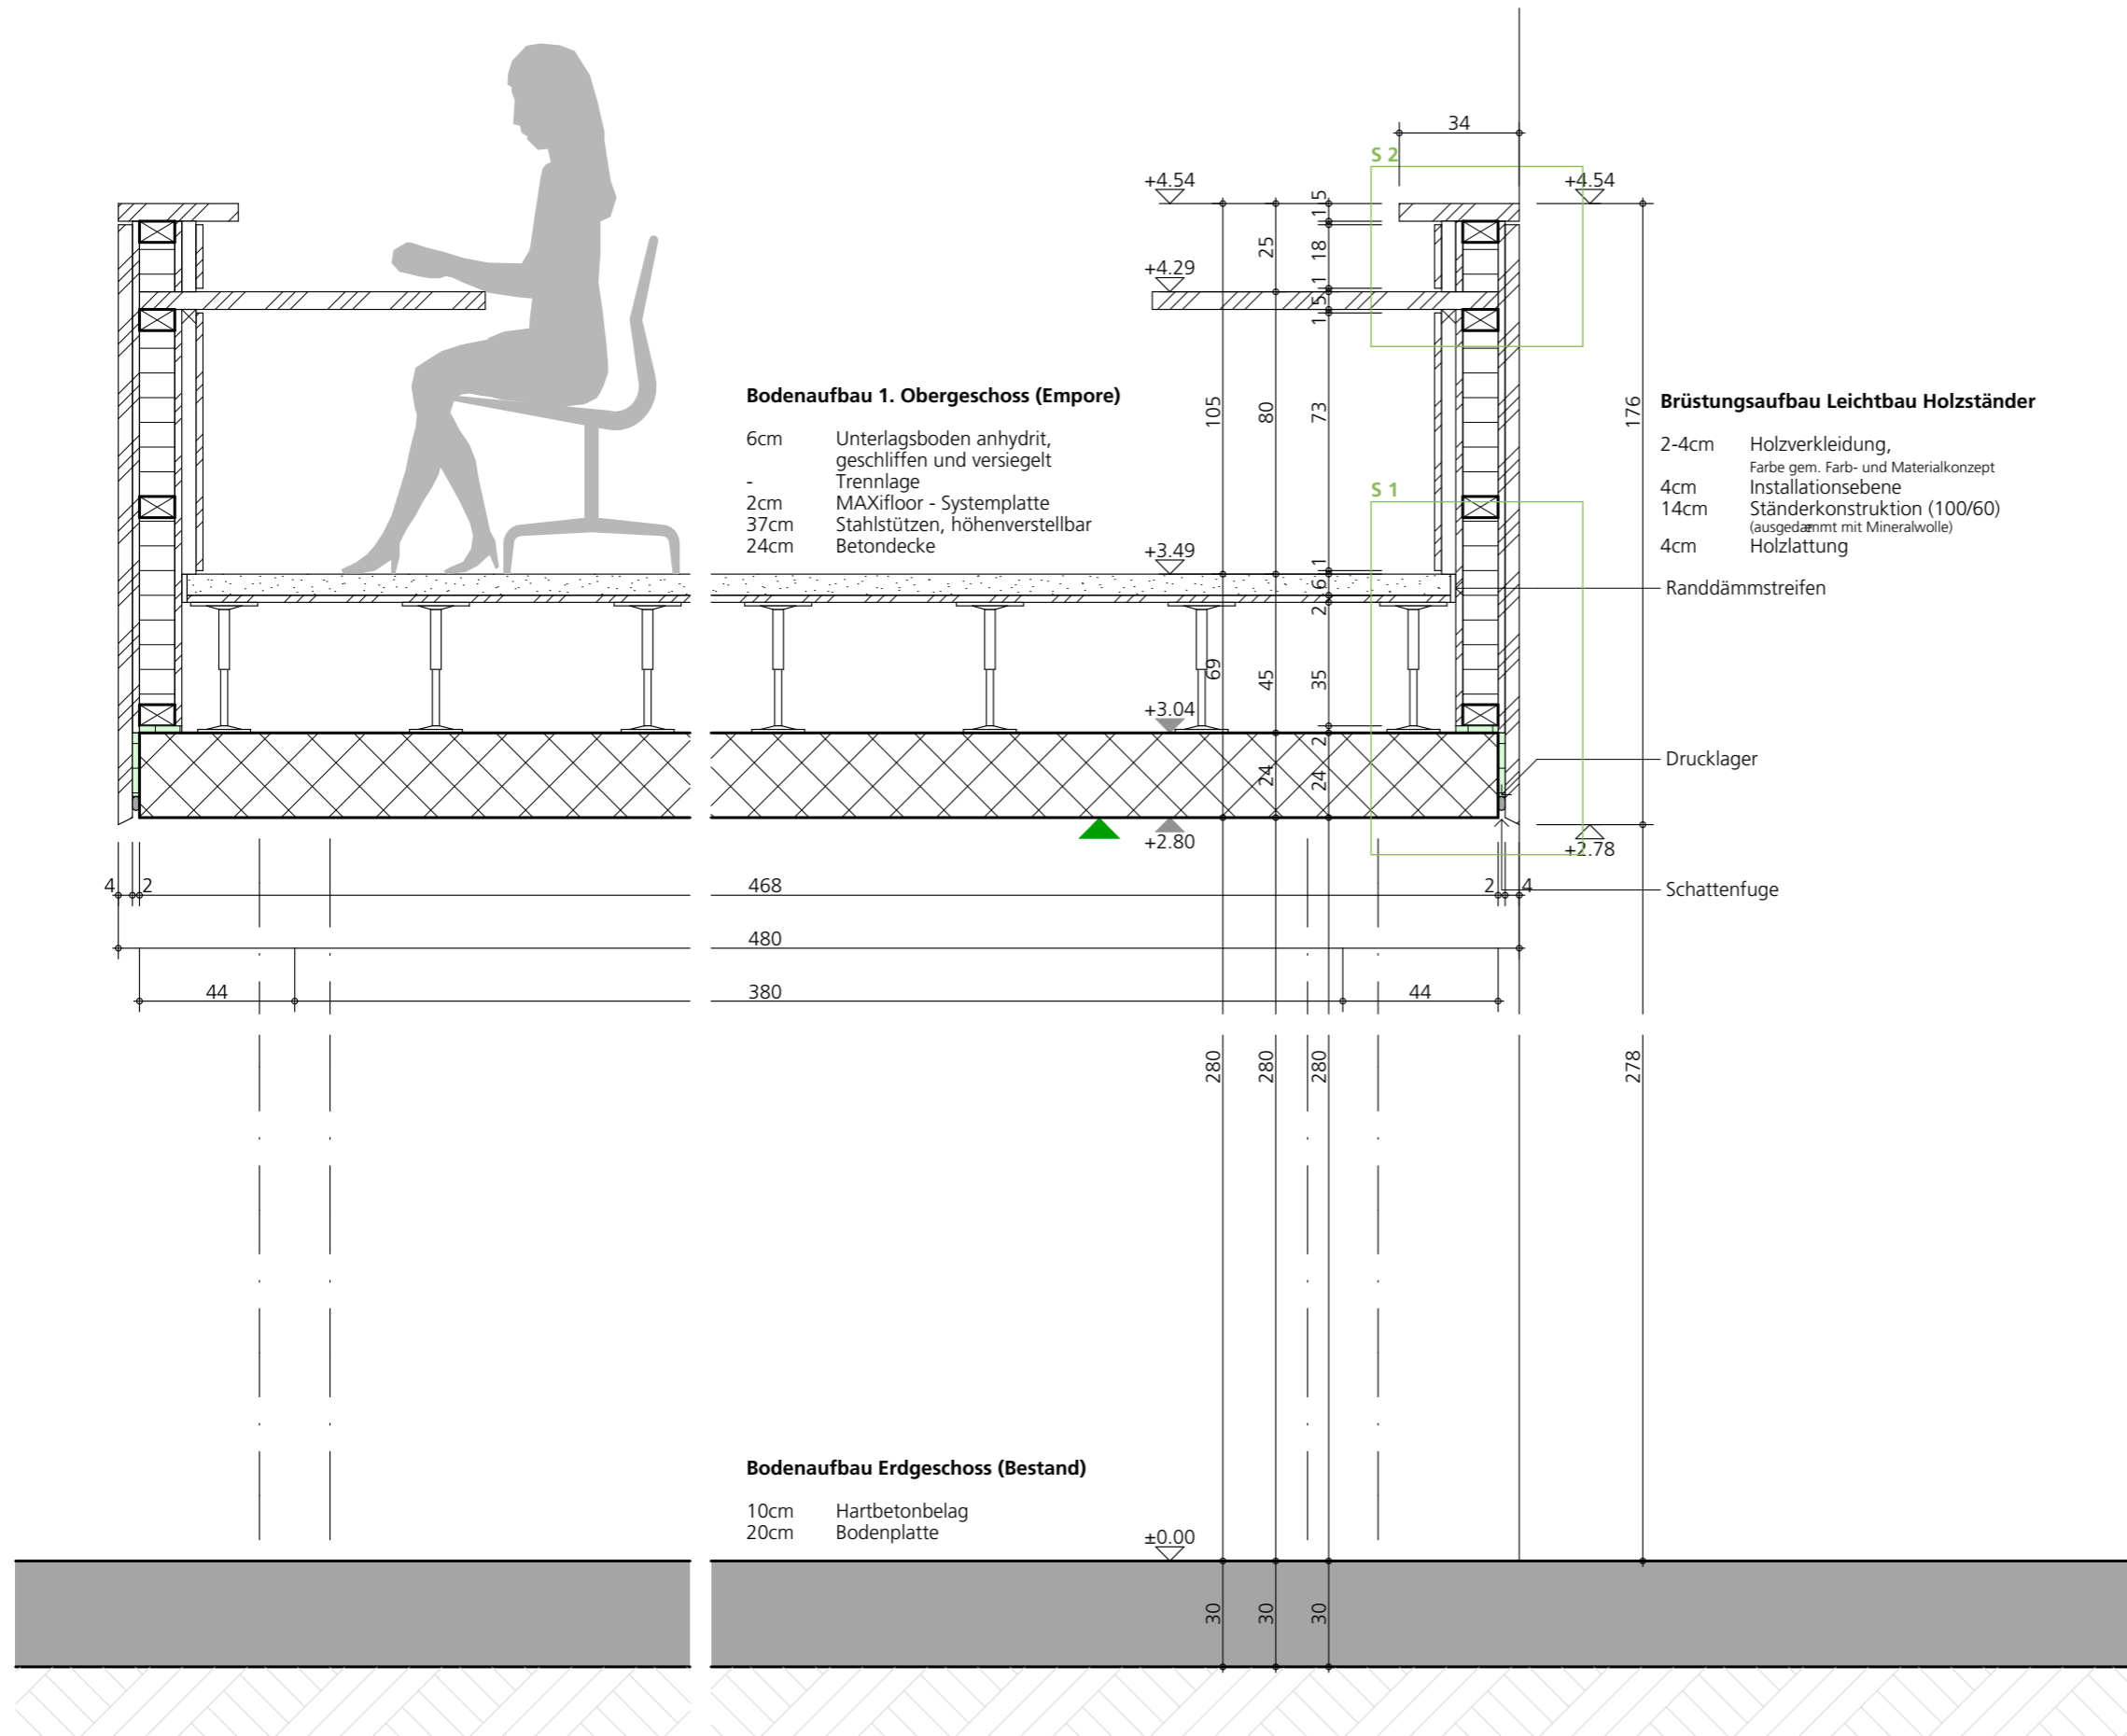

"RADIX"

Umnutzung Stadtkirche Klingnau


Safa Coemert · Diplomarbeit 2023 · TEKO Olten

4.2.1 · Konstruktion · Pläne 1:20

Schnitt A

1:20

· 36 ·

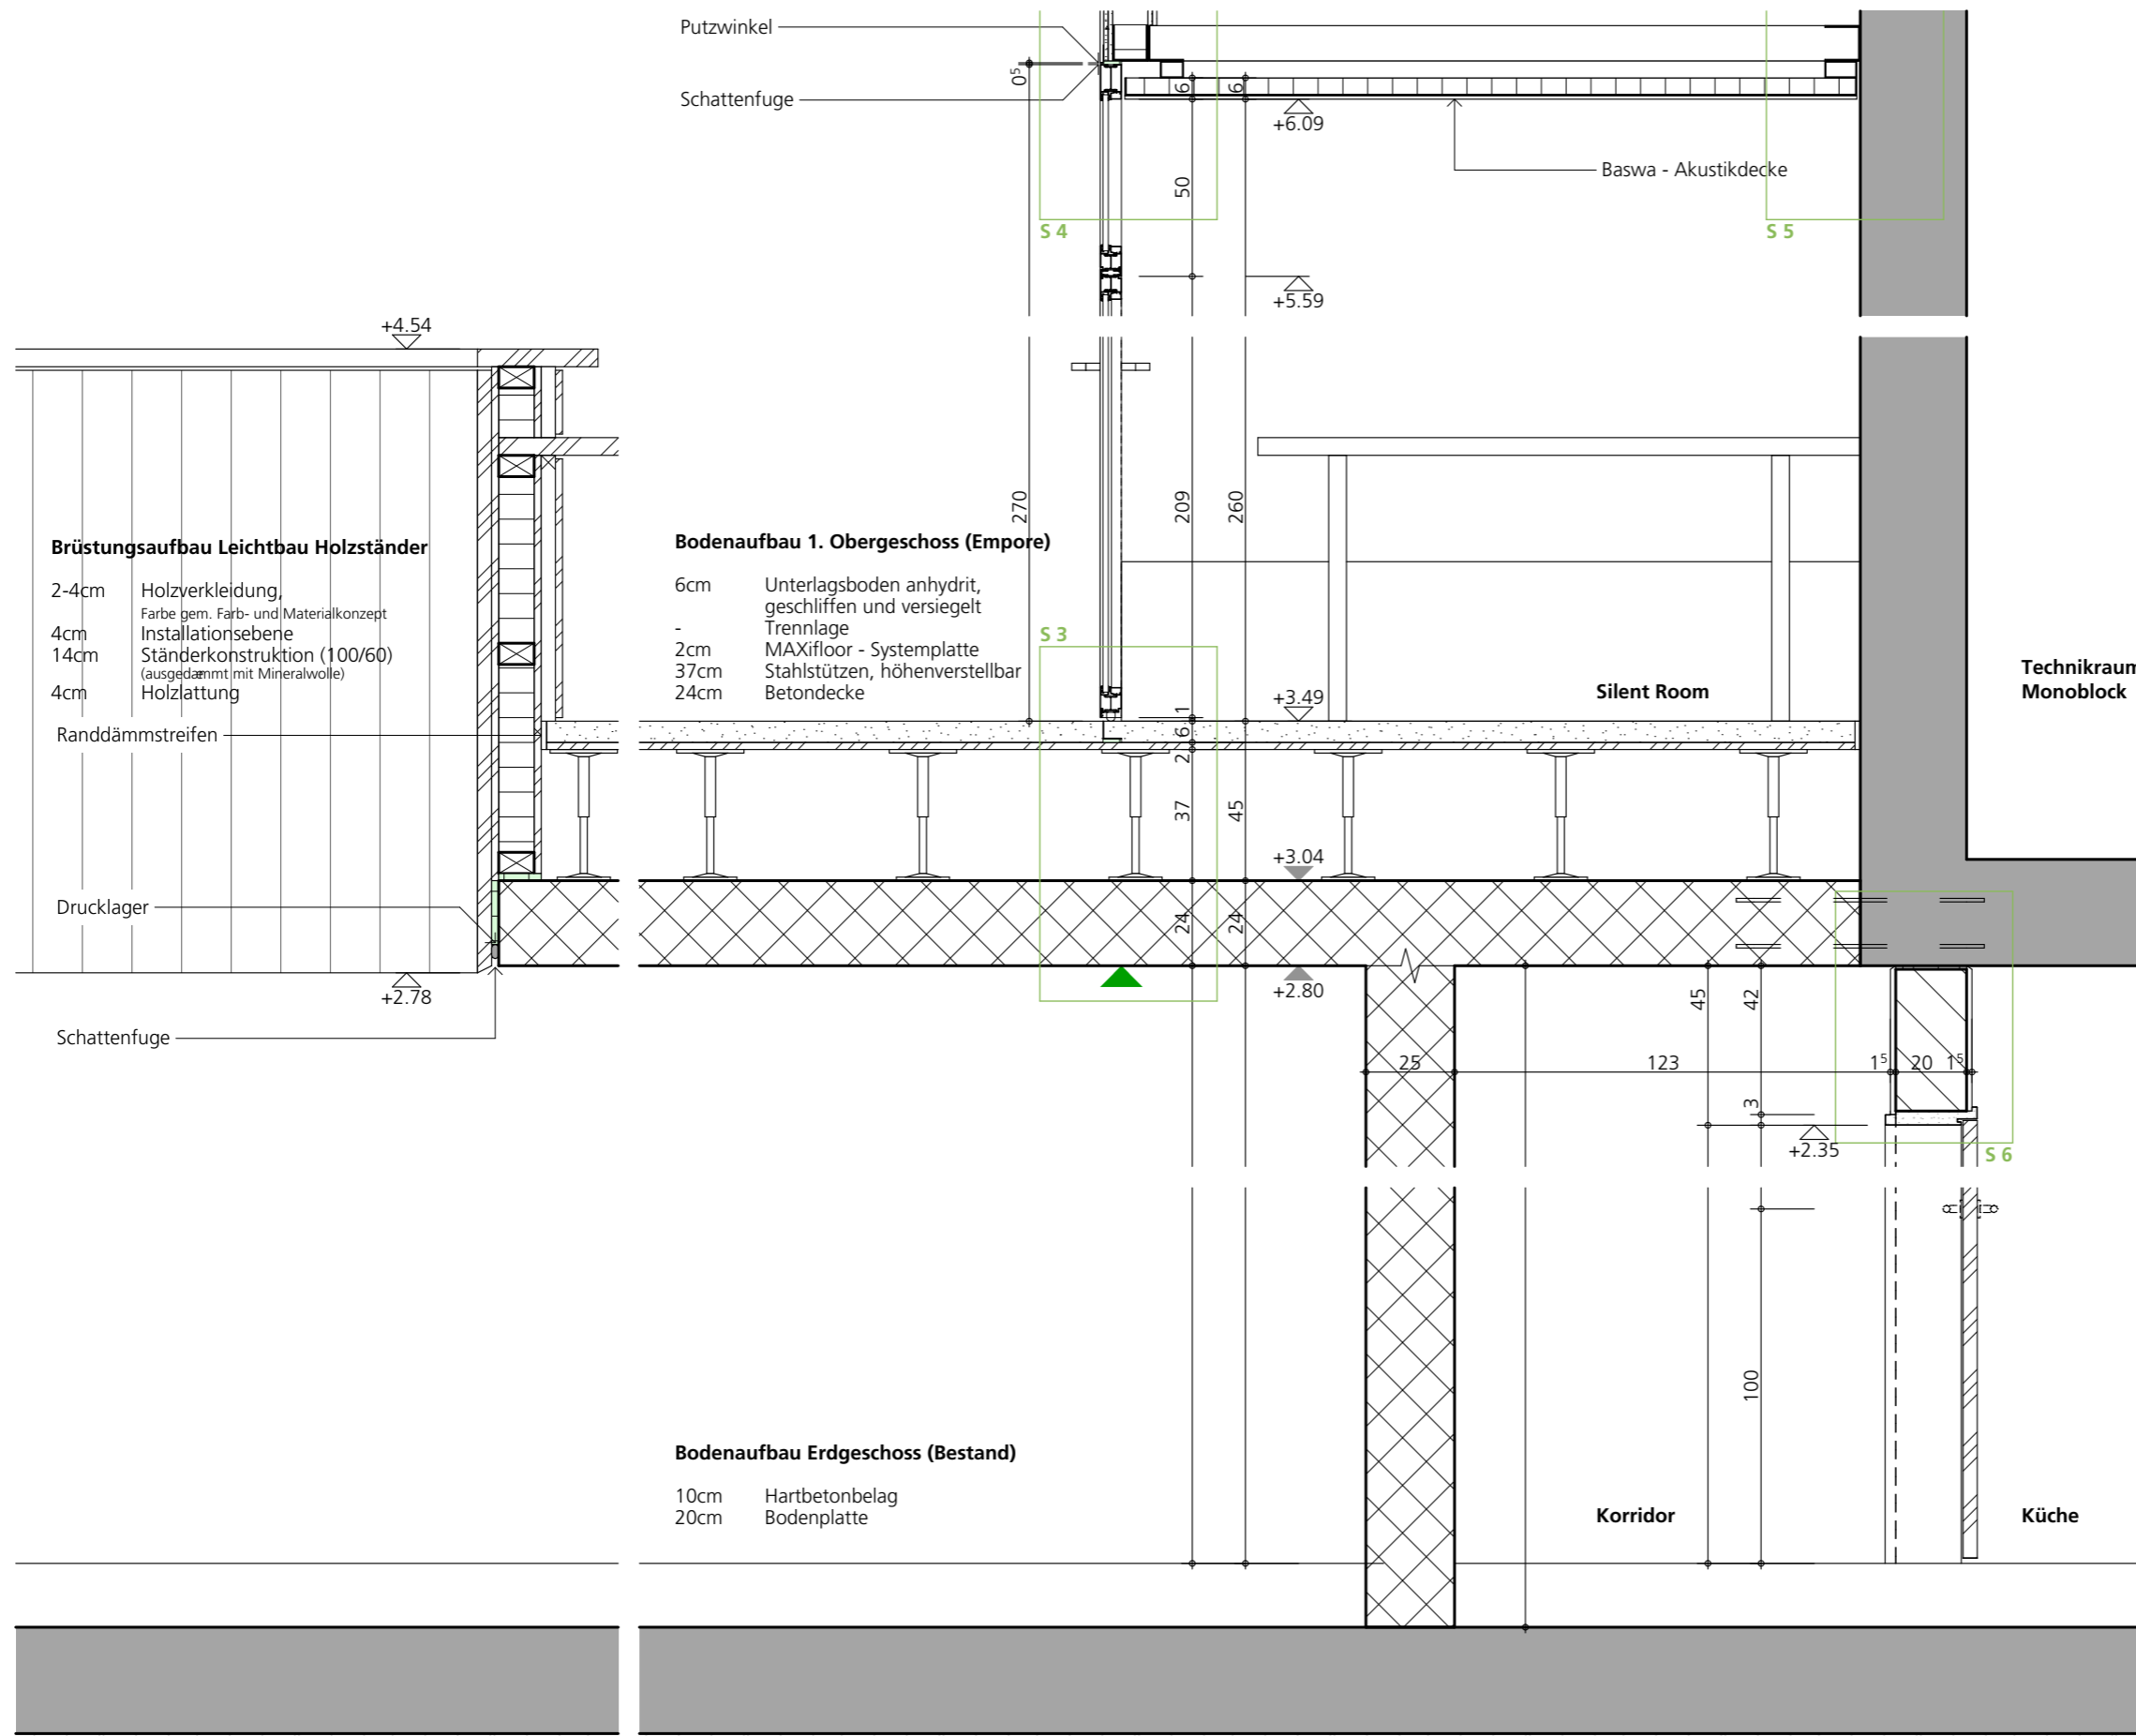

"RADIX"

Umnutzung Stadtkirche Klingnau


Safa Coemert · Diplomarbeit 2023 · TEKO Olten

4.2.2 · Konstruktion · Pläne 1:20

Schnitt B

1:20

· 37 ·

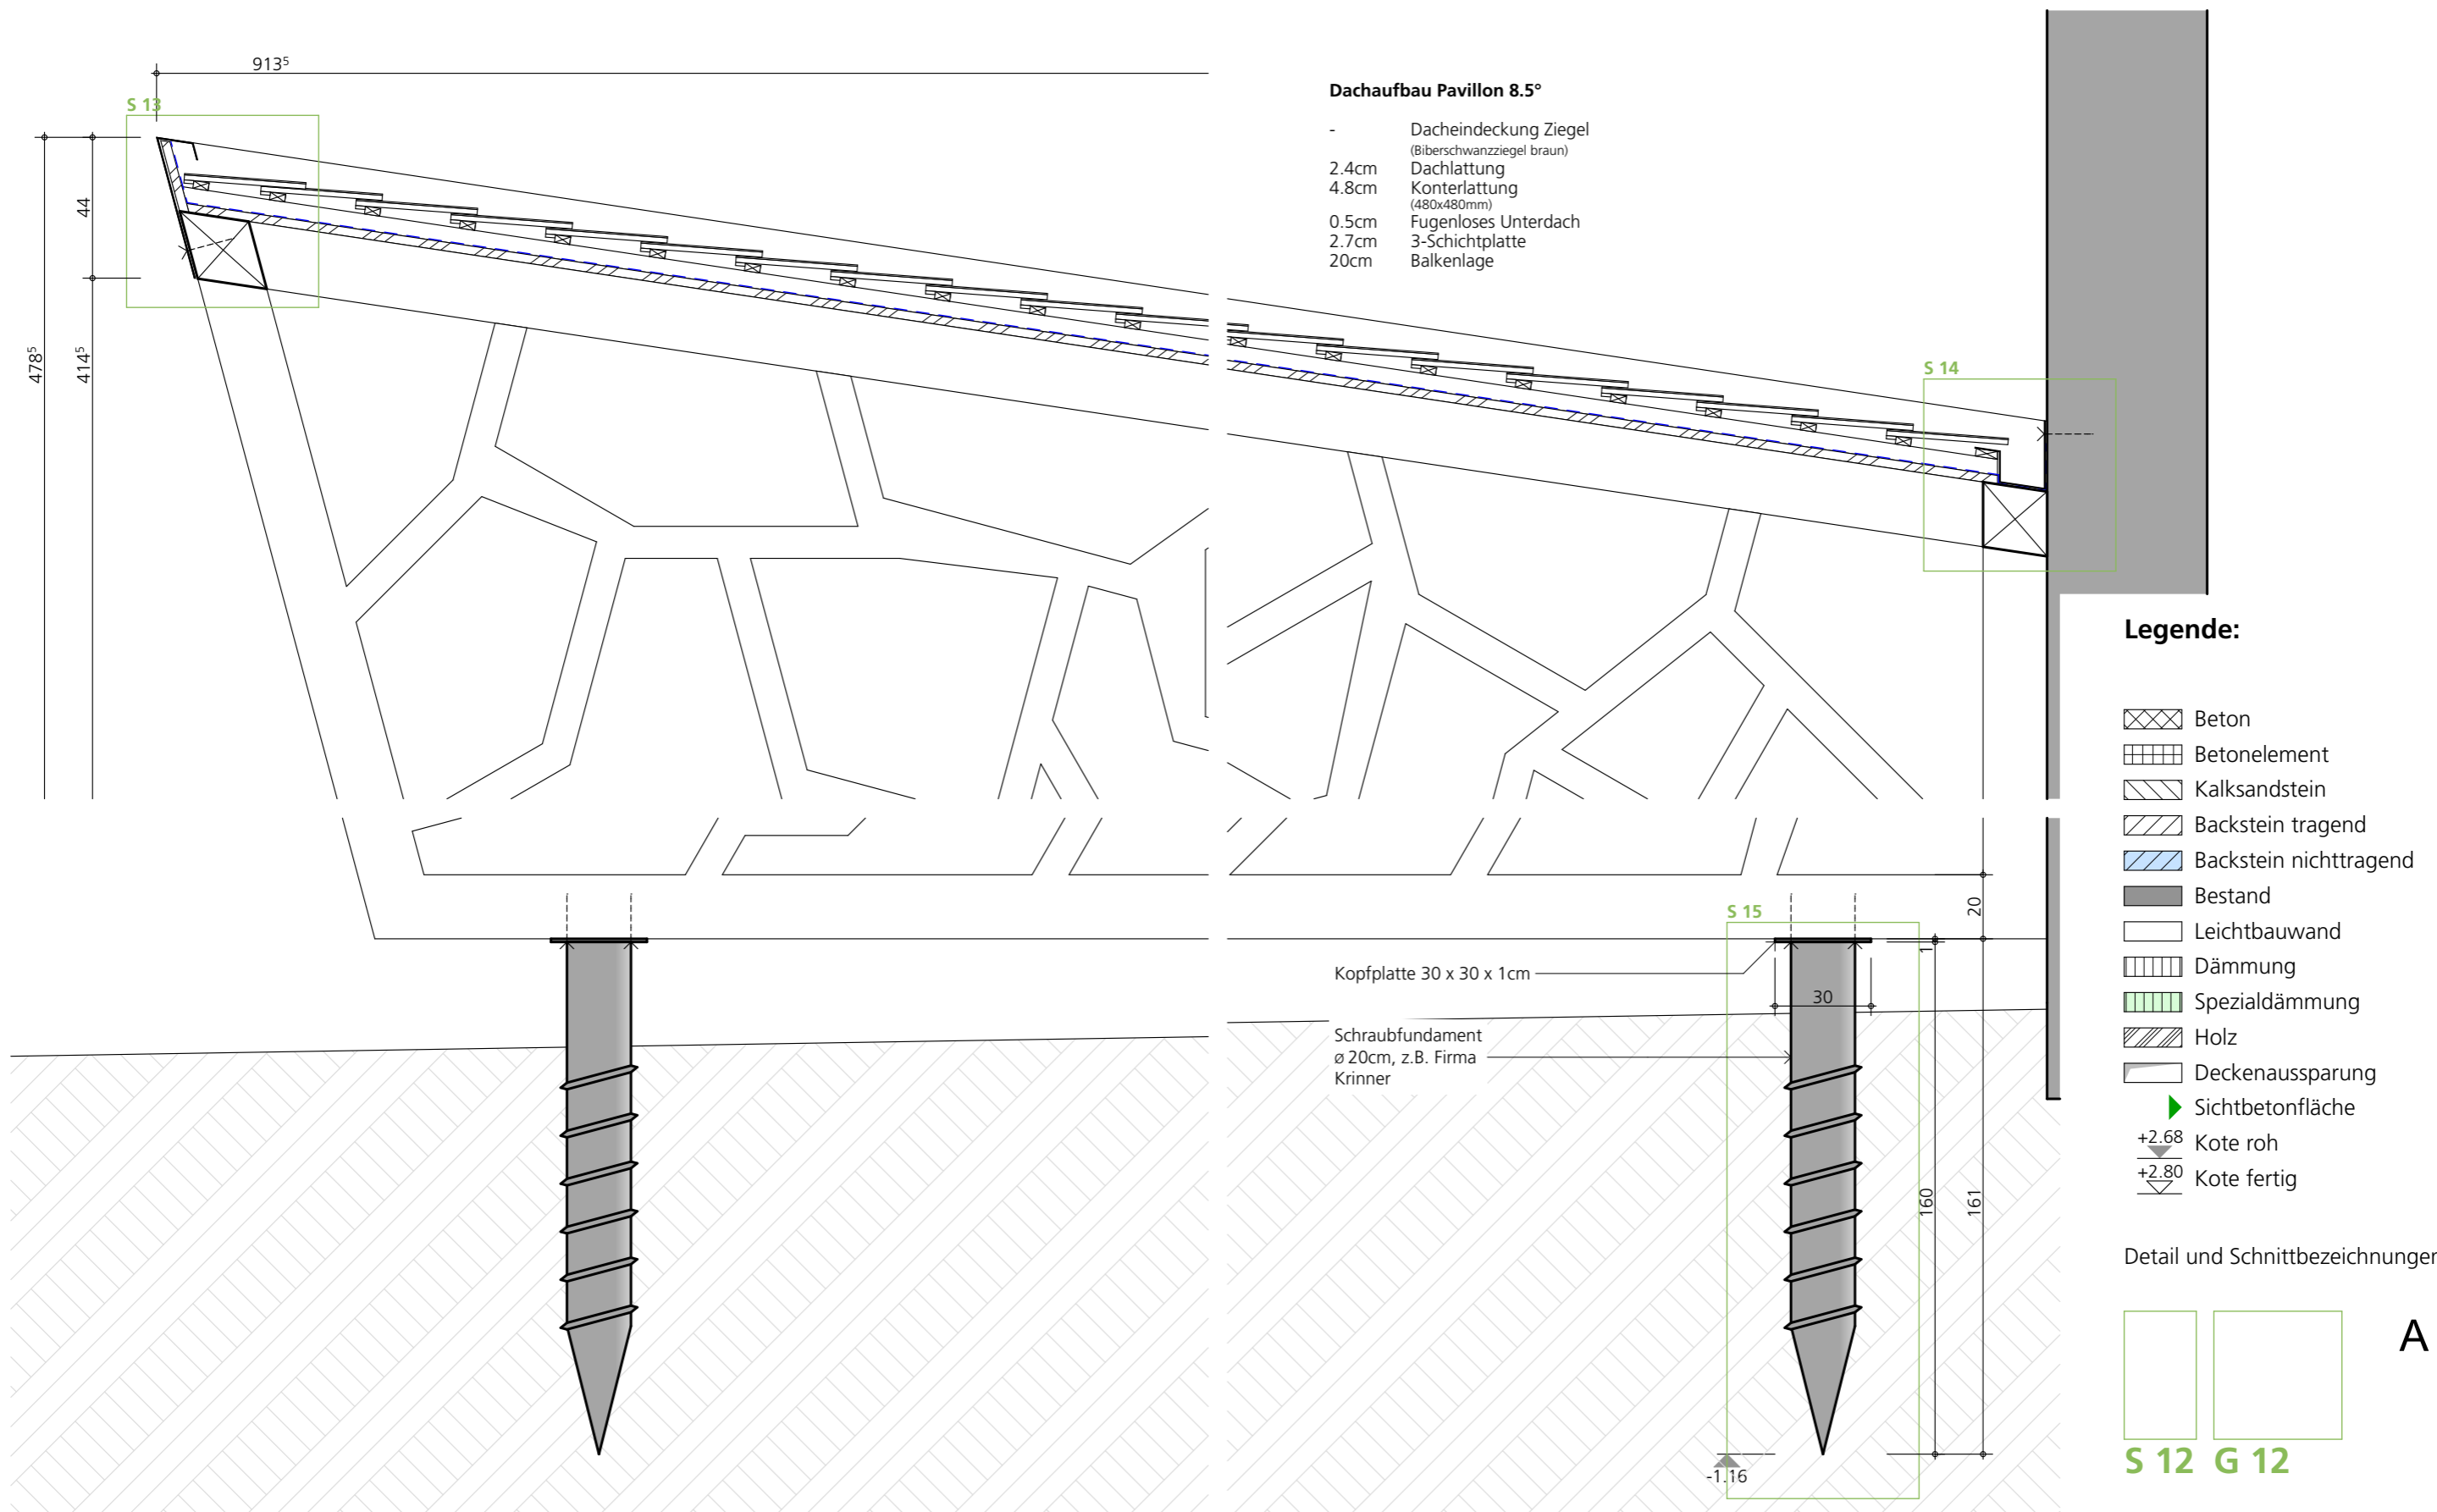

"RADIX"

Umnutzung Stadtkirche Klingnau


Safa Coemert · Diplomarbeit 2023 · TEKO Olten

4.2.3 · Konstruktion · Pläne 1:20


Schnitt 2

1:20

· 38 ·

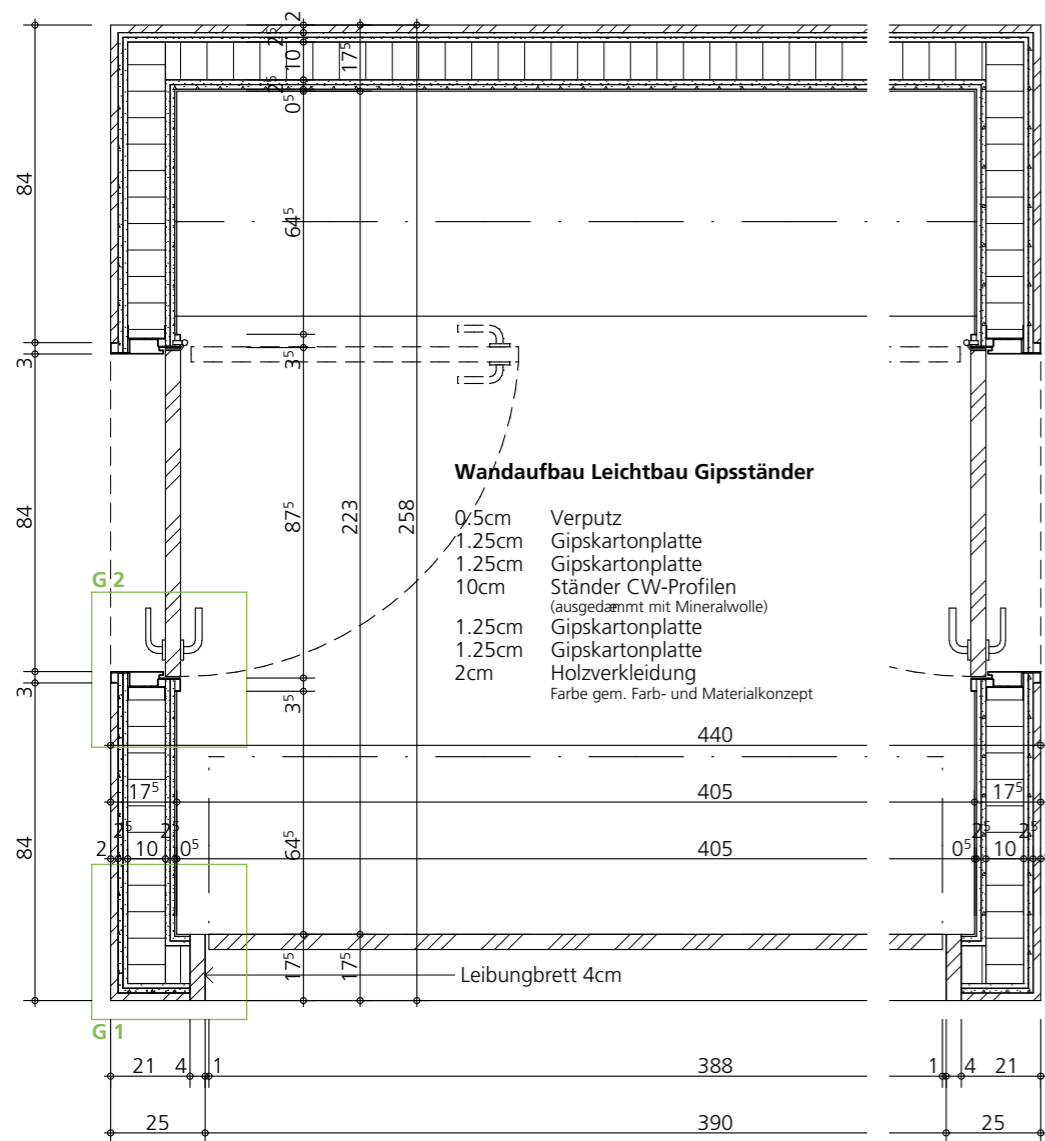

Grundriss

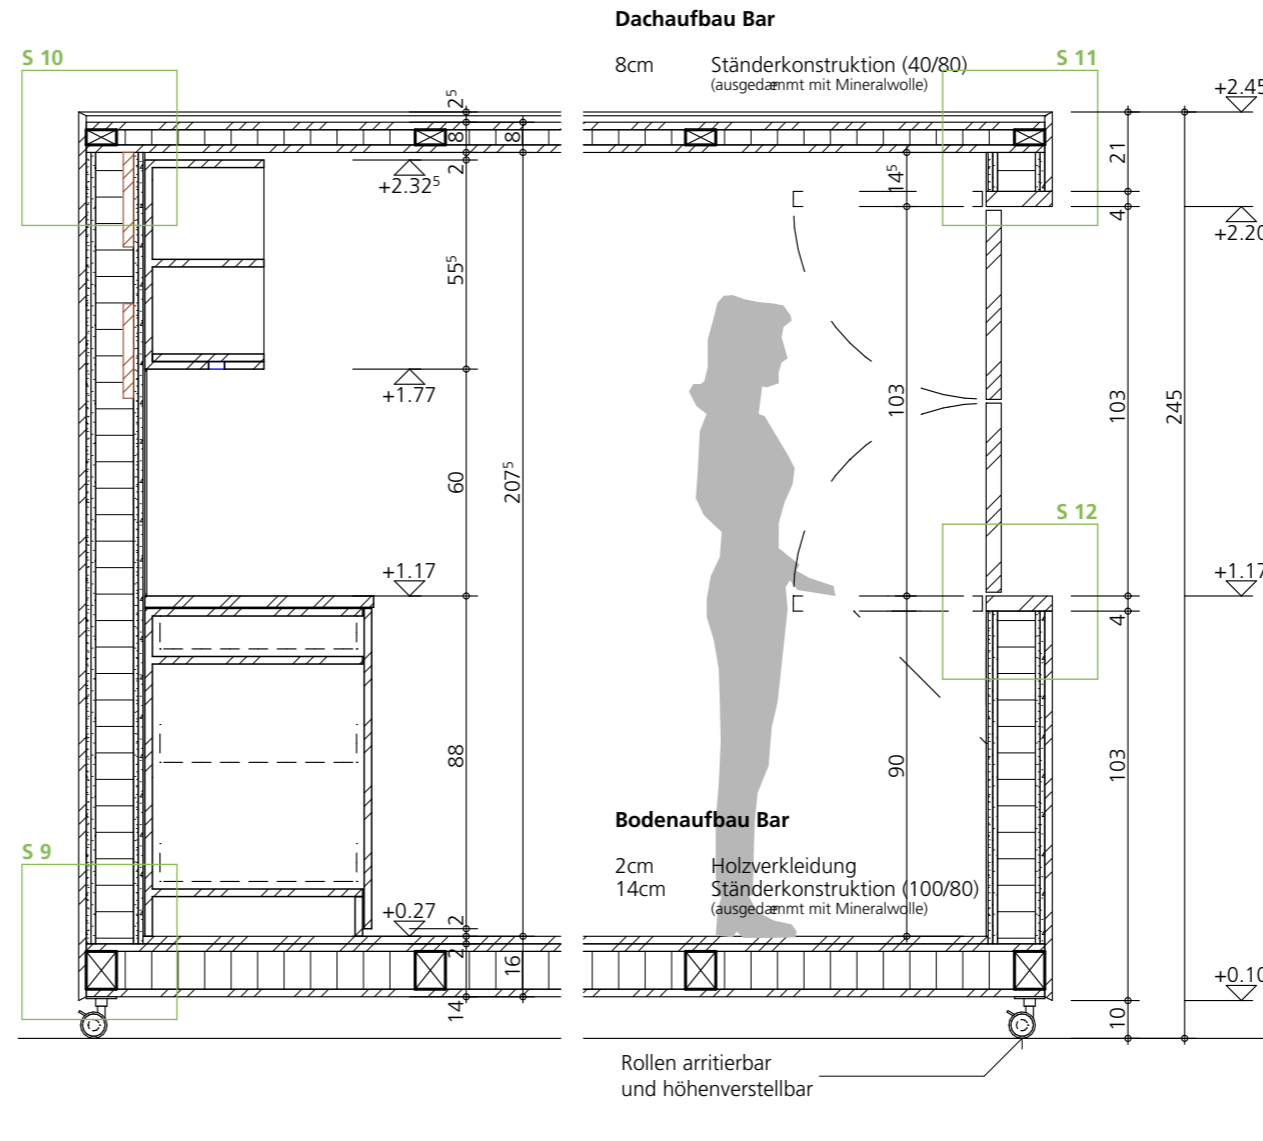


Schnitt

Legende:

- Beton
- Betonelement
- Kalksandstein
- Backstein tragend
- Backstein nichttragend
- Bestand
- Leichtbauwand
- Dämmung
- Spezialdämmung
- Holz
- Deckenaussparung
- Sichtbetonfläche
- +2.68 Kote roh
- +2.80 Kote fertig

Detail und Schnittbezeichnungen

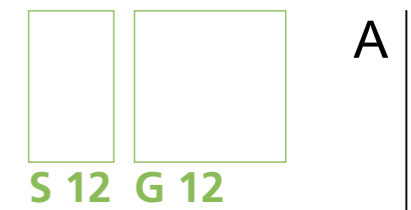

"RADIX"

Umnutzung Stadtkirche Klingnau

Safa Coemert · Diplomarbeit 2023 · TEKO Olten

4.2.4 · Konstruktion · Pläne 1:20

Bar modul

1:20

· 39 ·

ad radices..