



Legende:


	Bestehend		Backstein neu		Naturstein
	Abbruch		Gips neu		Schaumbeton
	Dämmung neu		Holzwerkstoff		Estrich

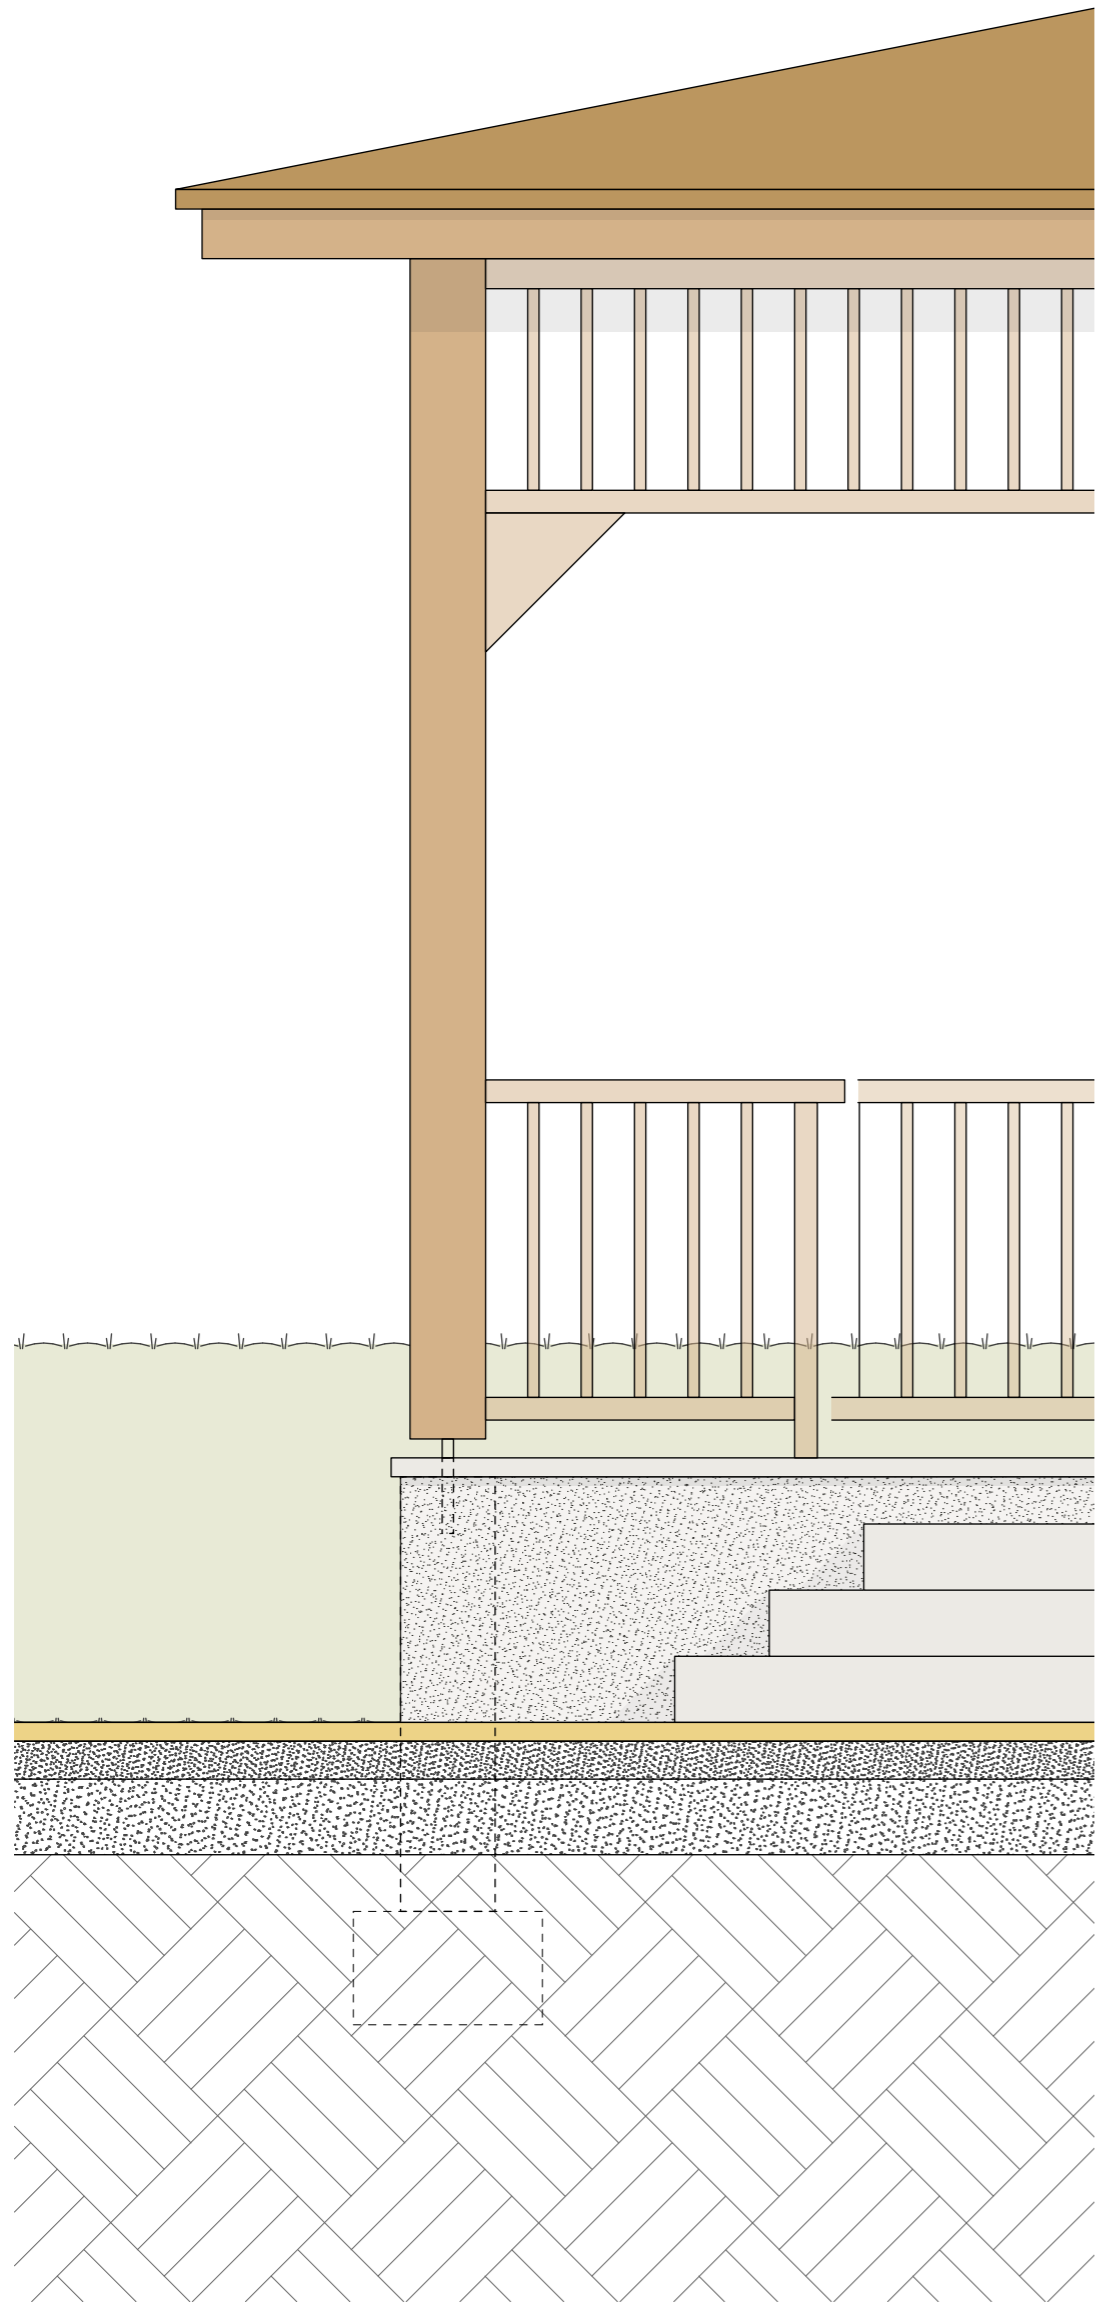

Ansicht

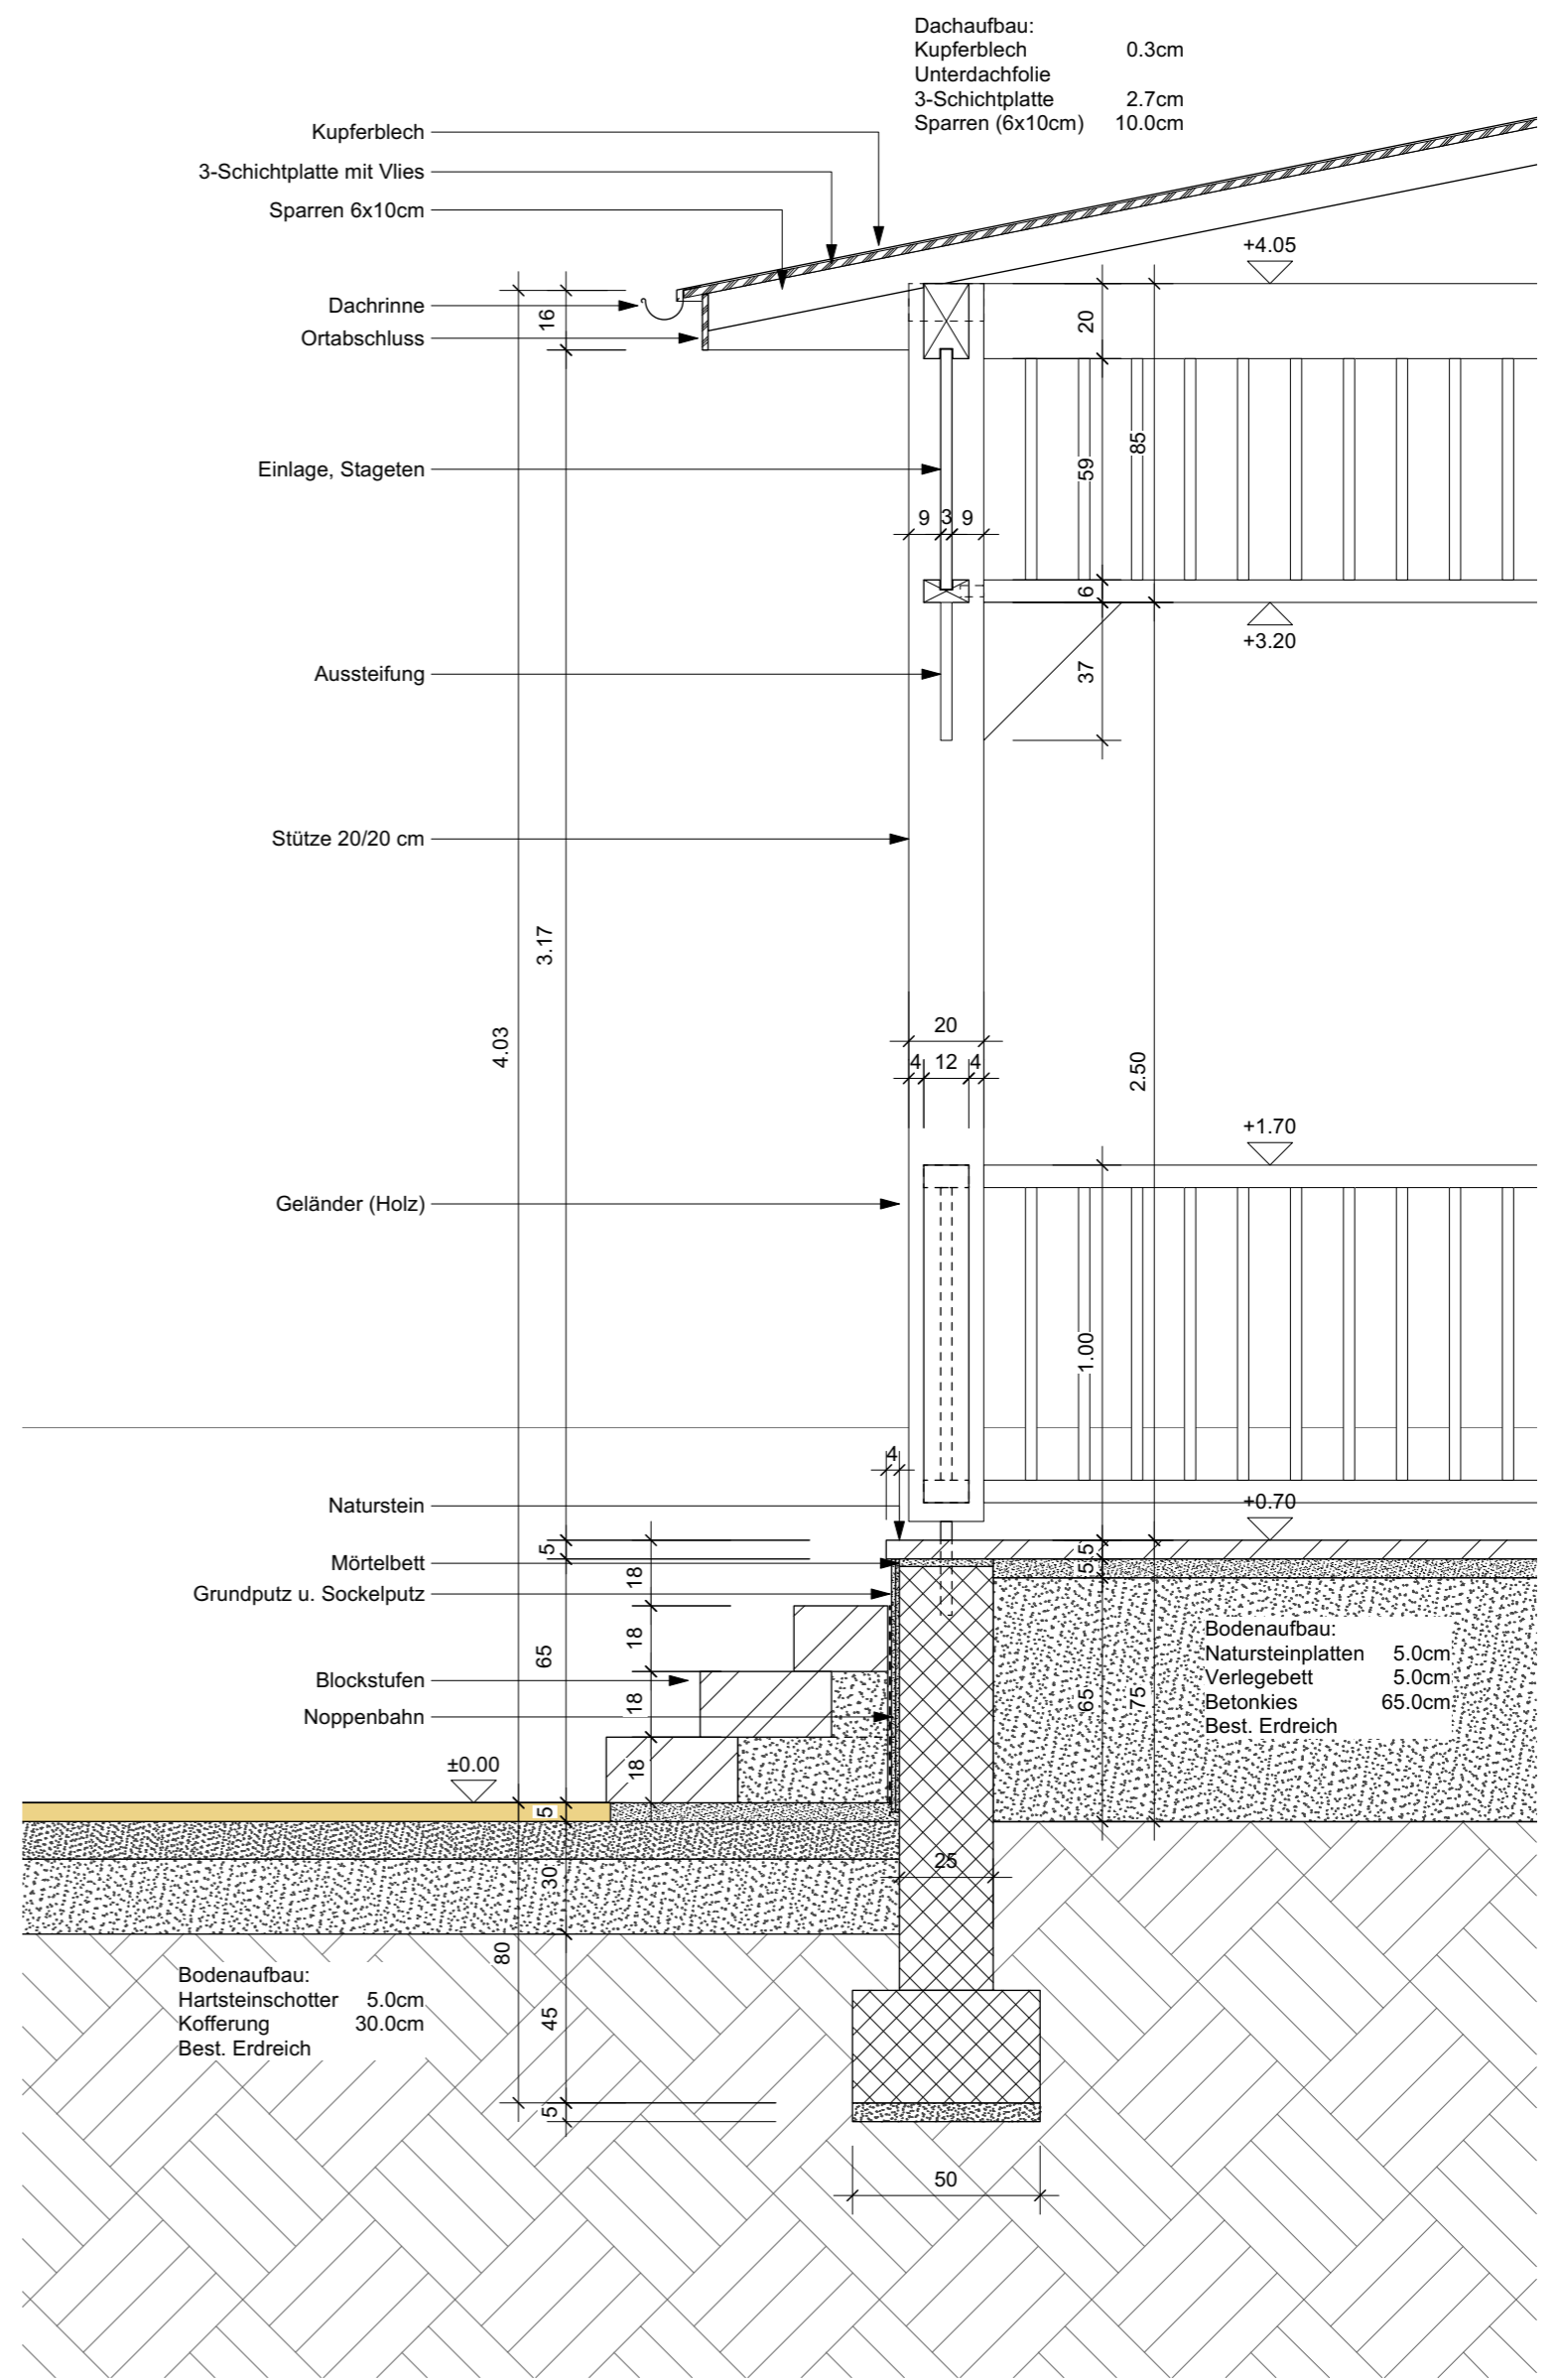

Schnitt

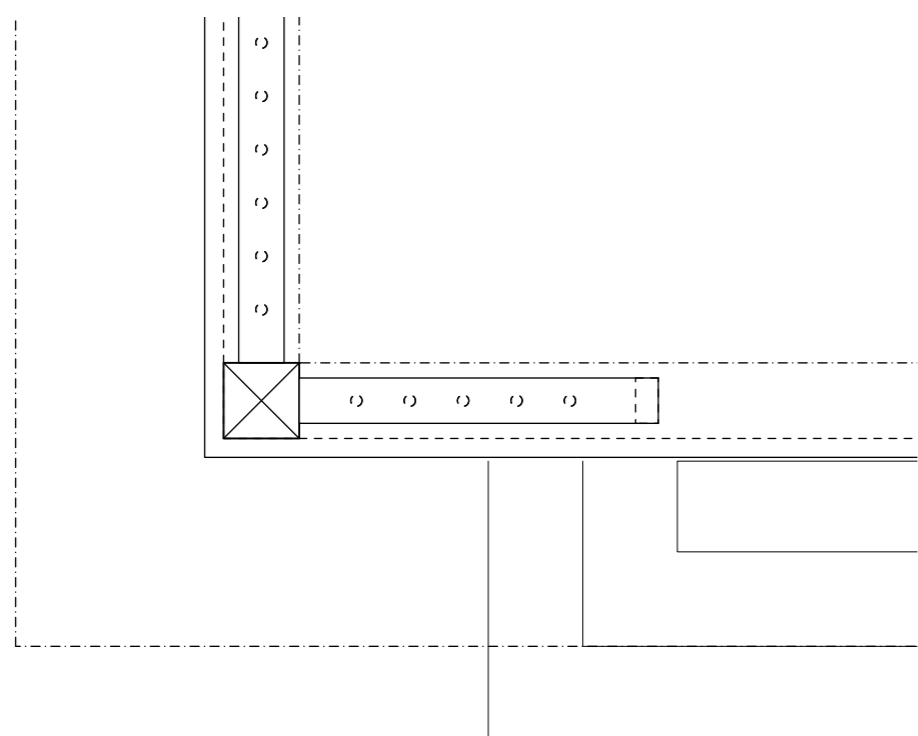

Grundriss