


2024

DIPLOMARBEIT
BAUEN IM PARADIESLI

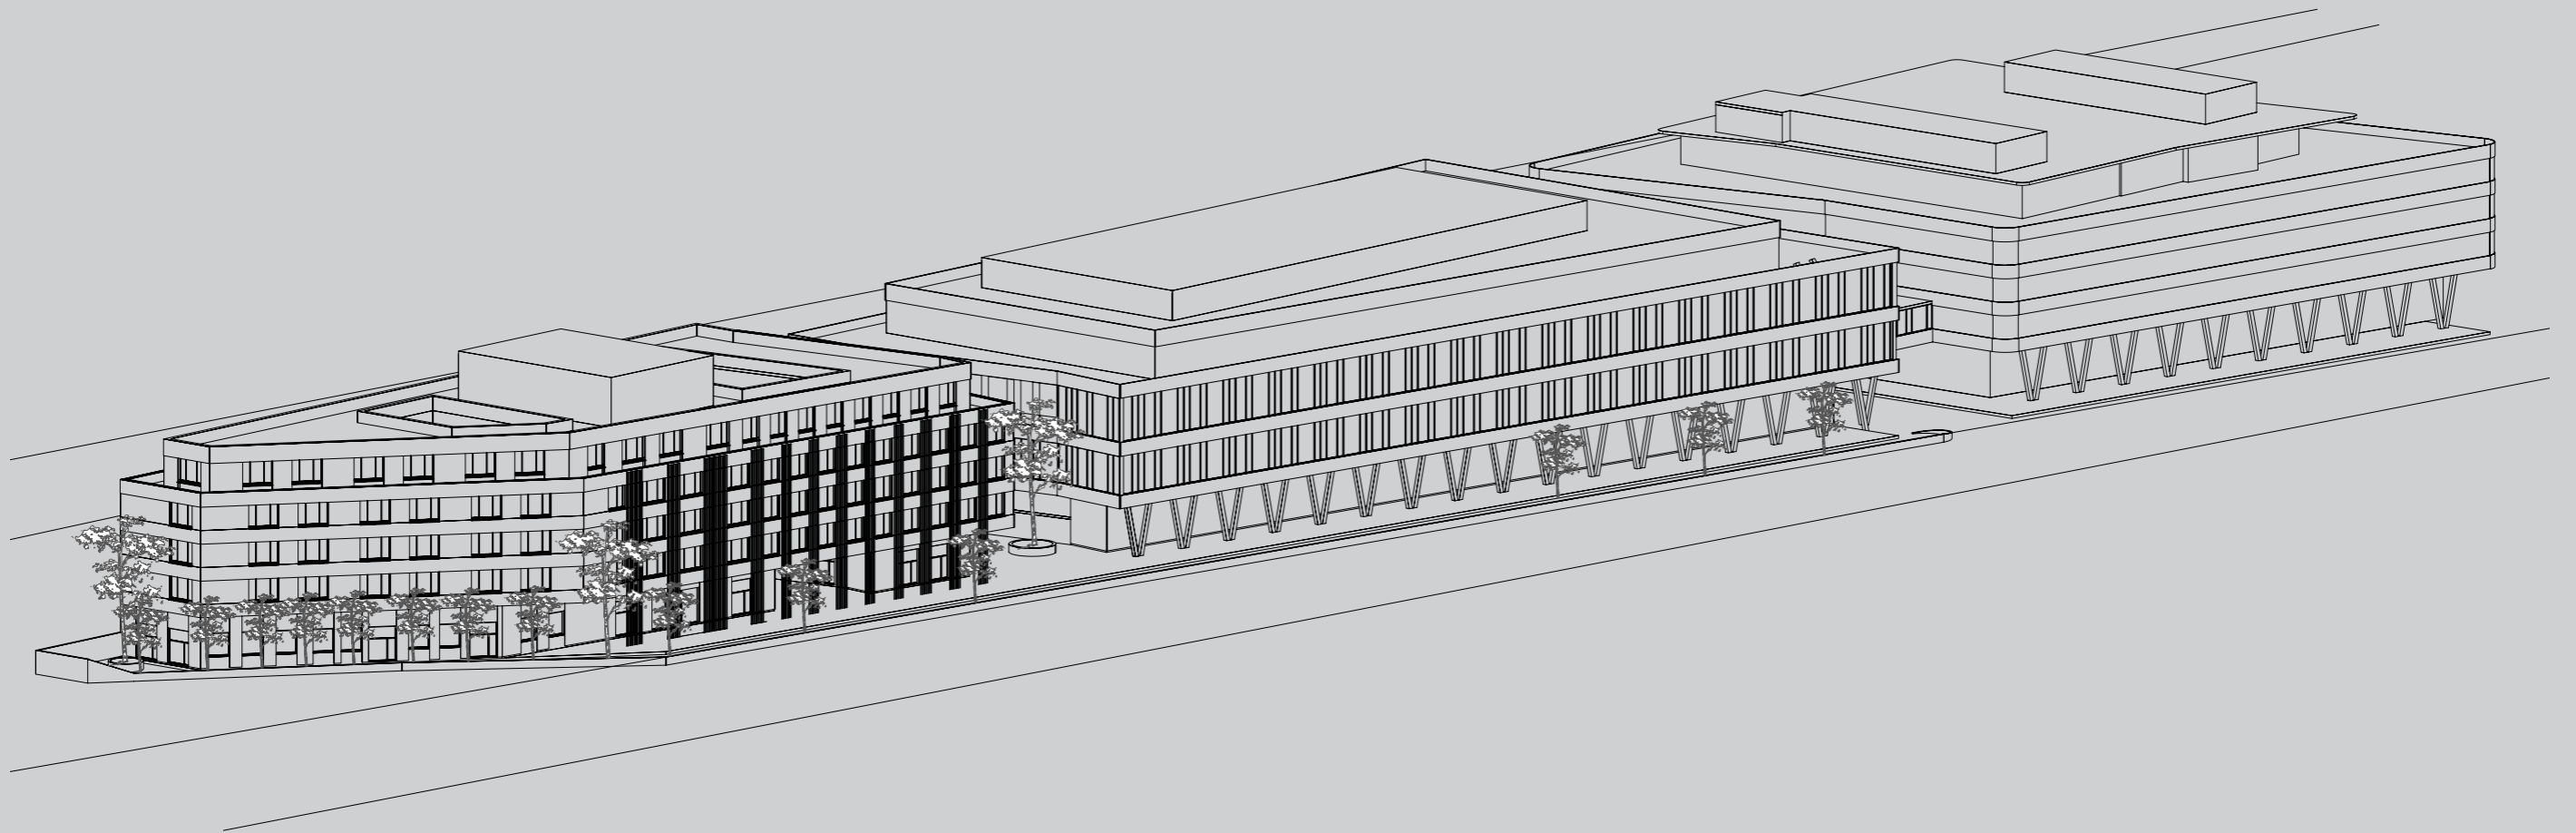


Sabrina Kamer

diplomierte Technikerin HF Bauplanung Architektur

TEKO Olten I O-THO-21-T-a

November 2024

3.3 Grundriss Erdgeschoss Haus Süd

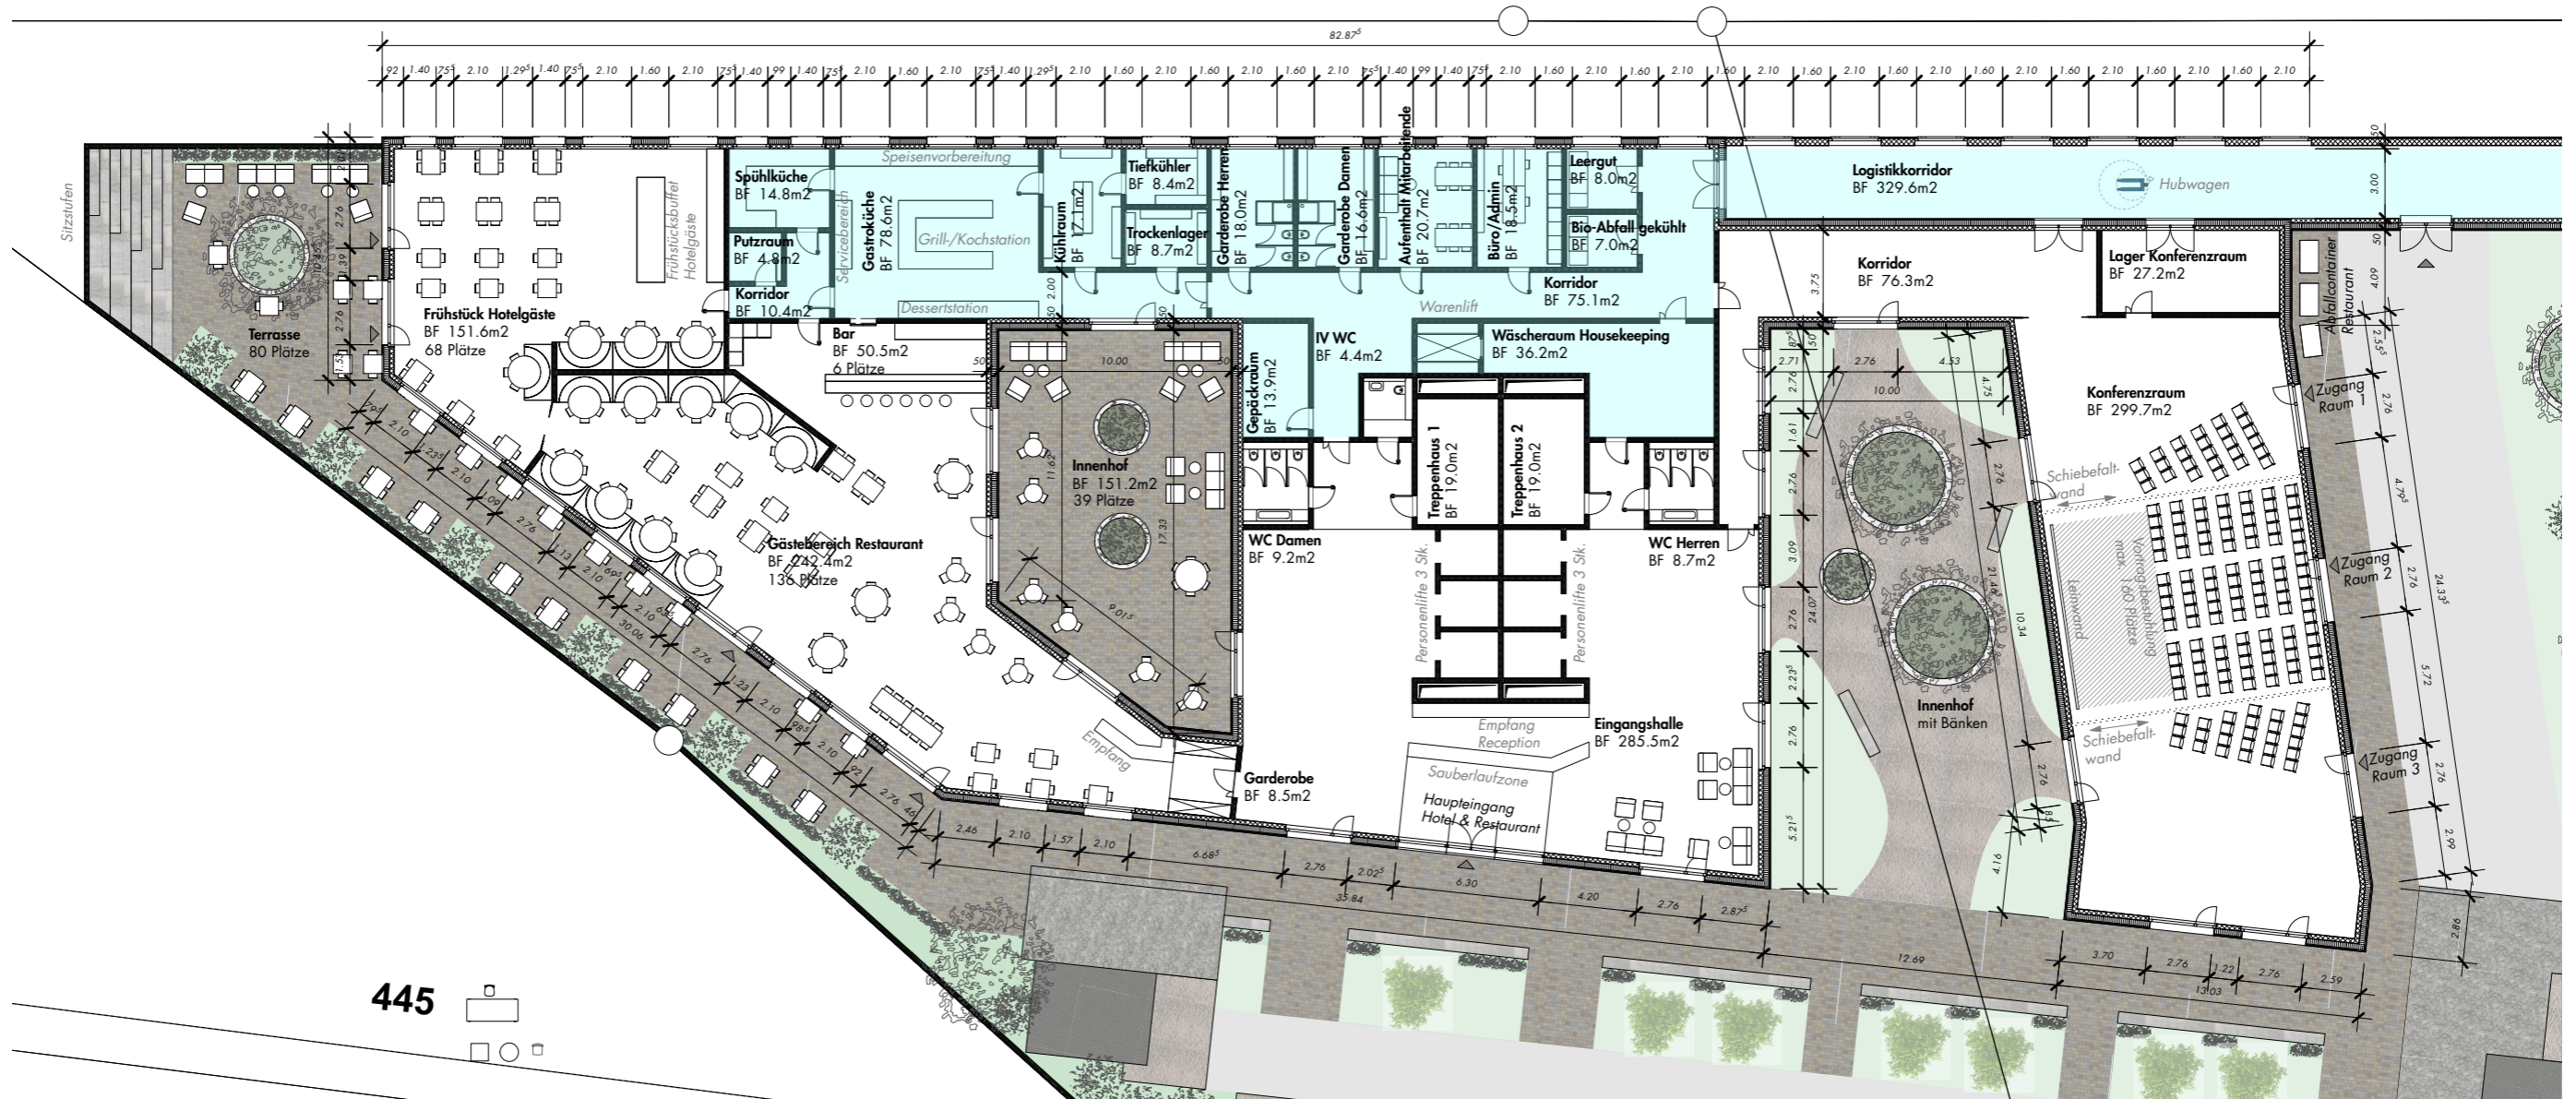


Grundriss Erdgeschoss Haus Süd

M 1:300

Datum gez.: 06.11.24
gez.: Sabrina Kamer


±0.00 = 510.15 m ü. M.

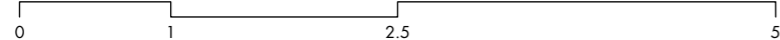


Legende Baustoffe und Beschriftung:

	Beton		Zementstein		Gips/Mörtel
	Beton vorfabriziert		Dämmstoff		Leichtbau
	Kalksandstein		Holz		Bodendurchbruch
	Backstein		Holzwerkstoff		Deckendurchbruch
	Backstein tragend		Unterlagsboden		Sperrschicht

3.4 Gesamtfassaden M 1:800

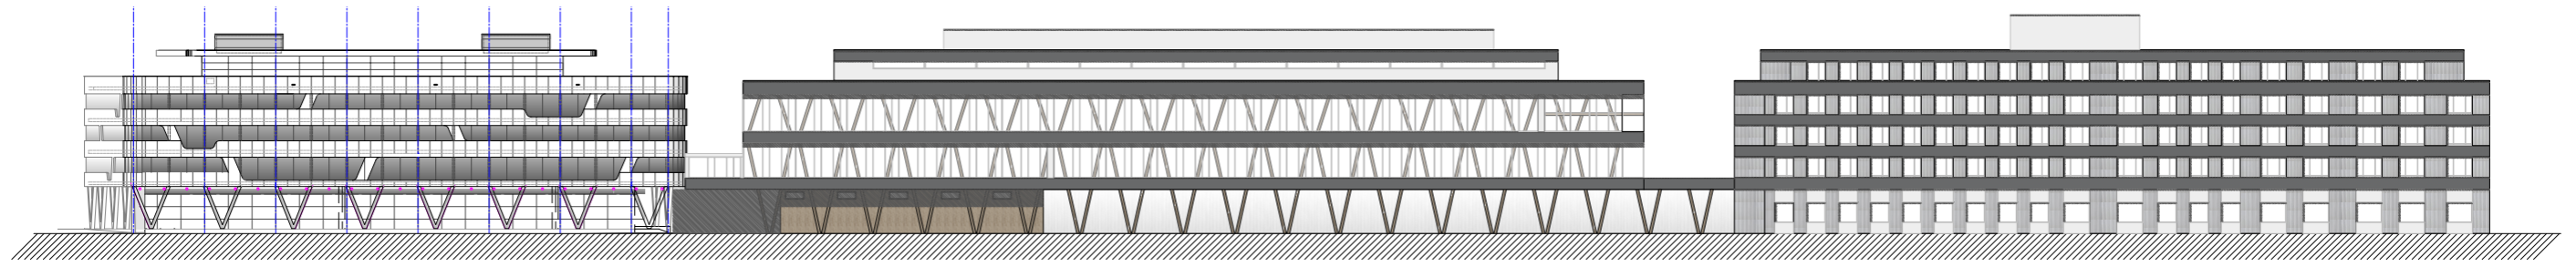

Fassade Nordwest I M 1:800
Gesamtansicht

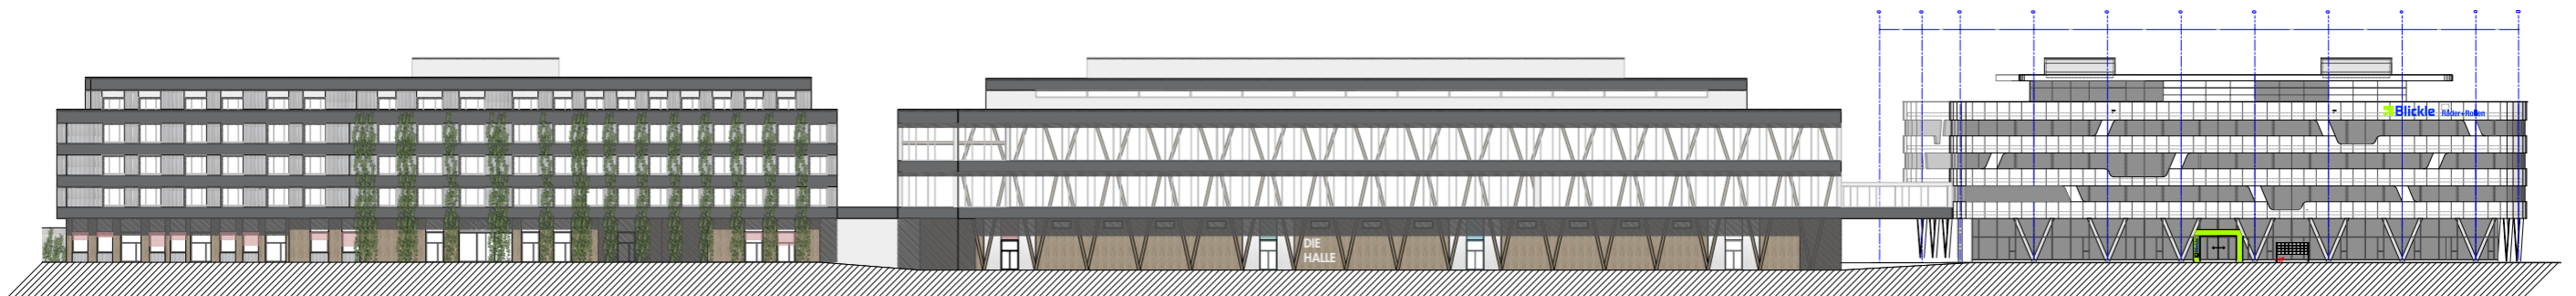


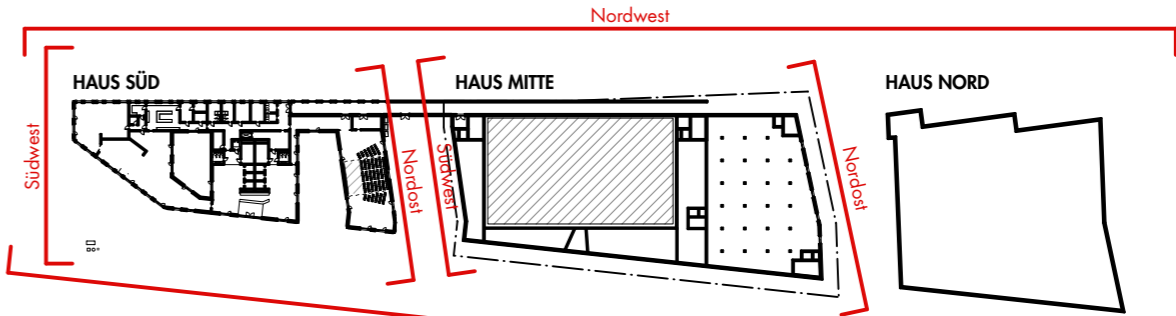
Fassade Südost I M 1:800
Gesamtansicht

Ansicht Gesamtfassaden 1:750 **M 1:800**

Datum gez.: 06.11.2024
gez.: Sabrina Kamer

±0.00 = 510.15 m ü. M.






Grundriss EG I M 1:2000


3.5 Einzelfassaden M 1:350




Fassade Südwest I M 1:350
Gebäude Süd

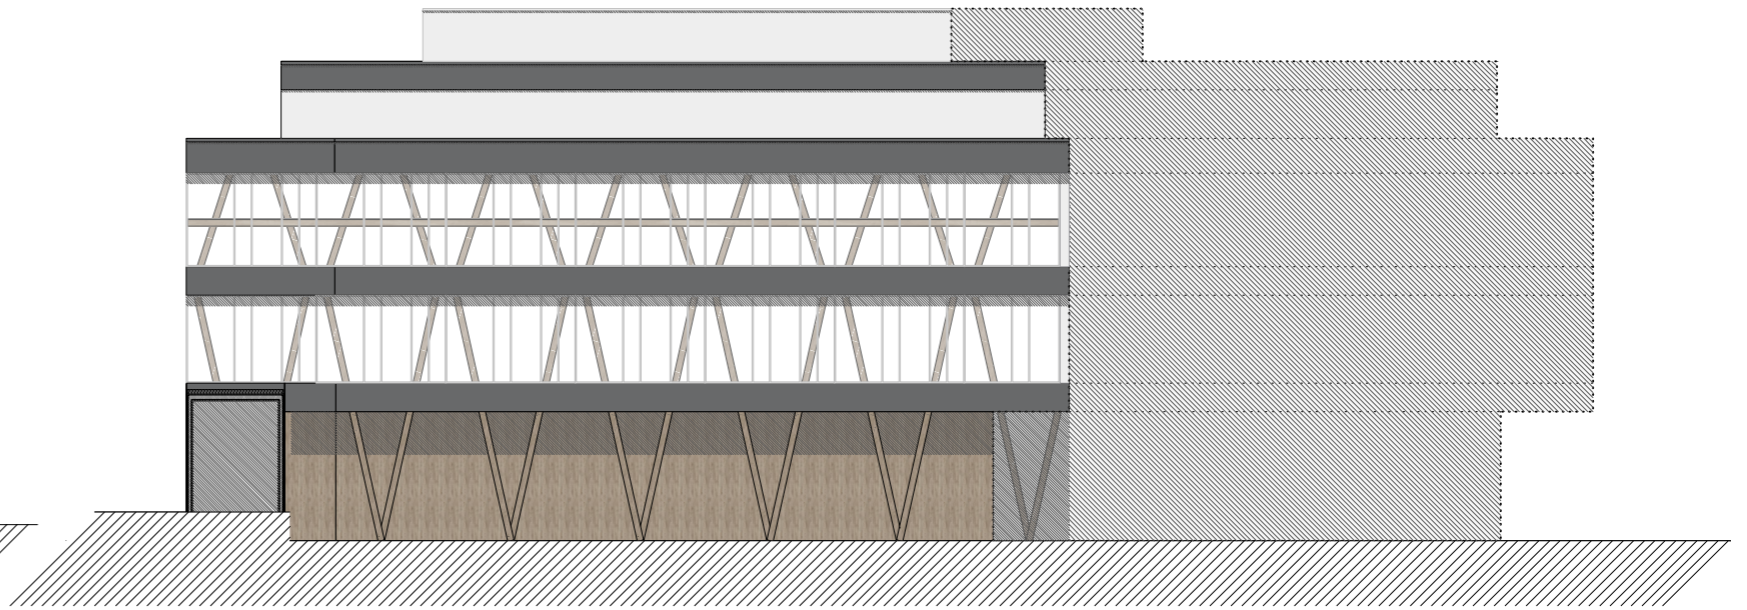

Fassade Südwest I M 1:350
Gebäude Mitte

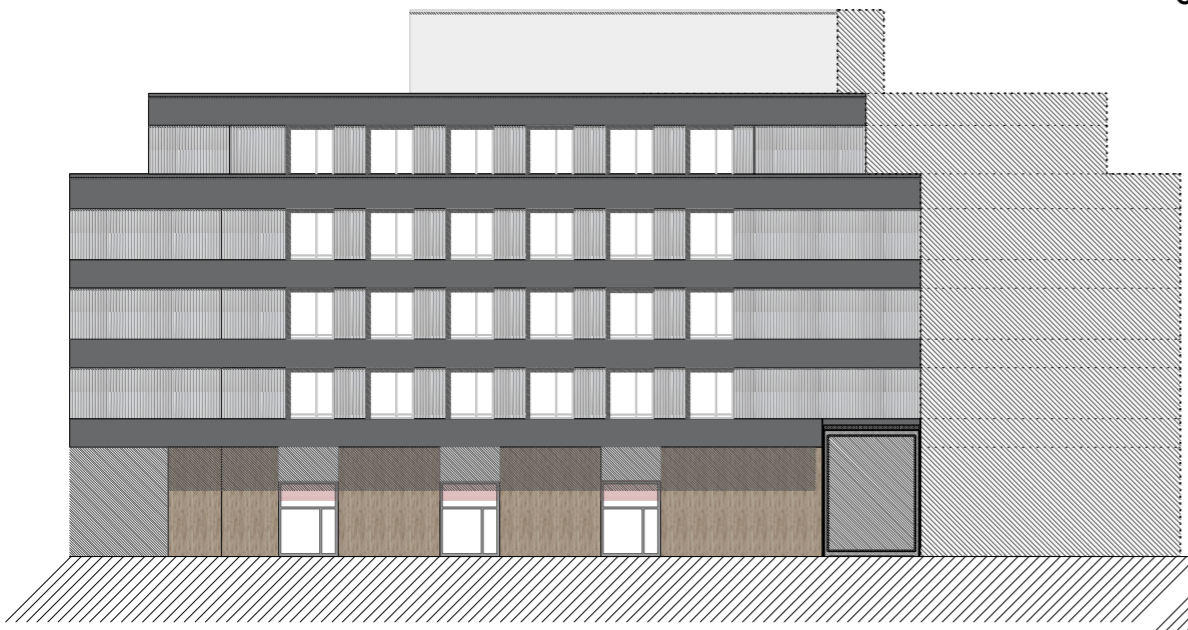

Fassade Nordost I M 1:350
Gebäude Süd

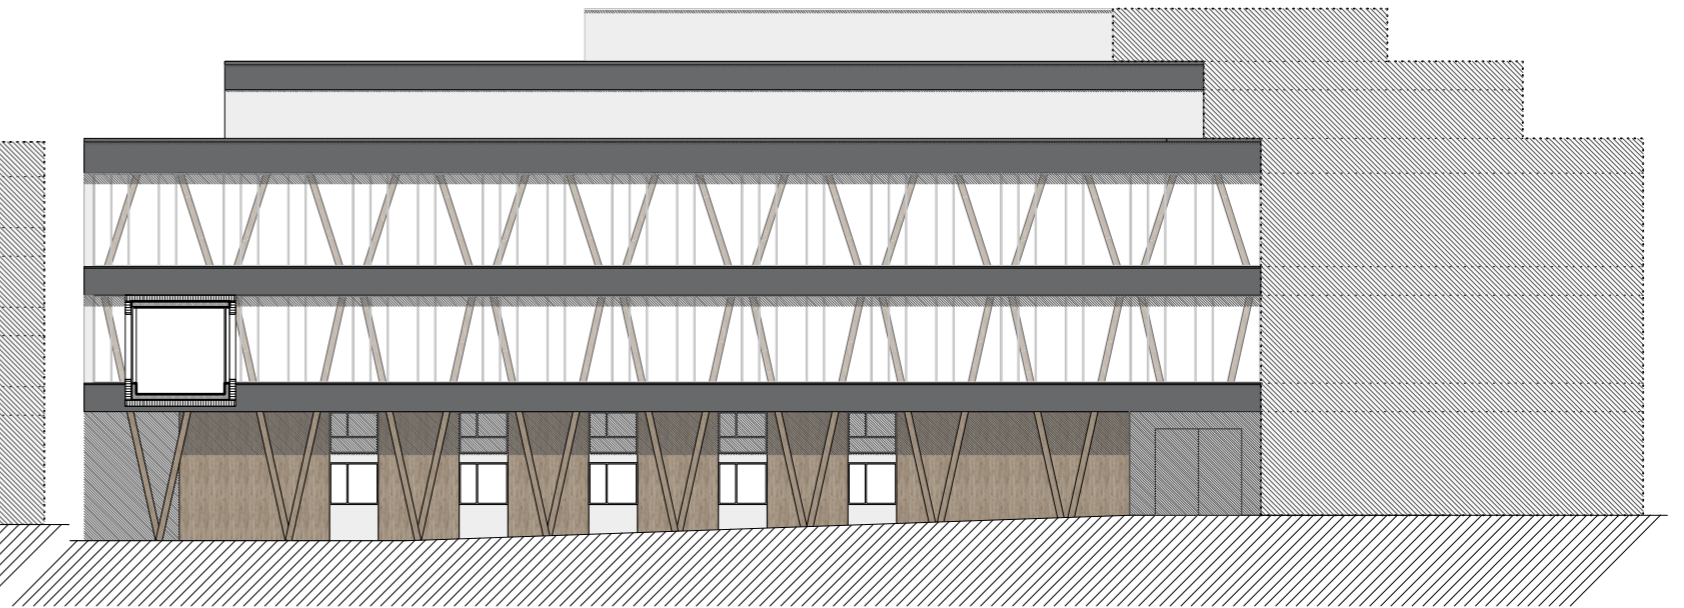


Fassade Nordost I M 1:350
Gebäude Mitte

Ansicht Einzelfassaden 1:350

M 1:350


Datum gez.: 06.11.2024
gez.: Sabrina Kamer

±0.00 = 510.15 m ü. M.

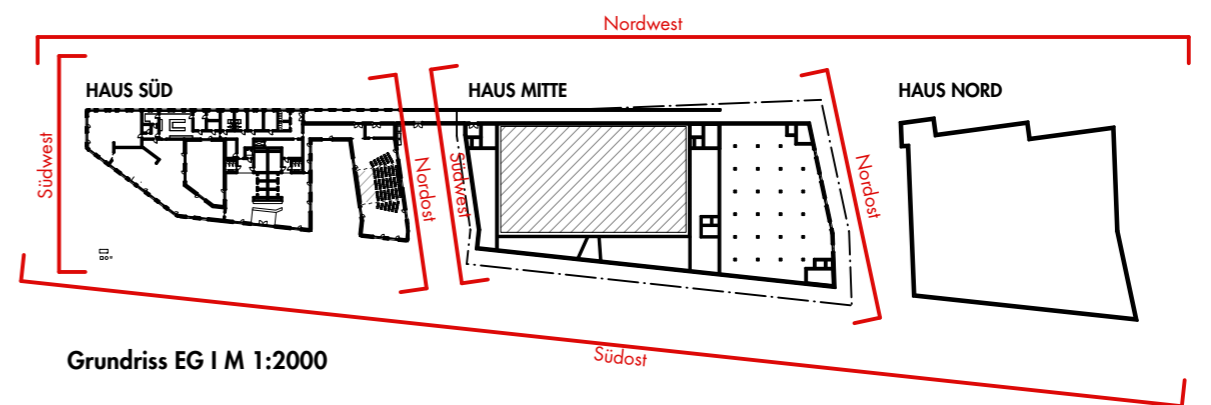

Grundriss EG I M 1:2000

3.6 Umgebungsgestaltung

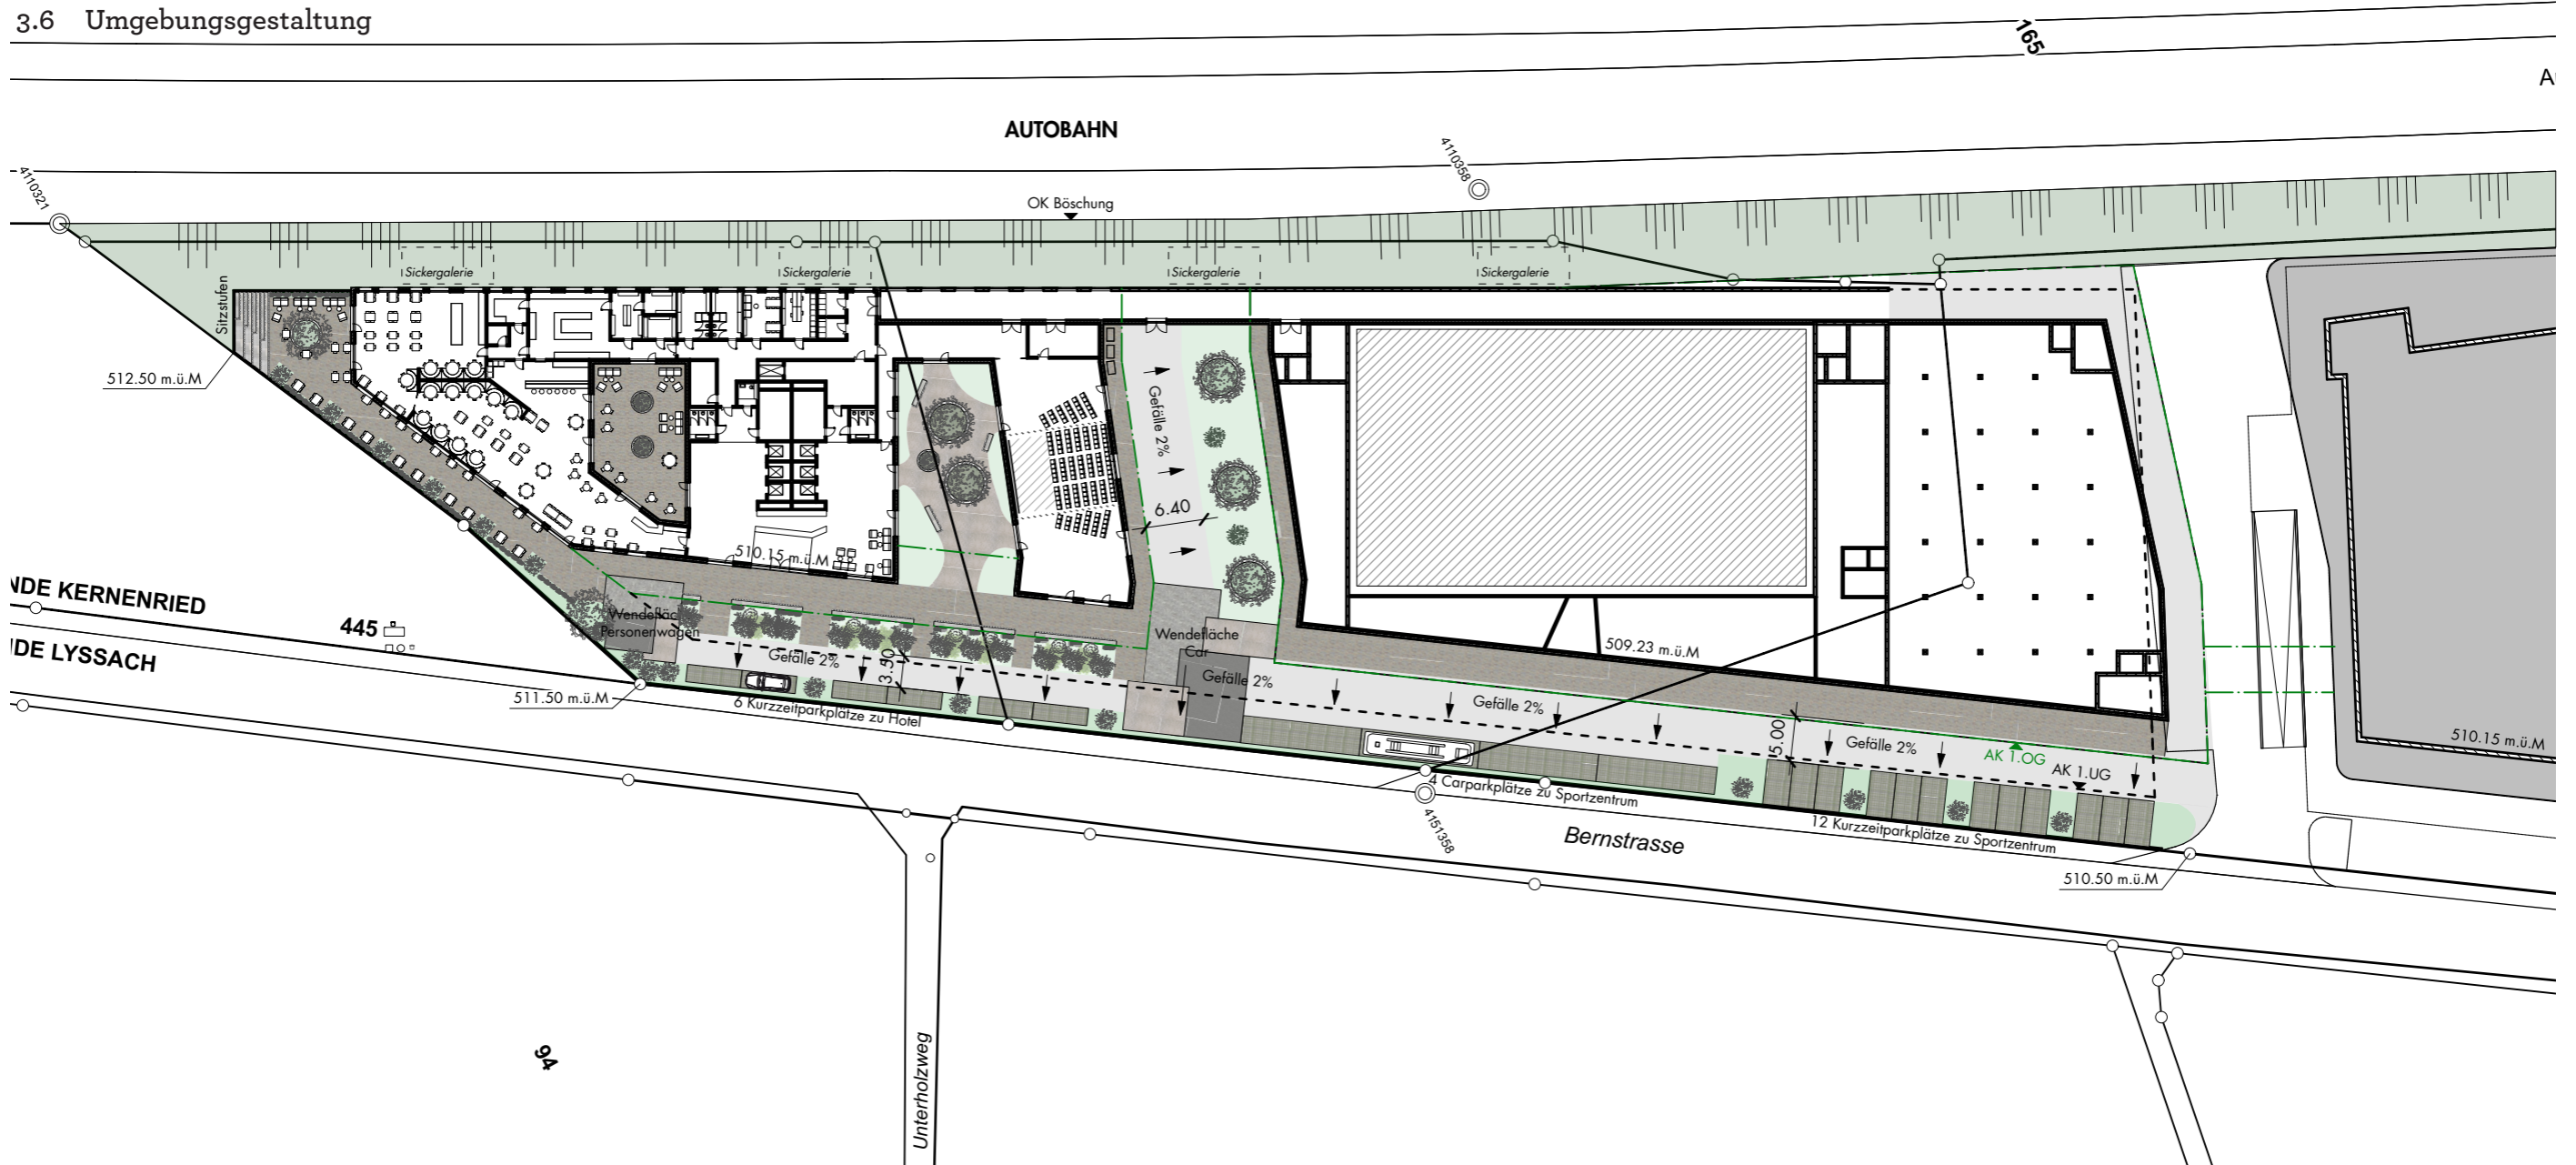

Umgebungsplan

M 1:750

Datum gez.: 06.11.24
gez.: Sabrina Kamer


±0.00 = 510.15 m ü. M.



Legende Baustoffe und Beschriftung:

	Beton		Zementstein		Gips/Mörtel
	Beton vorfabriziert		Dämmstoff		Leichtbau
	Kalksandstein		Holz		Bodendurchbruch
	Backstein		Holzwerkstoff		Deckendurchbruch
	Backstein tragend		Unterlagsboden		Sperrschicht

3.7 Beleuchtungskonzept Umgebung

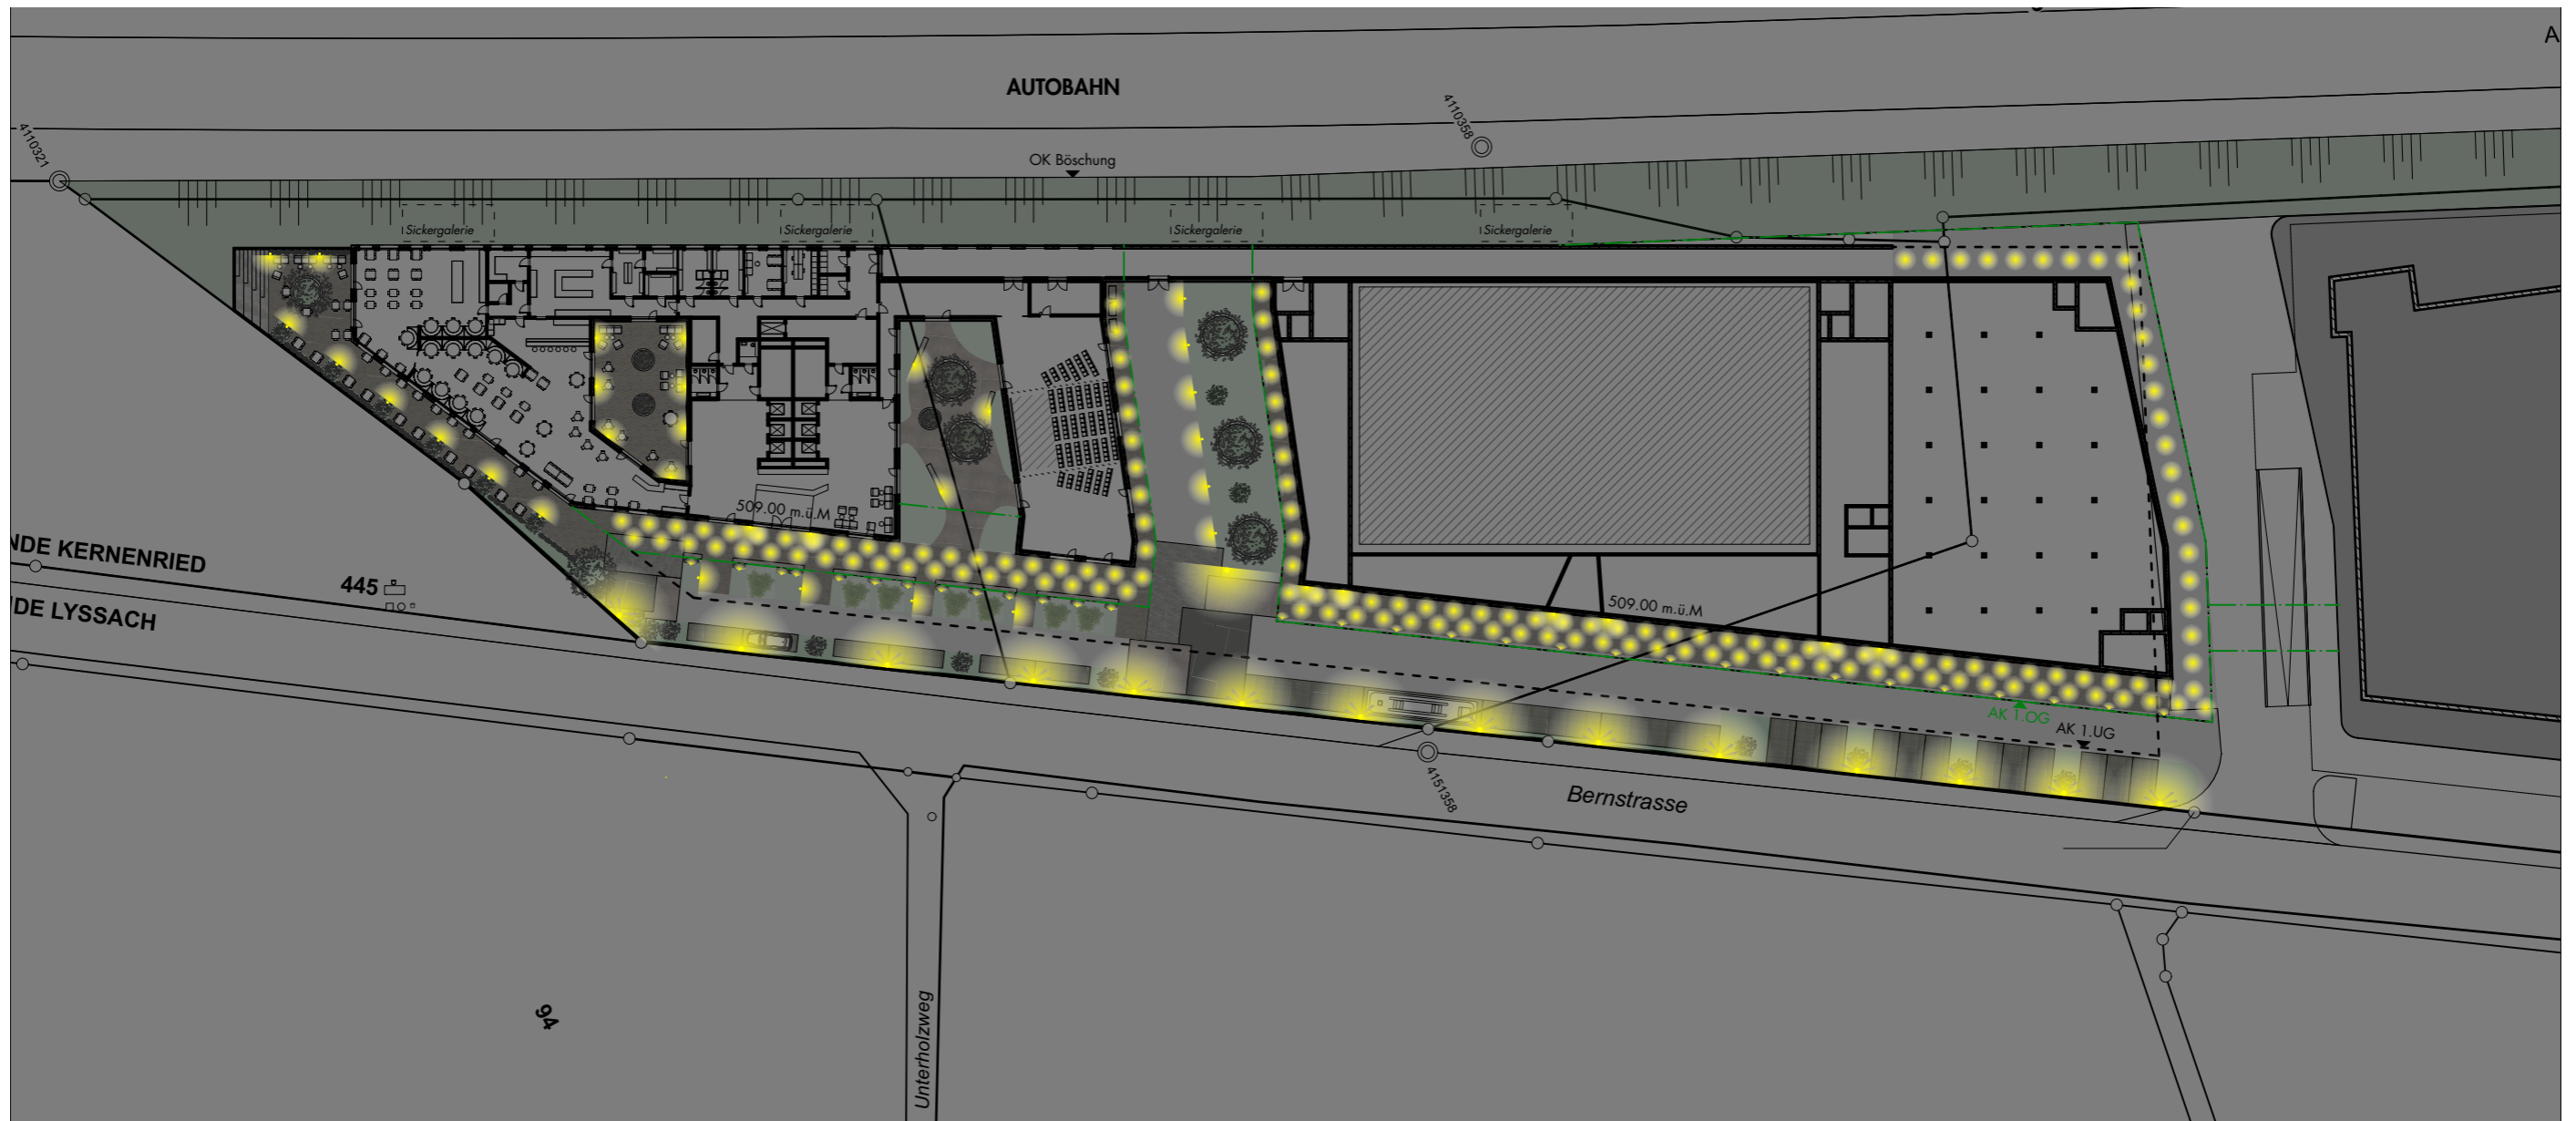

Umgebung Beleuchtung



M 1:750


Datum gez.: 06.11.24
gez.: Sabrina Kamer



±0.00 = 510.15 m ü. M.












Legende:

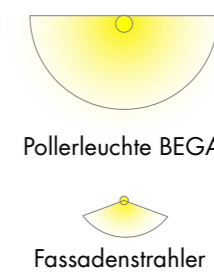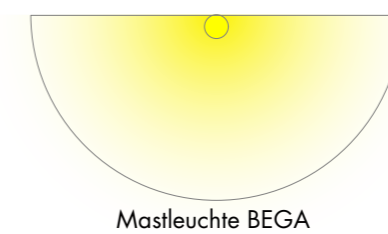

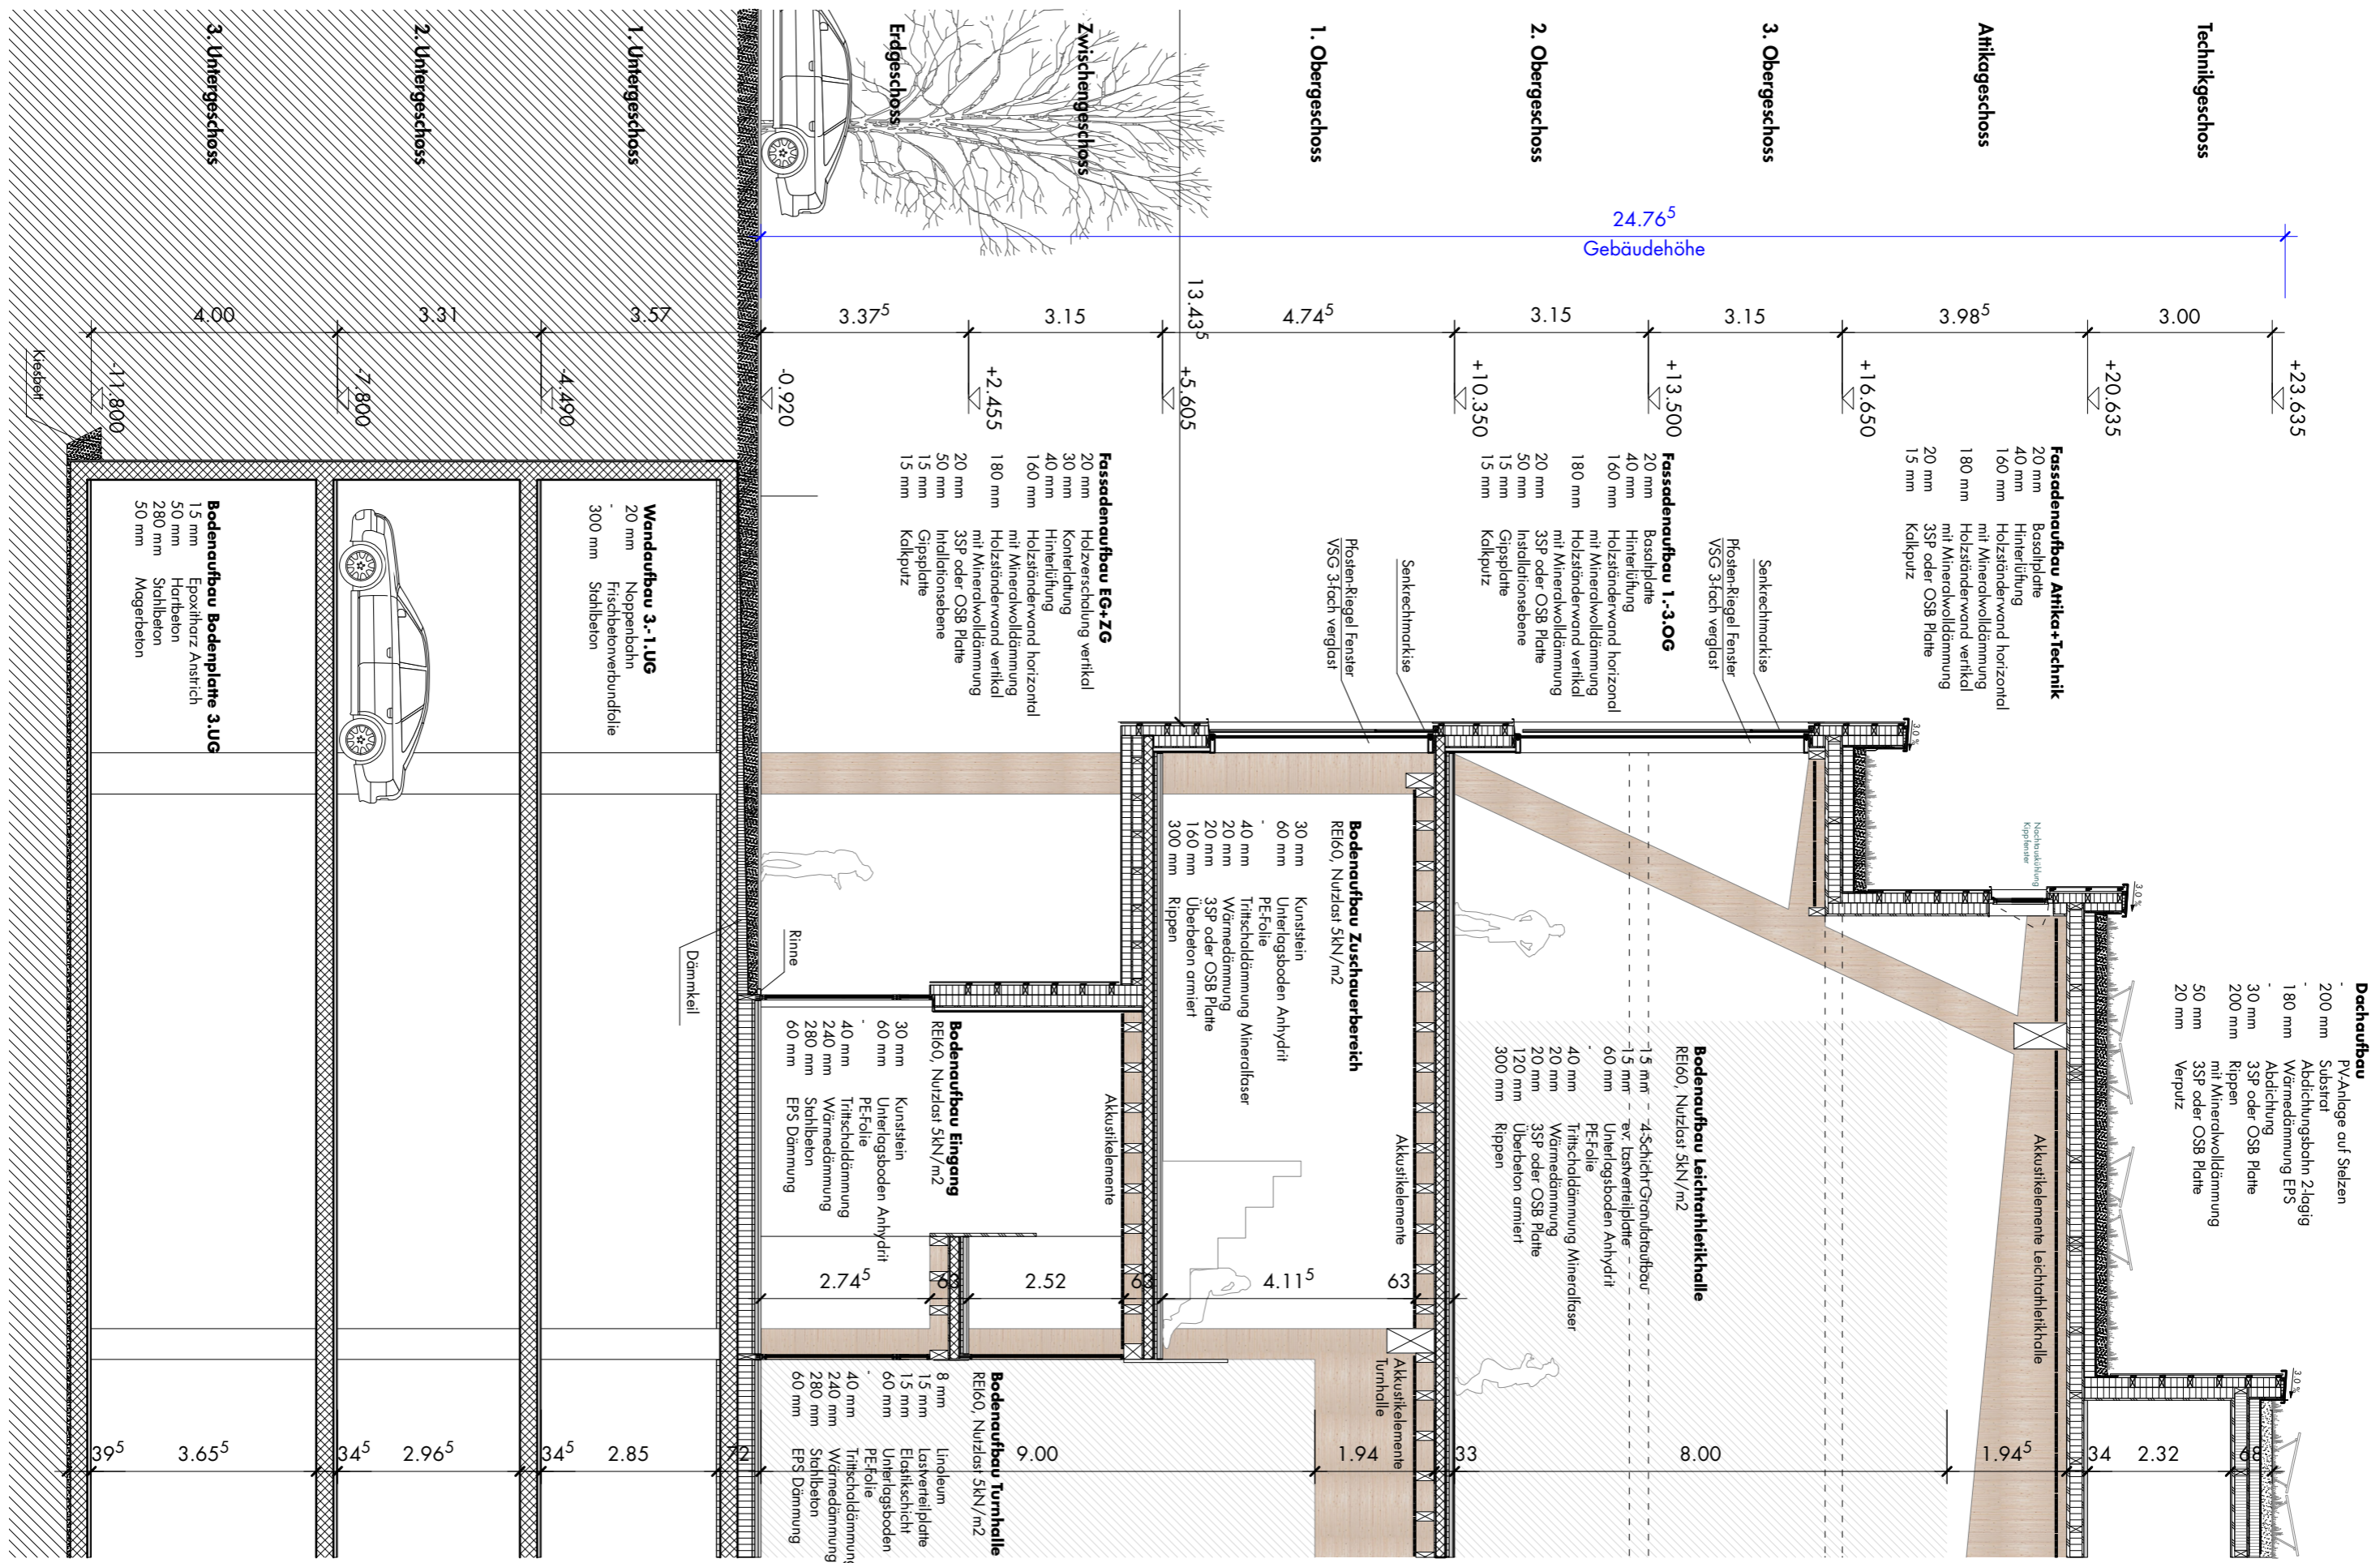

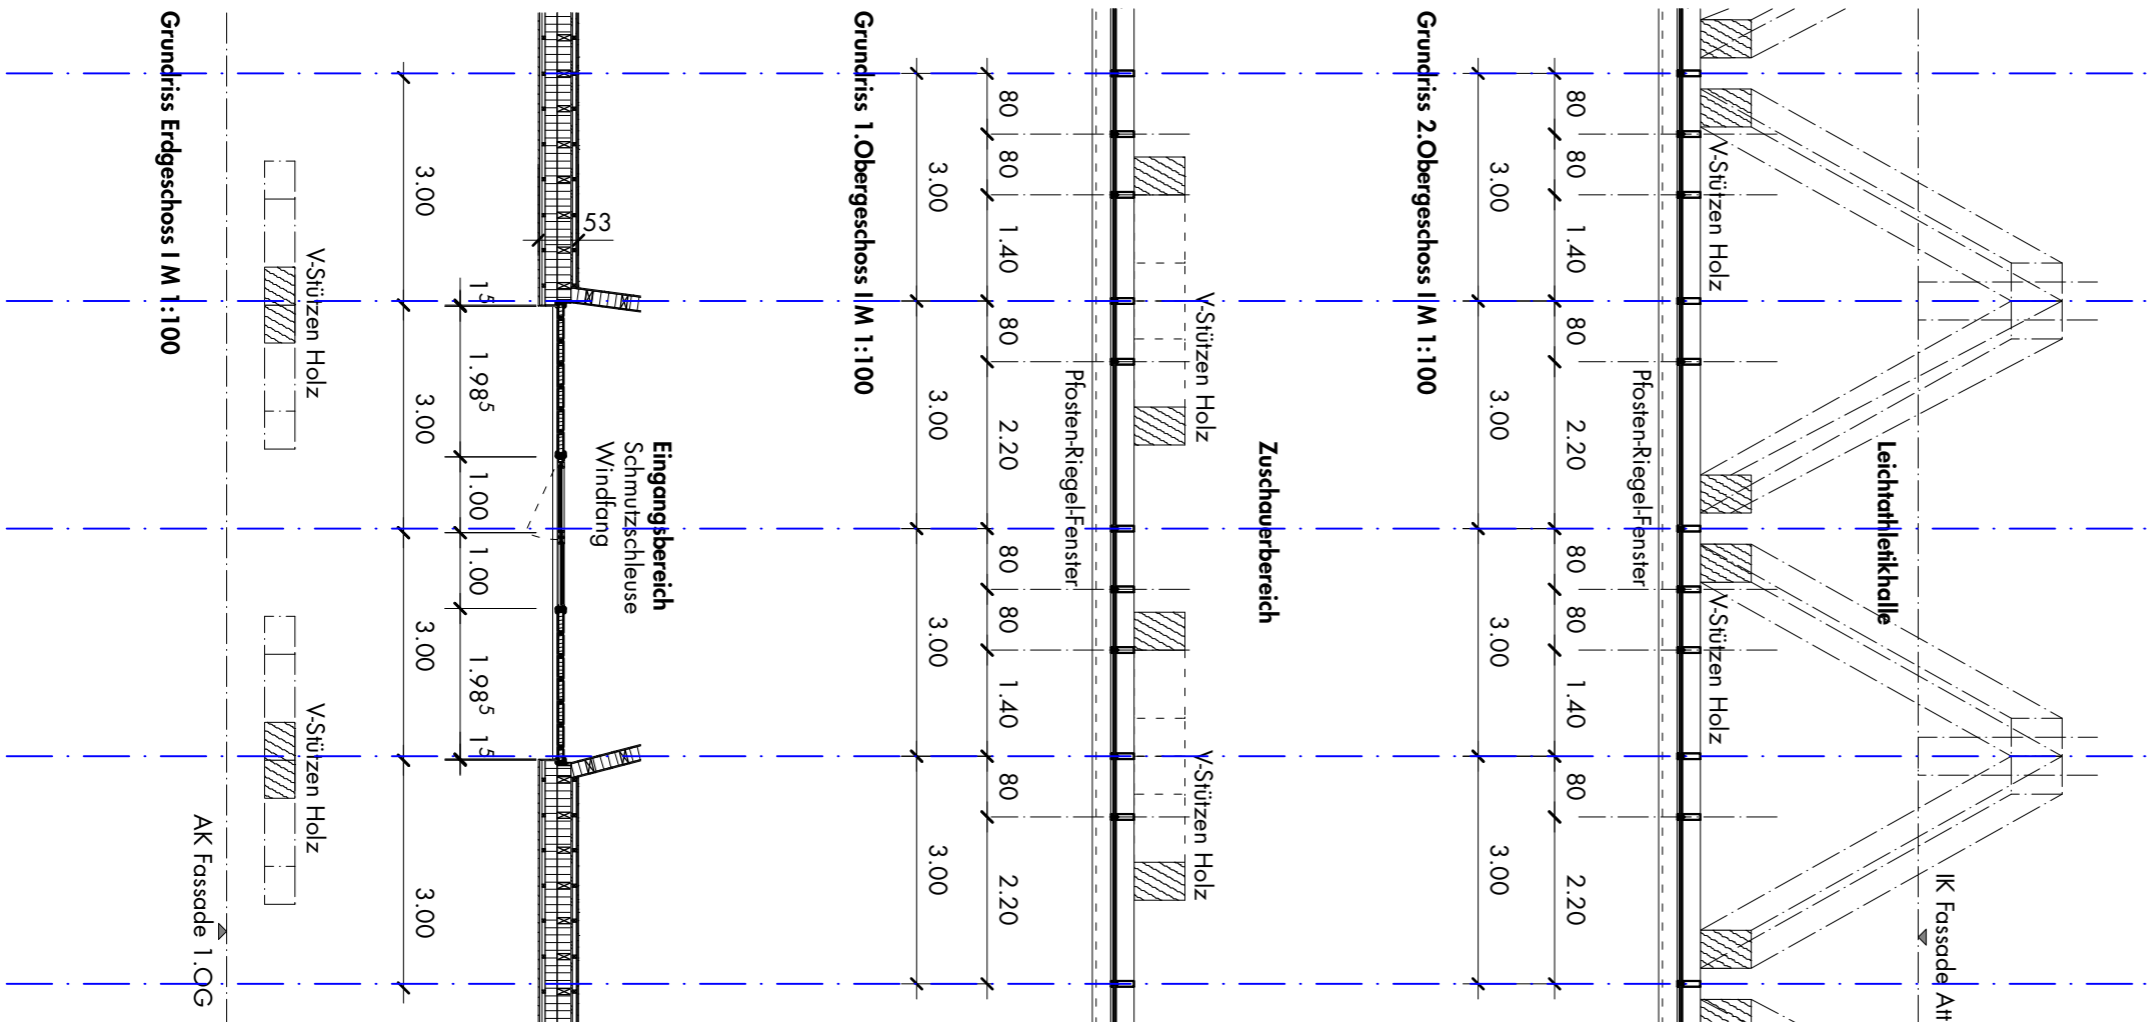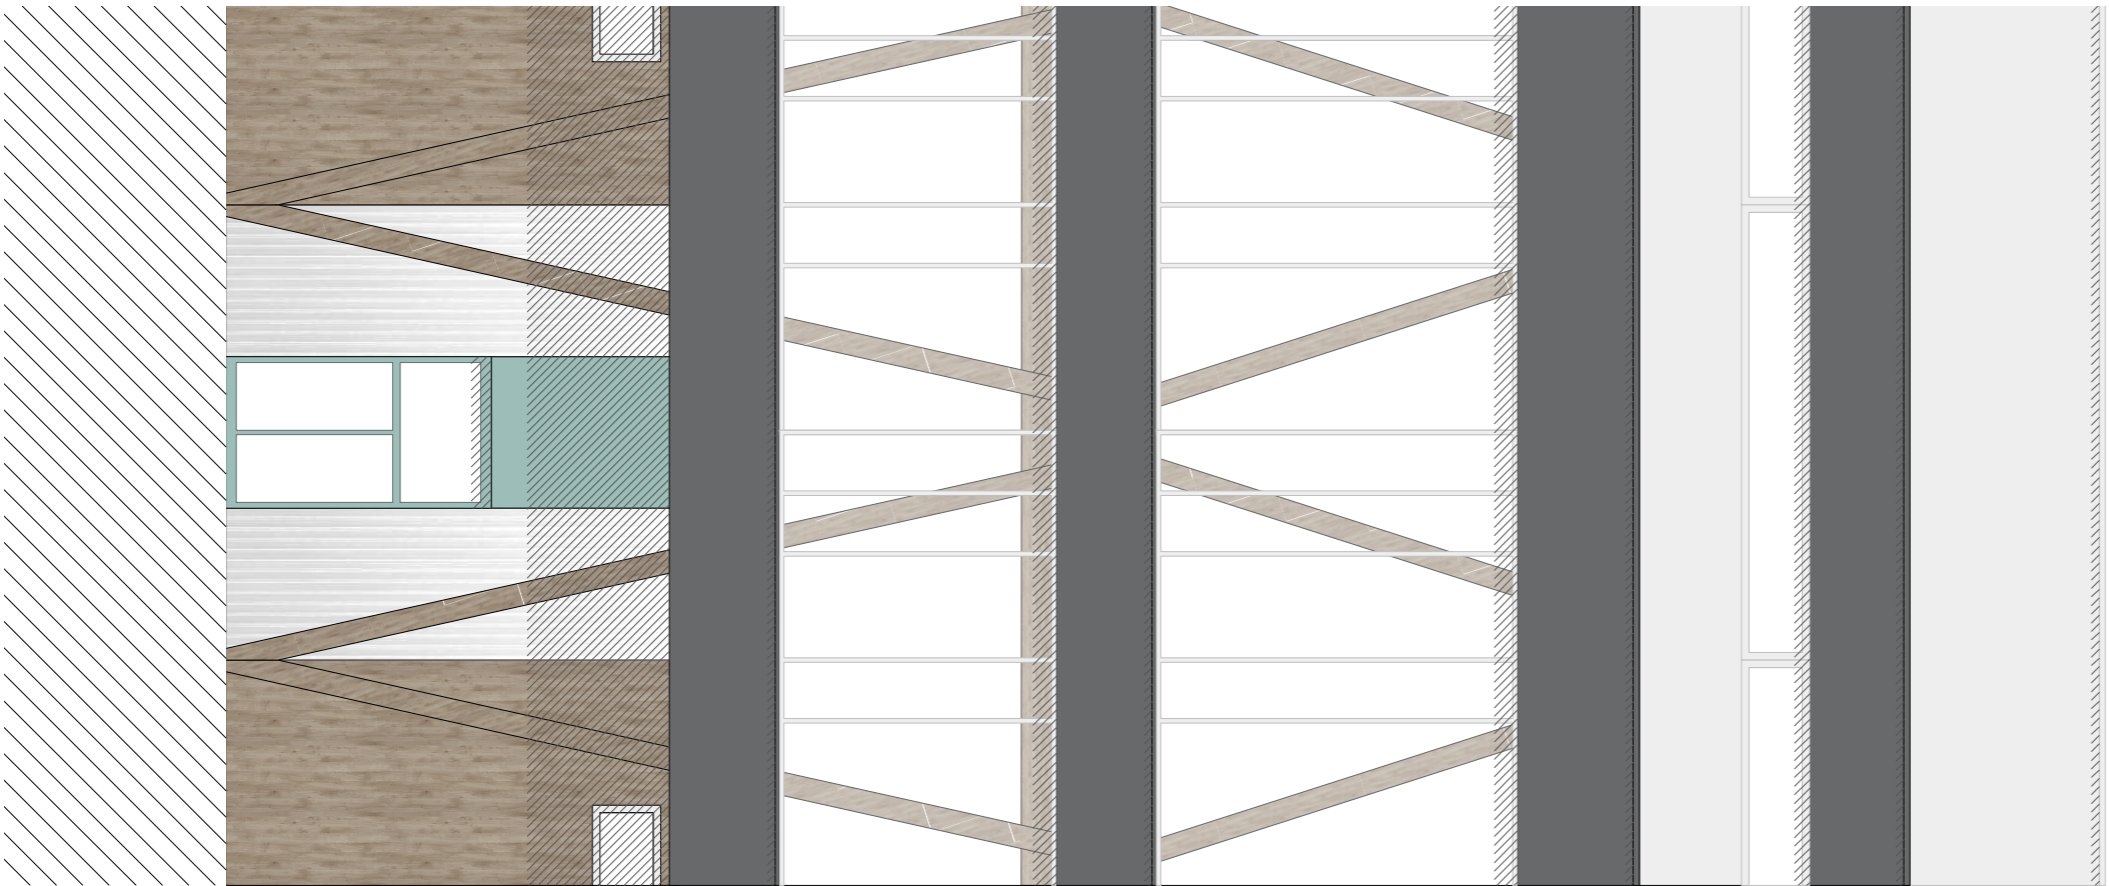

5.6 Boden-, Wand-, Dachaufbauten mit U-Werten

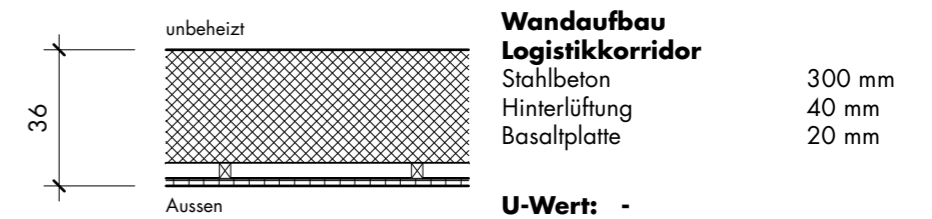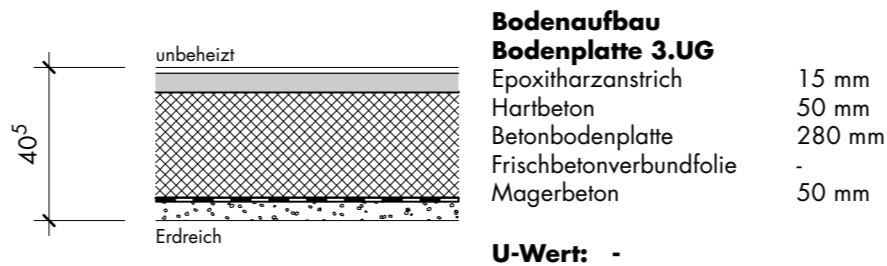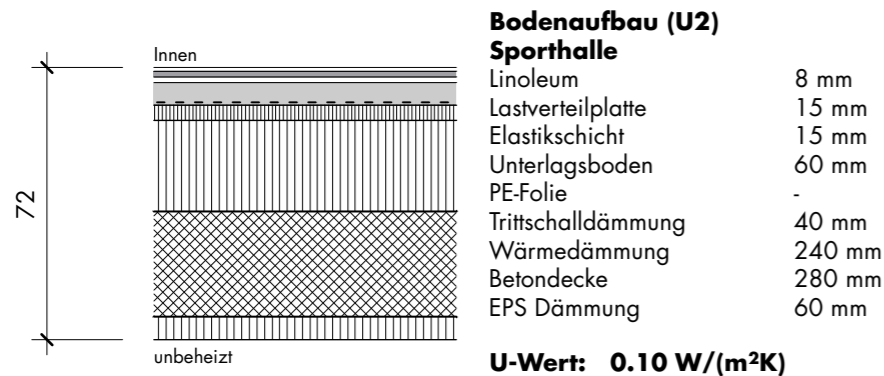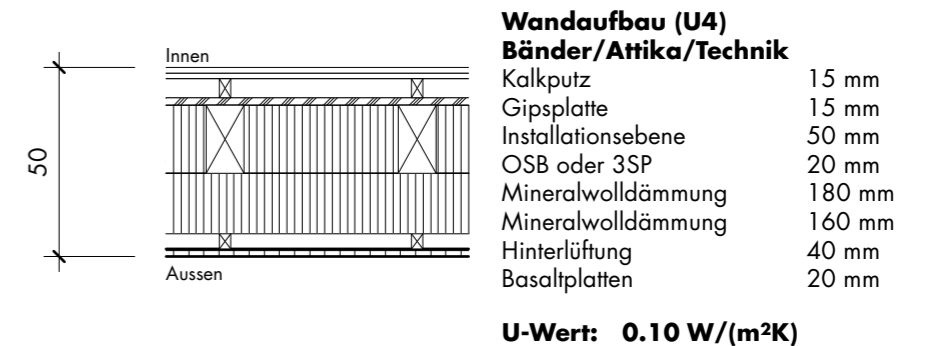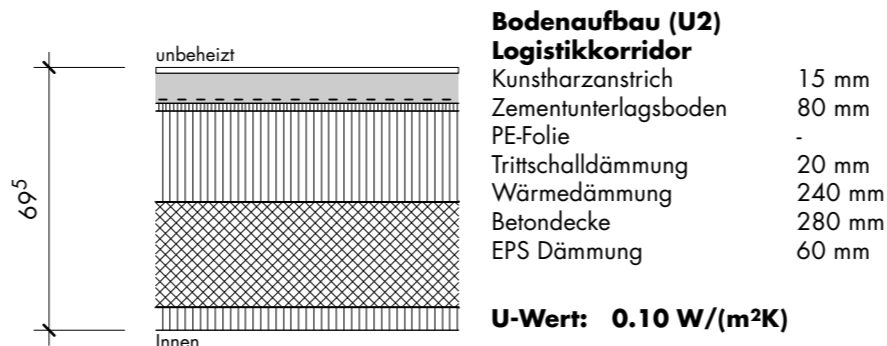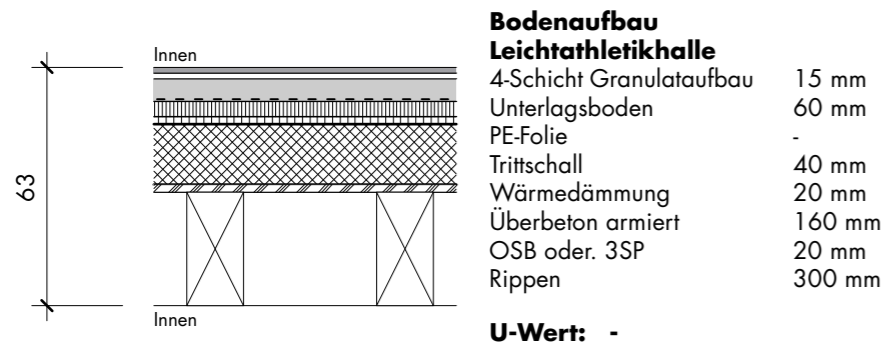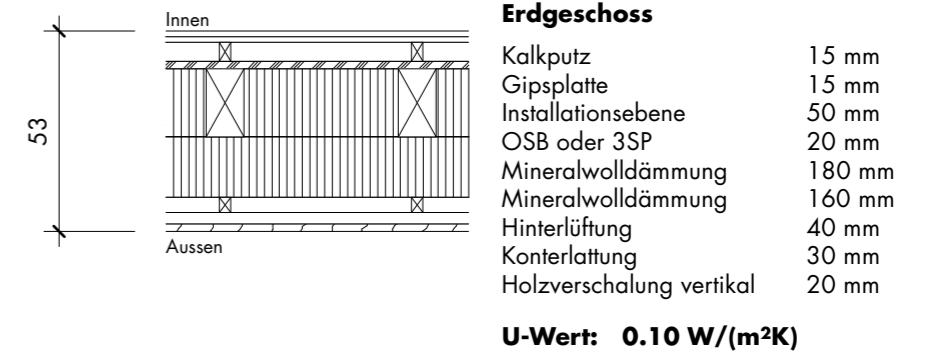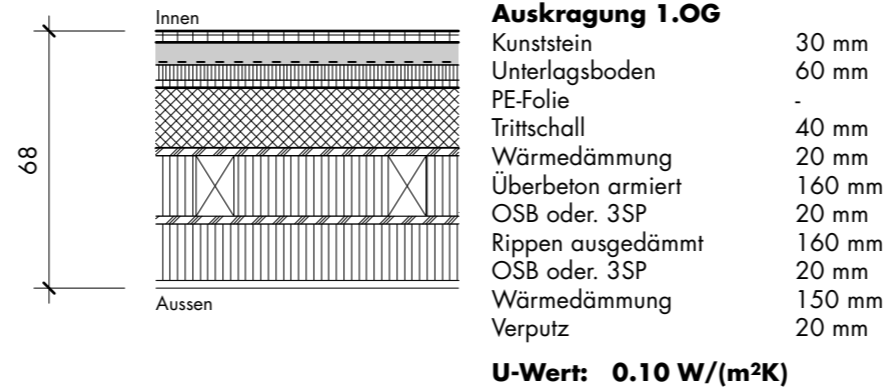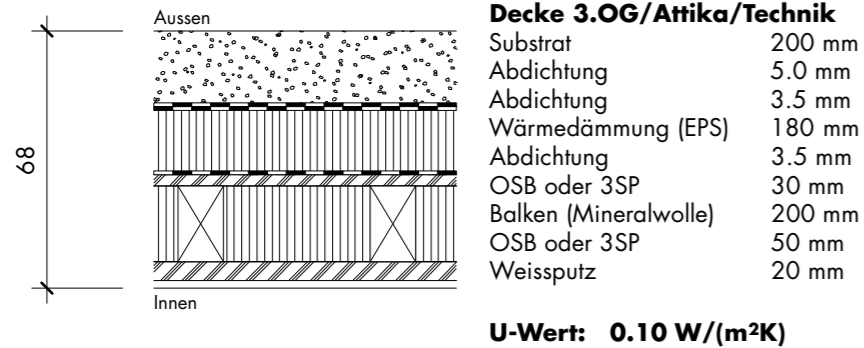

*** Die detaillierten U-Wert Berechnungen sind im Arbeitsordner zu finden ***

Wand-, Boden-, Dachaufbau Sporthalle M 1:20

Datum gez.: 06.11.24
gez.: Sabrina Kamer

±0.00 = 510.15 m ü. M.

Legende Baustoffe und Beschriftung:

	Beton		Zementstein		Gips/Mörtel
	Beton vorfabriziert		Dämmstoff		Leichtbau
	Kalksandstein		Holz		Bodendurchbruch
	Backstein		Holzwerkstoff		Deckendurchbruch
	Backstein tragend		Unterlagsboden		Sperrschicht

±0.00 = 510.15 m ü. M.

11.3D DARSTELLUNGEN

11.1 Visualisierungen Aussen





11.2 Visualisierungen Innen





11.3 Vogelperspektive

