

BAUBHYSIK







- FLUCHTWEG > 35M
- FLUCHTWEG HORIZONTAL
- FLUCHTWEG VERTIKAL
- BRANDABSCHNIT EI 30
- BRANDABSCHNIT EI 60

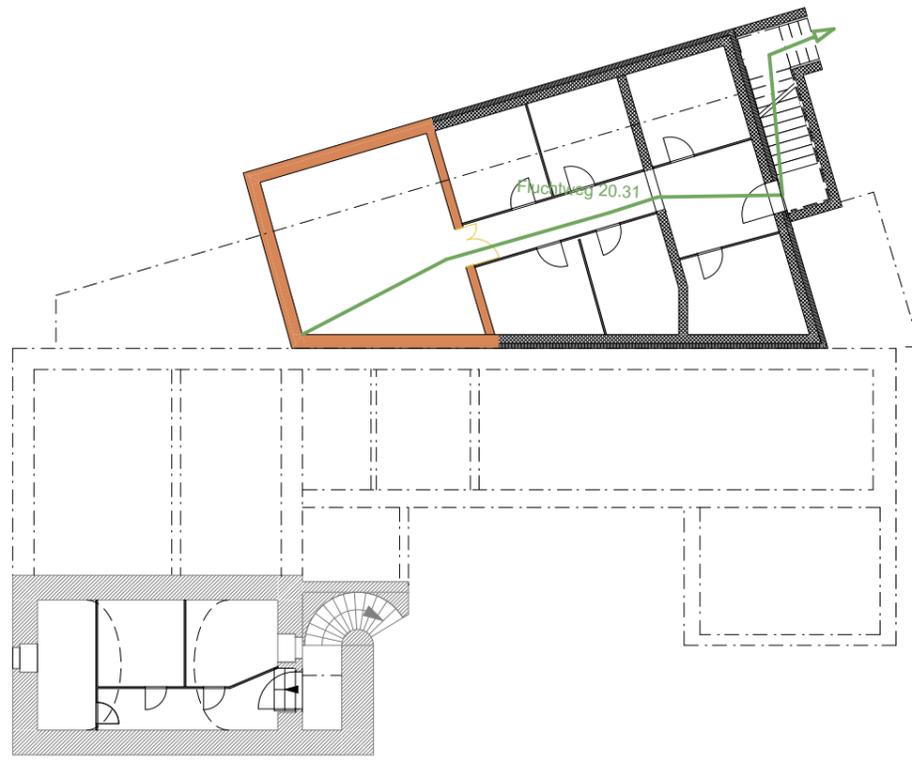


UG Brandschutz 1:200

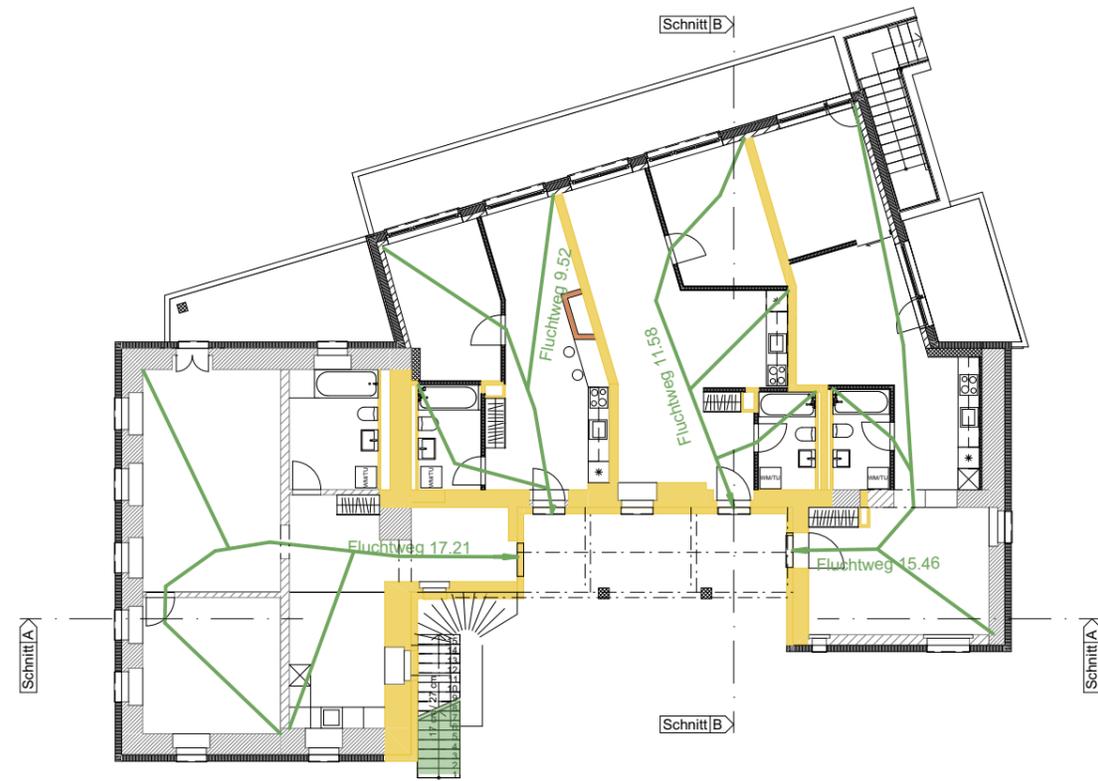

EG Brandschutz 1:200

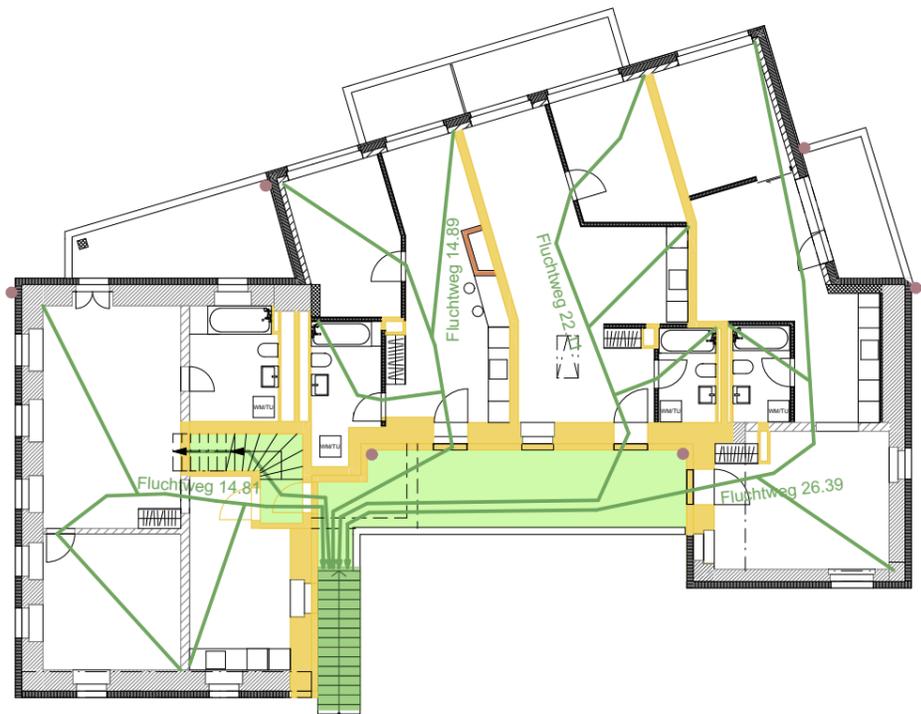


1.OG Brandschutz 1:200

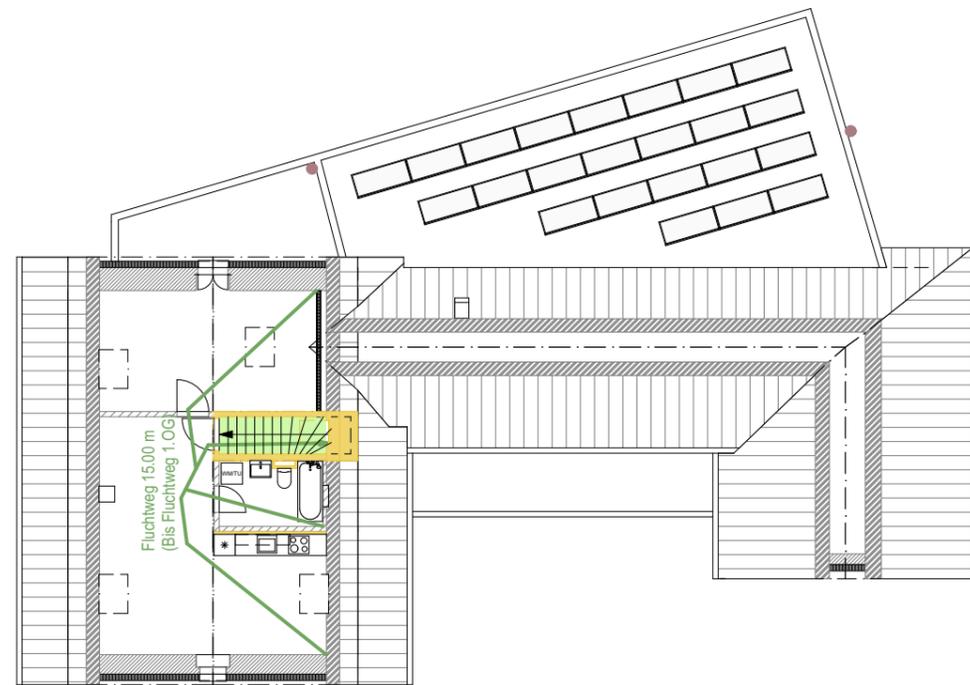

DG Brandschutz 1:200


- FLUCHTWEG HORIZONTAL
- BRANDABSCHNITT REI 30
- BRANDABSCHNITT REI 60

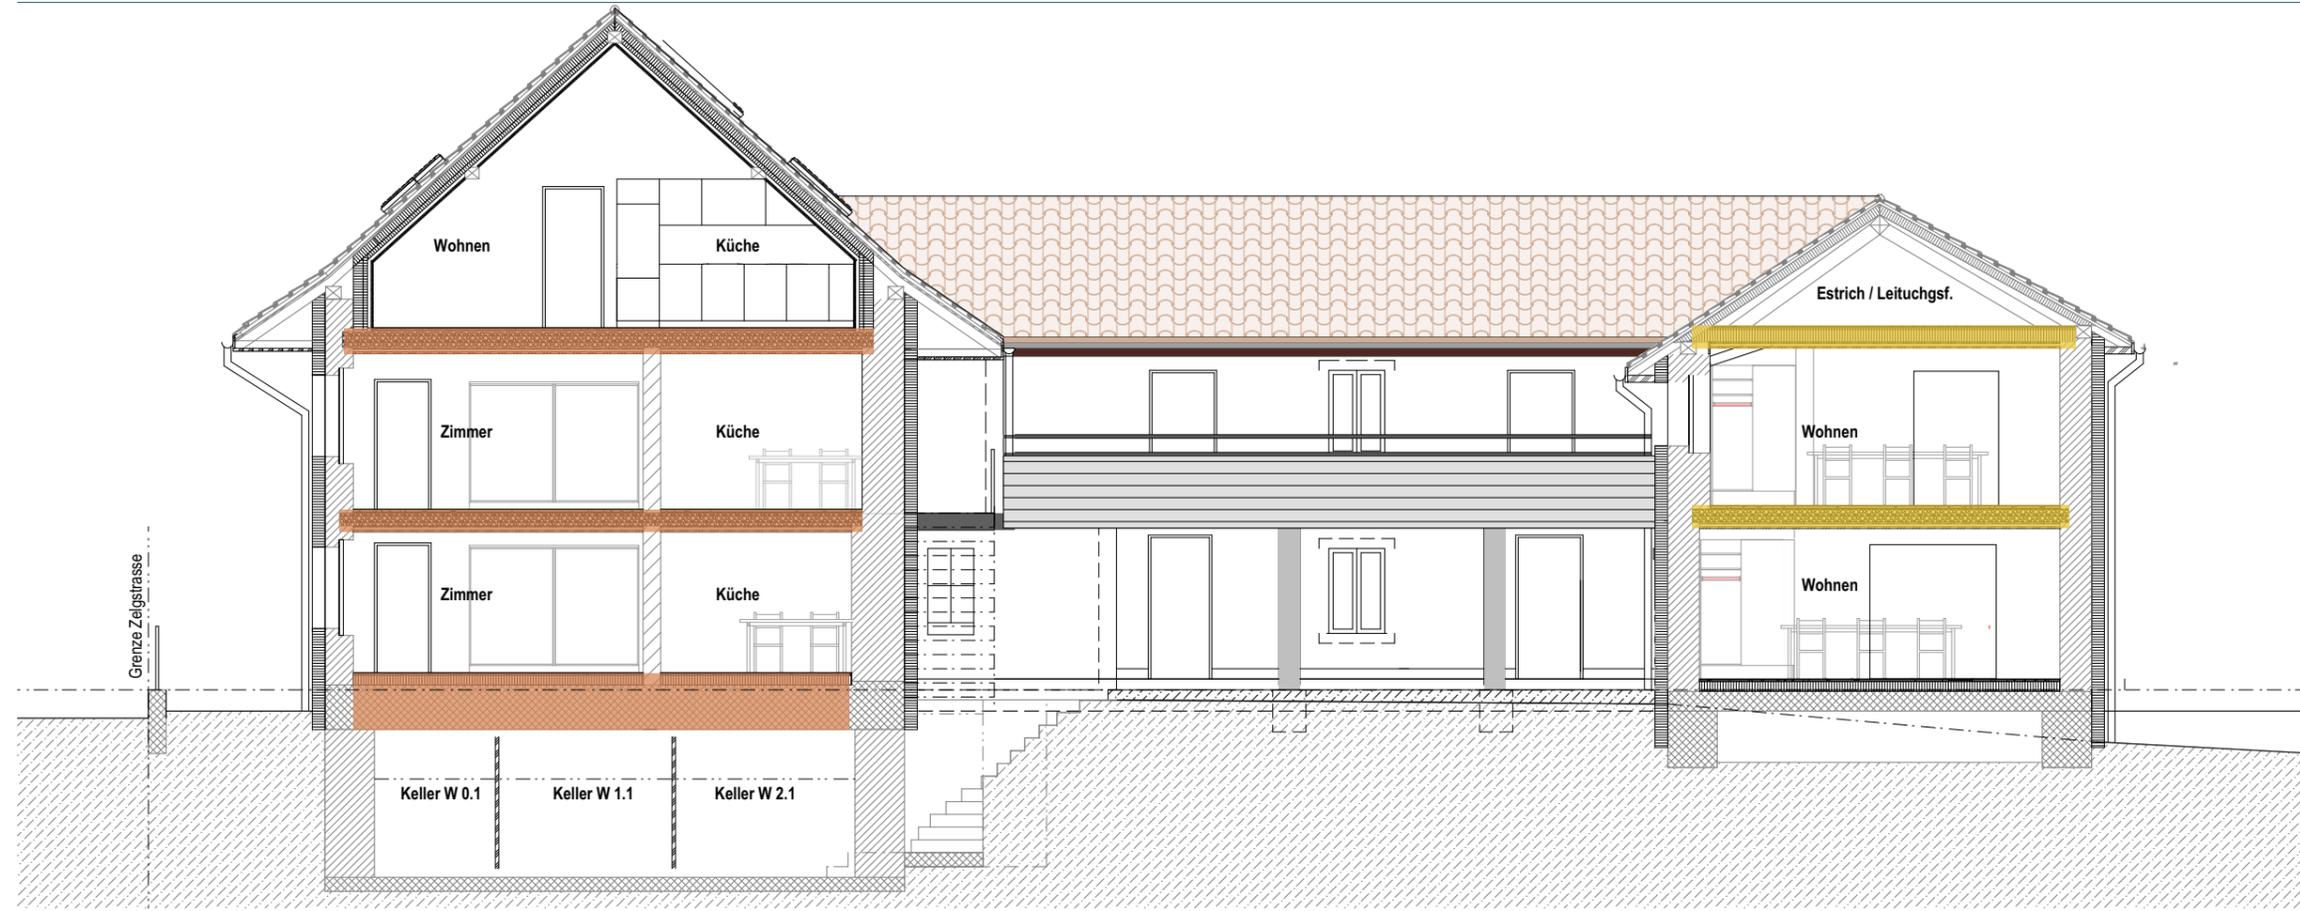

Schnitt A

Brandschutz

1:100

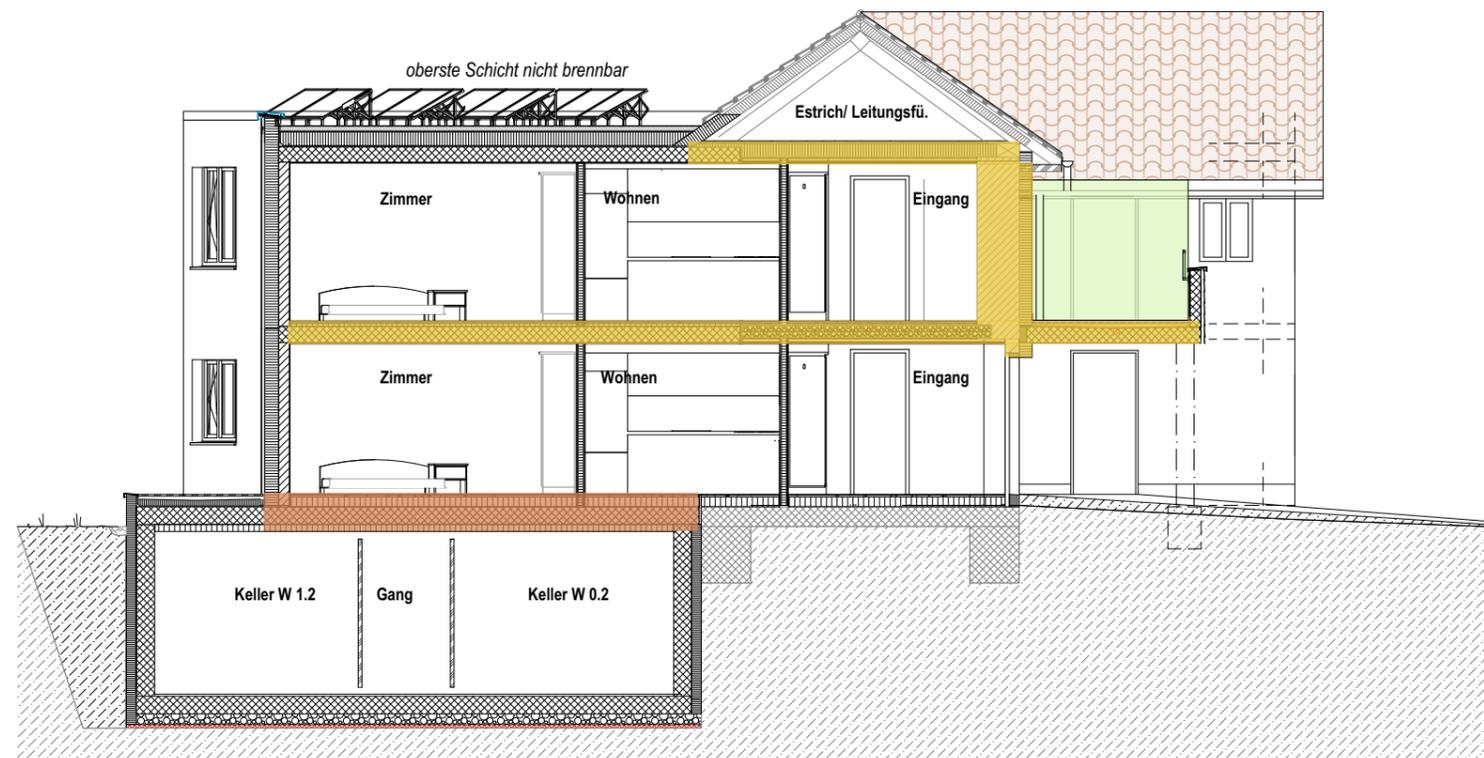


Schnitt B

Brandschutz

1:100




	30 dB
	32 dB
	52 dB
	47 dB

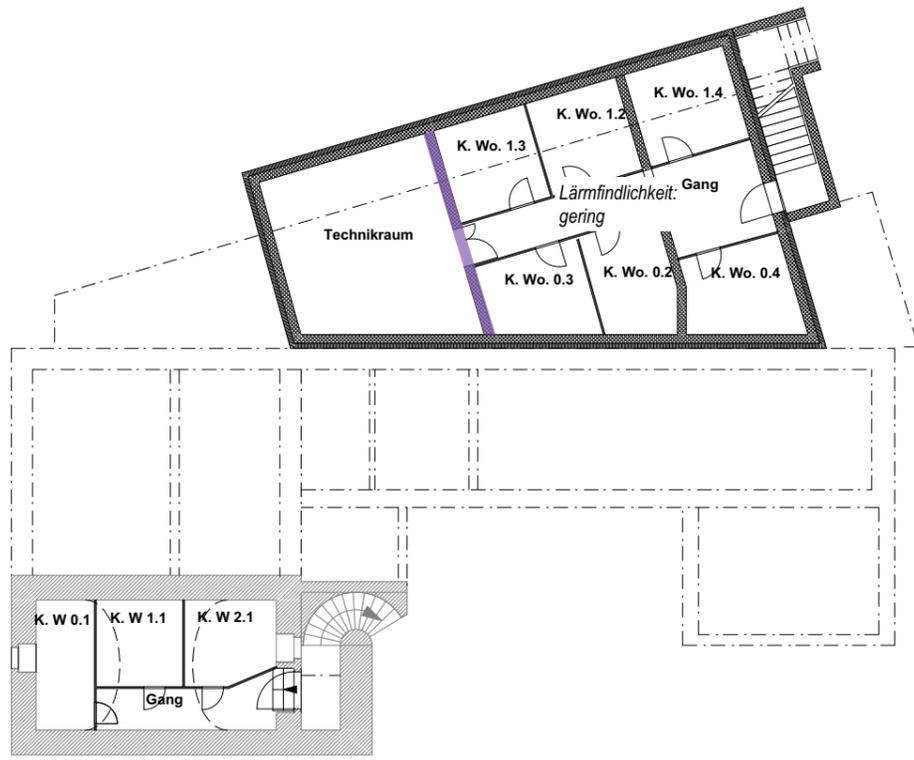


-1. UG Akustik 1:200



0. EG Akustik 1:200

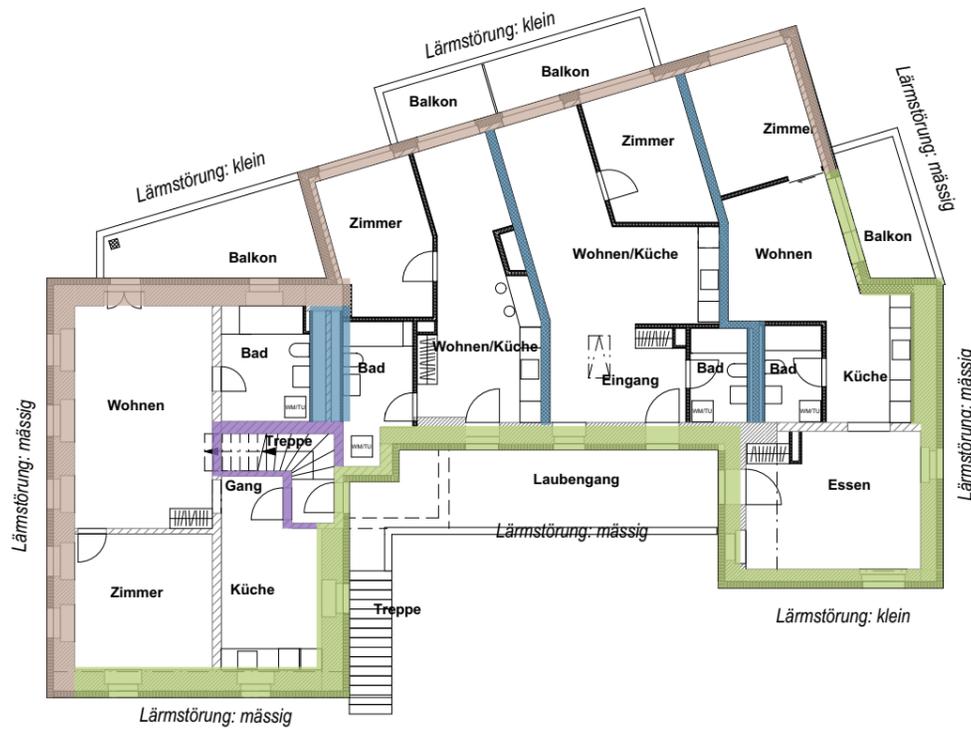

1. 1. OG Akustik 1:200

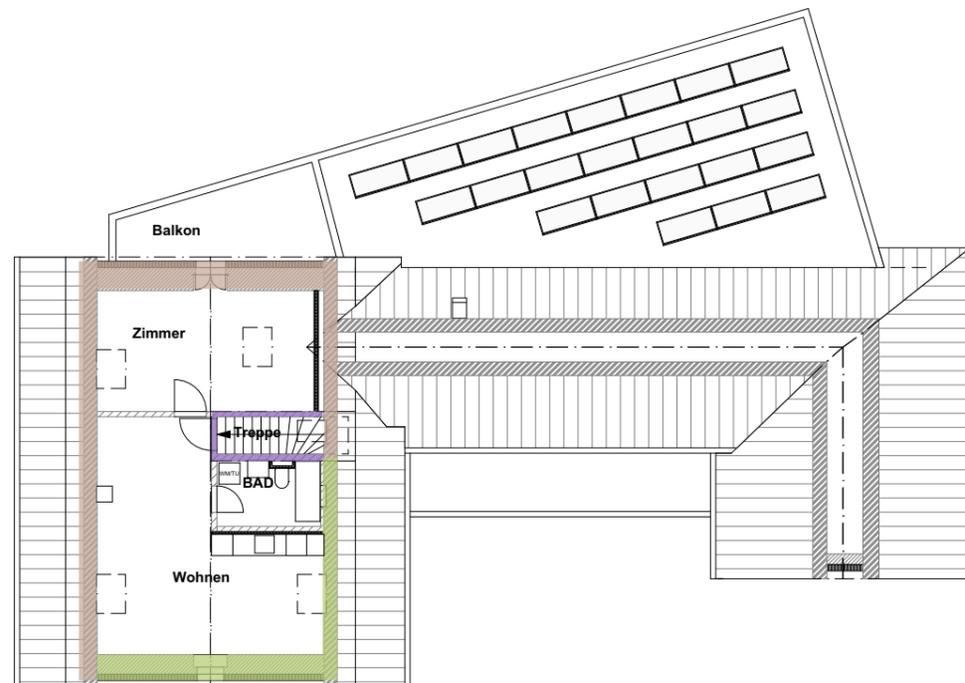


2. DG Akustik 1:200

	30 dB
	32 dB
	52 dB
	47 dB




Schnitt A Luftschall 1:200

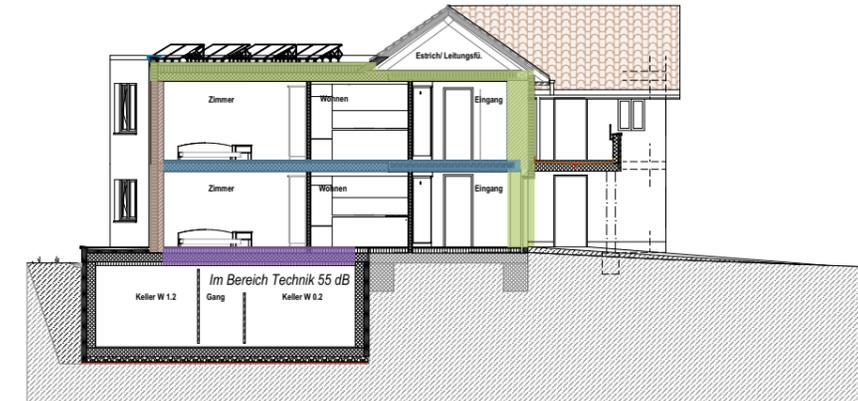

Schnitt B Luftschall 1:200



Schnitt A Trittschall 1:200

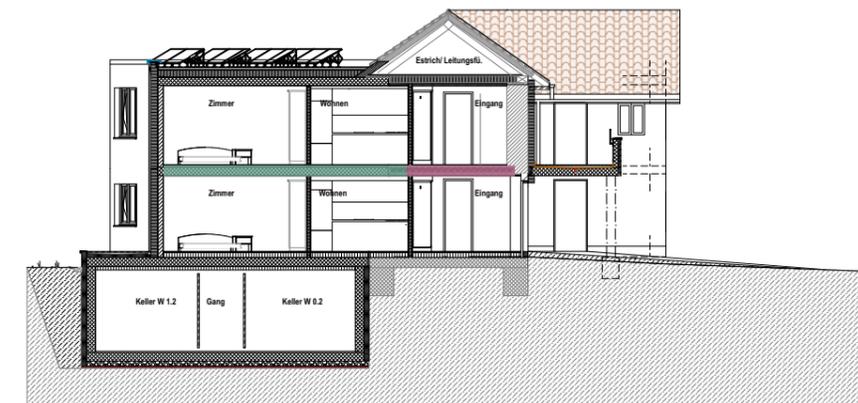

Schnitt B Trittschall 1:200

Trittschall

	53 dB
	55 dB (Umbau)