



Lärmschutzkonzept Erdgeschoss
 Masstab 1:100




Lärmschutzkonzept Obergeschoss
 Masstab 1:100

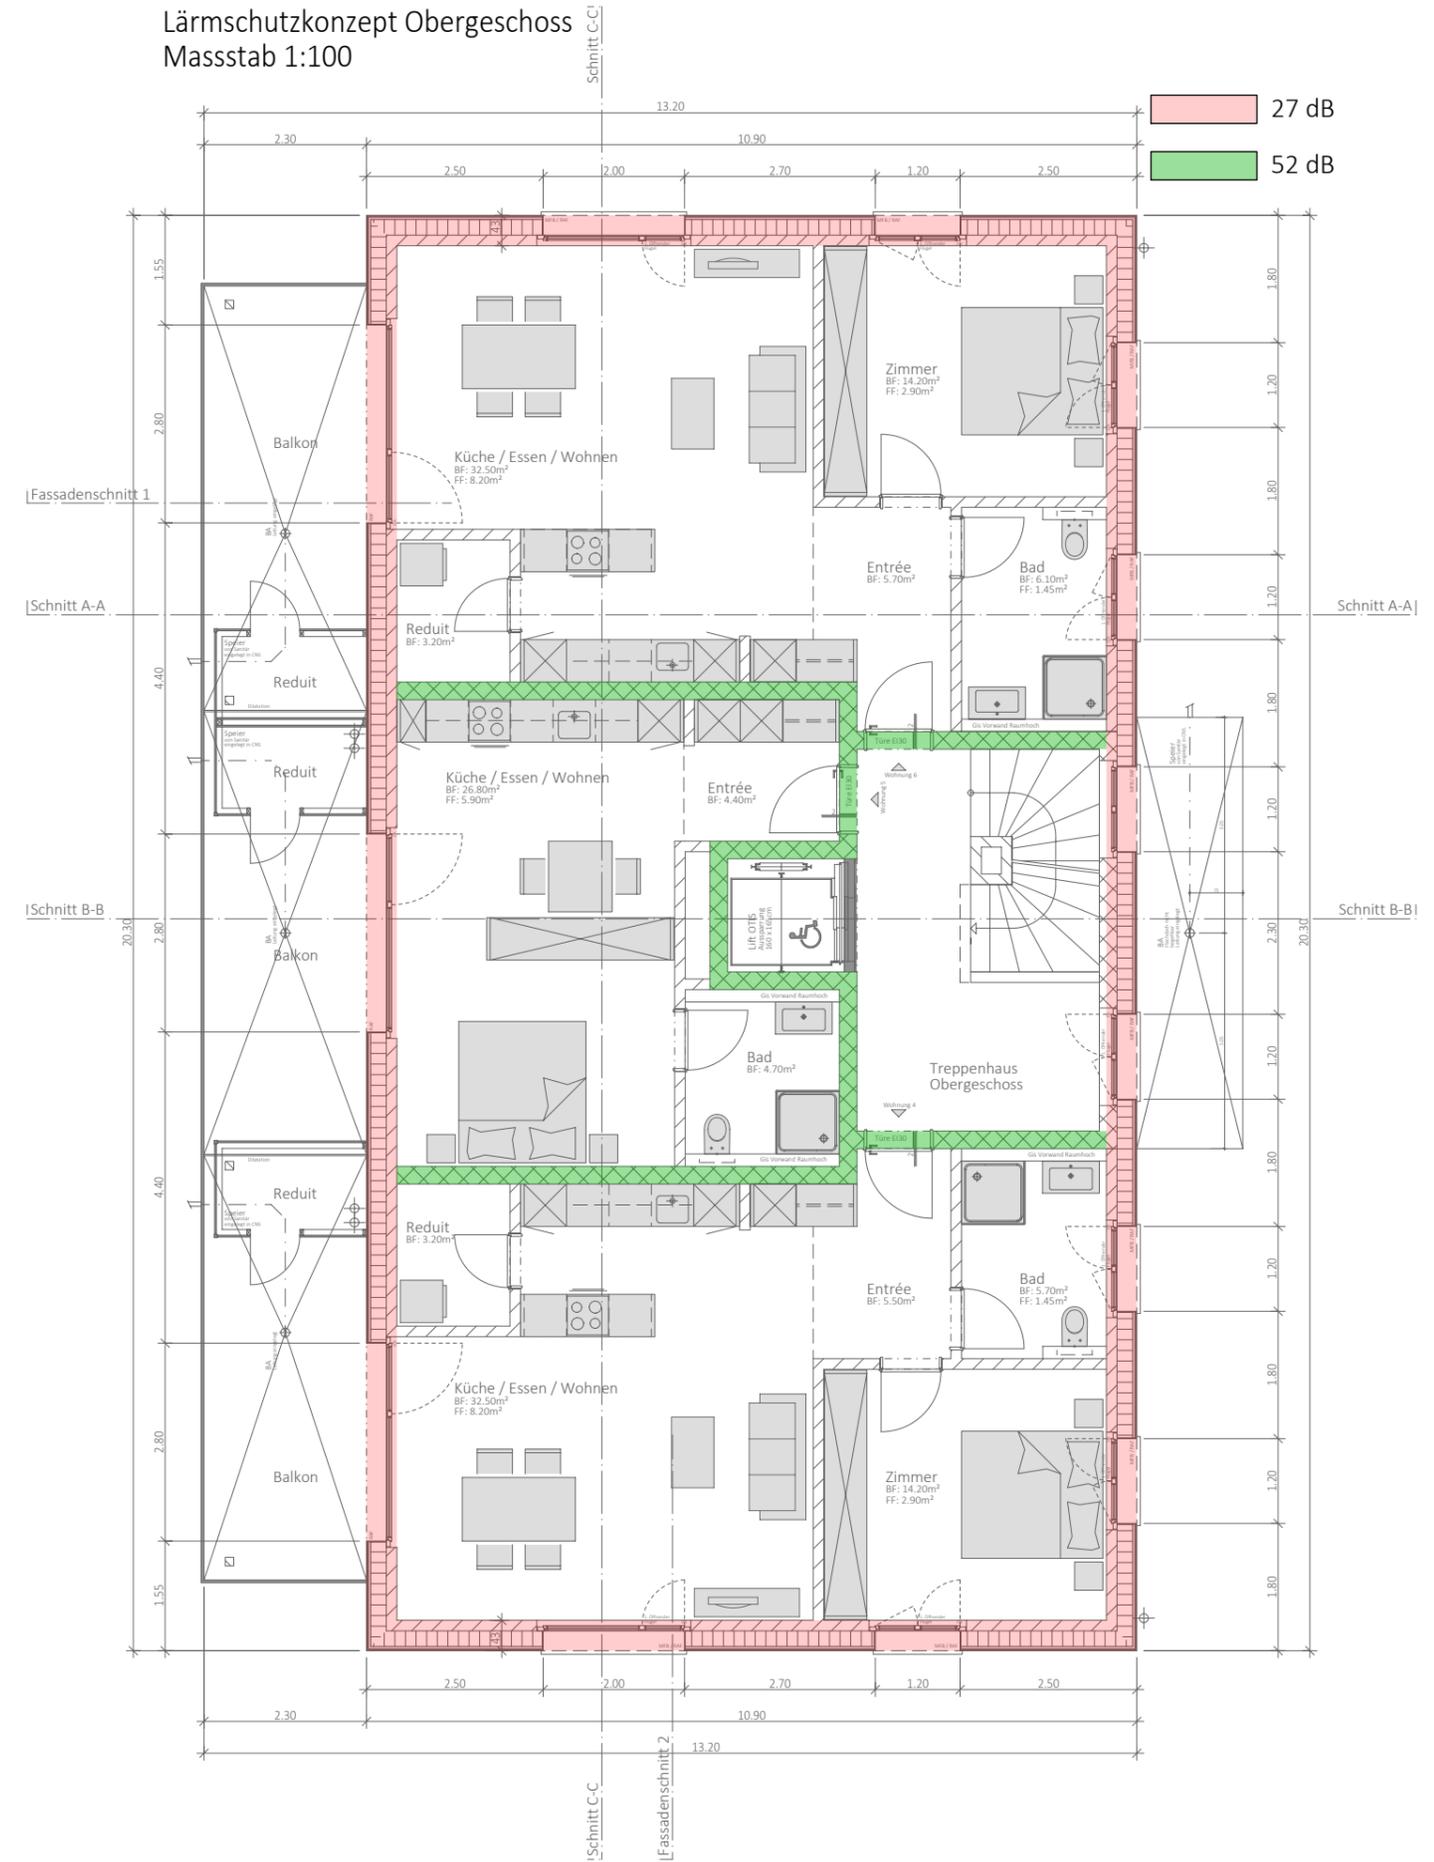


Lärmschutzkonzept Dachgeschoss
 Masstab 1:100

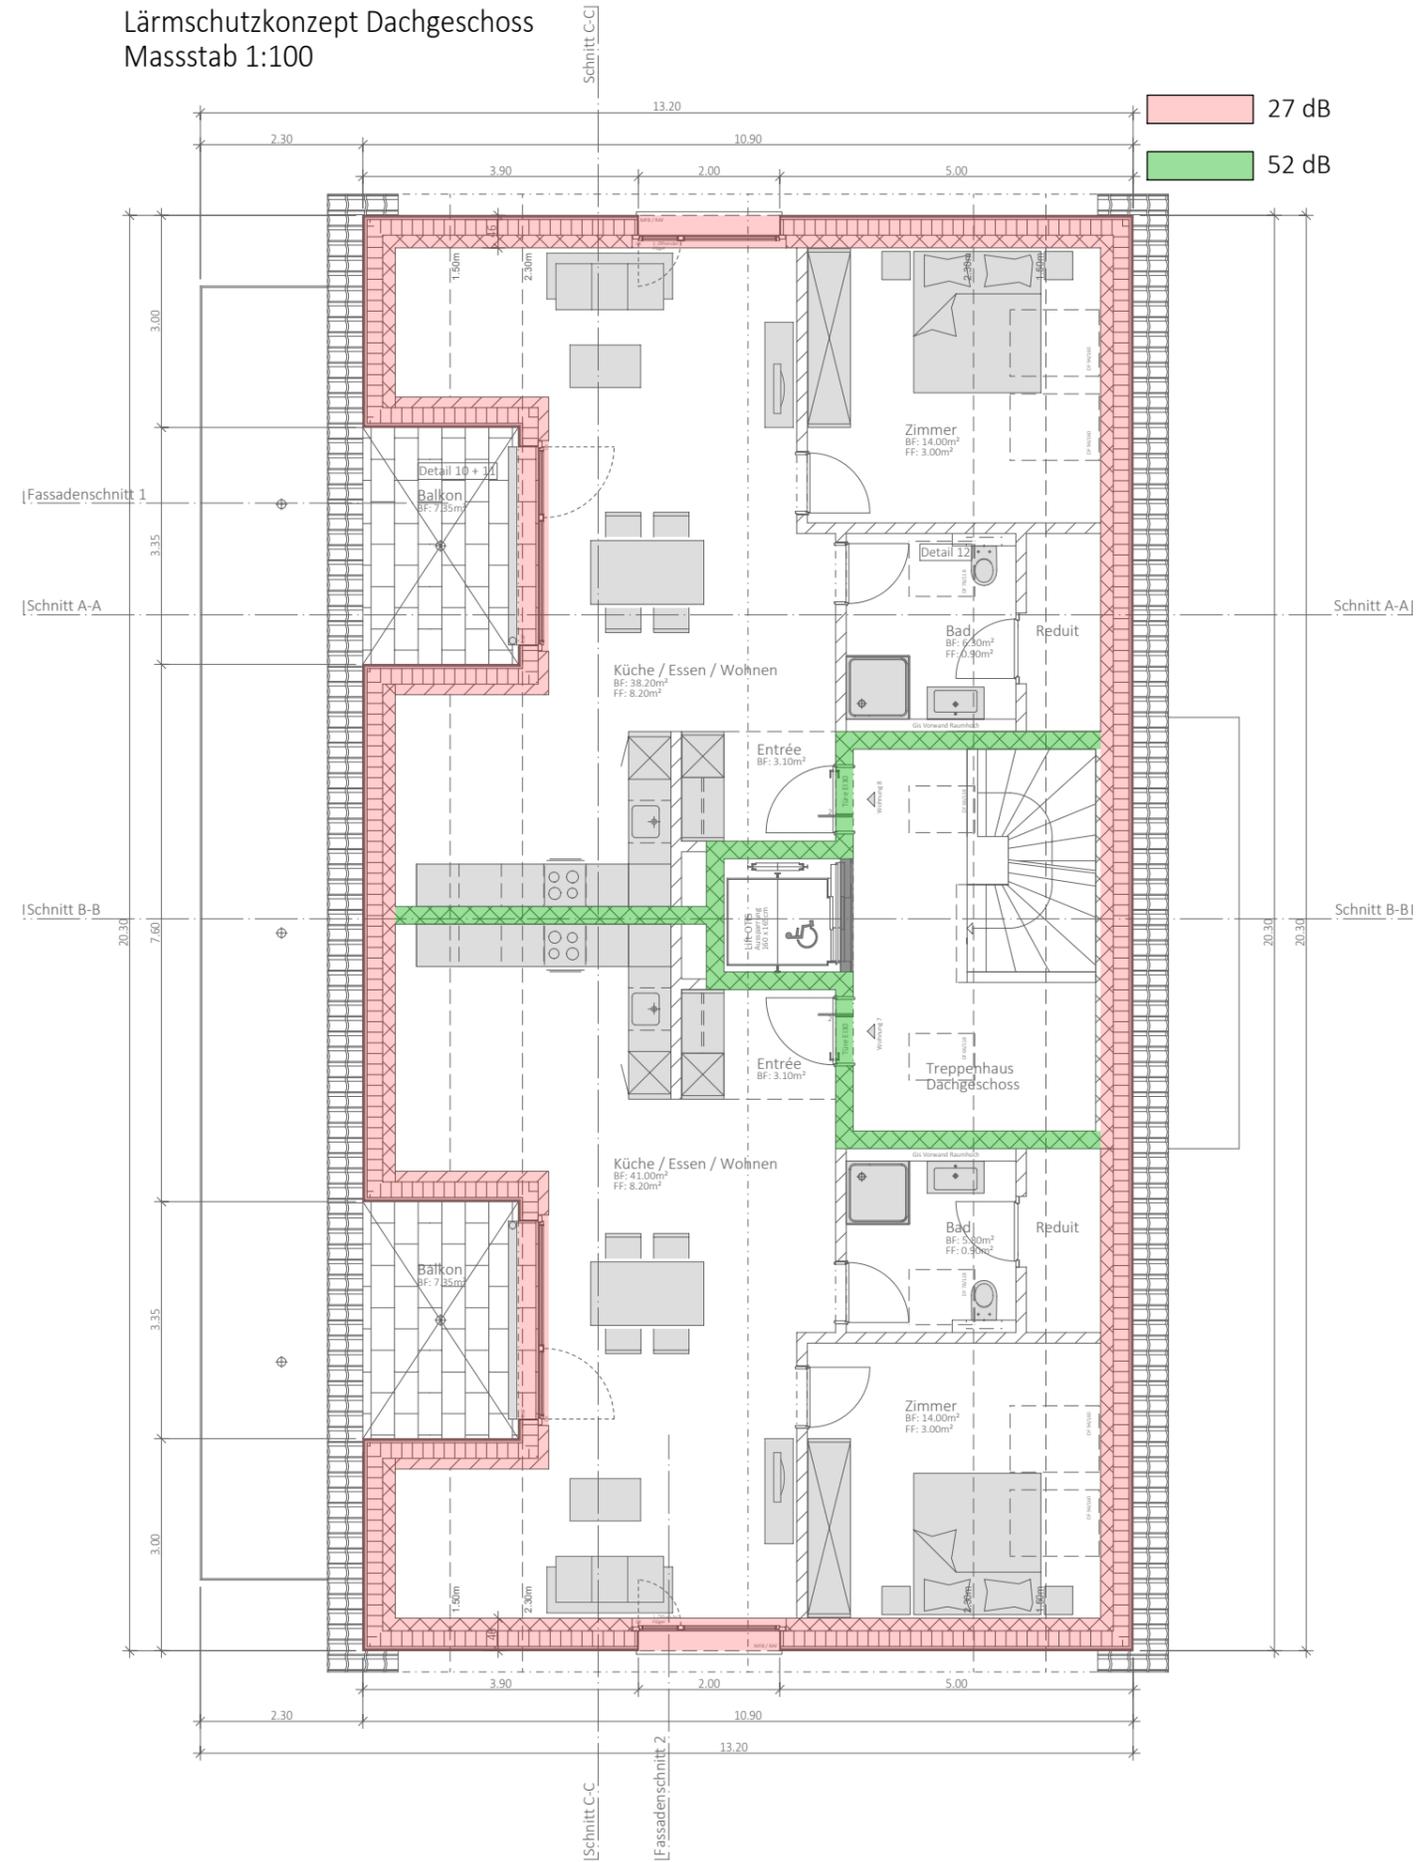


Lärmschutzkonzept Schnitt
 Masstab 1:100

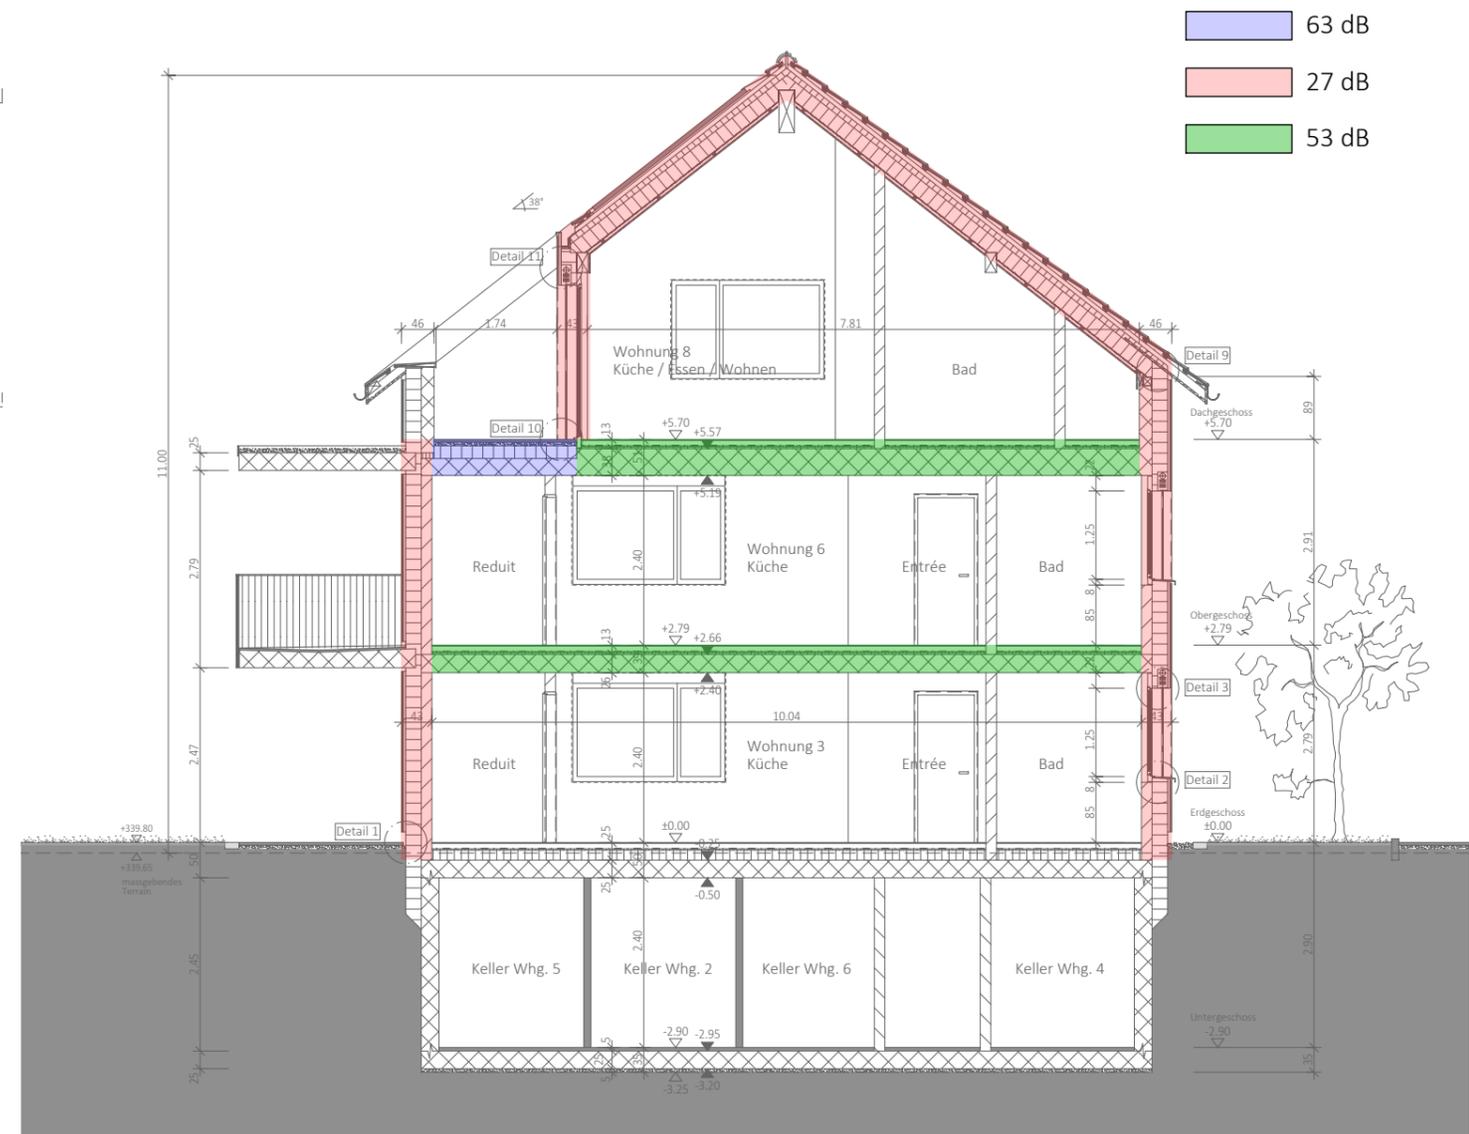


Brandschutzkonzept Untergeschoss
 Masstab 1:100

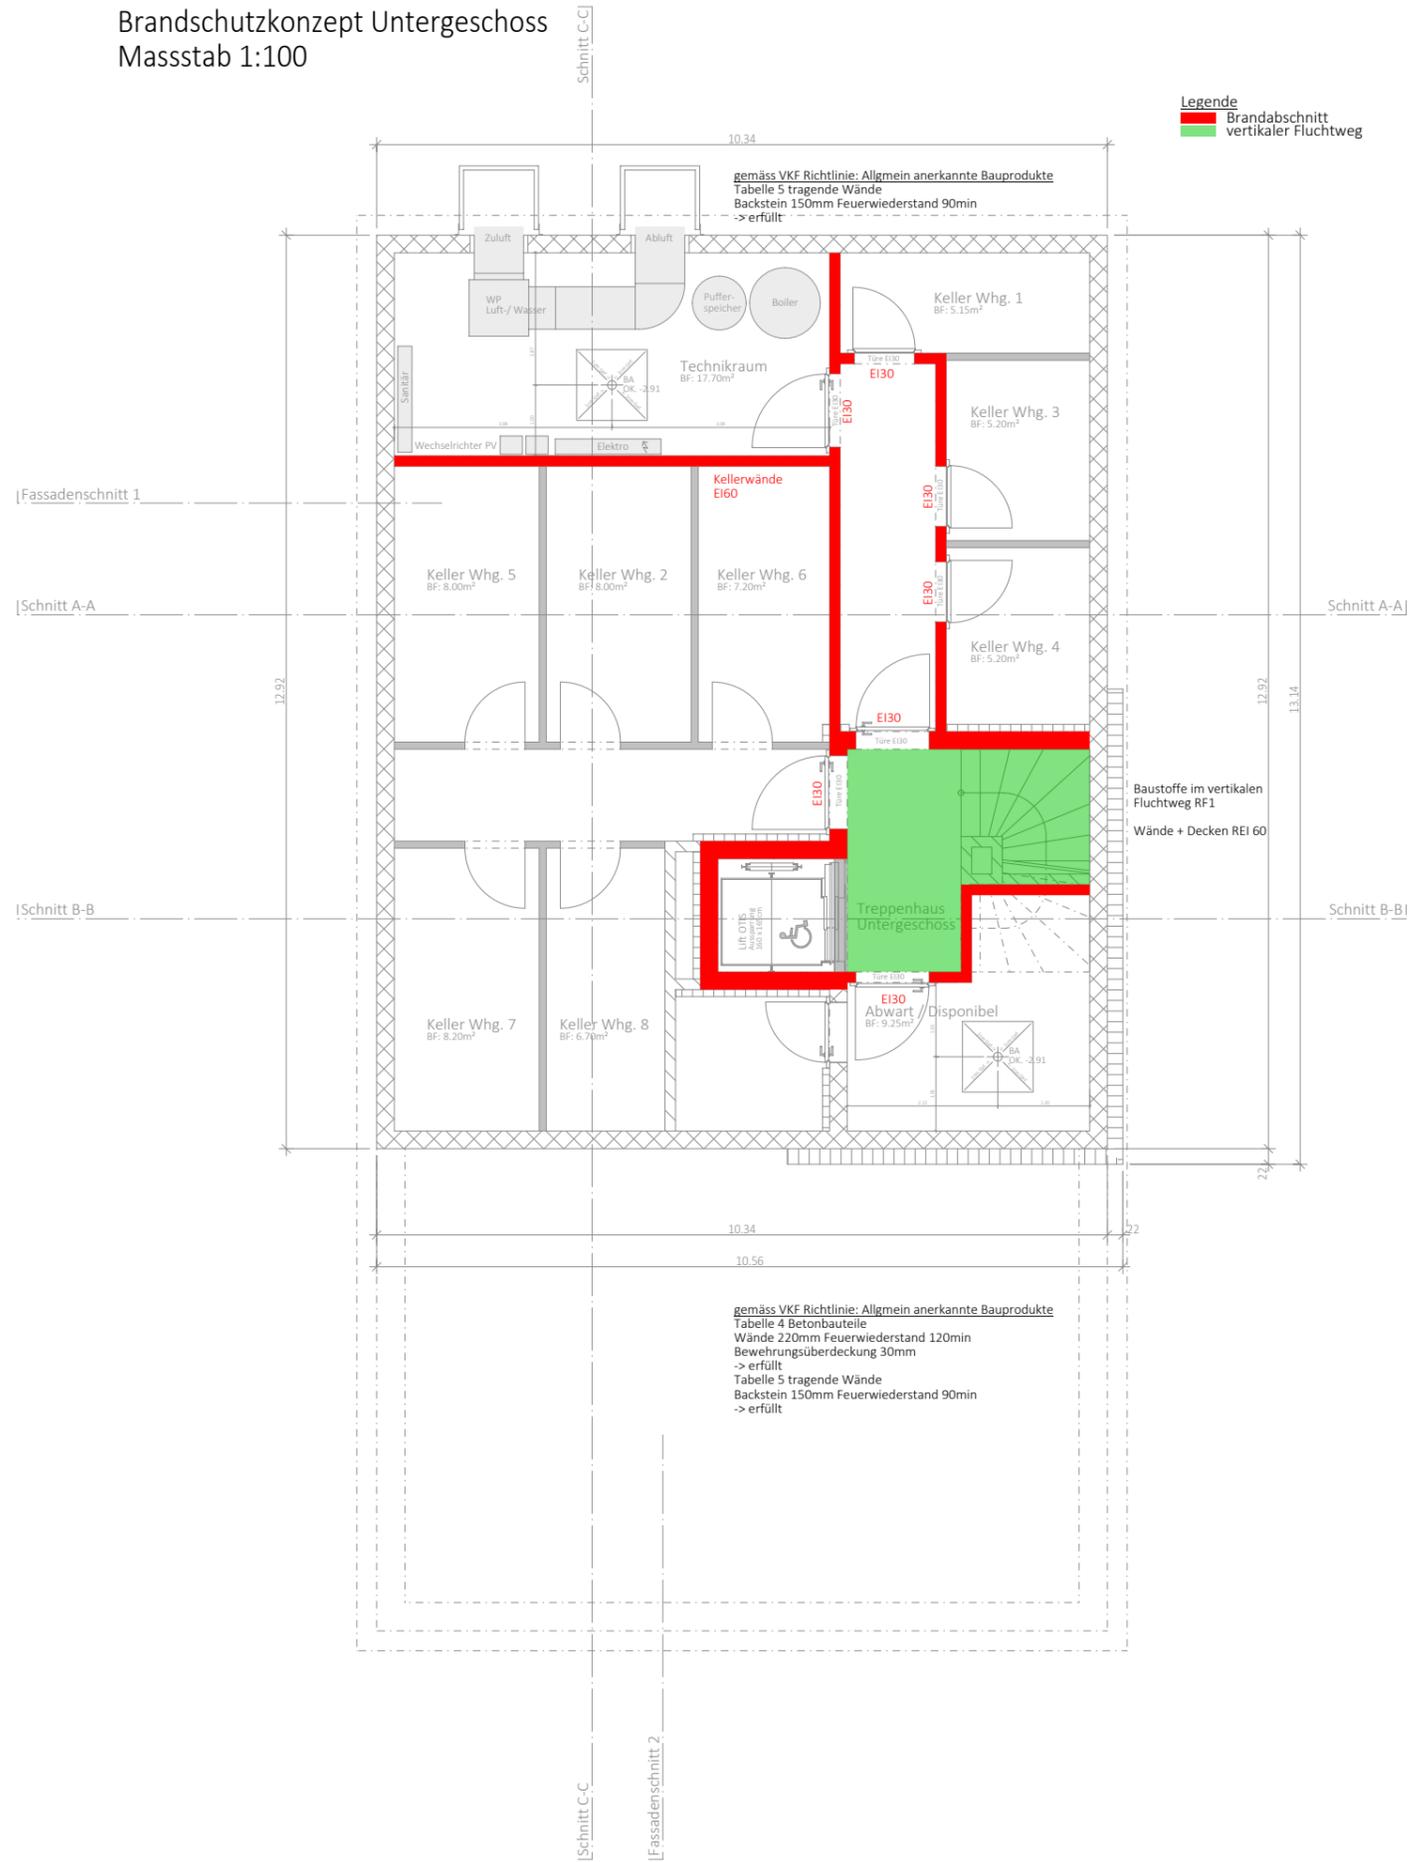


Brandschutzkonzept Erdgeschoss
 Masstab 1:100

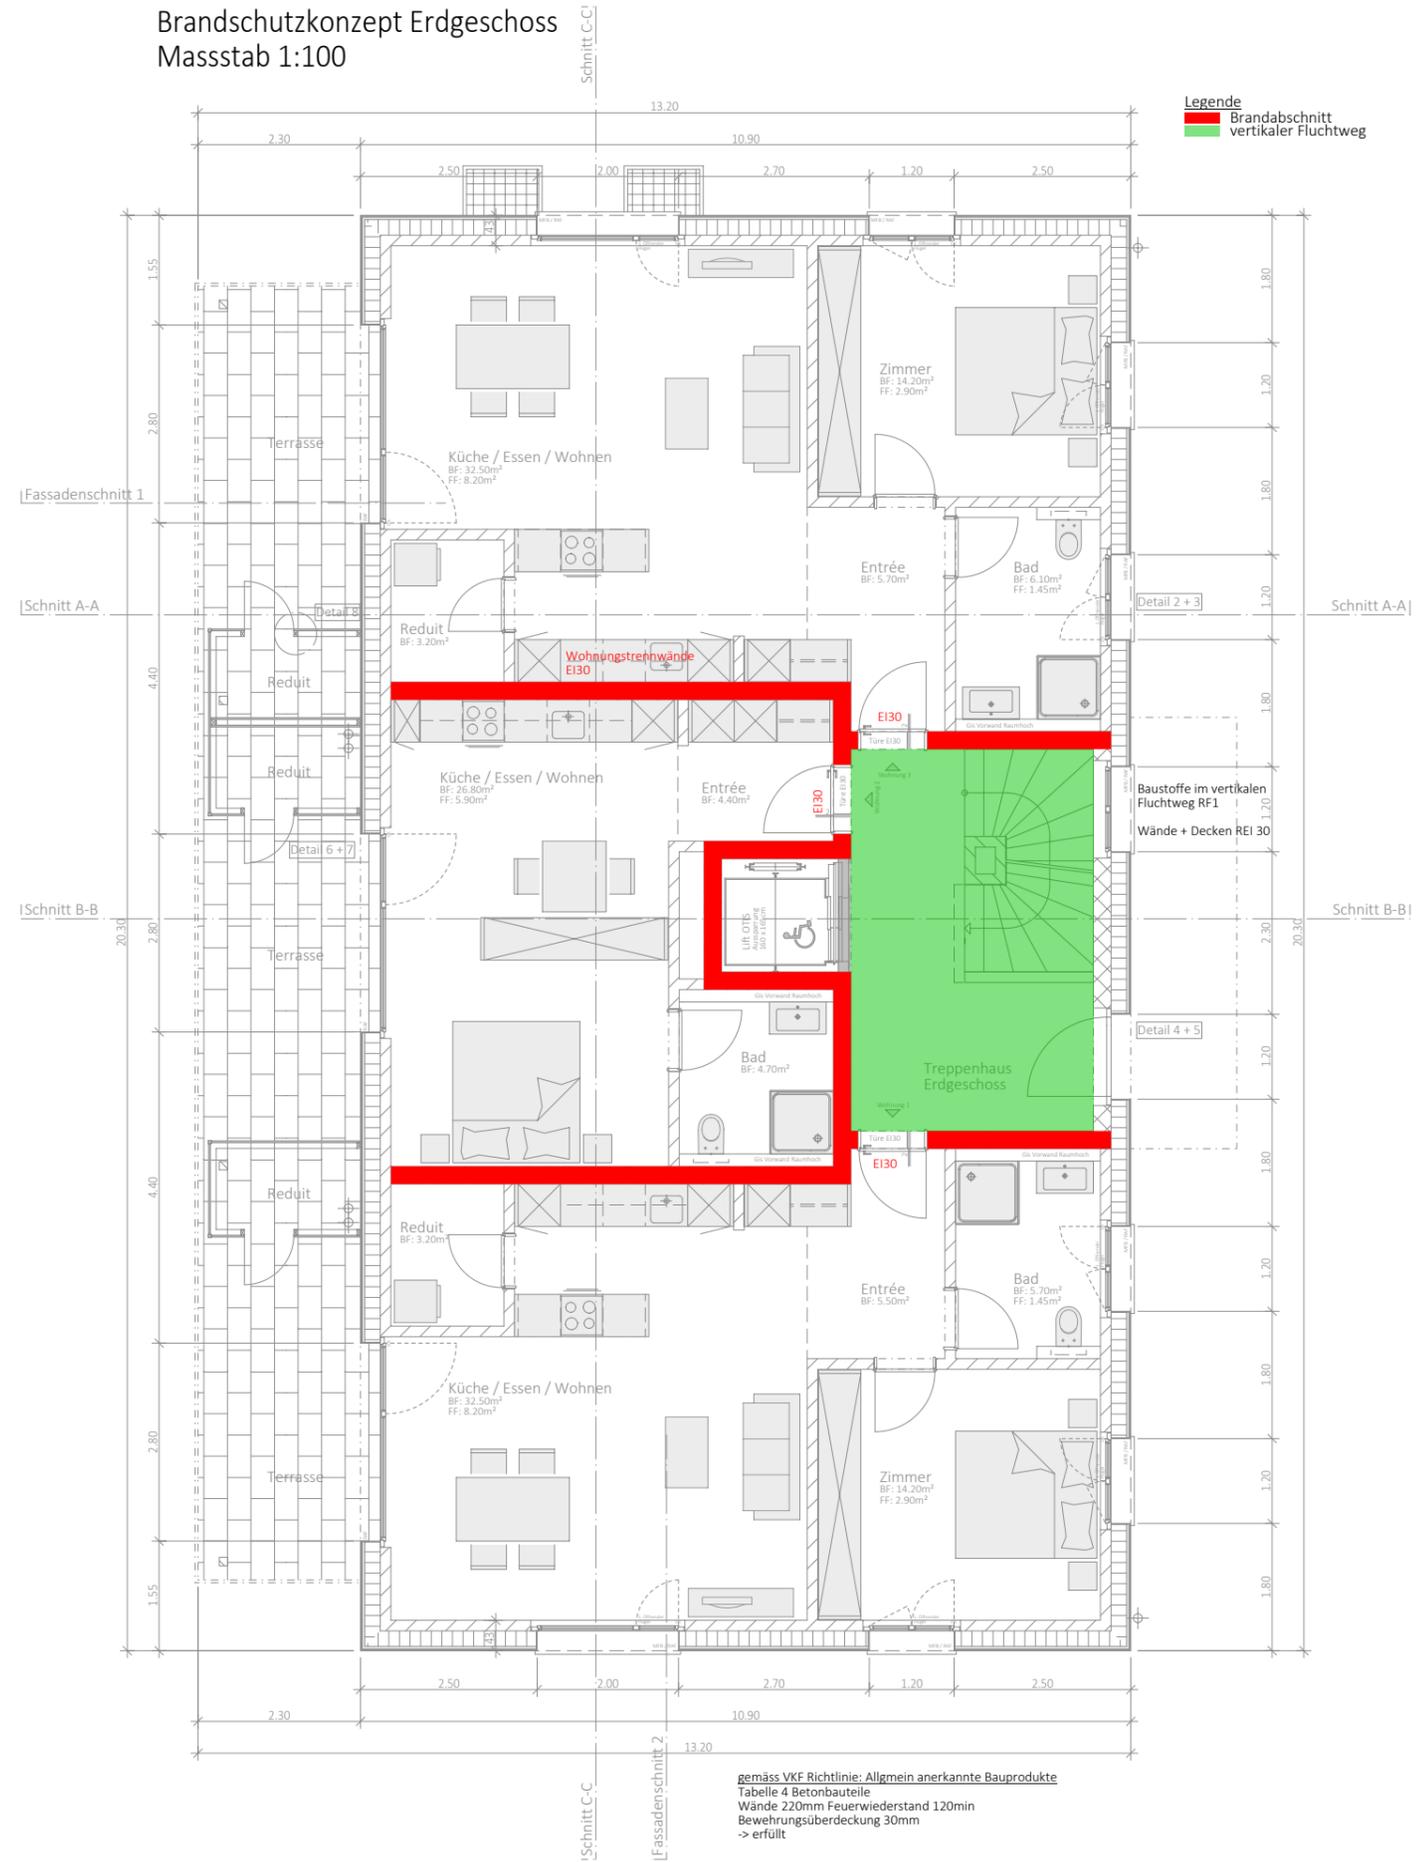


Brandschutzkonzept Obergeschoss
 Masstab 1:100

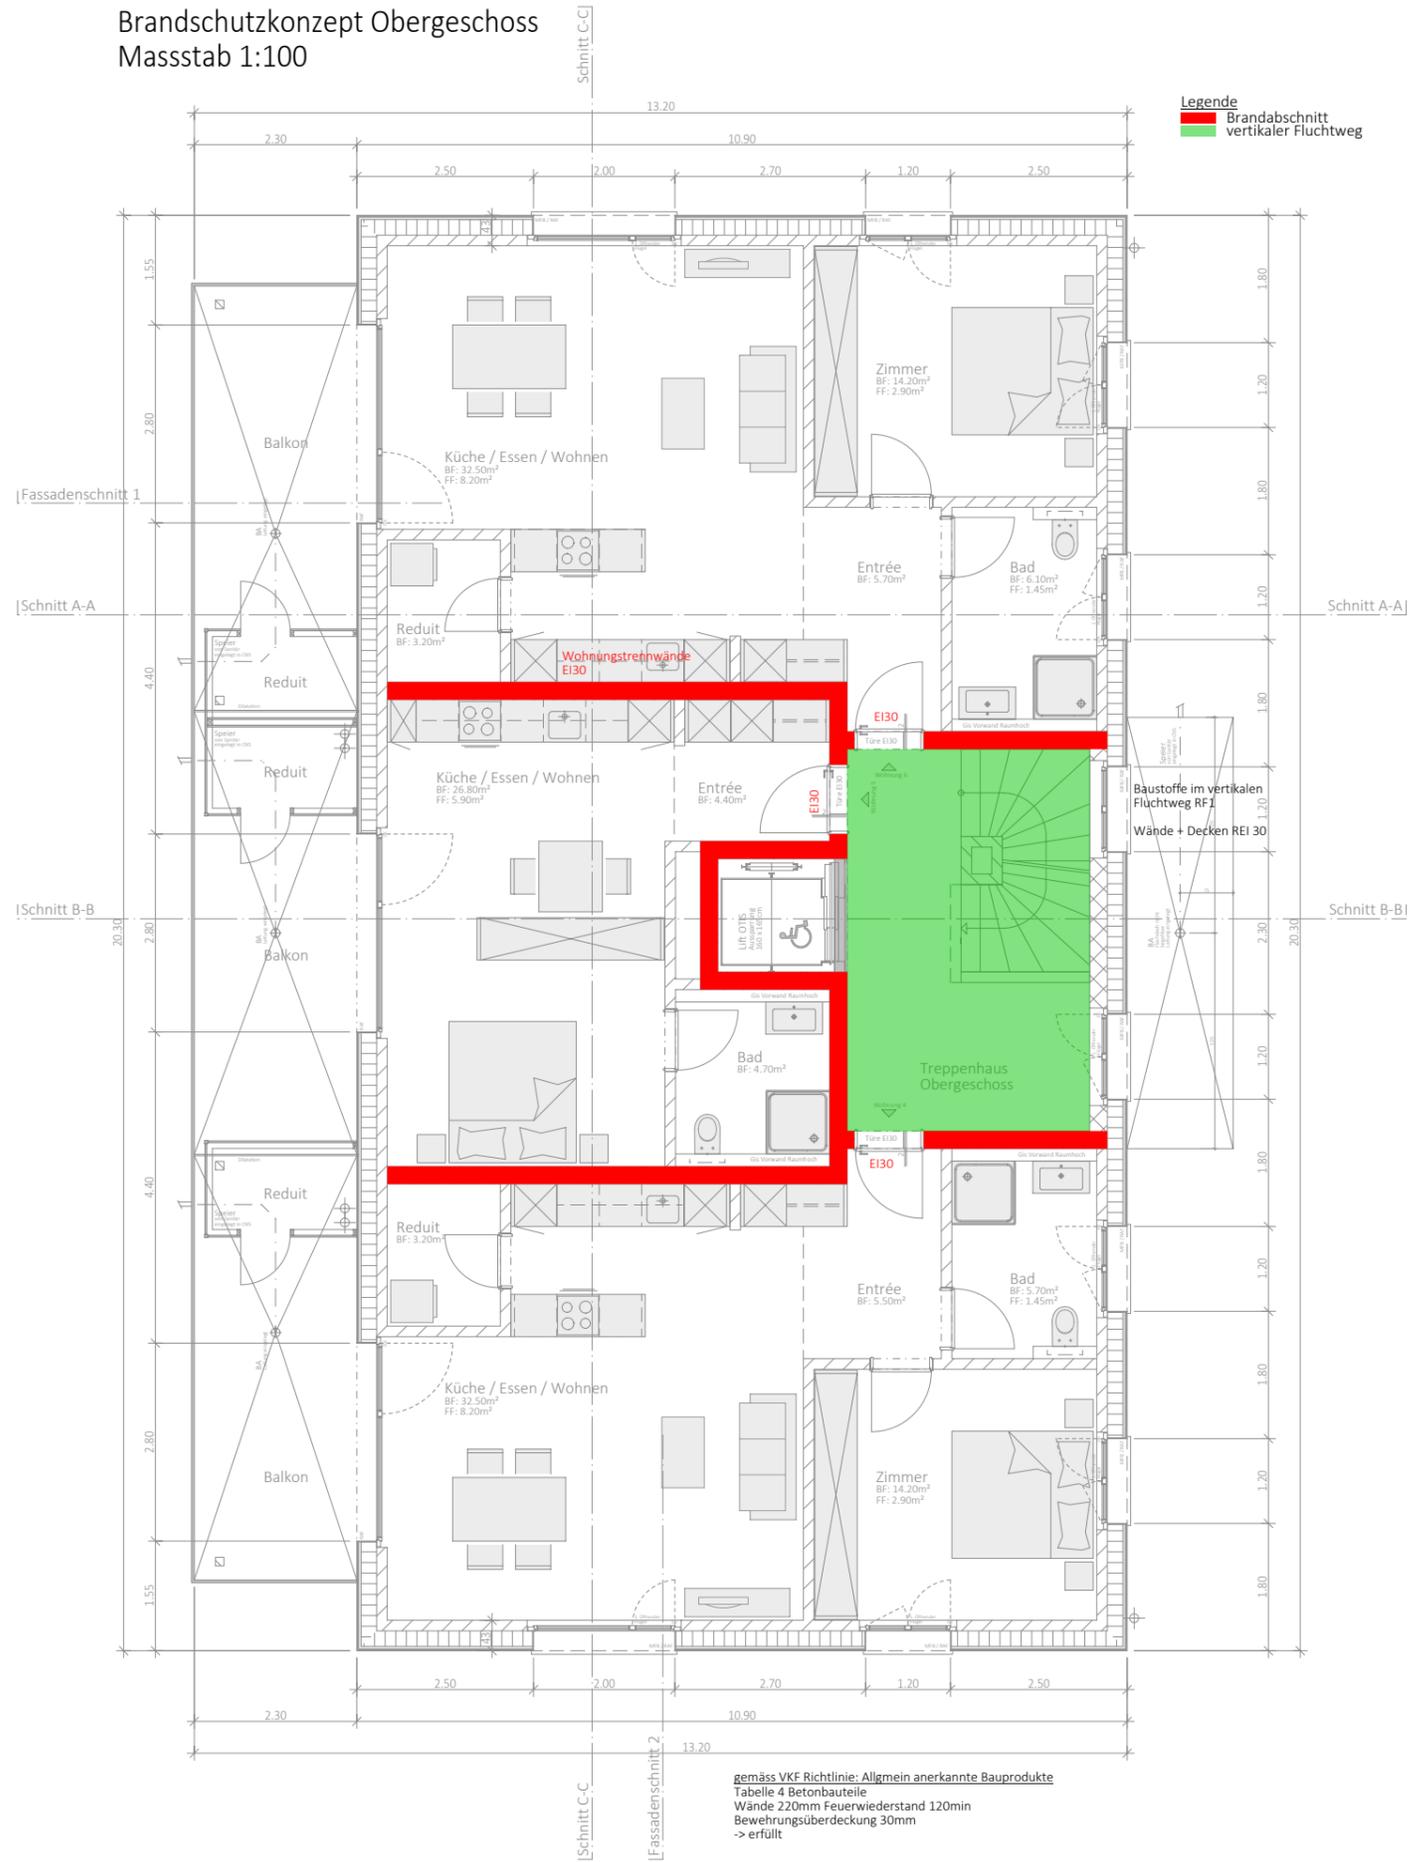

Brandschutzkonzept Dachgeschoss
 Masstab 1:100

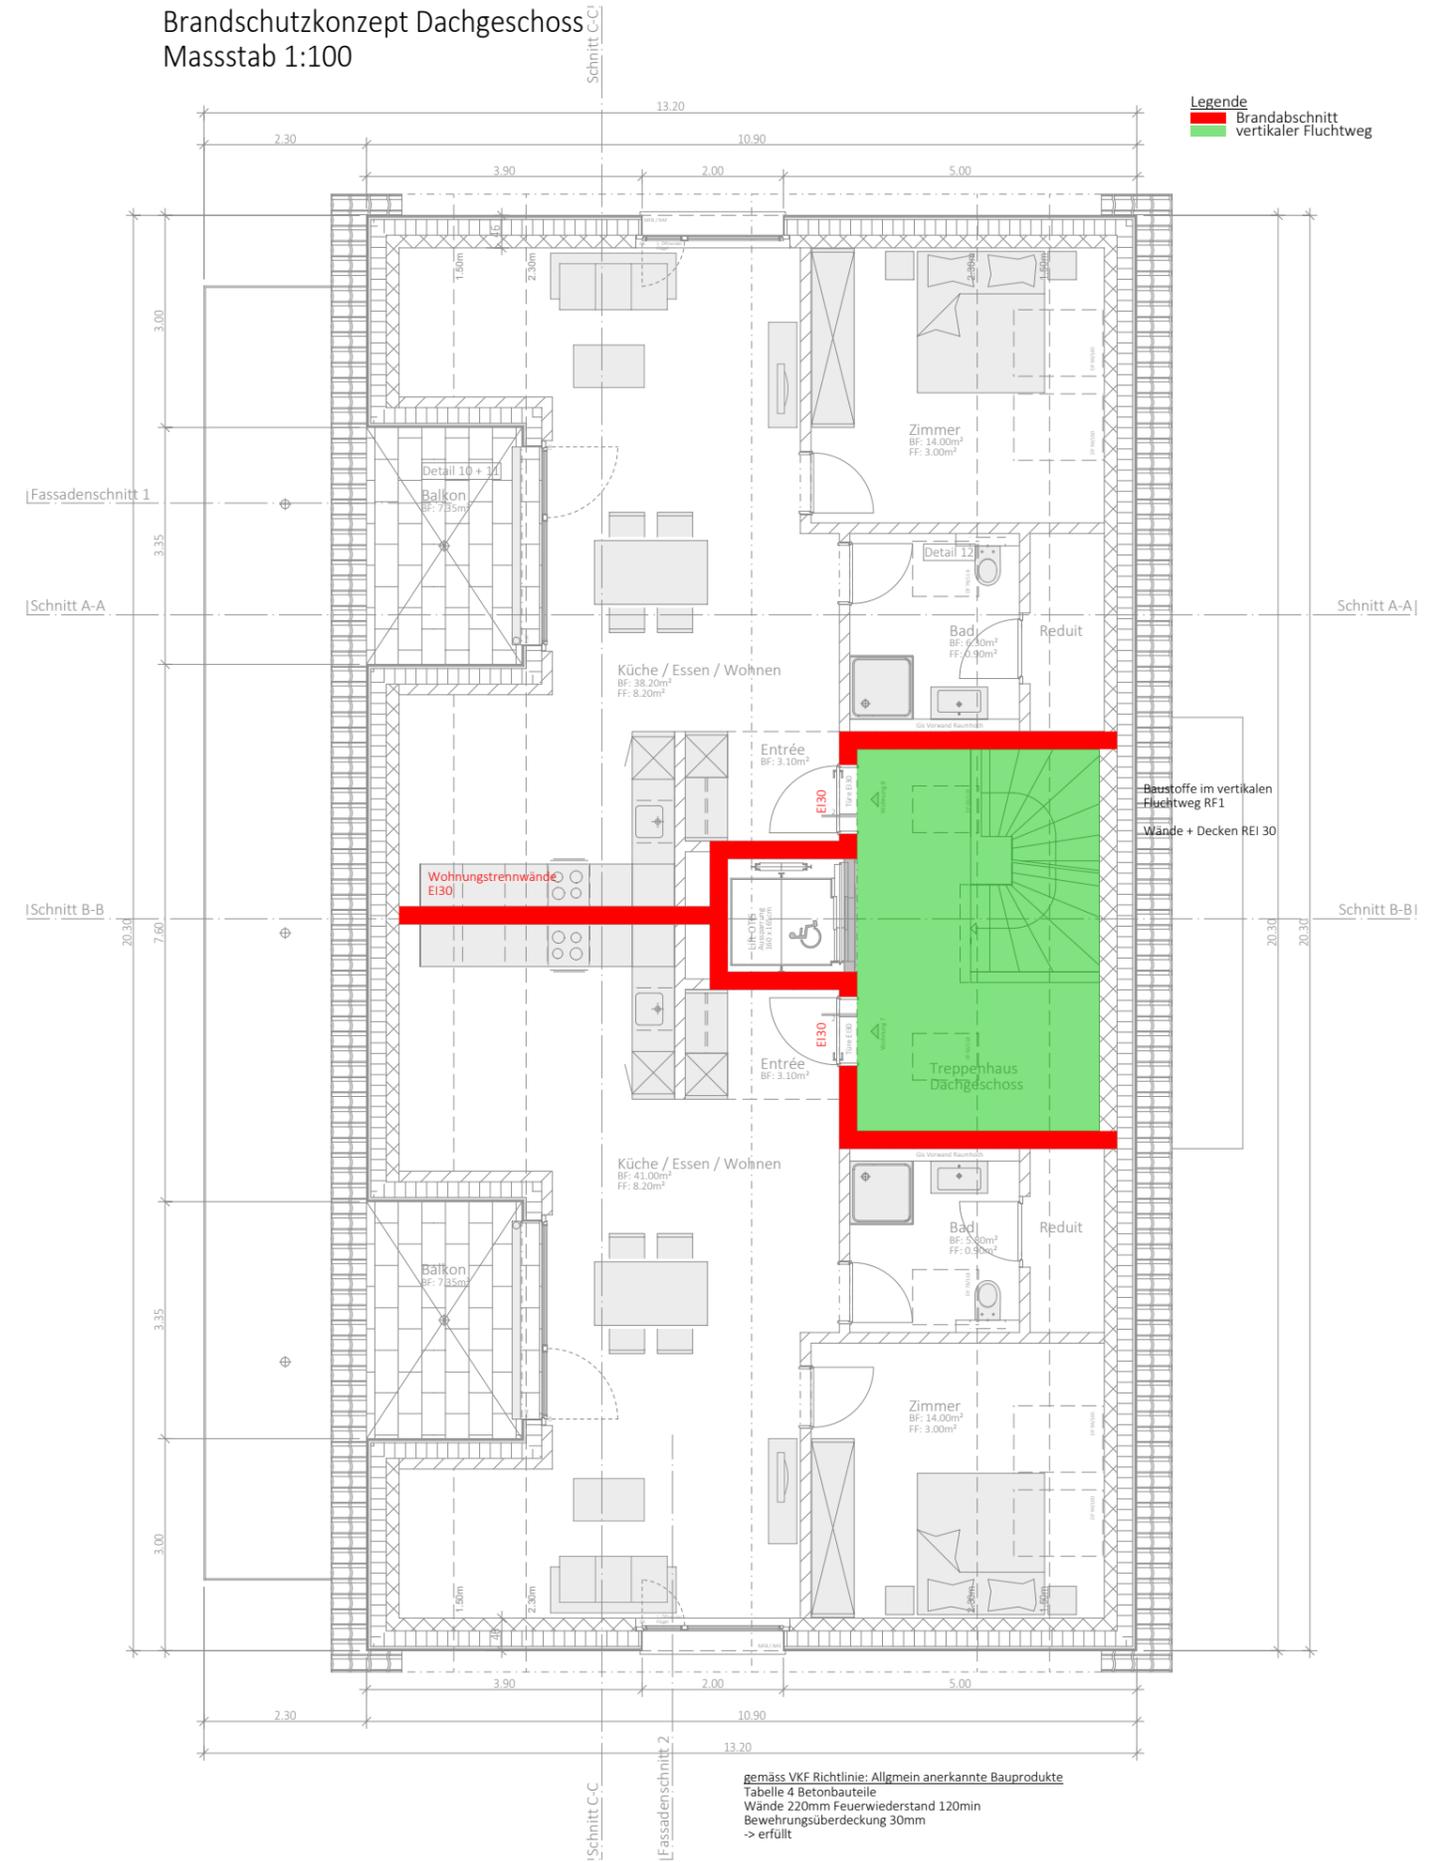

Brandschutzkonzept Schnitt
 Masstab 1:100

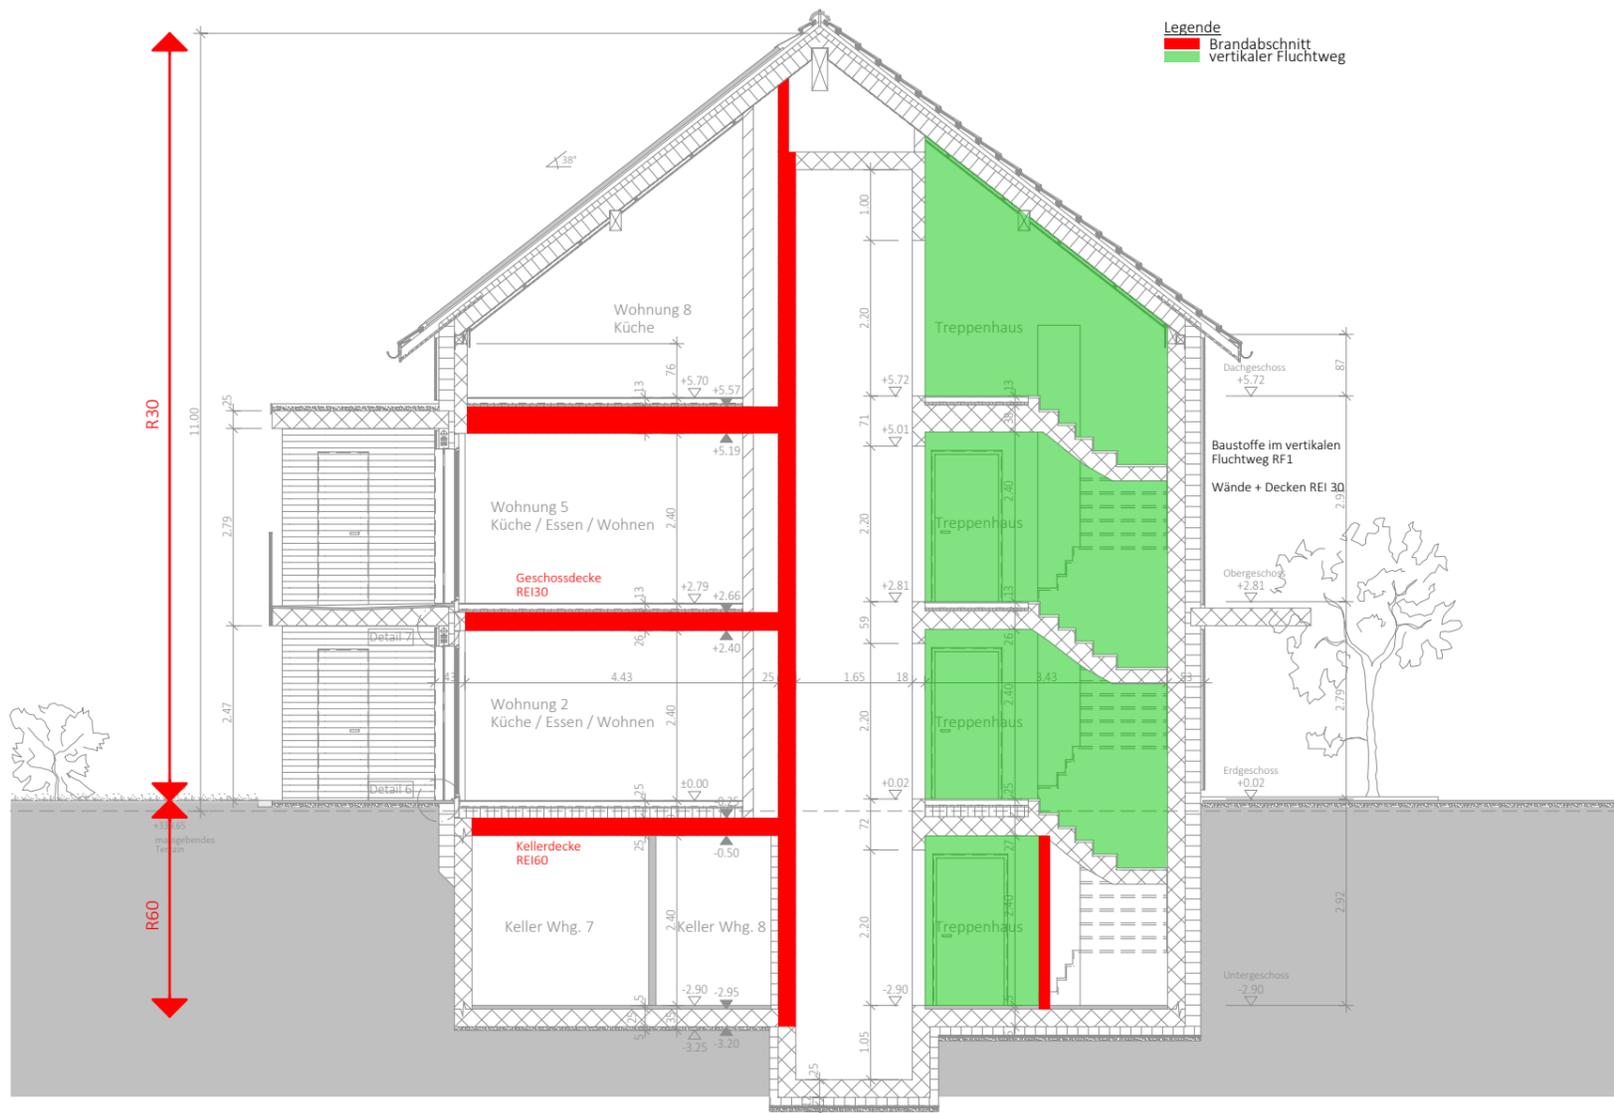

gemäss VKF Richtlinie: Allgemein anerkannte Bauprodukte
 Tabelle 4 Betonbauteile
 Wände 220mm Feuerwiderstand 120min
 Bewehrungsüberdeckung 30mm
 -> erfüllt