




Heizungskonzept Untergeschoss
 Masstab 1:100

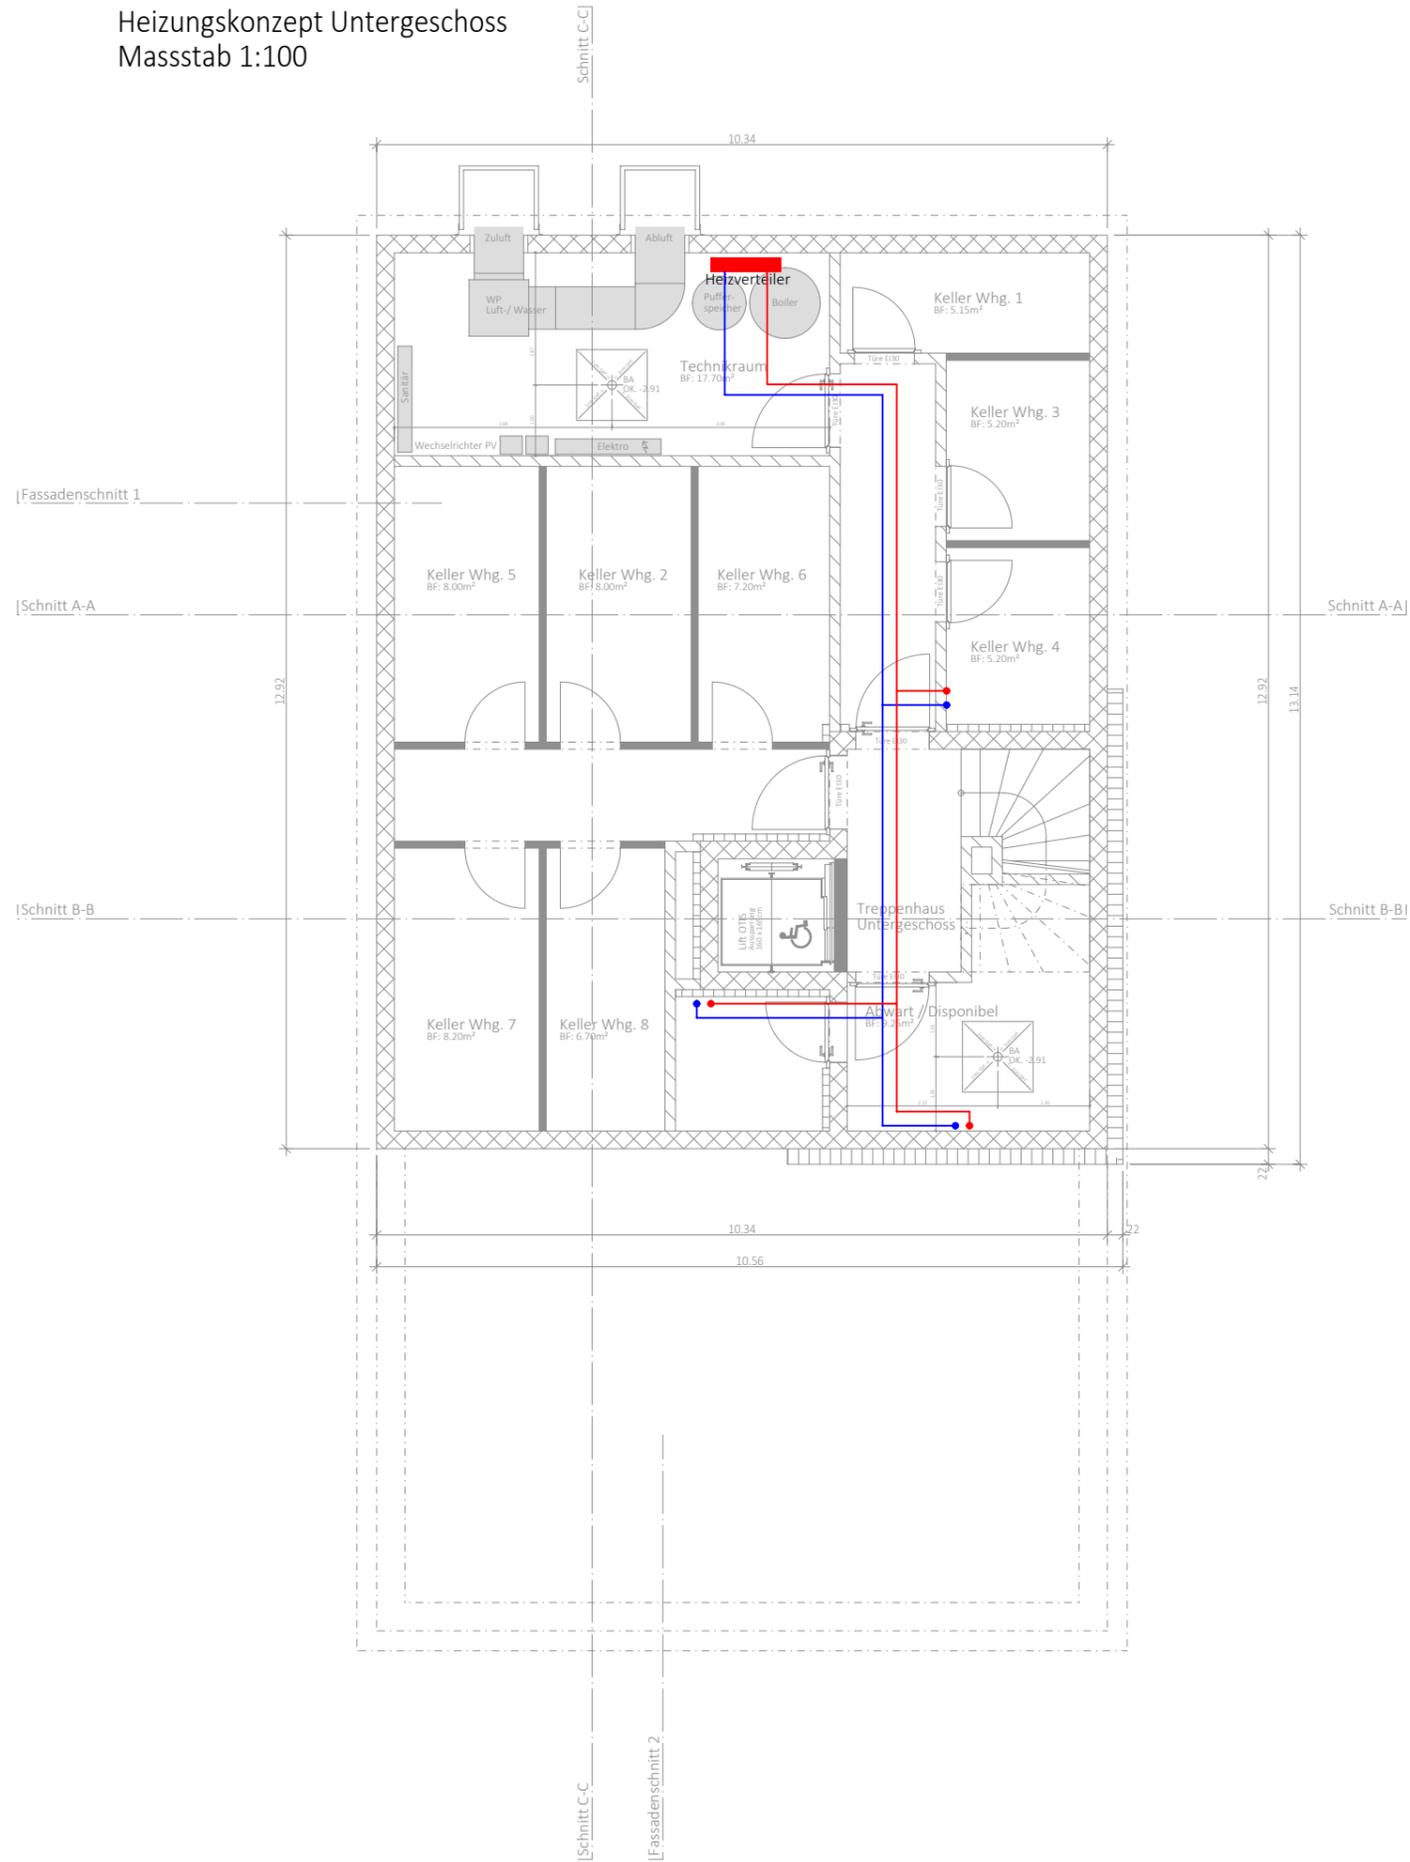

Heizungskonzept Erdgeschoss
 Masstab 1:100

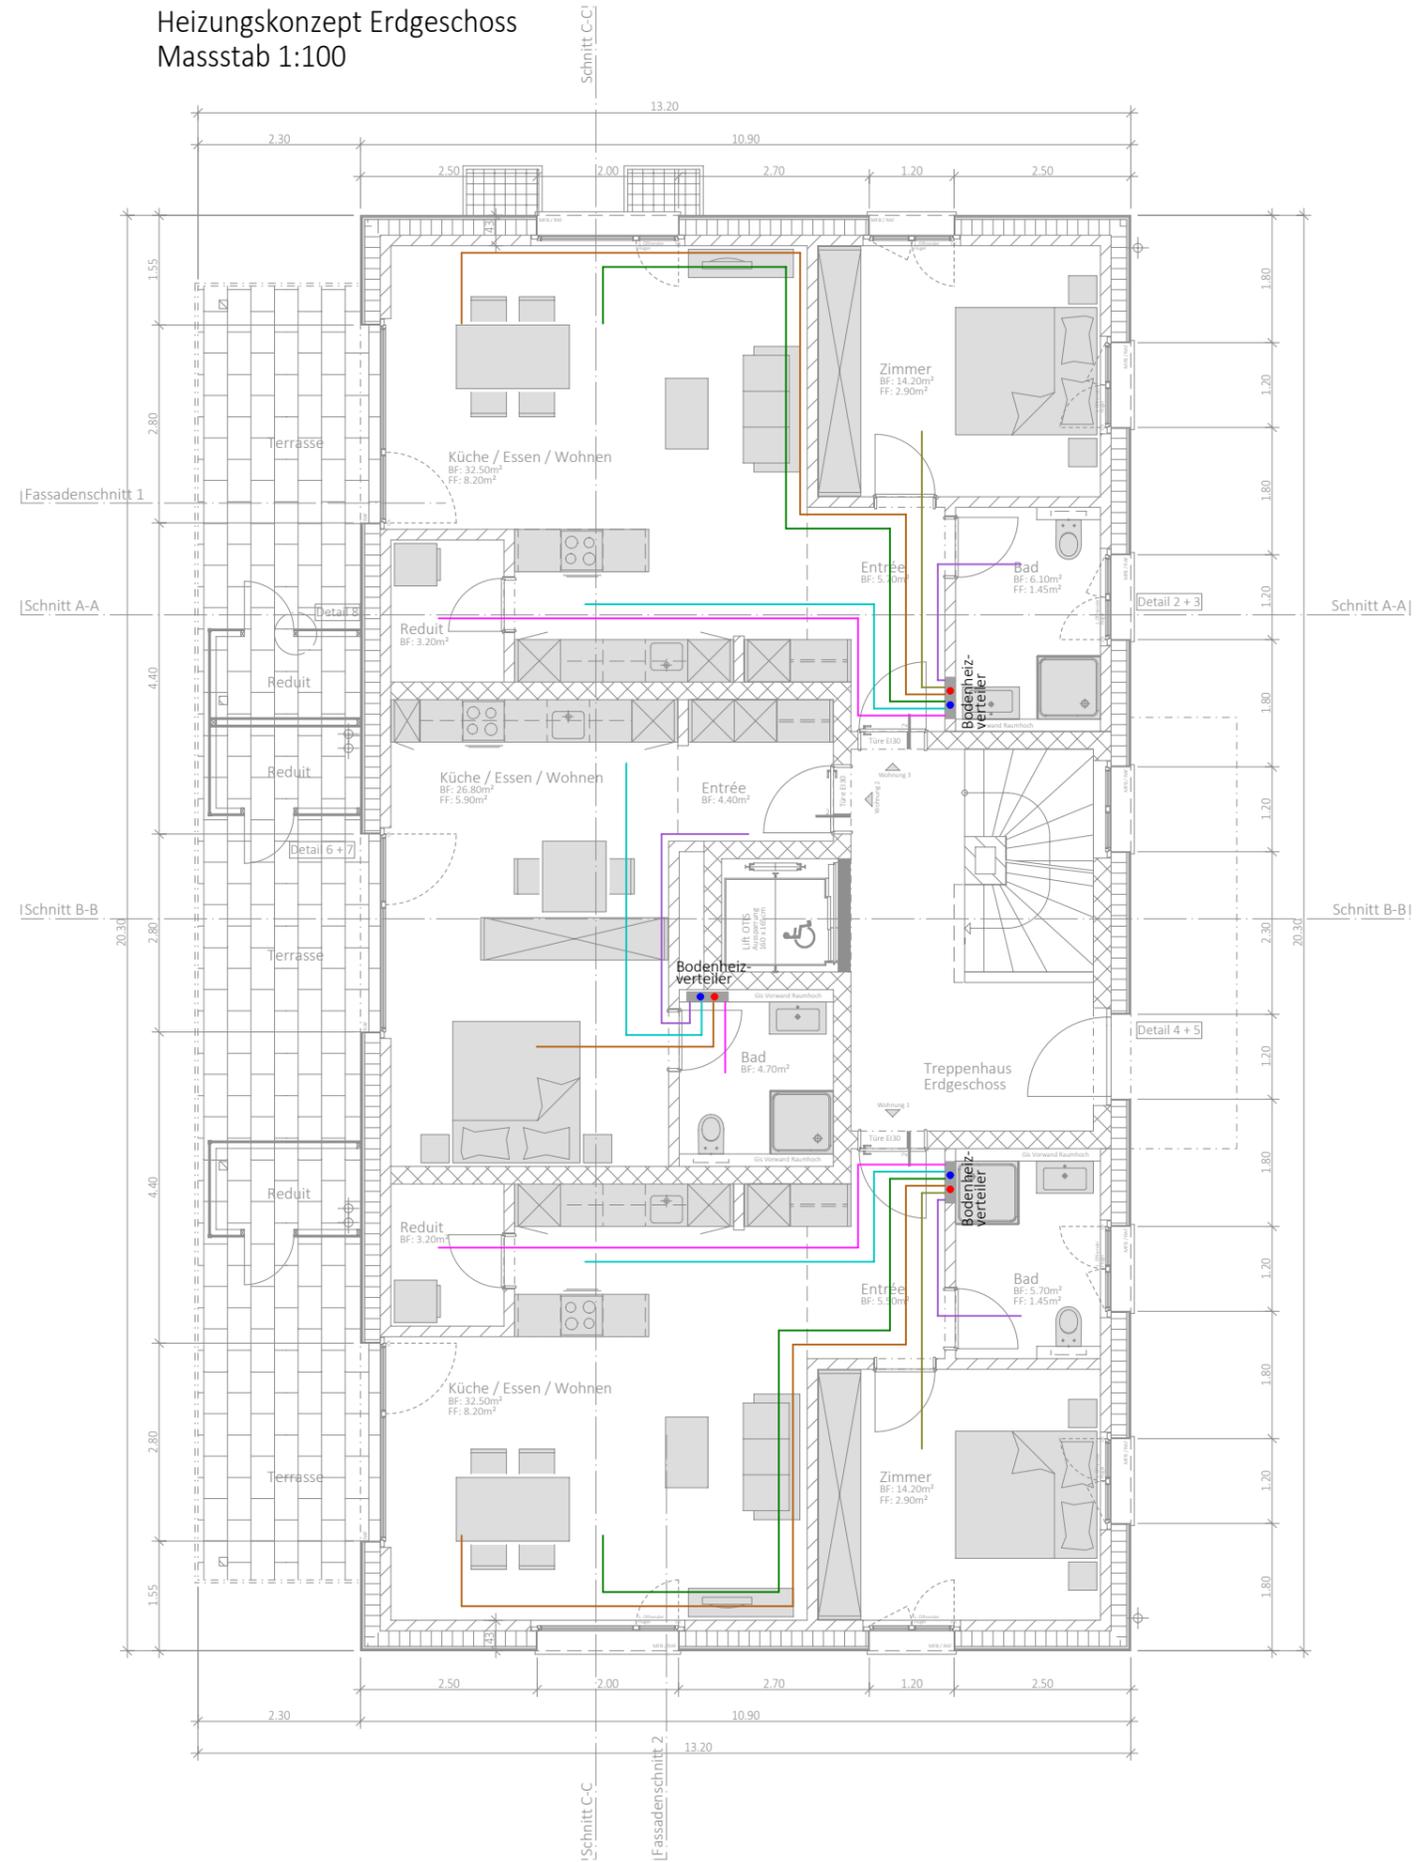


Heizungskonzept Obergeschoss
 Masstab 1:100

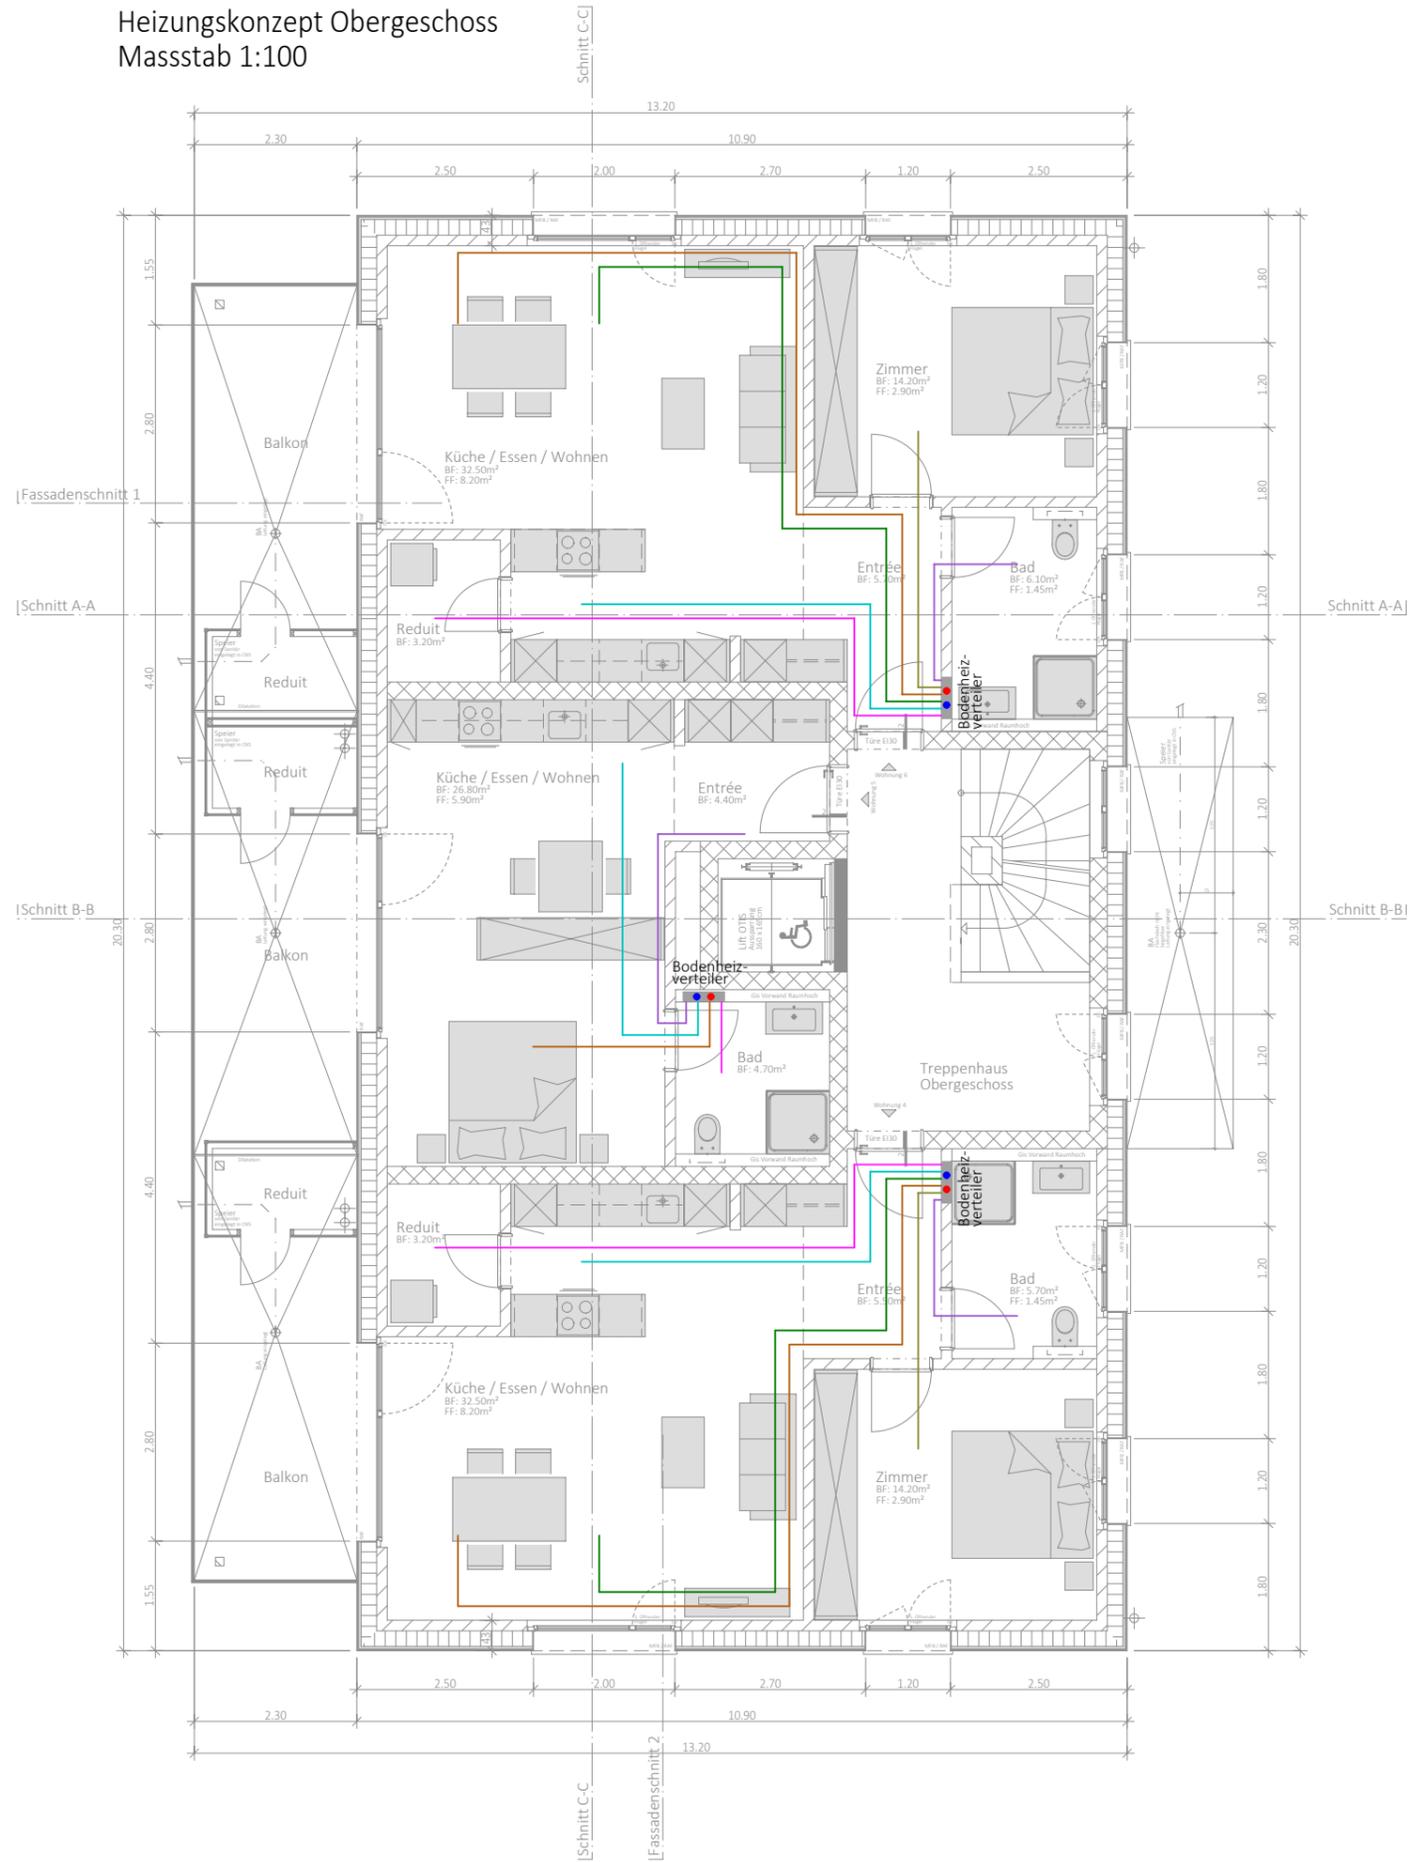


Heizungskonzept Dachgeschoss
 Masstab 1:100



Lüftungskonzept Obergeschoss
 Masstab 1:100

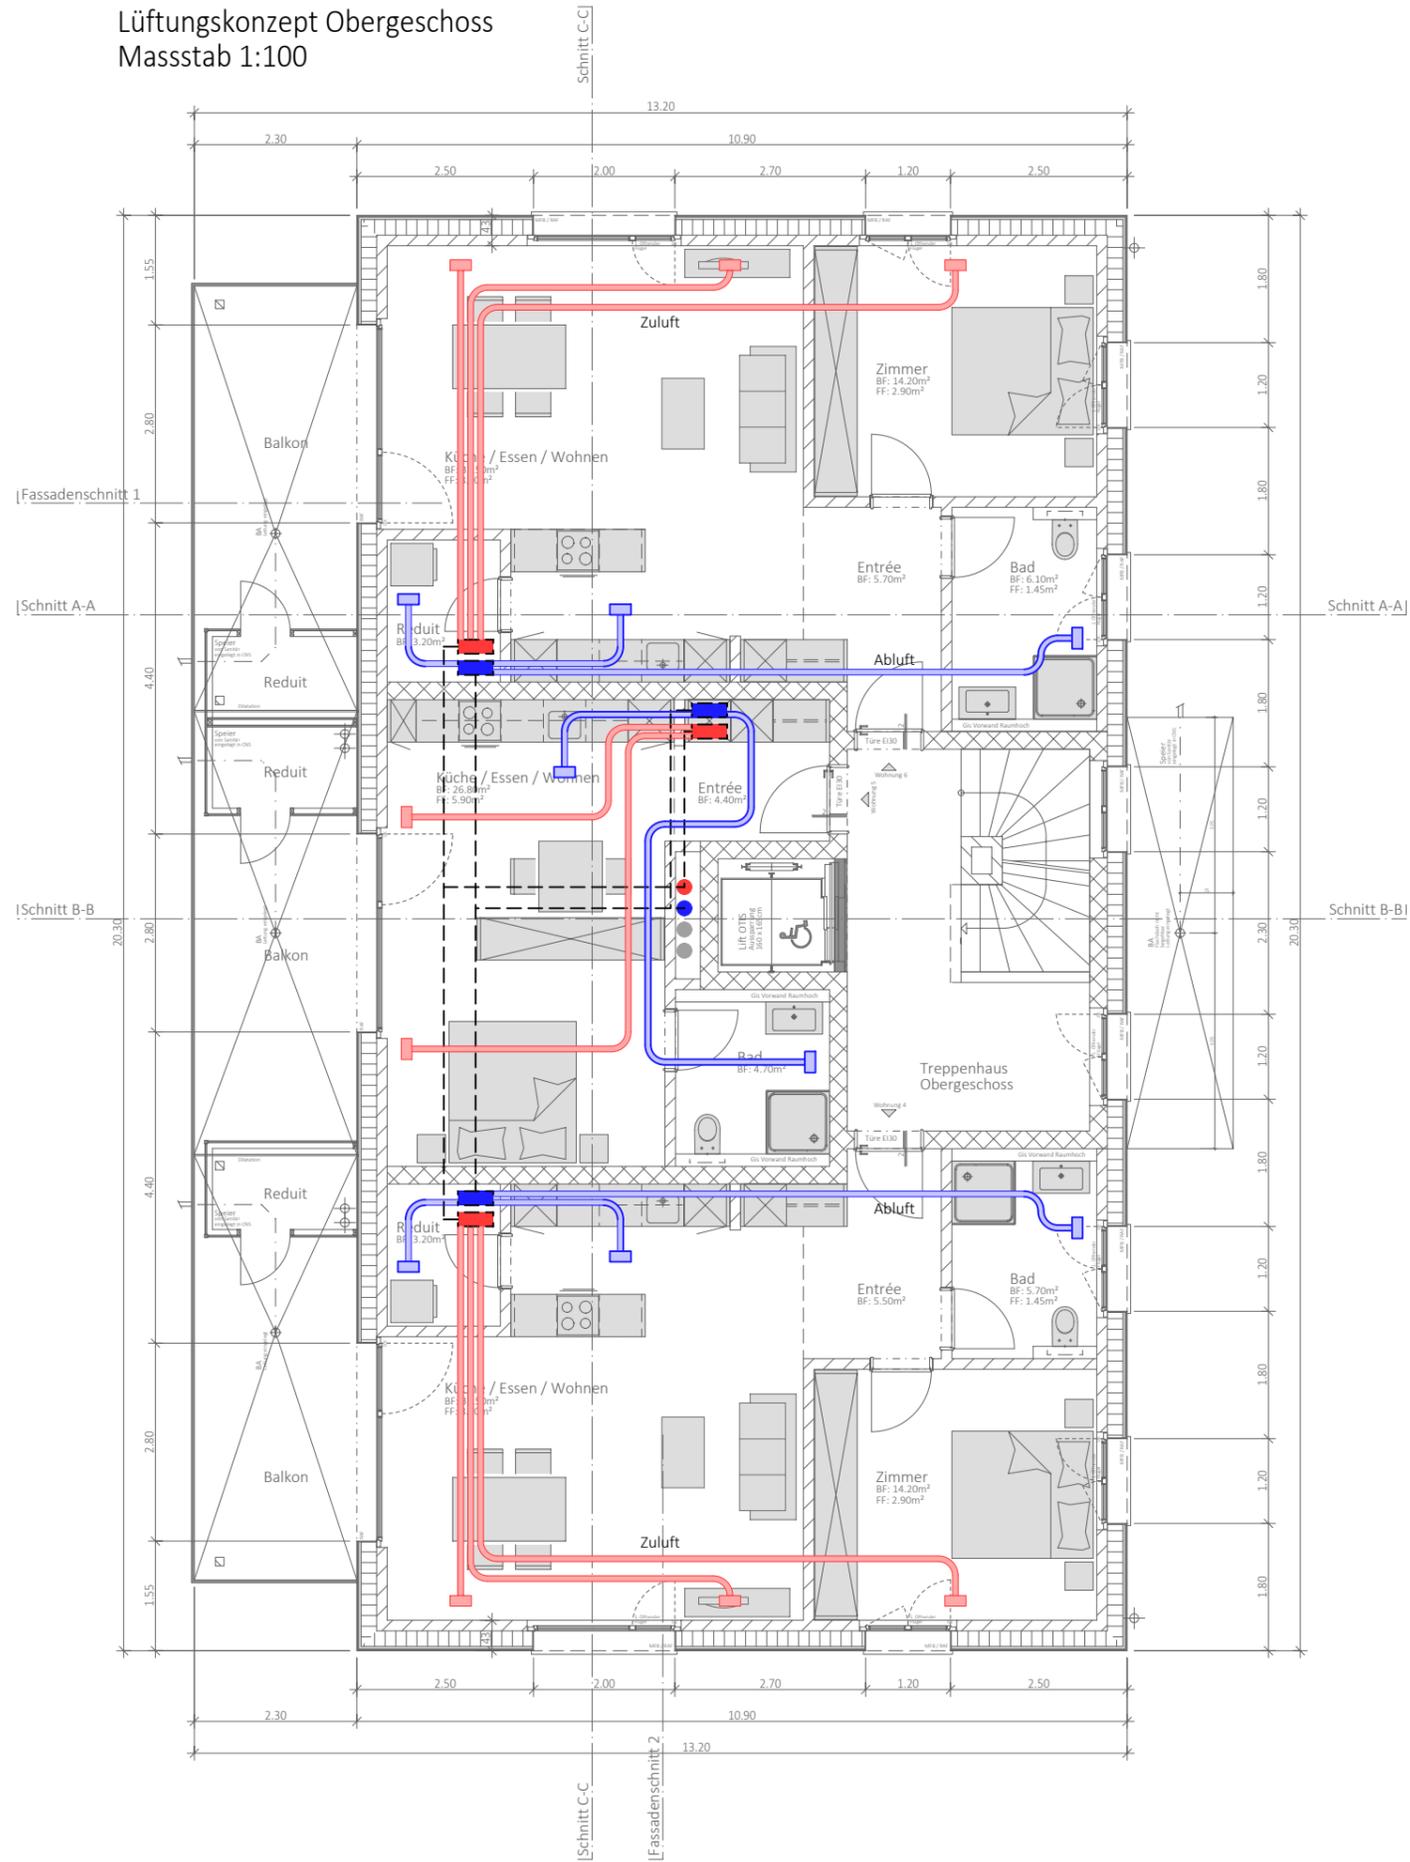


Lüftungskonzept Dachgeschoss
 Masstab 1:100

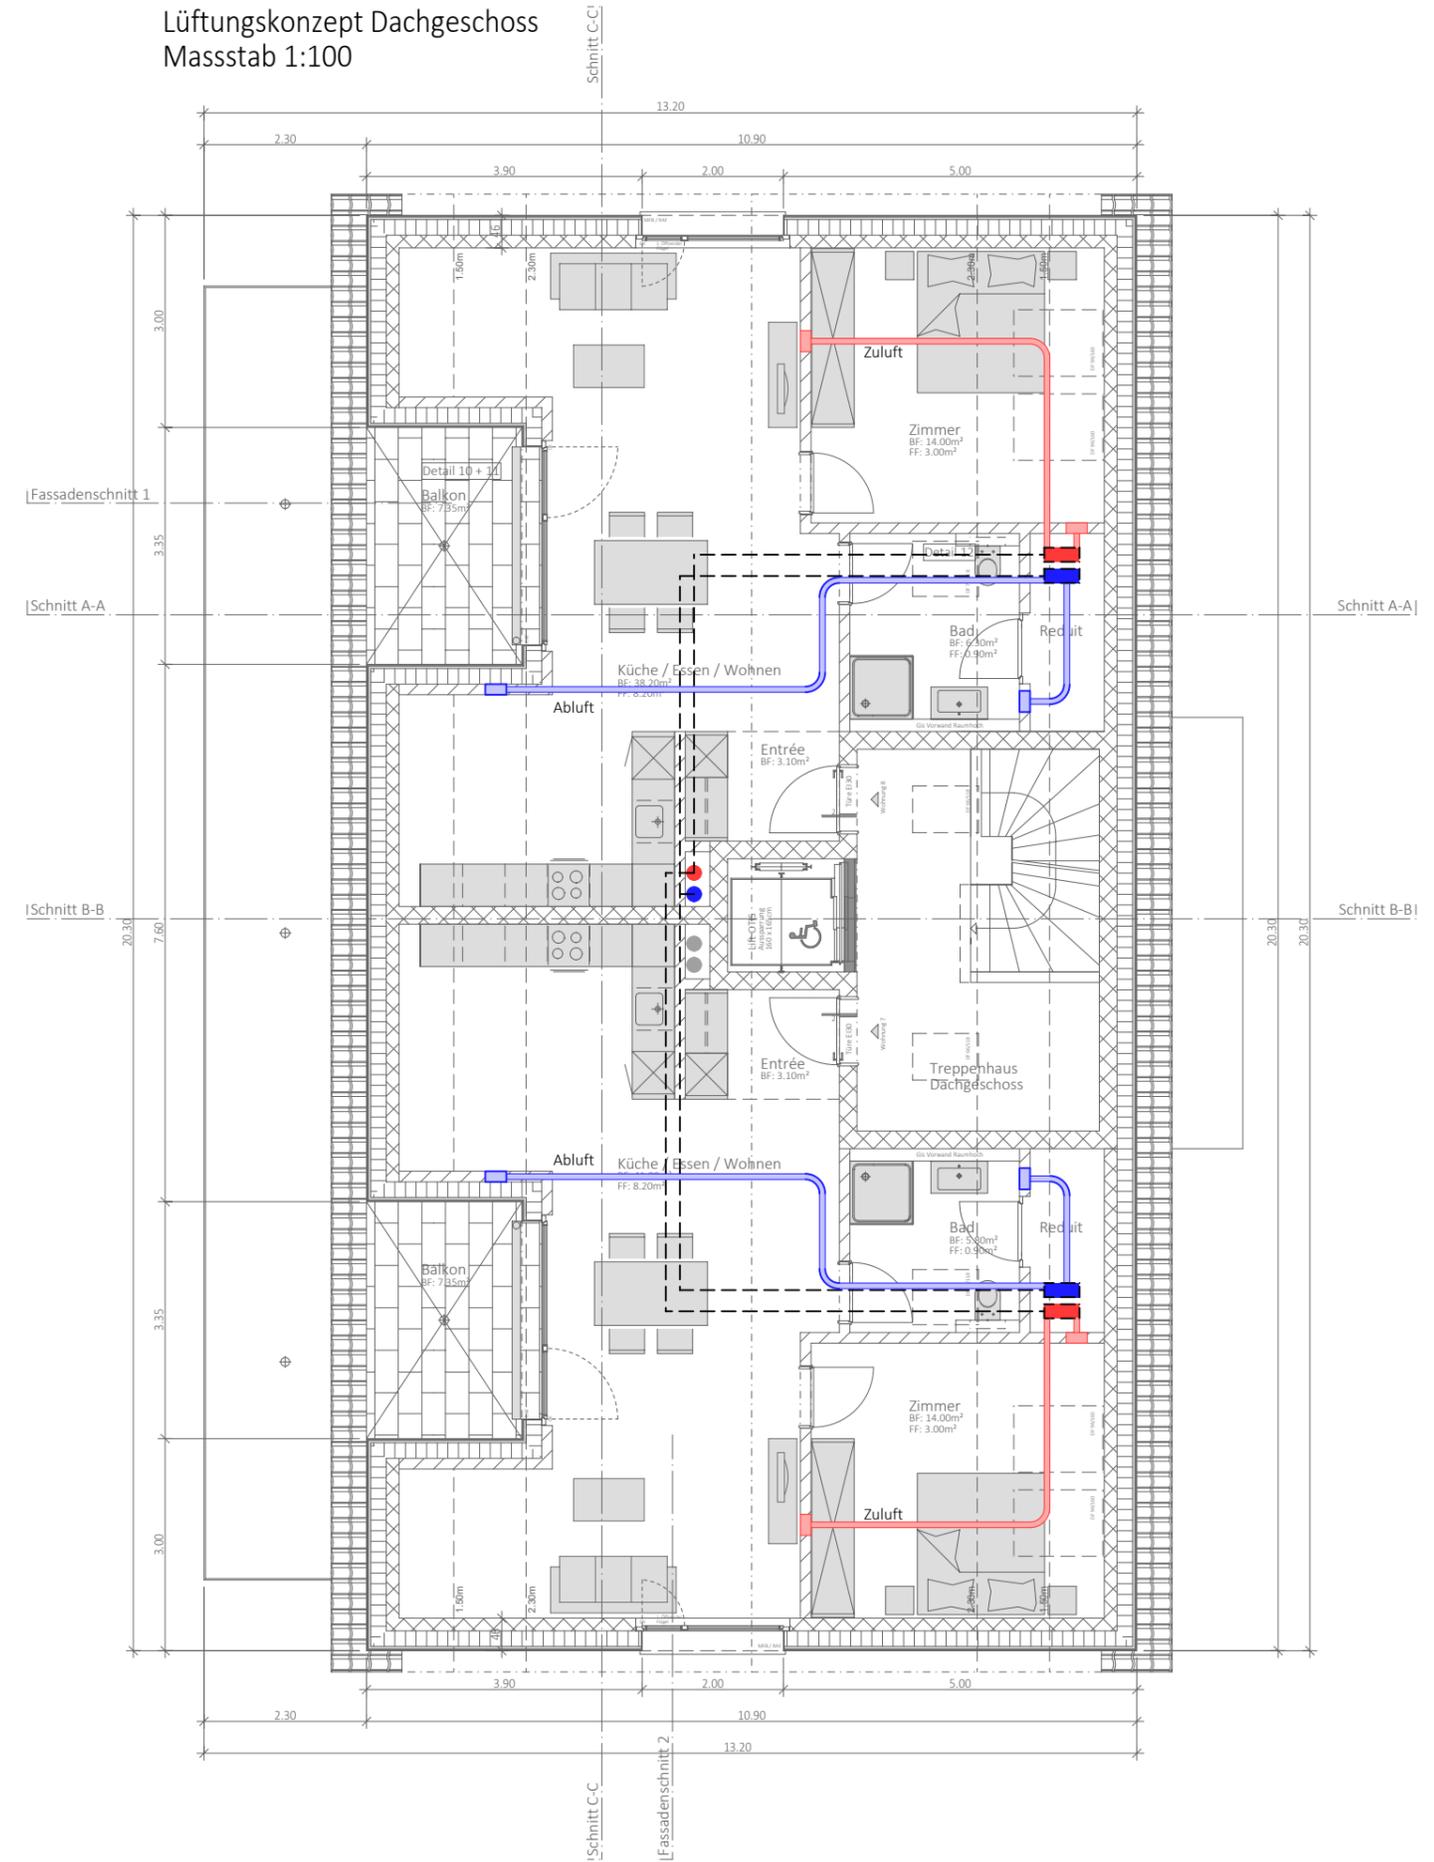

Sanitärkonzept Decke über Untergeschoss
 Masstab 1:100



Sanitärkonzept Decke über Erdgeschoss
 Masstab 1:100

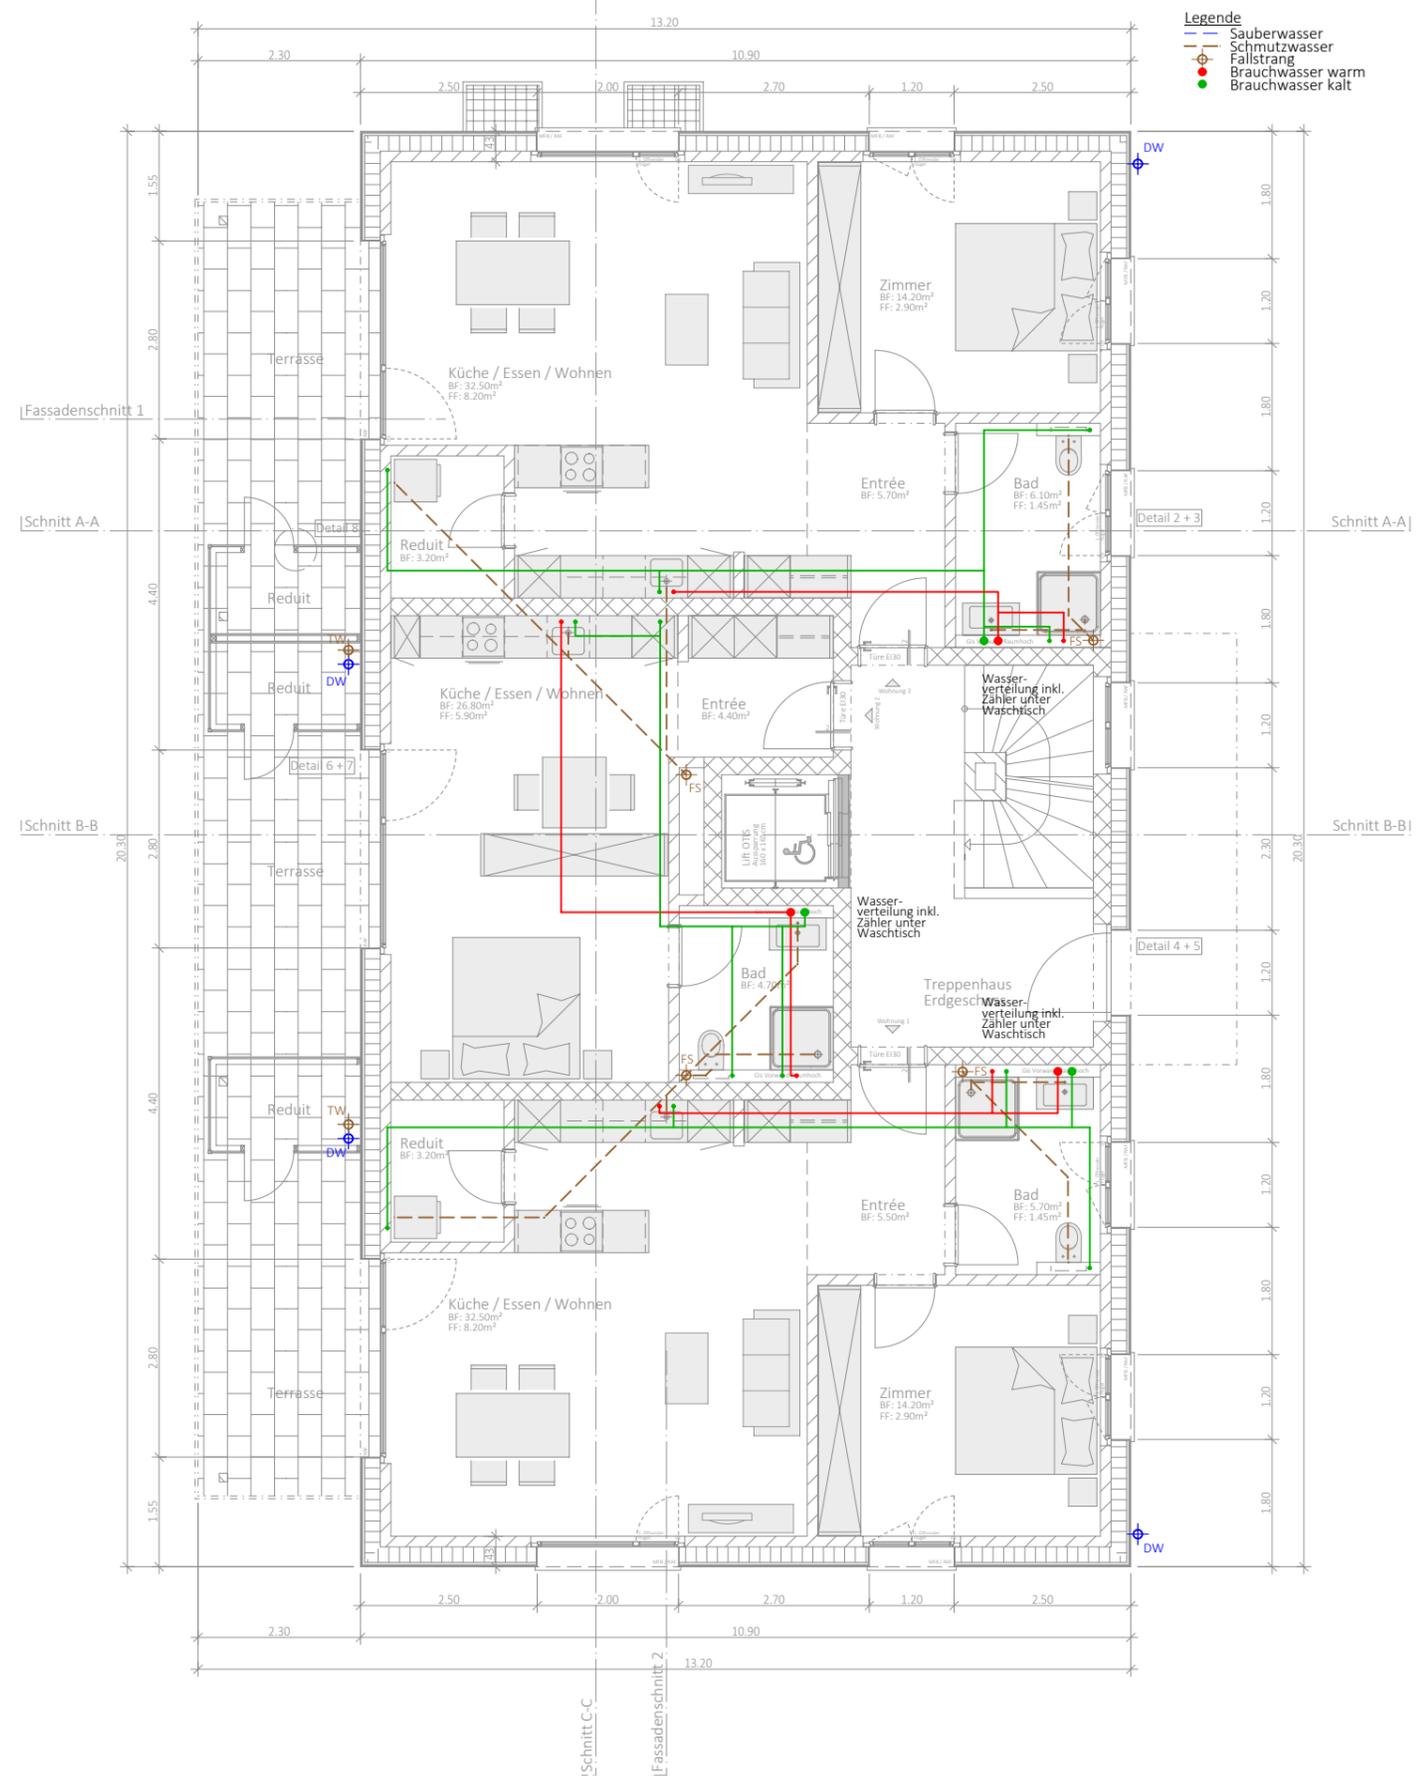

Sanitärkonzept Decke über Obergeschoss
 Masstab 1:100

