


Statisches System Obergeschoss
 Masstab 1:100



Statisches System Dachgeschoss
 Masstab 1:100




Erdbebensicherheit Untergeschoss
 Masstab 1:100

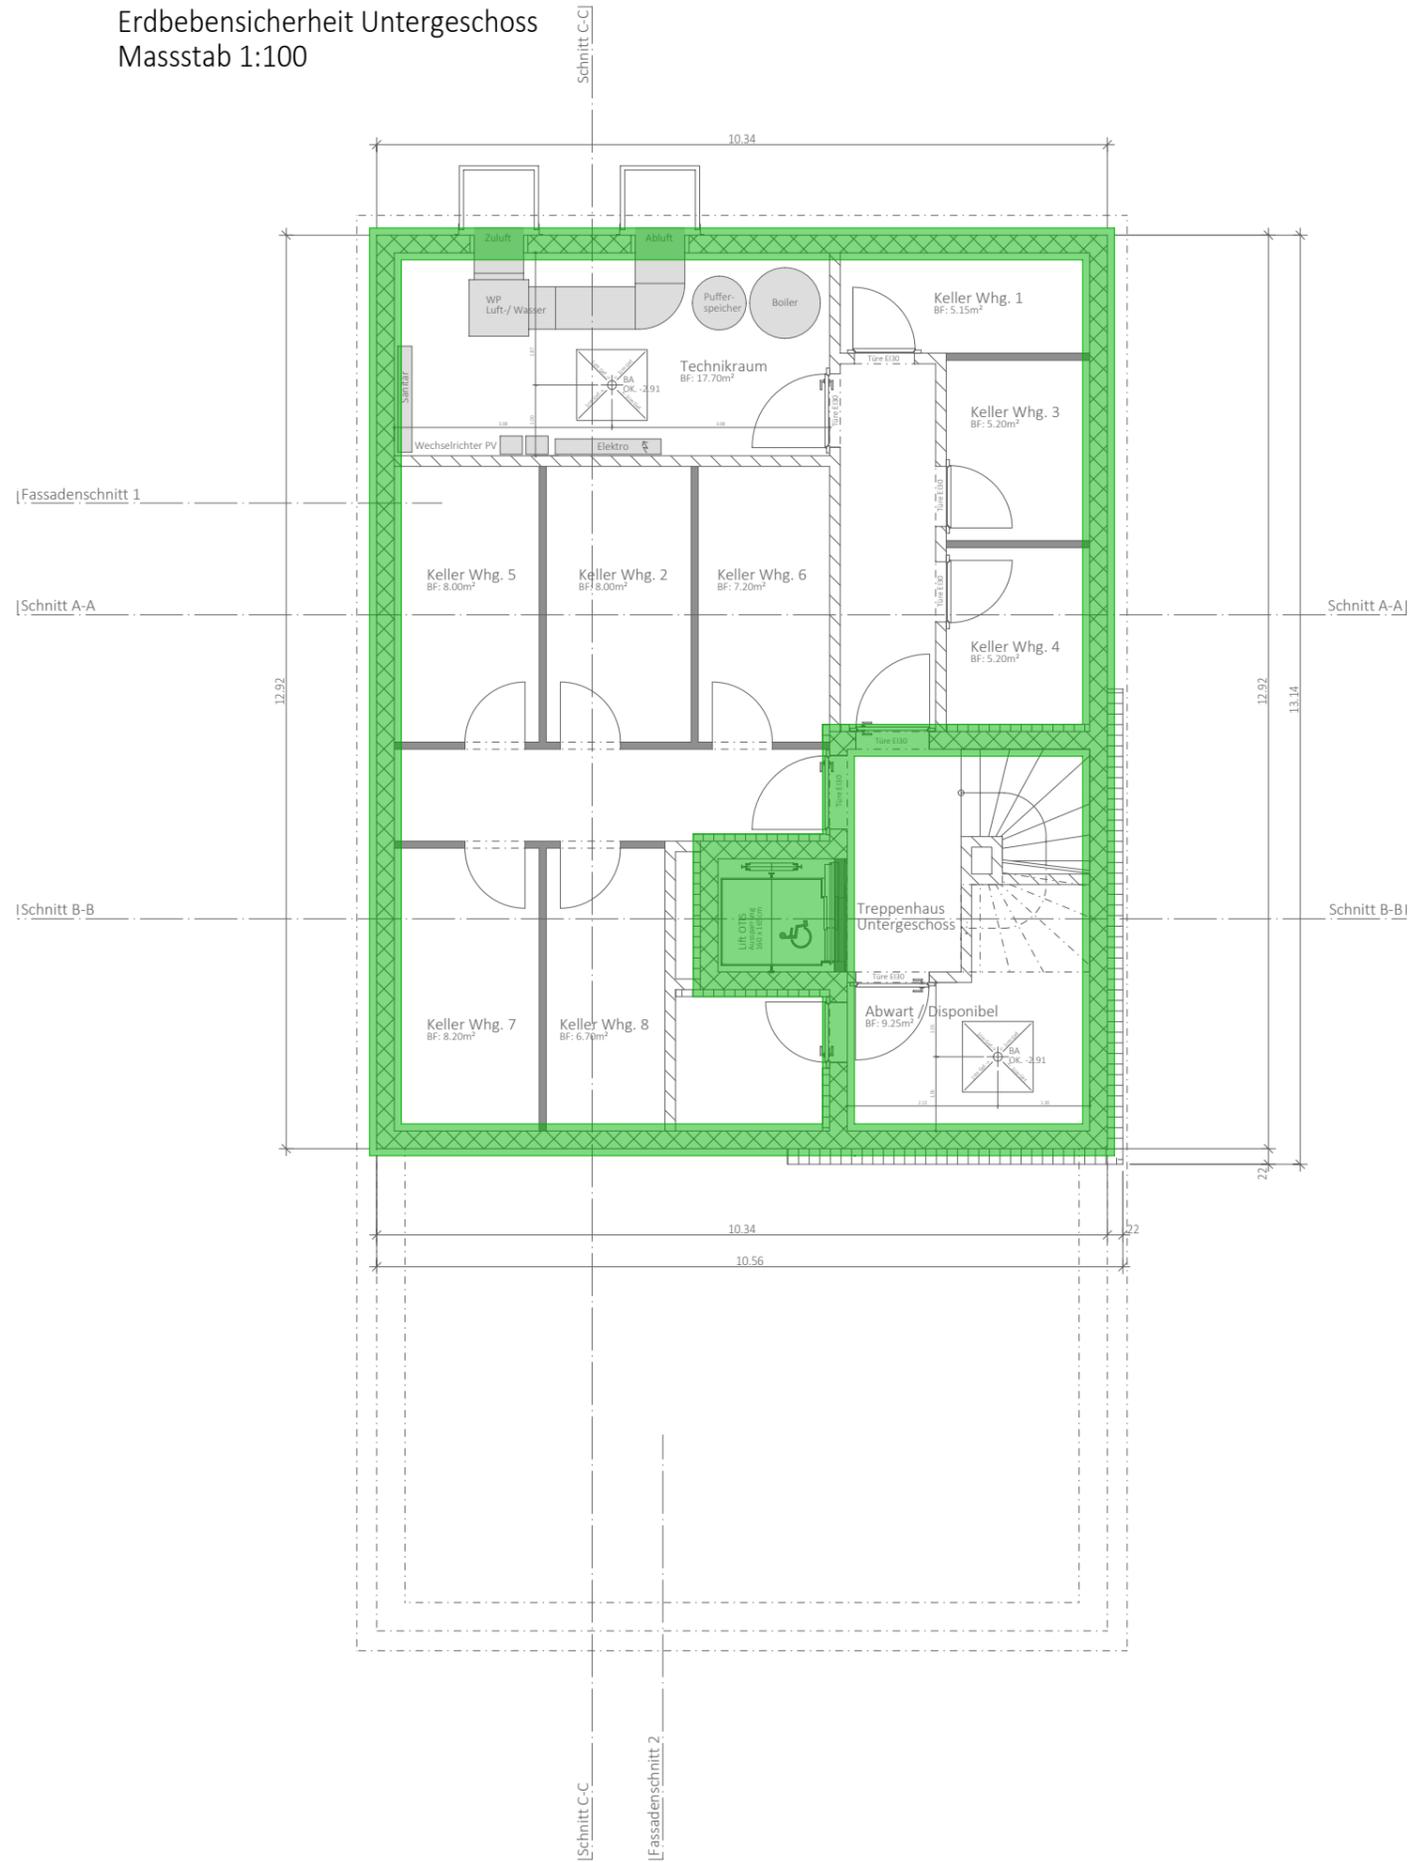

Erdbebensicherheit Erdgeschoss
 Masstab 1:100



Erdbebensicherheit Obergeschoss
 Masstab 1:100

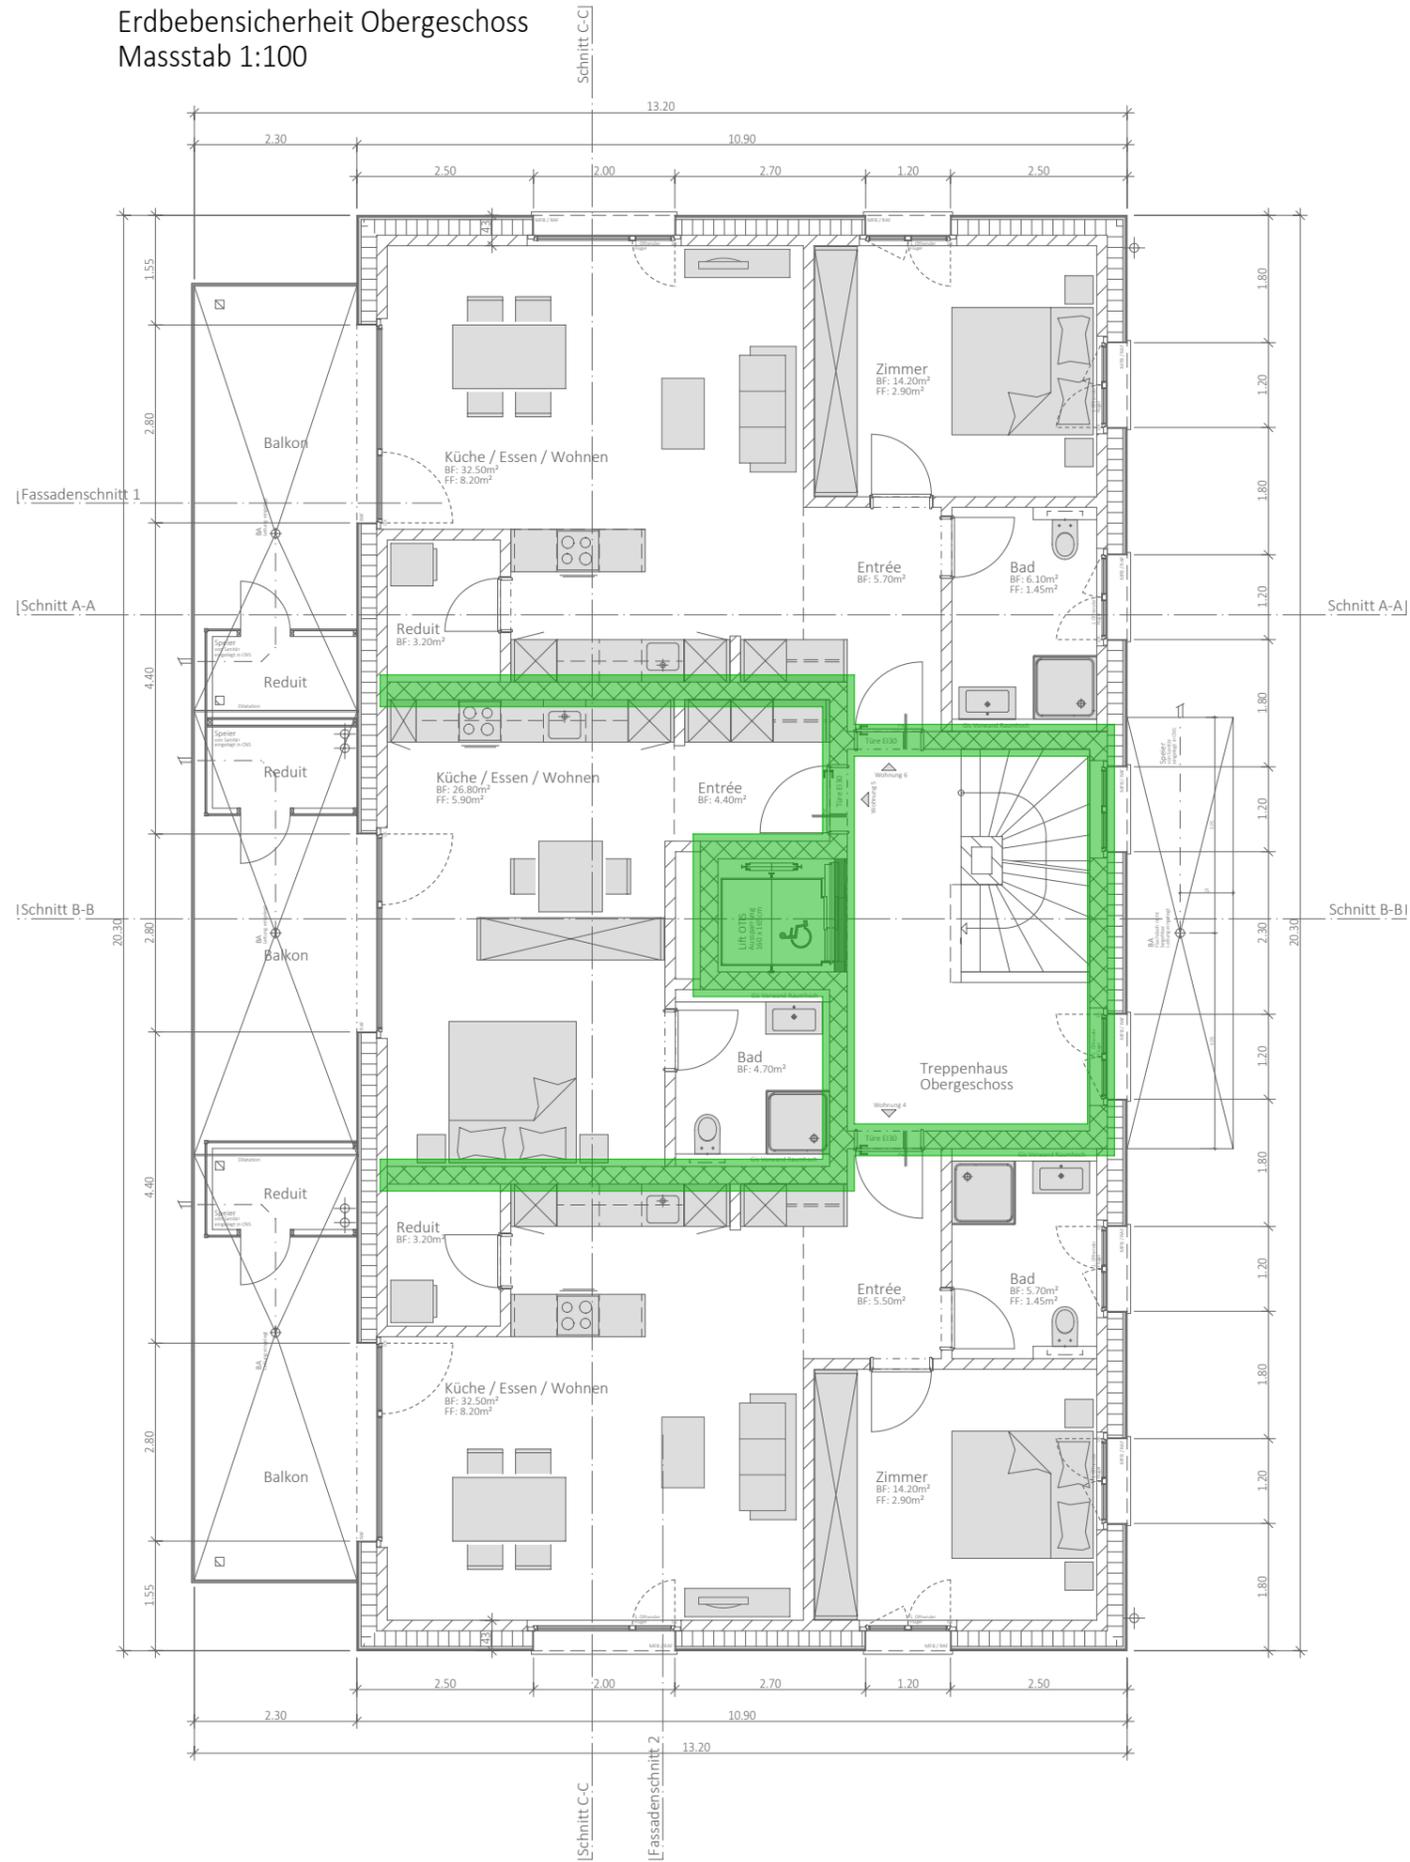

Erdbebensicherheit Dachgeschoss
 Masstab 1:100

