


# Längsschnitt 1:100

Bestand

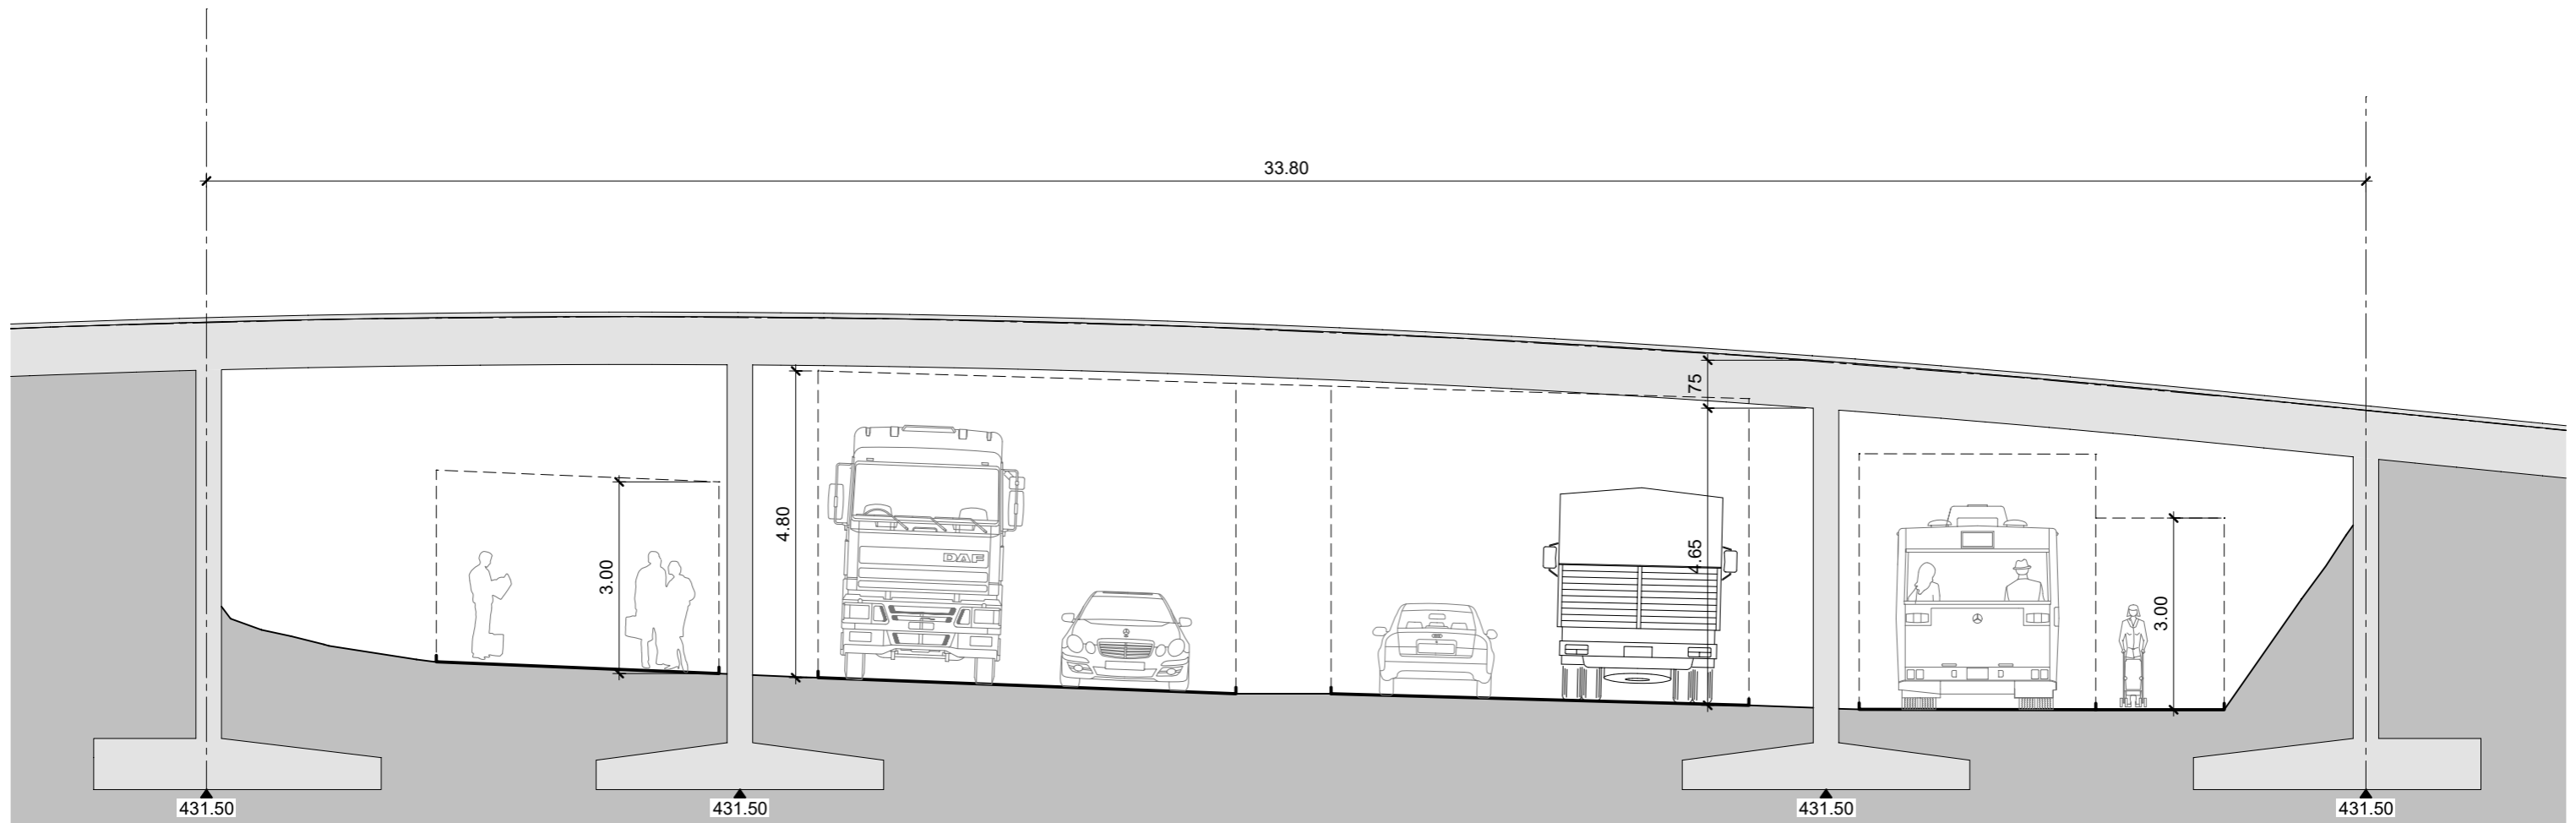


Horizont 425.00 m.ü.M

# Längsschnitt 1:100

V1 Oberliegender Bogen

Vordimensionierung L:H 1:6

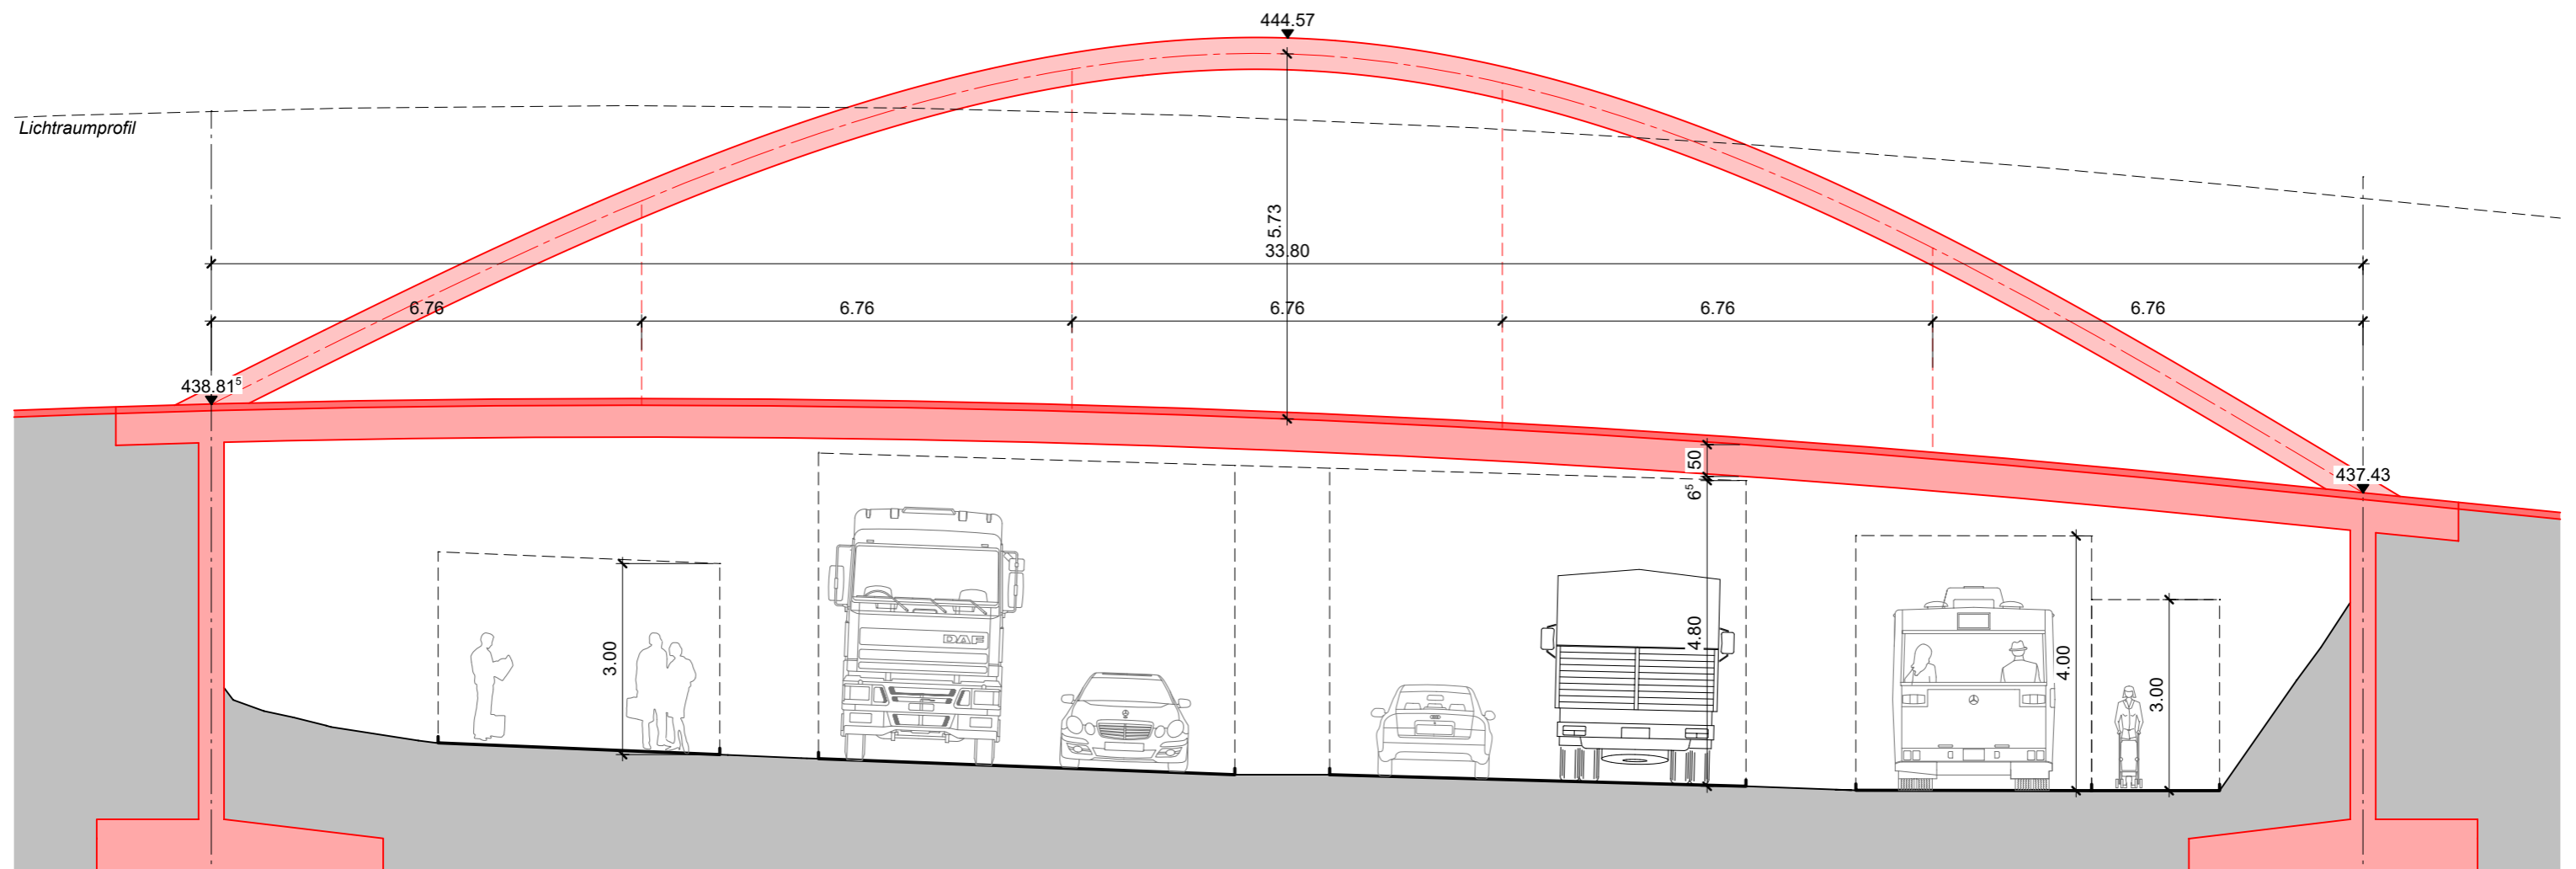


Horizont 425.00 m.ü.M

# Längsschnitt 1:100

V2 Einfach-Vorgespannterbogen

Vordimensionierung L:H 1:25

Lichtraumprofil

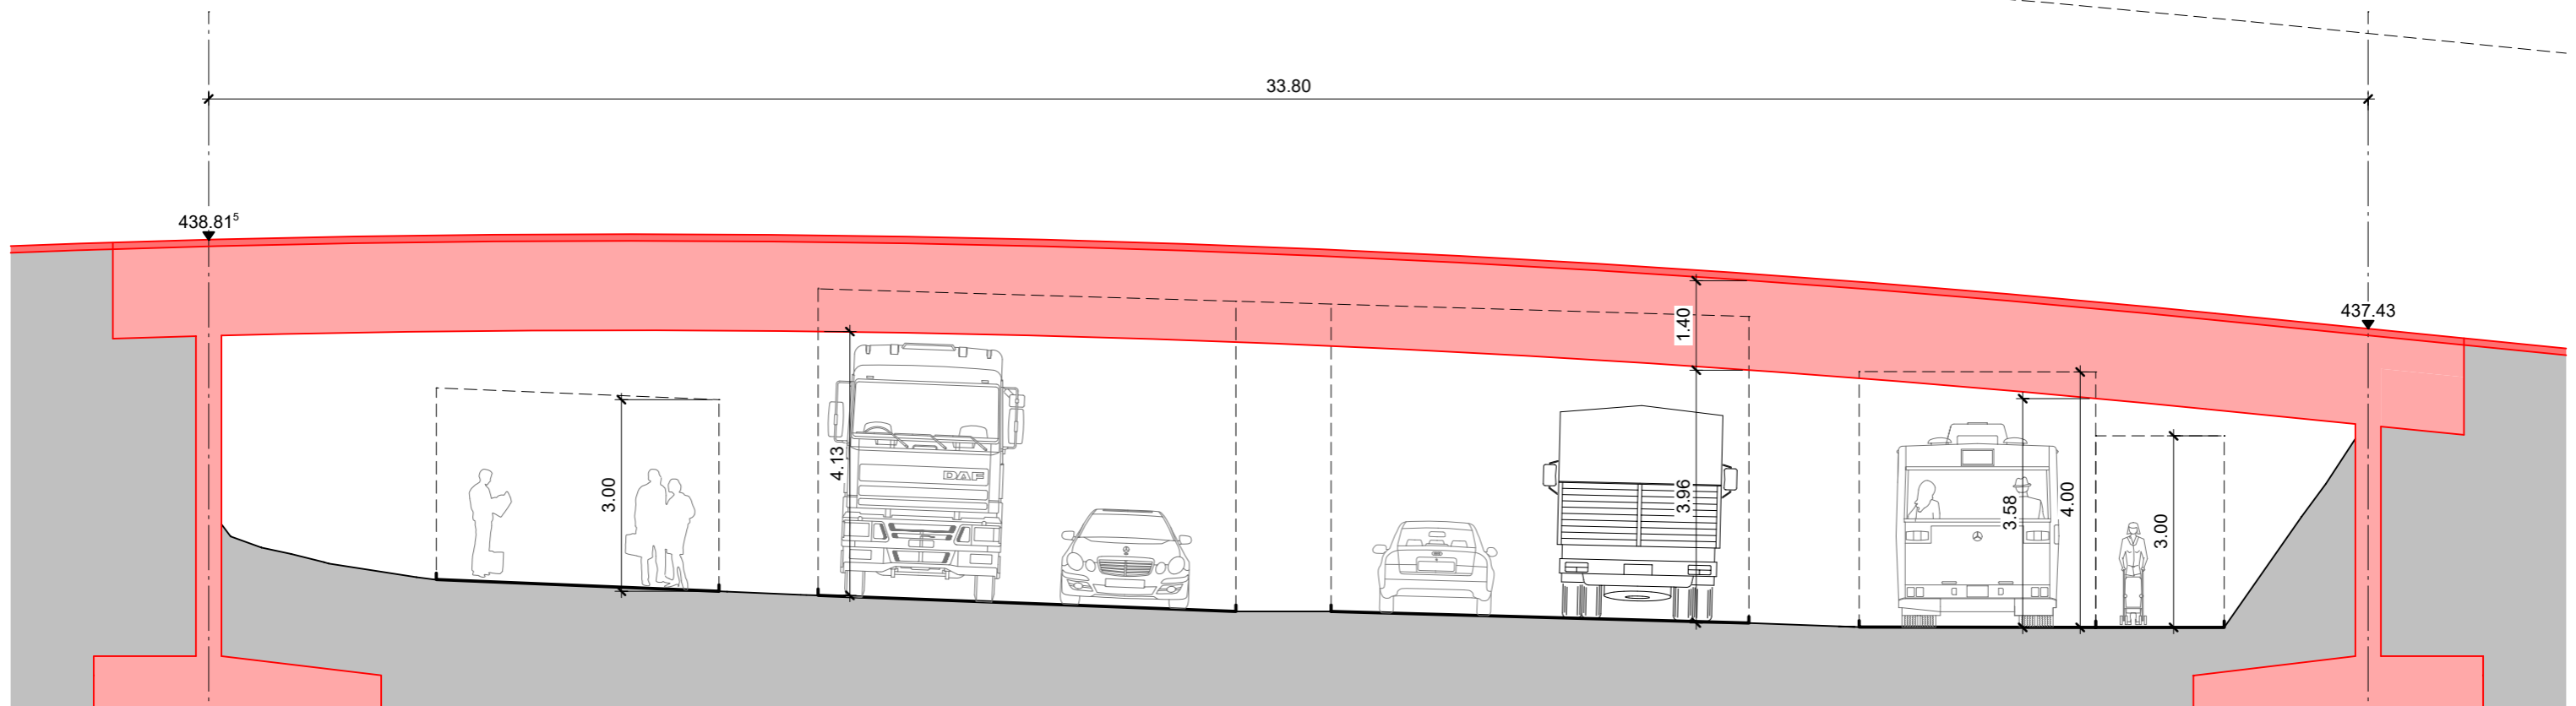


Horizont 425.00 m.ü.M

# Längsschnitt 1:100

V3 Fachwerkträger

Vordimensionierung L:H 1:10

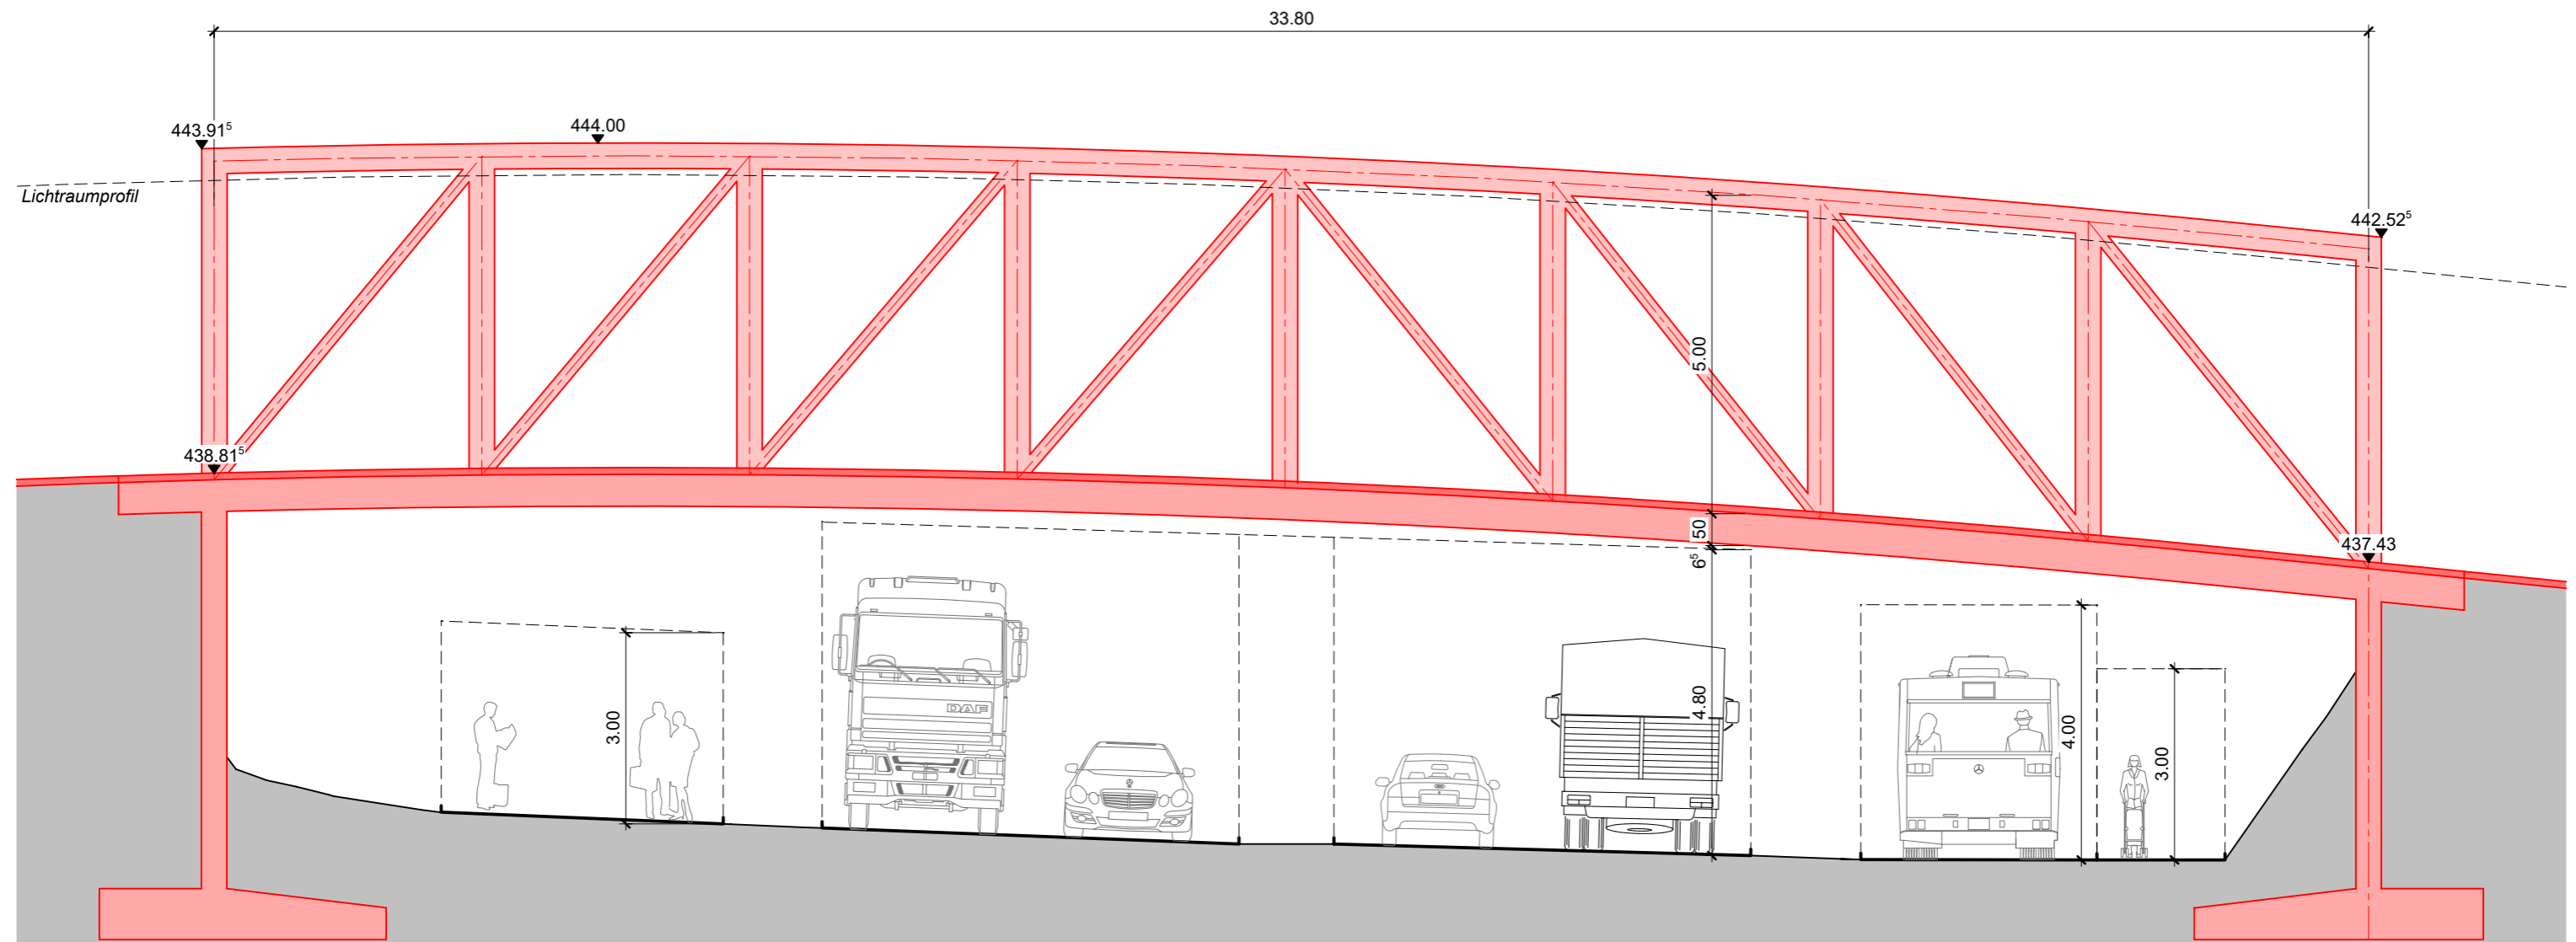


Horizont 425.00 m.ü.M

# Längsschnitt 1:100

V3.1 Fachwerkträger

Vordimensionierung L:H 1:10

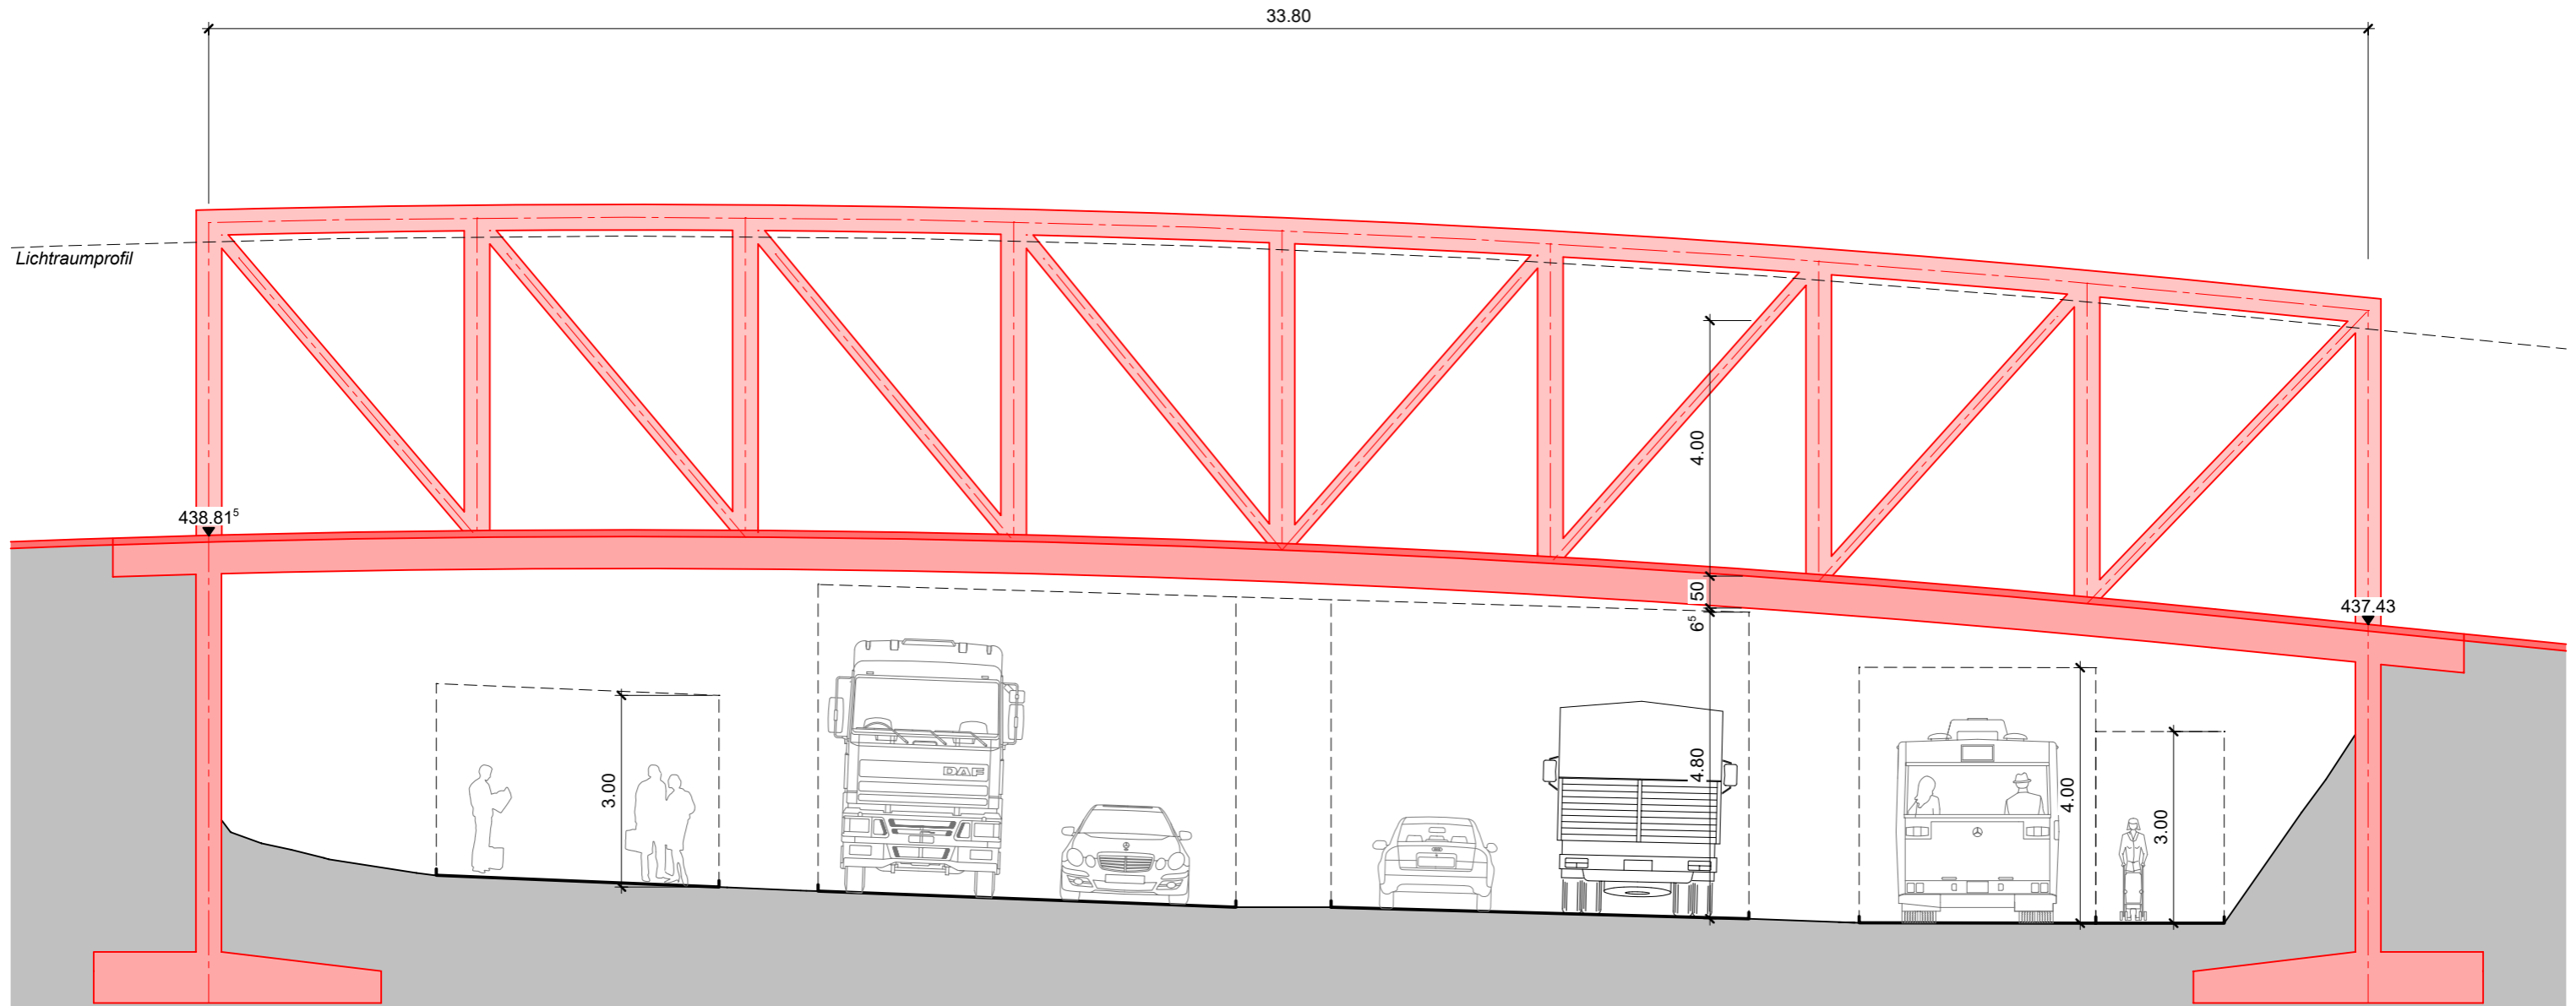


Horizont 425.00 m.ü.M

# Längsschnitt 1:100

V4 Schrägseil

Vordimensionierung L:H 1:6

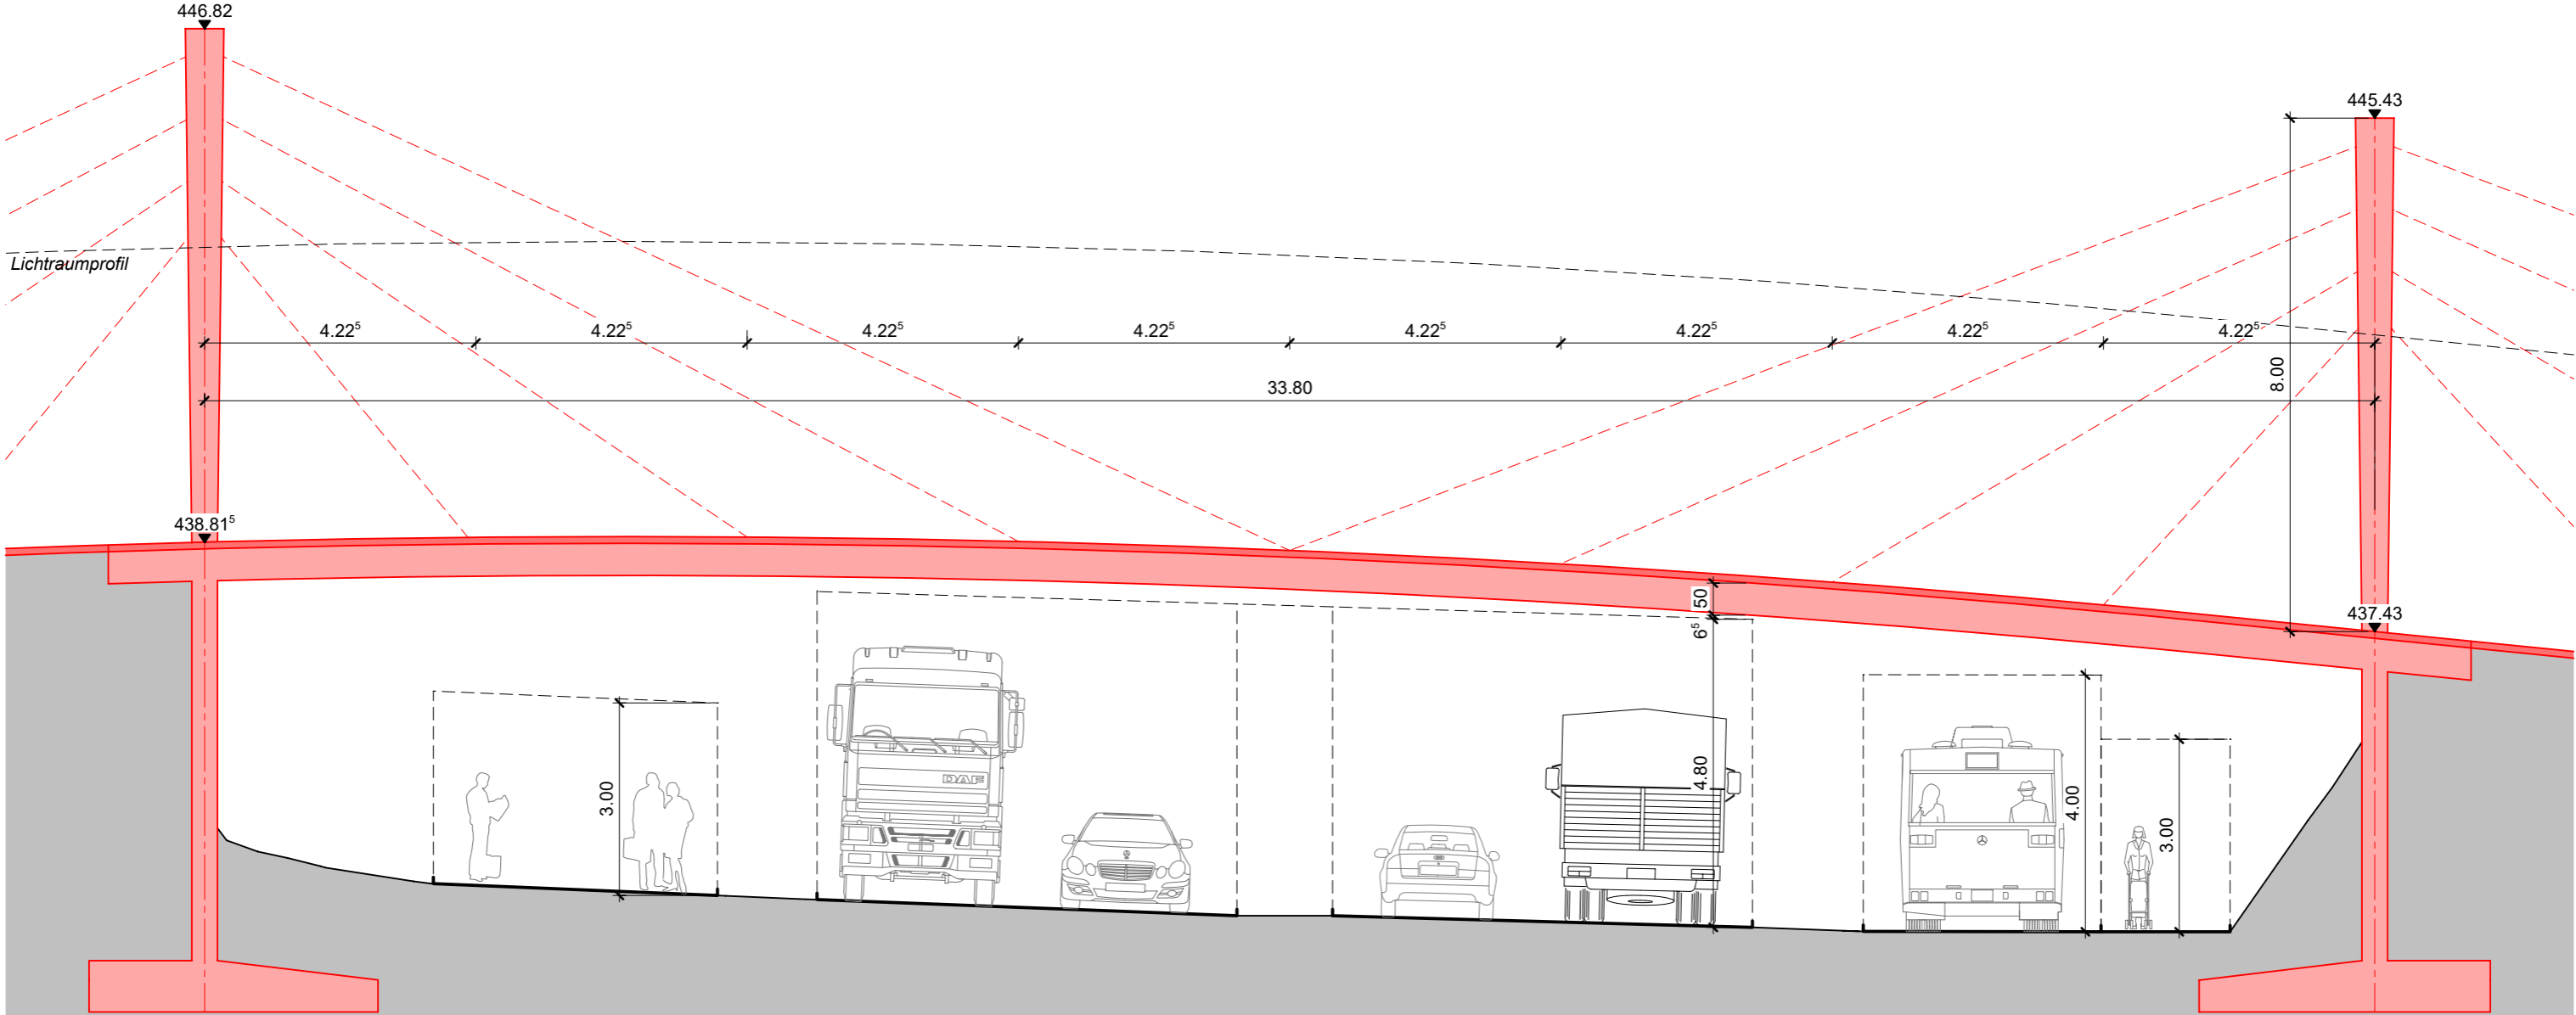


Horizont 425.00 m.ü.M

# Längsschnitt 1:100

V3.2 Fachwerkträger

Vordimensionierung L:H 1:10

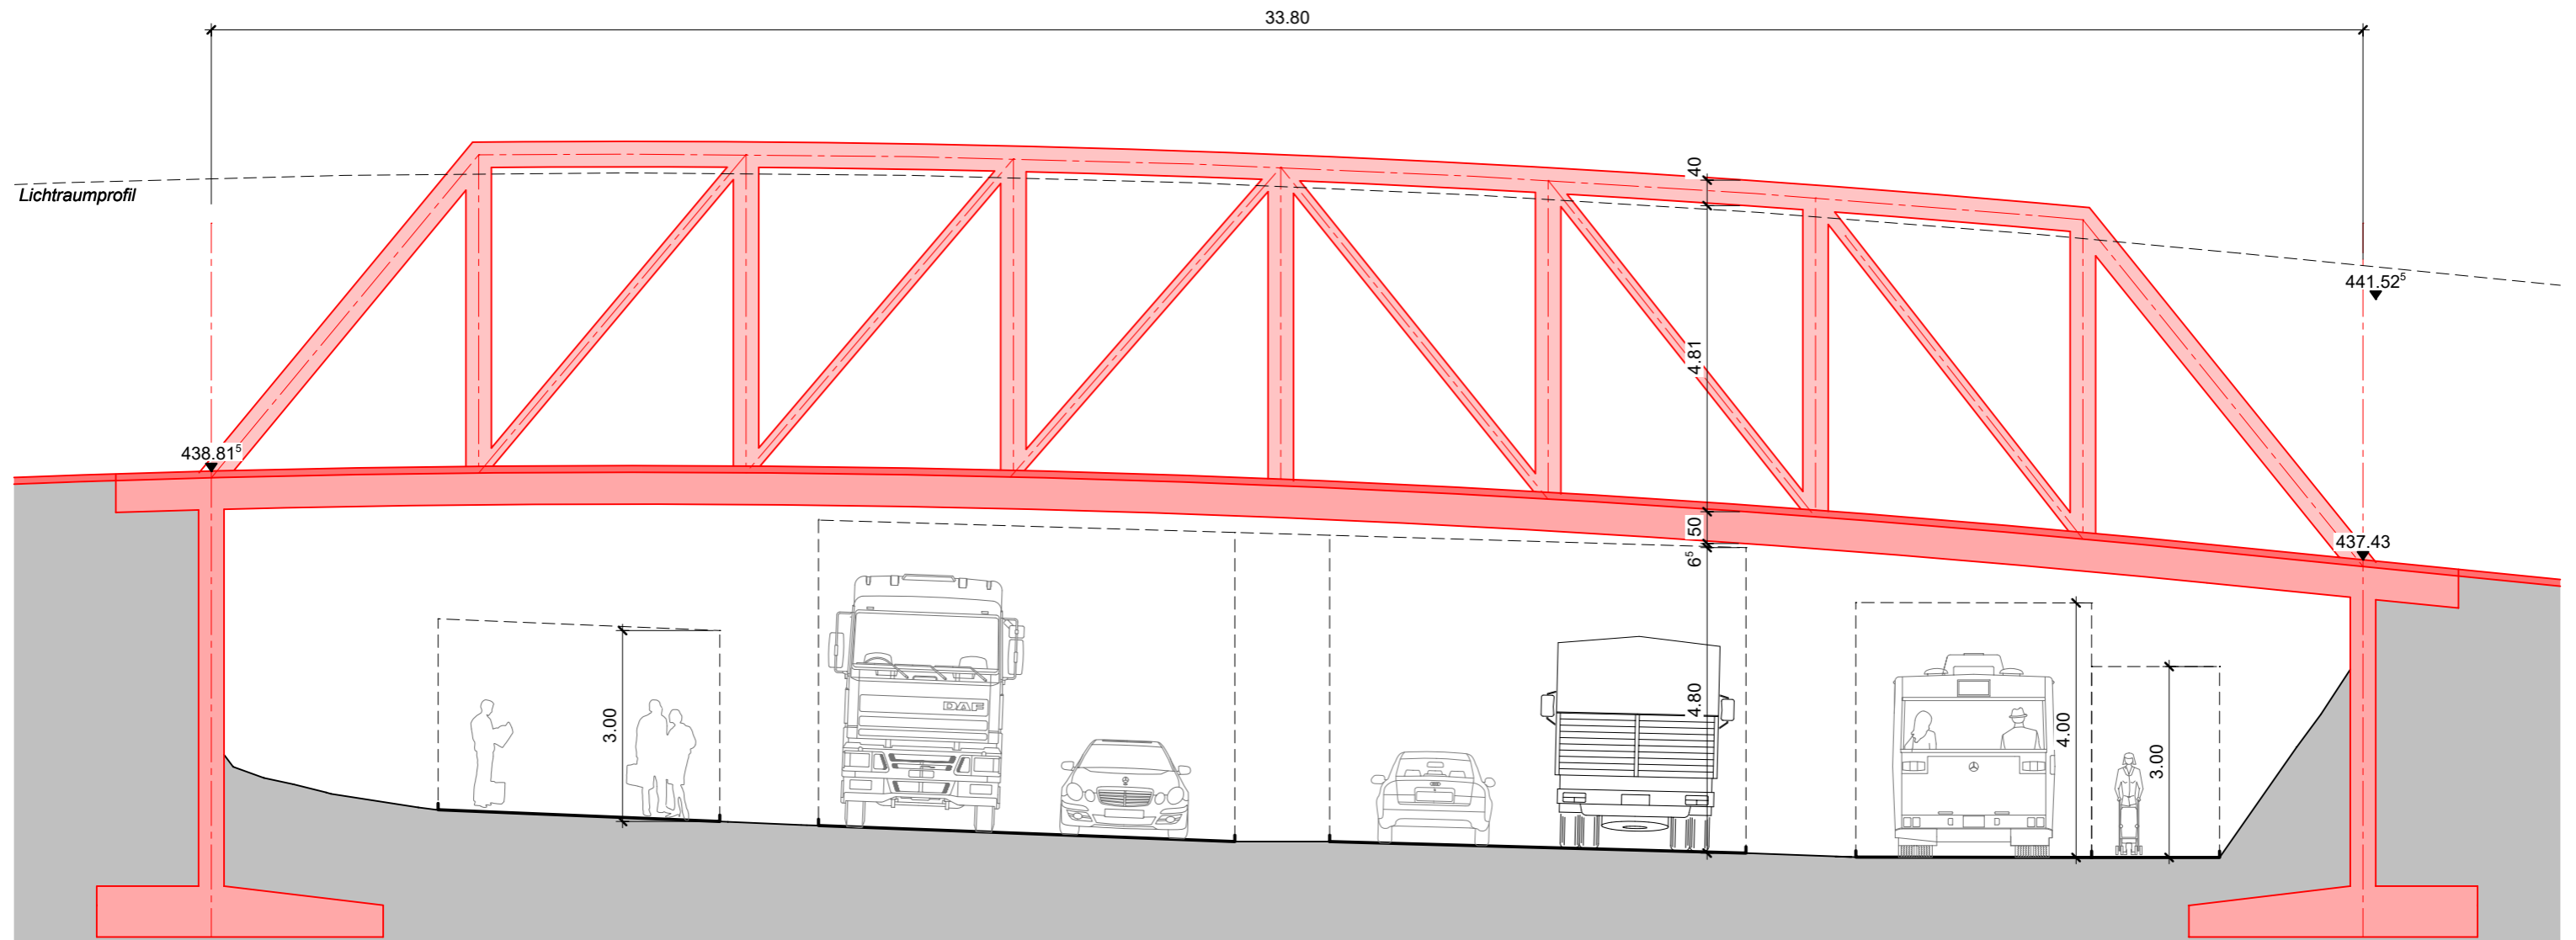


Horizont 425.00 m.ü.M

# Längsschnitt 1:150

V4.1 Schrägseil

Vordimensionierung L:H 1:6

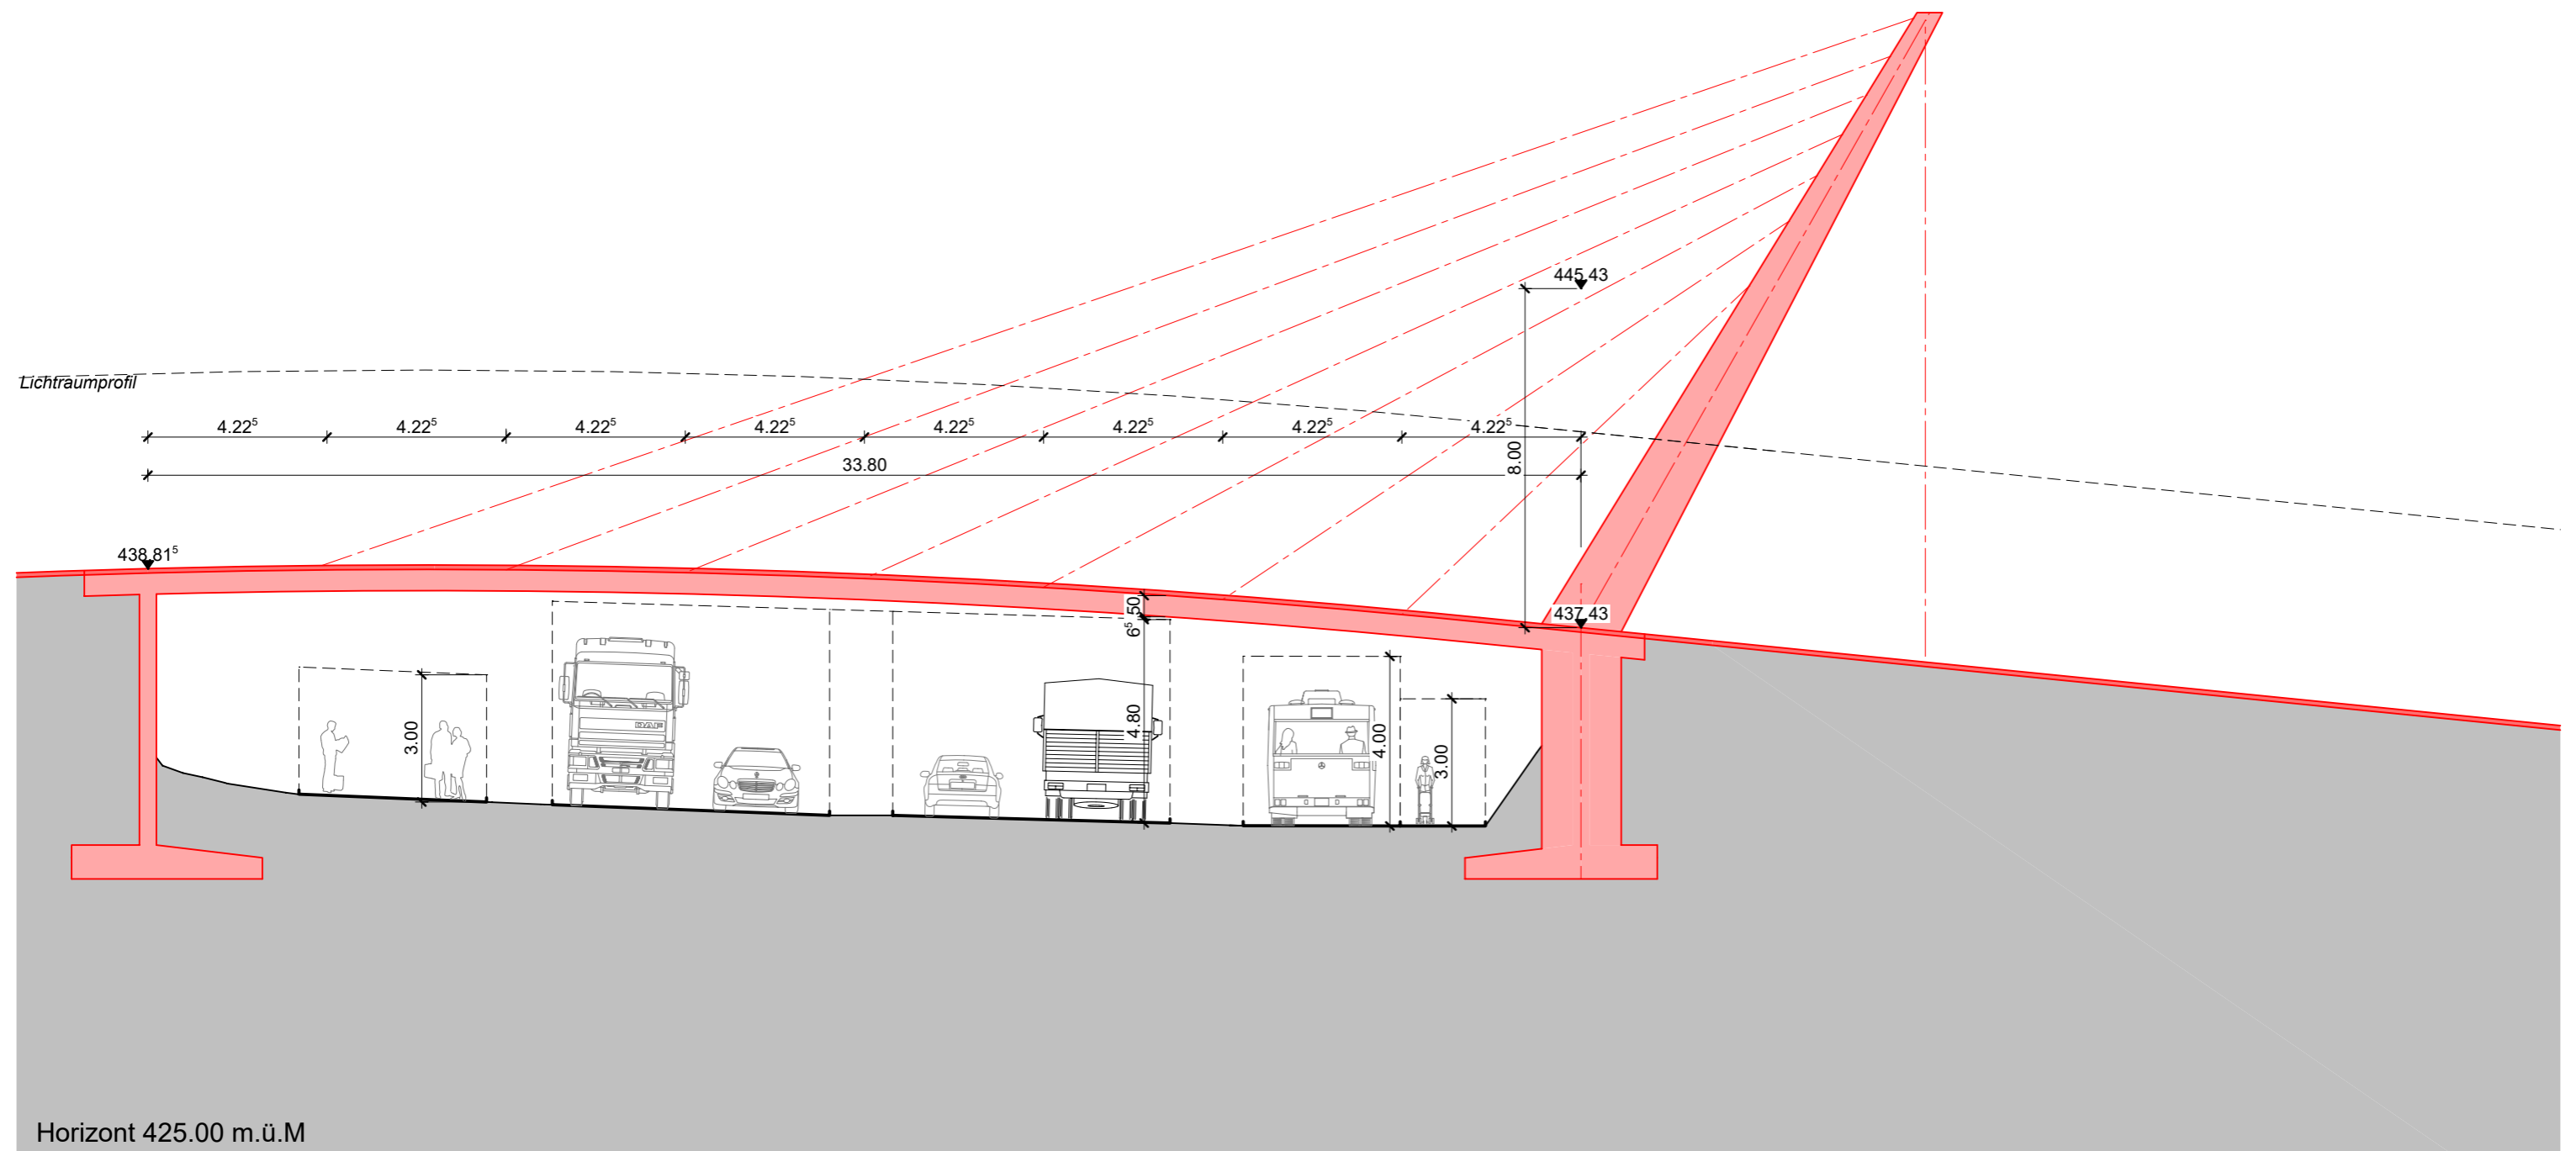


Horizont 425.00 m.ü.M

# Längsschnitt 1:150

V4.2 Schrägseil

Vordimensionierung L:H 1:6

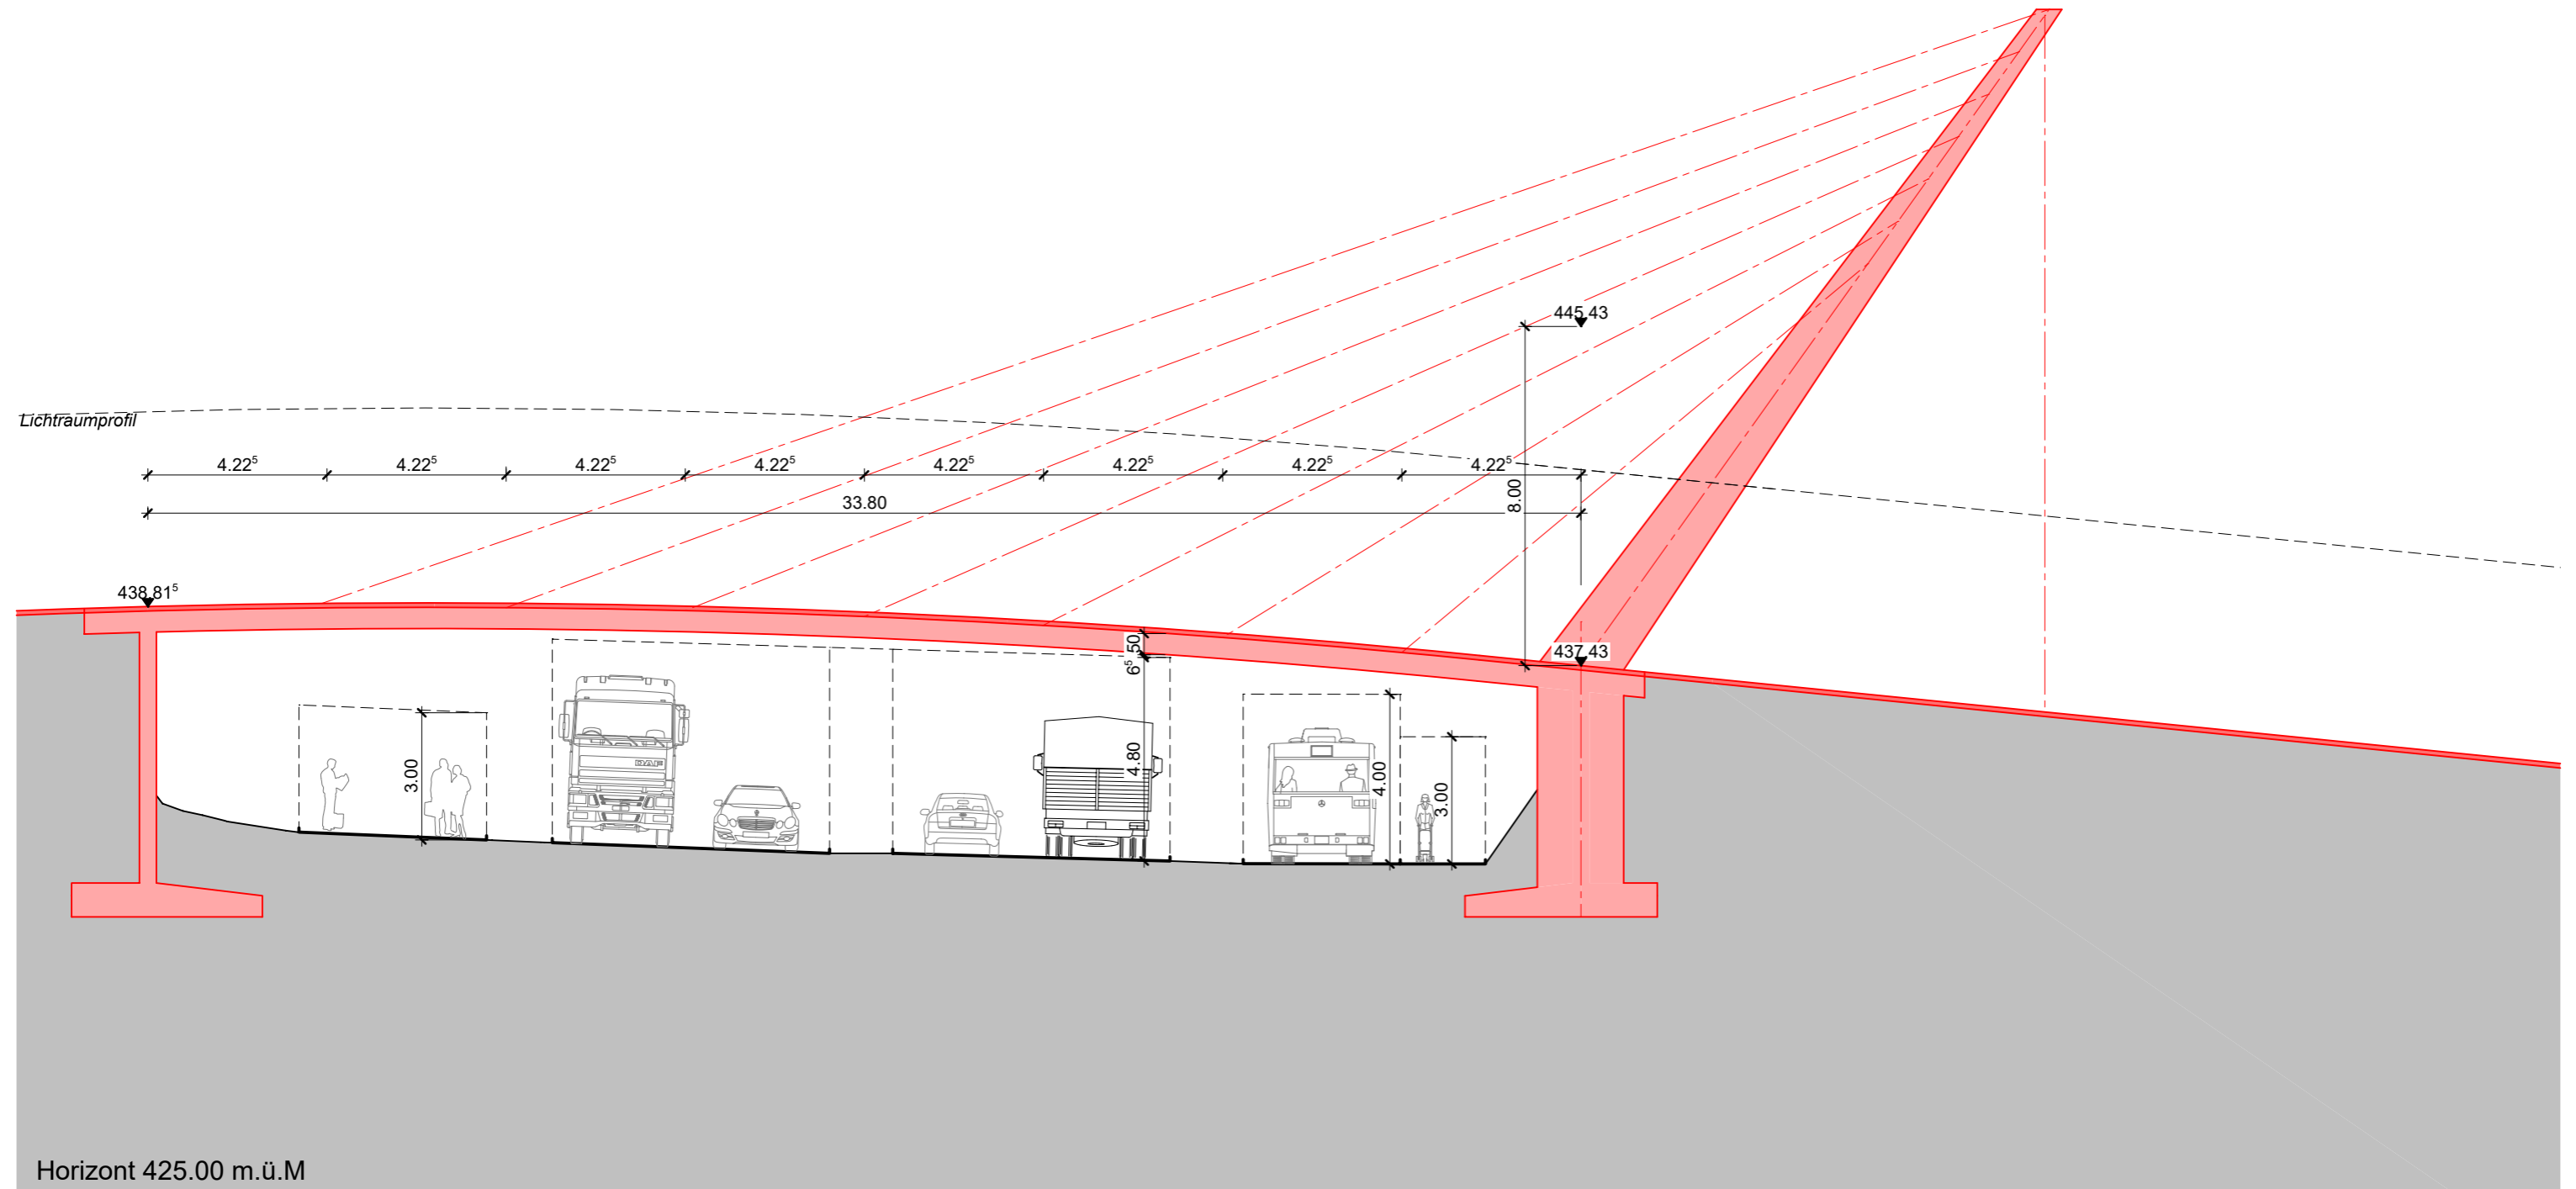

Horizont 425.00 m.ü.M

# Querschnitt 1:100

Variante Definitiv

Vordimensionierung L:H 1:6

