


Entwurf

Diplomarbeit 2020

Süleyman Besken

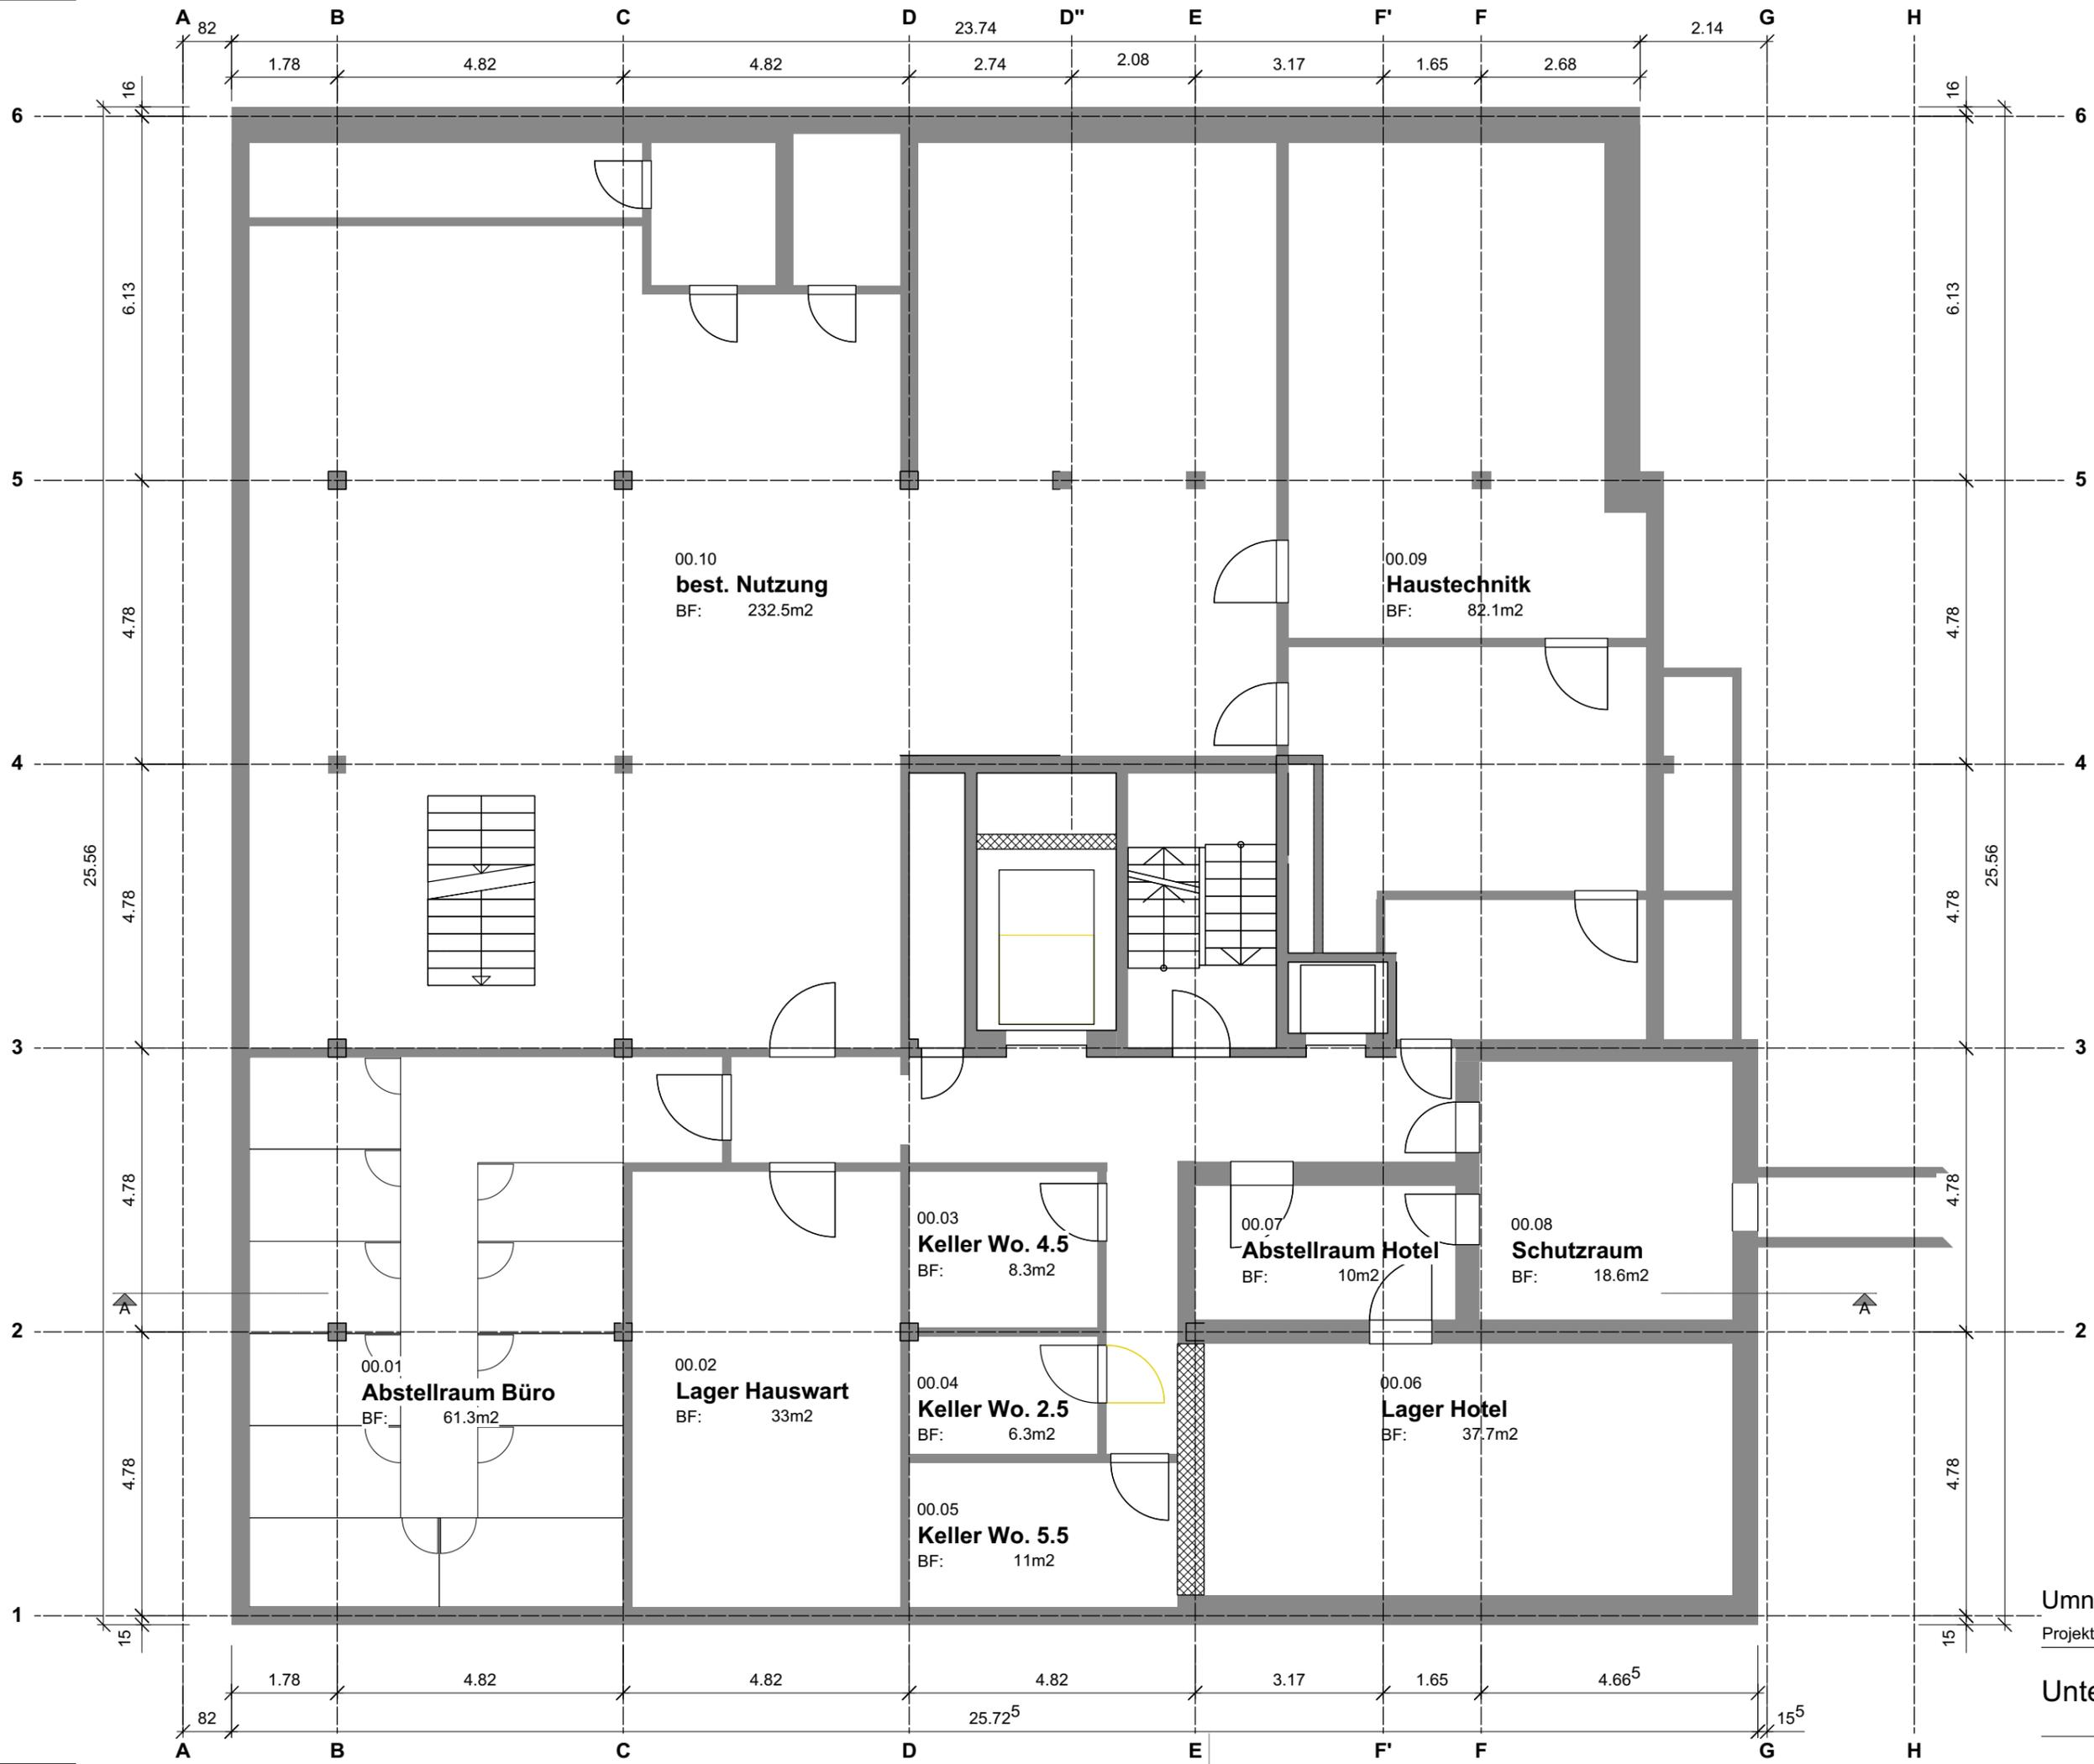


Umnutzung Gewärbegebäude Biel

Projekt: _____ Datum: 28.10.2020


Massstab: 1:100

Gez.: Süleyman Besken

Format: A3

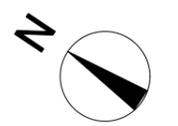

Untergeschoss

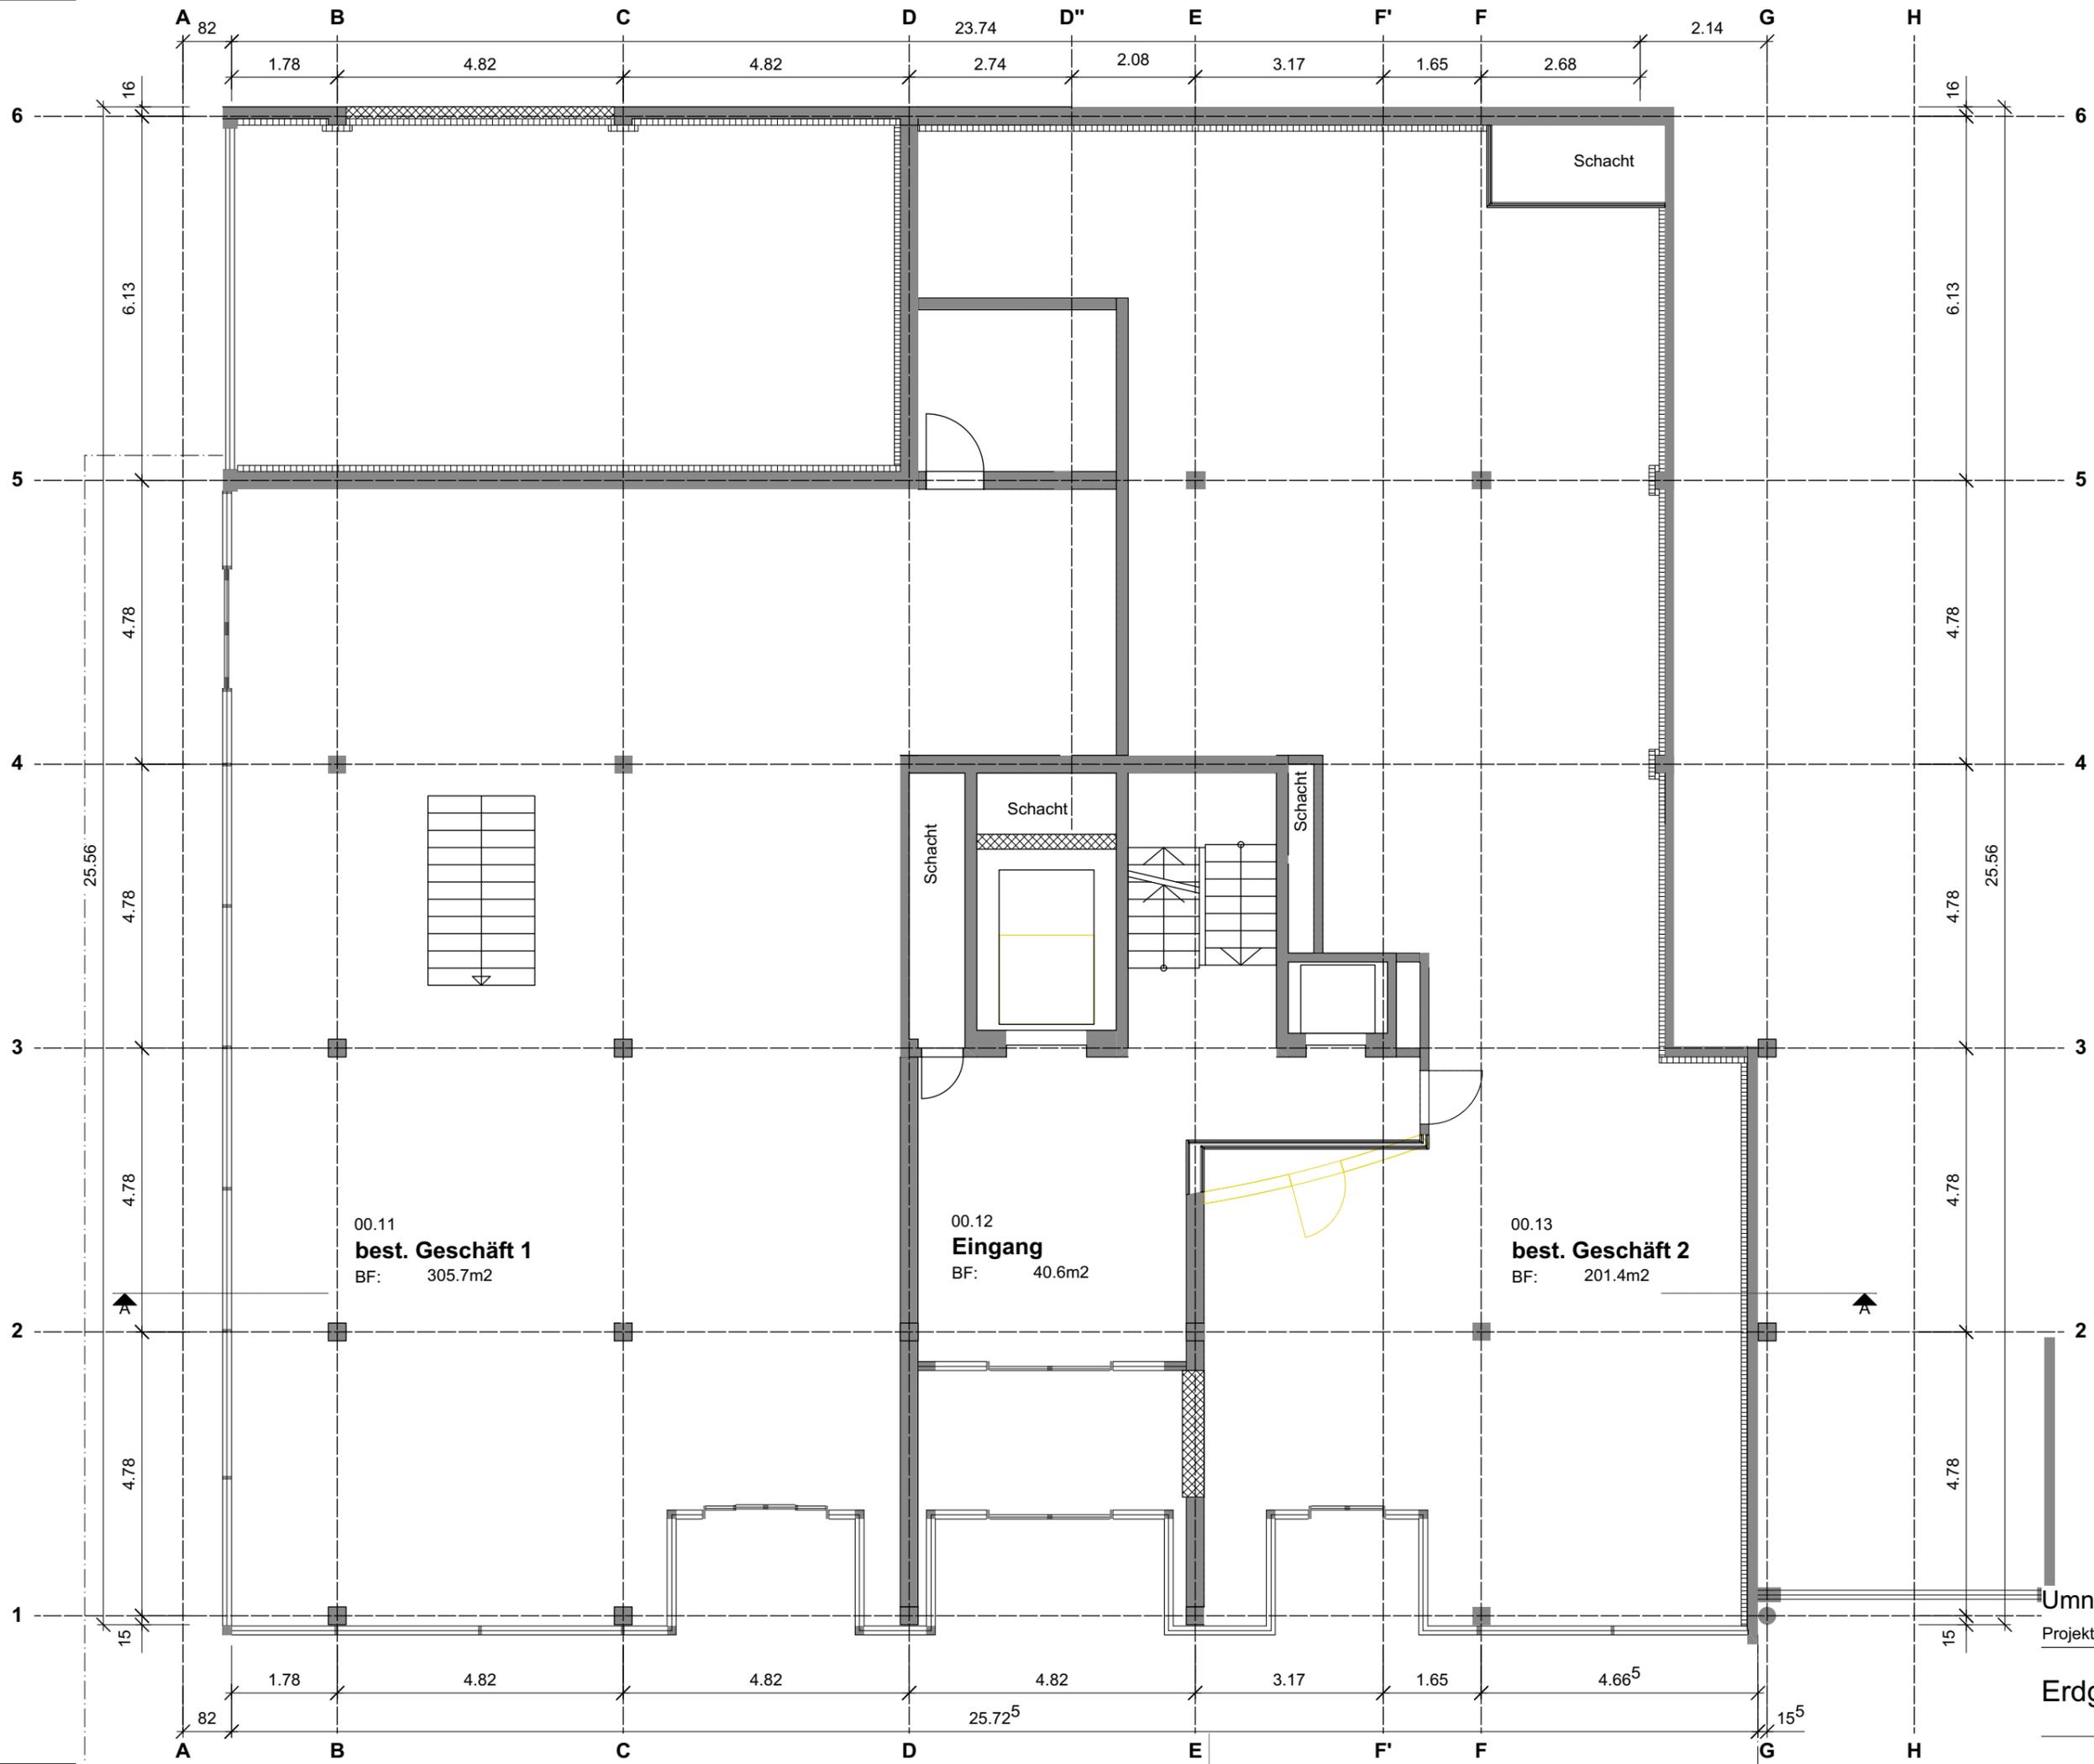

00.11
best. Geschäft 1
 BF: 305.7m²



00.12
Eingang
 BF: 40.6m²

00.13
best. Geschäft 2
 BF: 201.4m²



Umnutzung Gewerbegebäude Biel

Projekt:	Datum: 28.10.2020
Massstab: 1:100	
Gez.: Süleyman Besken	
Format: A3	



Erdgeschoss

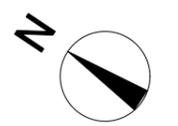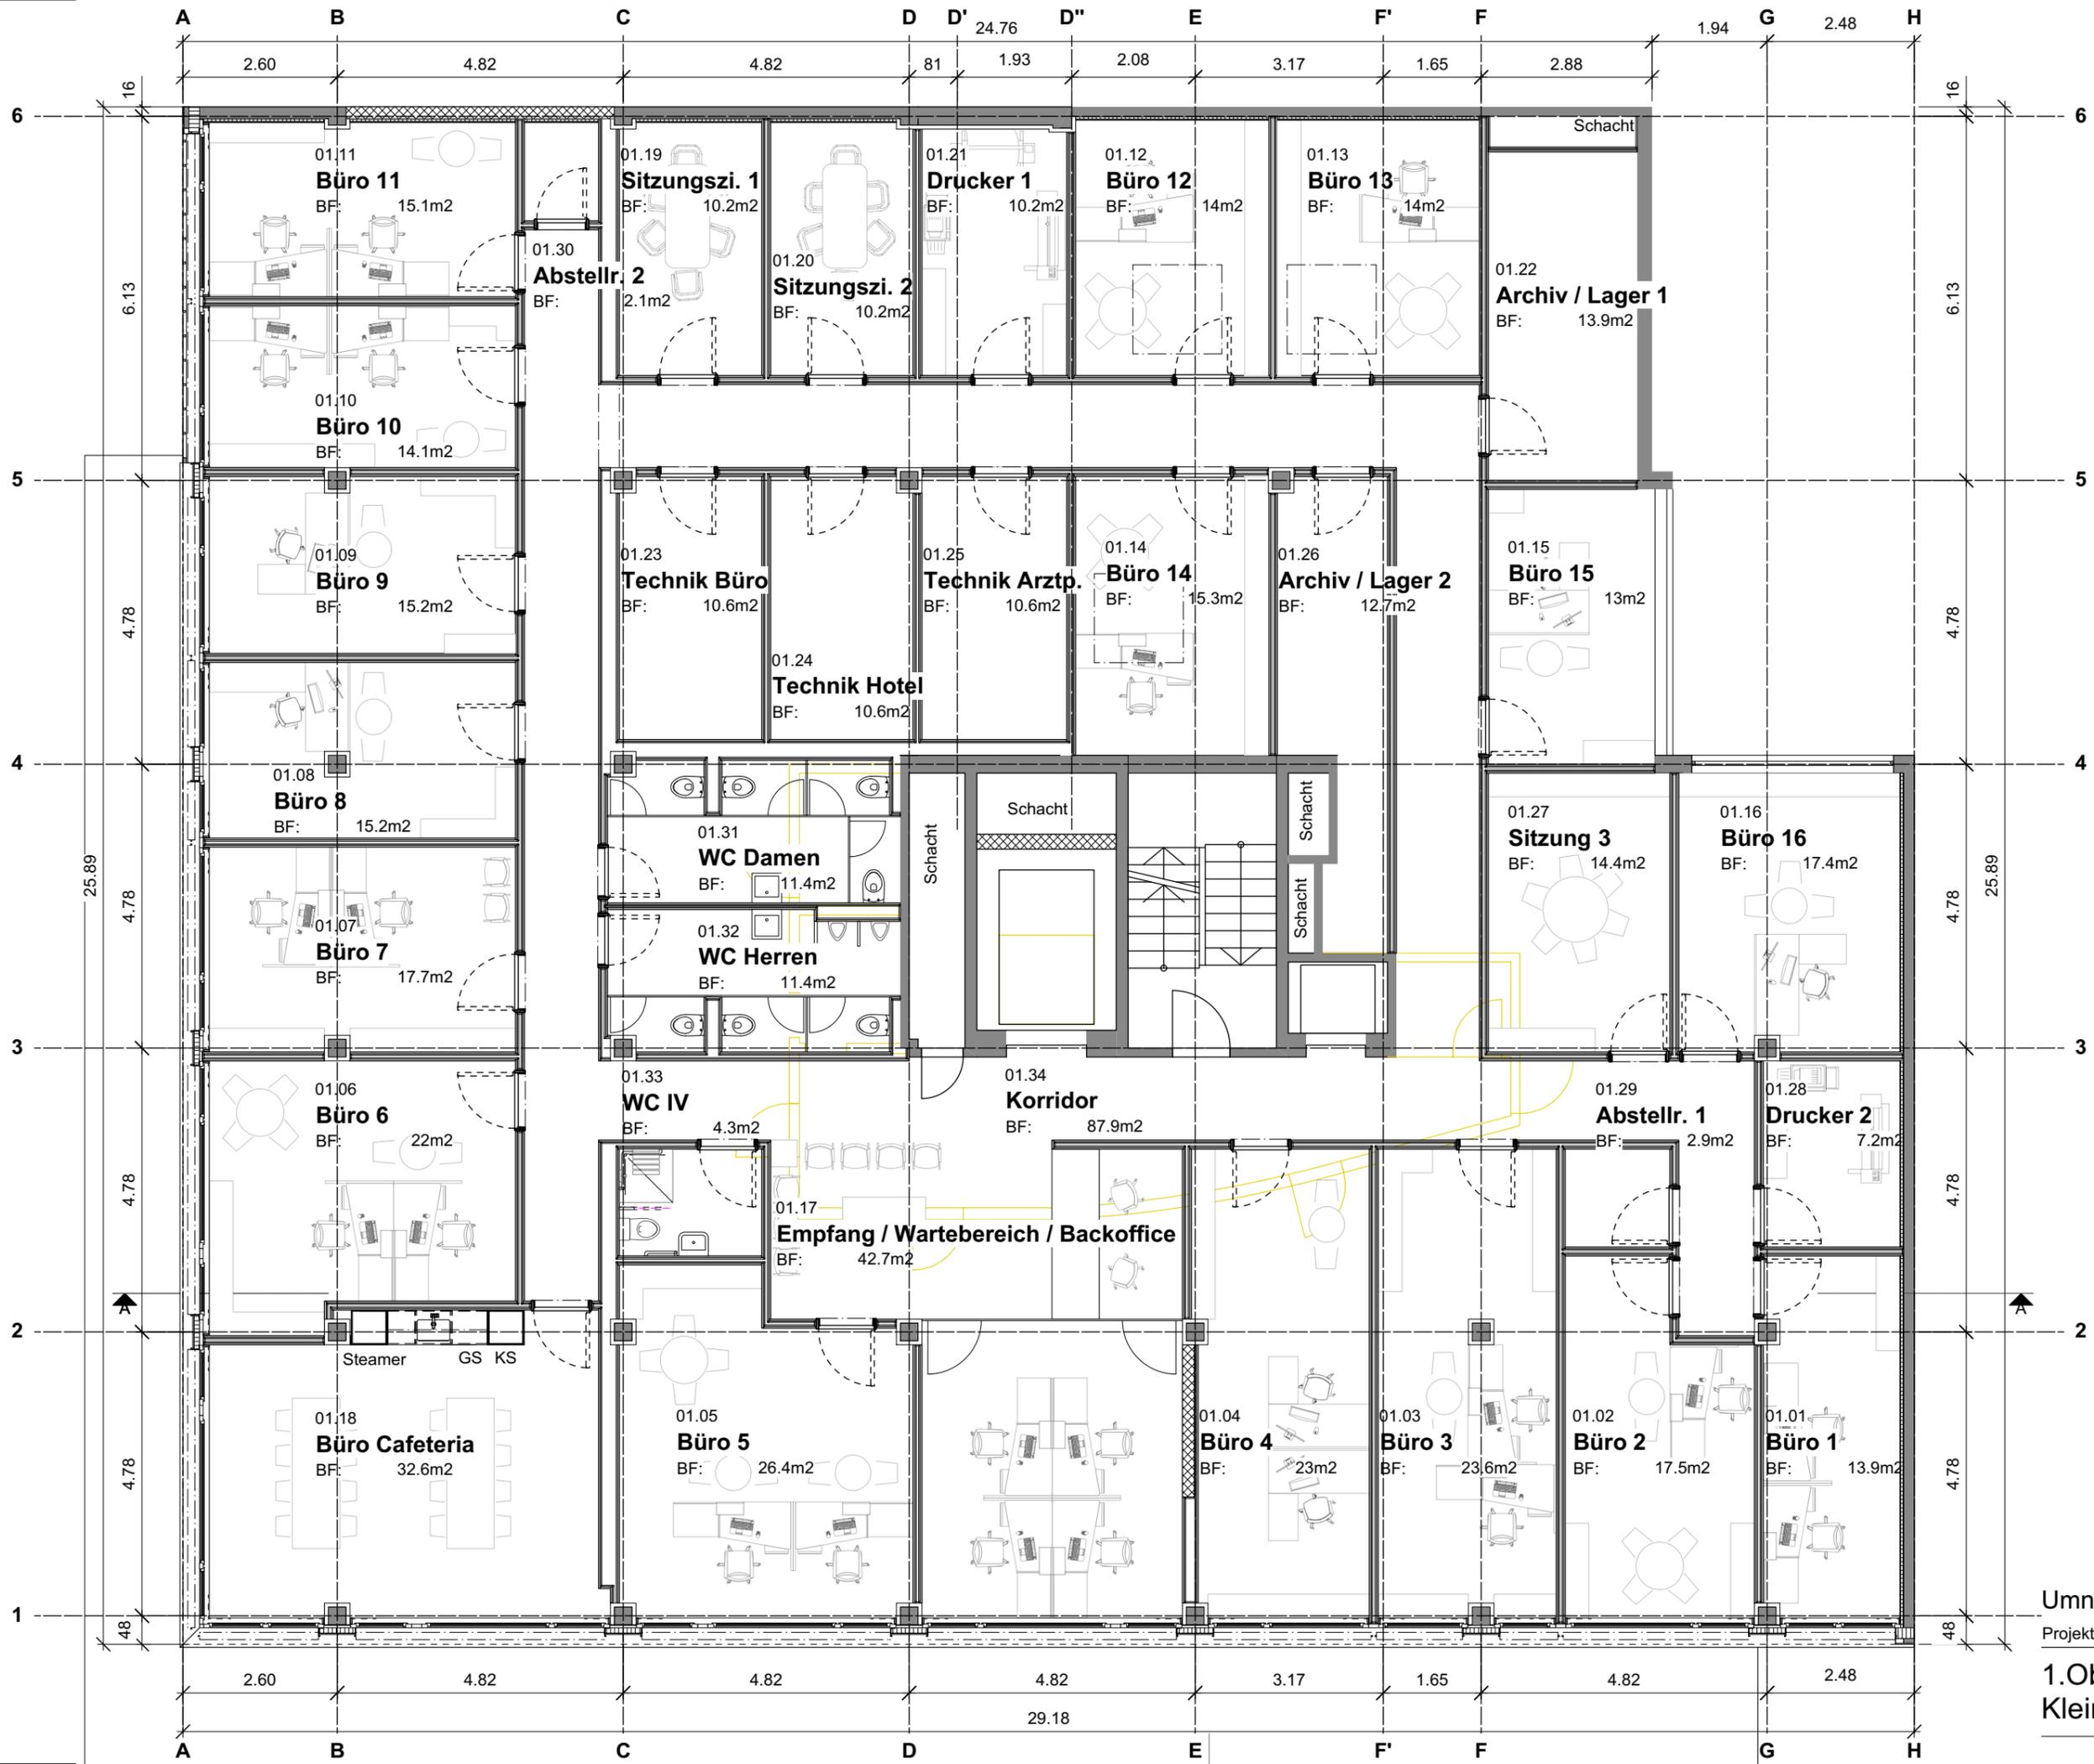



Umnutzung Gewerbegebäude Biel
 Projekt: Datum: 28.10.2020
 Massstab: 1:100
 Gez.: Süleyman Besken
 Format: A3

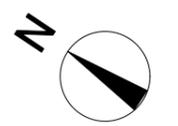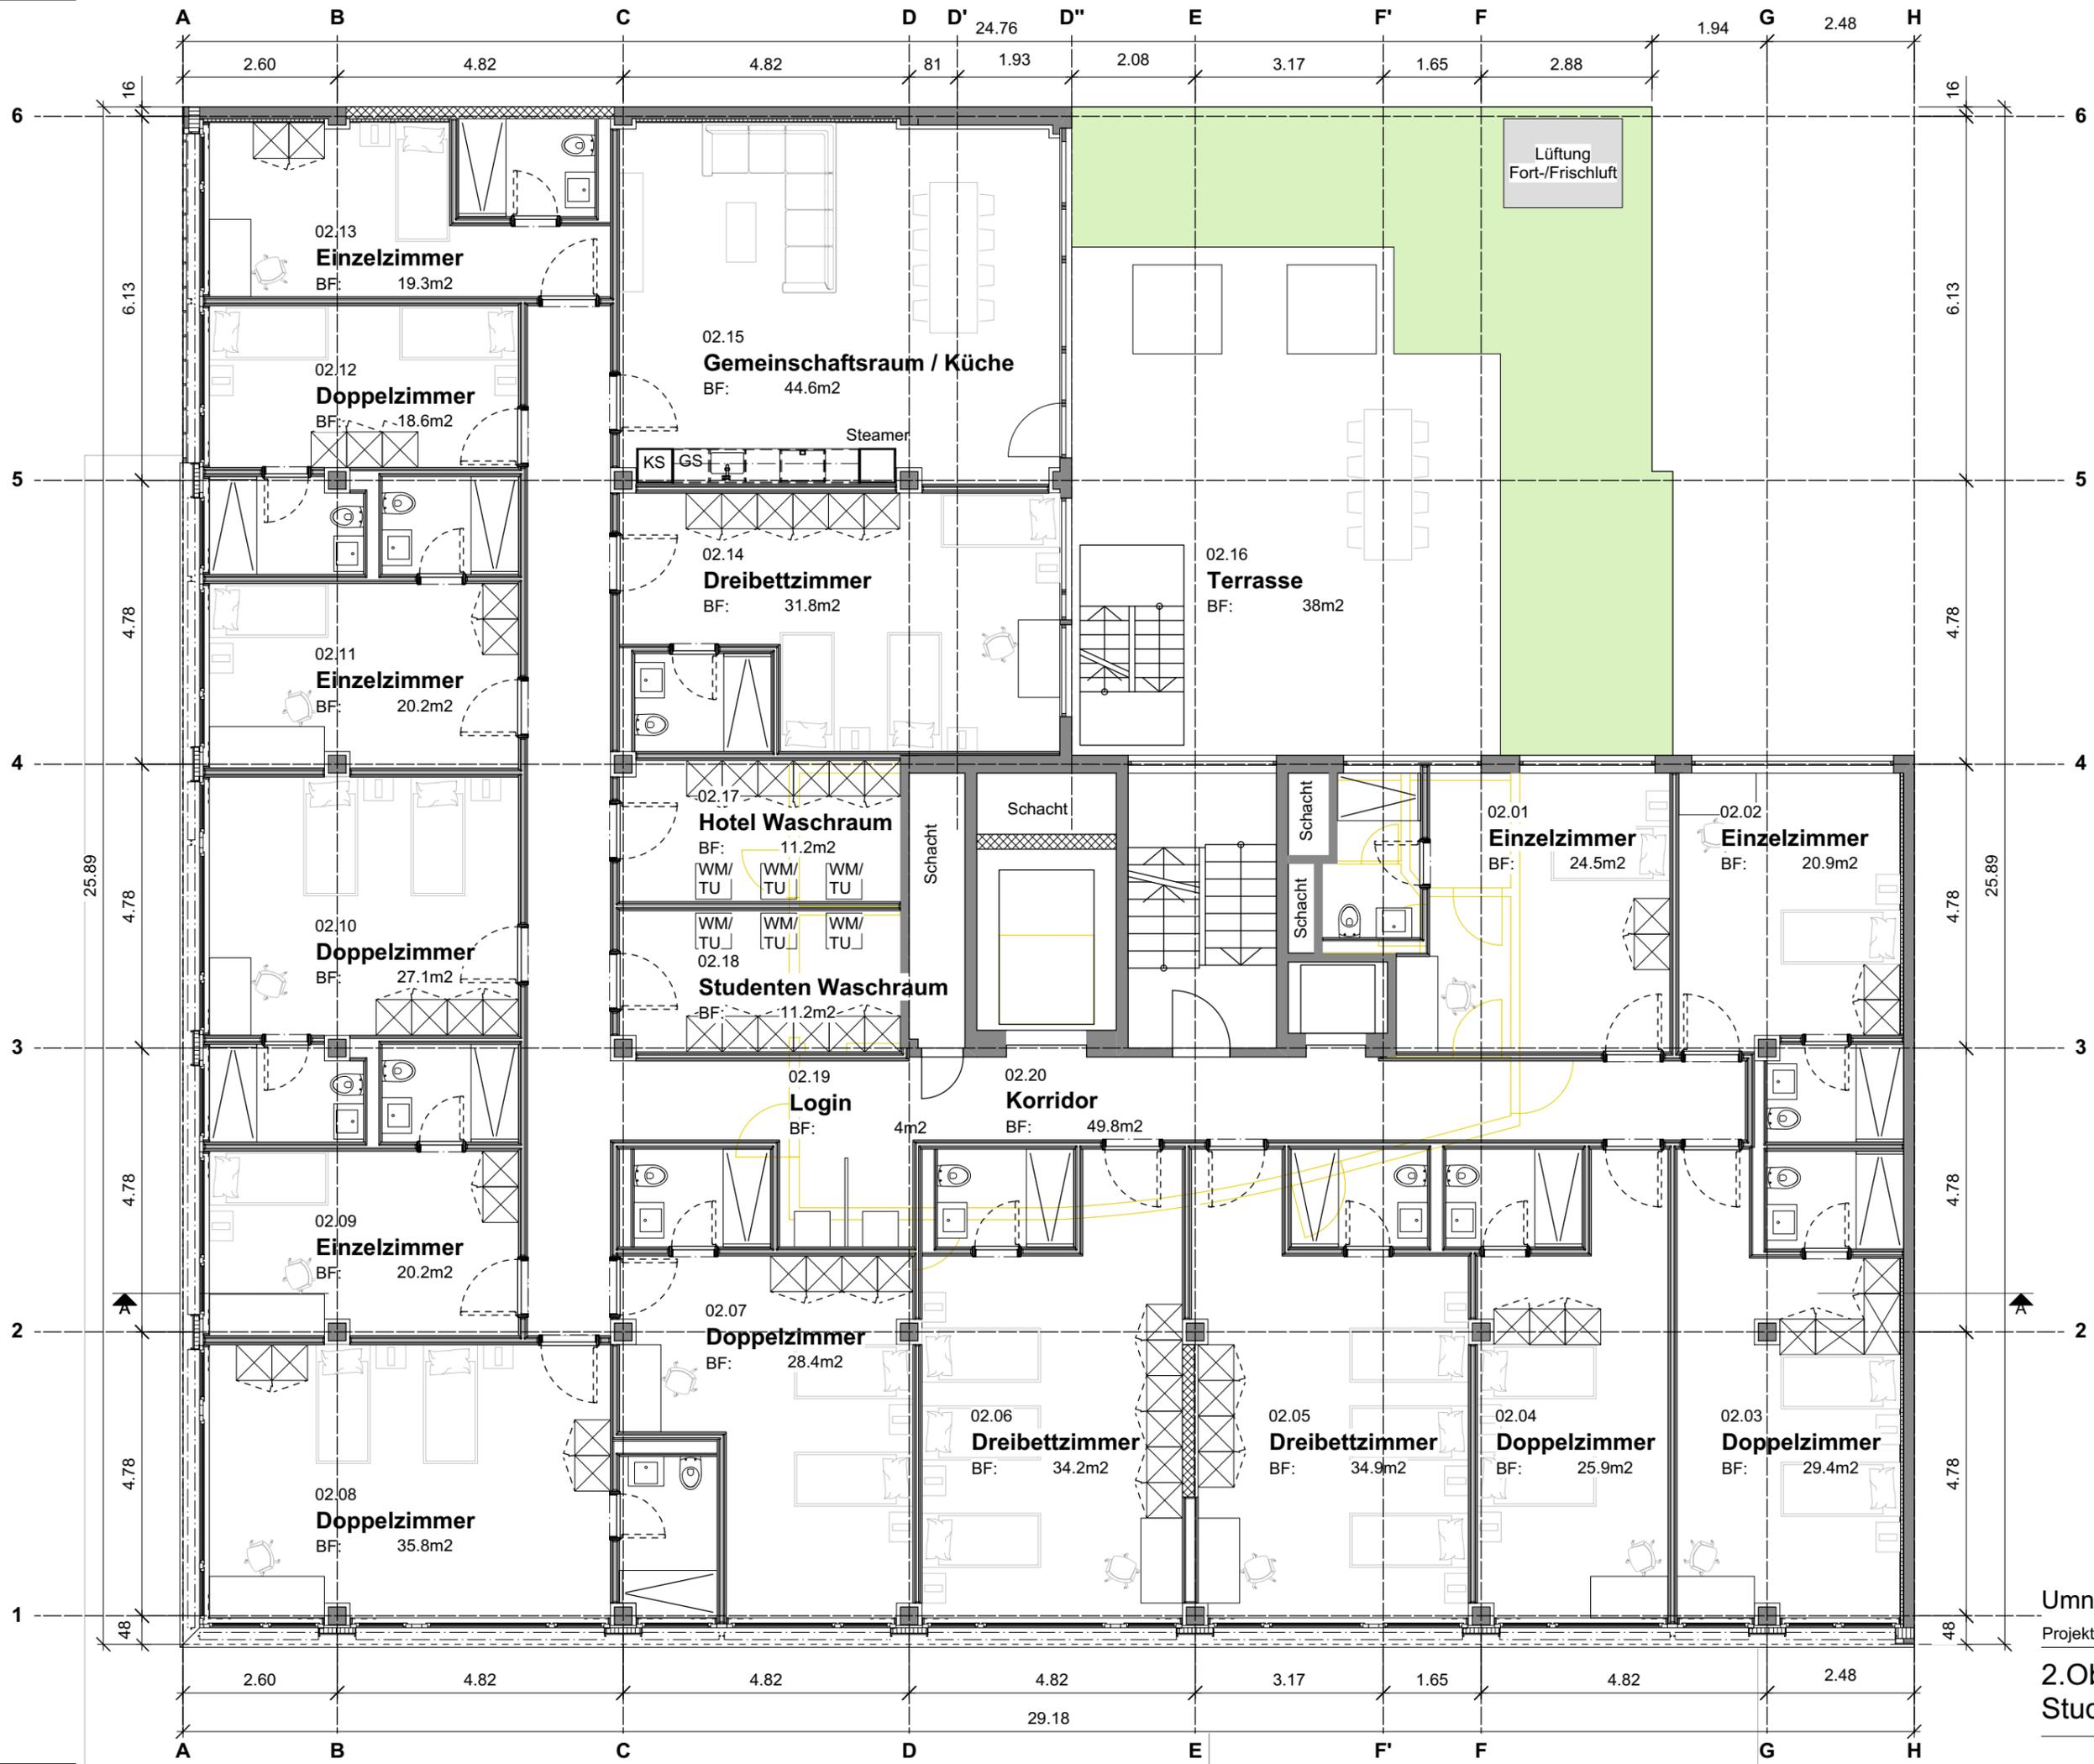

Umnutzung Gewerbegebäude Biel
 Projekt: Datum: 28.10.2020
 Massstab: 1:100
 Gez.: Süleyman Besken
 Format: A3

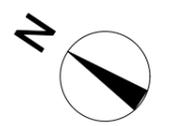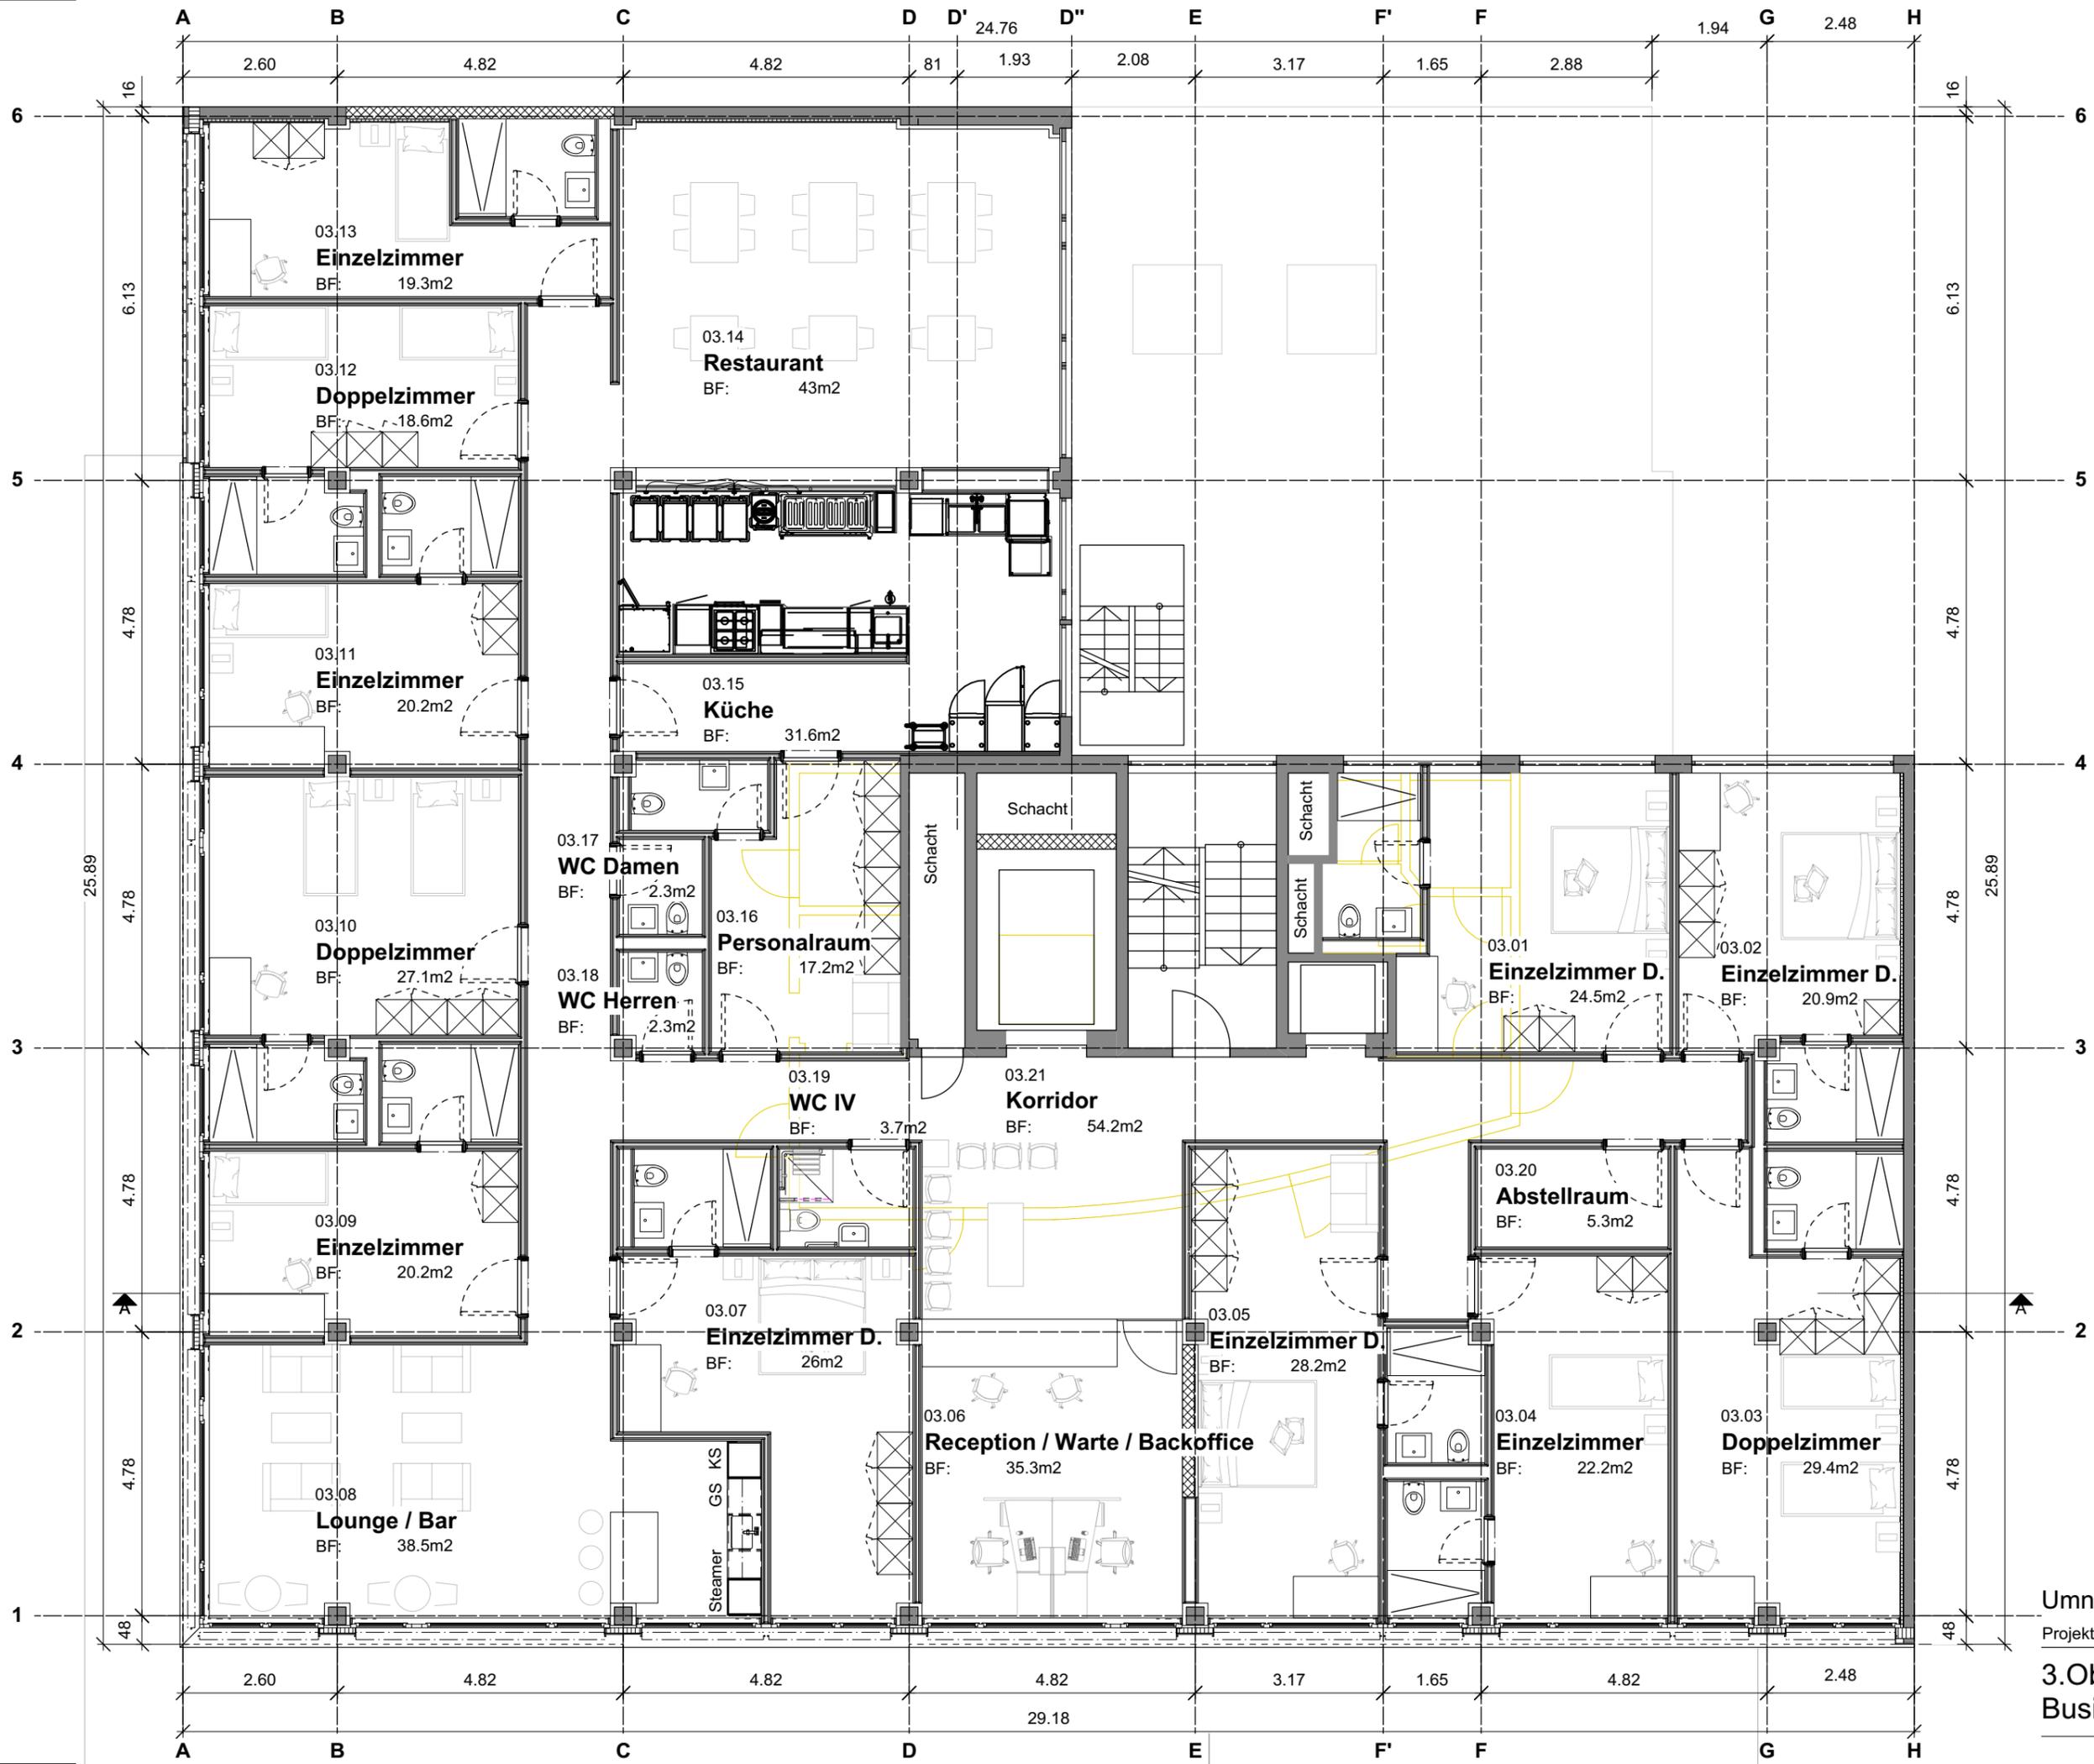

Umnutzung Gewerbegebäude Biel
 Projekt: Datum: 28.10.2020
 3.Obergeschoss Businesshotel
 Massstab: 1:100
 Gez.: Süleyman Besken
 Format: A3

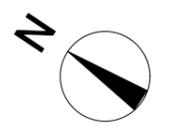
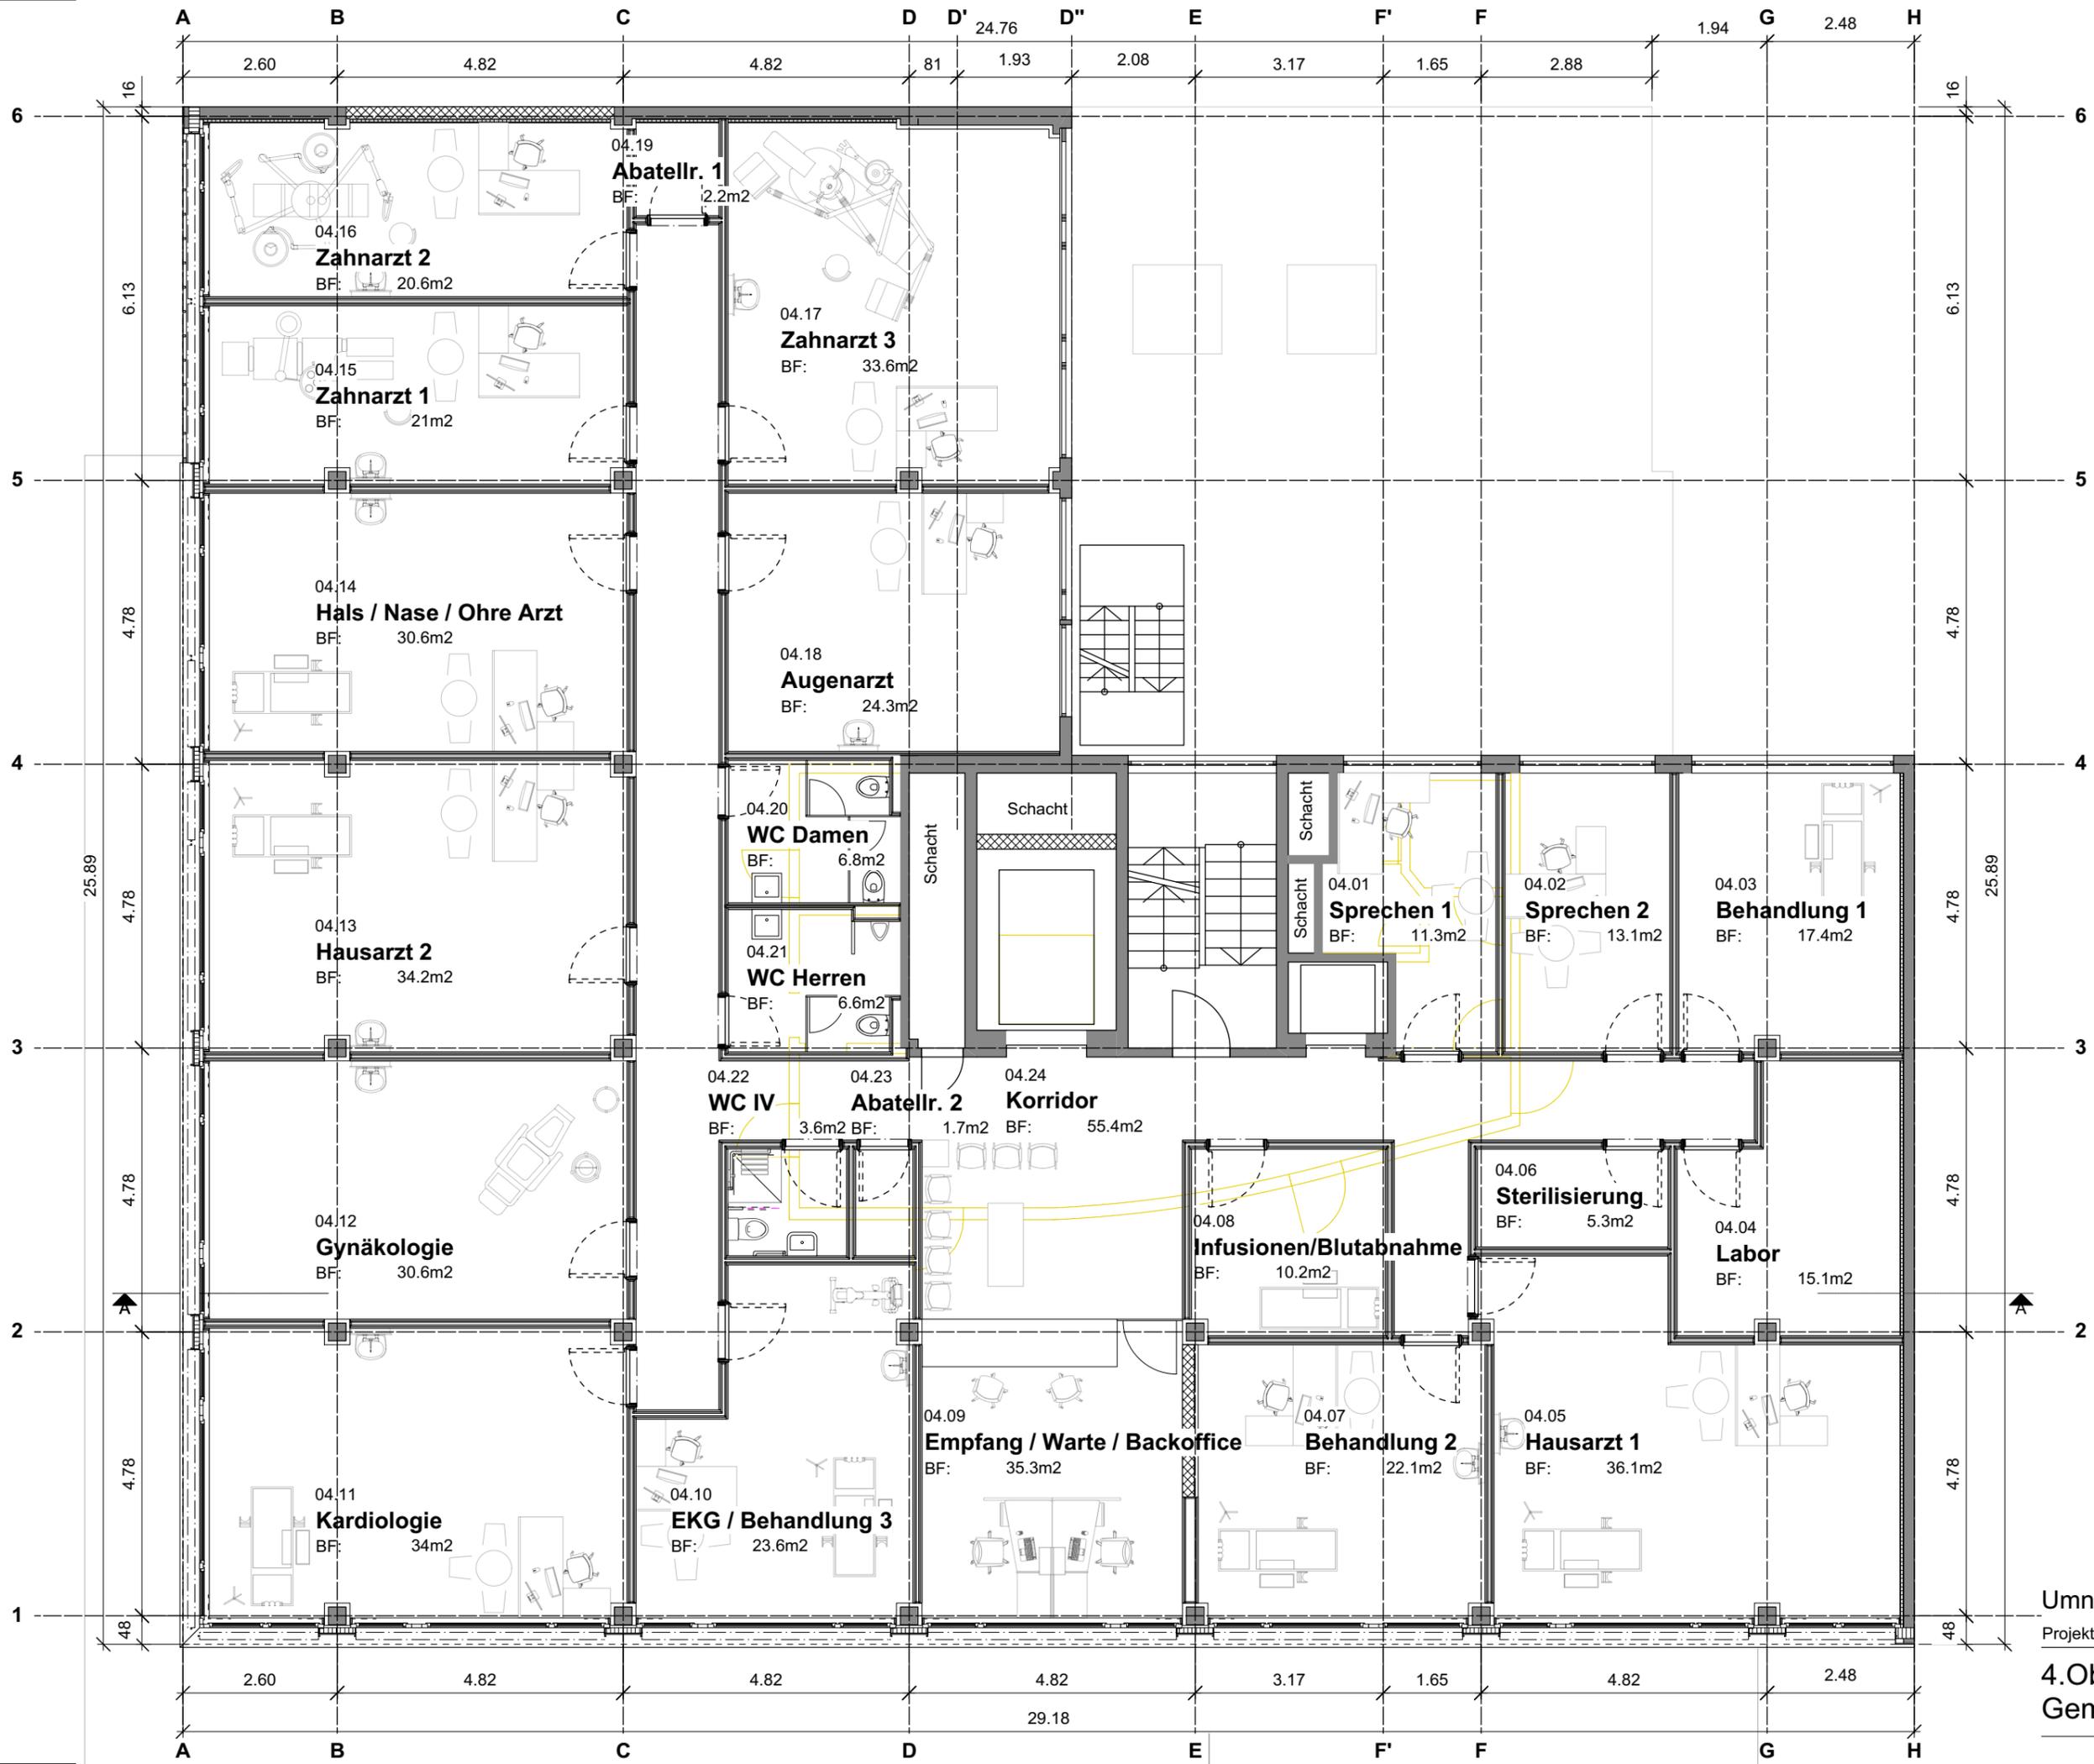


Umnutzung Gewerbegebäude Biel

Projekt: _____ Datum: 28.10.2020

4.Obergeschoss
Gem.Arztpraxen



Masstab: 1:100
Gez.: Süleyman Besken
Format: A3

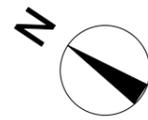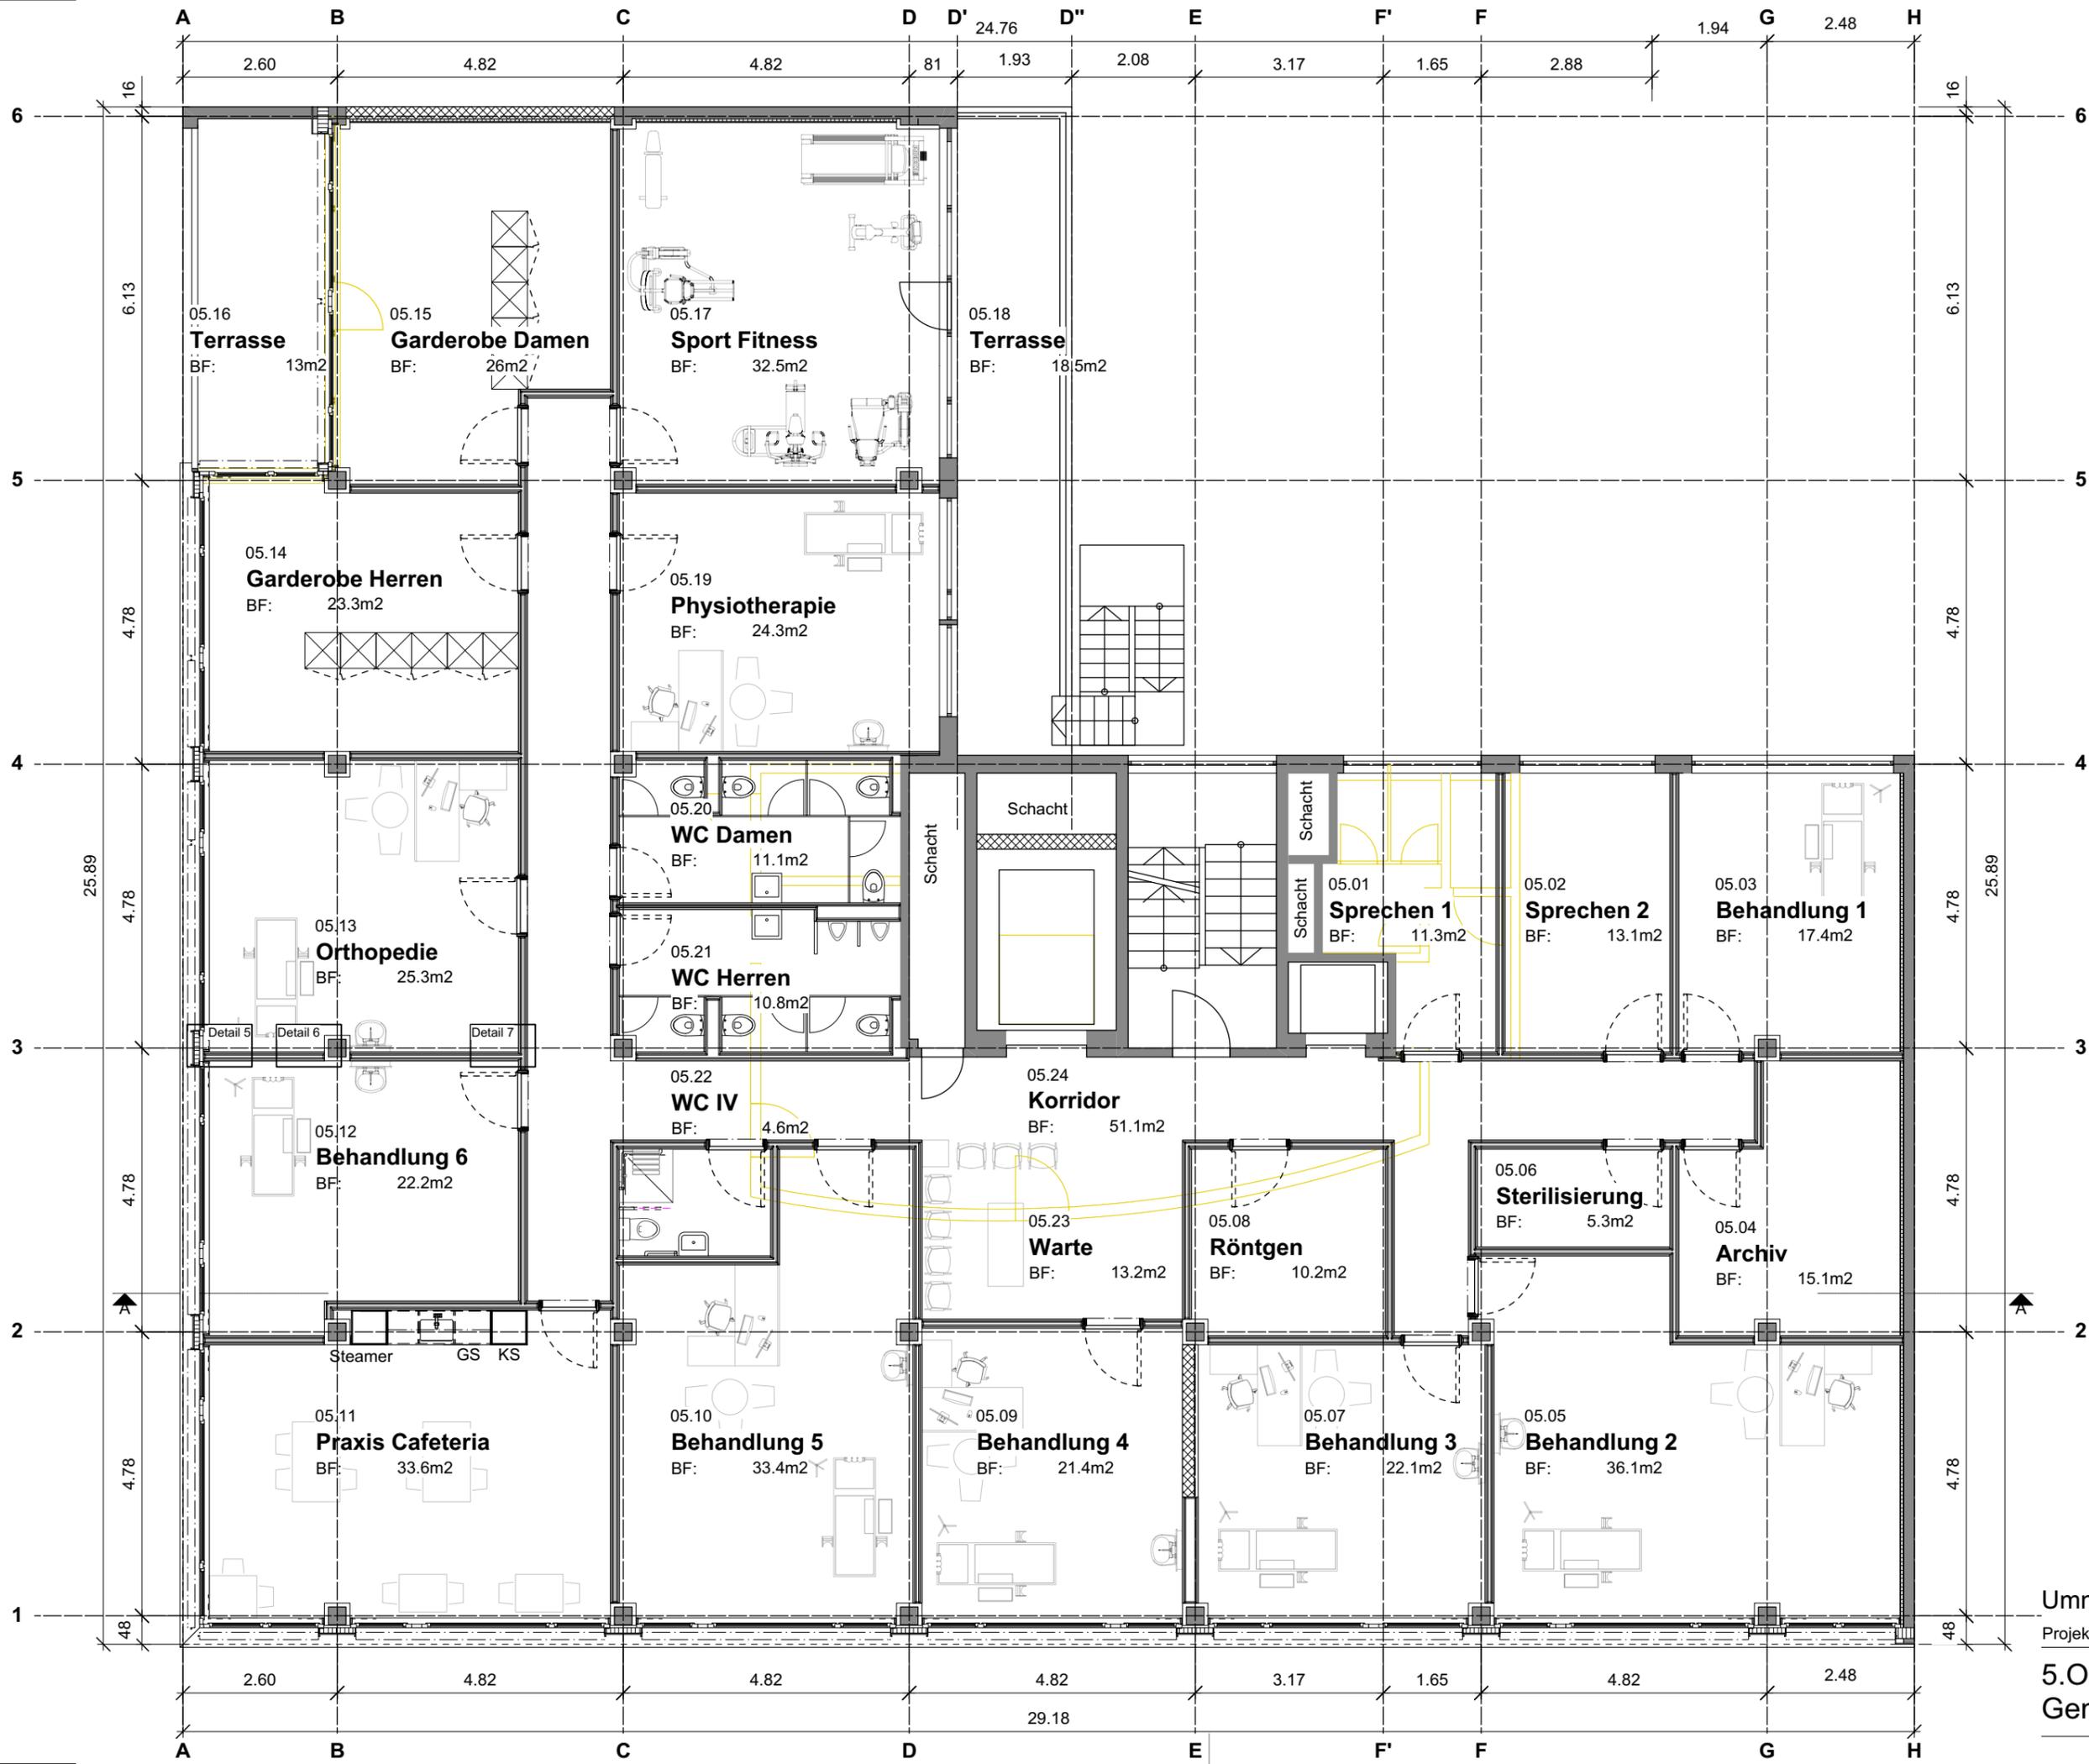



Umnutzung Gewerbegebäude Biel

Projekt: Datum: 28.10.2020
 Massstab: 1:100
 Gez.: Süleyman Besken
 Format: A3

**5.Obergeschoss
 Gem.Arztpraxen**

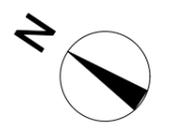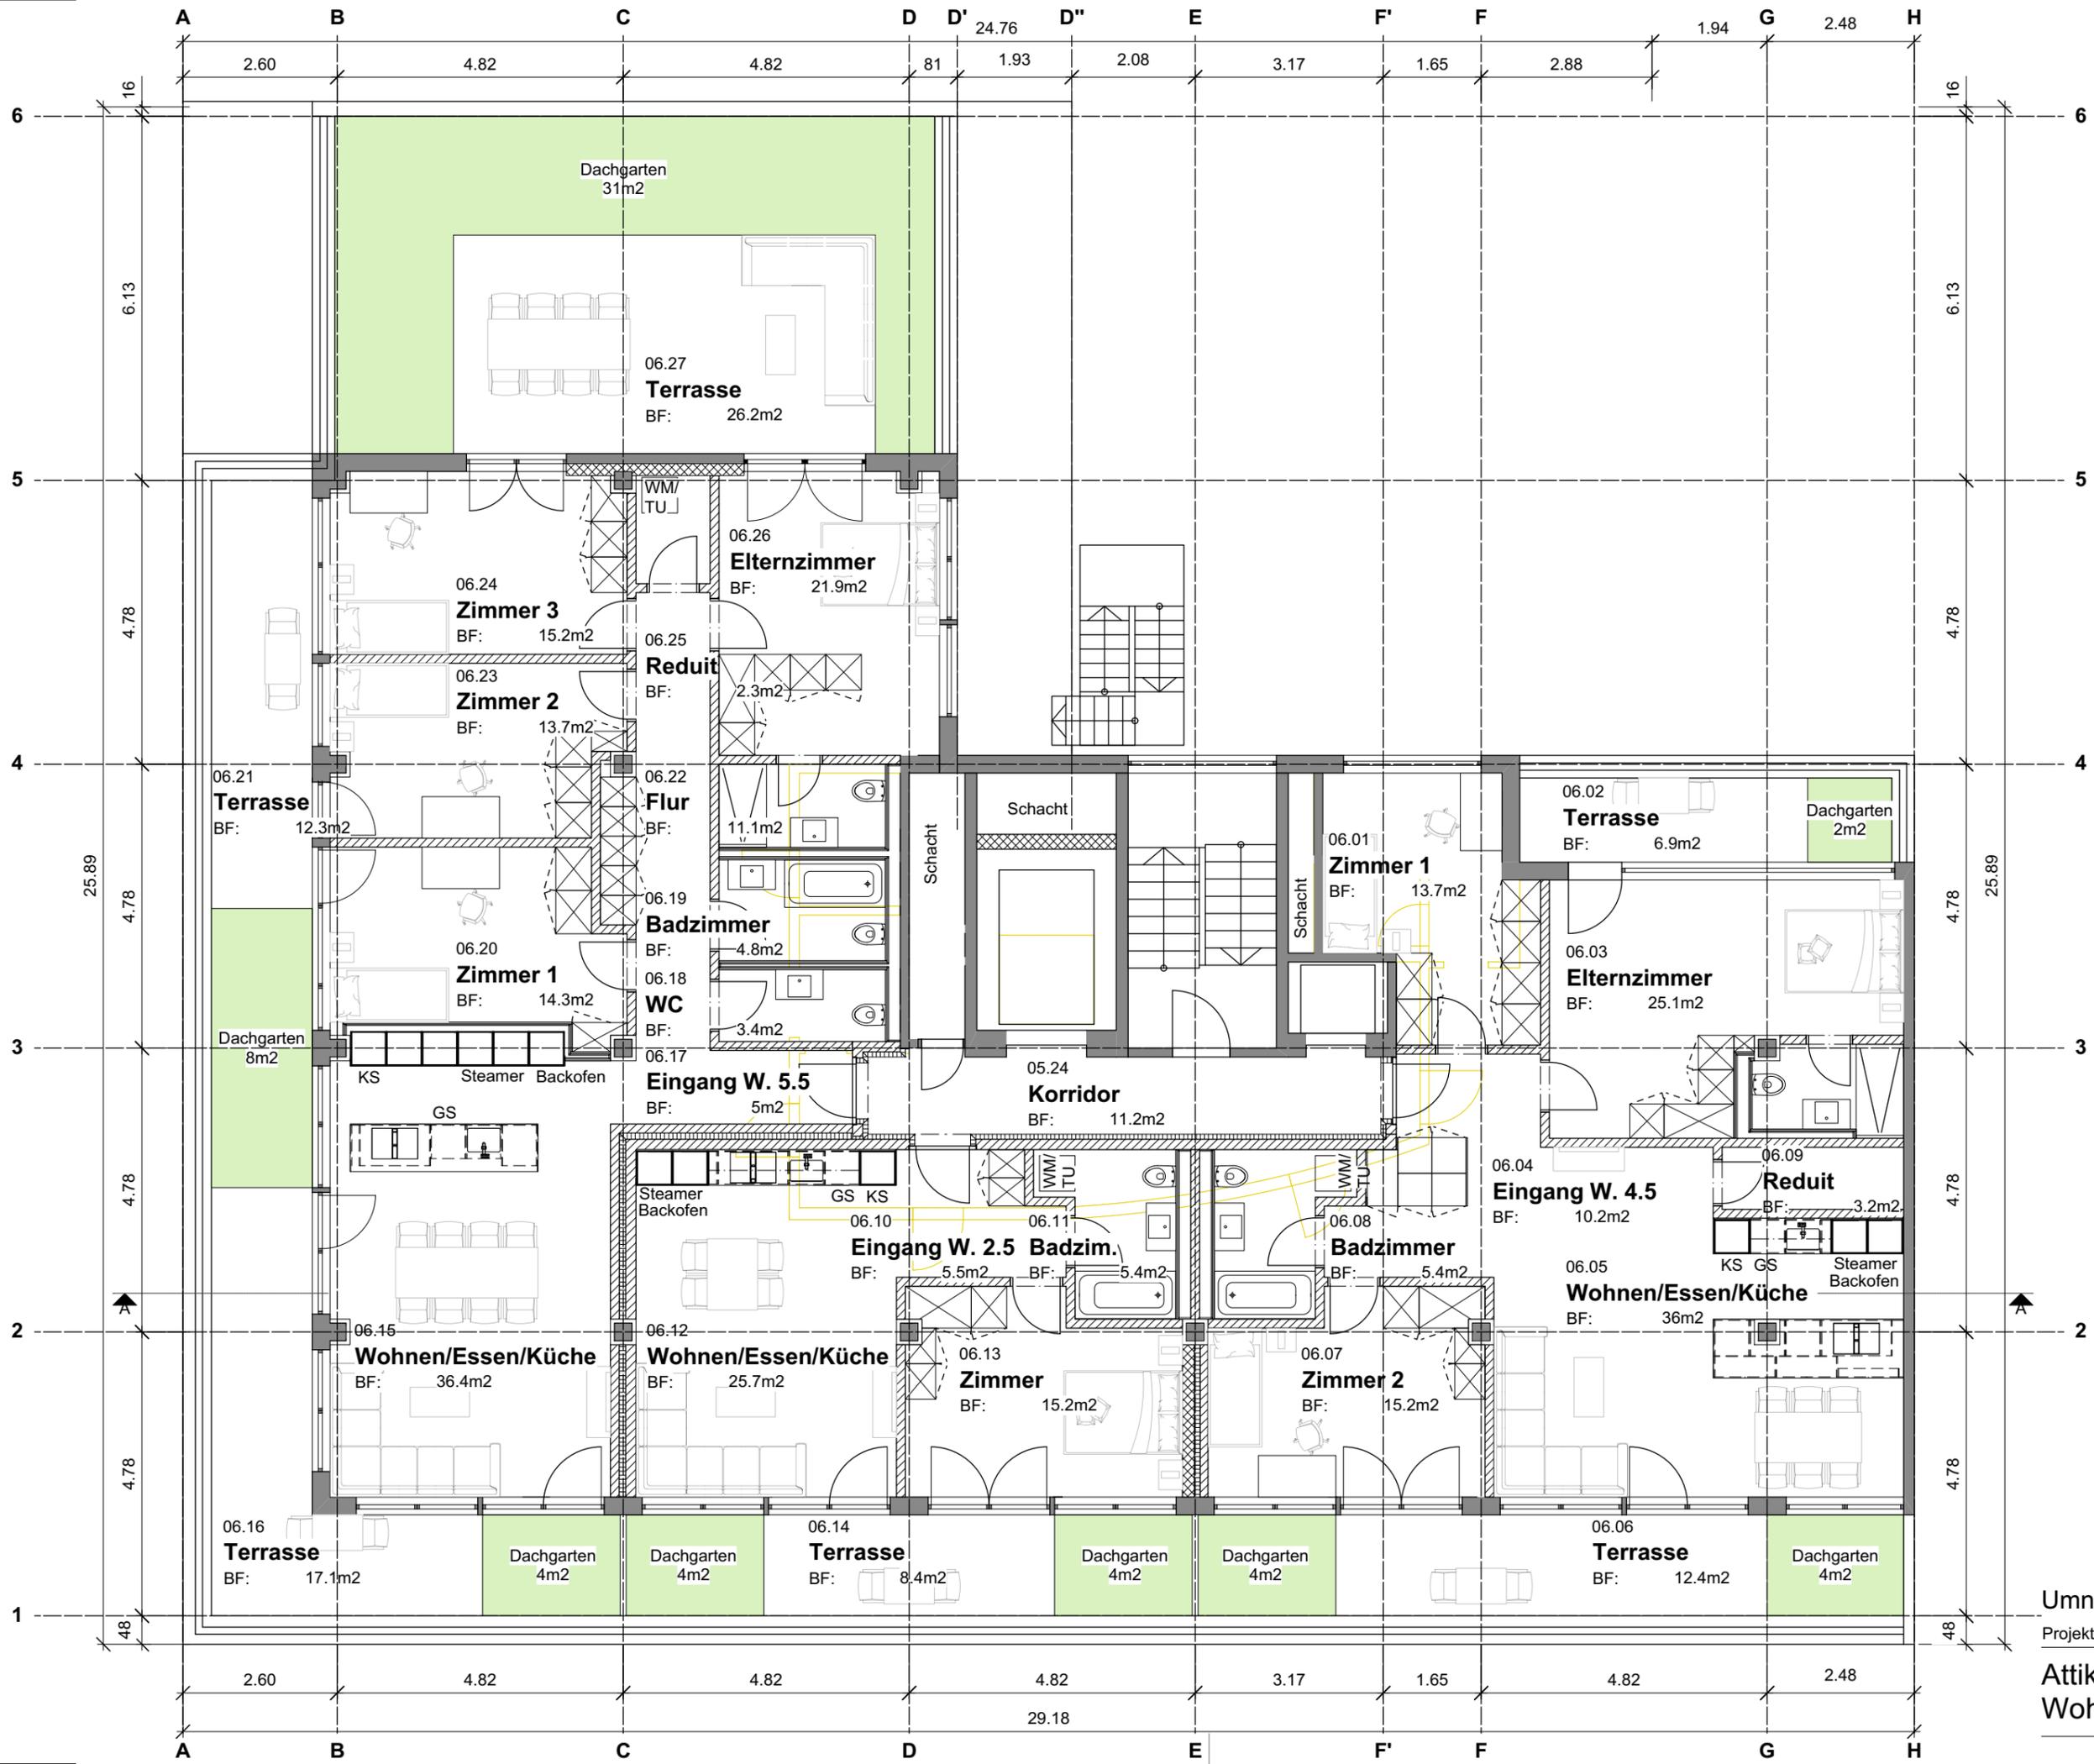

Umnutzung Gewerbegebäude Biel
 Projekt: Datum: 28.10.2020
 Massstab: 1:100
 Gez.: Süleyman Besken
 Format: A3

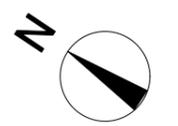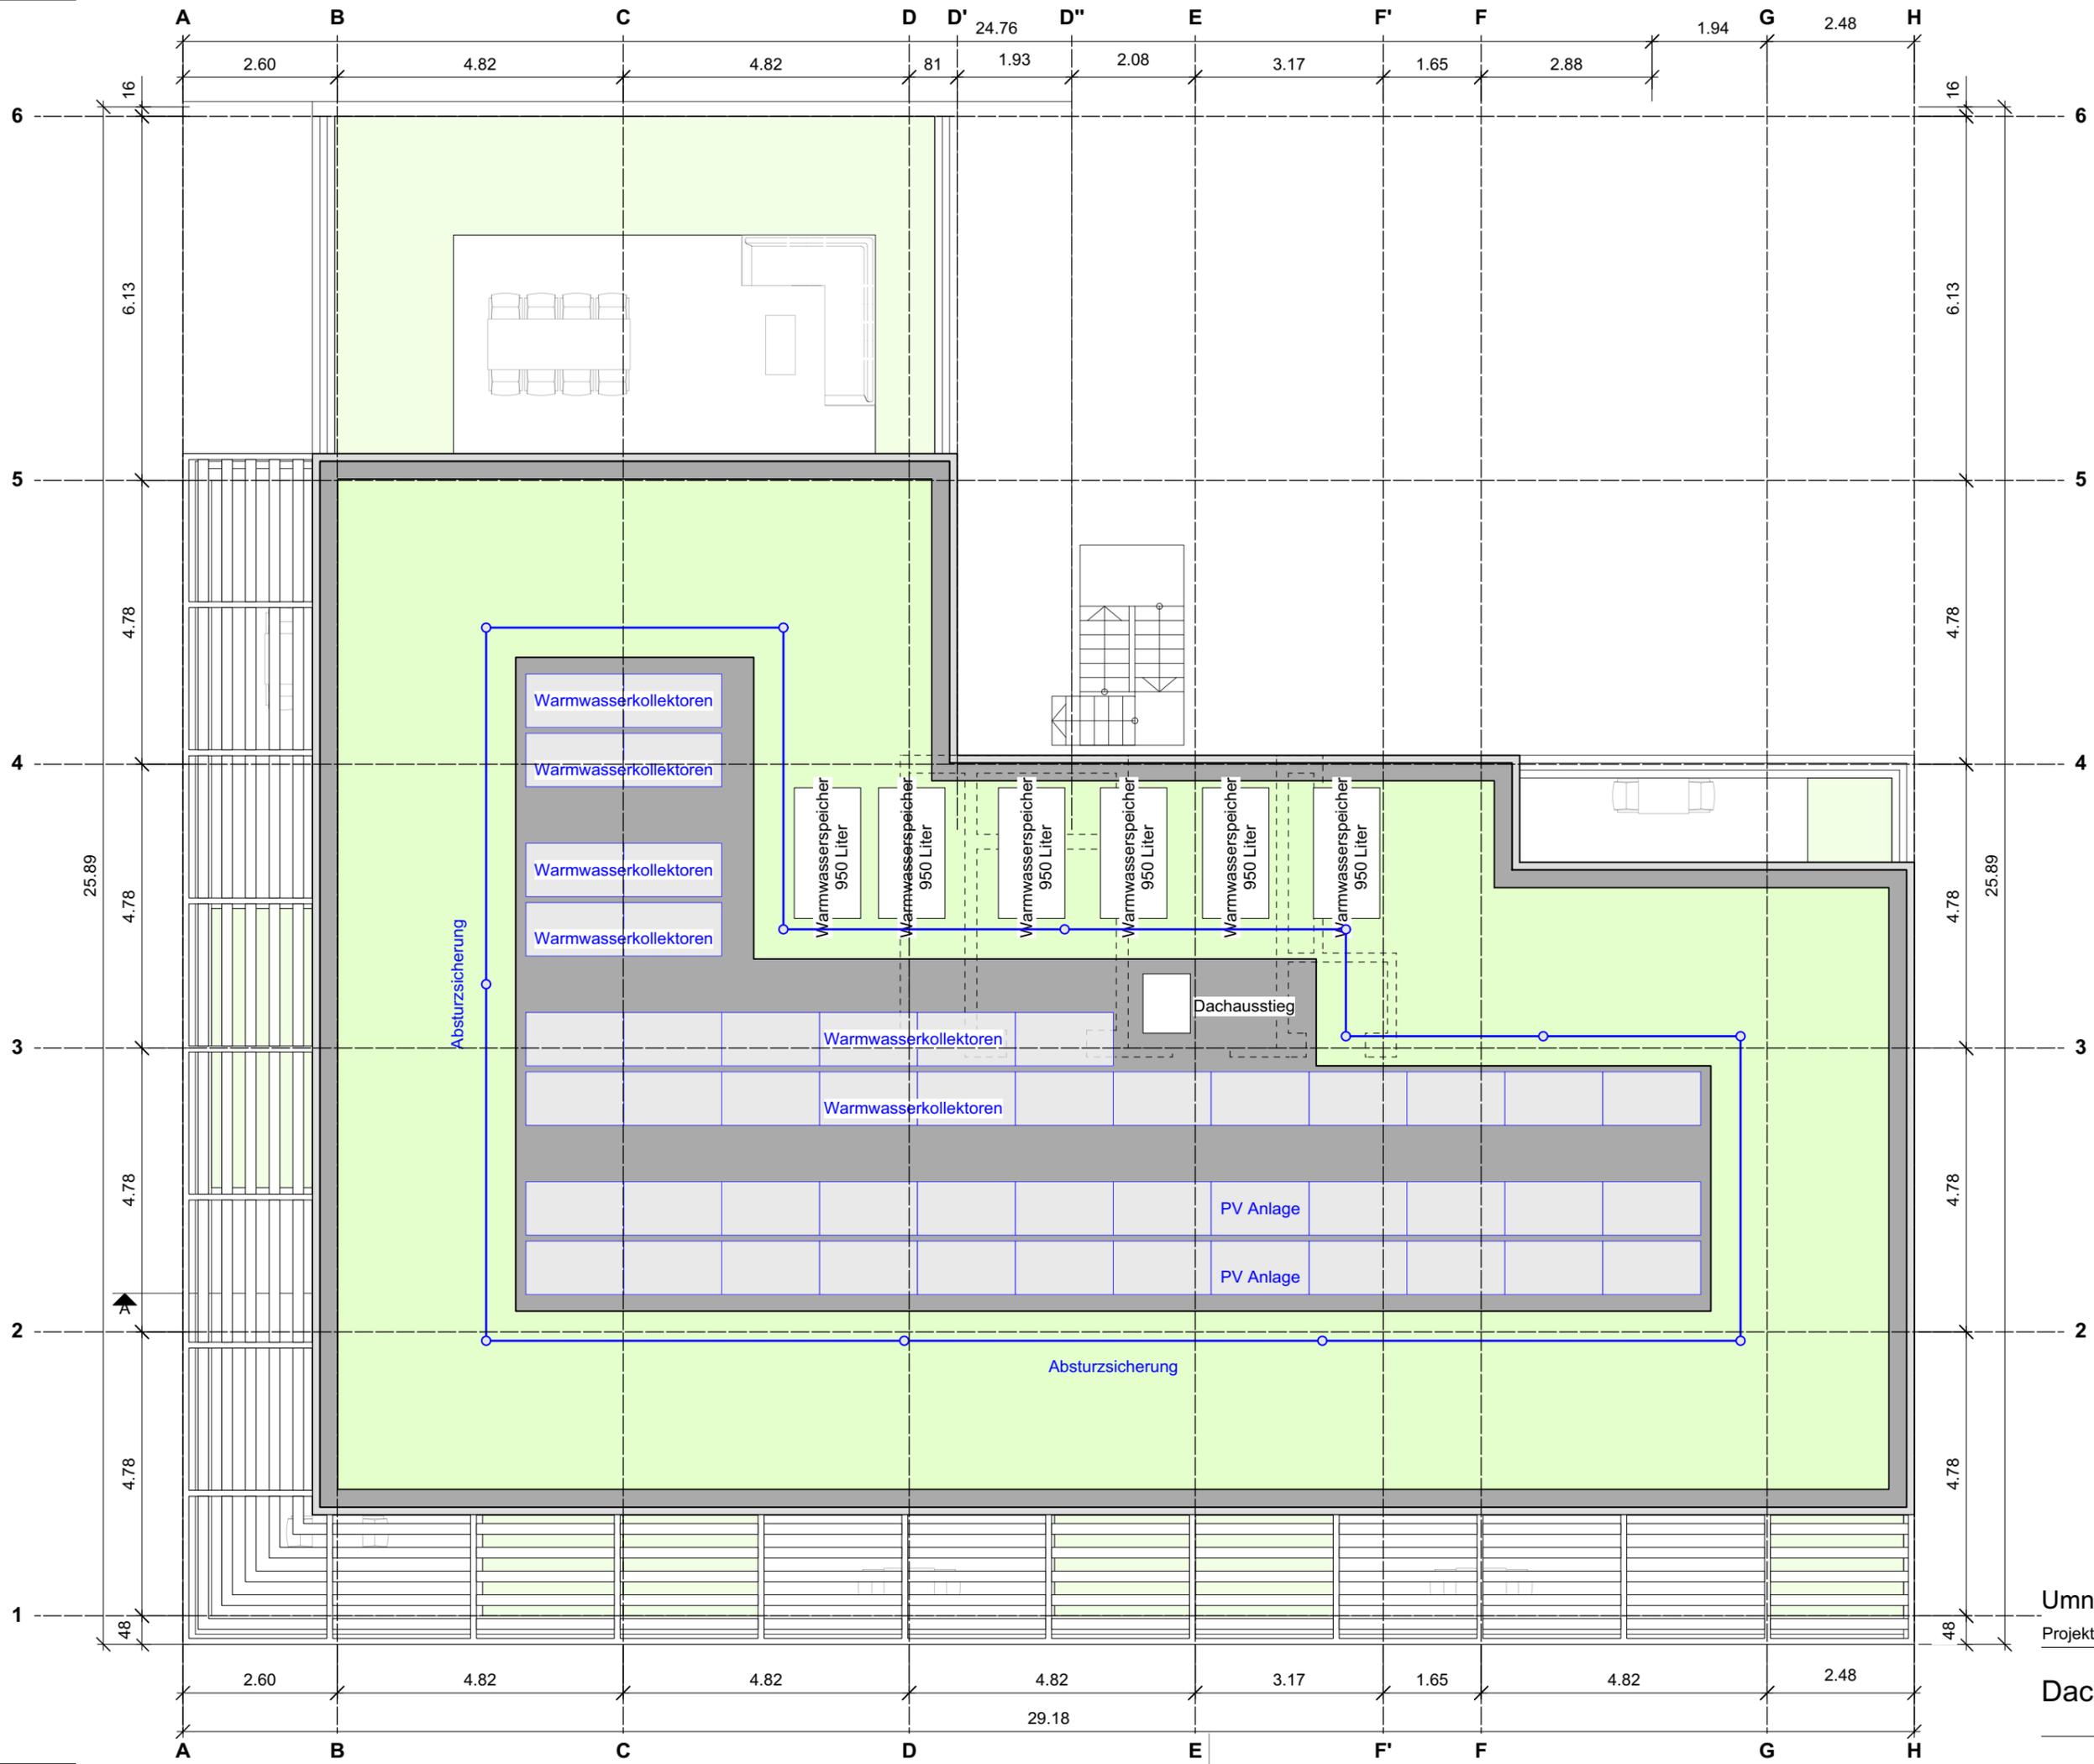

Umnutzung Gewerbegebäude Biel


Projekt: Datum: 28.10.2020

Massstab: 1:100

Gez.: Süleyman Besken

Format: A3

Dachaufsicht

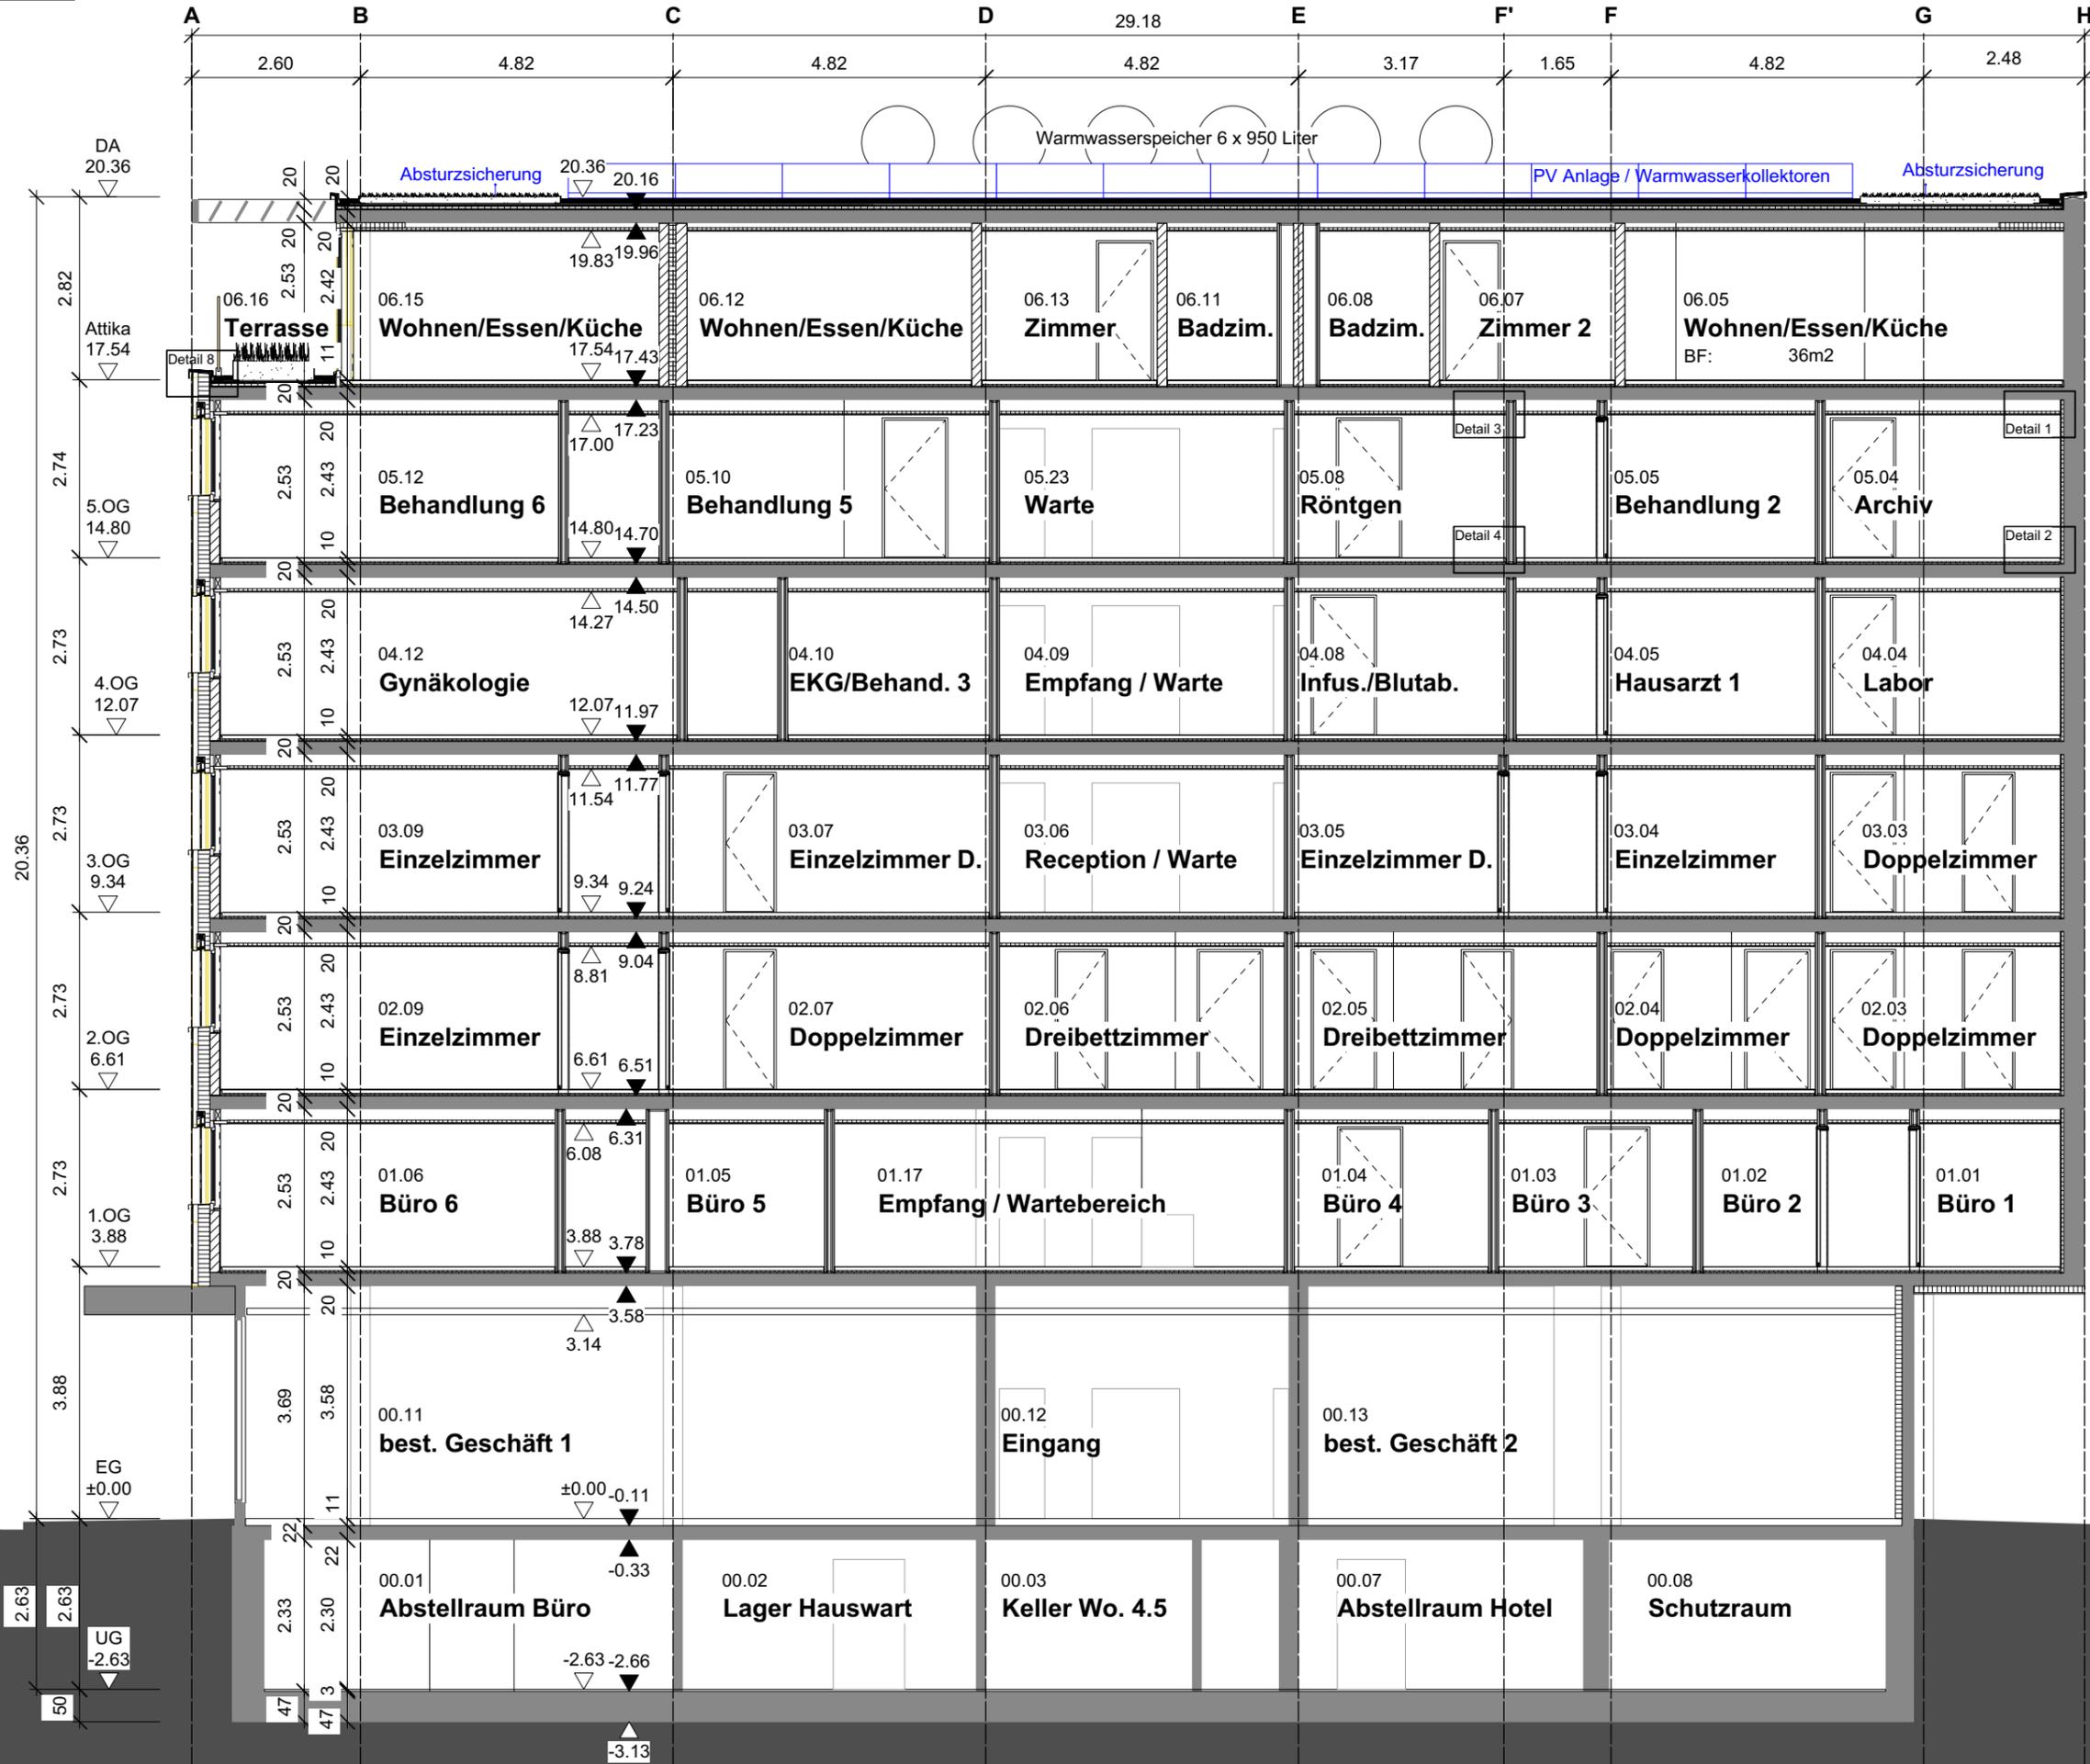

Umnutzung Gewerbegebäude Biel
 Projekt: Datum: 28.10.2020
 Massstab: 1:100
 Gez.: Süleyman Besken
 Format: A3

Schnitt A-A

Warmwasserspeicher 6 x 950 Liter

Absturzsicherung

PV Anlage / Warmwasserkollektoren

Absturzsicherung




Umnutzung Gewerbegebäude Biel

Projekt: Datum: 28.10.2020

Fassade Maßstab: 1:100

Südwest Gez.: Süleyman Besken

Format: A3

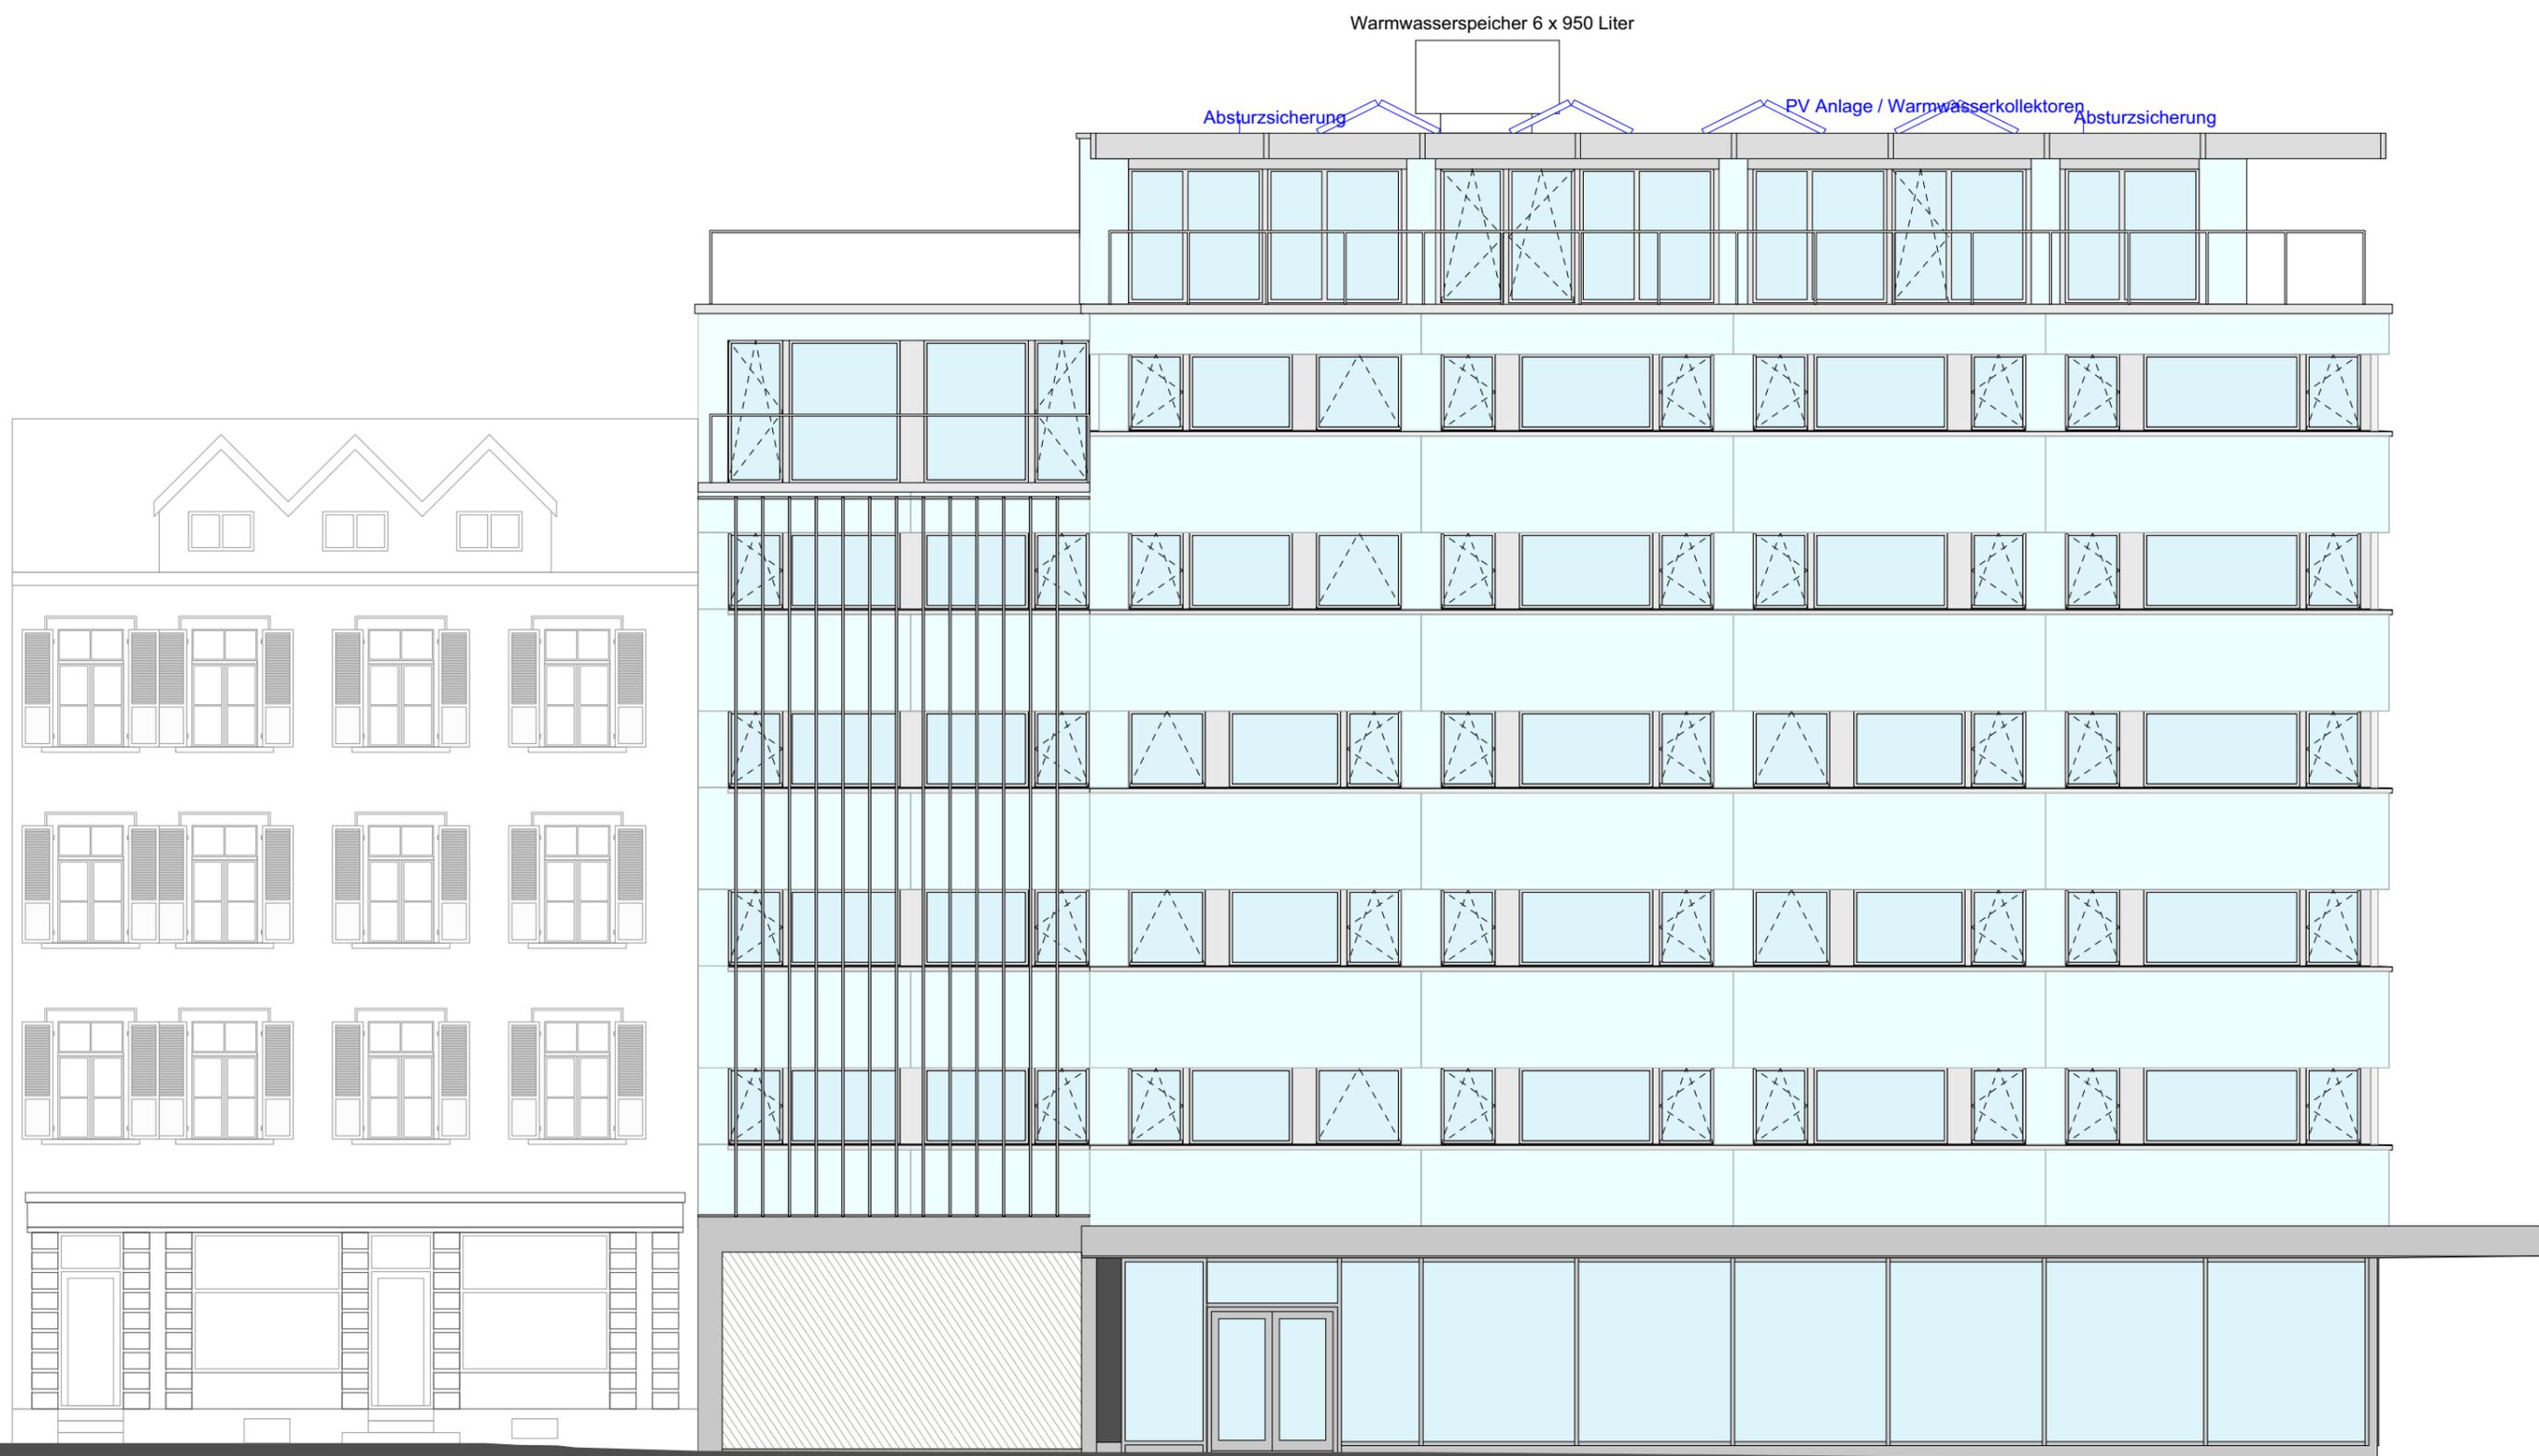

Umnutzung Gewerbegebäude Biel

Projekt: Datum: 28.10.2020

Massstab: 1:100

Gez.: Süleyman Besken

Format: A3