

Farb- /Materialkonzept

Diplomarbeit 2020

Süleyman Besken

Farb-/ Materialschema

Büro

Capriblau

Brillantes Weiss

Sand

Hotel

Macchiato

Brillantes Weiss

Anthrazit

Toffee

Arztpraxis

Pastellgrün

Brillantes Weiss

Sand

Wohnung

Safari

Brillantes Weiss

Anthrazit

Crema Marfil

Fassade

Marmarablau

Geländer

Milchglas

Fenster

Steingrau

Eingangstüre

Anthrazit



Decke & Wand

Brillantes Weiss

Treppenhaus

Granit

Bestehende Nutzung

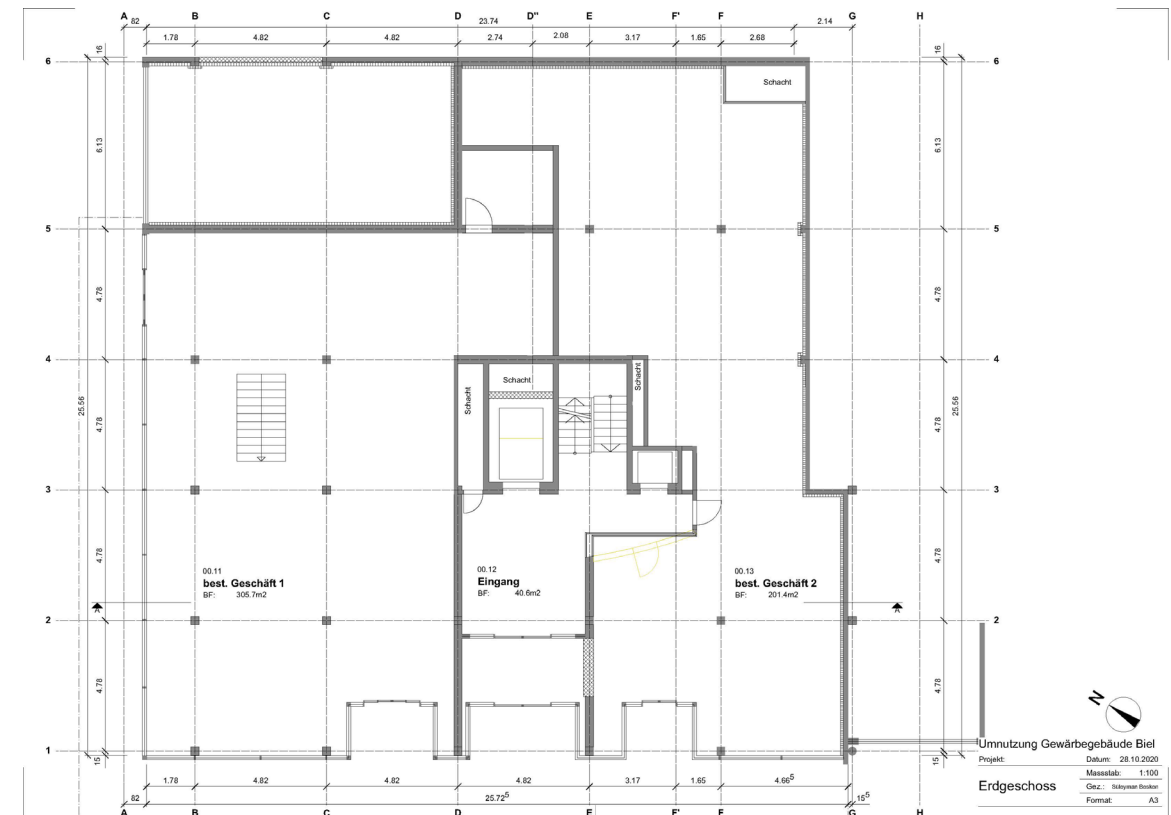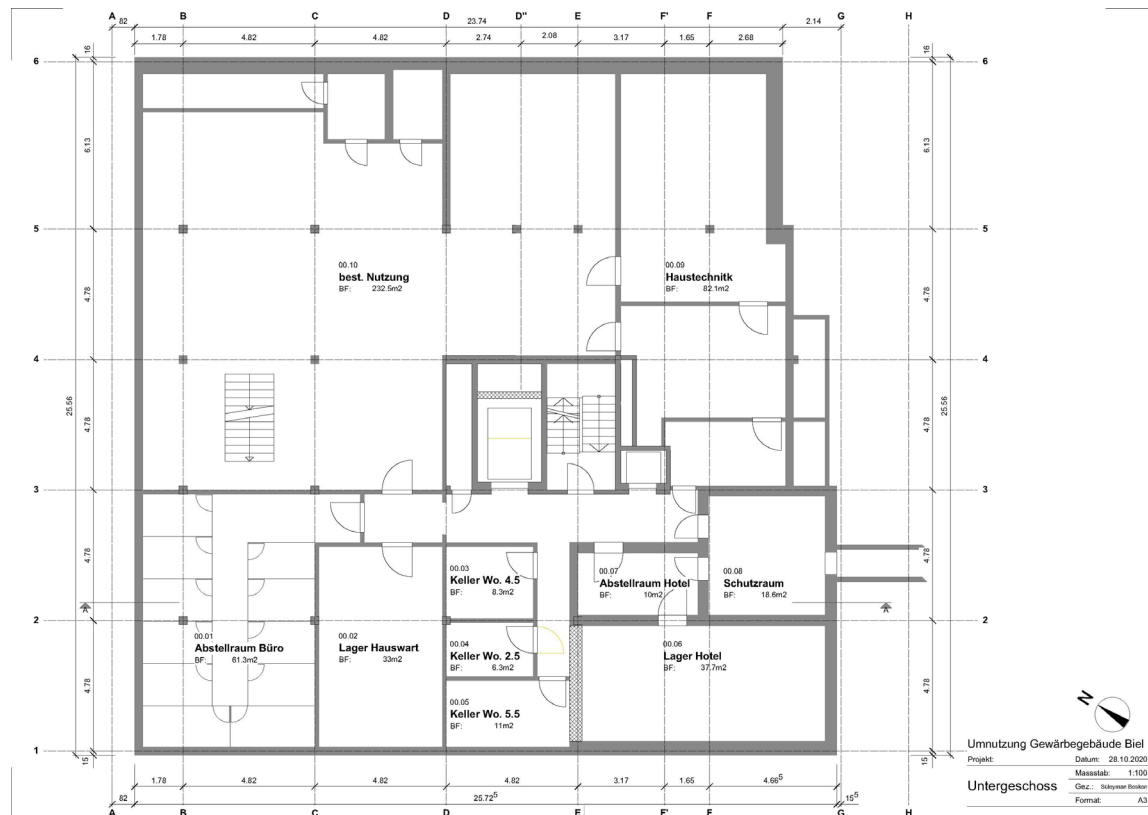


Büro

Korridor & Empfang
Capriblau

Decke & Wand
Brillantes Weiss
Feinputz

Boden
Sand
PU Kunstharz

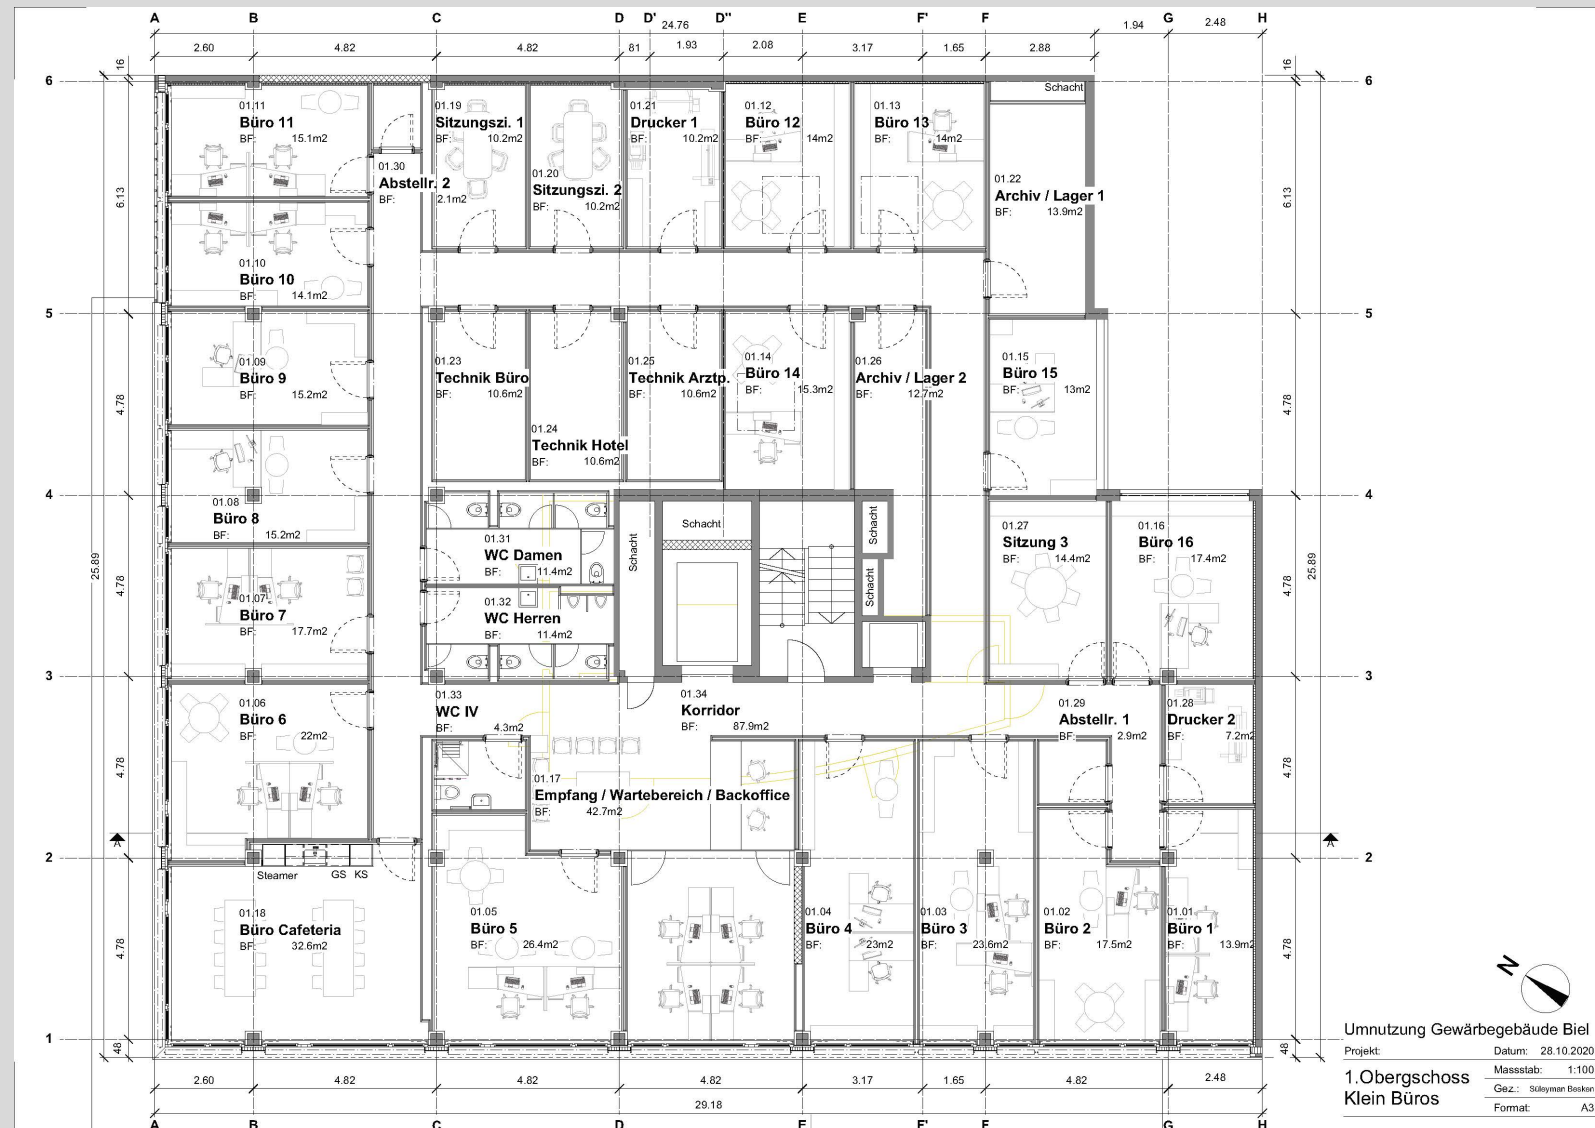

Umnutzung Gewerbegebäude Biel
Projekt: Datum: 28.10.2020
1.Obergeschoss
Klein Büros
Massstab: 1:100
Gez.: Süreman Bosken
Format: A3



Inspiration



Hotel

**Korridor &
Empfang**
Macchiato

Decke & Wand
Brillantes Weiss
Feinputz

Boden
Anthrazit
PU Kunstharz

Möbel
Toffee

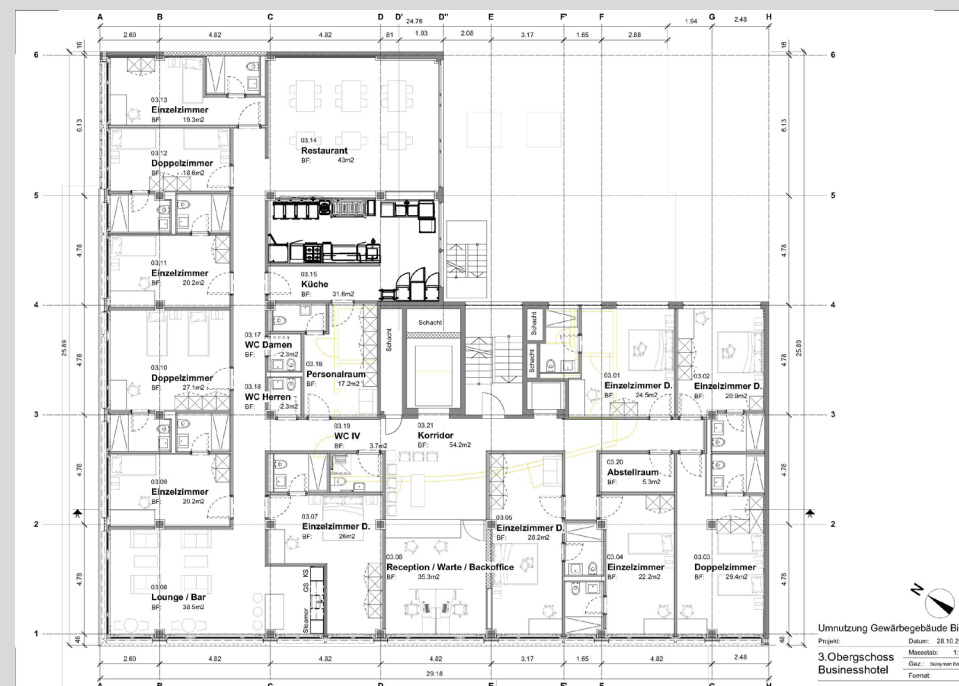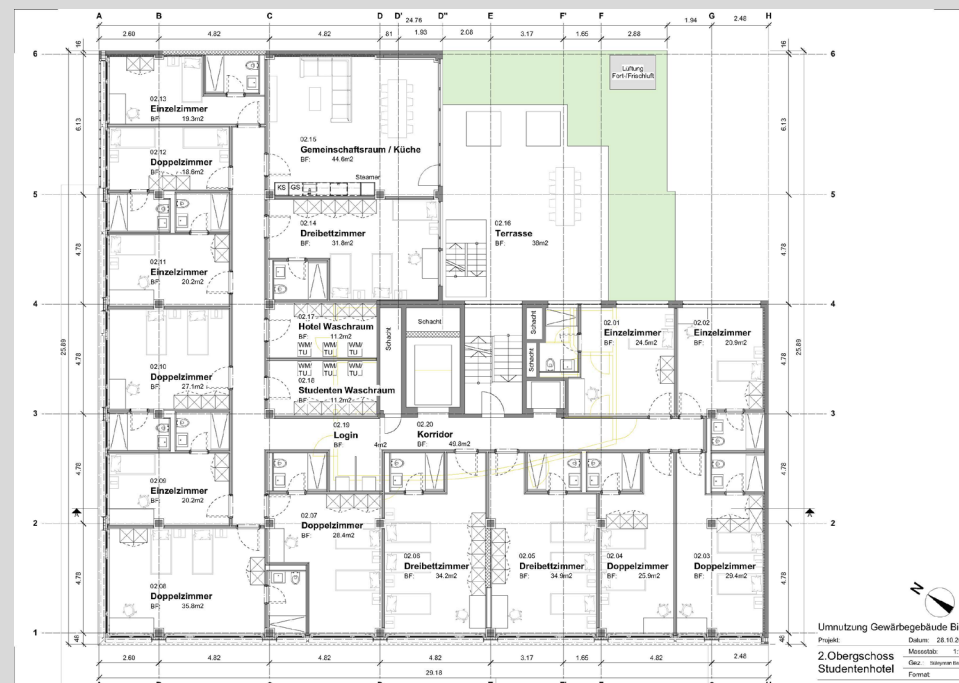



Inspiration







Inspiration

Arztpraxis

Korridor & Empfang
Pastellgrün

Decke & Wand
Brillantes Weiss
Feinputz

Boden
Sand
PU Kunstharz

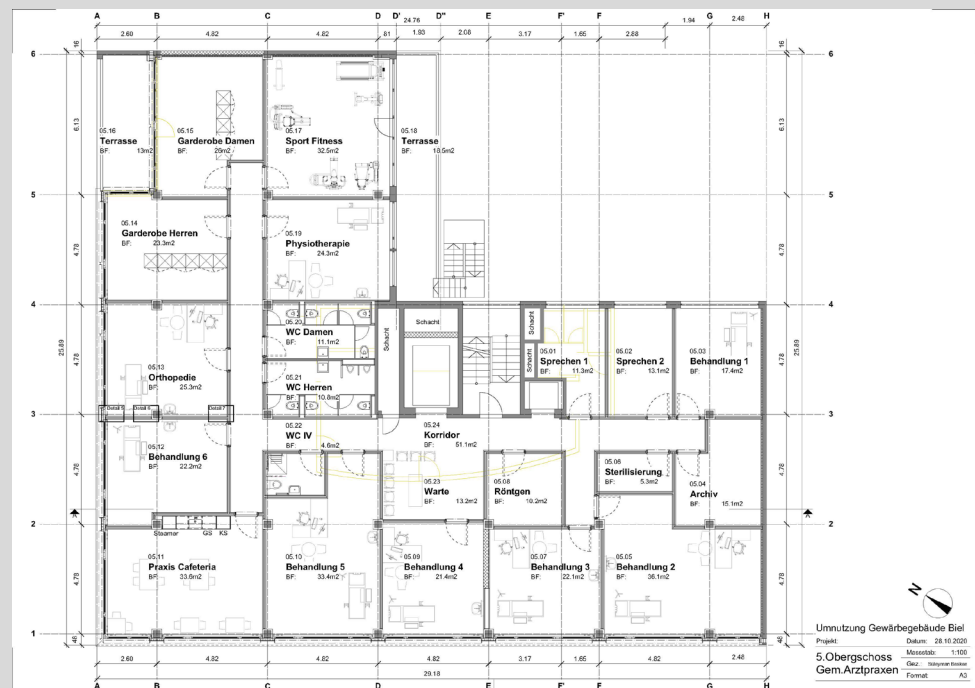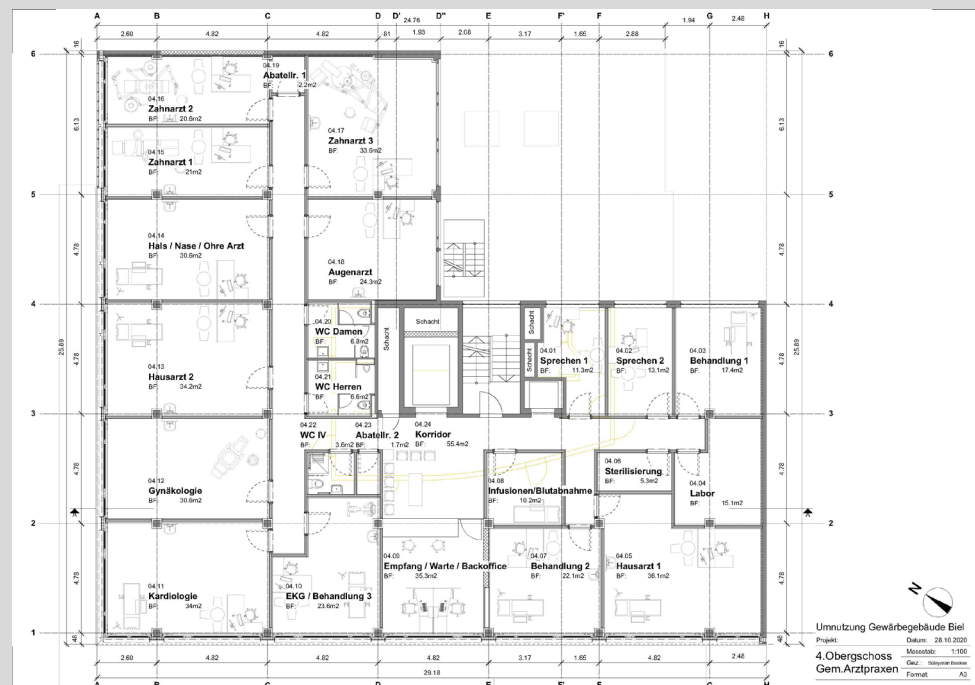




Inspiration

Boden: Zimmer
Safari
Laminat

Boden: Bad
Anthrazit
PU Kunstharz

Wand: Bad
Crema Marfil
Plattenbelag

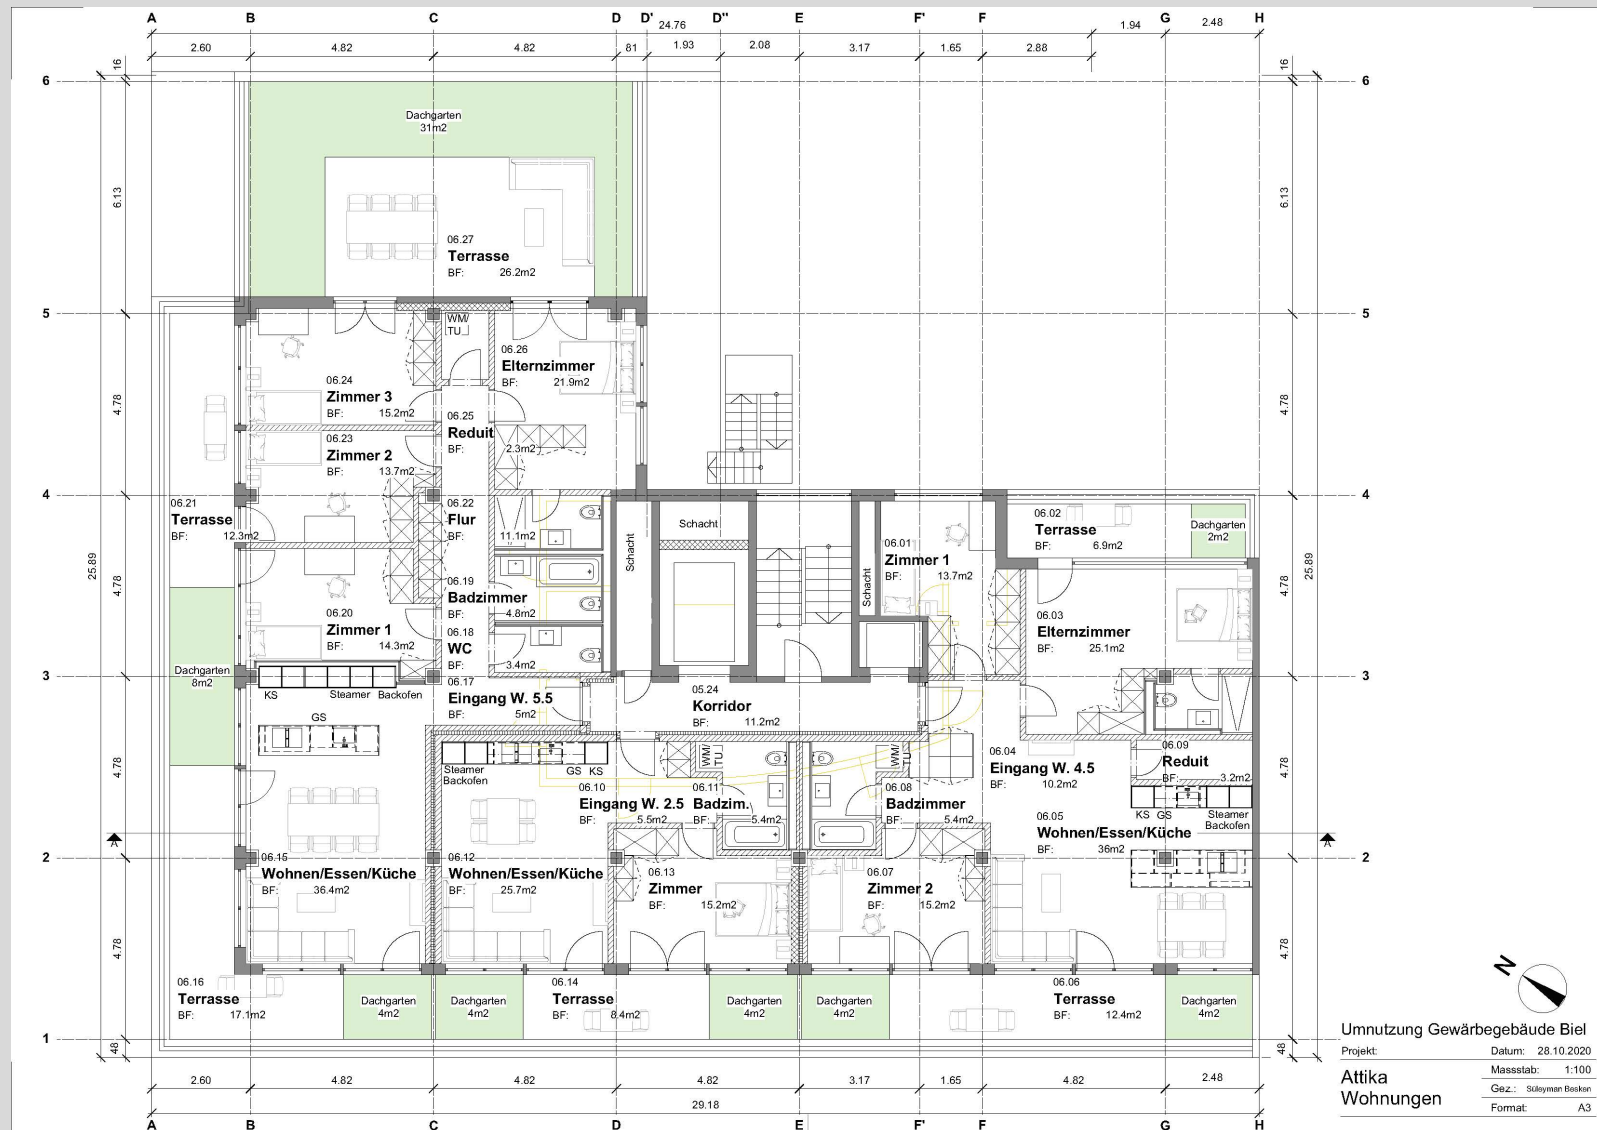



Eingang & Treppenhaus

Eingangstüre

Anthrazit

Decke & Wand

Brillantes Weiss

Treppenhaus

Granit





Inspiration

Fassade
Marmarablau

Marmarablau

Steingrau

Geländer
Milchglas

Milchglas





Aussenhülle

Fassade
Marmarablauf

Fenster
Steingrau

Geländer
Milchglas

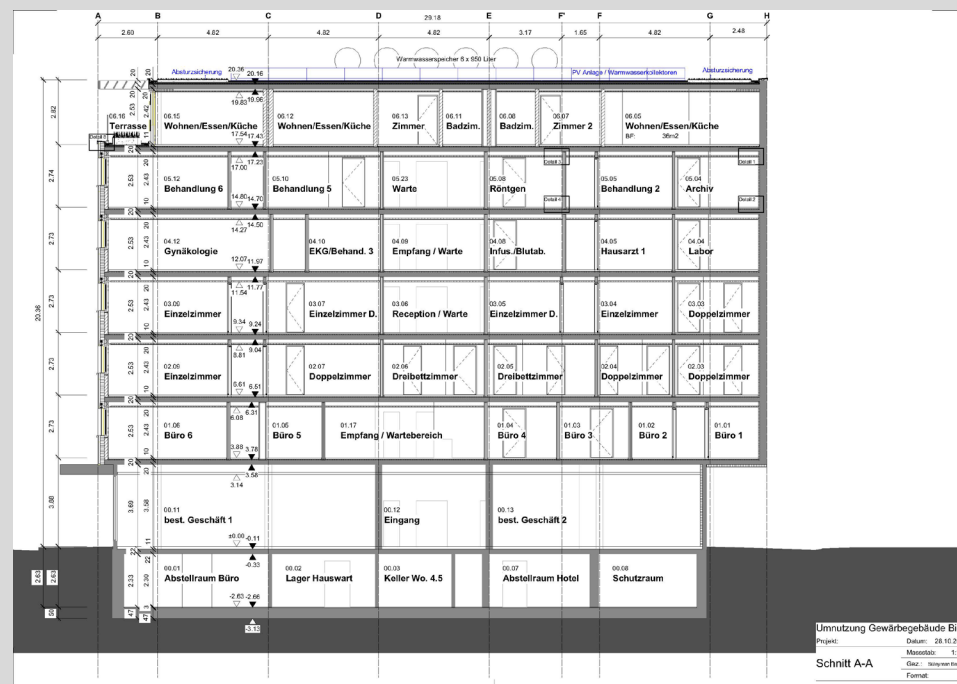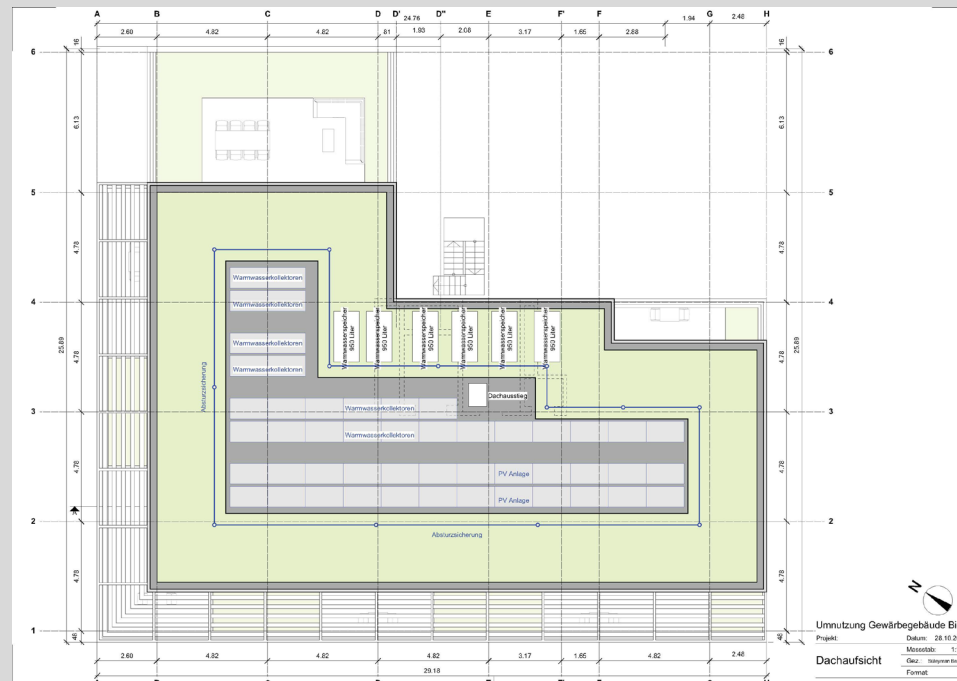

Inspiration





Inspiration



Quellen

1

<https://www.fenster-schmidinger.at/cms/wp-content/uploads/ingangstuer-geschaeft.jpg>

2

<https://www.helion.ch/wp-content/uploads/2019/05/helion-brack-diy-solaranlage.jpg>

3

https://upload.wikimedia.org/wikipedia/commons/thumb/b/b2/Dach_des_G%C3%A4stehauses_Freiherr_vom_Stein_-_Solarthermie_und_Photovoltaik.JPG/1200px-Dach_des_G%C3%A4stehauses_Freiherr_vom_Stein_-_Solarthermie_und_Photovoltaik.JPG

4

https://images.squarespace-cdn.com/content/v1/555ed16ce4b0b614ae75021a/1554900816559-HD88R6C5VHA2KBVMF3GI/ke17ZwdGBTodd18pDm48kNukcCtqBCiJaeroStUpt6F7gQa3H78H3Y0txjaiv_OfDoOvxcdMmMKkDsyUqMSsMWxHk725yiiHCCLfrh8O1z5QPOohDlaleljMHgDF5CVIOqpeNLcJ80NK65_fV7S1Ueiu-mFgKSIJynxPazkl7FjcjlOhHLMkYTUtF6GWWADfKkmXVT_xGV3fBWPDXlkqAg/Menzingen%2C+Kantonsschule_web+%282%29.jpg?format=1500w

5

<https://www.granimor.ch/wp-content/uploads/2018/01/granit-viscount-white.jpg>

6

<https://www.baulinks.de/webplugin/2018/i/0120-knauf1.jpg>

7

<https://www.kueche-co.de/CMS/inspiration/kuechentrends-ideen/beige-kuechen/grifflos/Simplicity-123-816-123.jpg>

8

<https://oztiryakiler.com.tr/img/sliders/source/fffc277b7da5a832d60dde0686eee2a8.jpg>

9

https://www.echo-bueromoebel.ch/fileadmin/_processed_/a/c/csm_1-echo-cafeteria_7307d94b33.jpg

10

https://www.rzb.de/fileadmin/_processed_/9/4/csm_Lichtprojekte-RZB-Gastronomie-Cafeteria-Stifung-Liebenau-Mecklenbeuren-rzb6116-1_558a5371e3.jpg

11

<http://www.hotel-royal.ch/wp-content/uploads/2013/07/Bar-BR-5.jpg>

12

https://www.unoform.de/imagevault/publishedmedia/e6qwegnwy1rlj37kp00u/20101005TB_BH40.jpg

Quellen

13

<https://notar-dr-maier.de/wp-content/uploads/2019/04/NotarMaier-Wartebereich.jpg>

14

https://www.lechner-hayn.com/out/luh/img/rooms/wartezimmer/Warten_2.jpg

15

<https://www.koch.ch/medias/06.090.303x-1-Default-Product-Full?context=bWFzdGVyf>

GltYWdlc3w0NjY4MXxpbWFnZS9qcGVnfGltYWdlcy9oZTEvaGlzLzg5NDkzMjg1NzY1NDluan

BnfDE3NTdmZTM0YjMzZjYxYmI2NGUzYzJkNTQ3OTczNjY1MTlkNjU3ZDFjNDNiYjZIM2EzMDhhY2E3NmRjMDAwZTg

16

<https://www.bacher-gartencenter.ch/de-wAssets/img/Allgemeine-Bilder/feinsteinzeugplattegross.jpg>

17

<https://www.huga.de/fileadmin/huga/holztueren/basic/lack/huga-basic-lack-tuer.jpg>

18

<https://i.pinimg.com/originals/5b/16/f5/5b16f5ba83452dbce28040257d76e22f.jpg>

19

https://www.obi.at/ratgeber/bauen/fenster-und-tueren/zimmertueren/images/glatte_tueren.jpg

20

https://www.innglasbau.de/files/content/INNGLASBAU/DE/01_JPG/JPG-AKTUELLE-PROJEKTE/Glasgel%C3%A4nder-Balkon-4.jpg

21

https://langhof-metallbau.de/img/mainImg/m_536b549b8419f_wbg_mindelheim_4.jpg

22

https://www.a4ag.ch/uploads/images/11_007-Wieland-Haus/Wielandhaus_Aarau_15.jpg

23

<https://www.fassadenbau-salm.ch/wp-content/uploads/2020/06/Wielandhaus-Aarau.jpg>

24

https://img.tile.expert/img_lb/cifre/crema-marfil/per_sito/minimali/b_crema_marfil_brillo_60120.jpg?27

Quellen

- 25
https://media.proidee.ch/pimg/1300/k2/1300_k201172a_1509.jpg
- 26
https://www.ernstschweizer.ch/fileadmin/_processed_/csm_Musterecke_Sanierungf_HMW_M_01_dcecb9ac09.jpg
- 27
https://walo.ch/wp-content/uploads/2018/11/Schlue_Lostallo_TI_6901_S-1400x933.jpg
- 28
<https://sika.scene7.com/is/image/sika/ch-sb-bodenbeschichtungen-medizinalbereich-01?wid=1280>
- 29
https://traumhaus.blverlag.ch/wp-content/uploads/sites/9/2017/10/4999_bild1_258625.jpg
- 30
https://cdn.wohnglueck.de/vary/content/2019/05/Mit-dem-feuchtraumgeeigneten-DISANO-Classic-Aqua-bietet-HARO-eine-moderne-und-absolut-im-Trend-liegende-Variante-f%C3%BCr-den-Bodenbelag-in-der-K%C3%BCche-vor-all_content-1000x563@2x.jpg
- 31
<https://divico.ch/wp-content/uploads/2015/12/DSC01301.jpg>
- 32
<http://mohlernager.preview.tup.ch/wp-content/gallery/einfamilienhaus-arlesheim-anhydrit-fliessestrich/Referenz-MN-EFH-Arlesheim-007.jpg>
- 33
<https://www.haberthuer-ag.ch/wp-content/uploads/2014/02/28-e1483959139481.jpg>
- 34
https://www.burkhard-storen.ch/wp-content/uploads/2013/06/IMG_78801.jpg
- 35
https://www.synthetix.de/ent_oynak/wp_app/wp-content/uploads/2013/06/waermedaemmung1.jpg
- 36
https://de.vidaxl.ch/e/8718475525233/vidaxl-tischplatte-aus-gehartetem-glas-rechteckig-1200x650-mm?gclid=CjwKCAjw_sn8BRBrEiwAnUGJDrDZueIT9_IsvXt83e041srrfRdaPcavy9MVctIKZUXI8Xk5YX7nvhoCyXIQAvD_BwE