


GRUNDRISS UNTERGESCHOSS


Mst. 1:100




- Bestand
- Abbruch
- Neubau
- Stahlbeton
- Backstein
- Kalksandstein
- Dämmung
- Ausflockung
- Holzwerkstoff
- Leichtbauwand

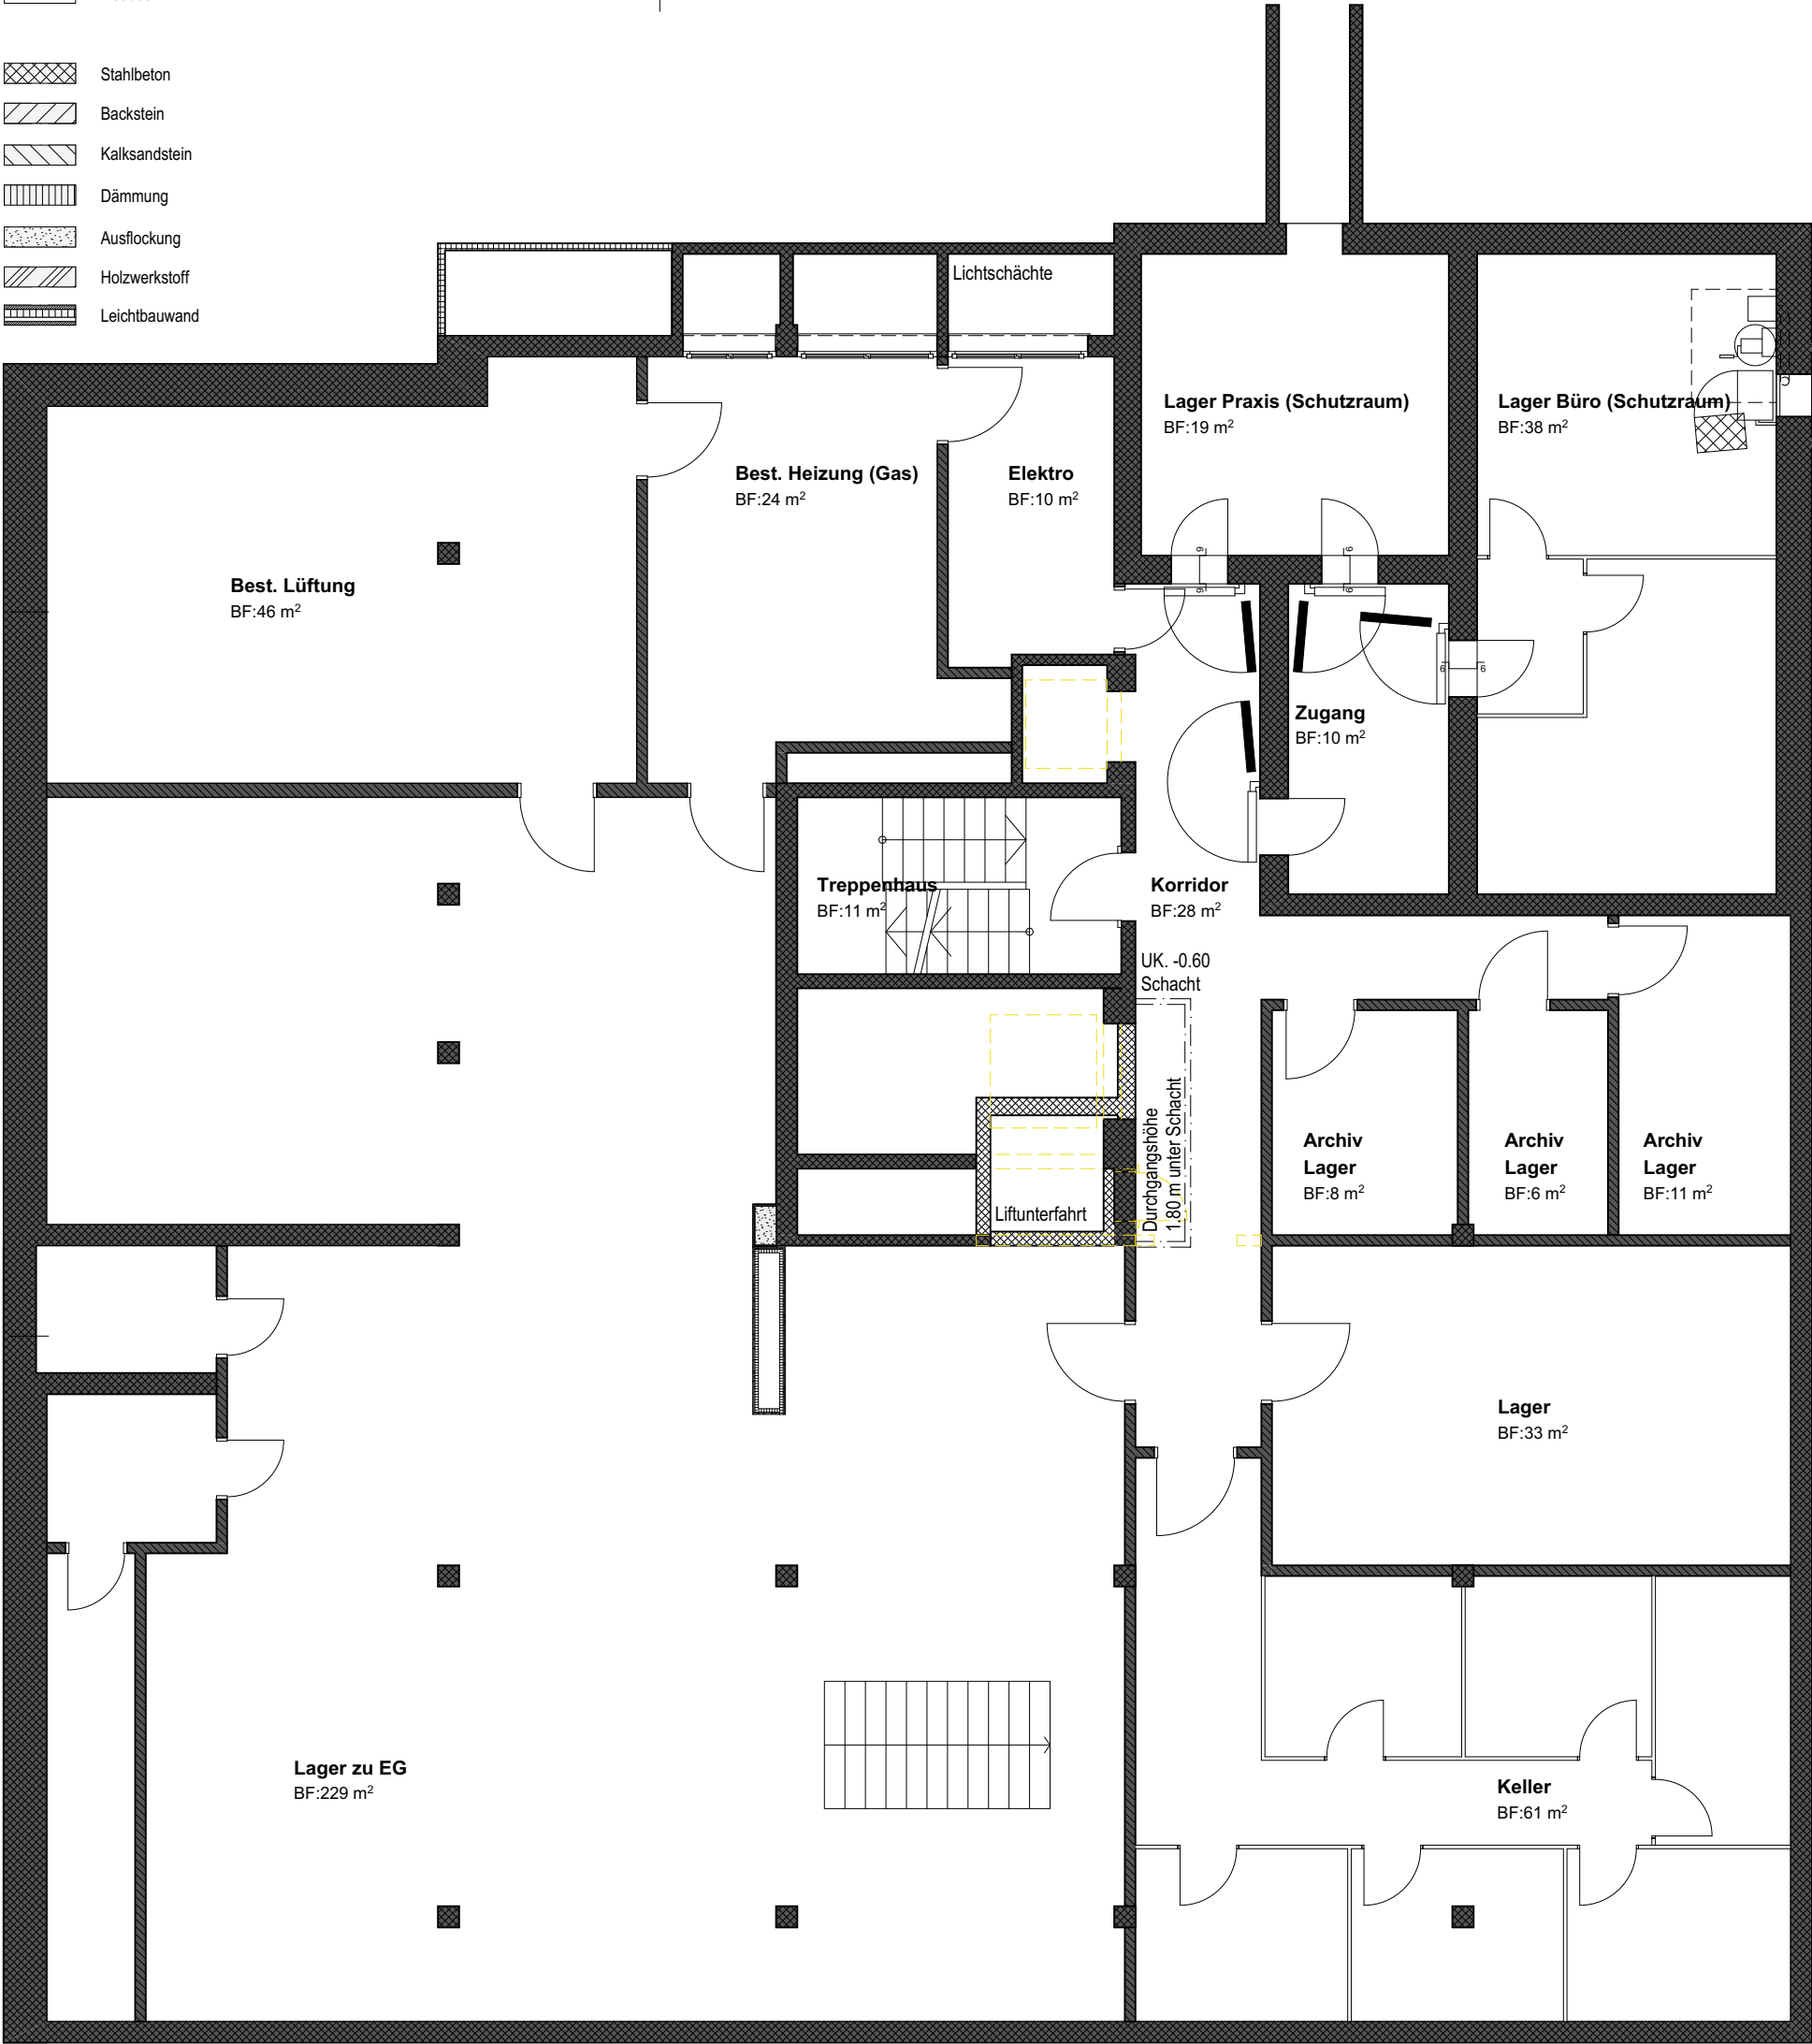

GRUNDRISS ERDGESCHOSS

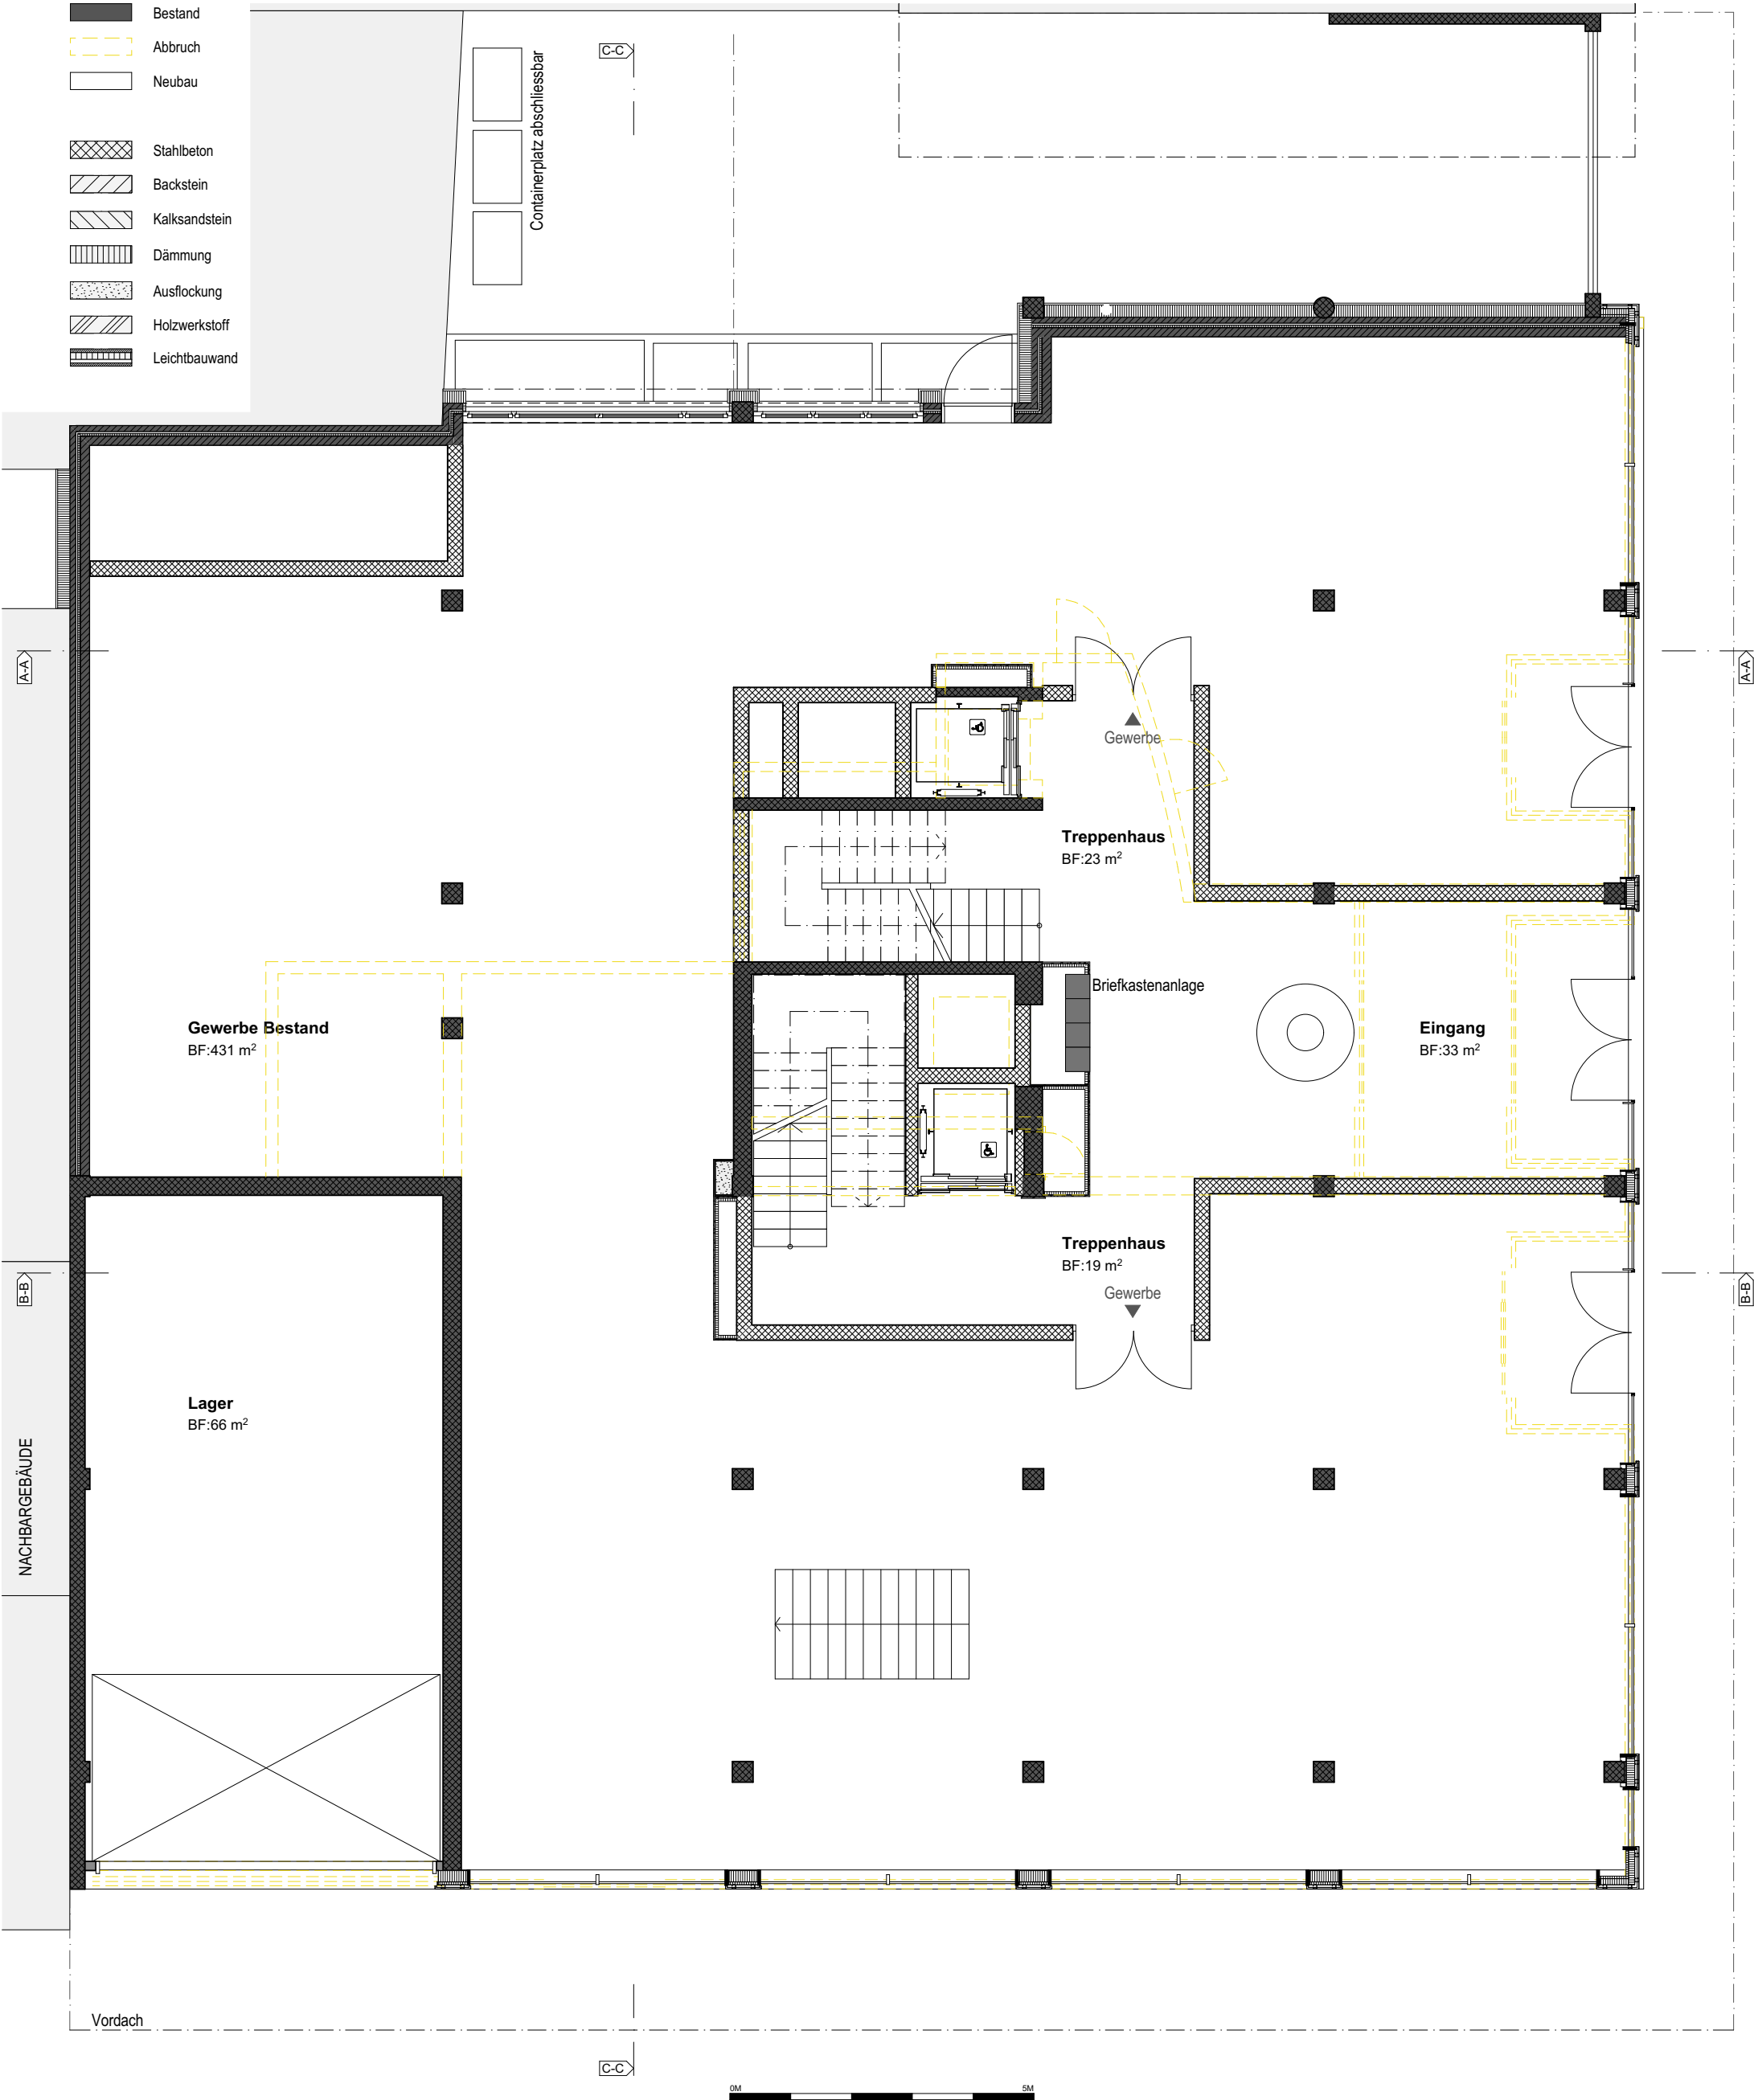


GRUNDRISS 1. OBERGESCHOSS

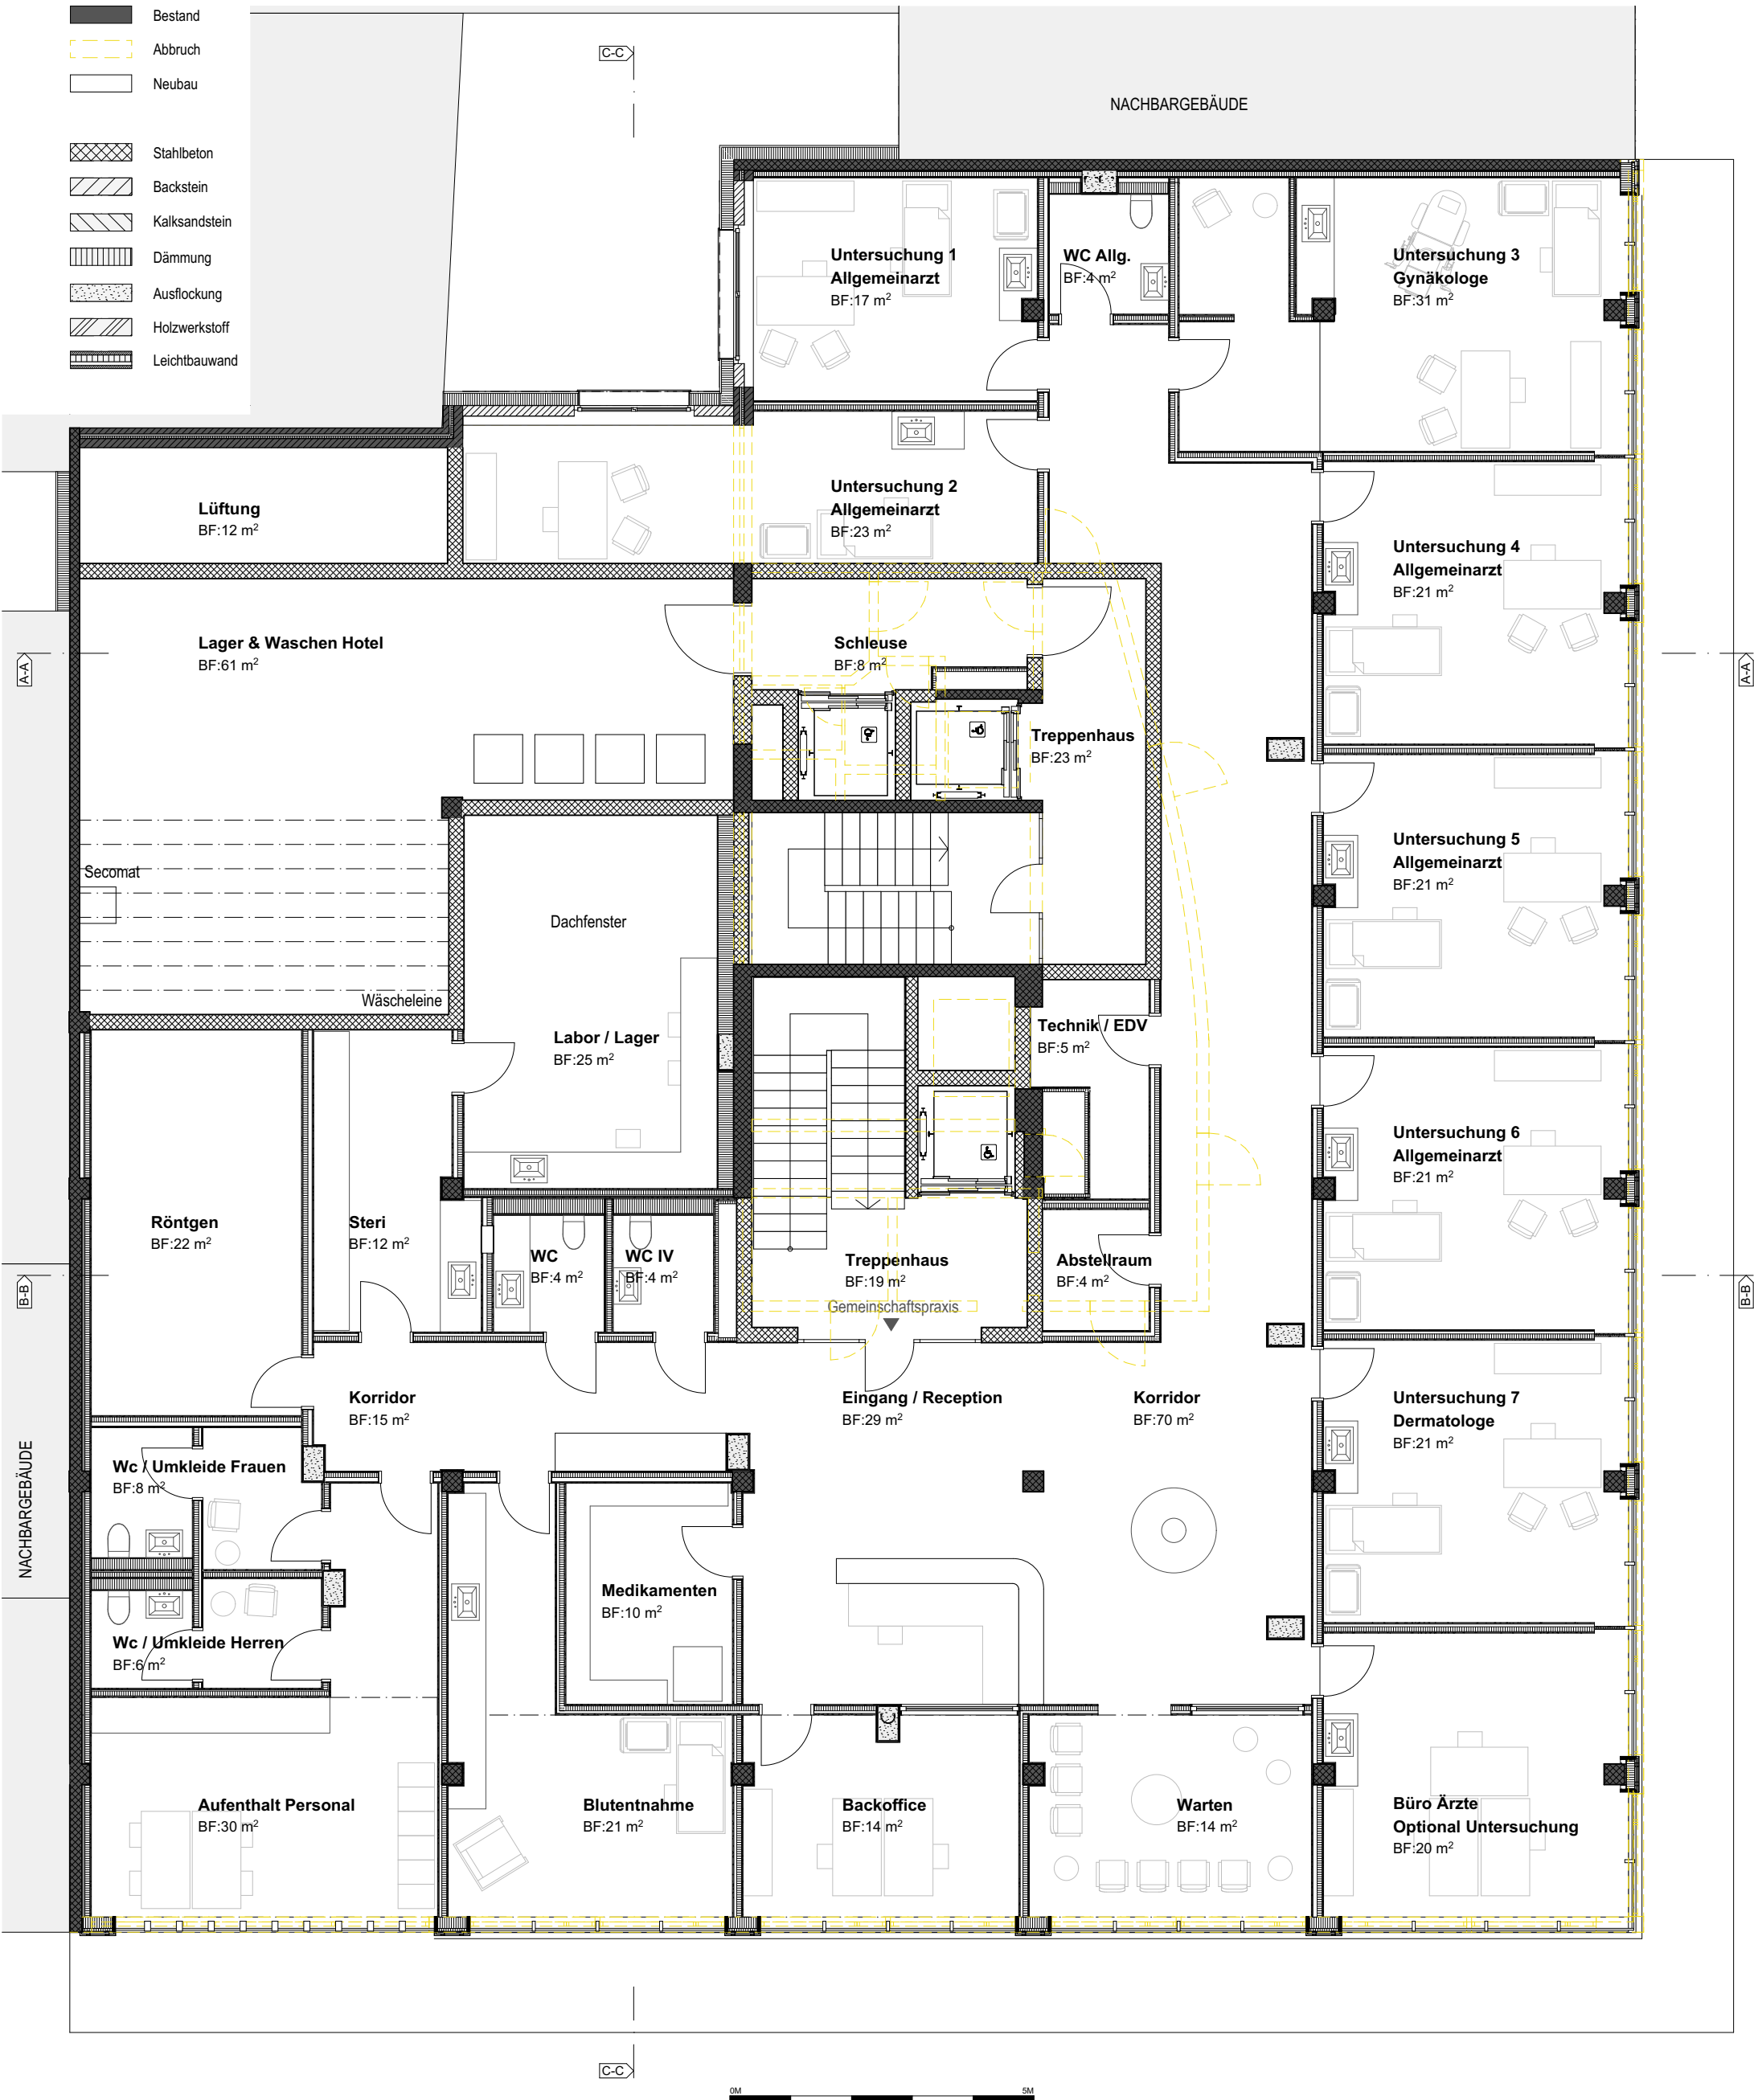

GRUNDRISS 2. OBERGESCHOSS




GRUNDRISS 3. OBERGESCHOSS

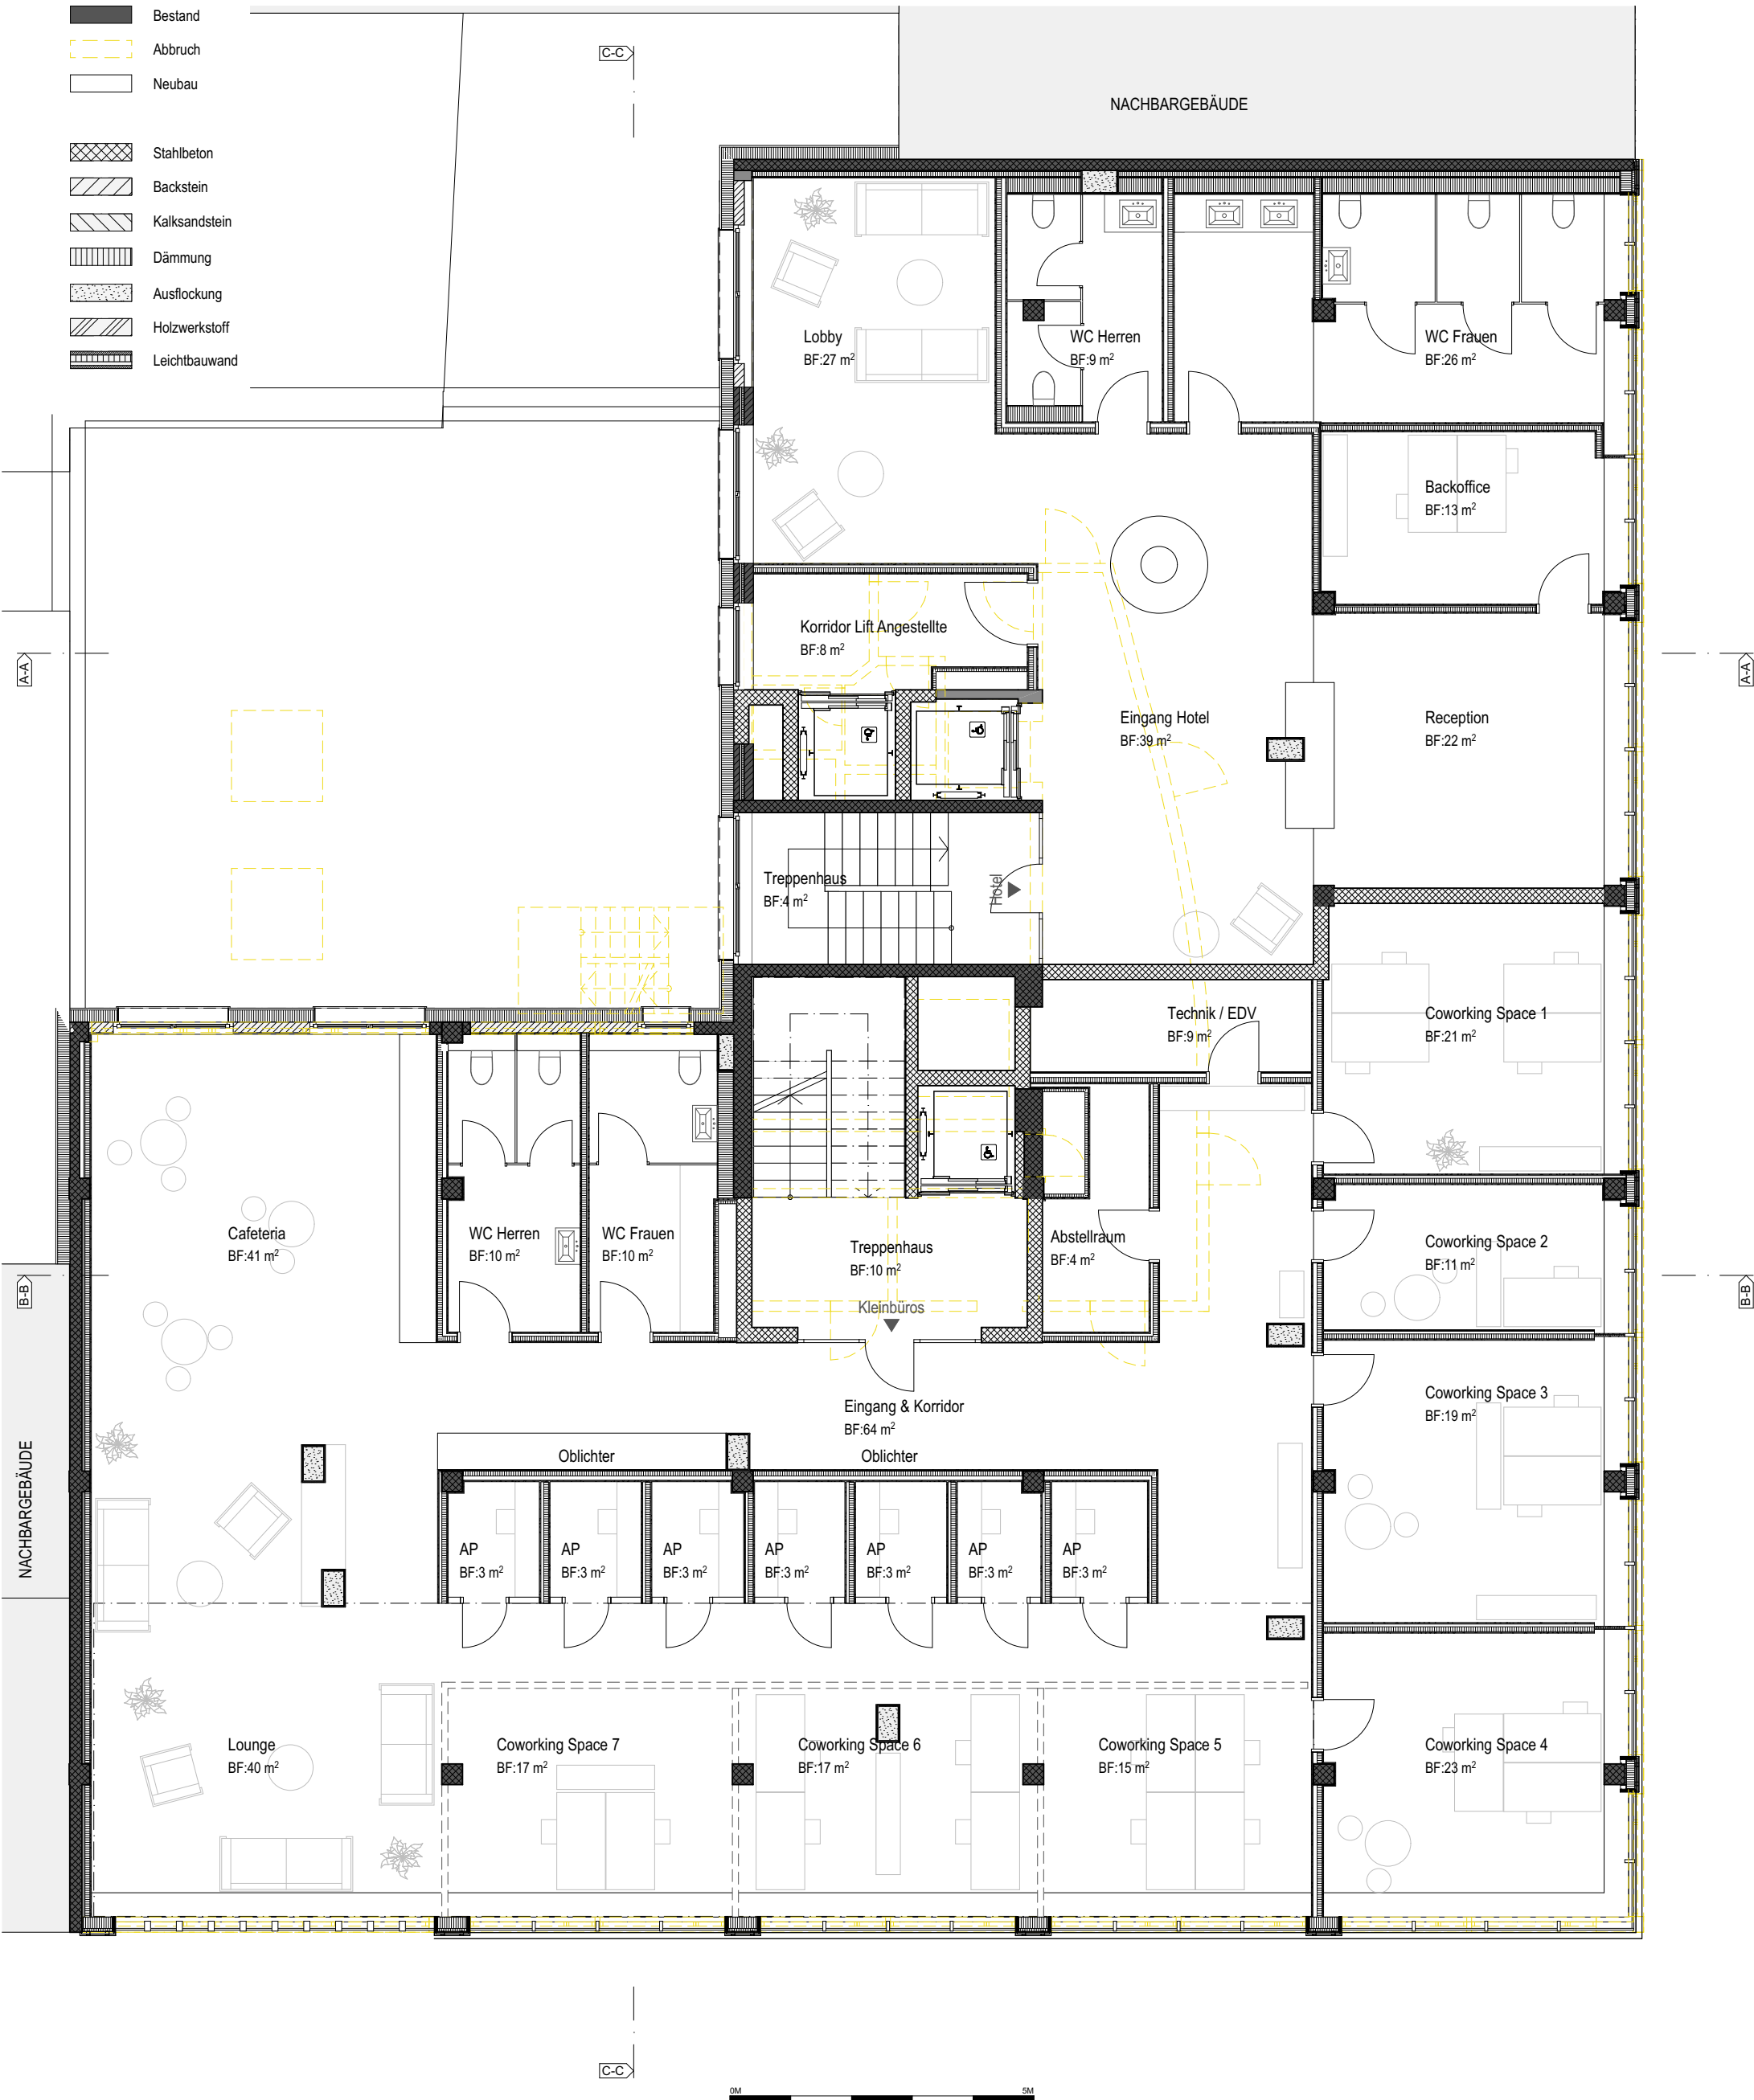

GRUNDRISS ATTIKA

Mst. 1:100

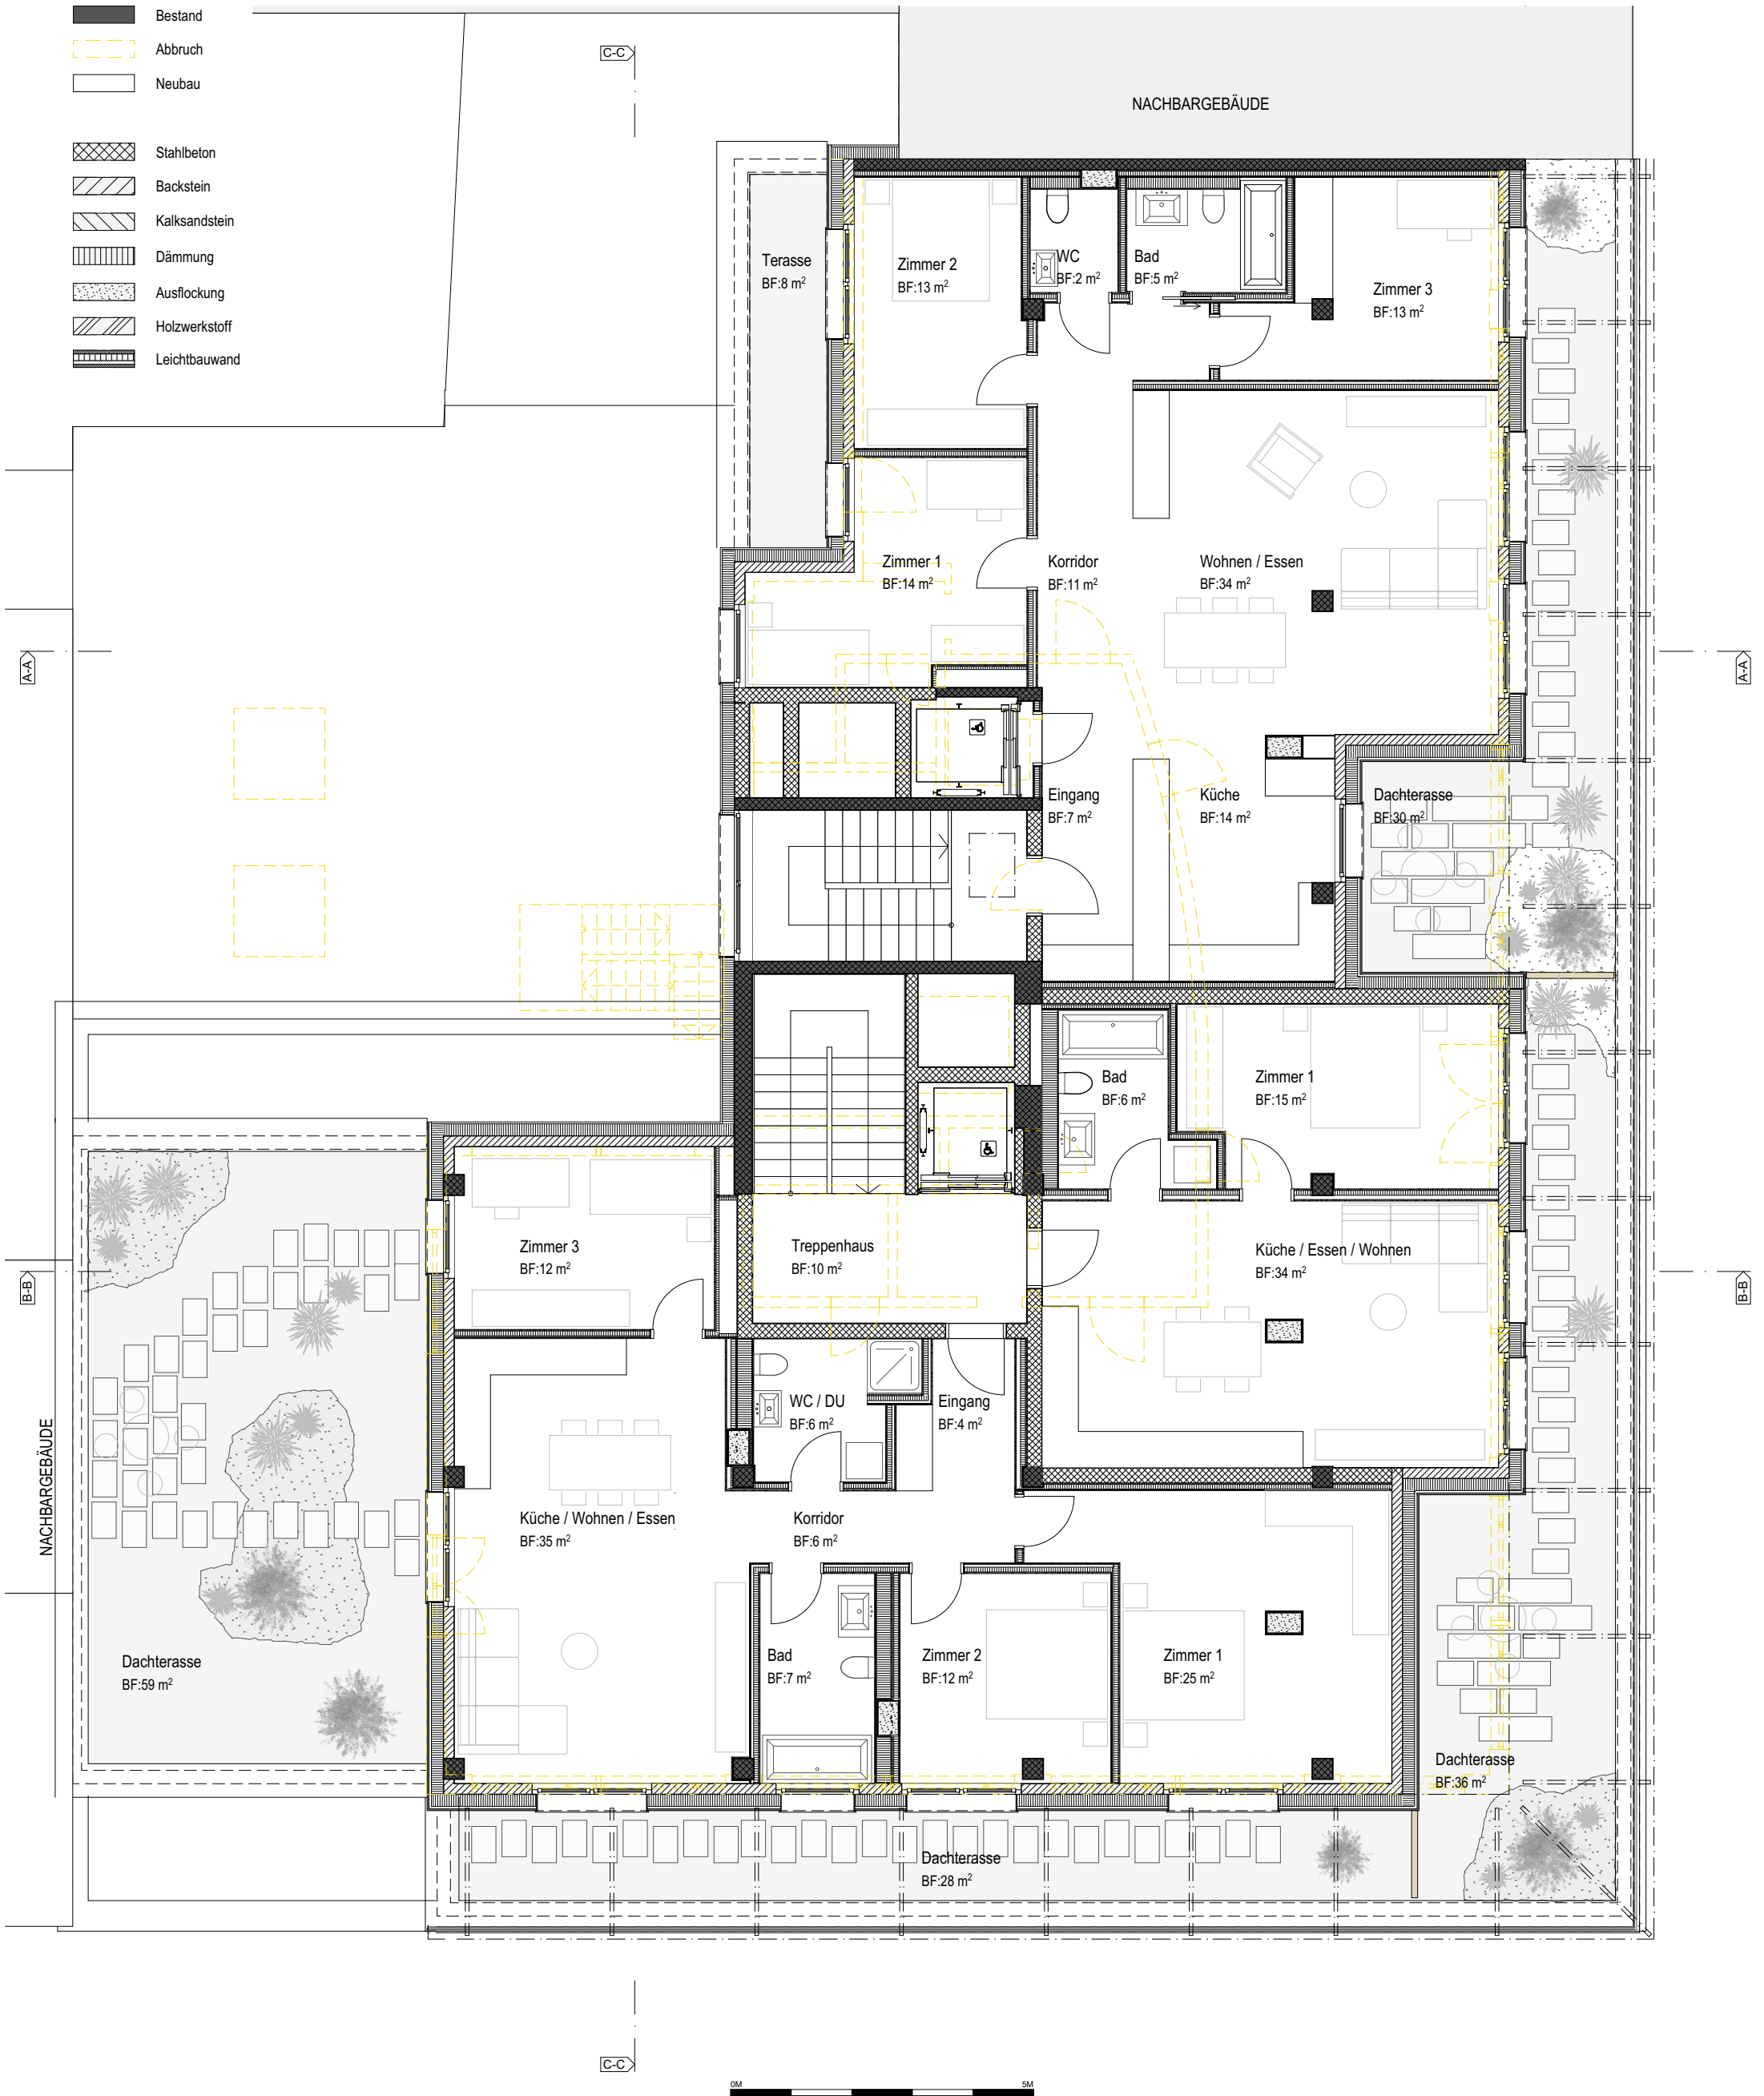

GRUNDRISS 4. OBERGESCHOSS



GRUNDRISS 5. OBERGESCHOSS

