
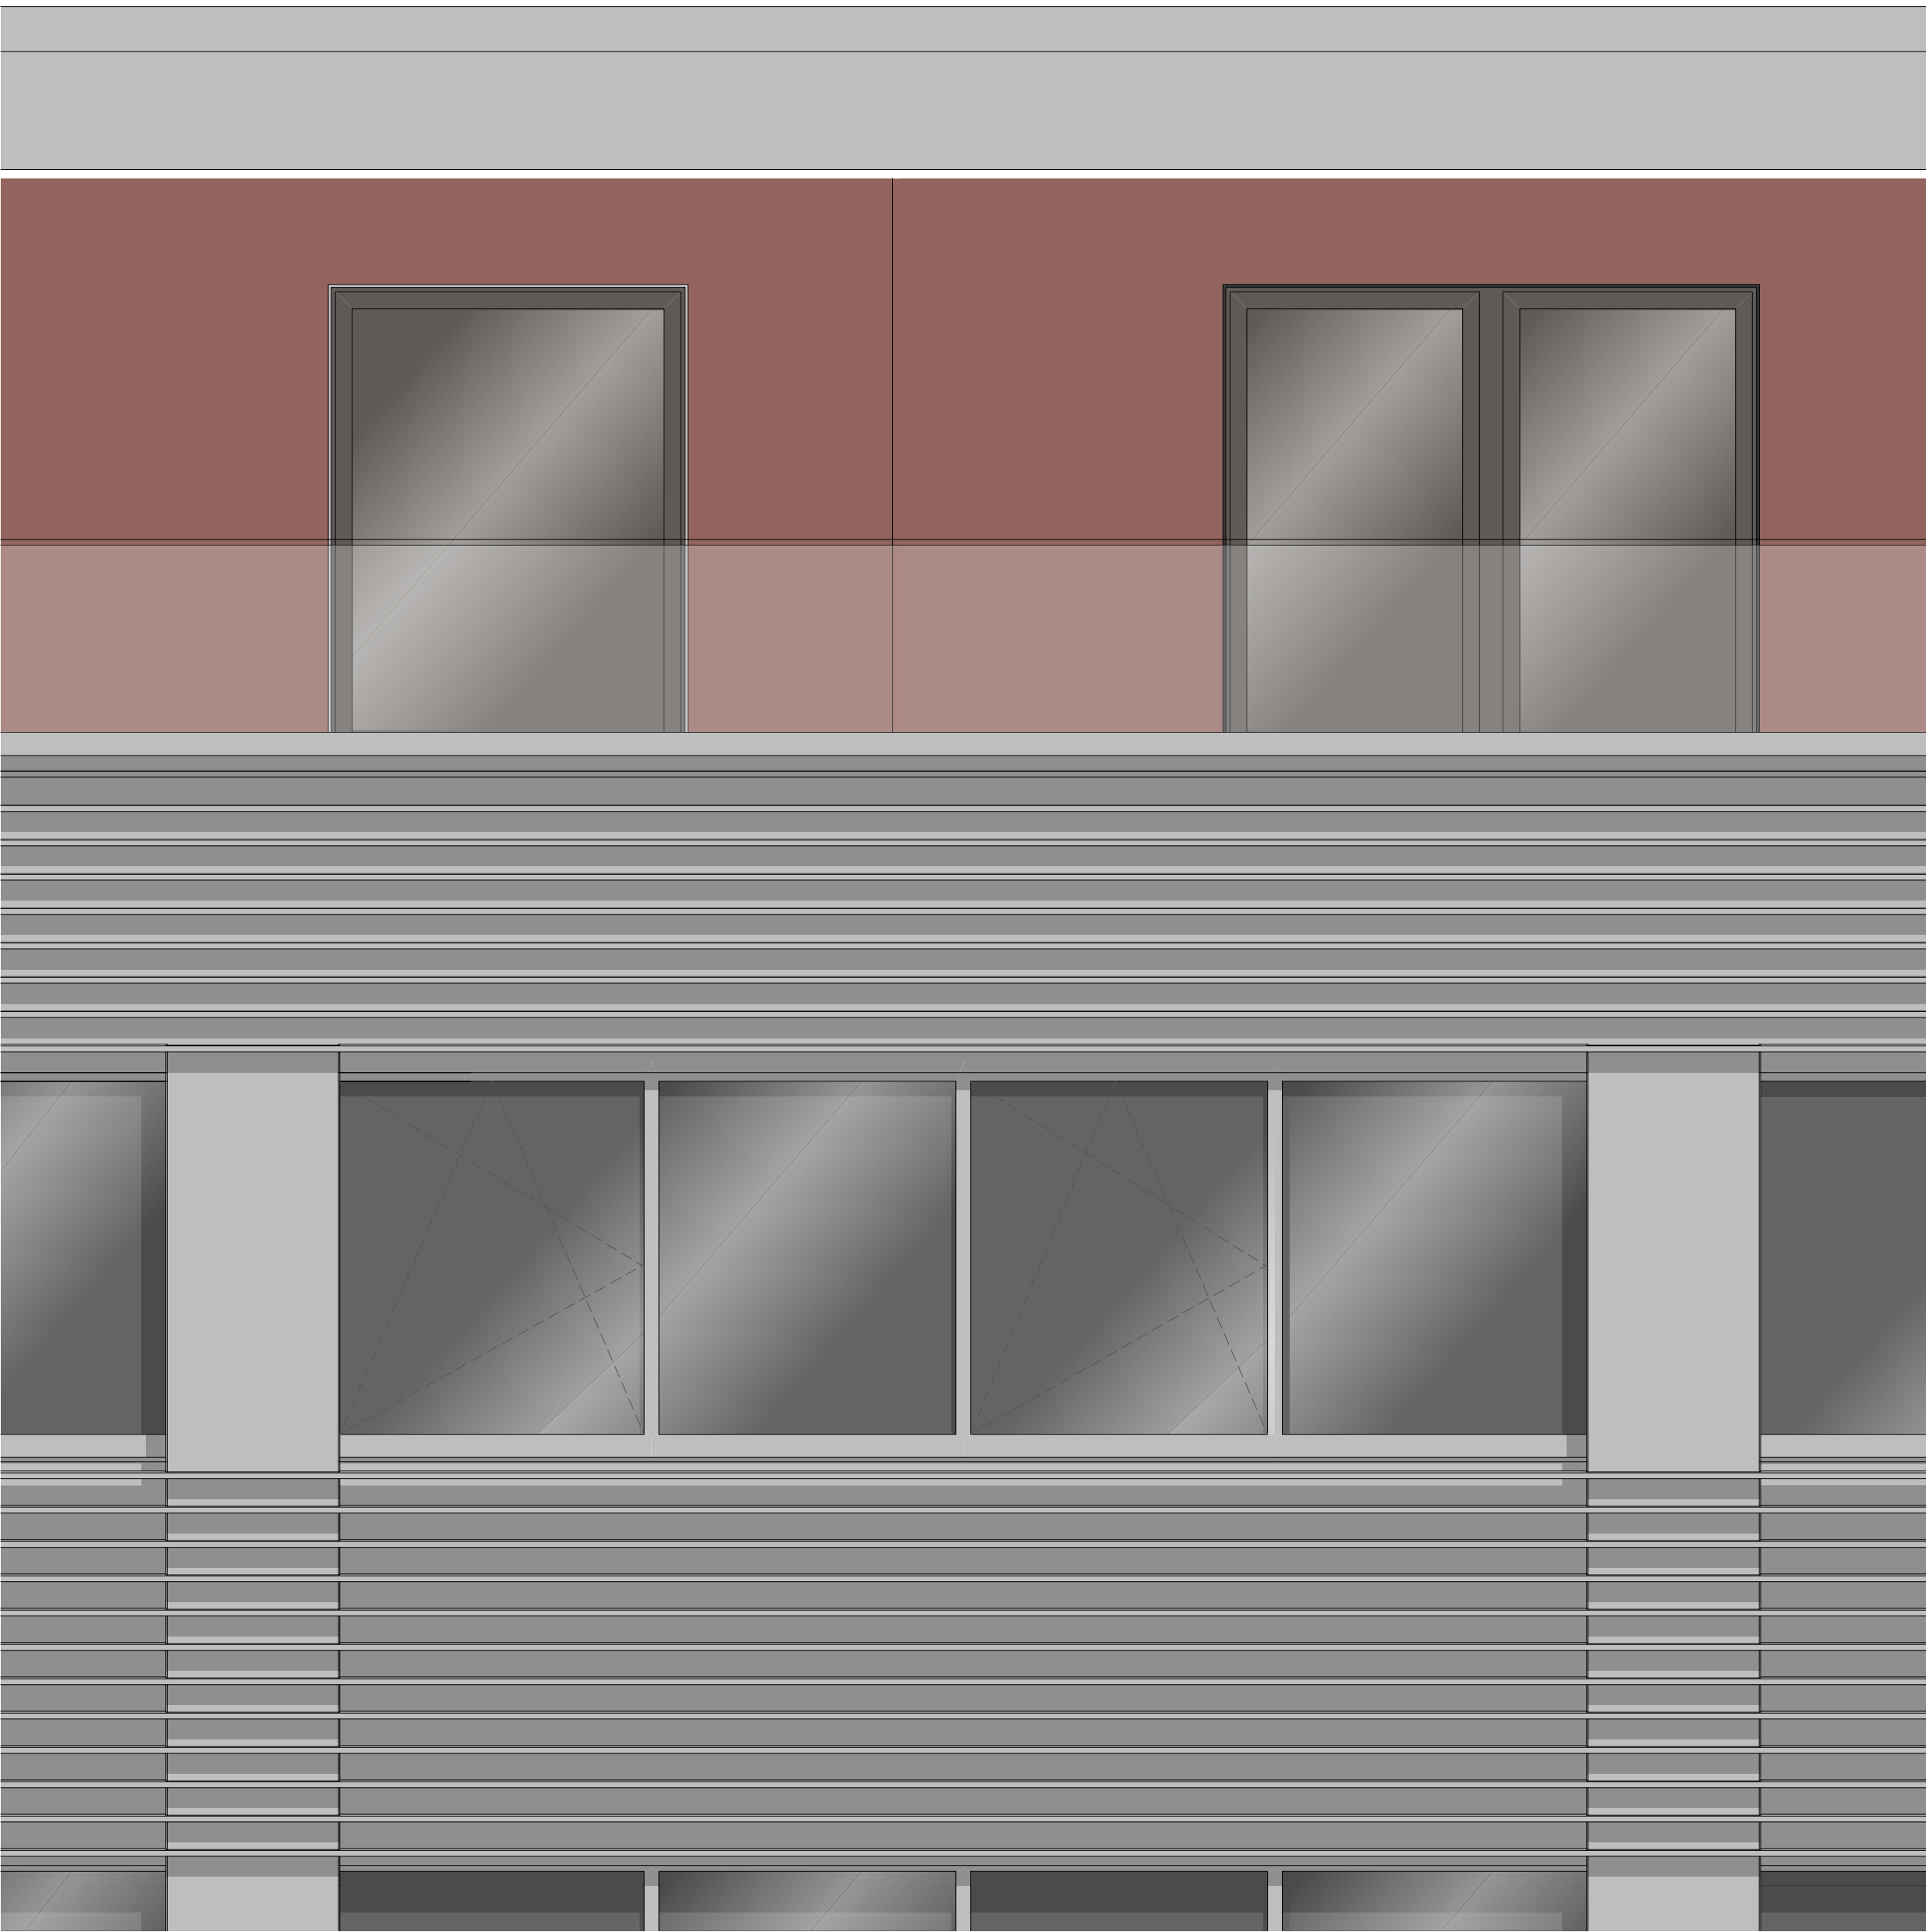
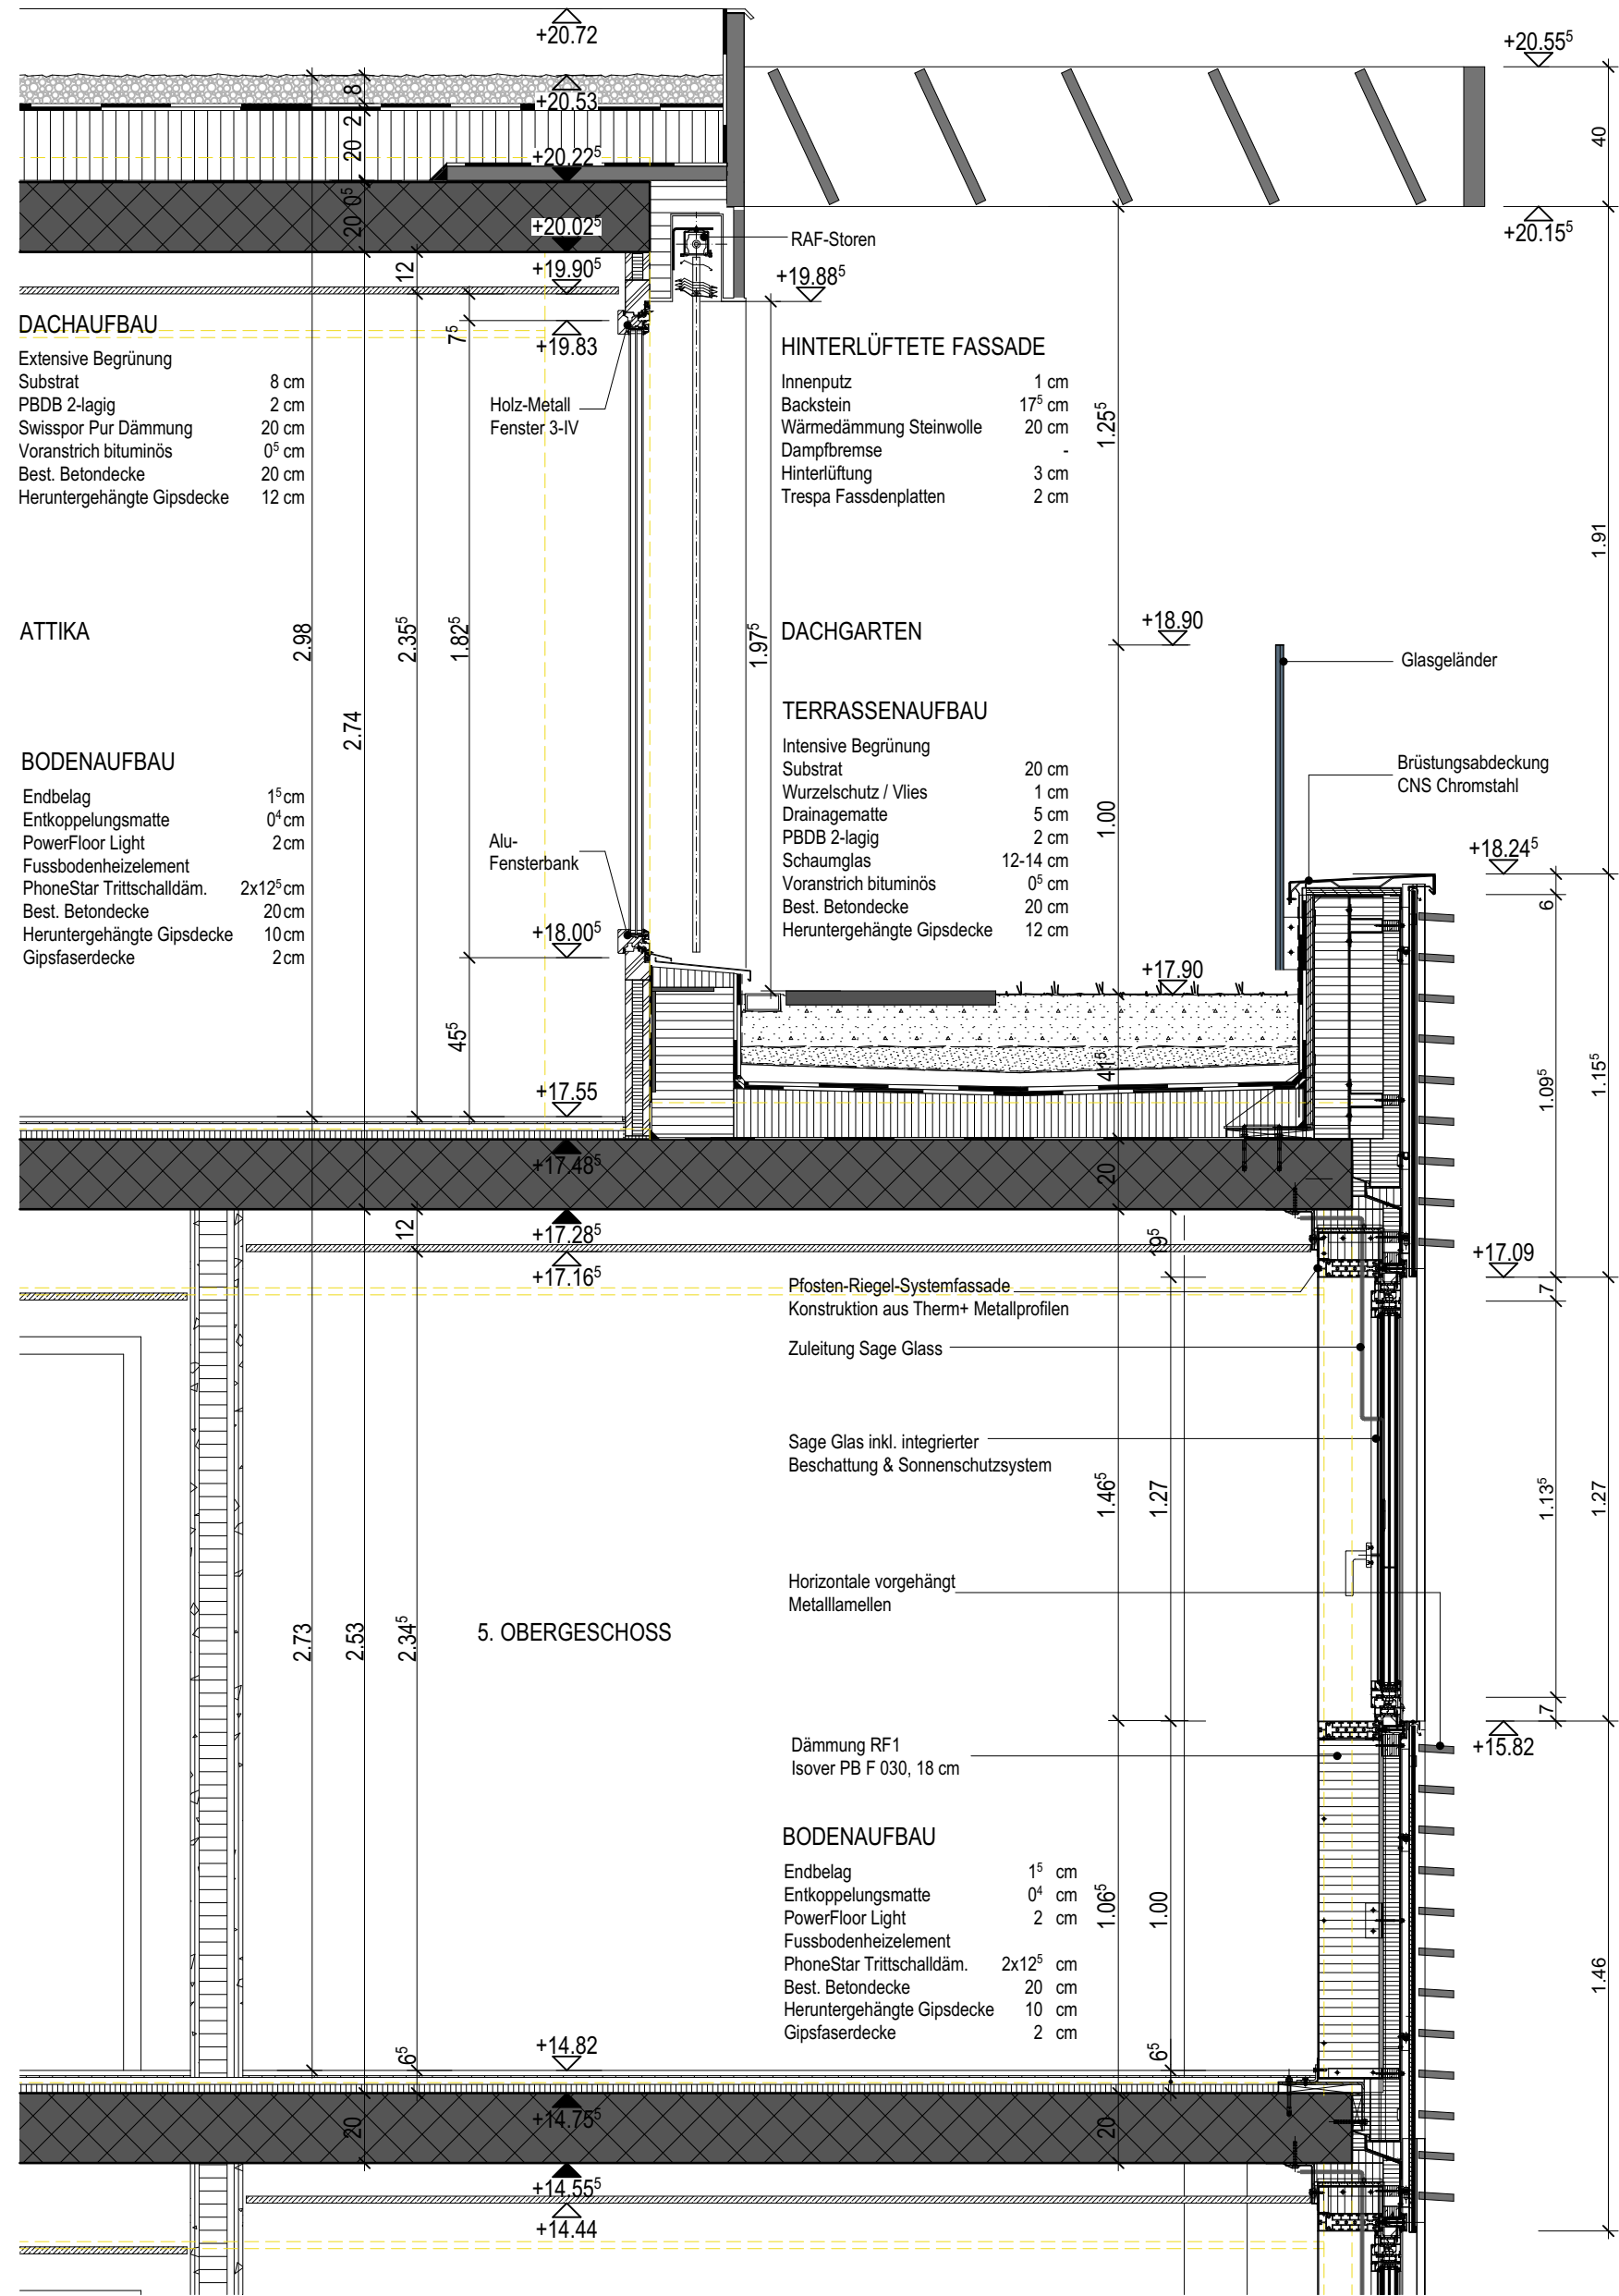


FASSADENSCHNITT

Mst. 1:20

 

FASSADENSCHNITT

ANSICHT

