Legende
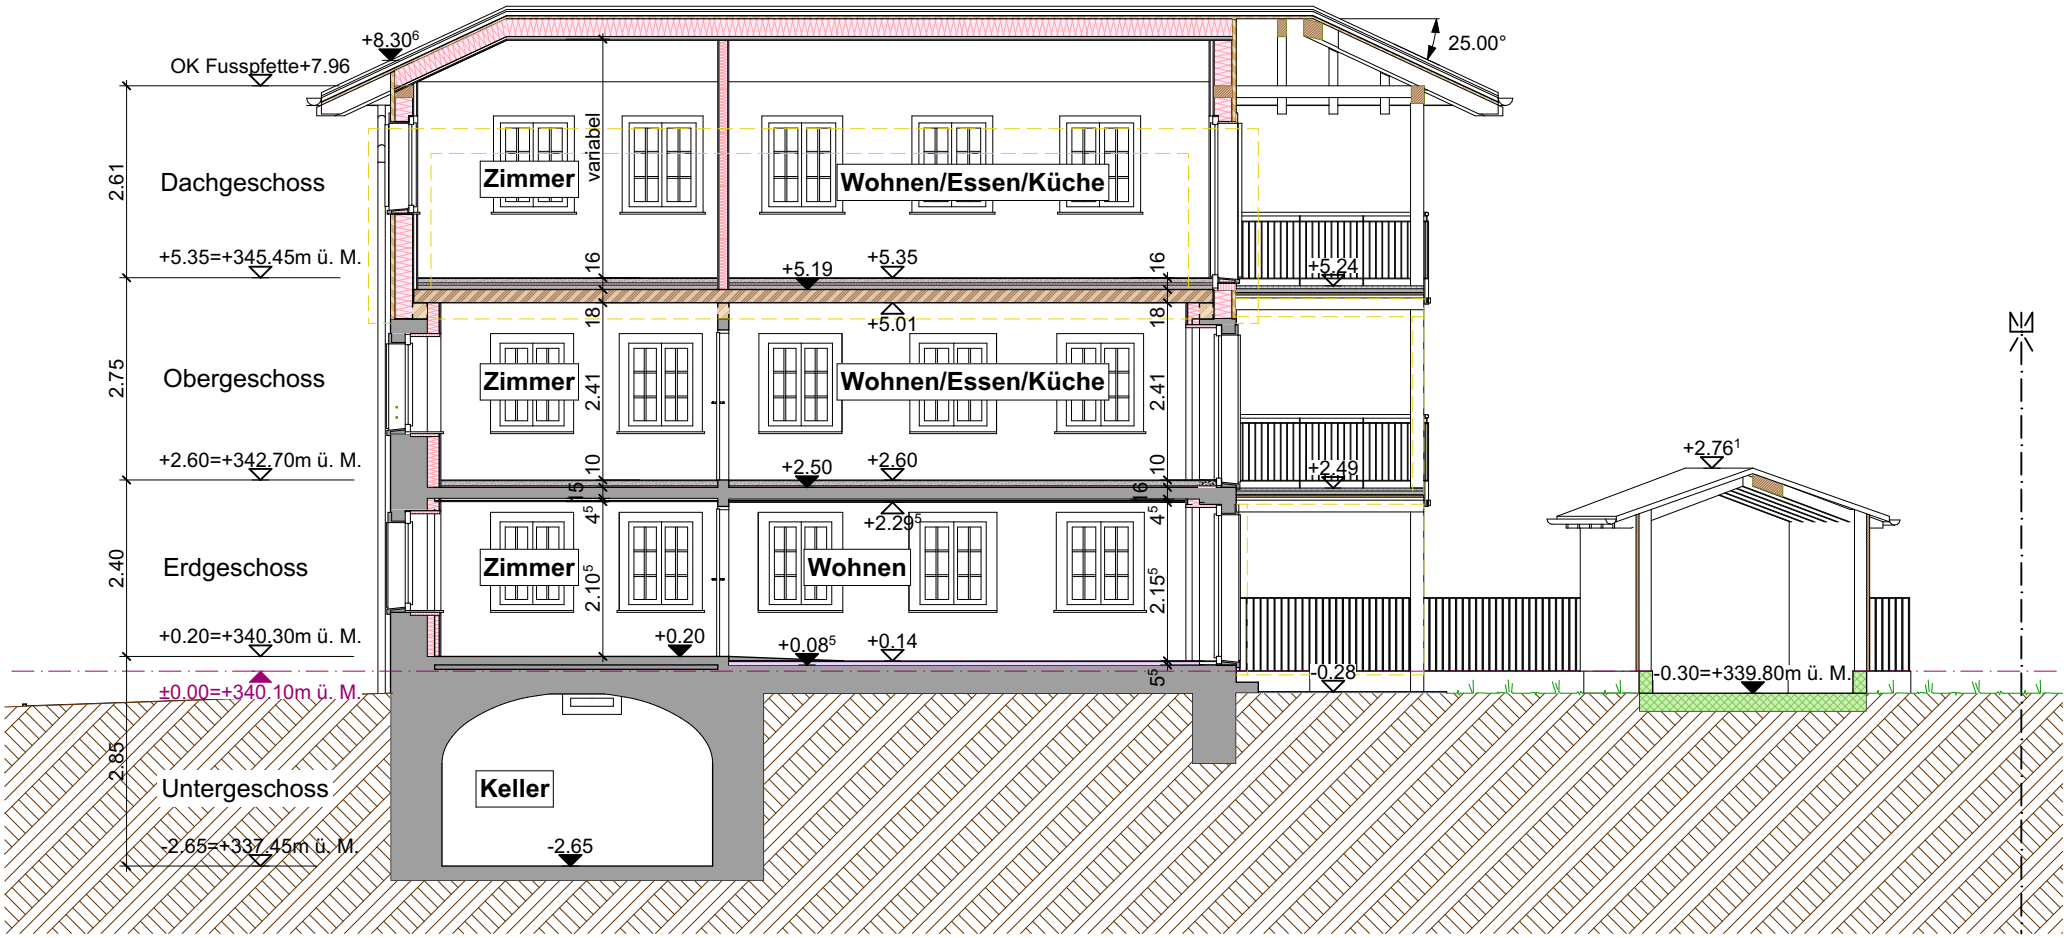
- Abbruch
- Bestand
- Holz
- Holzwerkstoff
- Wärmedämmung
- Gipsfaserplatten/Fermacell
- Zement Unterlagsboden /Sand
- Beton