



- Legende**
- Vergrößerter Technikraum
 - Installationsschächte
 - Heizungsverteiler/Heizverteilung Wohnungen
 - Sanitärverteilung / Brauchwasseraufbereitung
 - Fernwärme/Fernwärmeübergabestation
 - neuer Standort RAK
 - Elektroverteilung
 - PV Speicher/ PV Steuermodul
 - best. Mischwasserleitung (Kataster)
 - Annahmer best. Schmutzwasserleitung
 - neue Schmutzwasserleitung
 - Annahmer best. Meteoleitung
 - neue Meteoleitung
 - Kaltwasser red.Druck
 - Warmwasser Vorlauf




Schnitt E-E

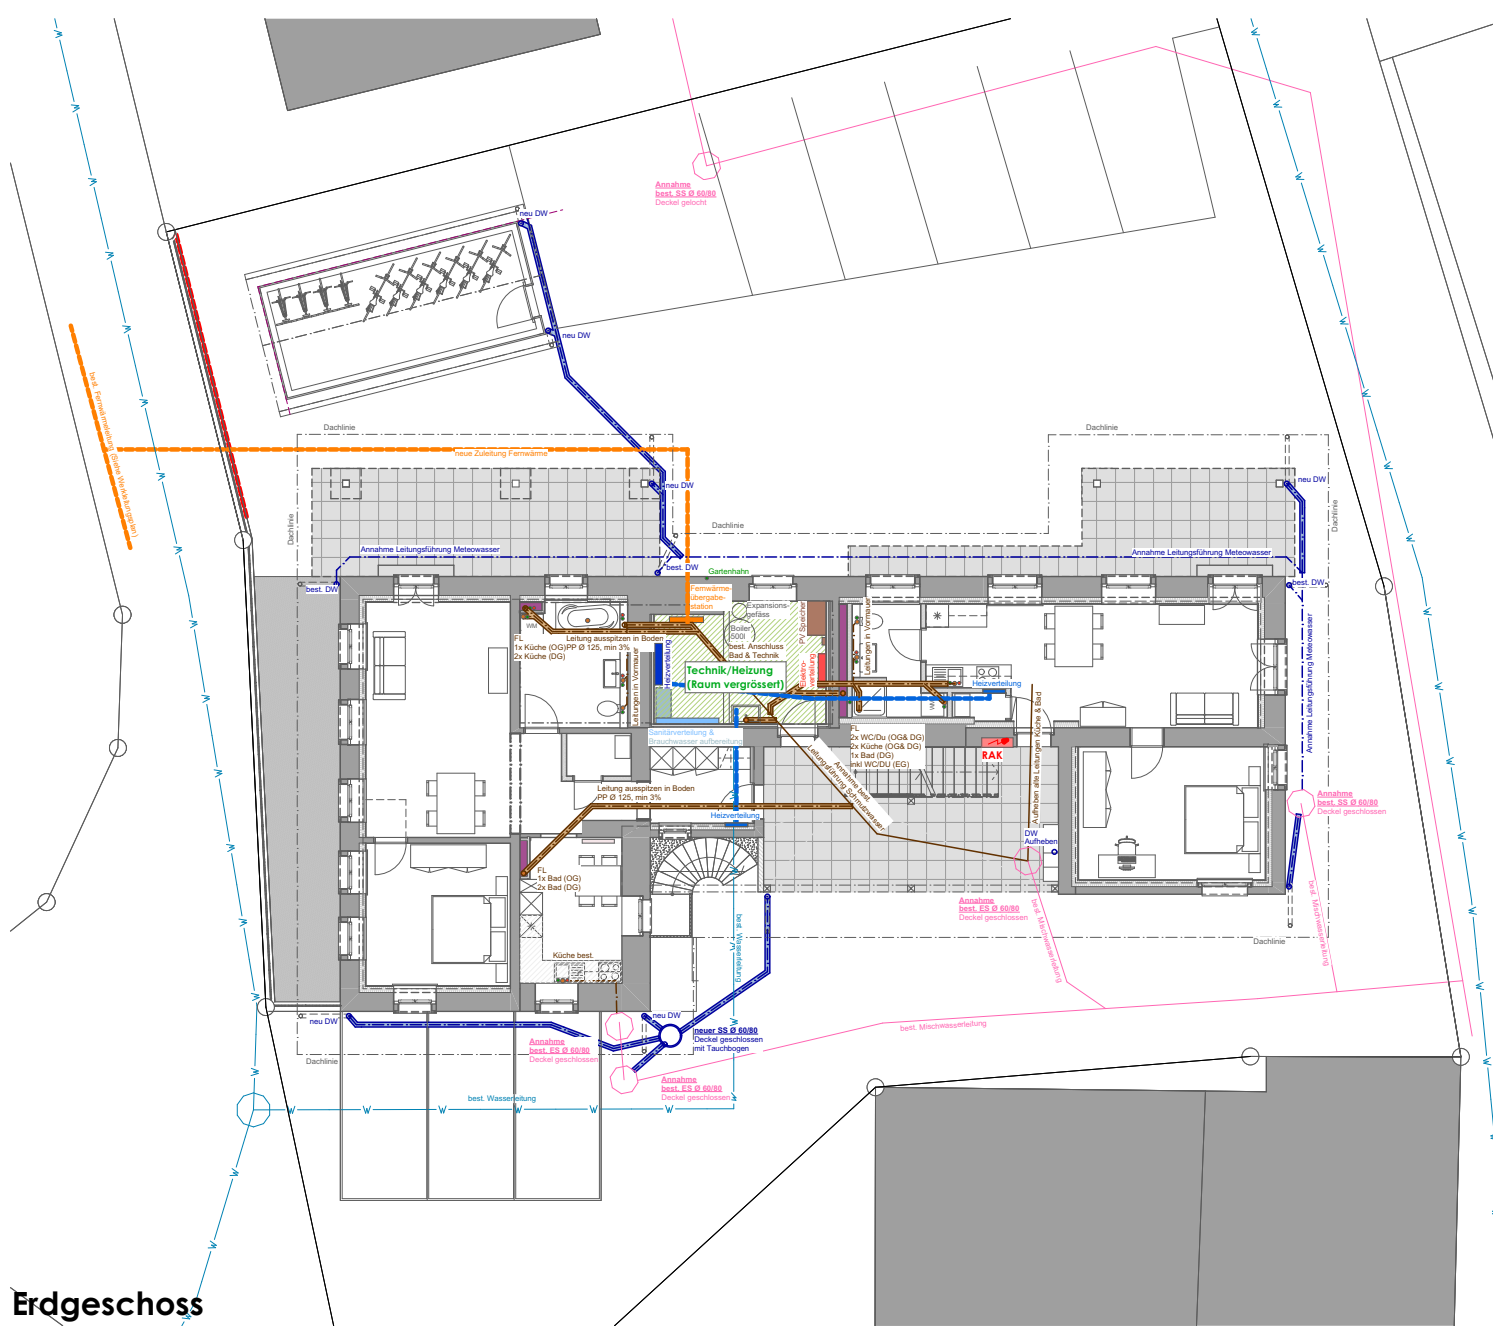

Erdgeschoss

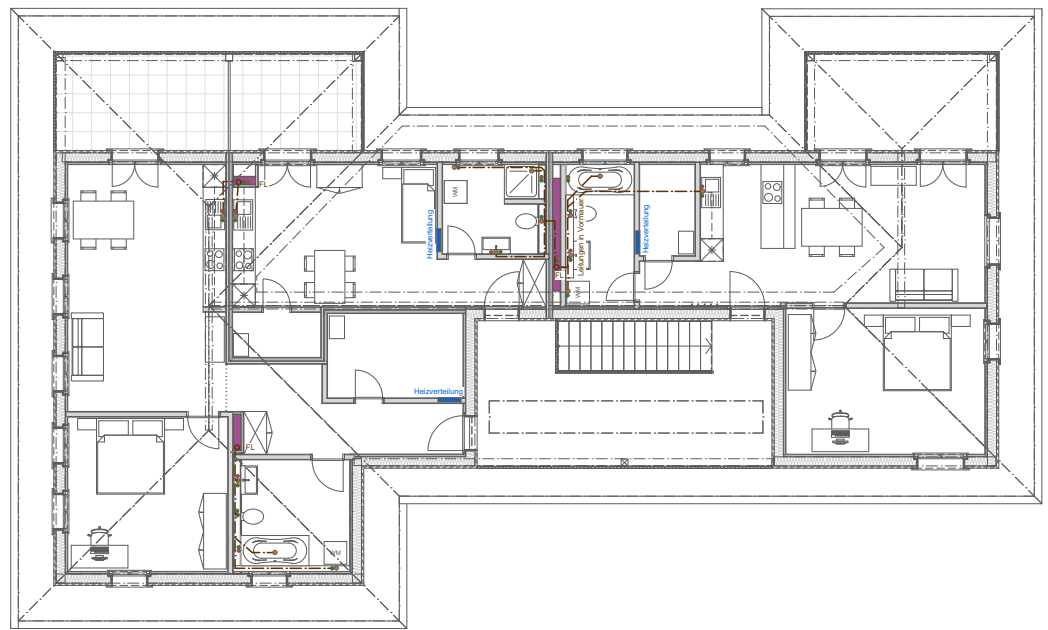

Dachgeschoss

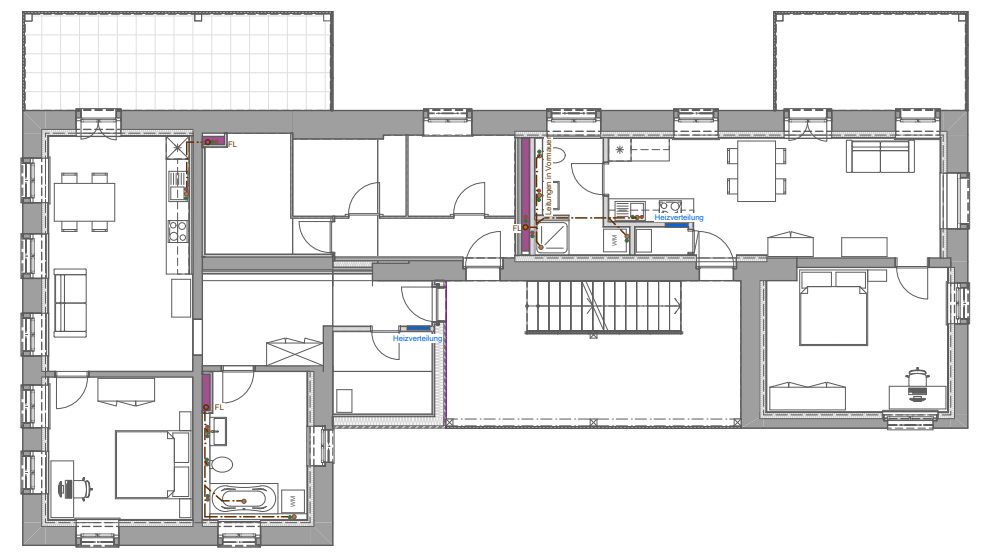

Obergeschoss