
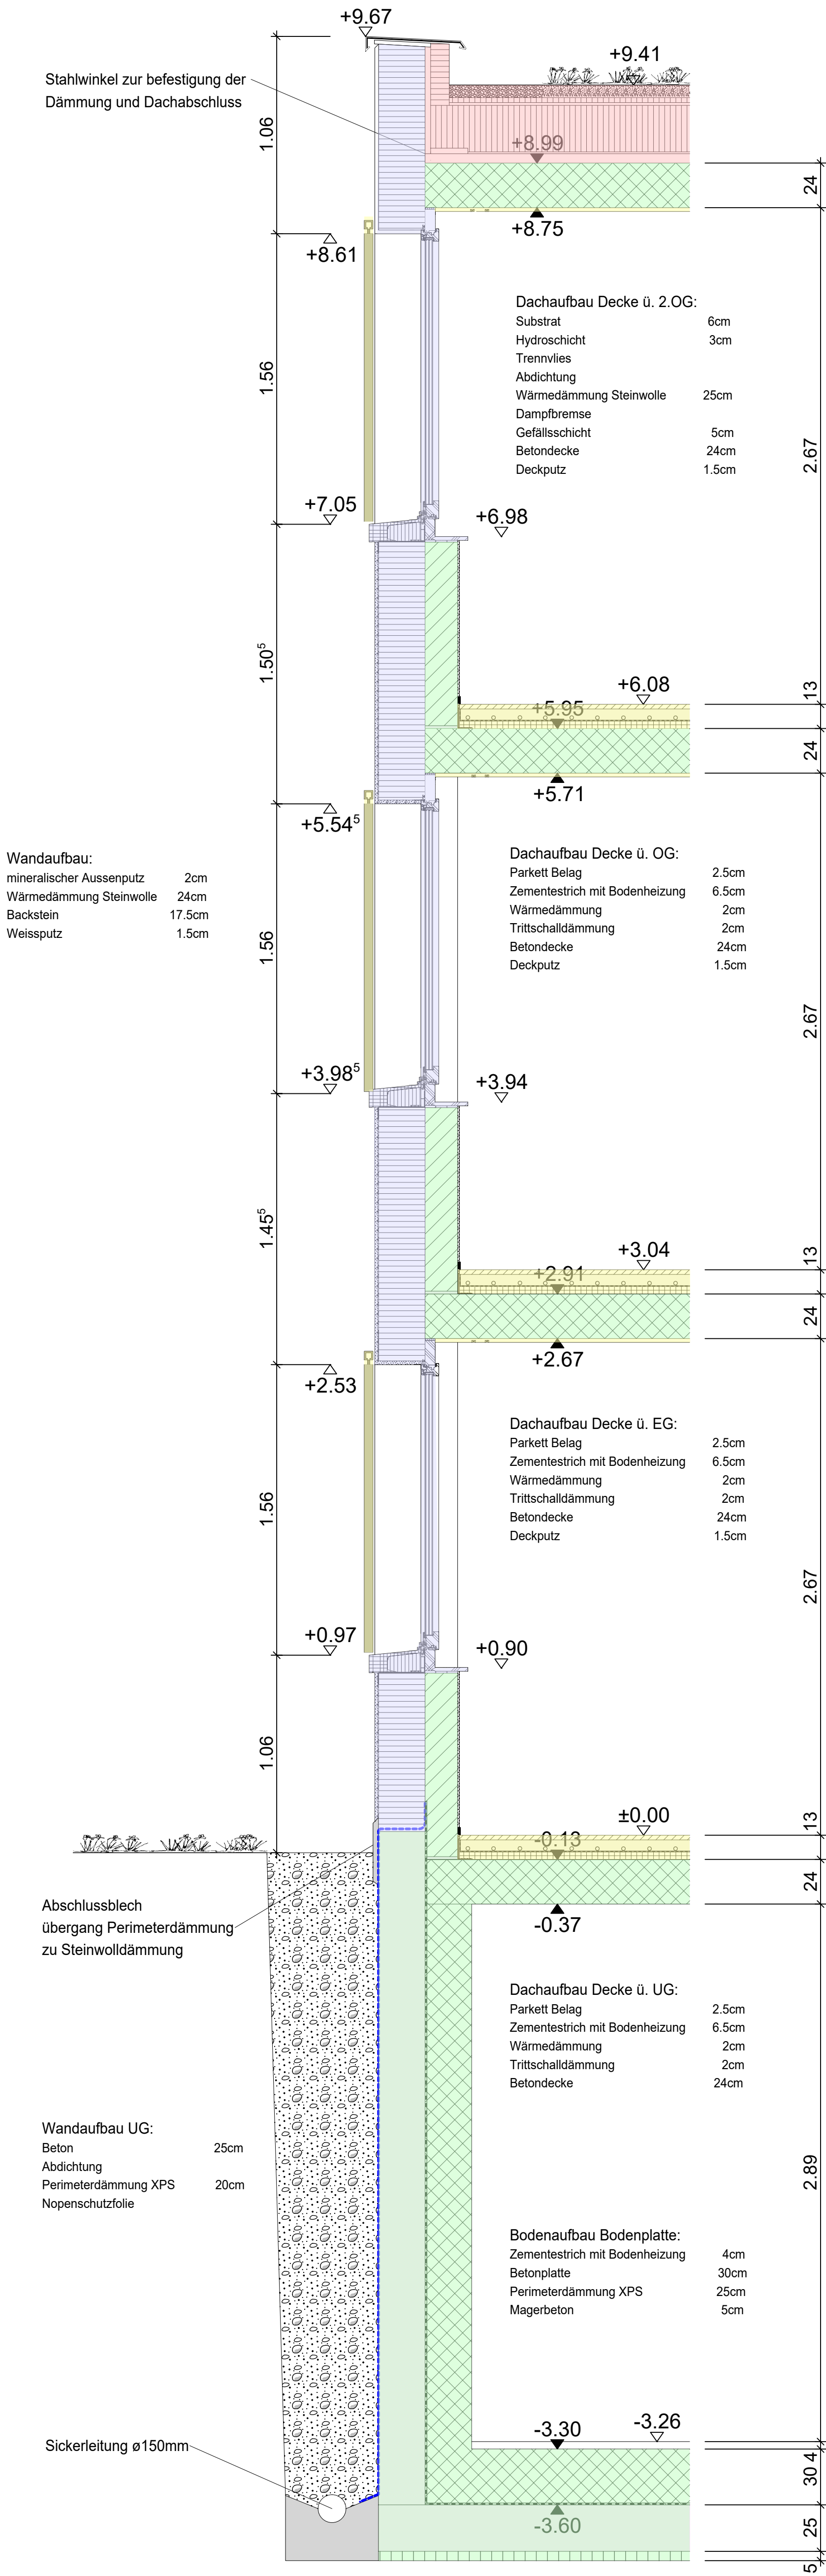
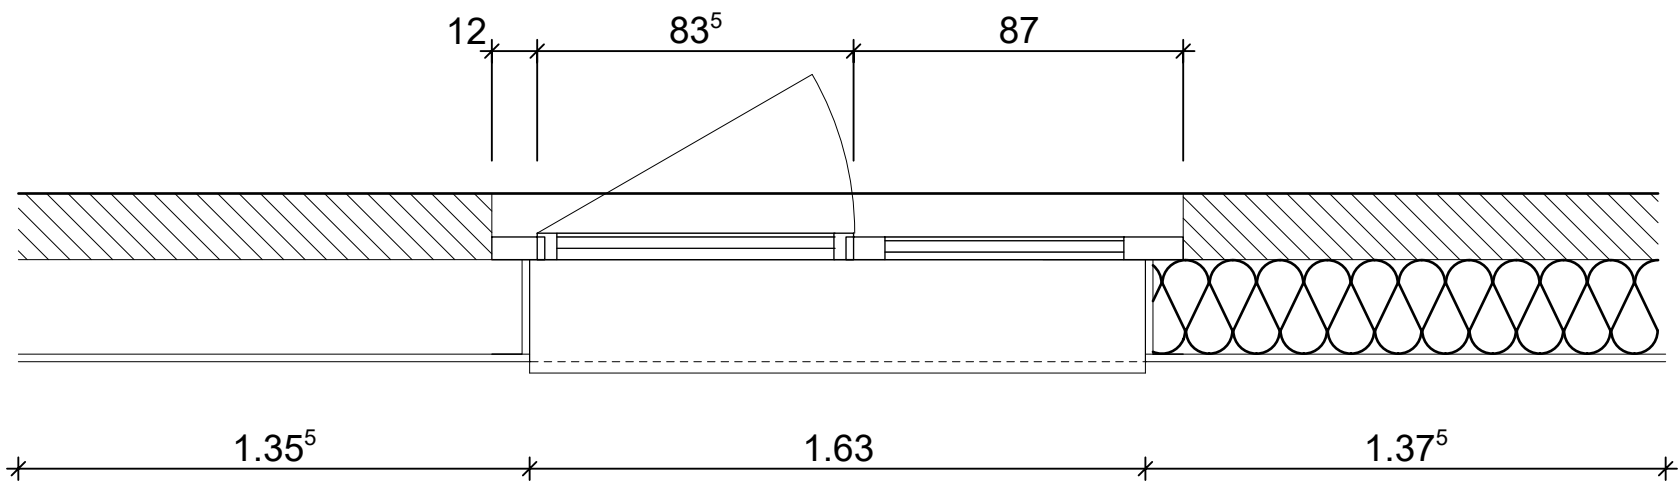


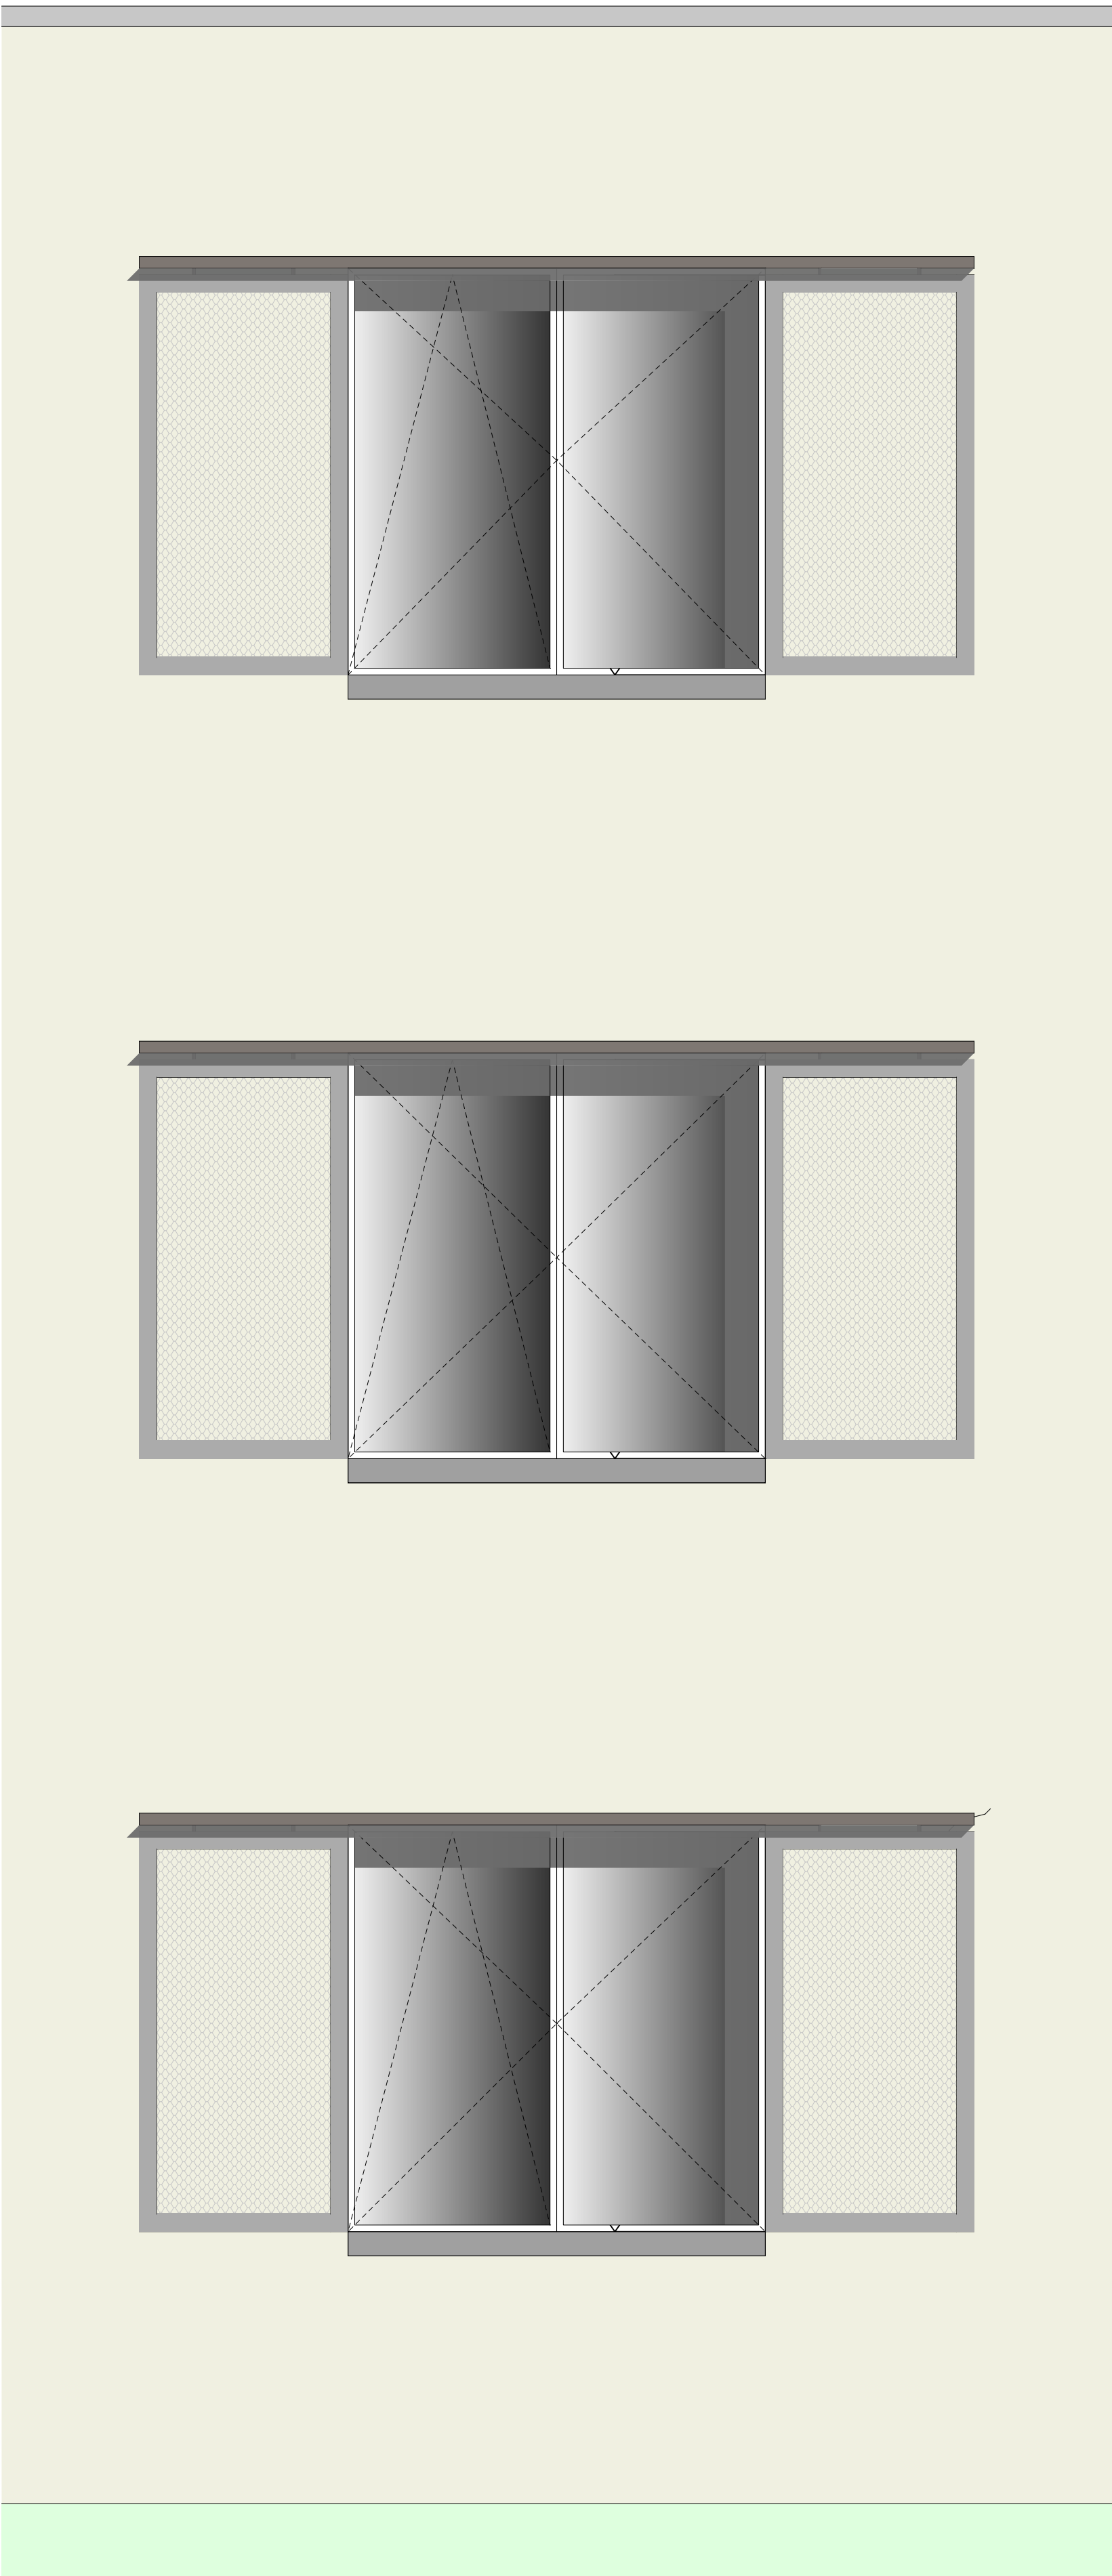

Legende Bauablauf

- Phase 1 (Tragwerke etc.)
- Phase 2 (Dämmung, Fenster etc.)
- Phase 3 (Flachdacharbeiten etc.)
- Phase 4 (Bodenaufbauten, Anbringen Schiebestoren etc.)

ERSATZNEUBAU MEHRFAMILIENHAUS, TURGI AG			
DIPLOMARBEIT 2019			
Yves Schmitter TEKO Zürich Klasse Z-THO-16-T-a			
Projektplan		Massstab	1 : 20
Fassadenschnitt durch Fenster		Format	840 / 700
CAD-Nr.: N:\allplan\9085.2007P-XXXX-XXXX		Entw. / Gez.	YS 01.11.2019
Geprüft / Freigabe		YS	01.11.2019