



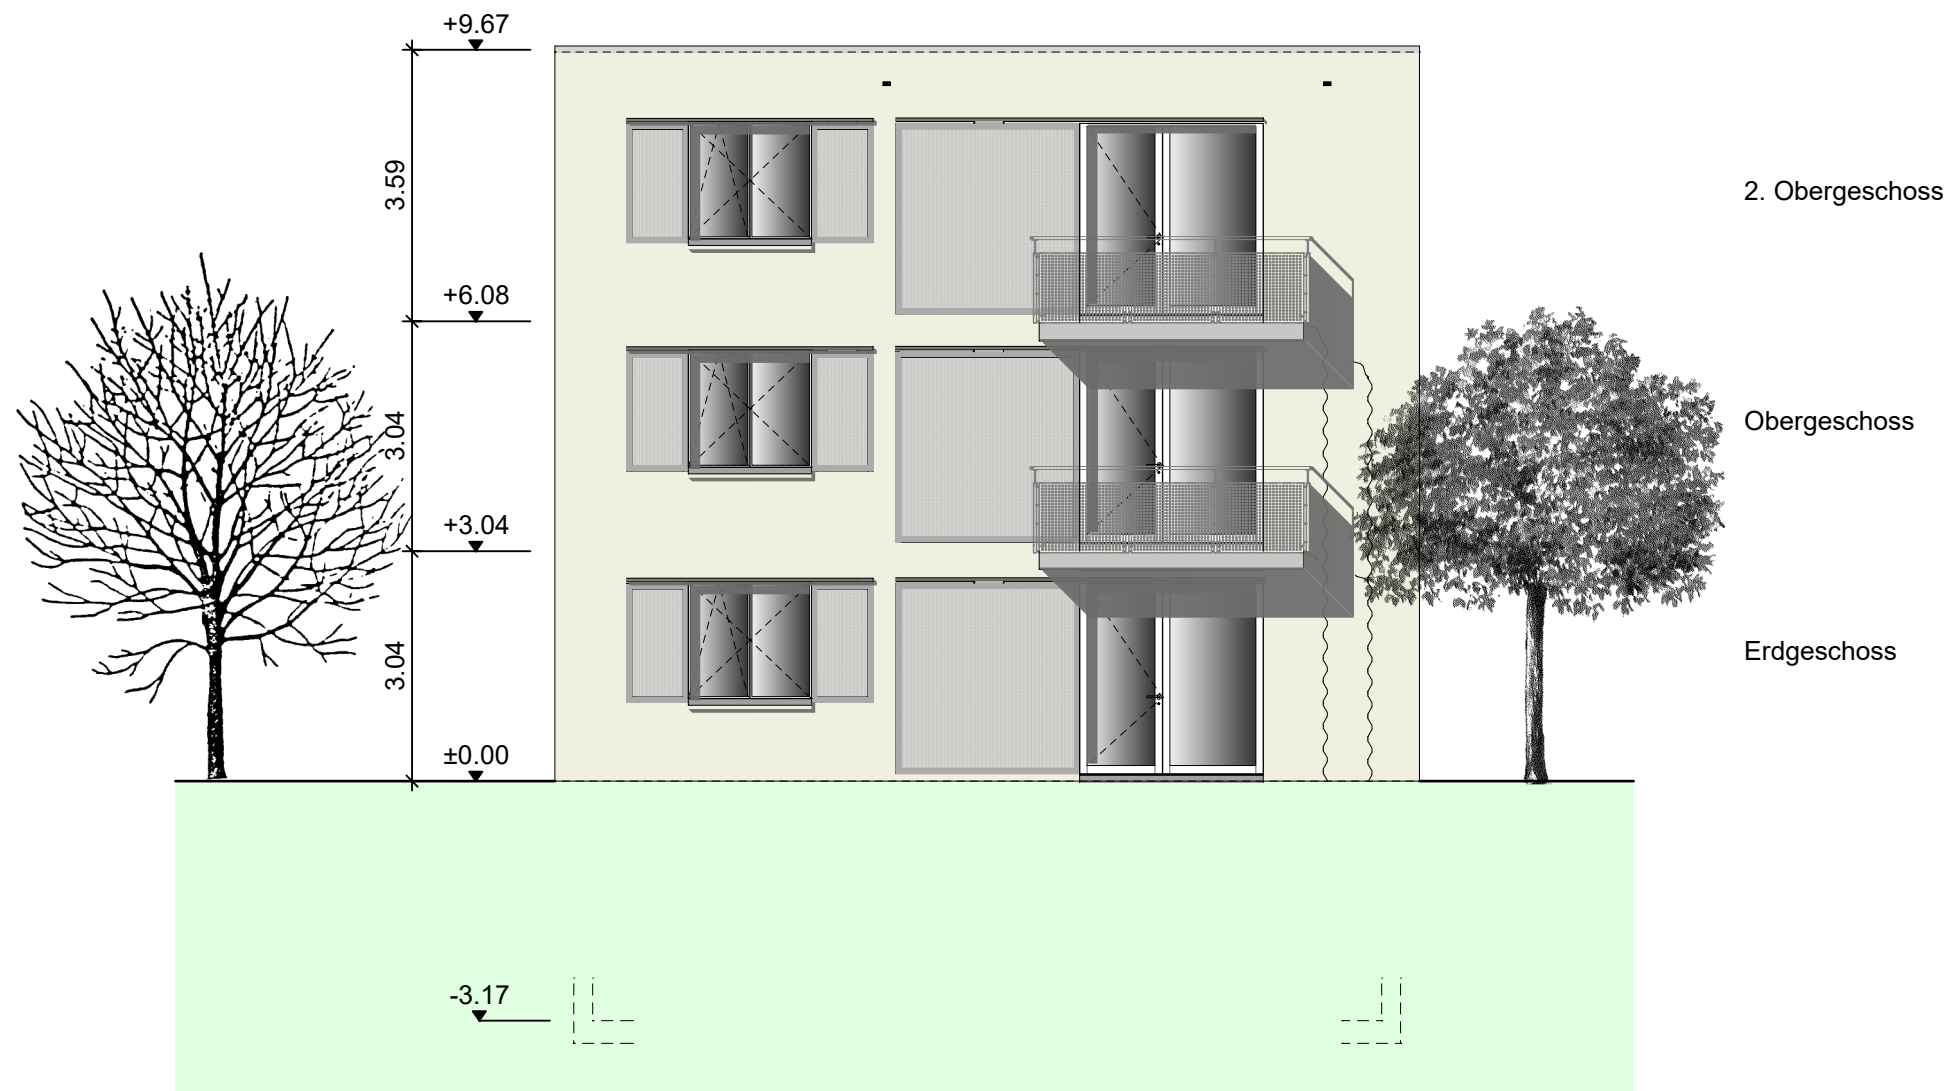

Ansicht Südfassade, Massstab 1:100

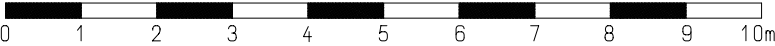

ERSATZNEUBAU MEHRFAMILIENHAUS, TURGI AG
DIPLOMARBEIT 2019
Yves Schmitter | TEKÖ Zürich | Klasse Z-THO-16-T-a

Ansicht
Südfassade

CAD-Nr.: N:\allplan\9085.200\IP:XXXIB:SXXX

Massstab	1 : 200		
Format	450 / 840		
Entw. / Gez.	YS	11.03.2019	
Geprüft / Freigabe	YS	11.03.2019	

Druckdatum: 11.03.2019