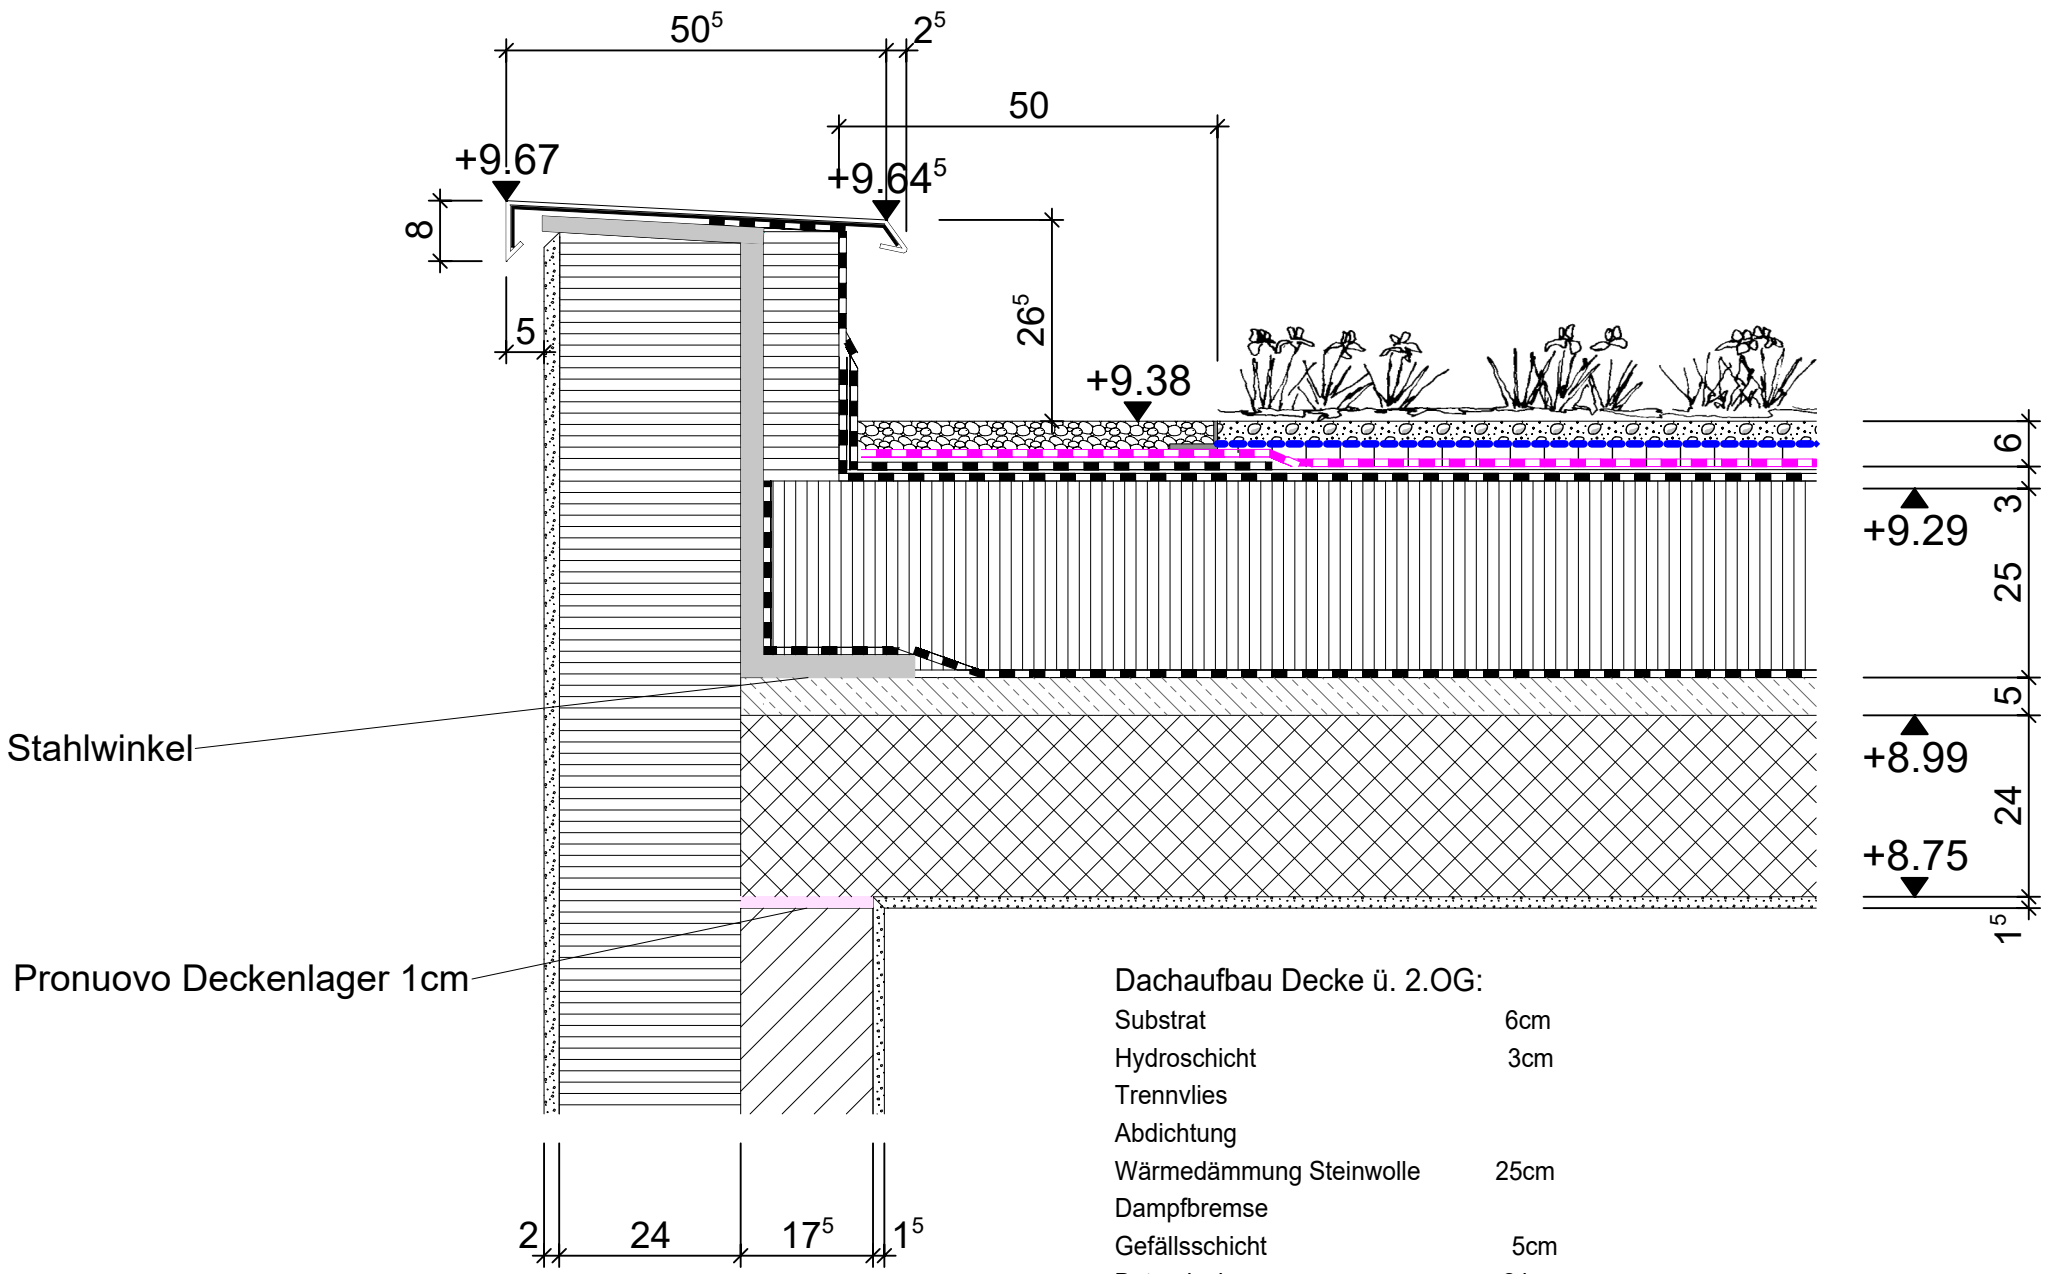

Dachaufbau Decke ü. 2.OG:

Substrat	6cm
Hydroschicht	3cm
Trennvlies	
Abdichtung	
Wärmedämmung Steinwolle	25cm
Dampfbremse	
Gefällsschicht	5cm
Betondecke	24cm
Deckputz	1.5cm

Detail Dachabschluss, Massstab 1:10

0 10 20 30 40 50 60 70 80 90 100cm

ERSATZNEUBAU MEHRFAMILIENHAUS, TURGI AG

DIPLOMARBEIT 2019

Yves Schmitter I TEKO Zürich I Klasse Z-THO-16-T-a

Projektplan

Detail Dachaufbau

Massstab	1 : 10	
Format		
Entw. / Gez.	YS	01.11.2019
Geprüft / Freigabe	YS	01.11.2019

CAD-Nr.: N:\allplan\9085.200\P:XXX\B:SXXX

Druckdatum: 11.03.2019

H/B = 594 / 841 (0.50m²)

Allplan 2017