


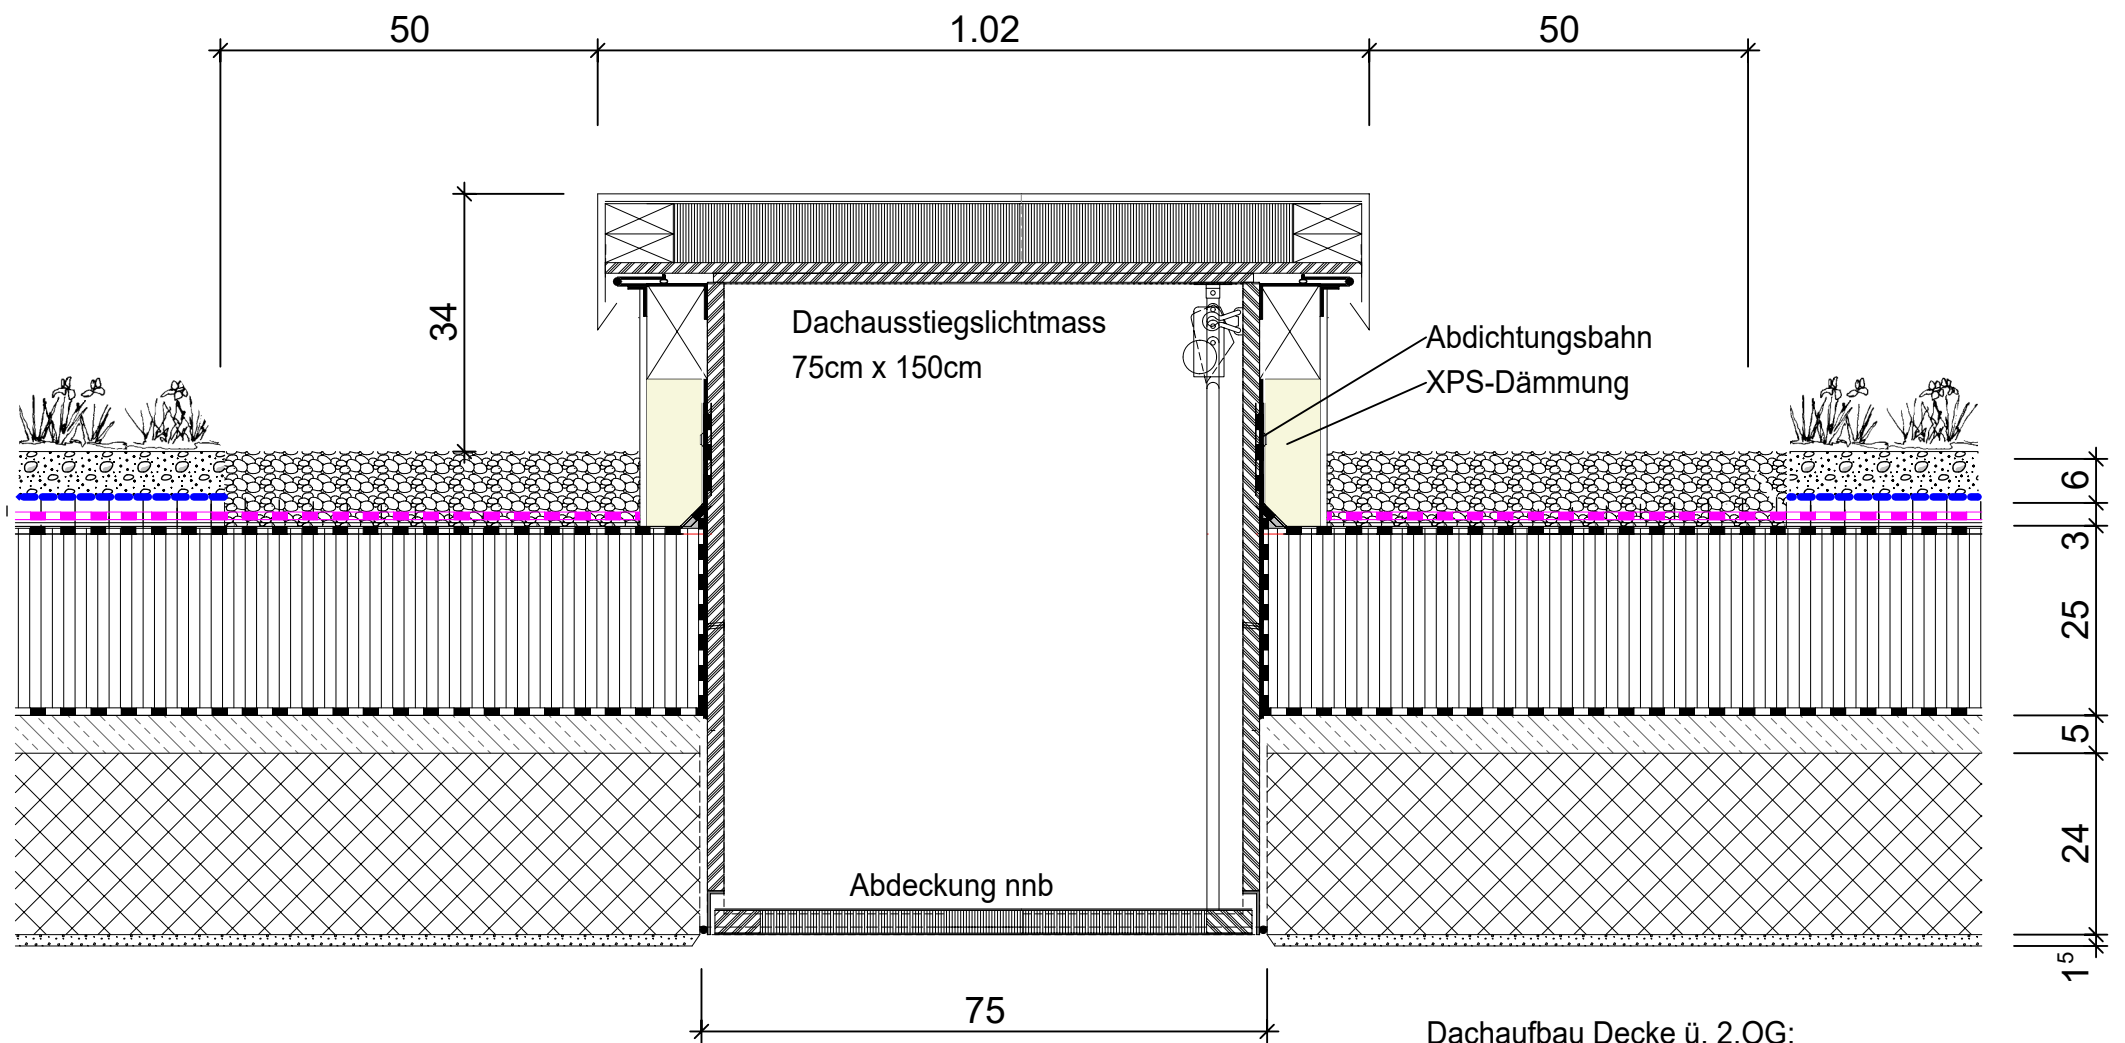

Dachaufbau Decke ü. 2.OG:

Substrat	6cm
Hydroschicht	3cm
Trennvlies	
Abdichtung	
Wärmedämmung Steinwolle	25cm
Dampfbremse	
Gefällsschicht	5cm
Betondecke	24cm
Deckputz	1.5cm

Detail Dachausstieg, Massstab 1:10



ERSATZNEUBAU MEHRFAMILIENHAUS, TURGI AG
DIPLOMARBEIT 2019
Yves Schmitter | TEKO Zürich | Klasse Z-THO-16-T-a

Projektplan Detail Dachausstieg	Masstab	1 : 10	
	Format		
	Entw. / Gez.	YS	01.11.2019
CAD-Nr.: N:\allplan\9085.200\P:XXX\B:SXXX	Geprüft / Freigabe	YS	01.11.2019

Druckdatum: 11.03.2019