


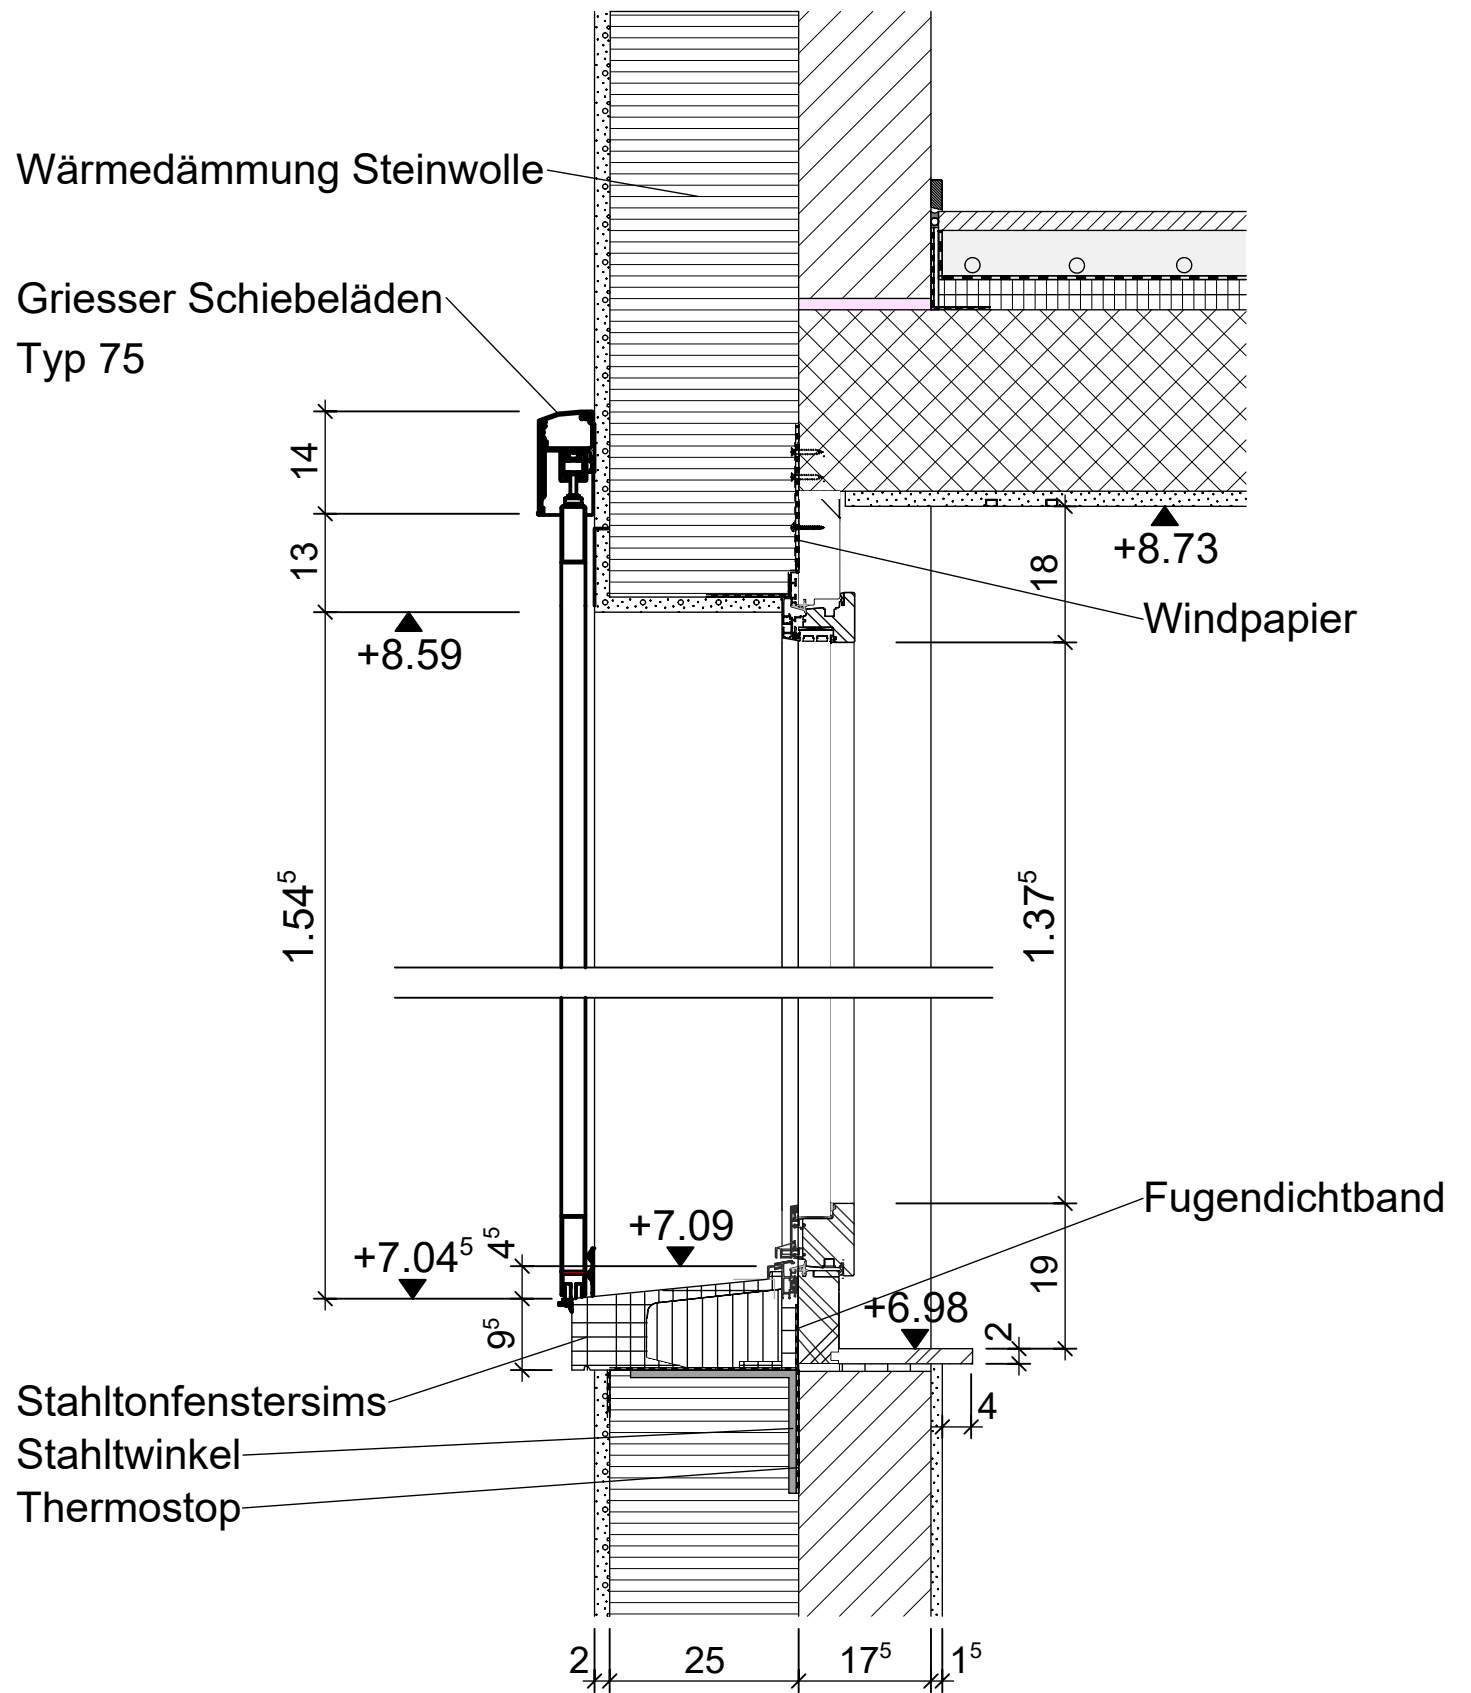

Detail Fenster, Massstab 1:10



ERSATZNEUBAU MEHRFAMILIENHAUS, TURGI AG
DIPLOMARBEIT 2019
Yves Schmitter I TEKÖ Zürich I Klasse Z-THO-16-T-a

Projektplan

Detail Fenster

CAD-Nr.: N:\allplan\9085.200\I\XXX\B\XXX

Massstab	1 : 10	
Format		
Entw. / Gez.	YS	01.11.2019
Geprüft / Freigabe	YS	01.11.2019

Druckdatum: 11.03.2019