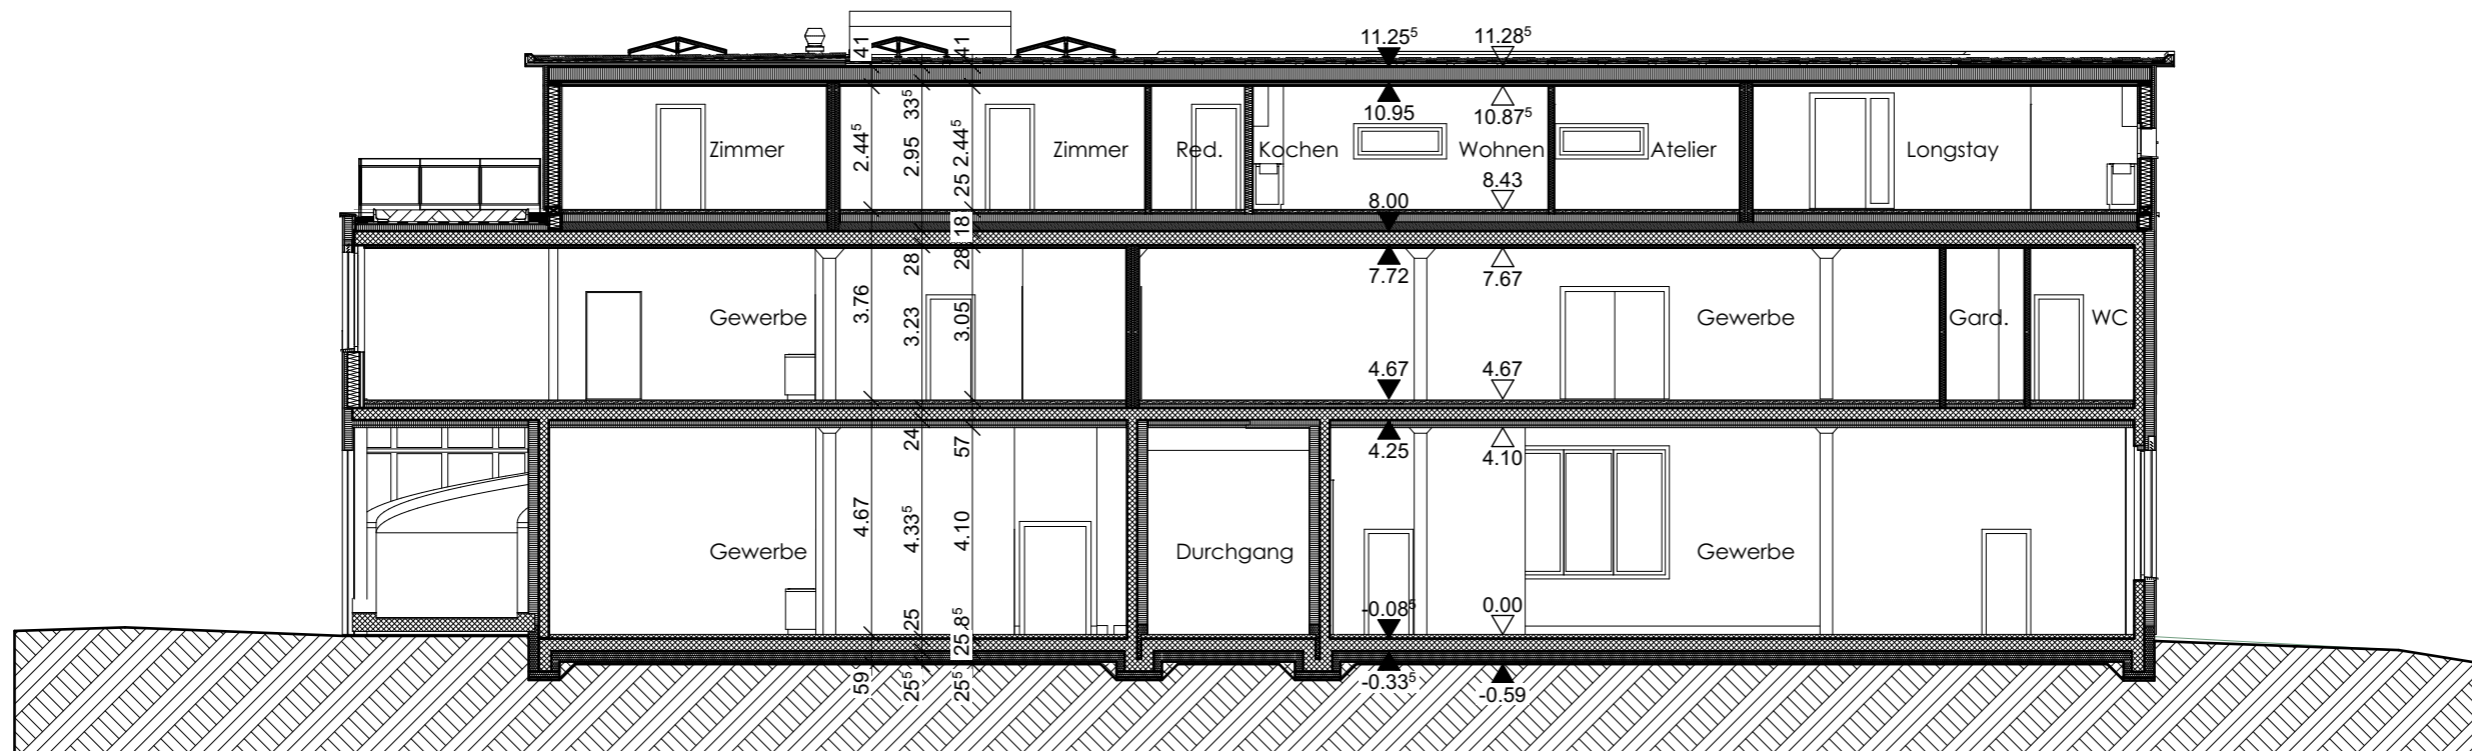


 
 
 






Querschnitt QS1



Längsschnitt LS1

PLANLEGENDE

-  Beton
-  Betonfertigelemente
-  Mörtel, Gips
-  Holzwerkstoff
-  Konstruktion gedämmt
-  Dämmstoff
-  Perimeterdämmung
-  Metallverkleidung
-  Sperrschicht

