







Bestand



Abbruch

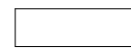

Neu Mat. nach SIA 400

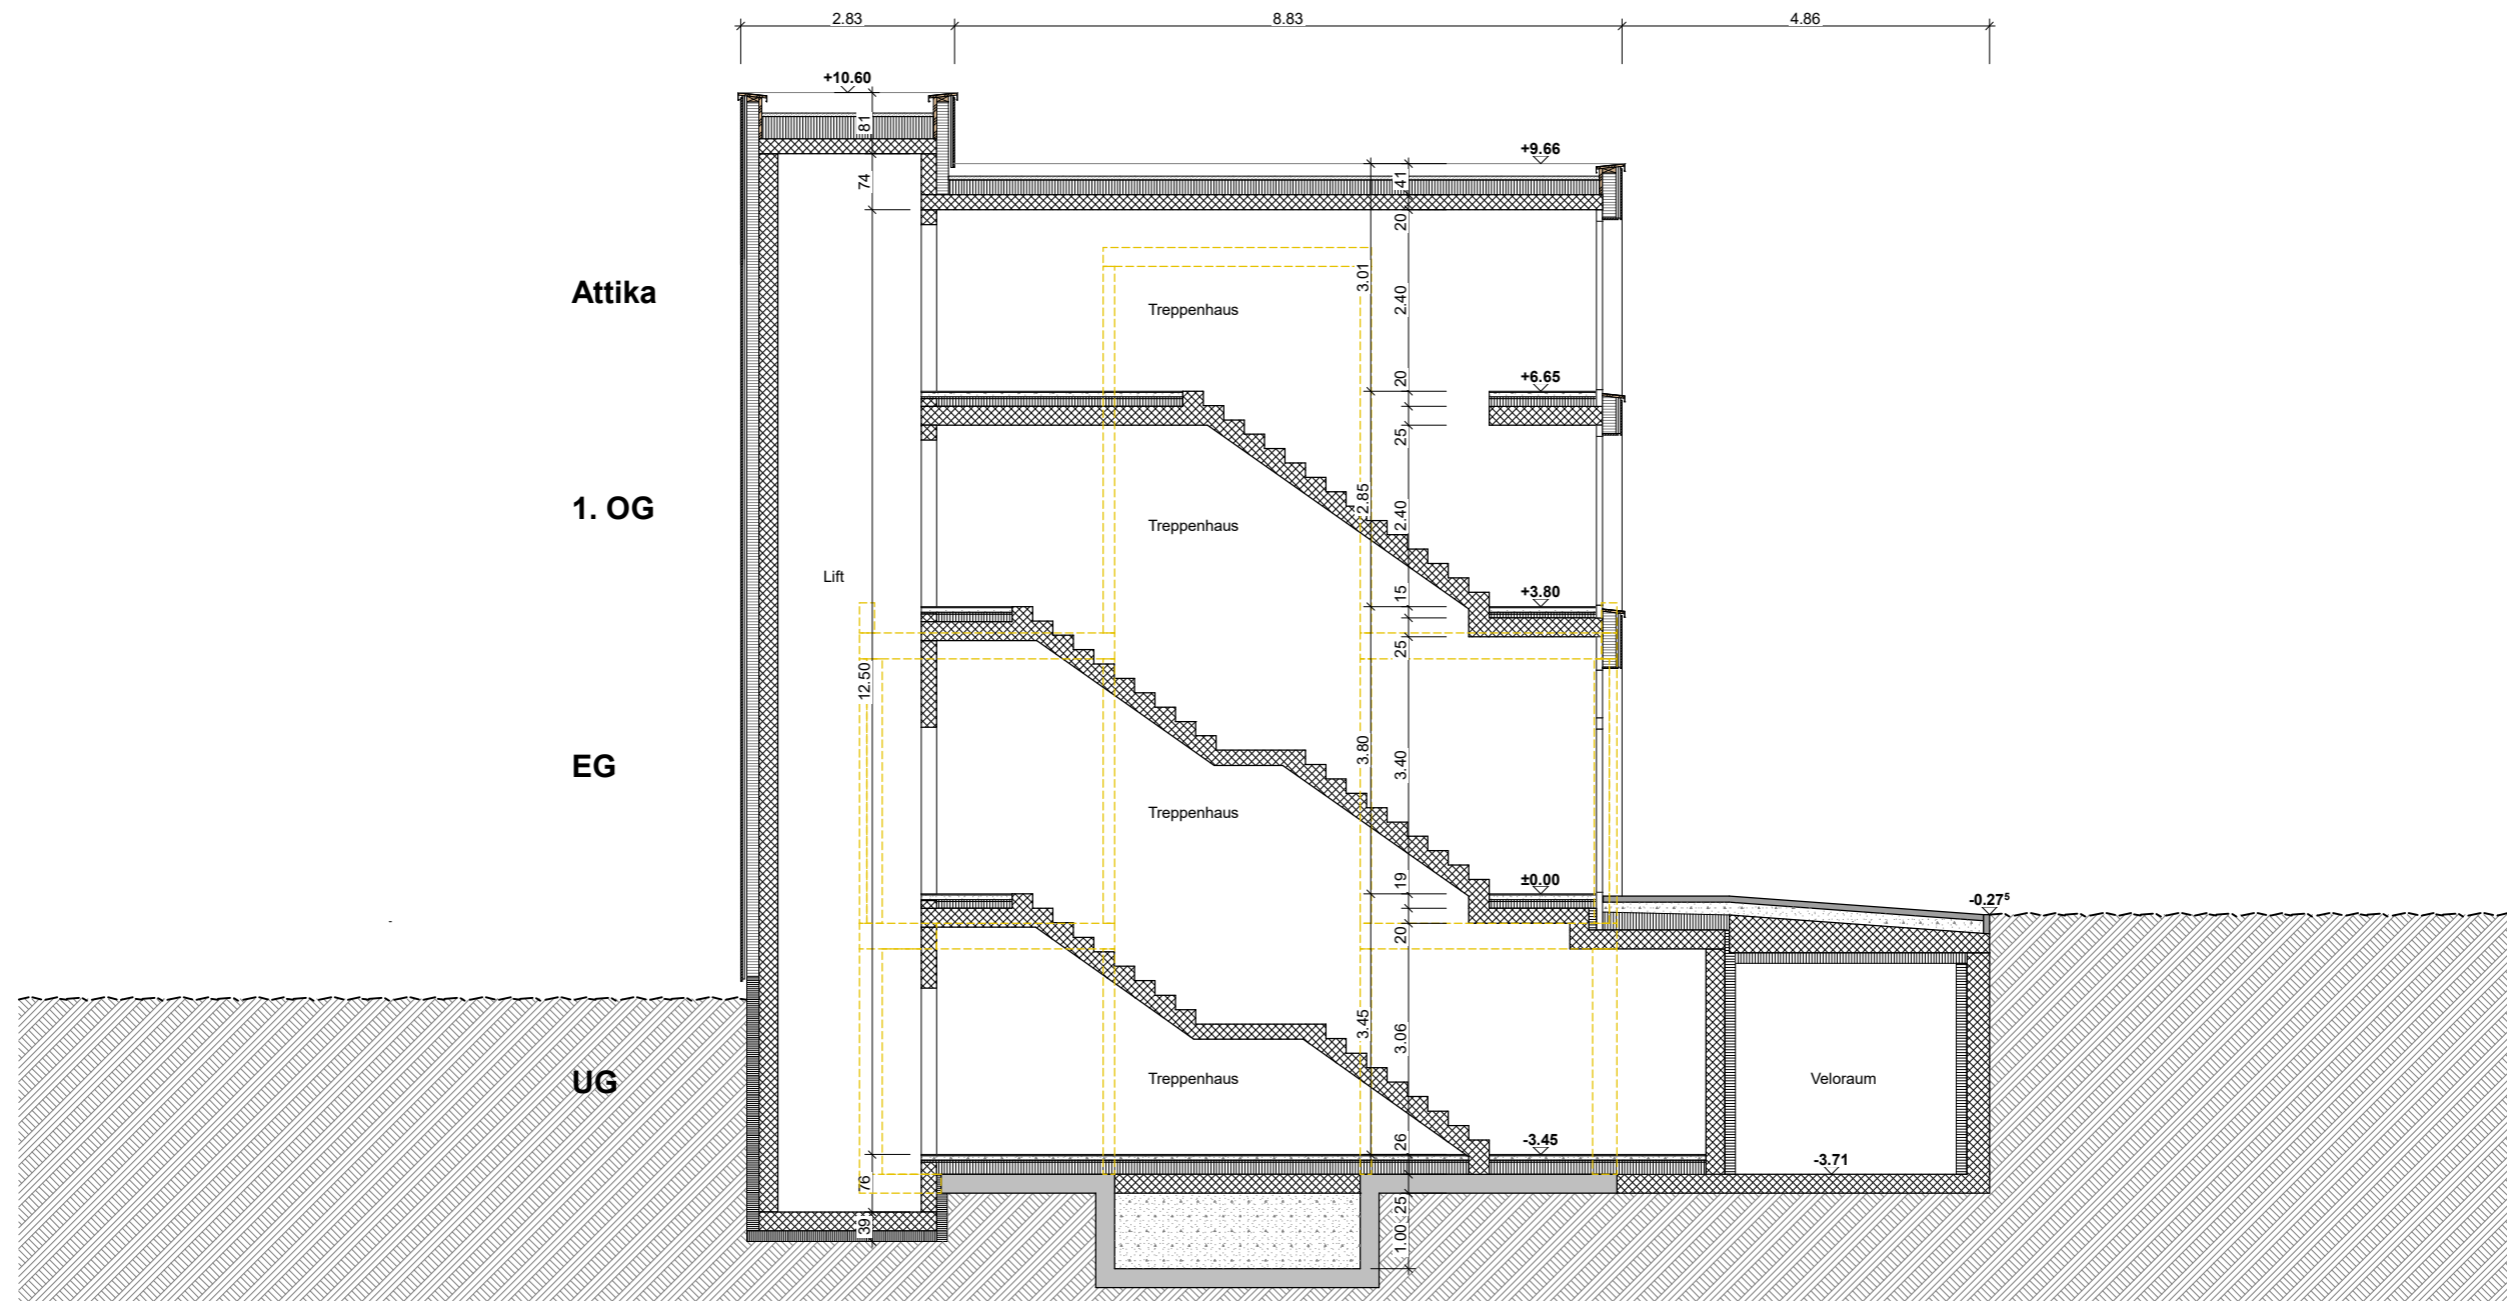





Bestand



Abbruch

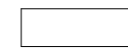

Neu Mat. nach SIA 400

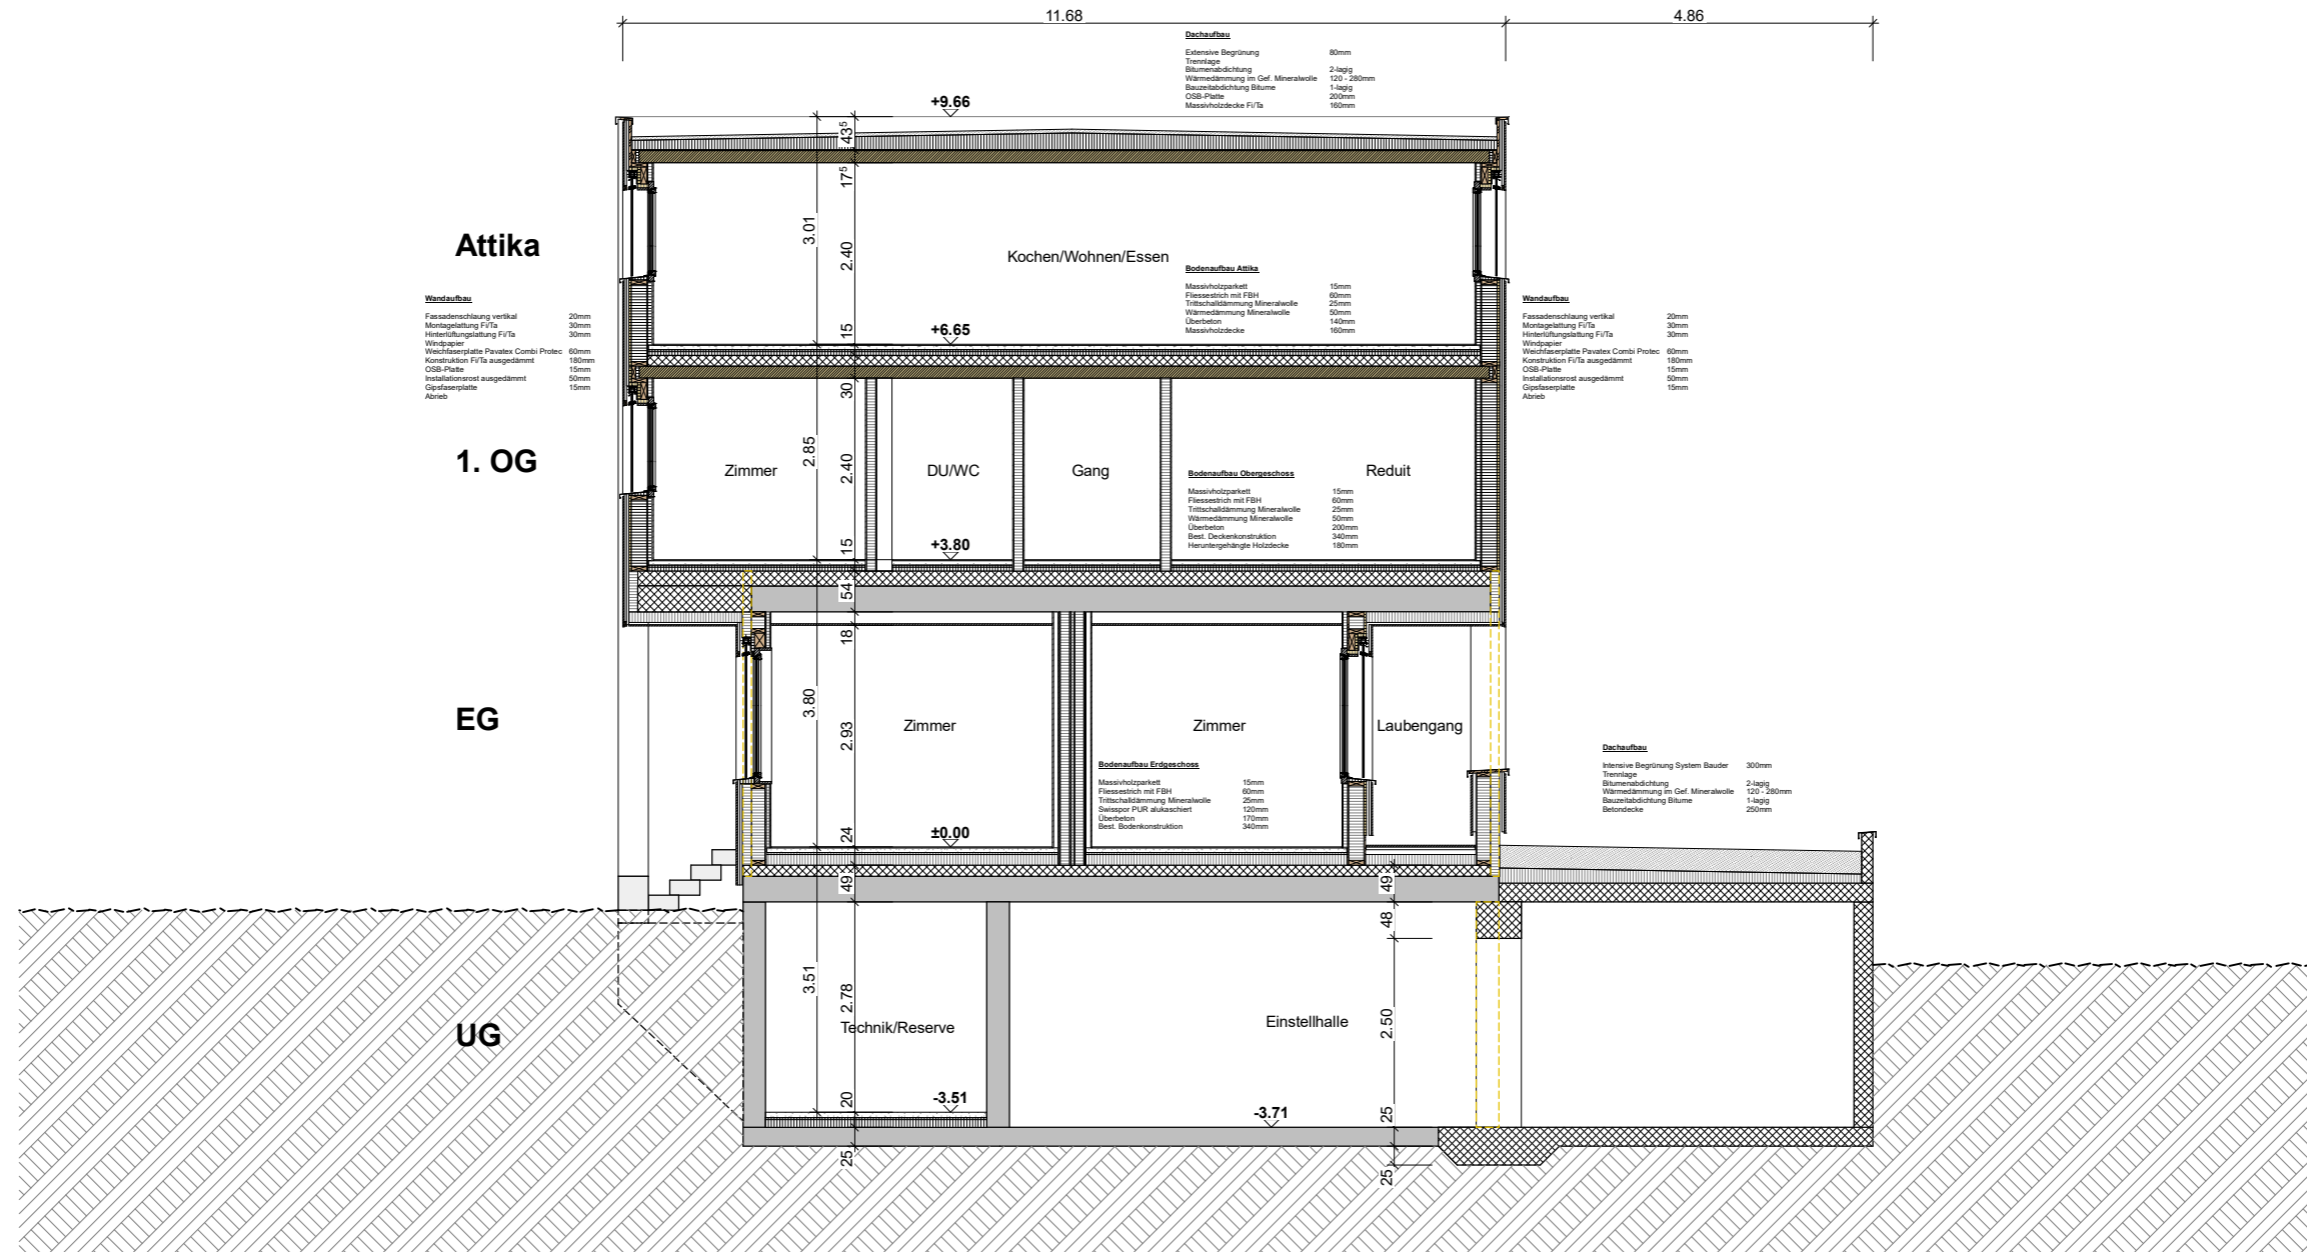




Bestand



Abbruch

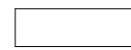

Neu Mat. nach SIA 400

