





Ansicht

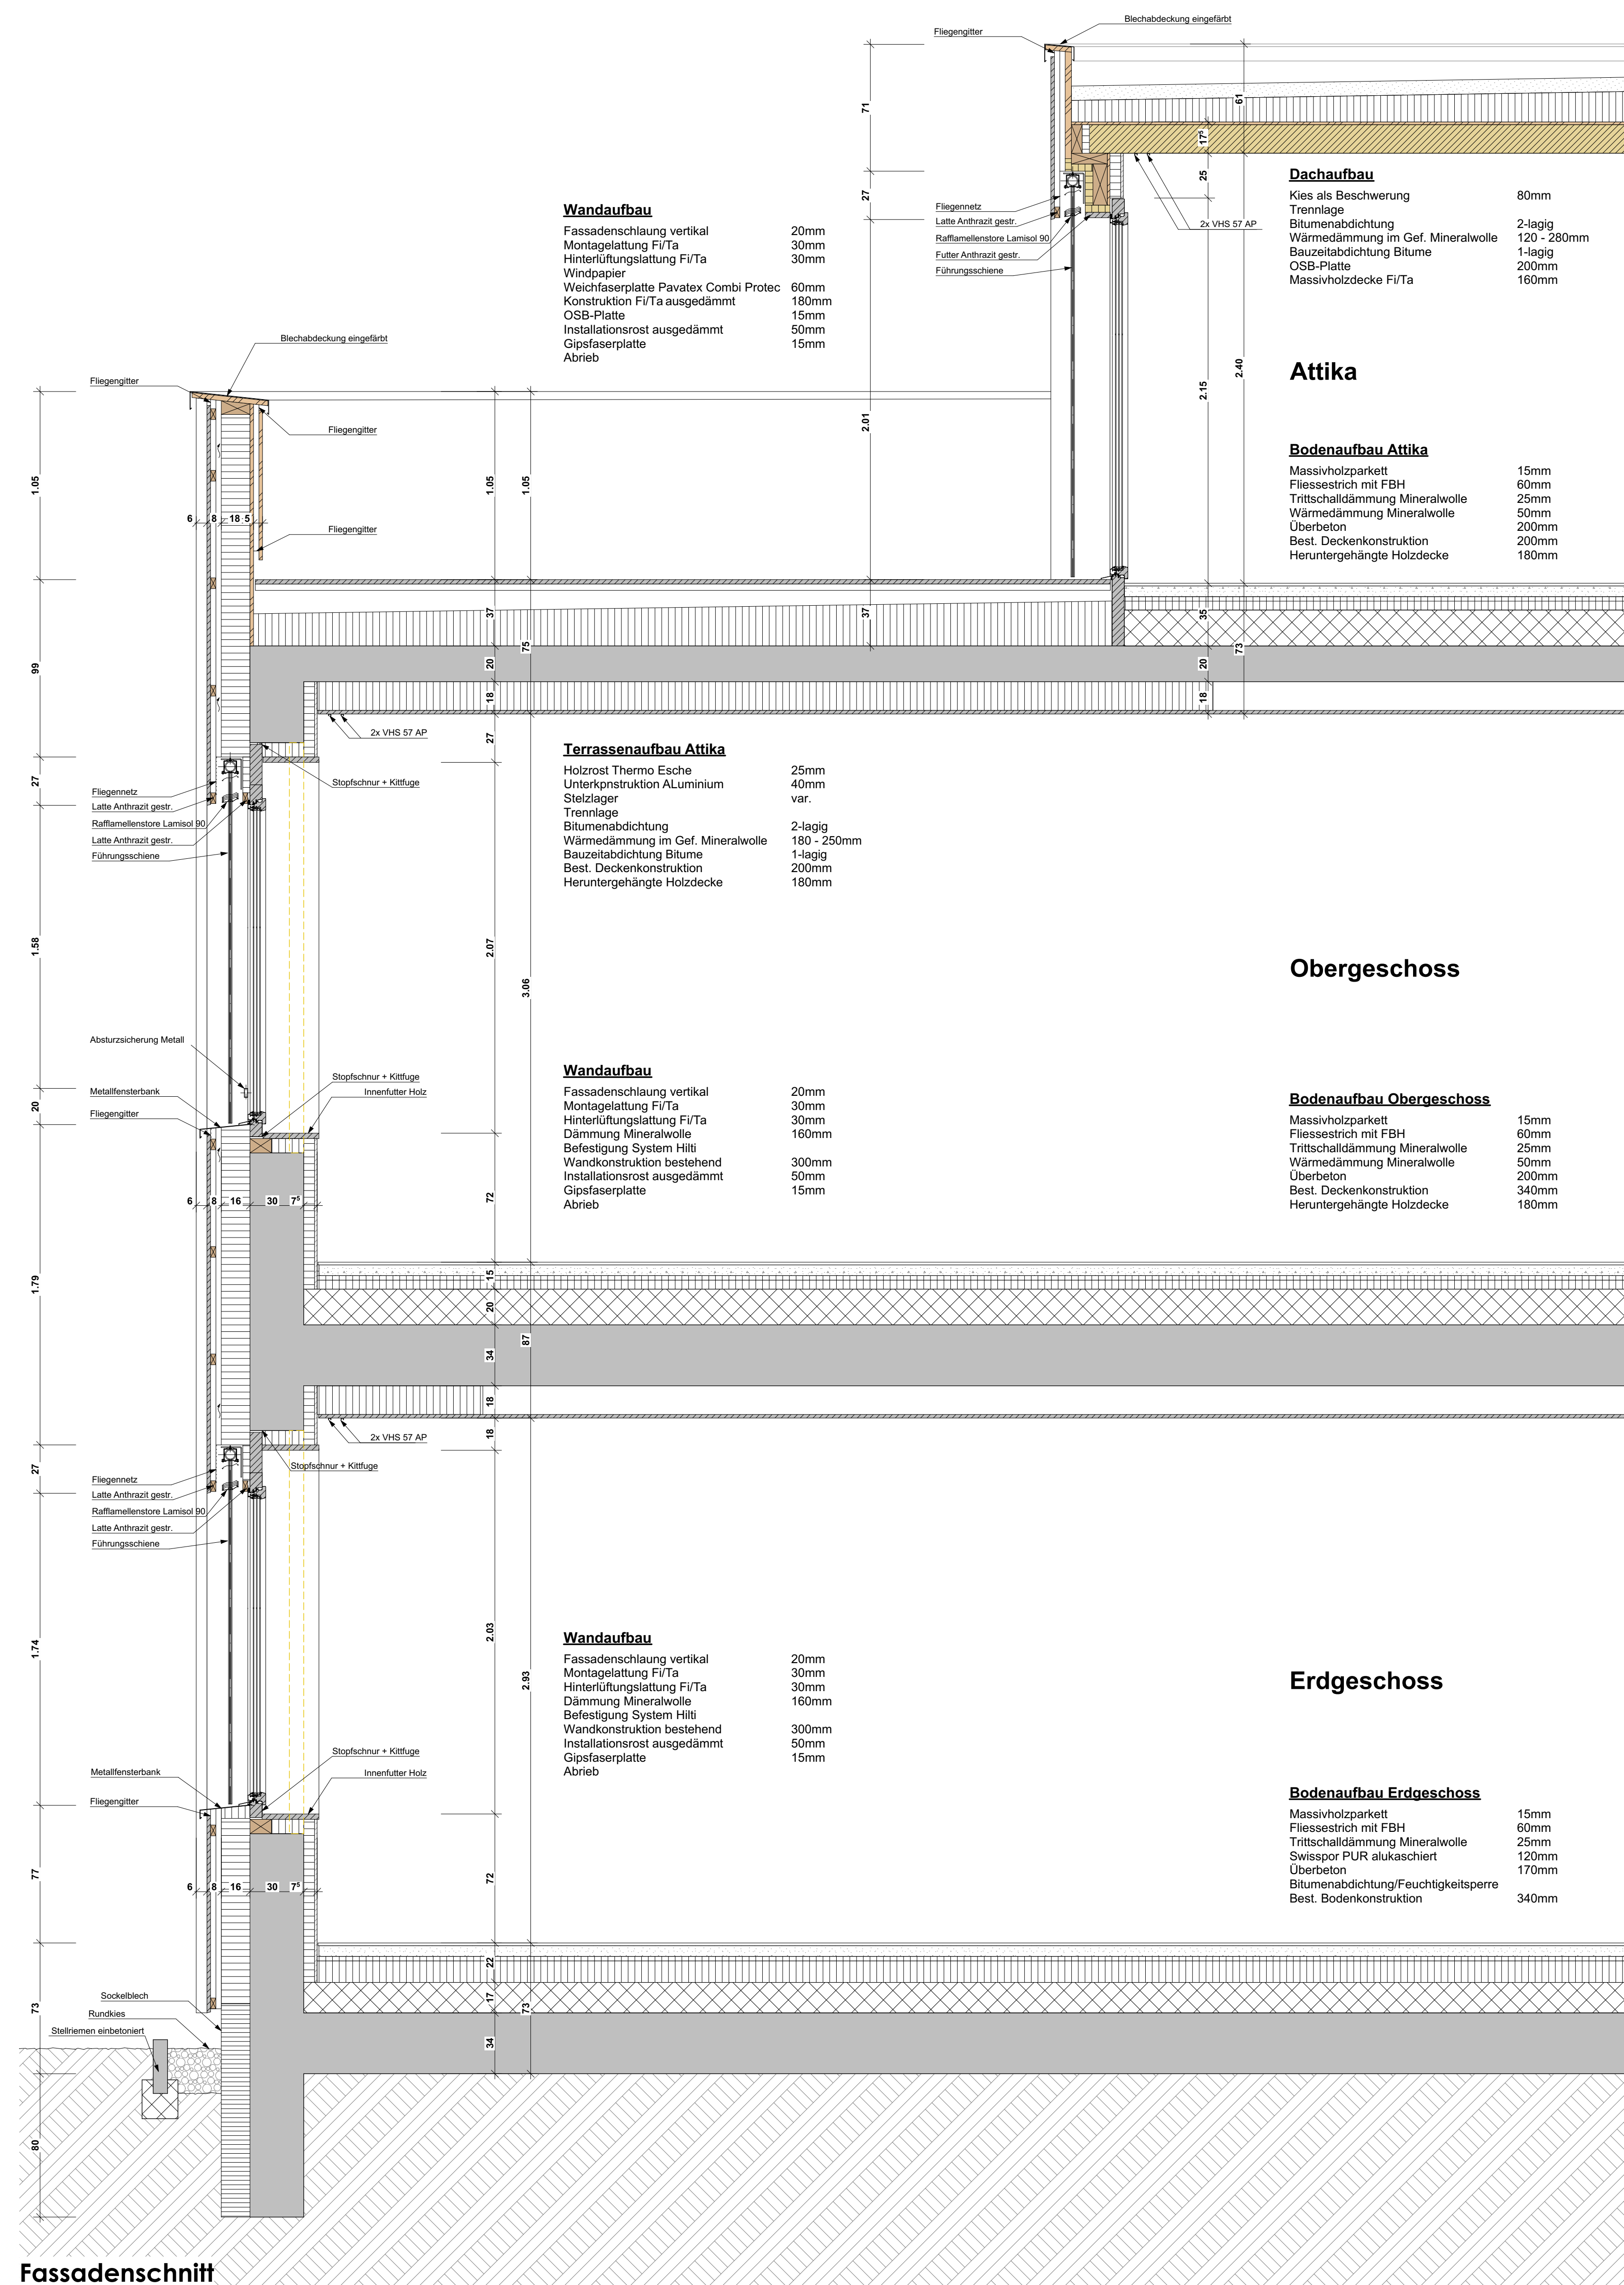

Fassadenschnitt

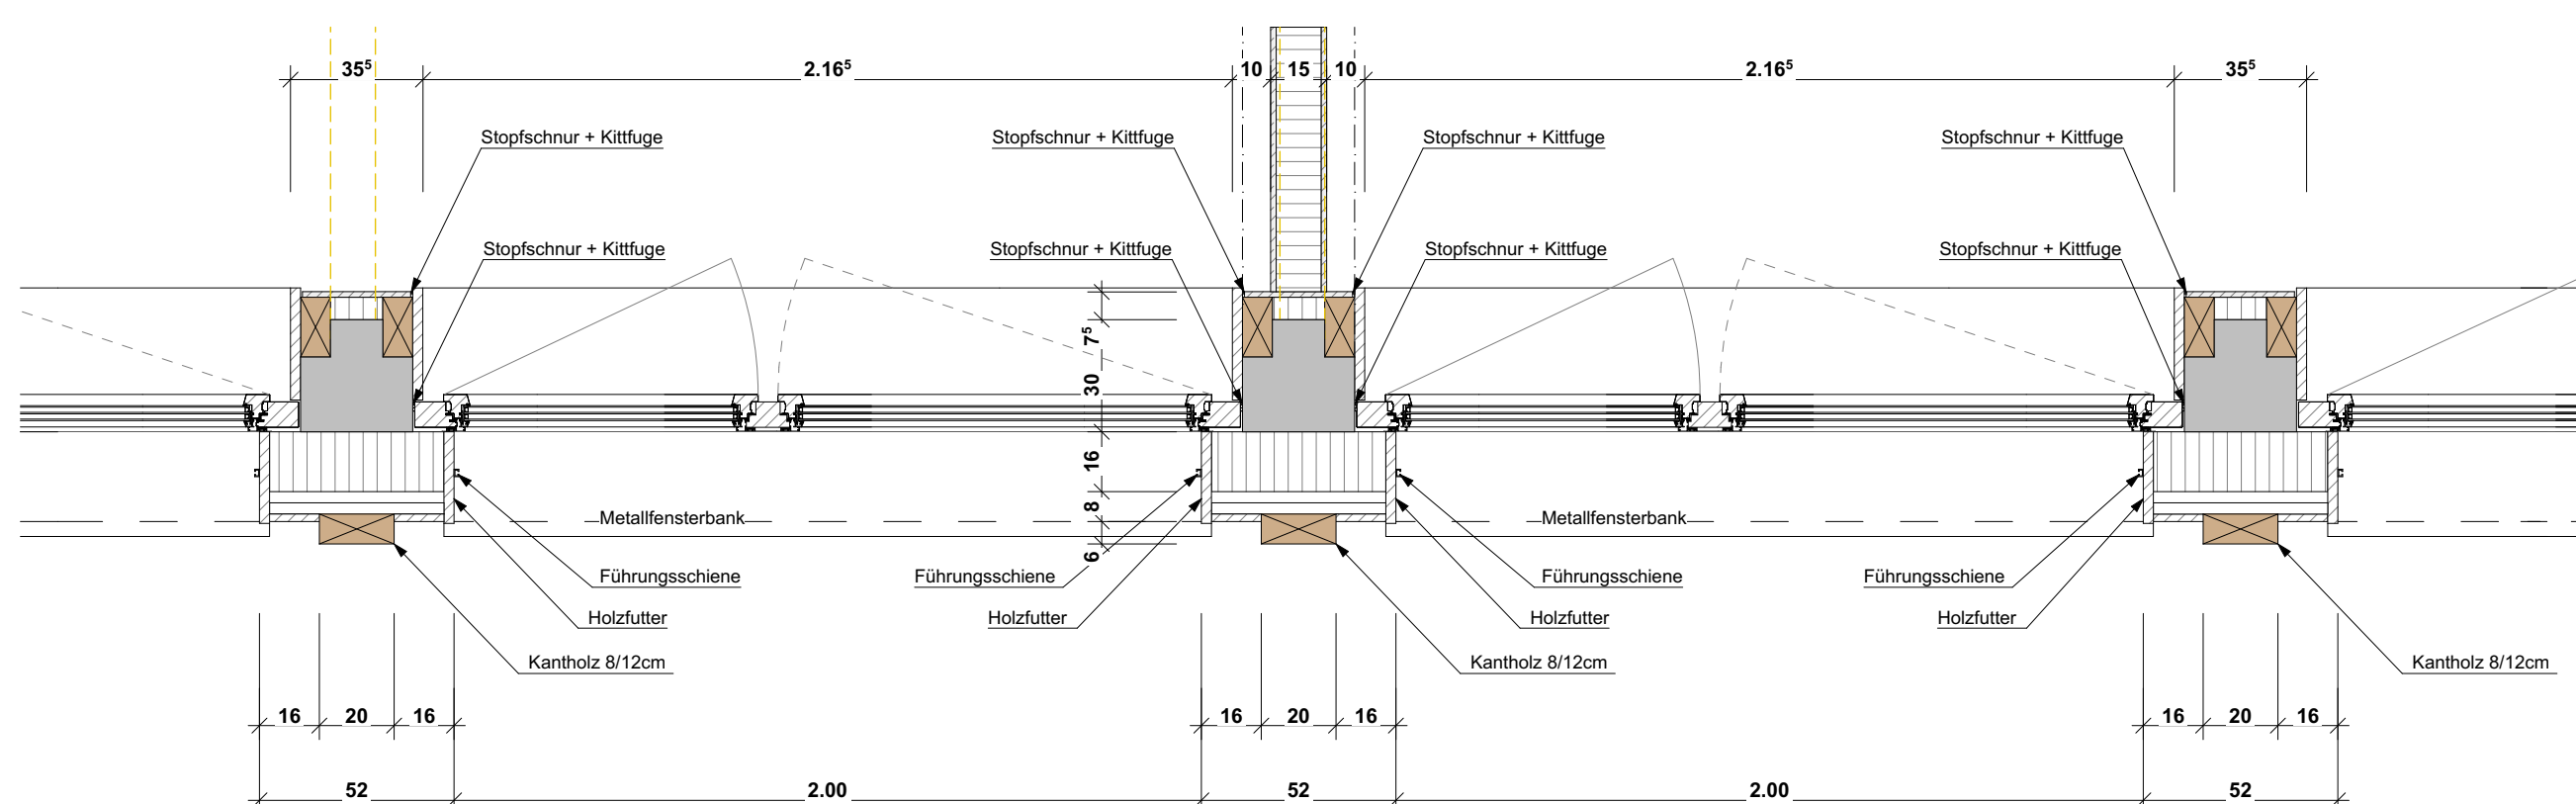

Grundriss Erdgeschoss