




- Legende Sanitär**
- Unterverteilung Sanitär
  - Schmutzwasserleitungen
  - Regenwasserleitungen
  - Schmutzwasserleitungen Decke
  - Regenwasserleitungen Decke
  - Fallstrang
  - Warmwasserleitungen
  - Kaltwasserleitungen
- Legende Kanalisation**
- Sauberwasser
  - Schmutzabwasser
  - Regen-, Bachwasser
  - Swisscom
  - Elektrizitätswerk
- Legende Heizung**
- Bodenheizverteiler
  - Vorlauf Heizung
  - Rücklauf Heizung
  - Vorlauf Bodenheizung
  - Rücklauf Bodenheizung
- Legende Elektro**
- Verteilkasten Elektro
  - Elektroleitungen
- Legende Lüftung**
- Deckenventilator
  - Lüftungsteilung
- Legende Haustechnik**
- Steigzone Sanitär
  - Steigzone Heizung
  - Steigzone Elektro
  - Sanitär
  - Heizung
  - Elektro

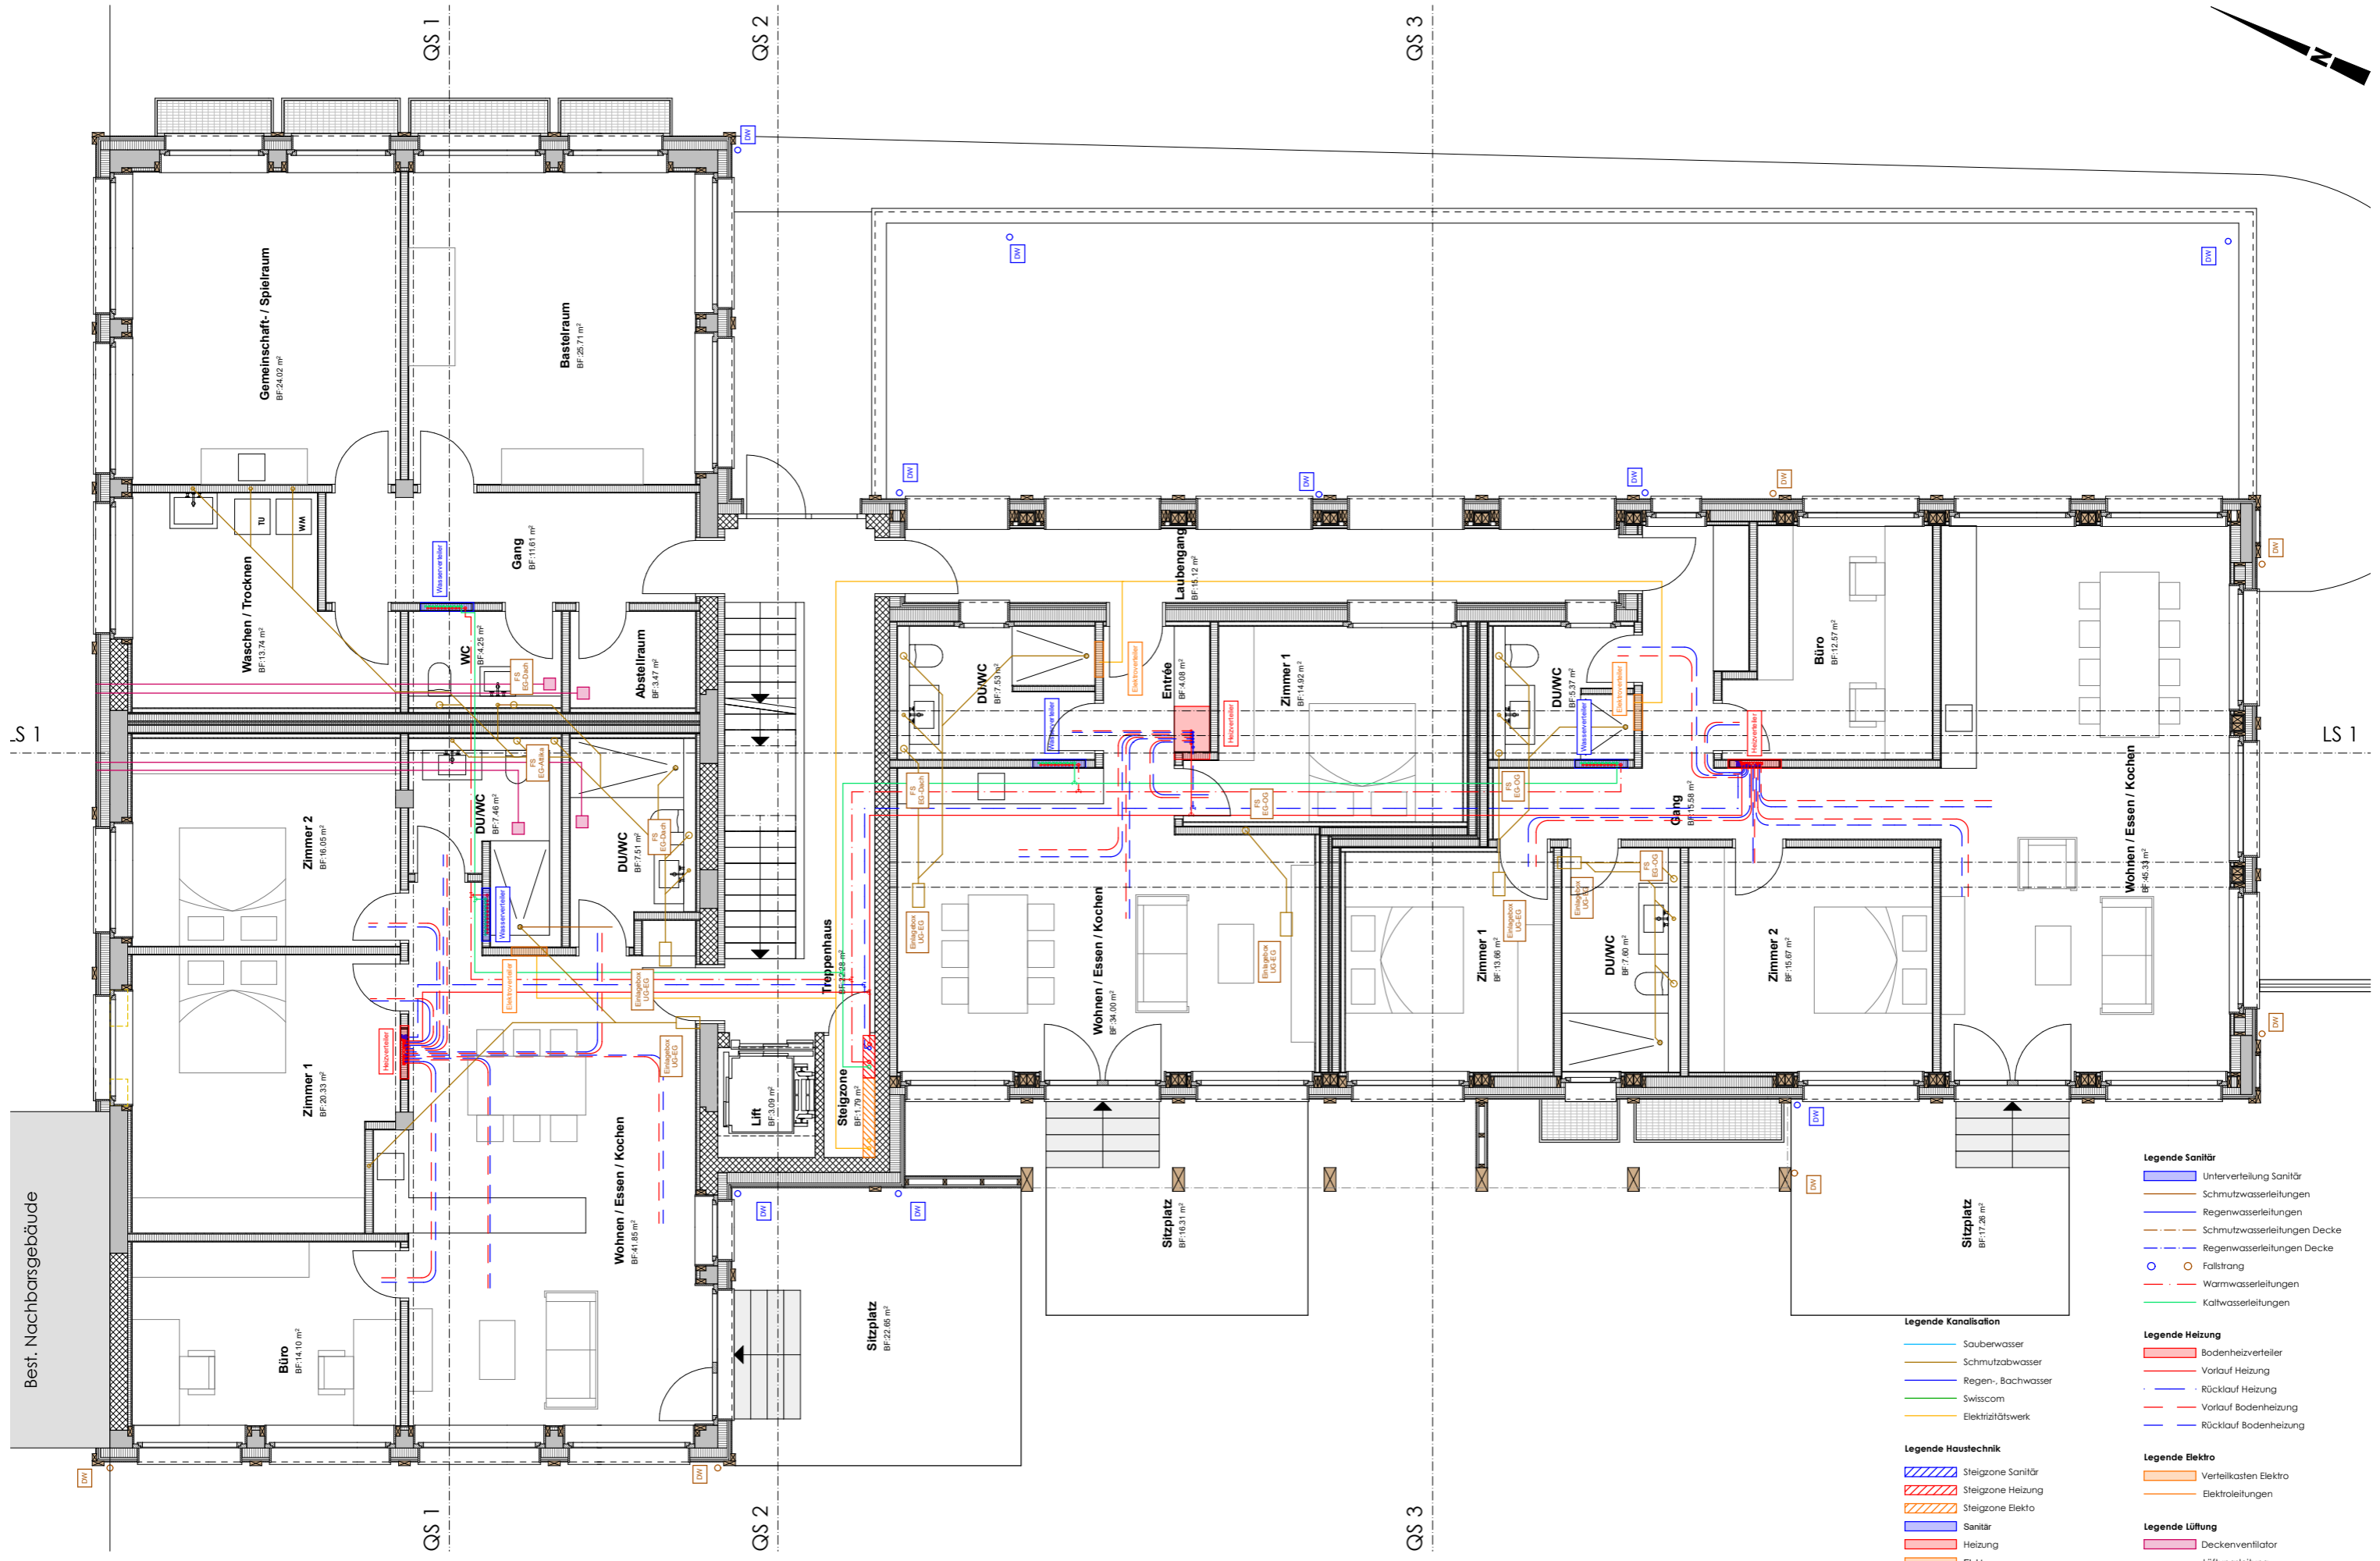


- Legende Sanitär**
- Unterverteilung Sanitär
  - Schmutzwasserleitungen
  - Regenwasserleitungen
  - Schmutzwasserleitungen Decke
  - Regenwasserleitungen Decke
  - Fallstrang
  - Warmwasserleitungen
  - Kaltwasserleitungen
- Legende Heizung**
- Bodenheizverteiler
  - Vorlauf Heizung
  - Rücklauf Heizung
  - Vorlauf Bodenheizung
  - Rücklauf Bodenheizung
- Legende Elektro**
- Verteilkasten Elektro
  - Elektroleitungen
- Legende Lüftung**
- Deckenventilator
  - Lüftungsteilung
- Legende Kanalisation**
- Sauberwasser
  - Schmutzabwasser
  - Regen-, Bachwasser
  - Swisscom
  - Elektrizitätswerk
- Legende Haustechnik**
- ▨ Steigzone Sanitär
  - ▨ Steigzone Heizung
  - ▨ Steigzone Elektro
  - ▨ Sanitär
  - ▨ Heizung
  - ▨ Elektro

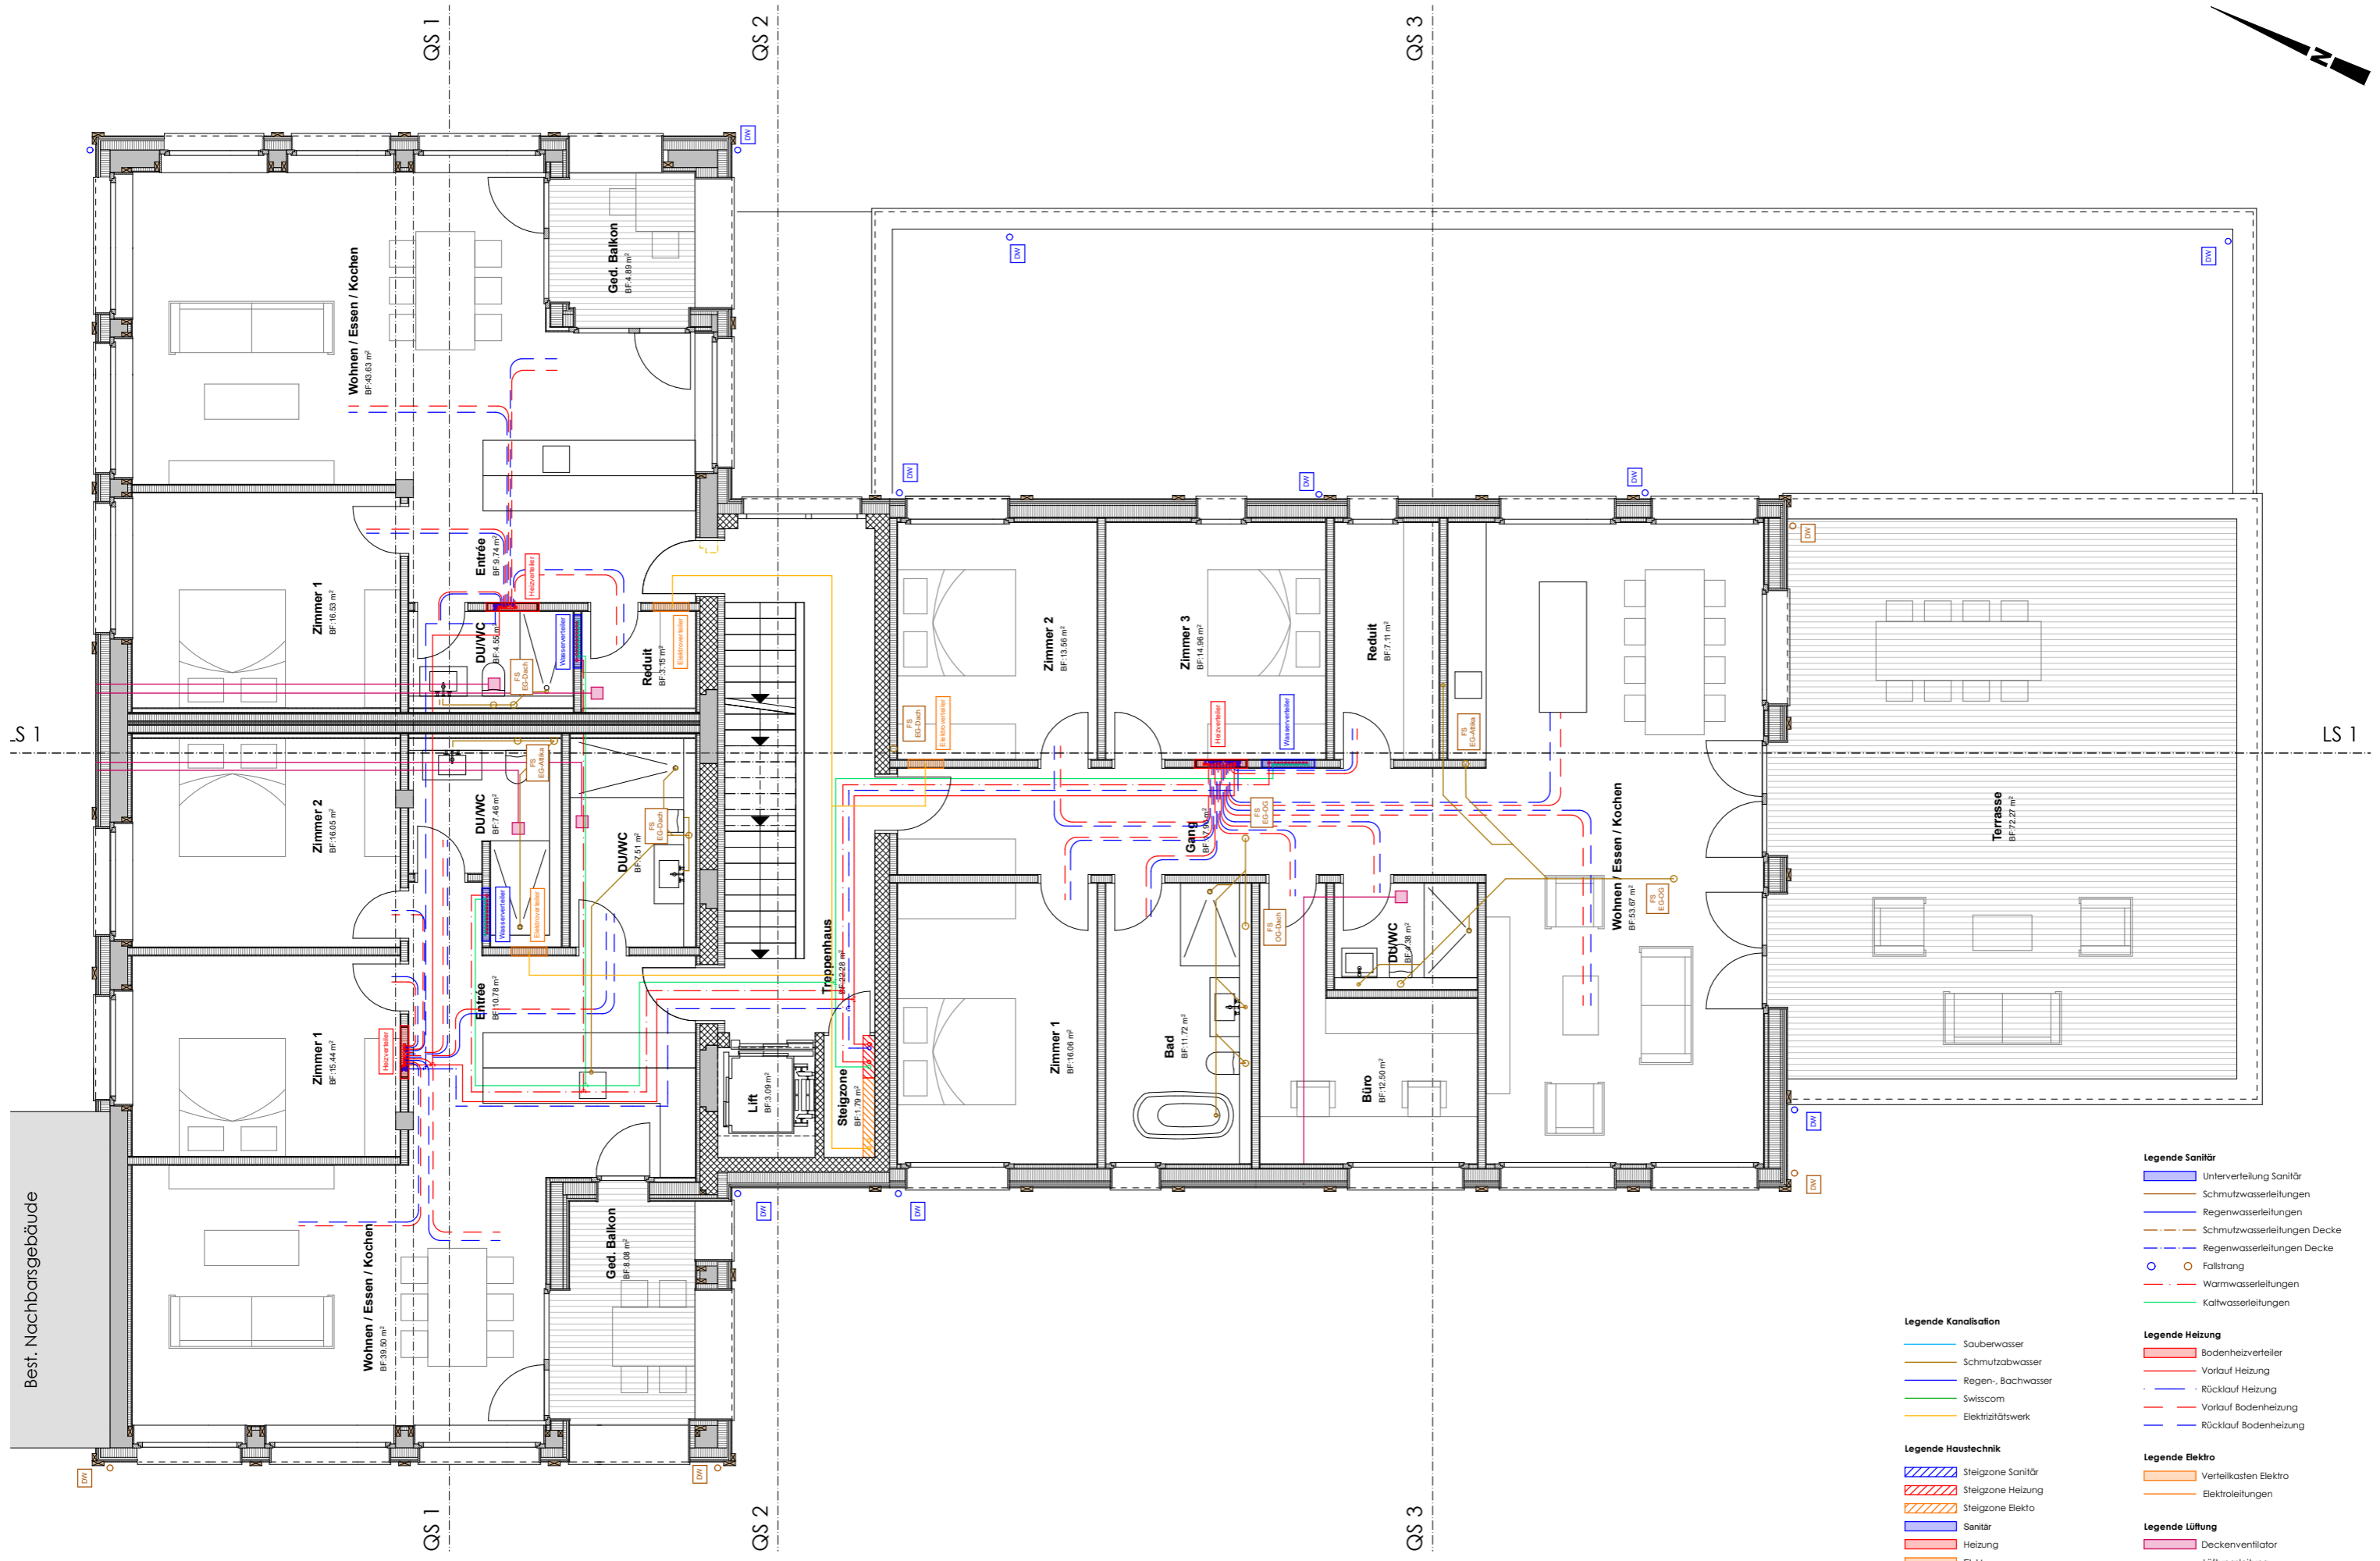

- Legende Sanitär**
- Unterverteilung Sanitär
  - Schmutzwasserleitungen
  - Regenwasserleitungen
  - Schmutzwasserleitungen Decke
  - Regenwasserleitungen Decke
  - Fallstrang
  - Warmwasserleitungen
  - Kaltwasserleitungen
- Legende Kanalisation**
- Sauberwasser
  - Schmutzabwasser
  - Regen-, Bachwasser
  - Swisscom
  - Elektrizitätswerk
- Legende Heizung**
- Bodenheizverteiler
  - Vorlauf Heizung
  - Rücklauf Heizung
  - Vorlauf Bodenheizung
  - Rücklauf Bodenheizung
- Legende Haustechnik**
- ▨ Steigzone Sanitär
  - ▨ Steigzone Heizung
  - ▨ Steigzone Elektro
  - ▭ Sanitär
  - ▭ Heizung
  - ▭ Elektro
- Legende Elektro**
- ▭ Verteilkasten Elektro
  - Elektroleitungen
- Legende Lüftung**
- ▭ Deckenventilator
  - Lüftungsteilung

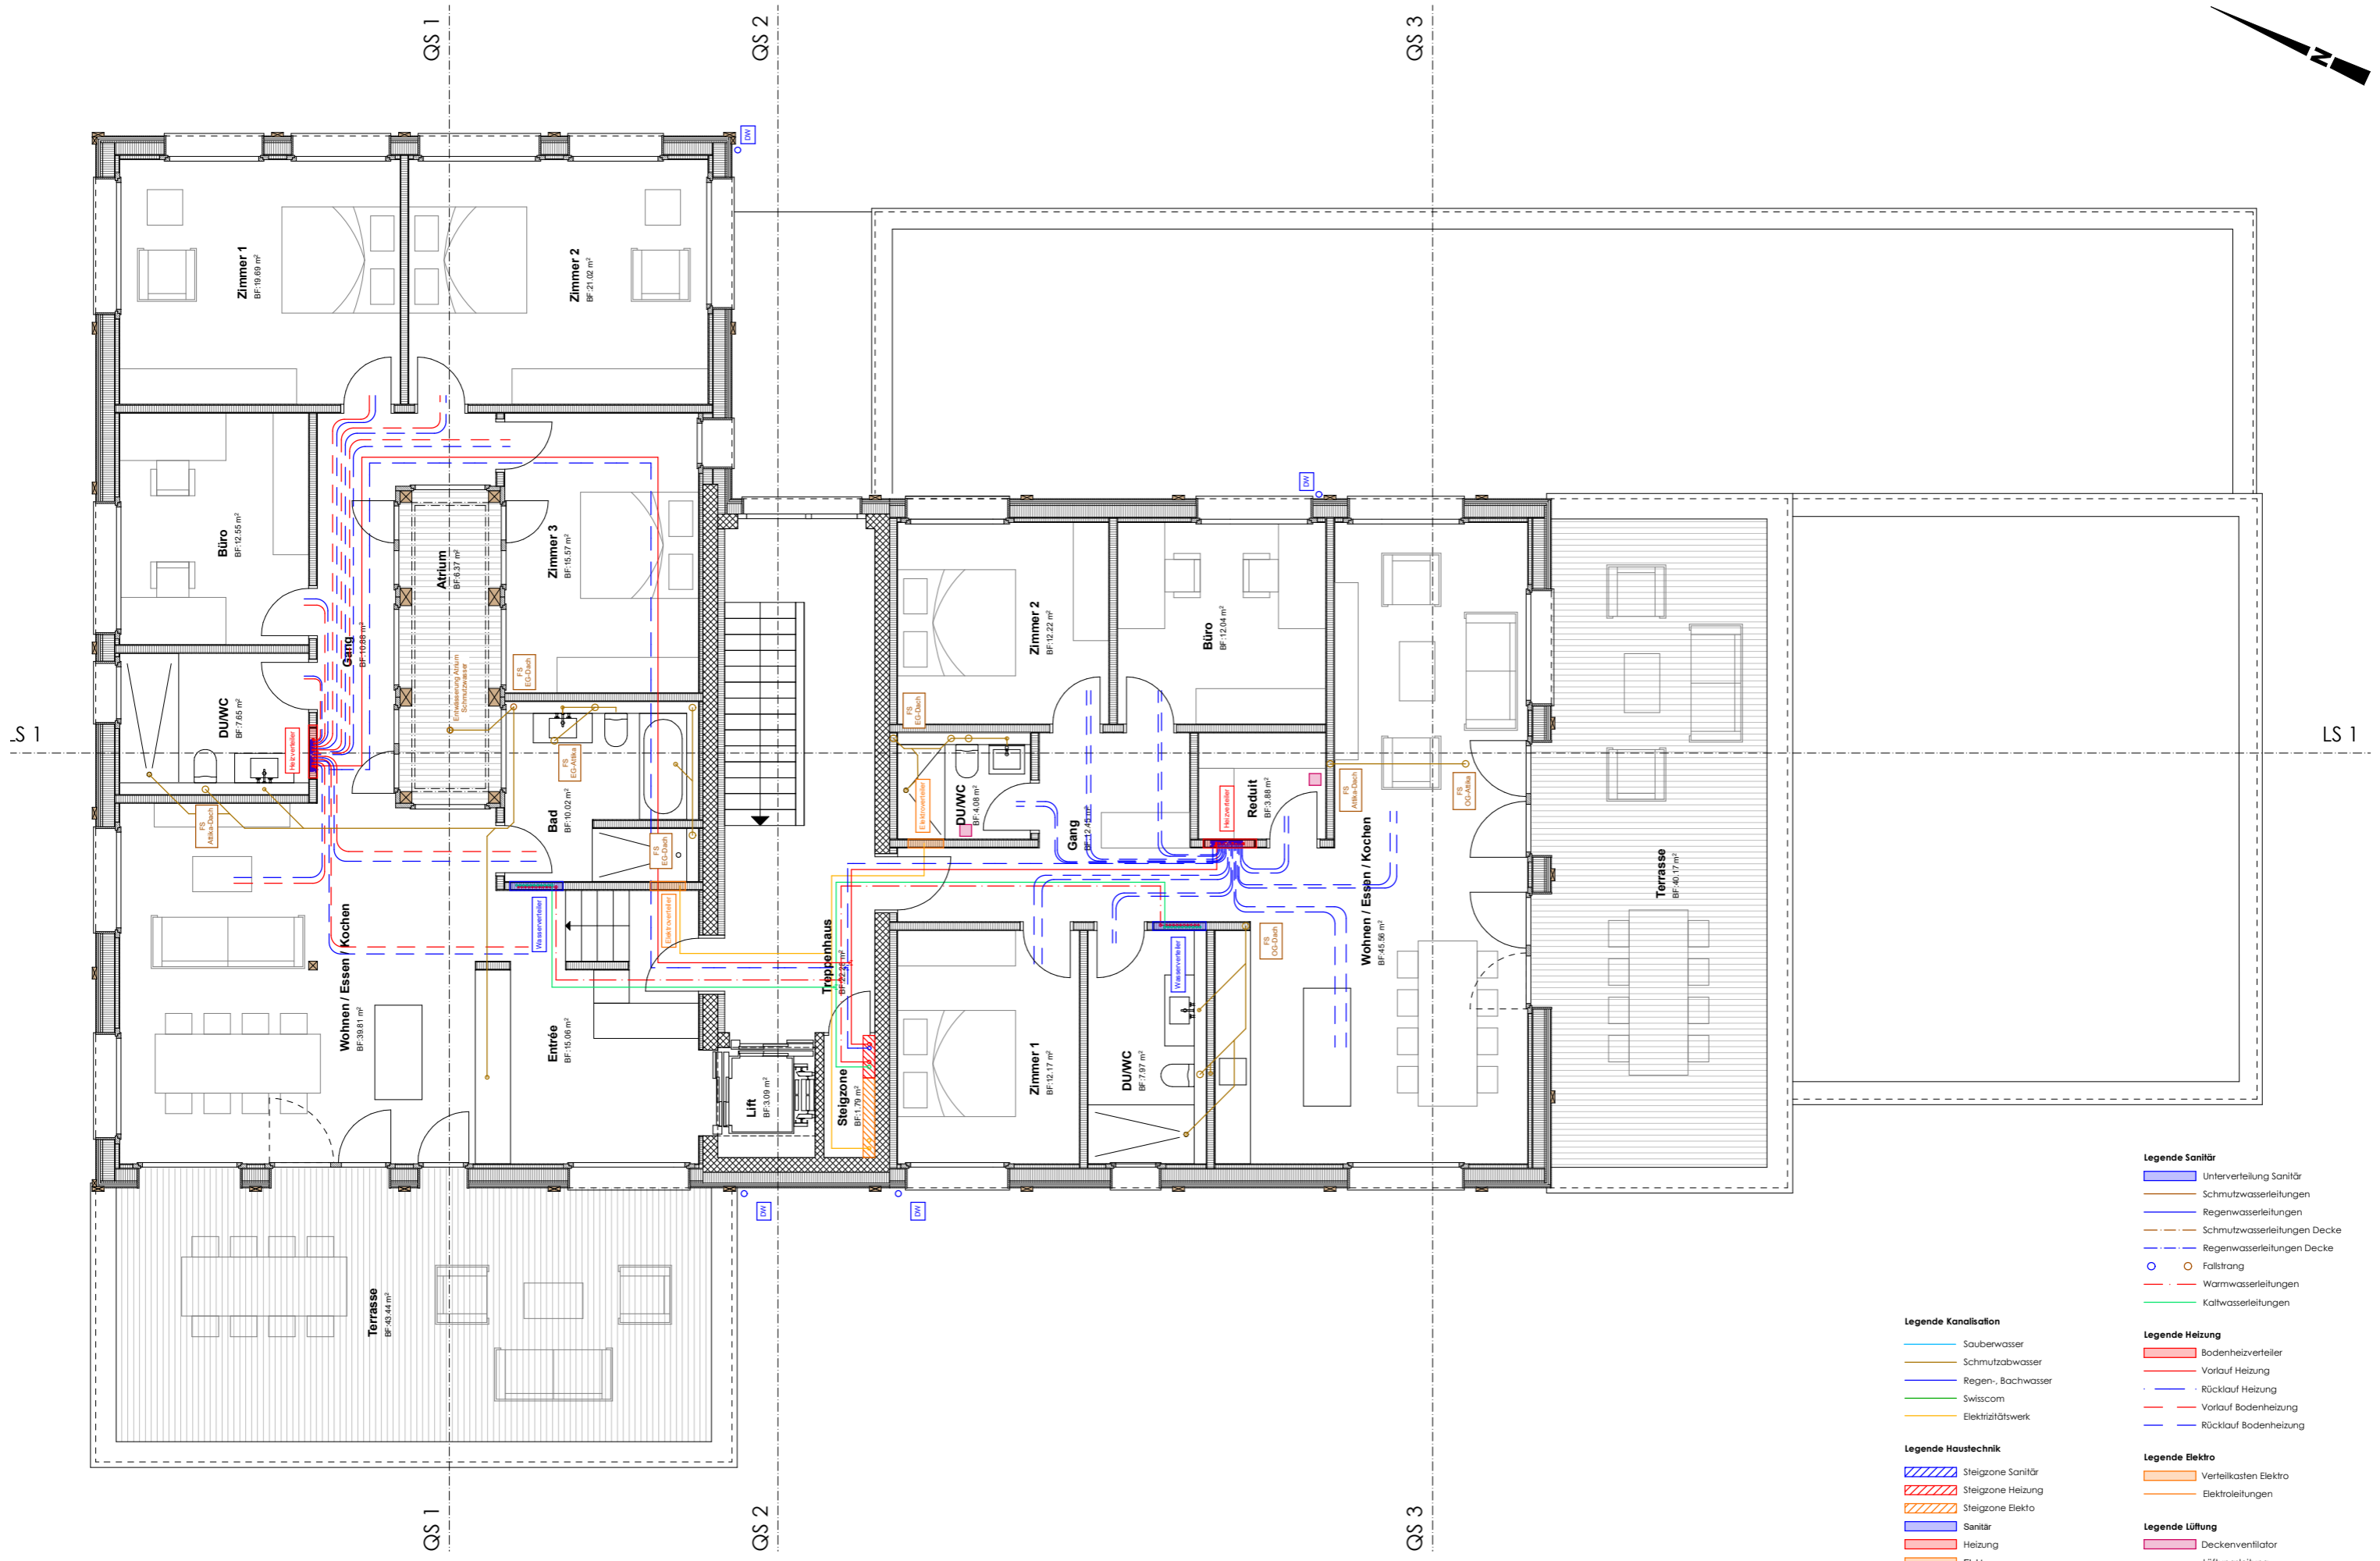

- Legende Sanitär**
- Unterverteilung Sanitär
  - Schmutzwasserleitungen
  - Regenwasserleitungen
  - Schmutzwasserleitungen Decke
  - Regenwasserleitungen Decke
  - ○ Fallstrang
  - Warmwasserleitungen
  - Kaltwasserleitungen
- Legende Kanalisation**
- Sauberwasser
  - Schmutzabwasser
  - Regen-, Bachwasser
  - Swisscom
  - Elektrizitätswerk
- Legende Heizung**
- Bodenheizverteiler
  - Vorlauf Heizung
  - Rücklauf Heizung
  - Vorlauf Bodenheizung
  - Rücklauf Bodenheizung
- Legende Haustechnik**
- ▨ Steigzone Sanitär
  - ▨ Steigzone Heizung
  - ▨ Steigzone Elektro
- Legende Elektro**
- Verteilkasten Elektro
  - Elektroleitungen
- Legende Lüftung**
- Deckenventilator
  - Lüftungsteilung

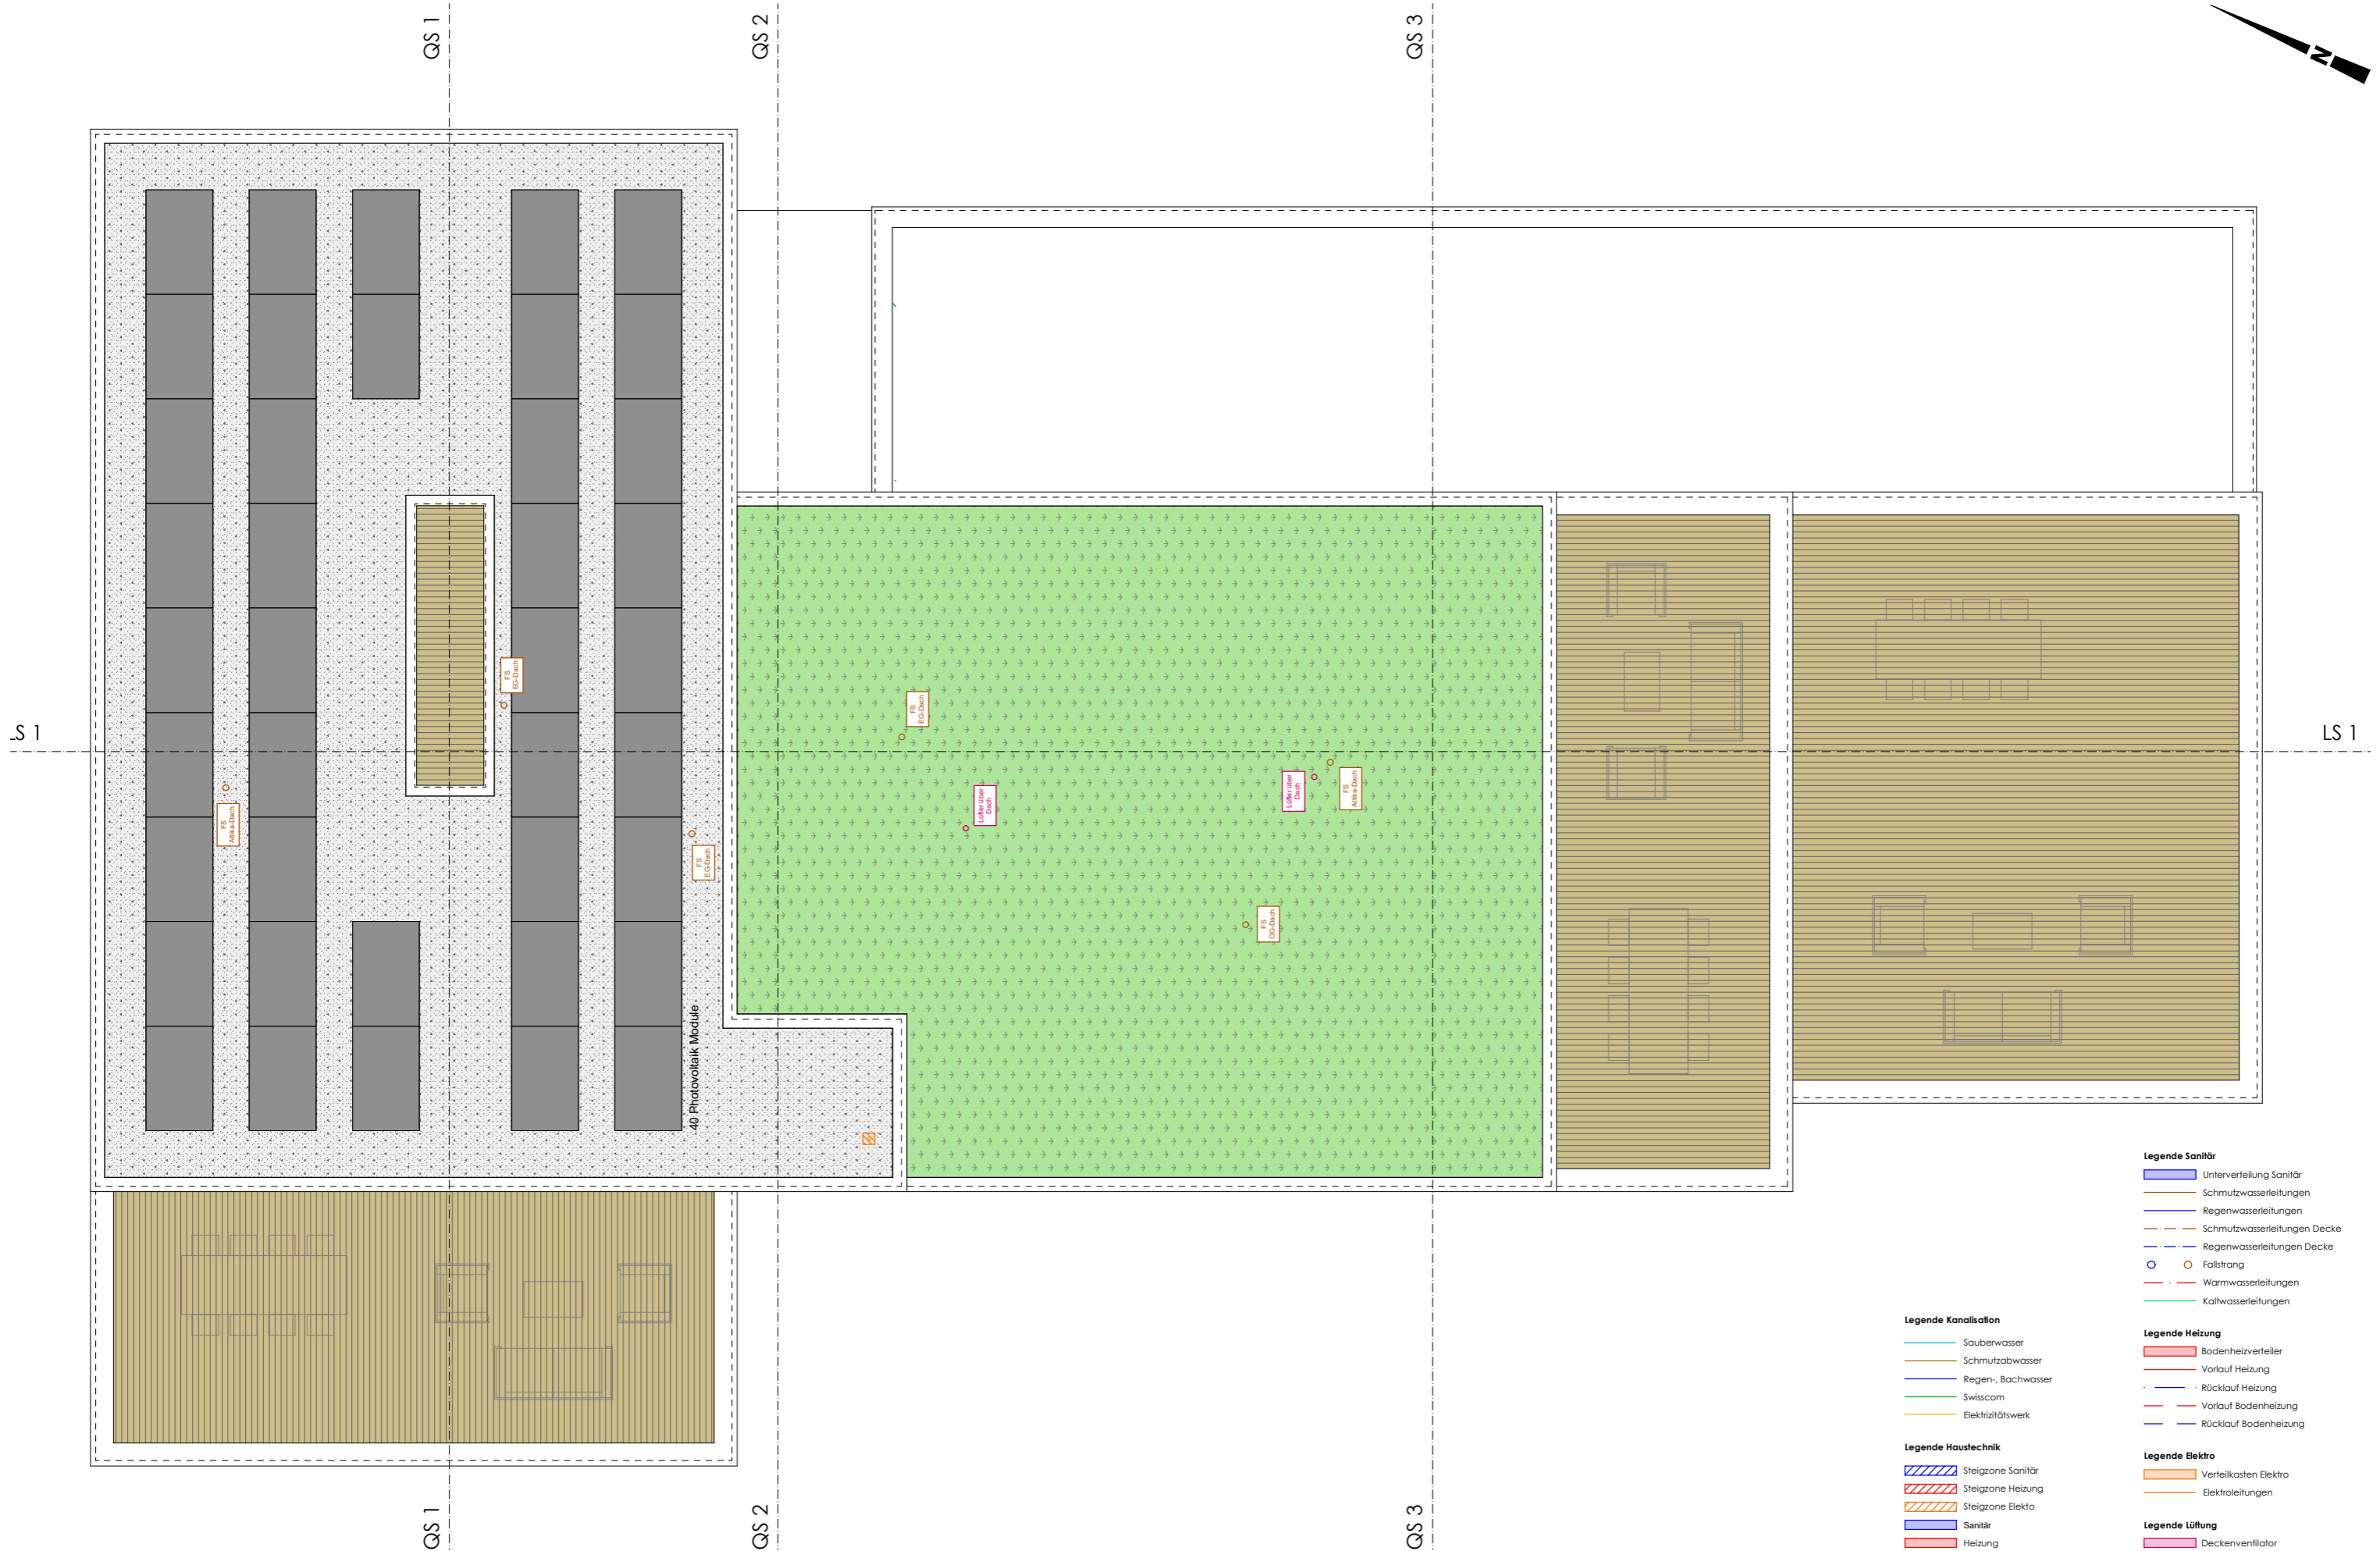

- Legende Sanitär**
- Unterverteilung Sanitär
  - Schmutzwasserleitungen
  - Regenwasserleitungen
  - Schmutzwasserleitungen Decke
  - Regenwasserleitungen Decke
  - Fallstrang
  - Warmwasserleitungen
  - Kaltwasserleitungen

- Legende Kanalisation**
- Sauberwasser
  - Schmutzabwasser
  - Regen-, Bachwasser
  - Swisscom
  - Elektrizitätswerk

- Legende Heizung**
- Bodenheizverteiler
  - Vorlauf Heizung
  - Rücklauf Heizung
  - Vorlauf Bodenheizung
  - Rücklauf Bodenheizung

- Legende Haustechnik**
- Steigzone Sanitär
  - Steigzone Heizung
  - Steigzone Elektro
  - Sanitär
  - Heizung
  - Elektro

- Legende Elektro**
- Verteilkasten Elektro
  - Elektroleitungen

- Legende Lüftung**
- Deckenventilator
  - Lüftungsteilung