




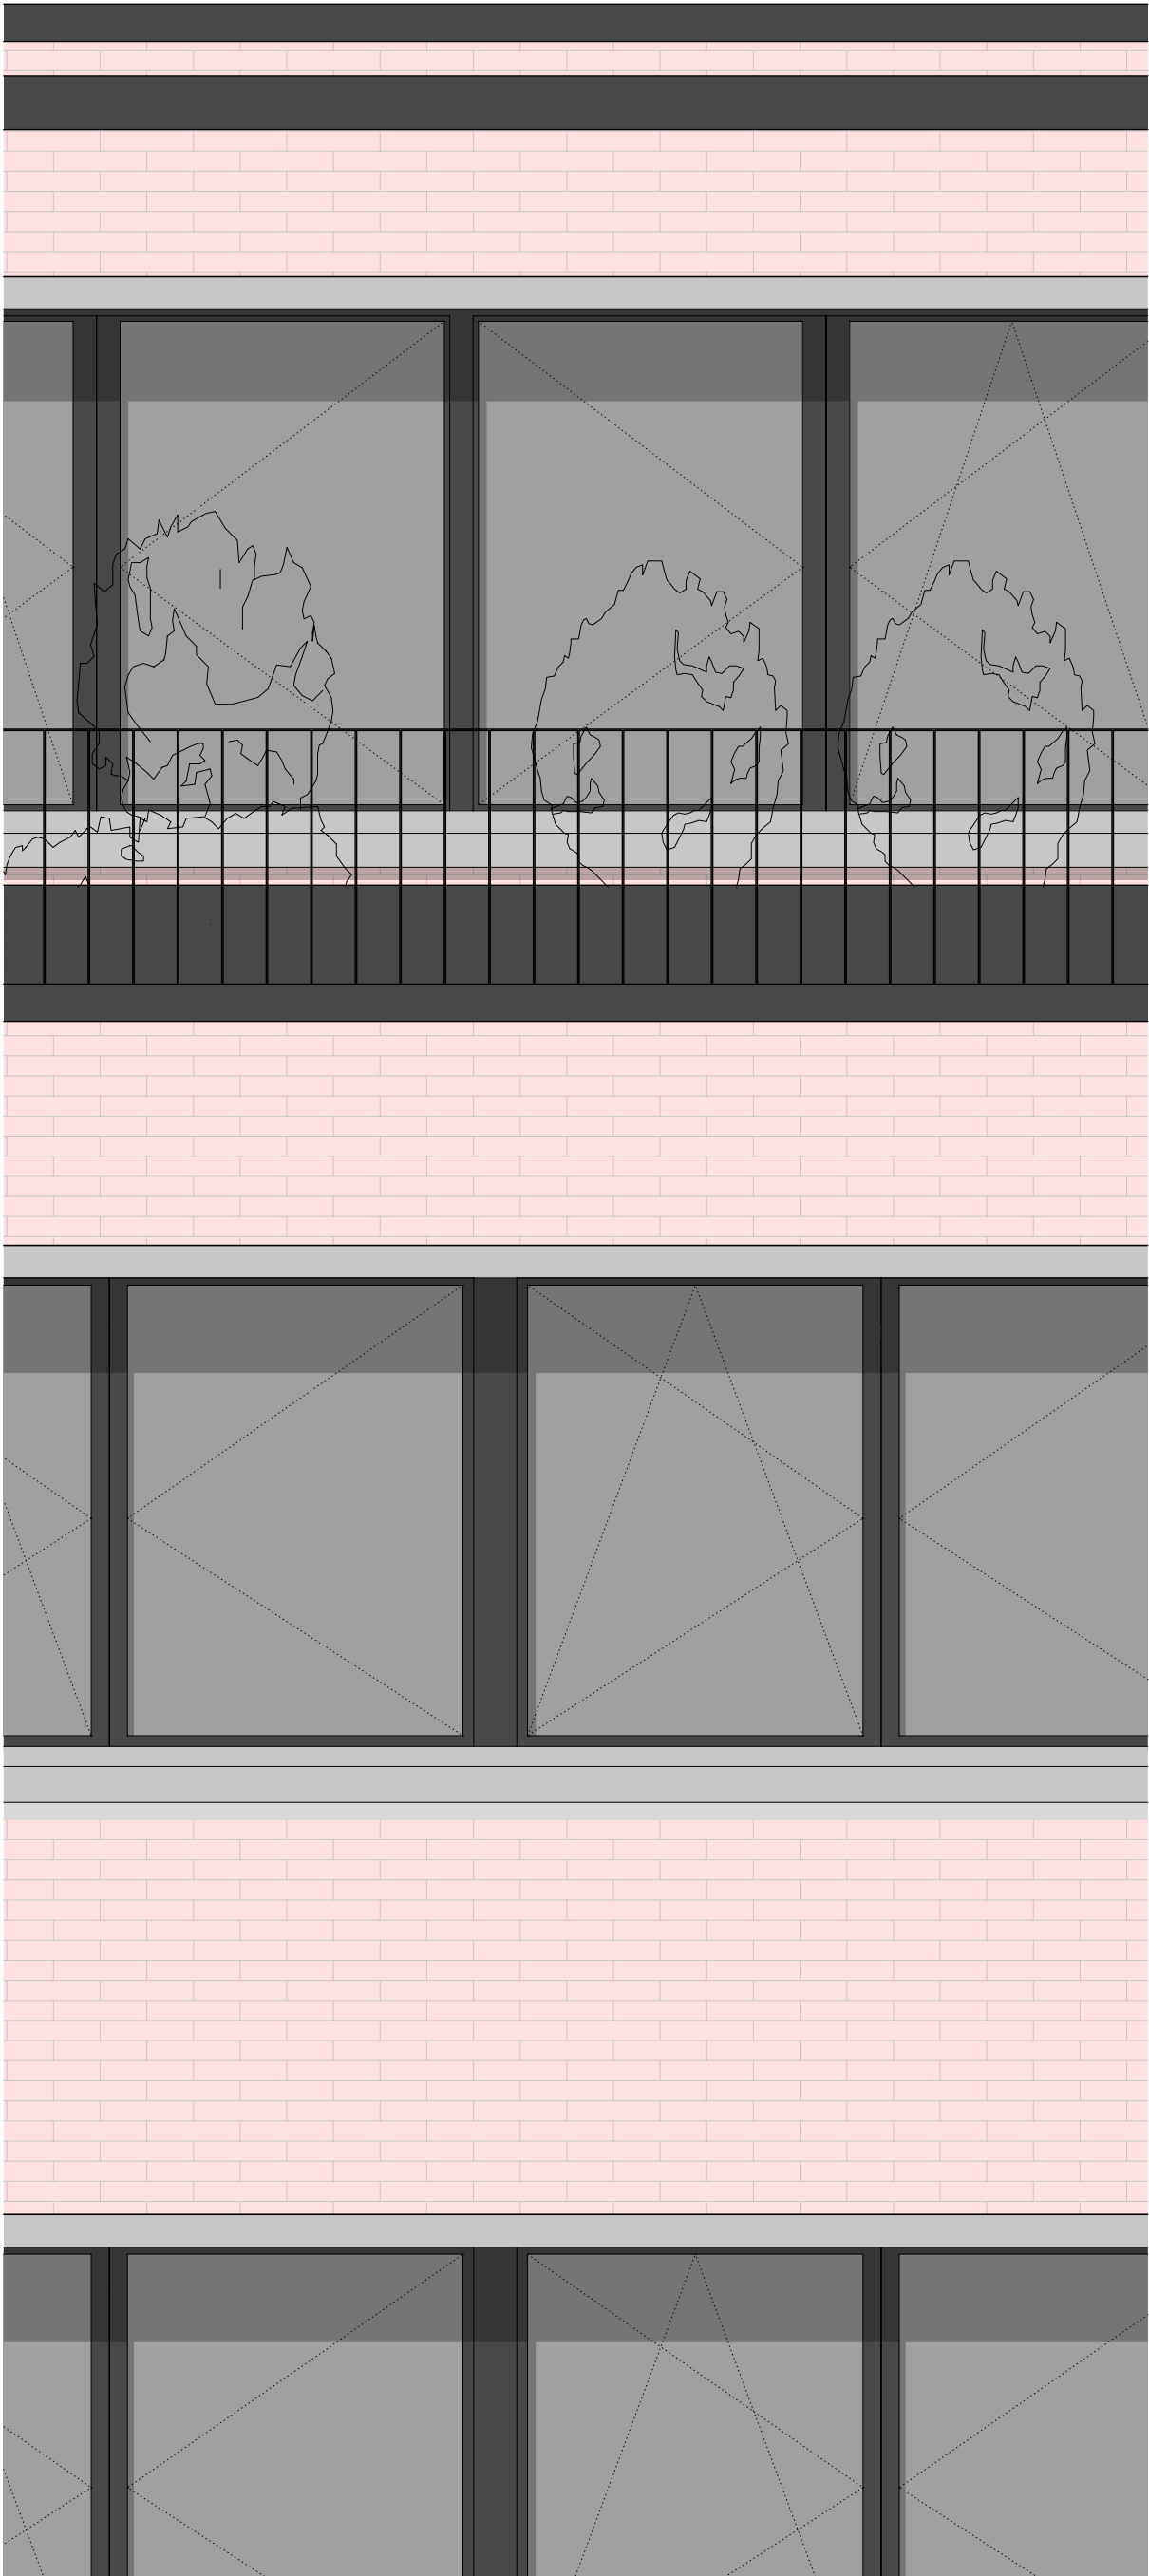

Ansicht Fassade

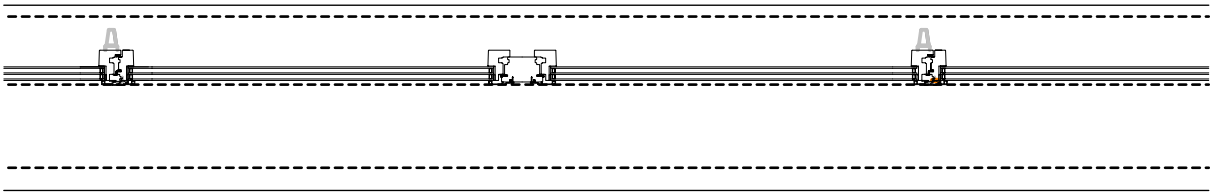

Grundriss 5. Obergeschoss

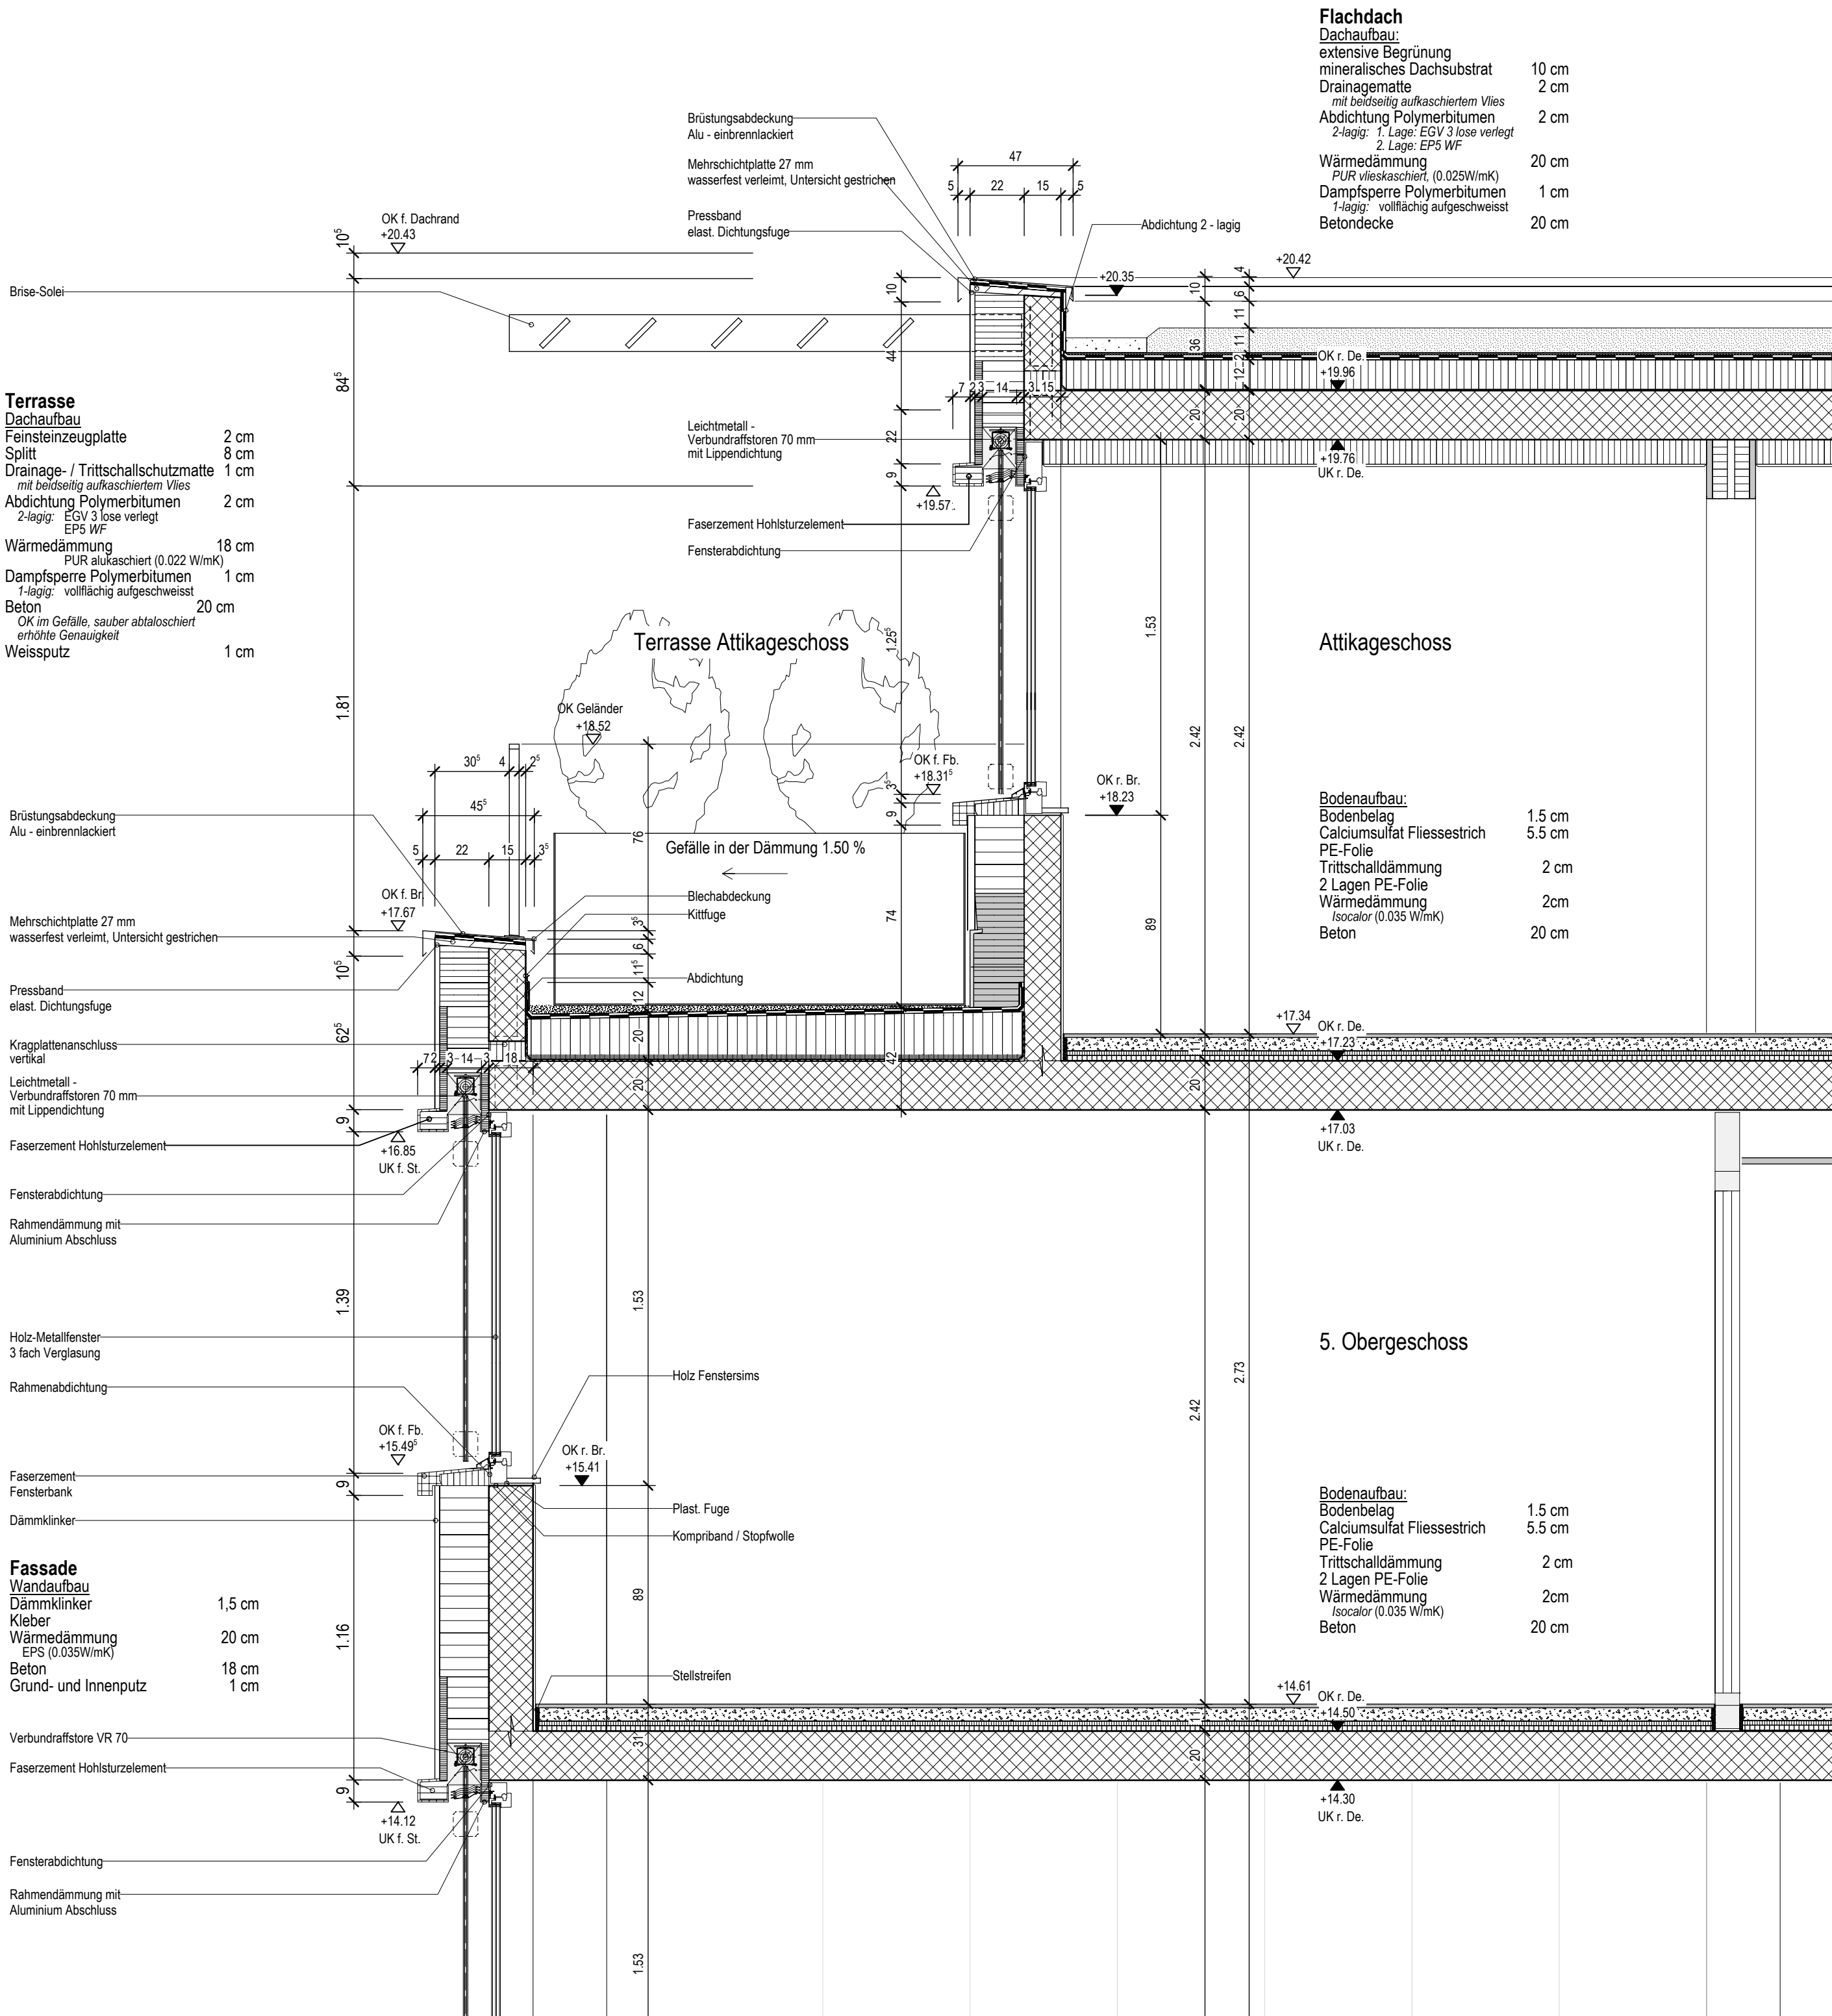

Fassadenschnitt