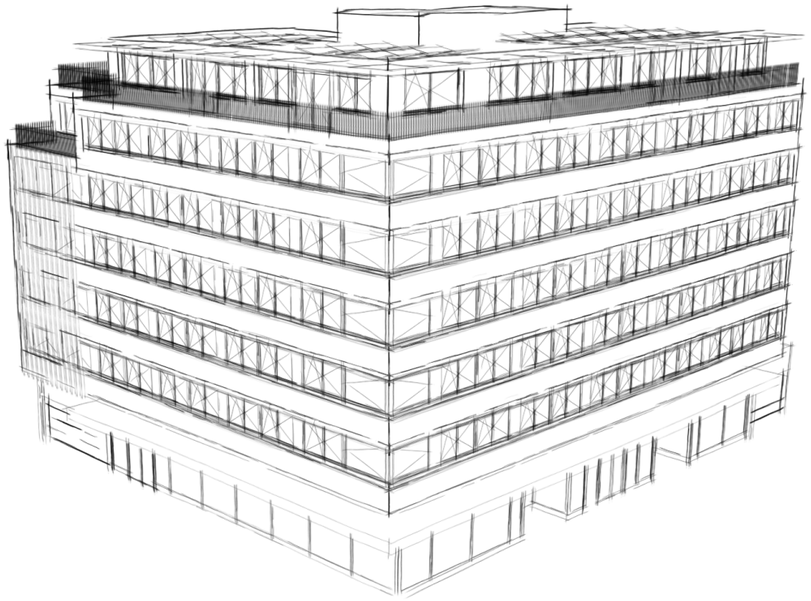

ENTWURF

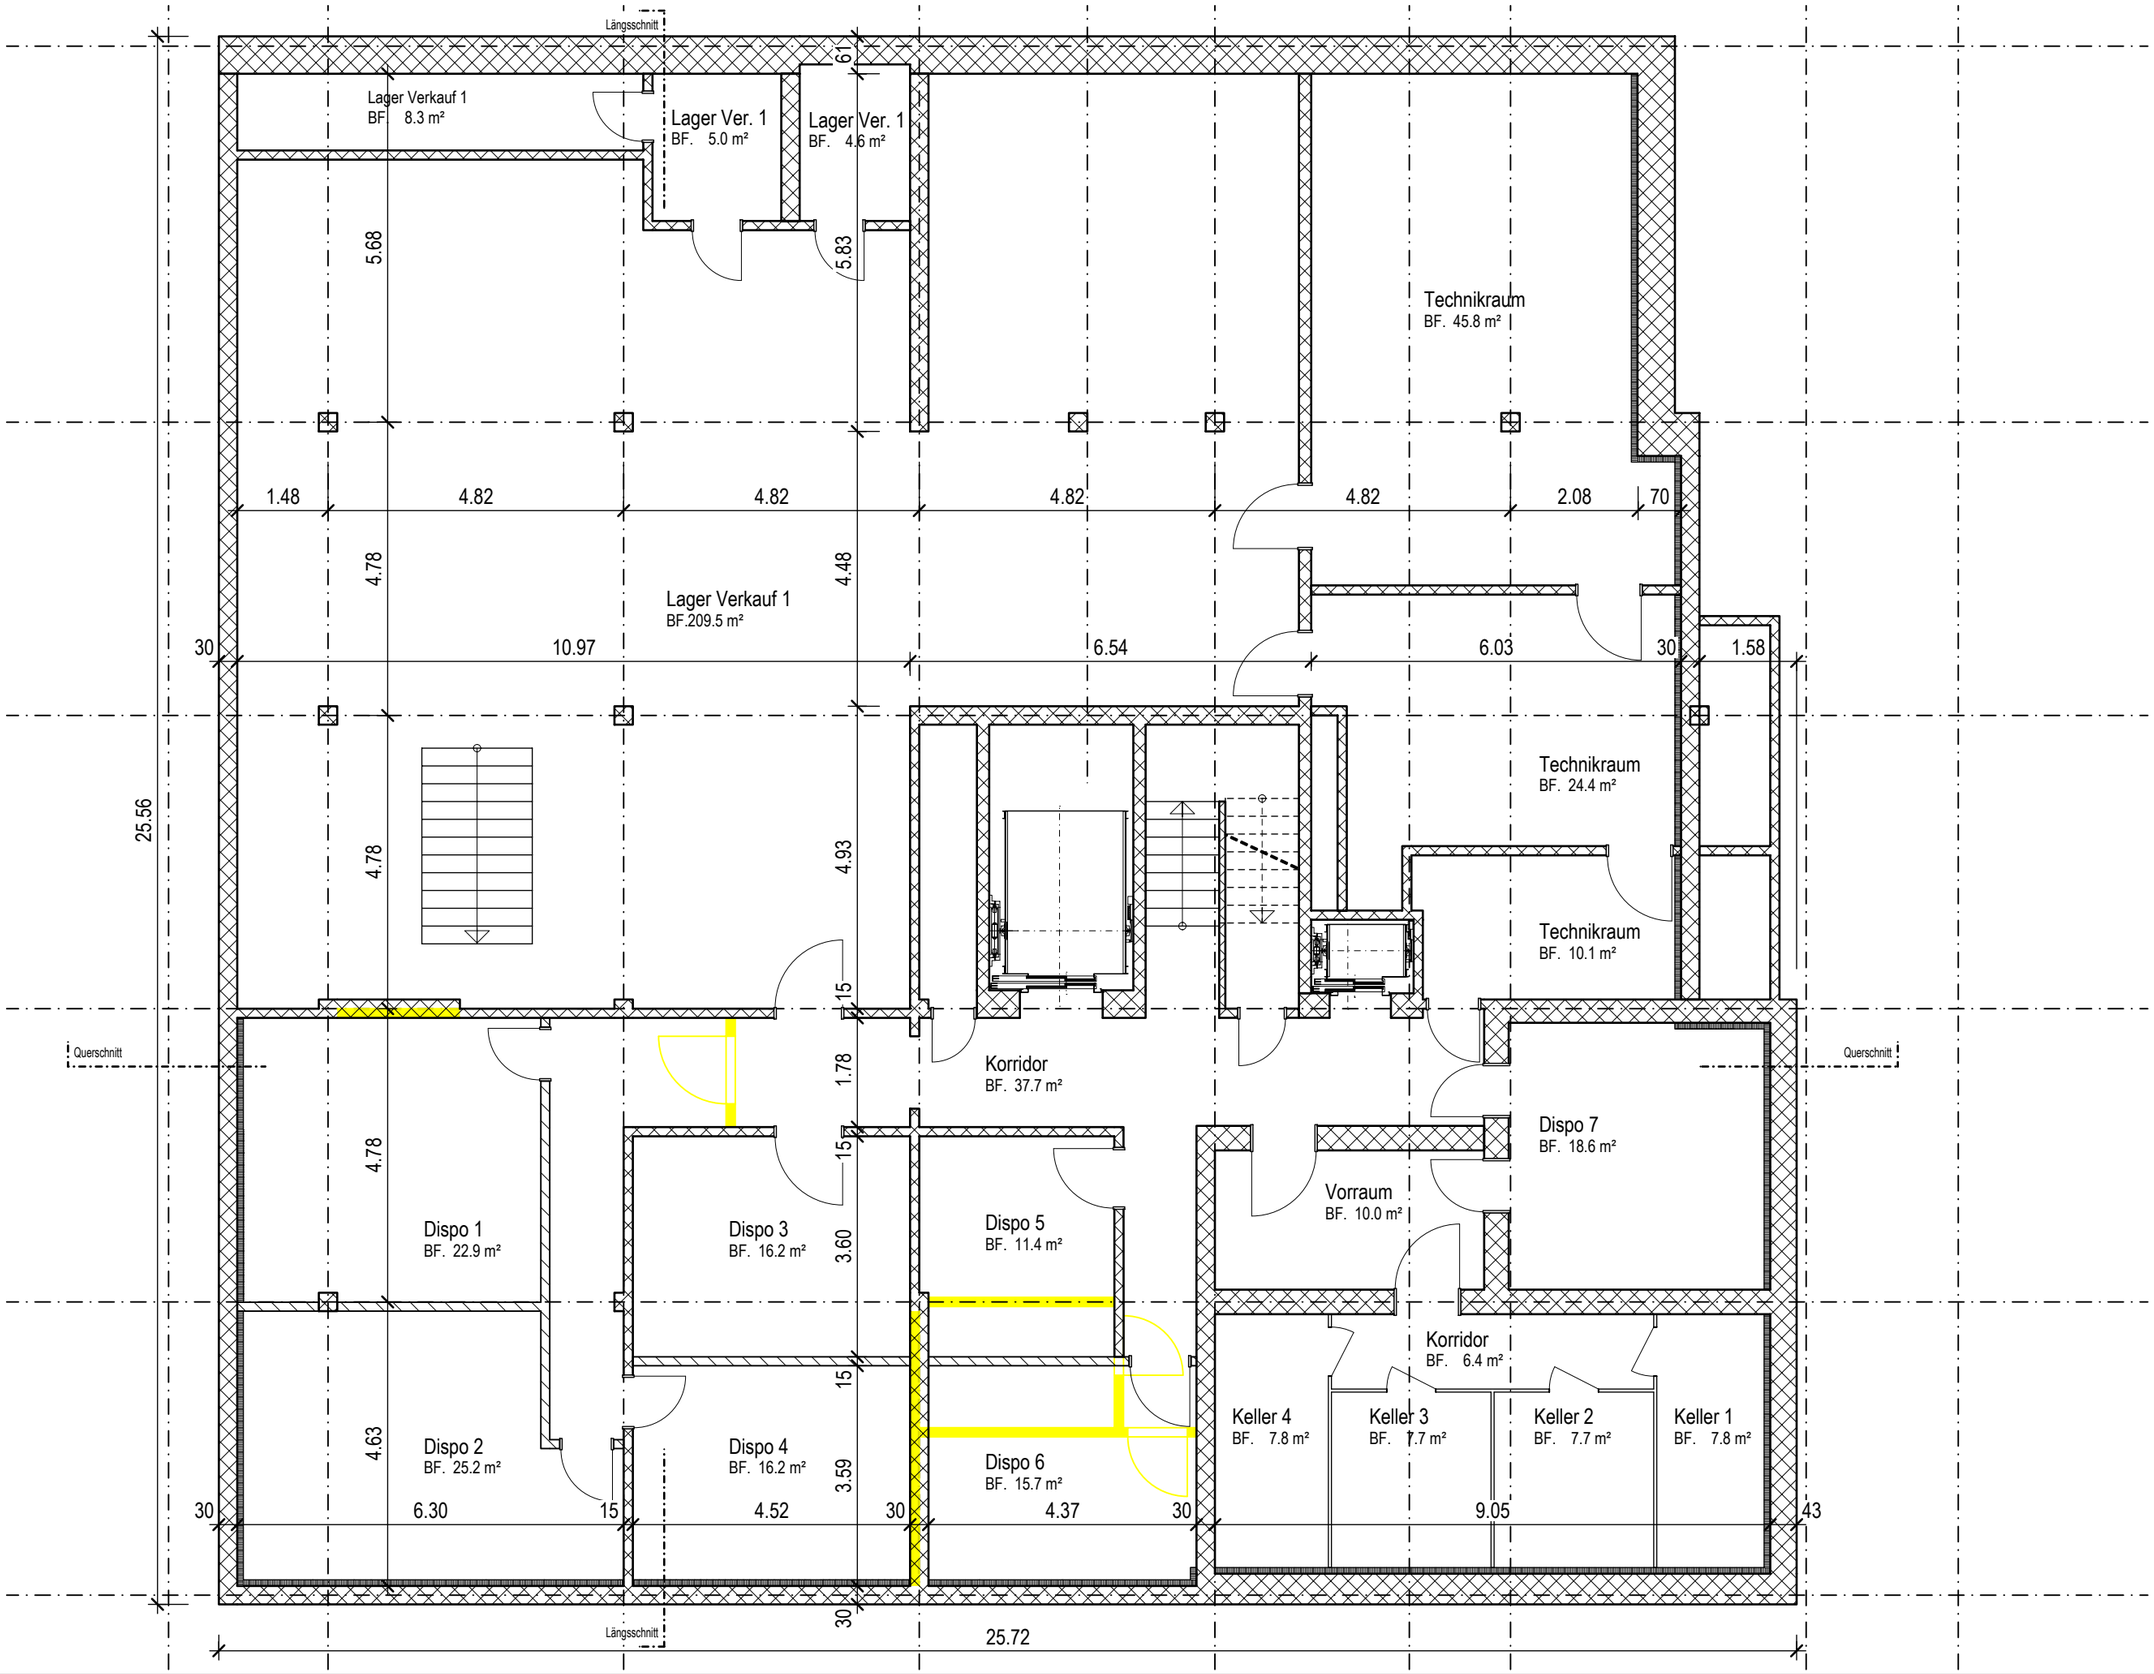

DIPLOMARBEIT 2020
OLIVER MICHEL

ENTWURF

0 1 2 3 m

UNTERGESCHOSS
1:100

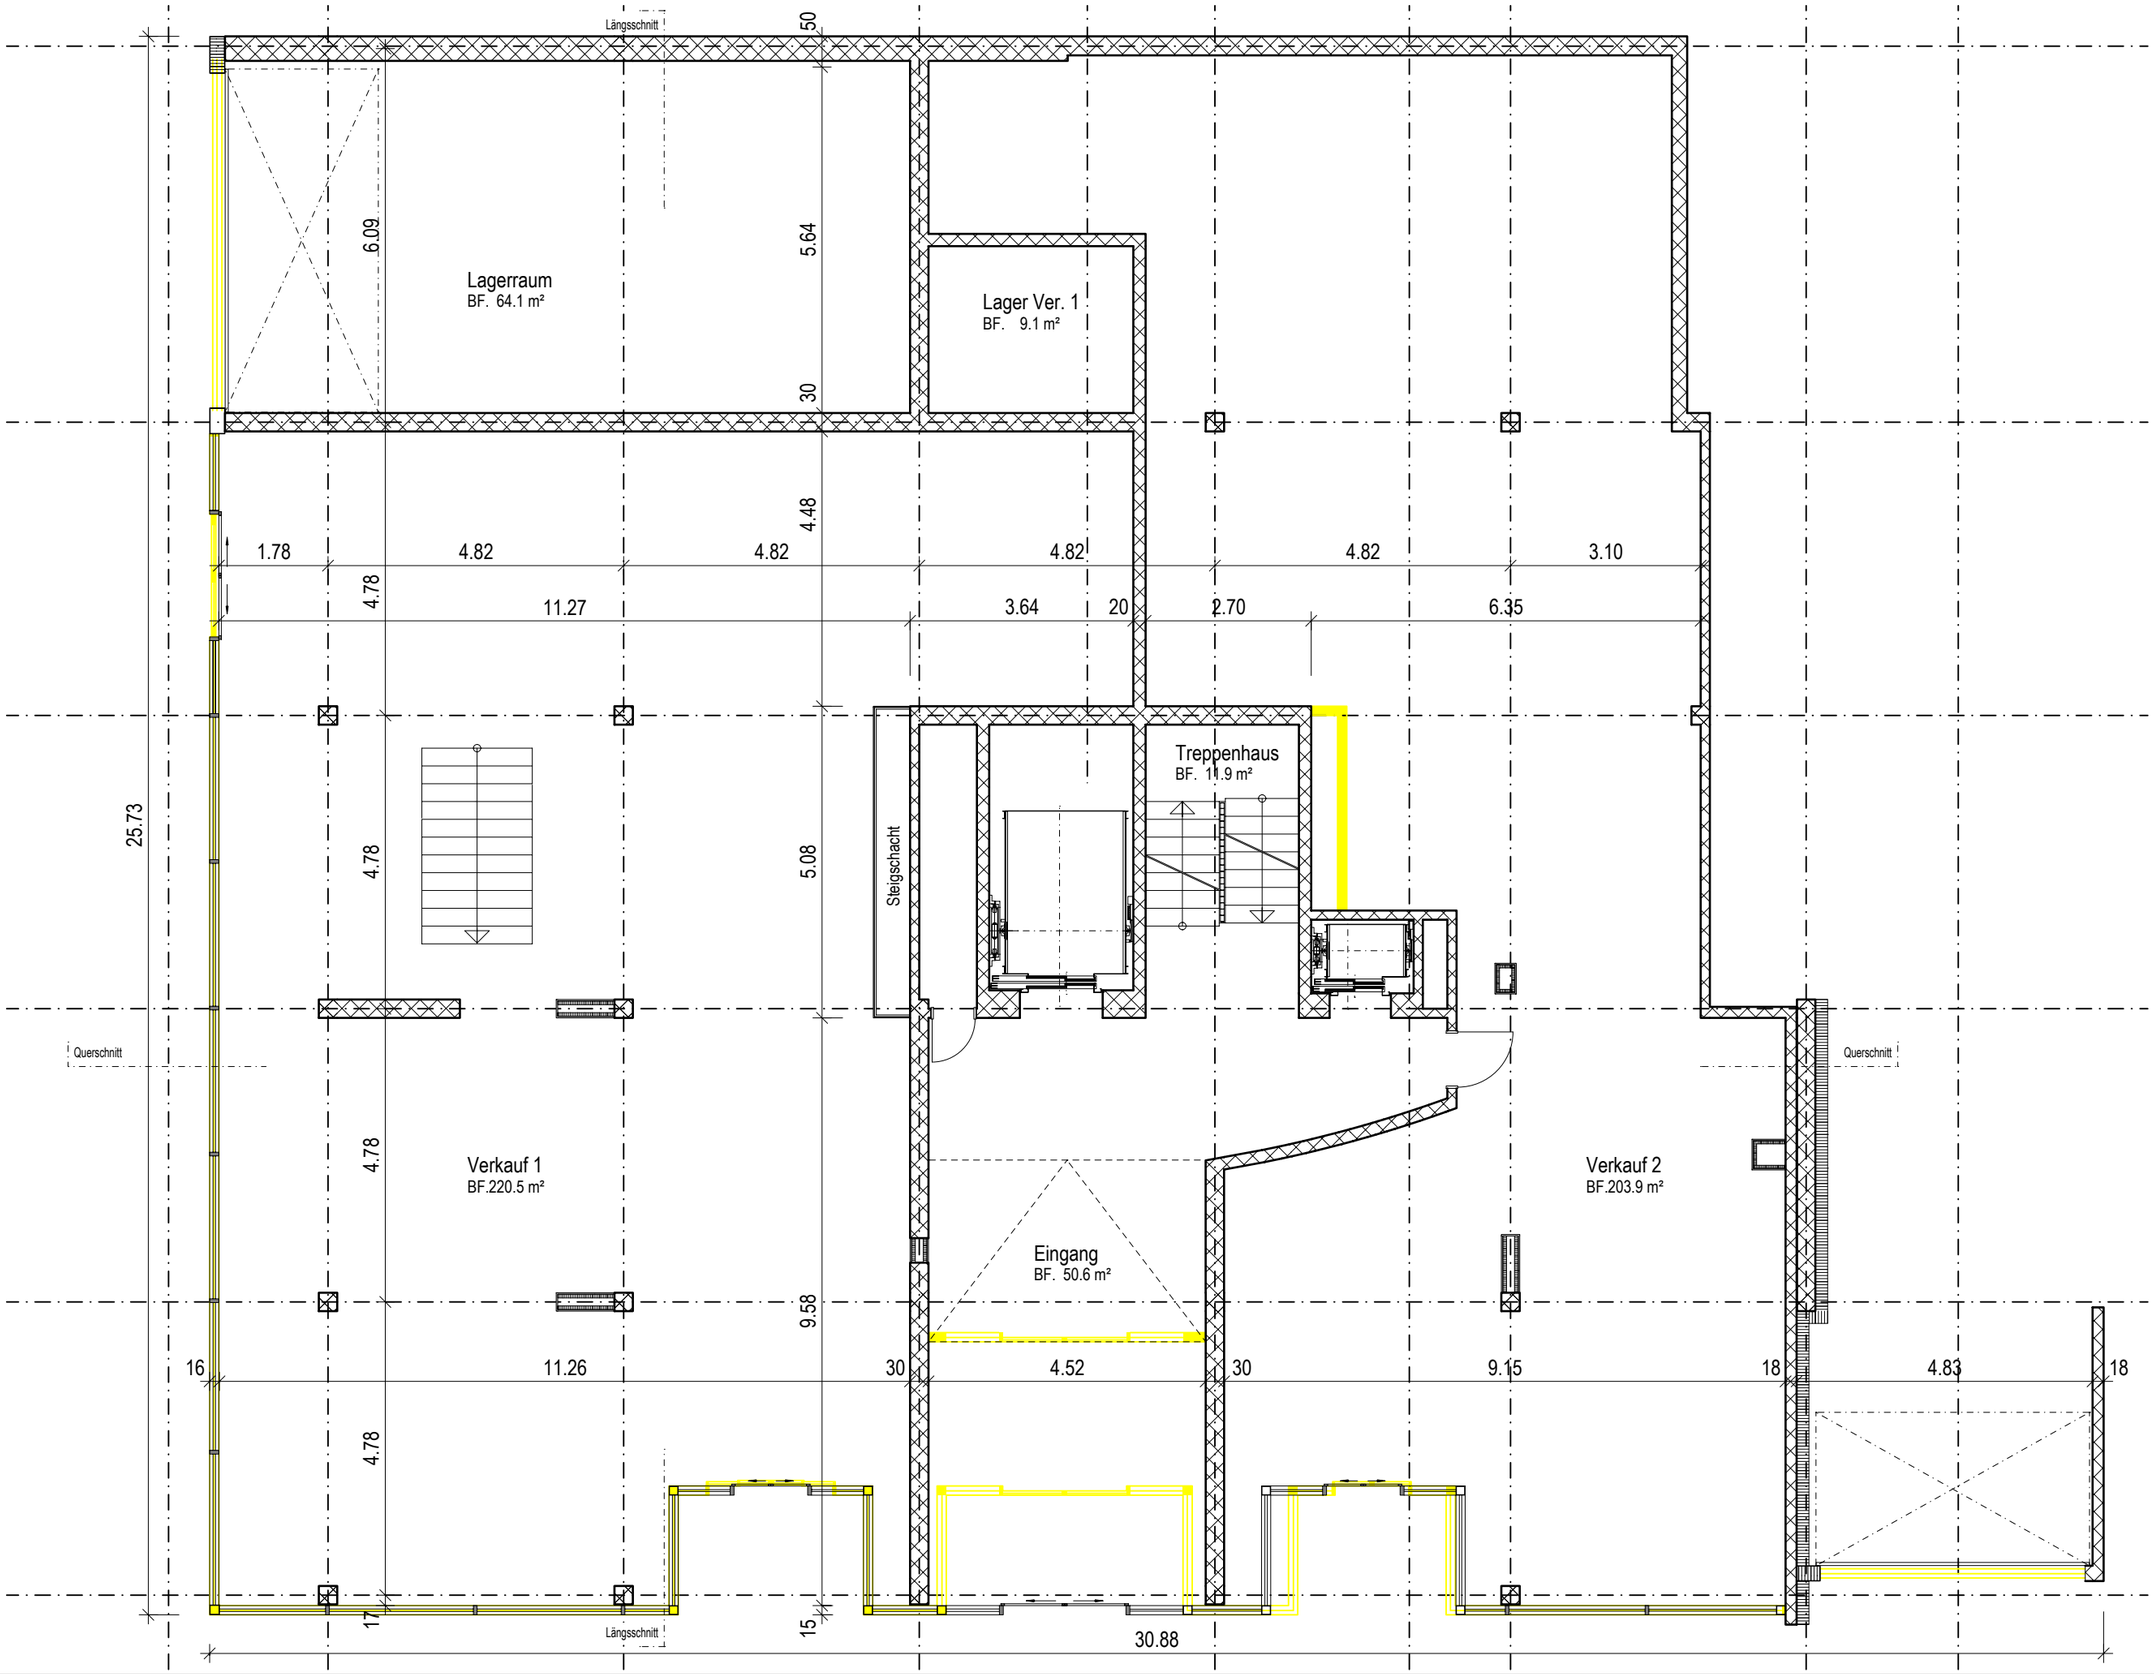

DIPLOMARBEIT 2020
OLIVER MICHEL

ENTWURF

0 1 2 3 m

ERDGESCHOSS
1:100

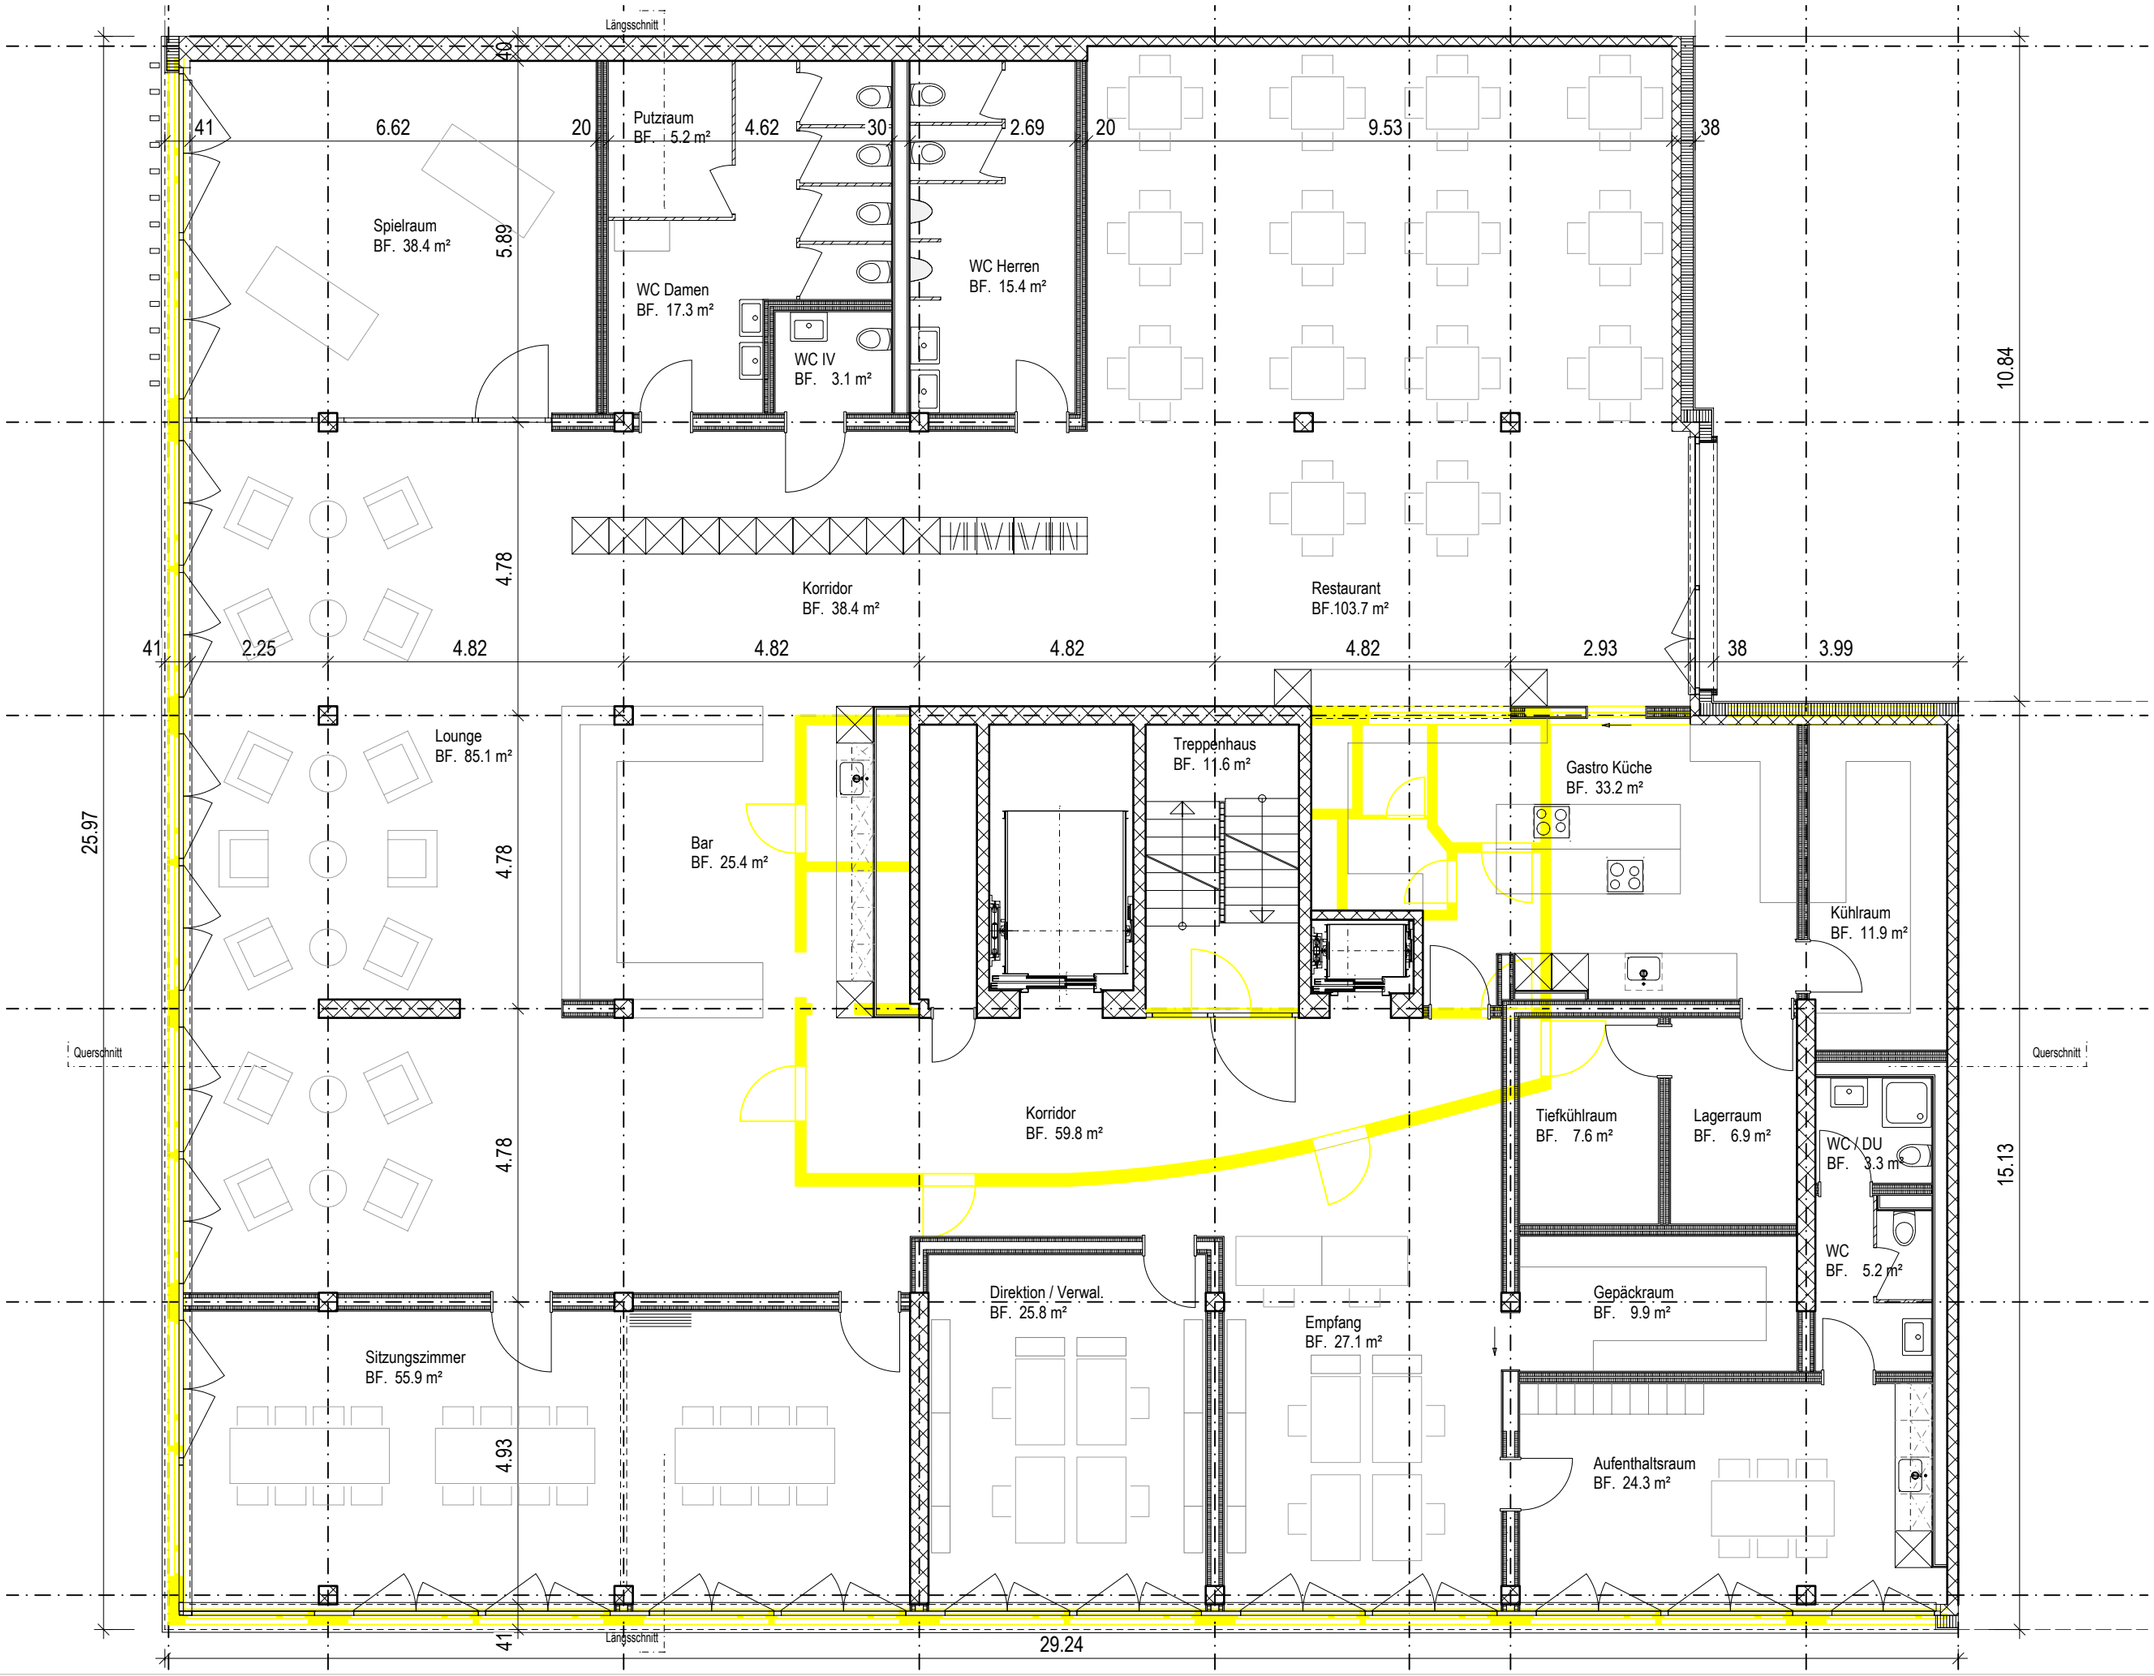

DIPLOMARBEIT 2020
OLIVER MICHEL

ENTWURF

0 1 2 3 m

1. OBERGESCHOSS
1:100

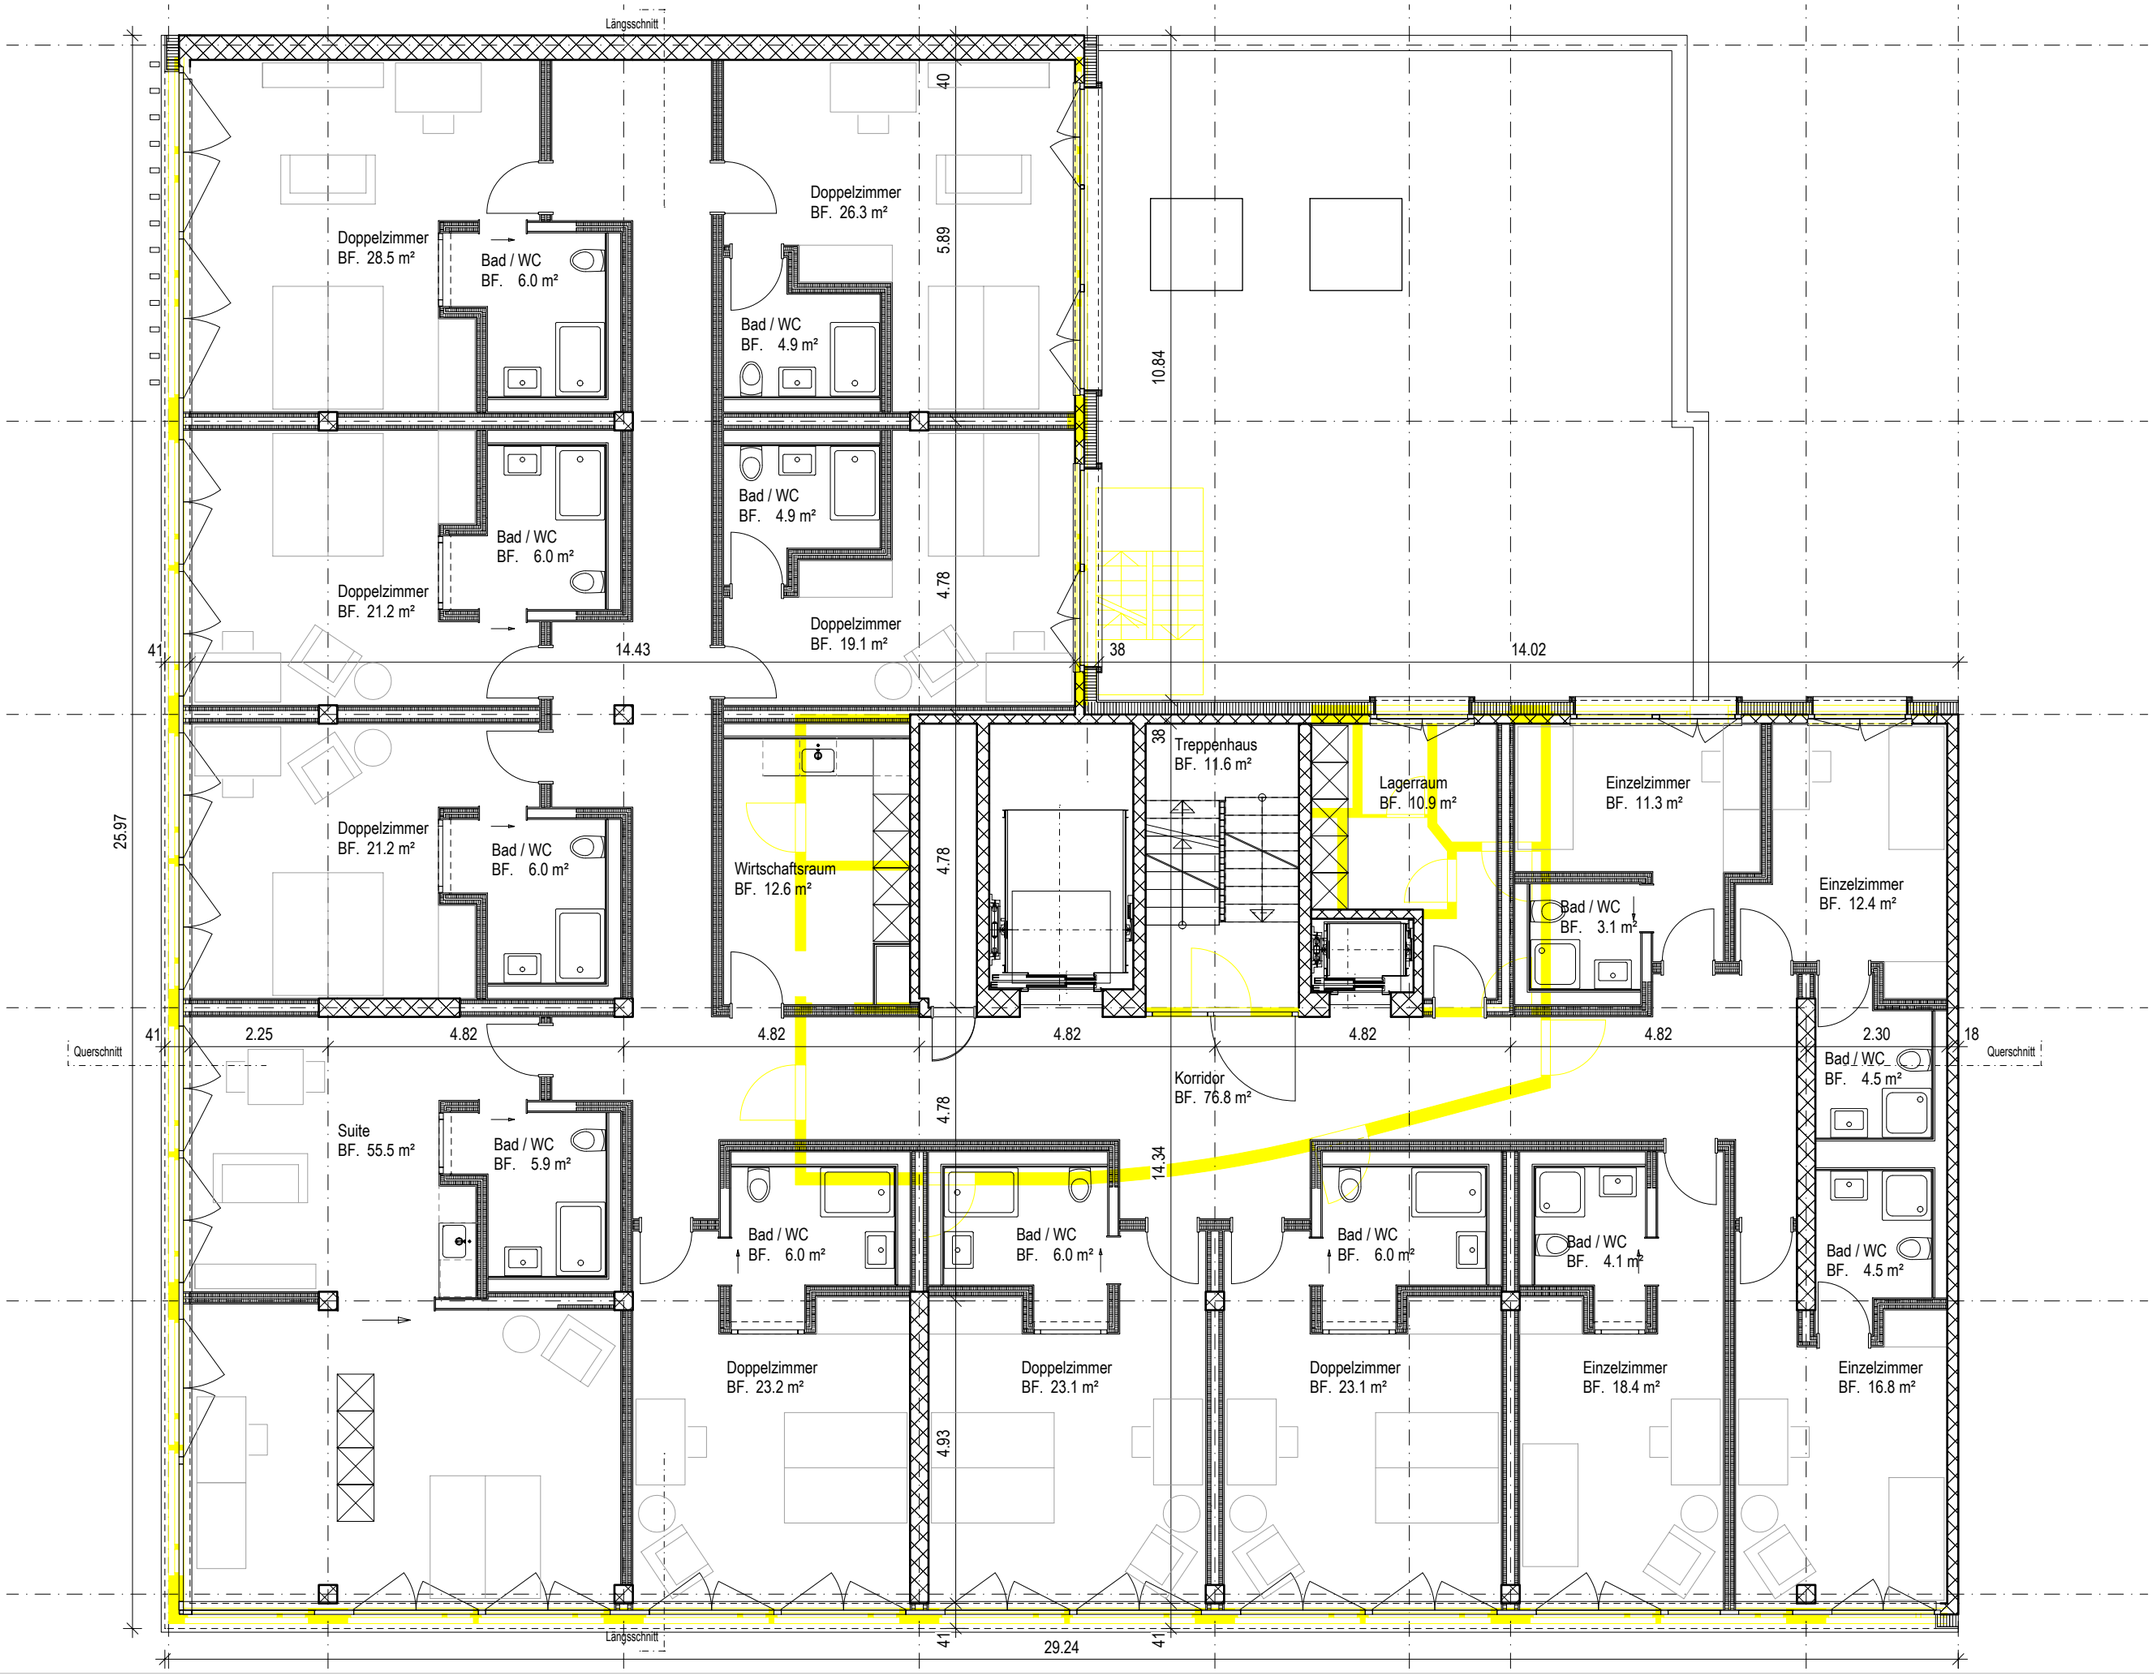

DIPLOMARBEIT 2020
OLIVER MICHEL

ENTWURF

0 1 2 3 m

2. OBERGESCHOSS
1:100

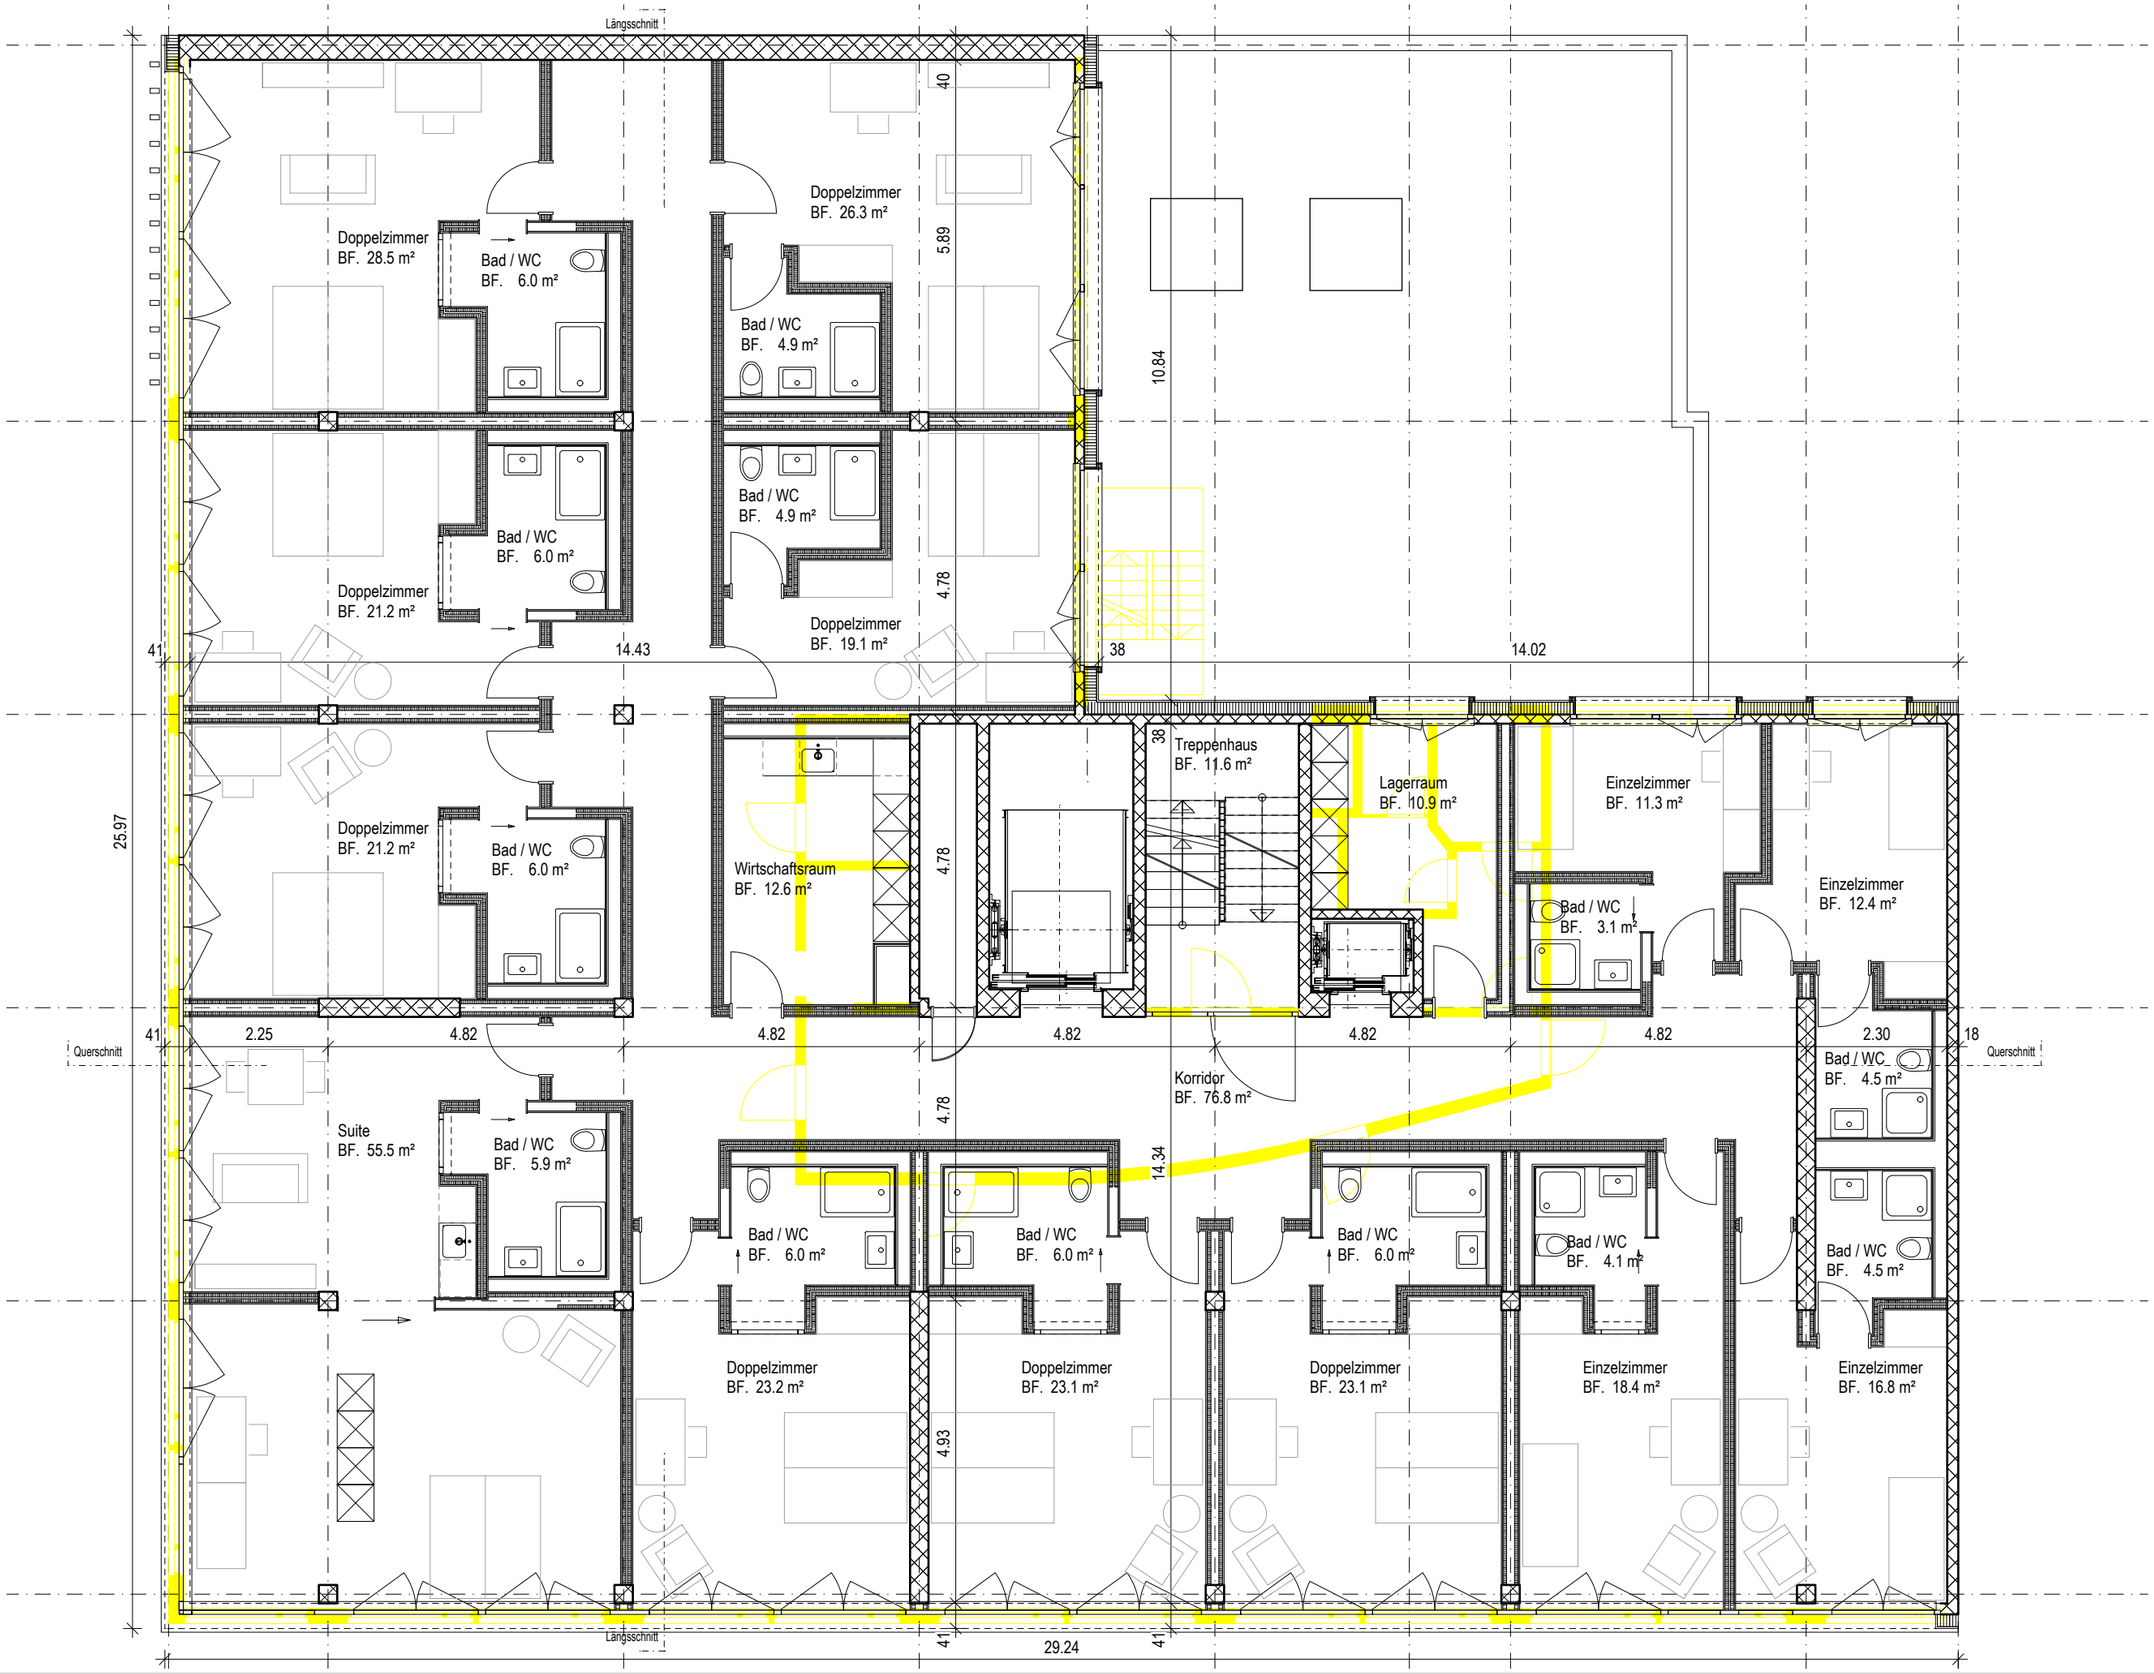

DIPLOMARBEIT 2020
OLIVER MICHEL

ENTWURF

3. OBERGESCHOSS
1:100

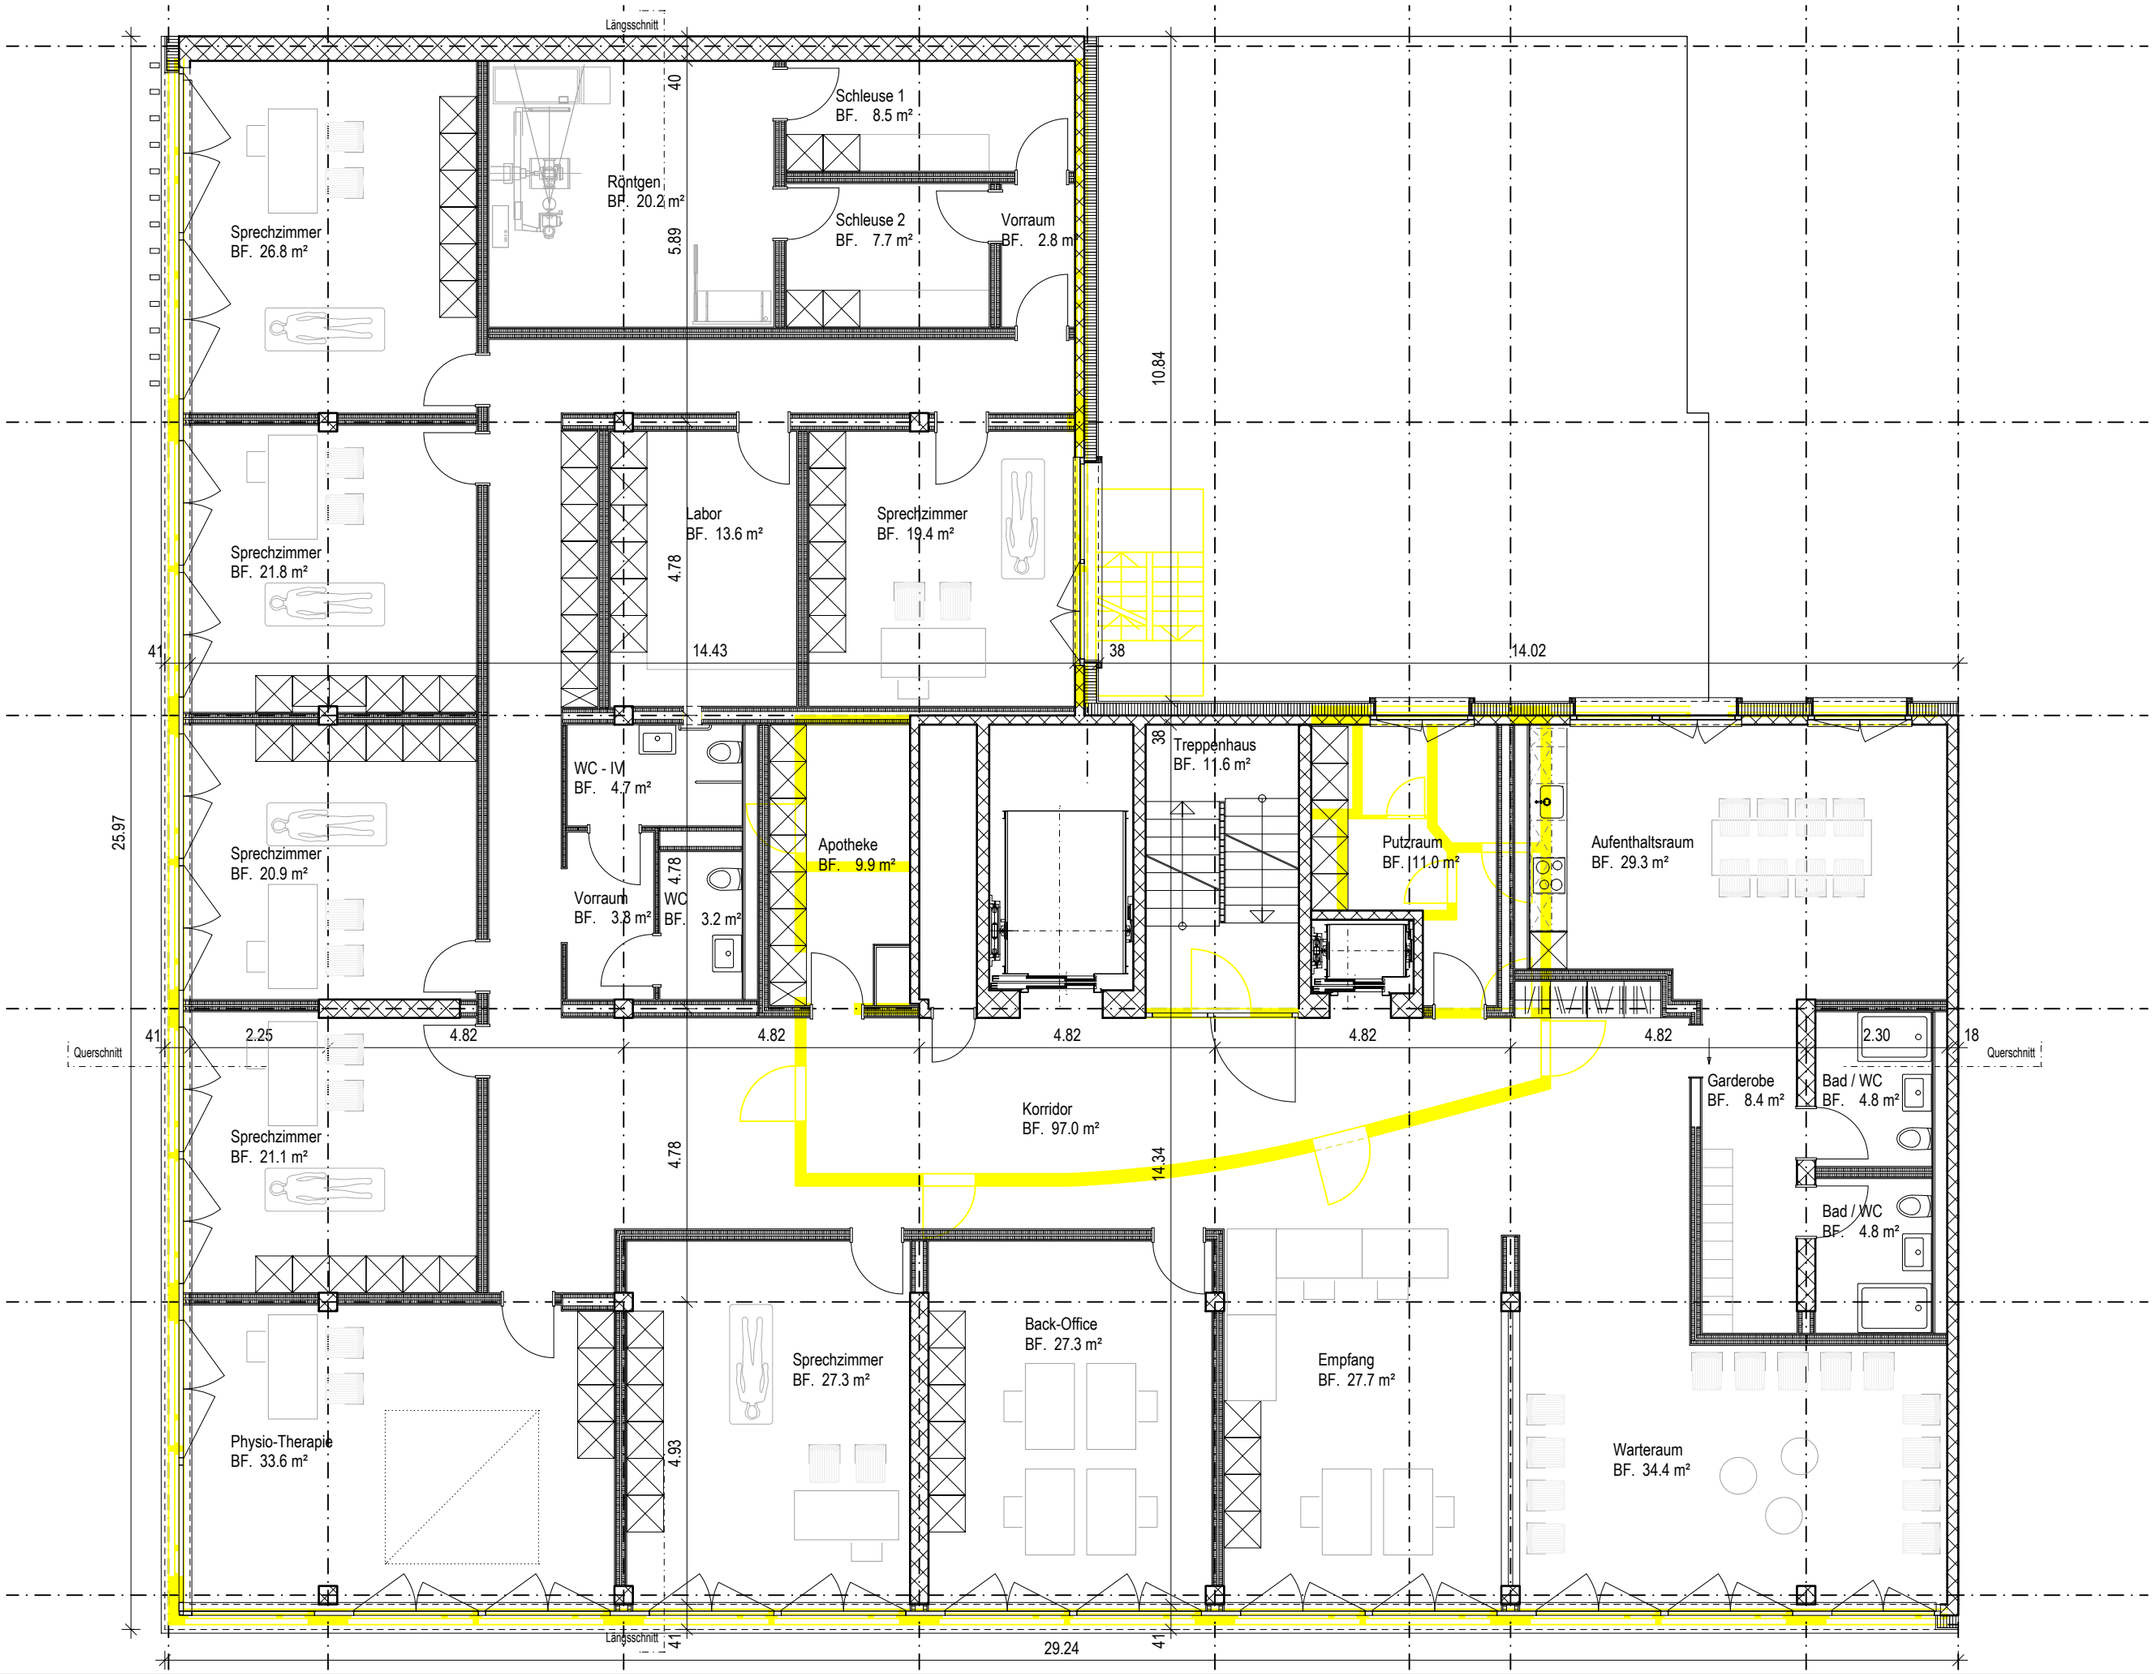

DIPLOMARBEIT 2020
OLIVER MICHEL

ENTWURF

0 1 2 3 m

4. OBERGESCHOSS
1:100

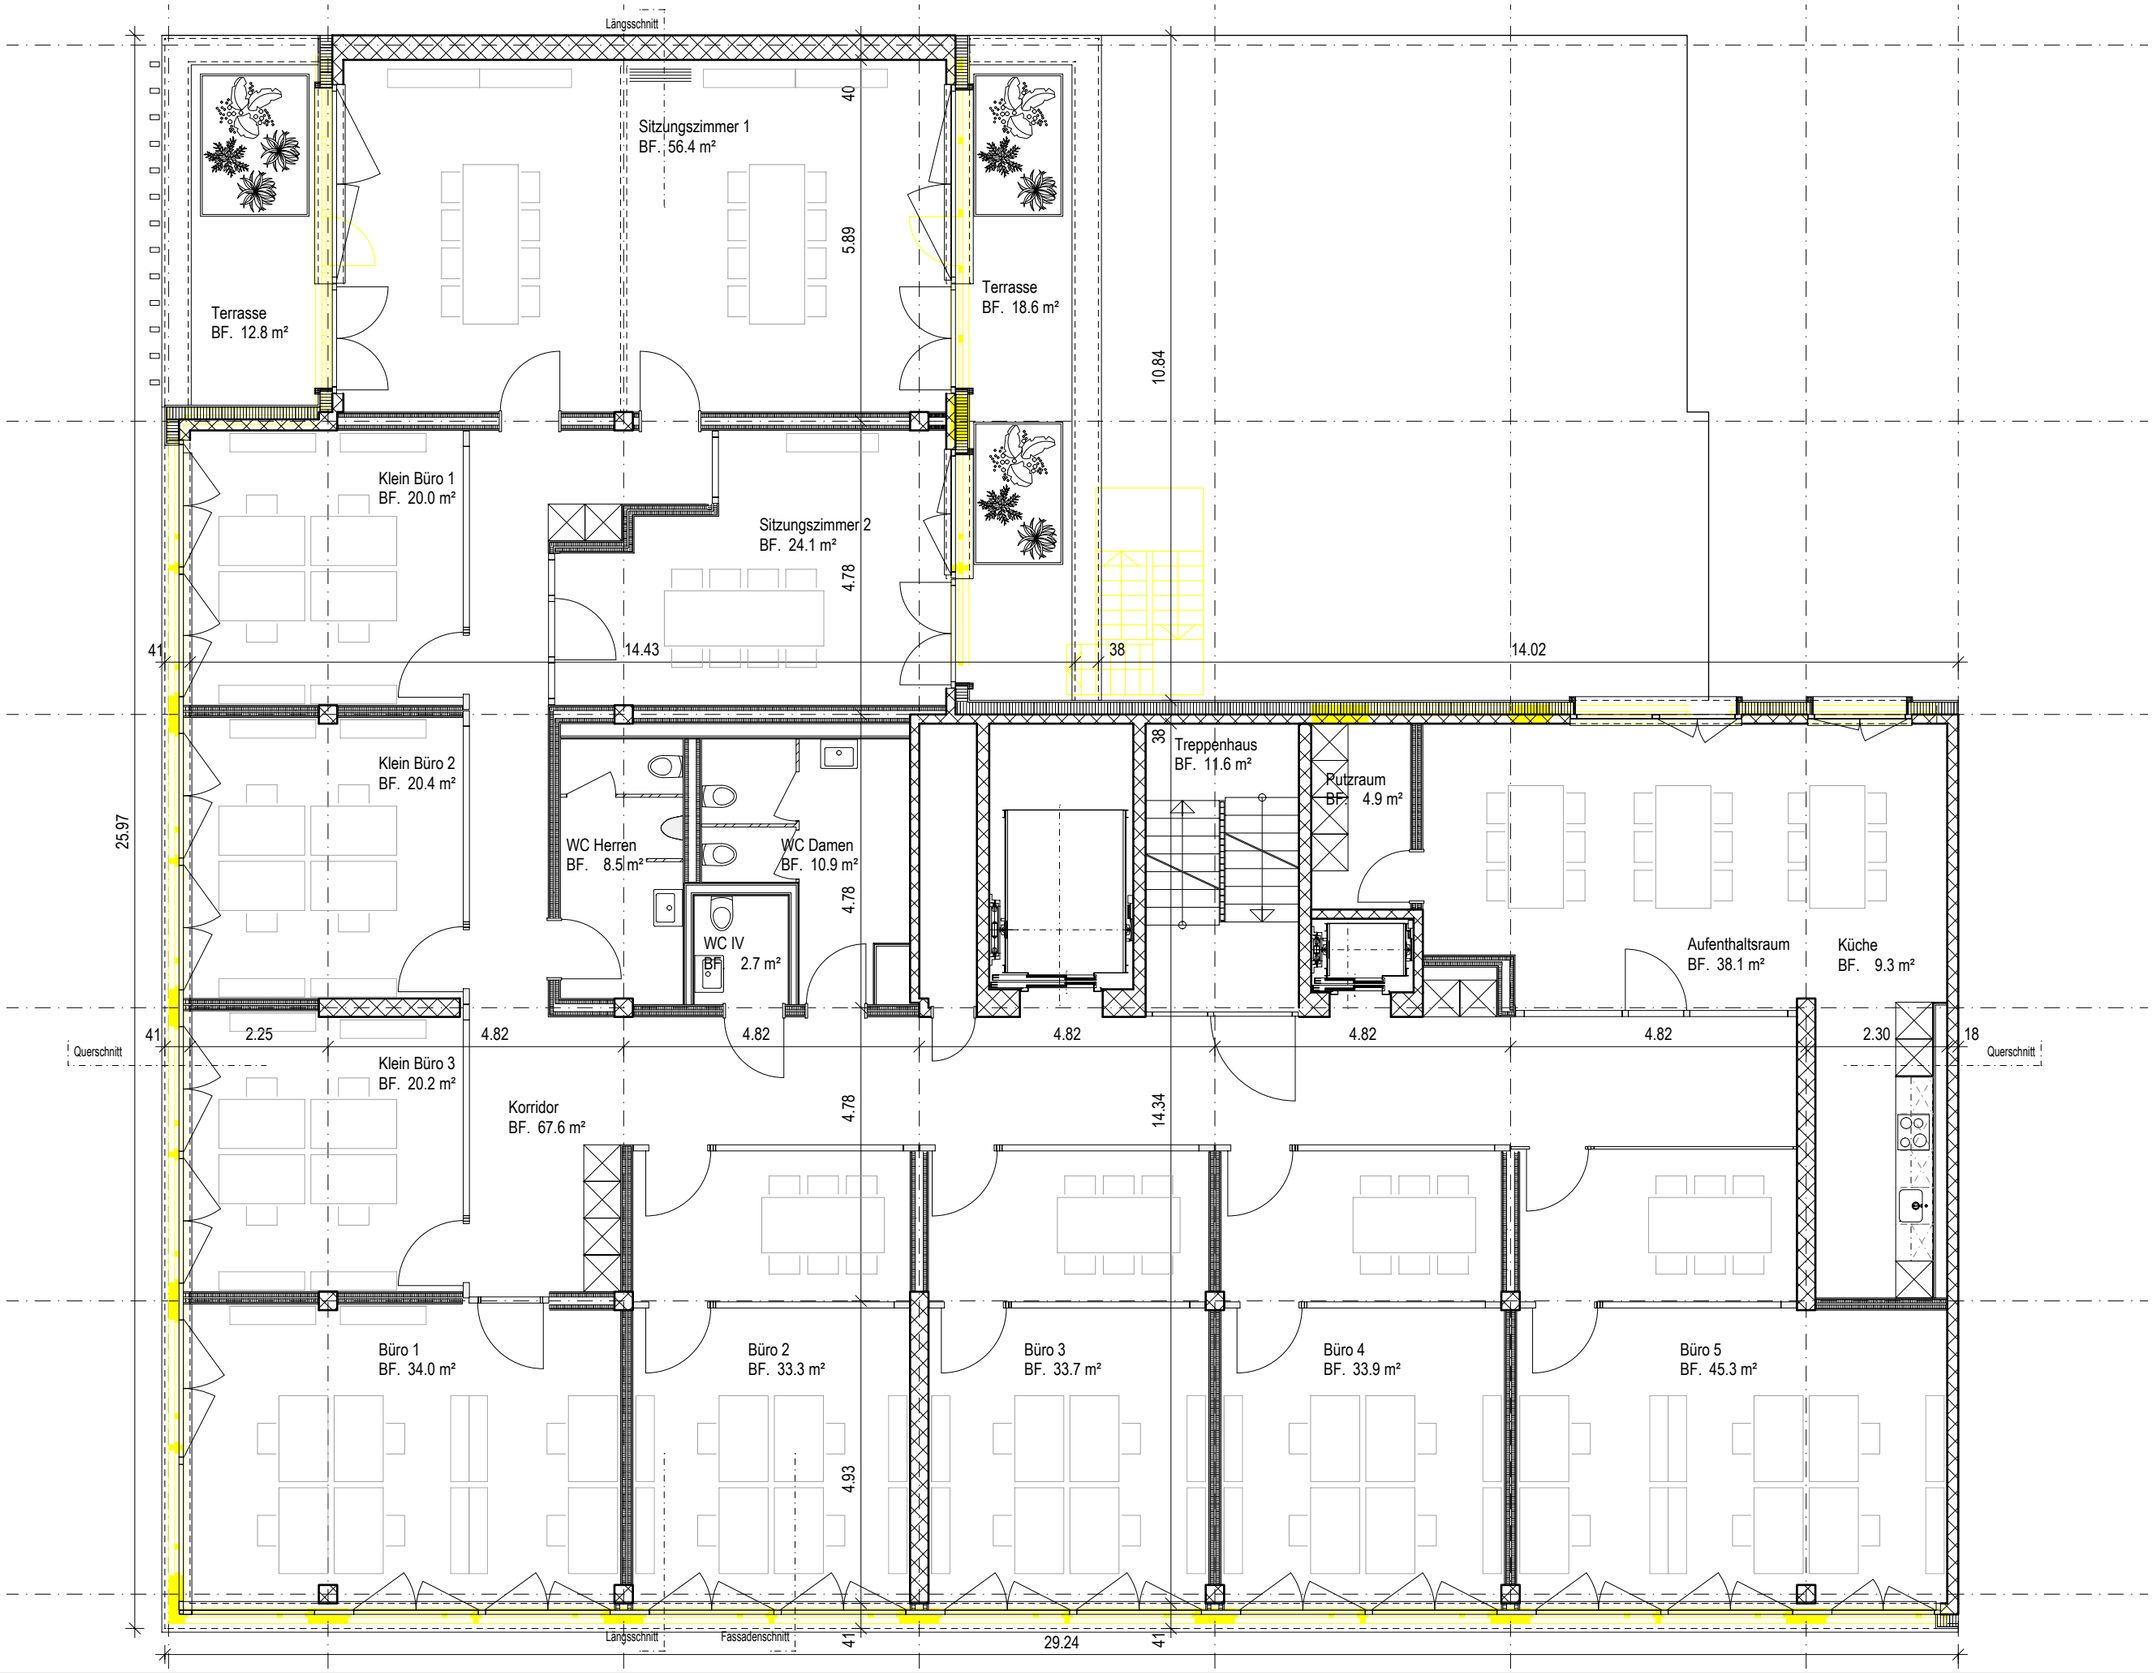

DIPLOMARBEIT 2020
OLIVER MICHEL

ENTWURF

0 1 2 3 m

5. OBERGESCHOSS
1:100

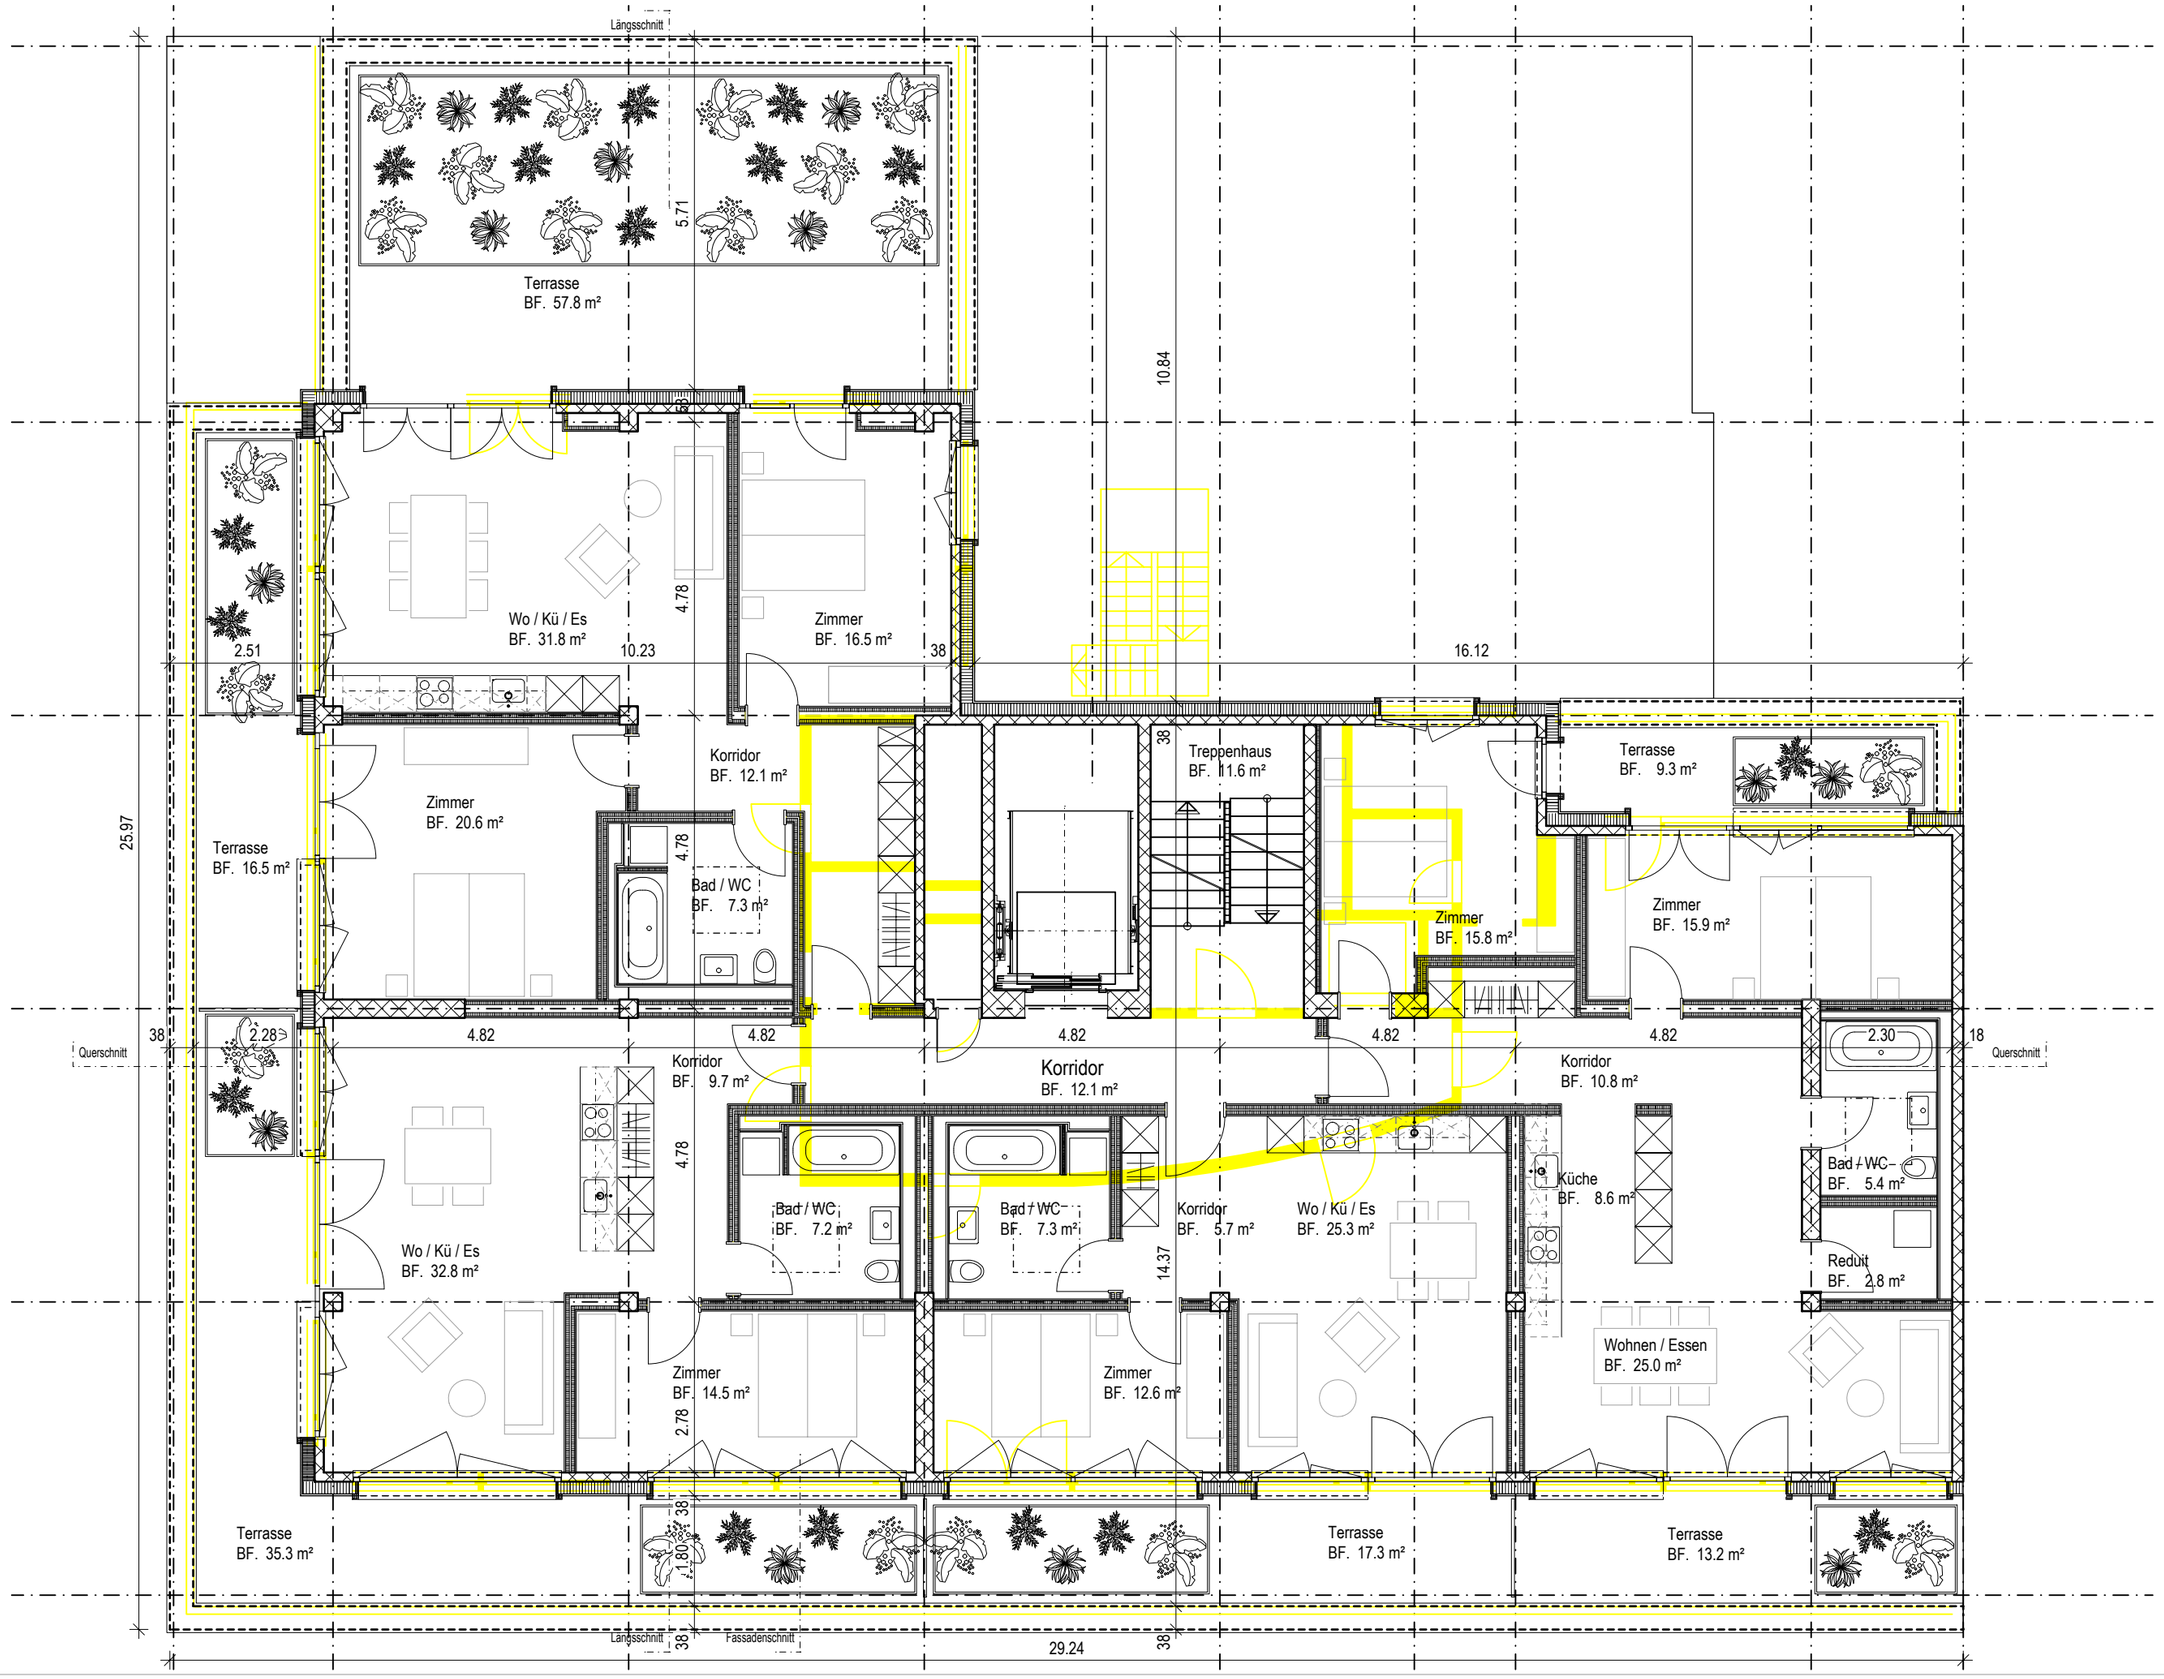

DIPLOMARBEIT 2020
OLIVER MICHEL

ENTWURF

0 1 2 3 m

ATTIKAGESCHOSS
1:100

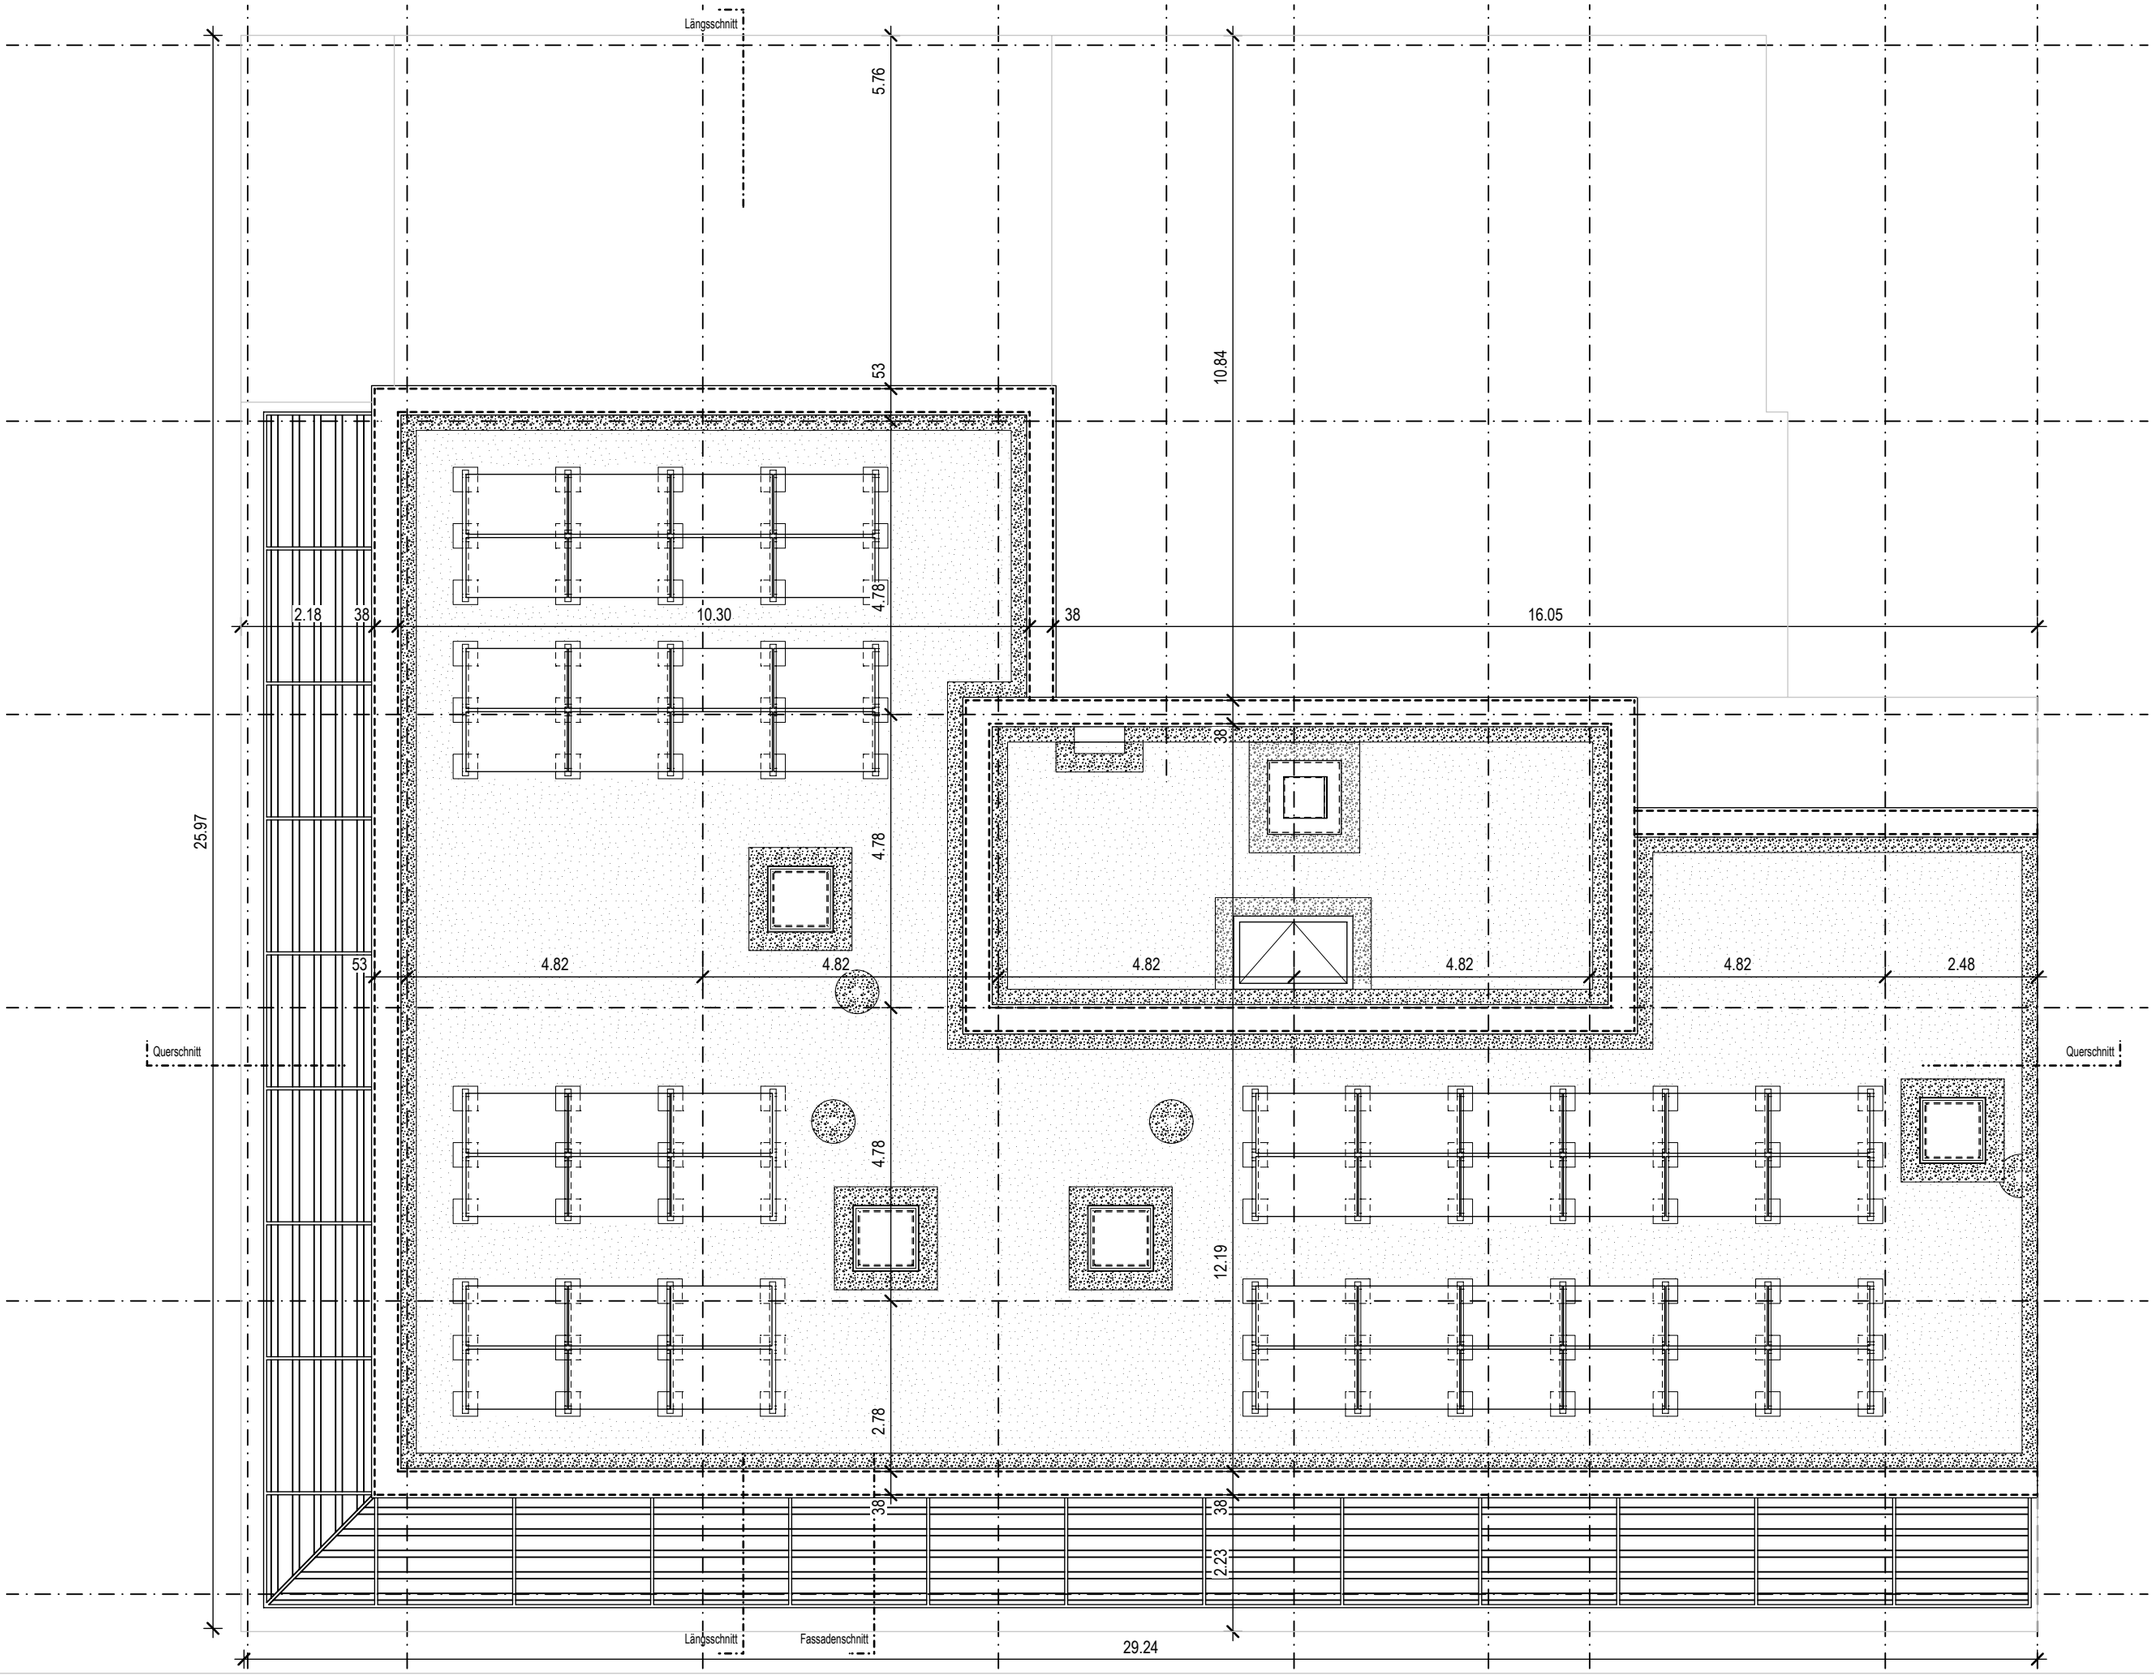

DIPLOMARBEIT 2020
OLIVER MICHEL

ENTWURF

0 1 2 3 m

DACHAUFSICHT
1:100