




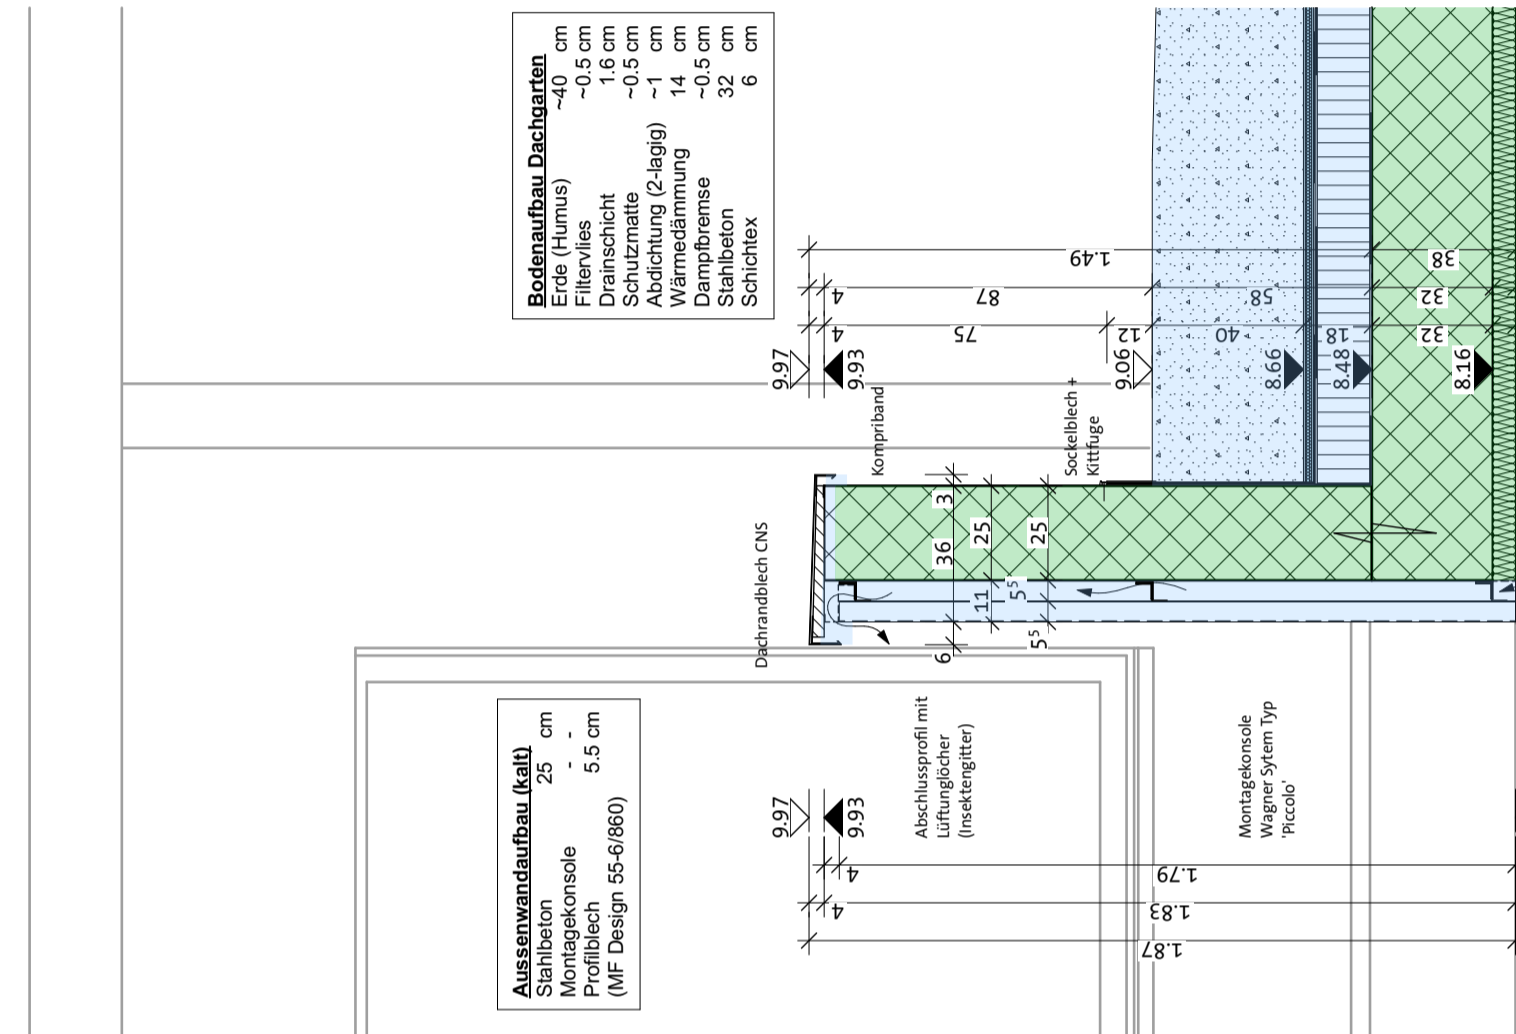


 




Aussenwandauflauf (Kalt)
 Stahlbeton 25 cm
 Montageklemme Wagner System Typ W-1000
 Profilblech (MF Design 55-61860) 5,5 cm

Aussenwandauflauf (Kalt)
 Stahlbeton 25 cm
 Montageklemme Wagner System Typ W-1000
 Profilblech (MF Design 55-61860) 5,5 cm






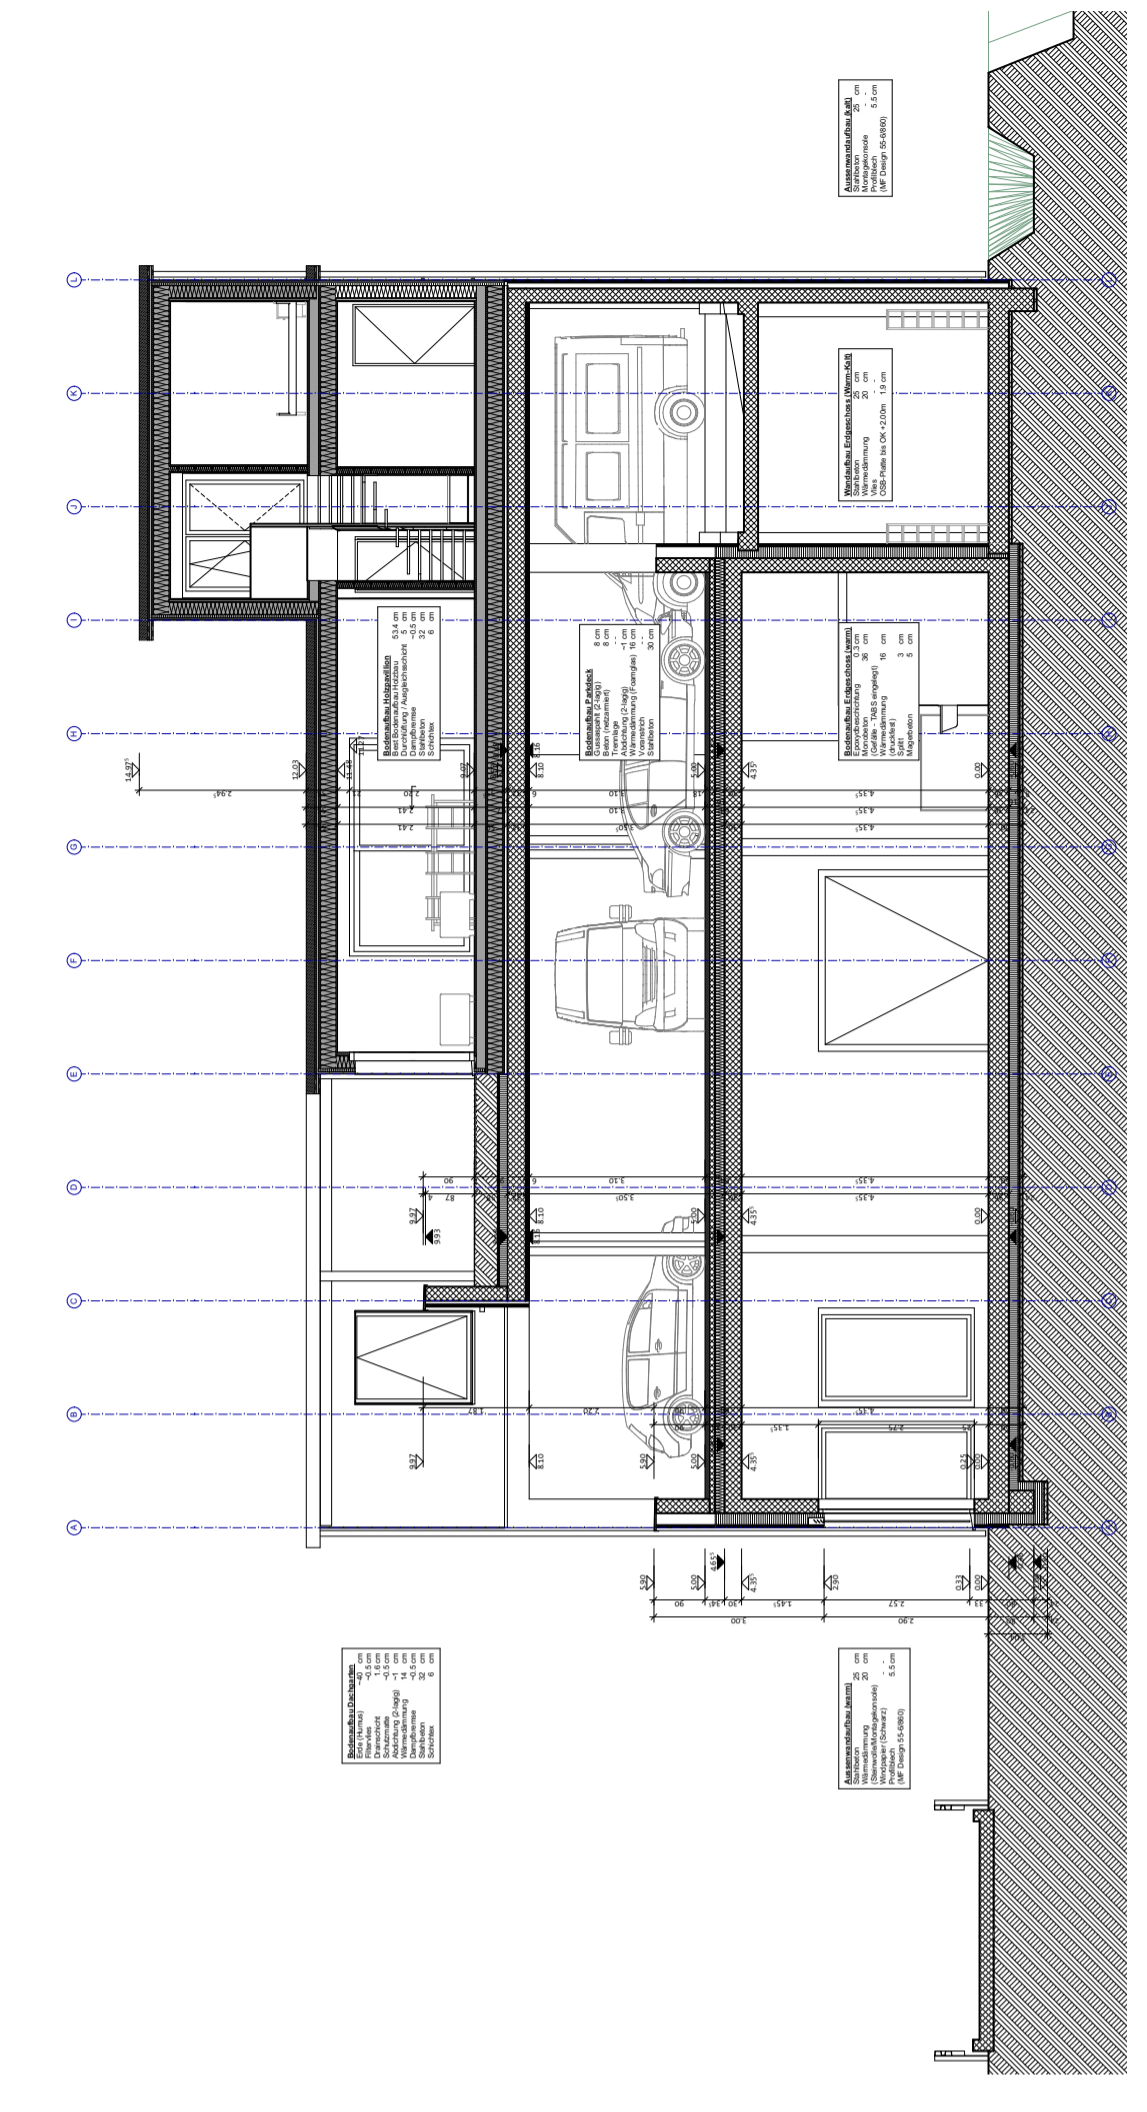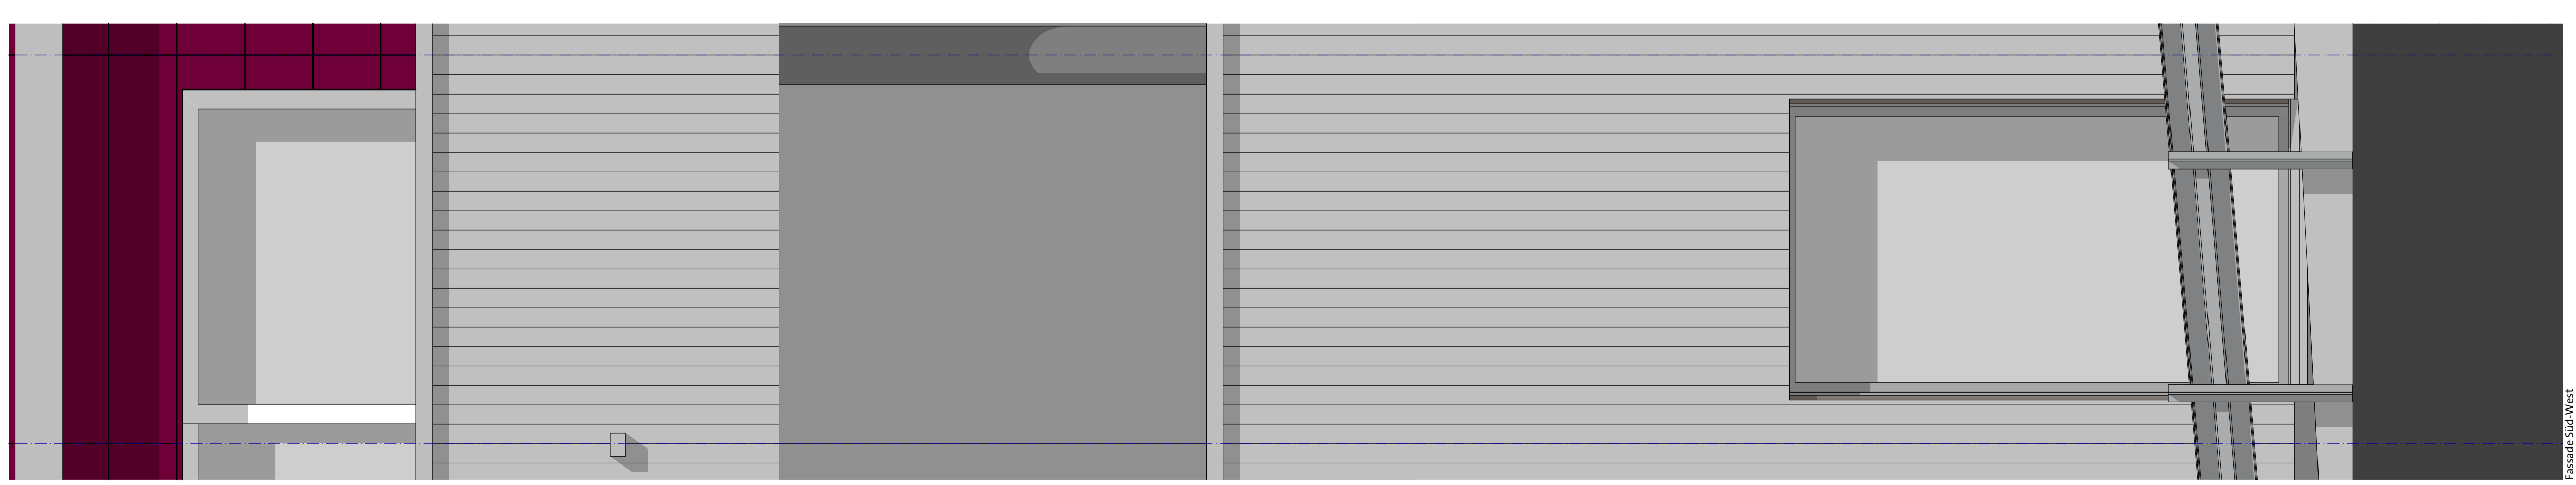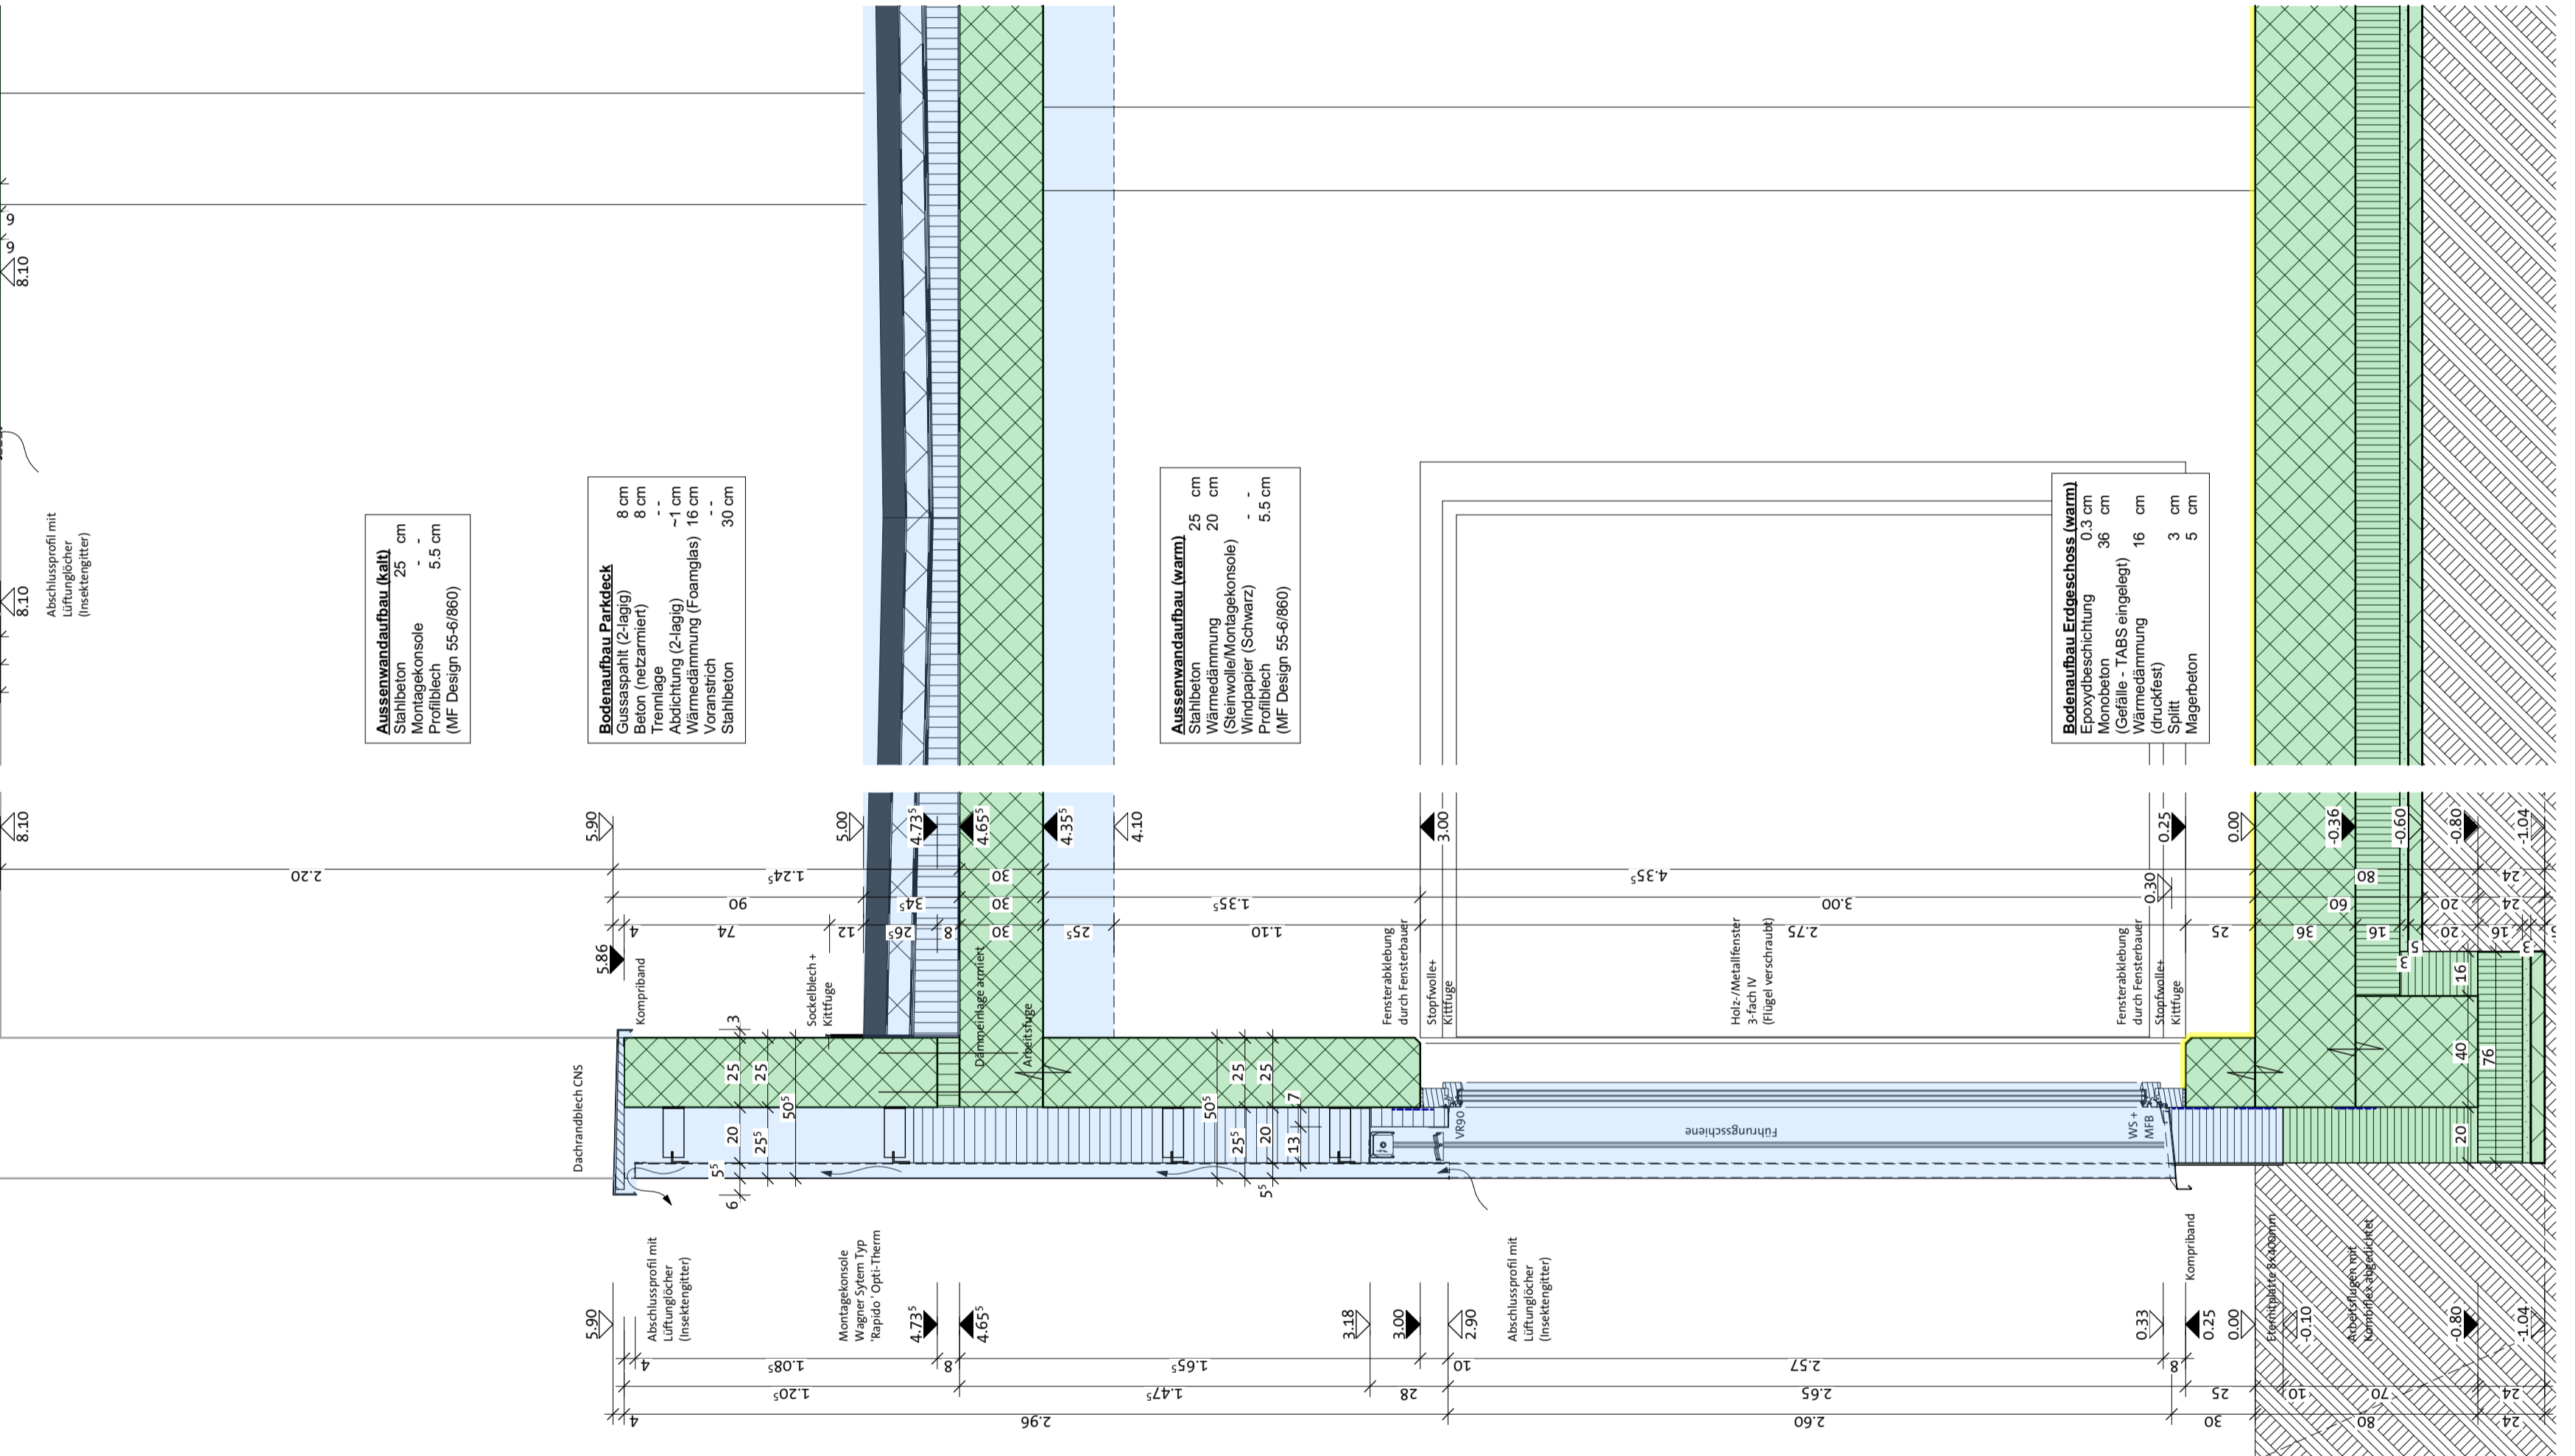

- Phase 1 (grün) = 21 Rohbau 1
- Phase 2 (blau) = 22 Rohbau 2
- Phase 3 (rot) = 27 Ausbau 1
- Phase 4 (gelb) = 28 Ausbau 2
- Phase 1 (grün) = 21 Rohbau 1
- 214 Montagebau im Beton
- 215 Gerüst
- Phase 2 (blau) = 22 Rohbau 2
- 224 Fenster
- 222 Spengler
- 223 Blitzschutz
- 224 Bedachungsarbeiten
- 225 Sperrelemente und Dämmungen
- 226 Aussenputz / Verkleidungen
- 228 Aussenputz / Verkleidungen
- 236 Elektroanlagen
- 240 Heizungsanlagen
- 250 Sanitäranlagen
- Phase 3 (rot) = 27 Ausbau 1
- 271 Gipserarbeiten
- 272 Metallarbeiten
- 273 Schreinerarbeiten
- 275 Schreinerarbeiten
- 277 Elementwände
- Phase 4 (gelb) = 28 Ausbau 2
- 281 Bodenbeläge / Verkleidungen
- 282 Wandbeläge / Verkleidungen
- 285 Innere Oberflächenbehandlungen

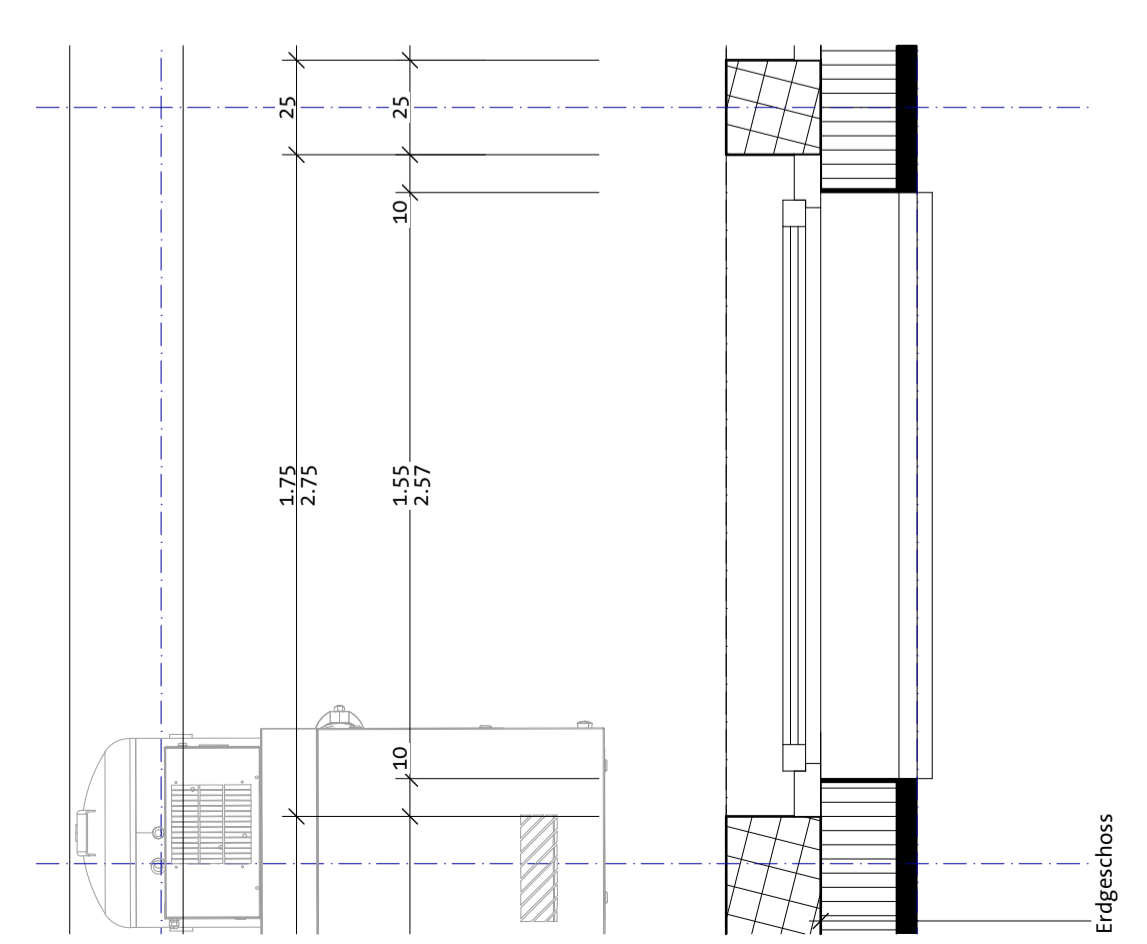

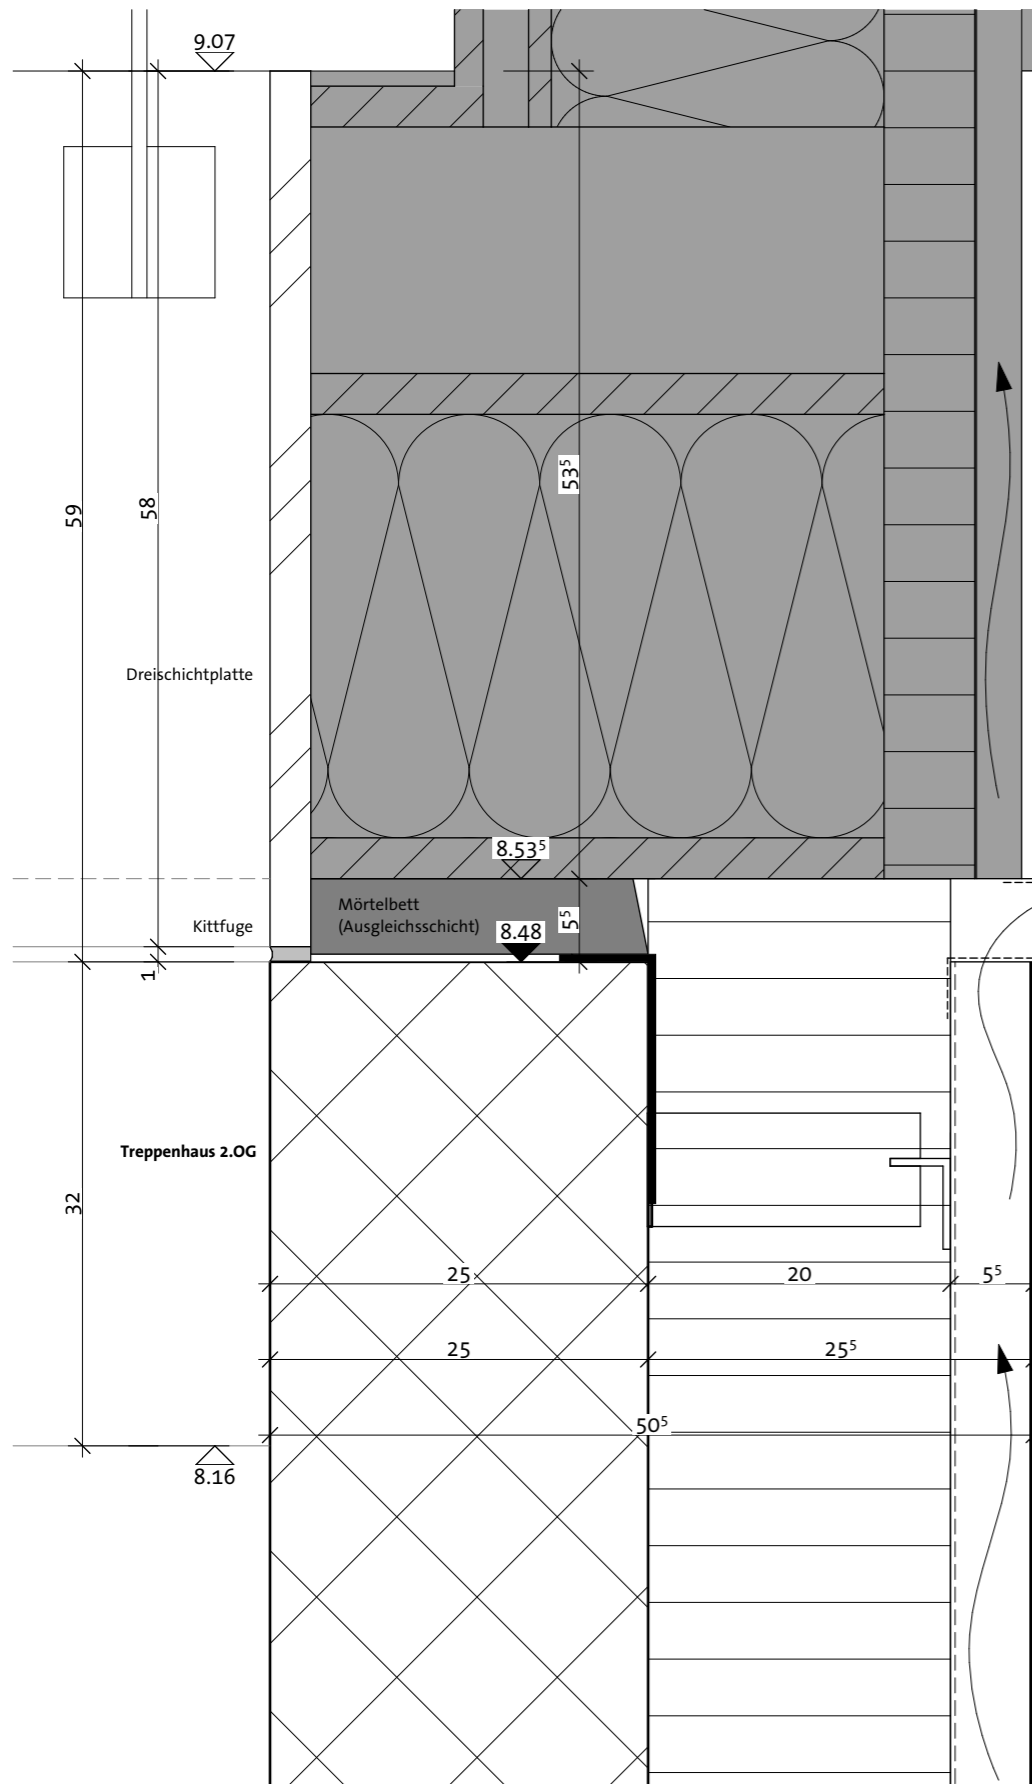

Bodenaufbau Holzpavillion Treppenhaus


Best Bodenaufbau Holzbau	53.4 cm
Durchlüftung / Ausgleichsschicht	5 cm
Dampfbremse	~0.5 cm
Stahlbeton	32 cm

Abschlussprofil mit Lüftunglöcher (Insektengitter)
 Montagekonsole Wagner Sytem Typ 'Rapido' Opti-Therm

Aussen

Aussenwandaufbau (warm)

Stahlbeton	25 cm
Wärmedämmung (Steinwolle/Montagekonsole)	20 cm
Windpapier (Schwarz)	- -
Profilblech (MF Design 55-6/860)	5.5 cm

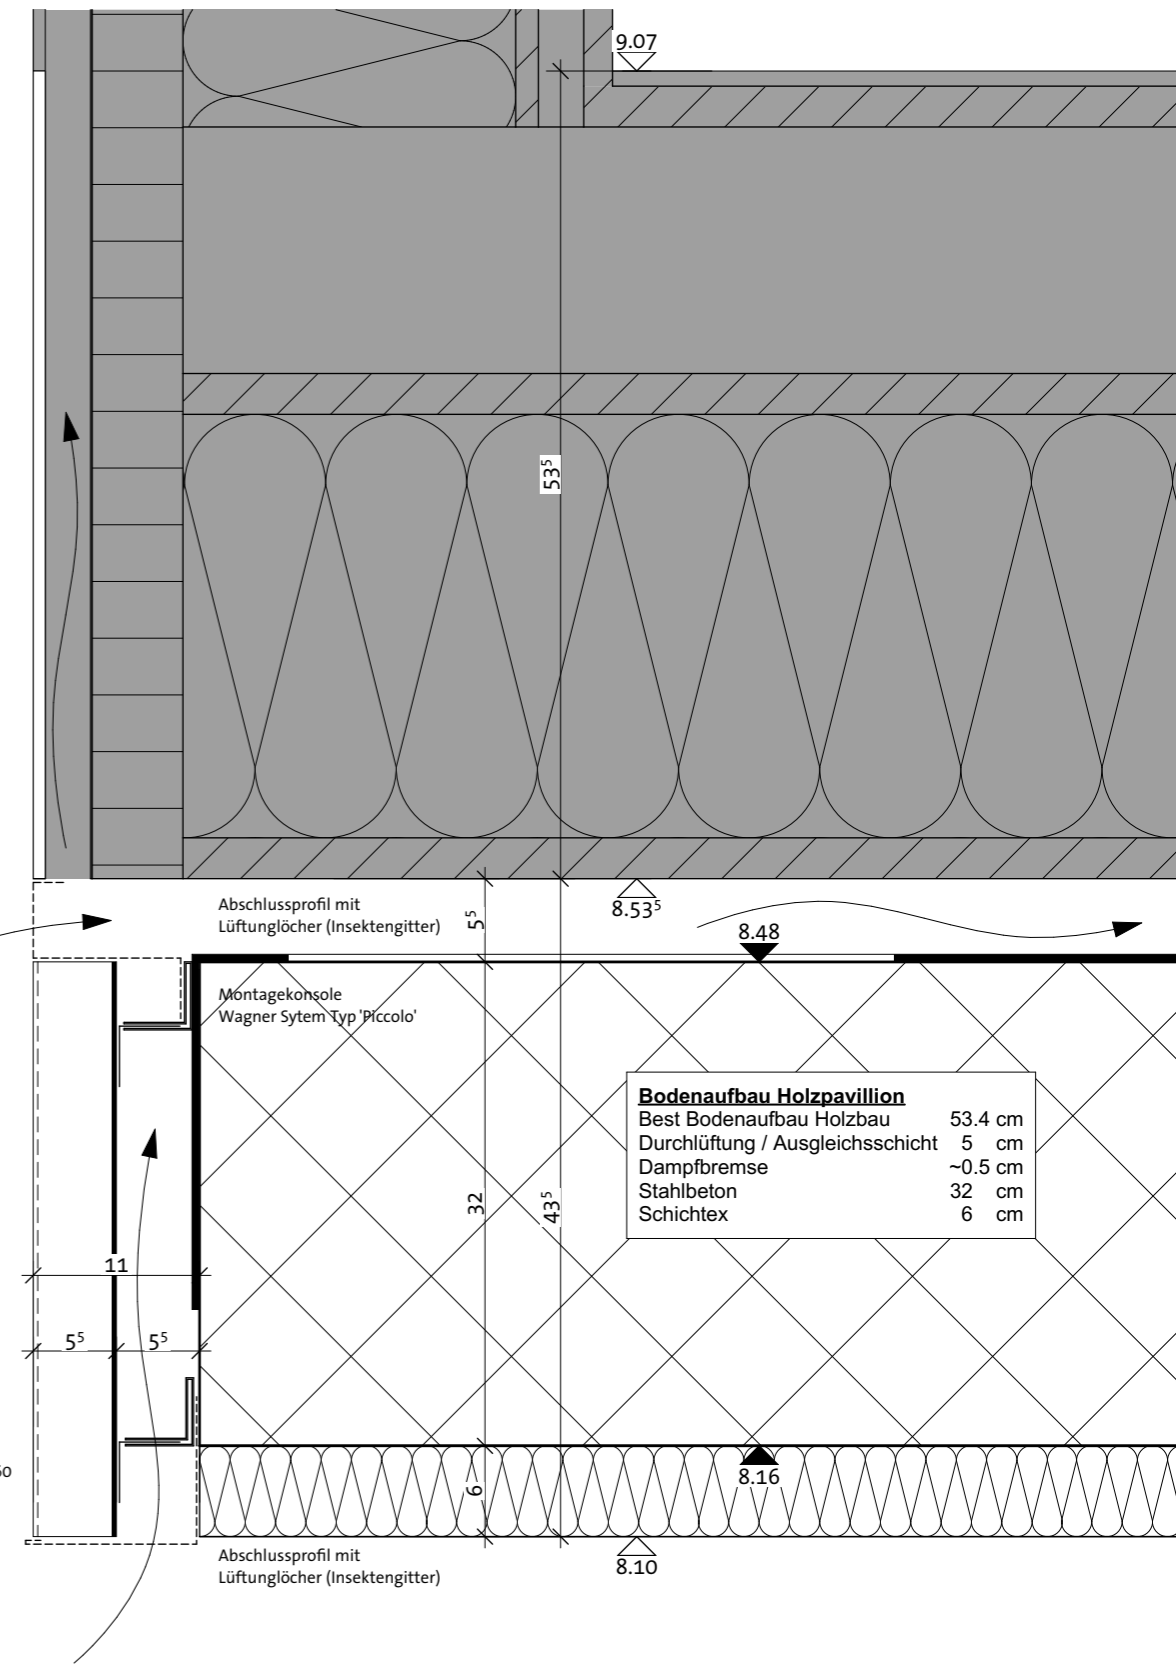

Bodenaufbau Holzpavillion

Best Bodenaufbau Holzbau	53.4 cm
Durchlüftung / Ausgleichsschicht	5 cm
Dampfbremse	~0.5 cm
Stahlbeton	32 cm
Schichtex	6 cm

Profilblech MF Design 55-6/860

