




S 01

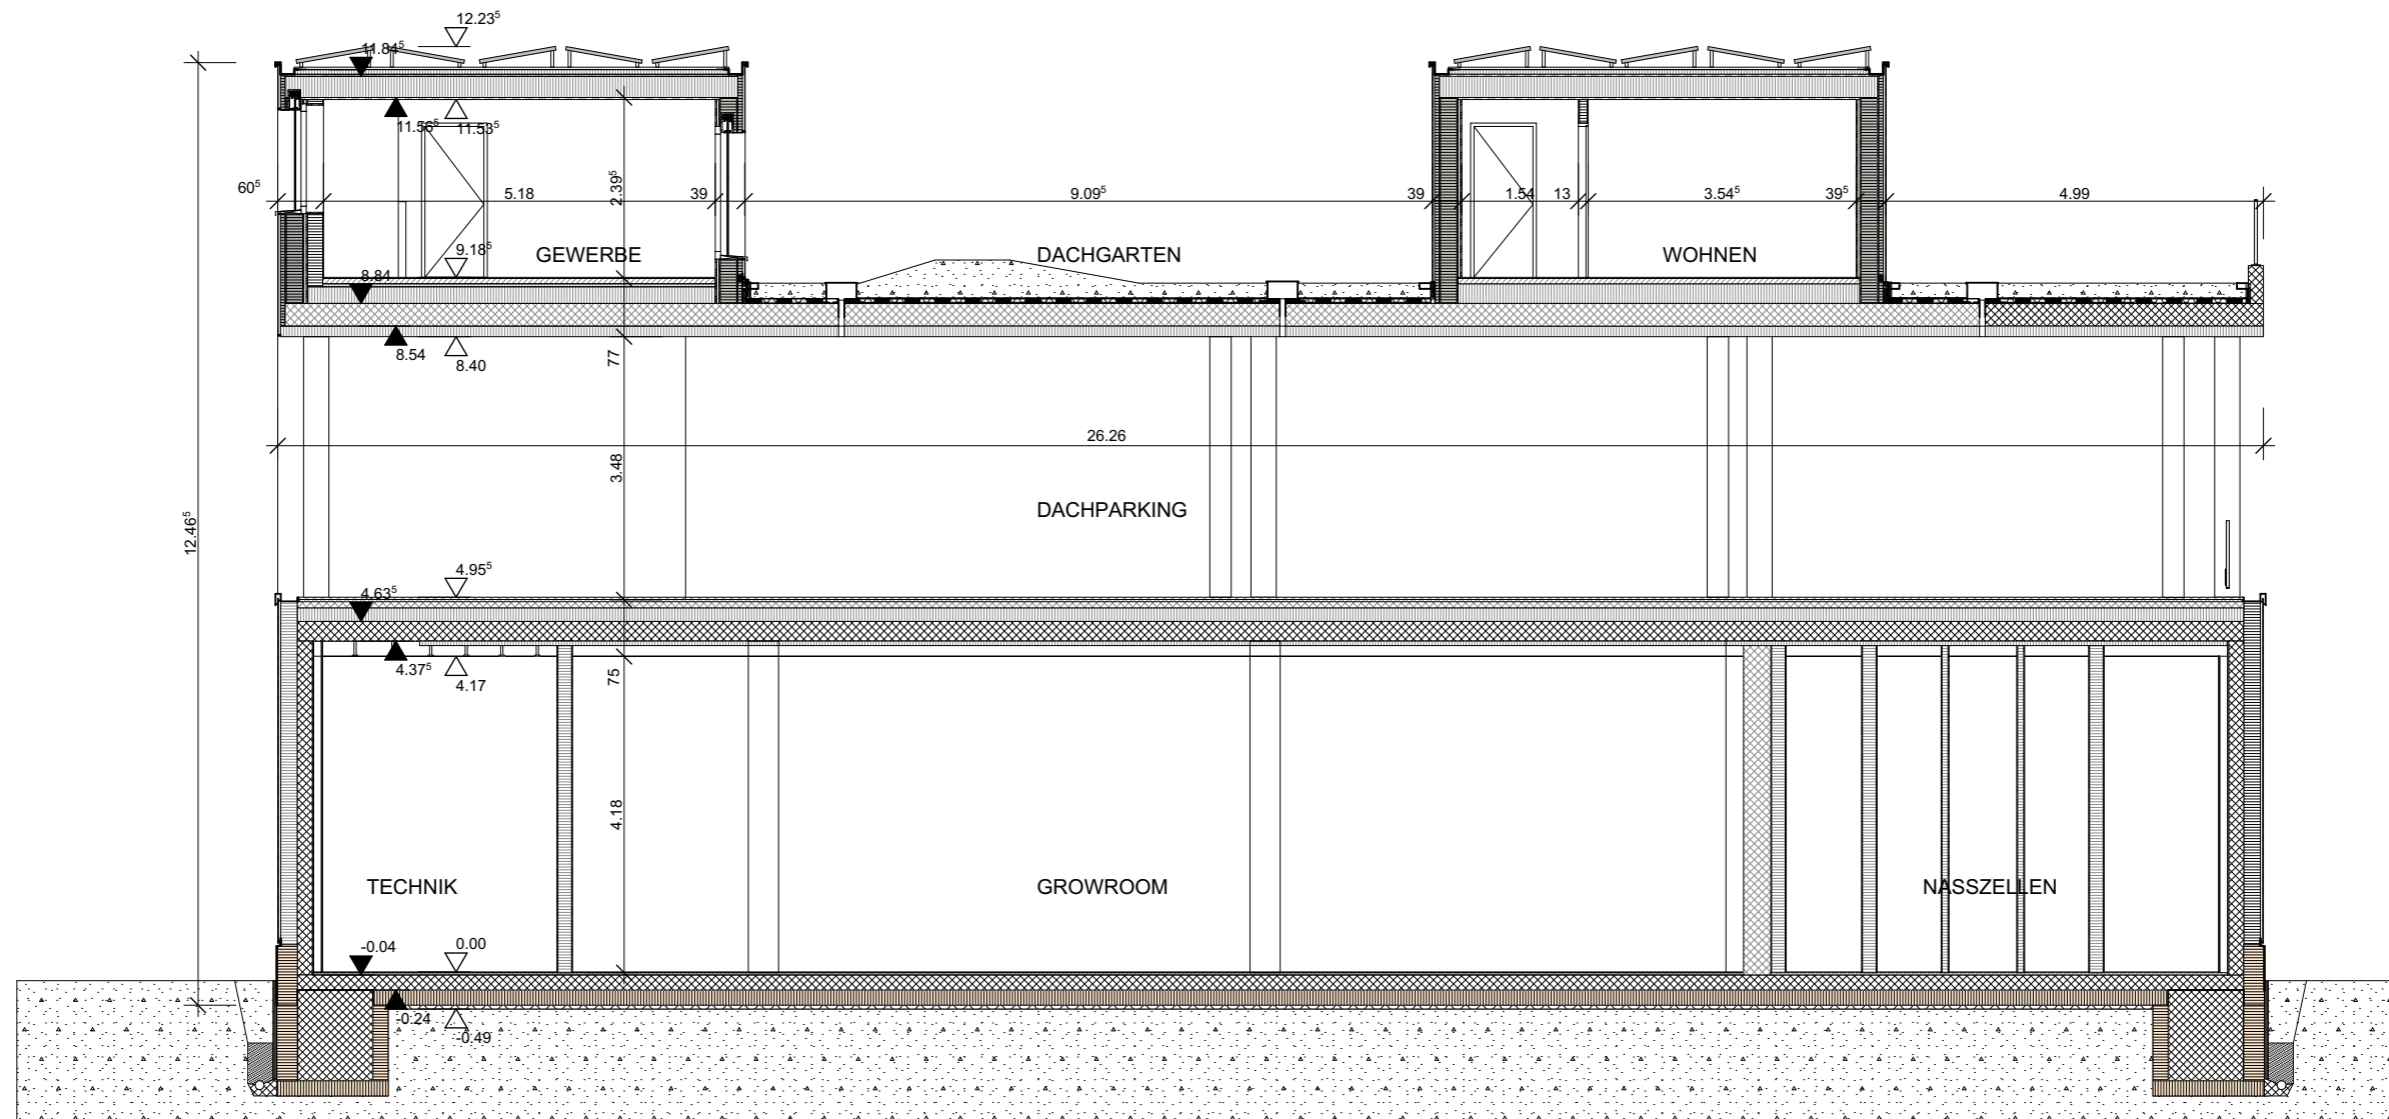

S 02

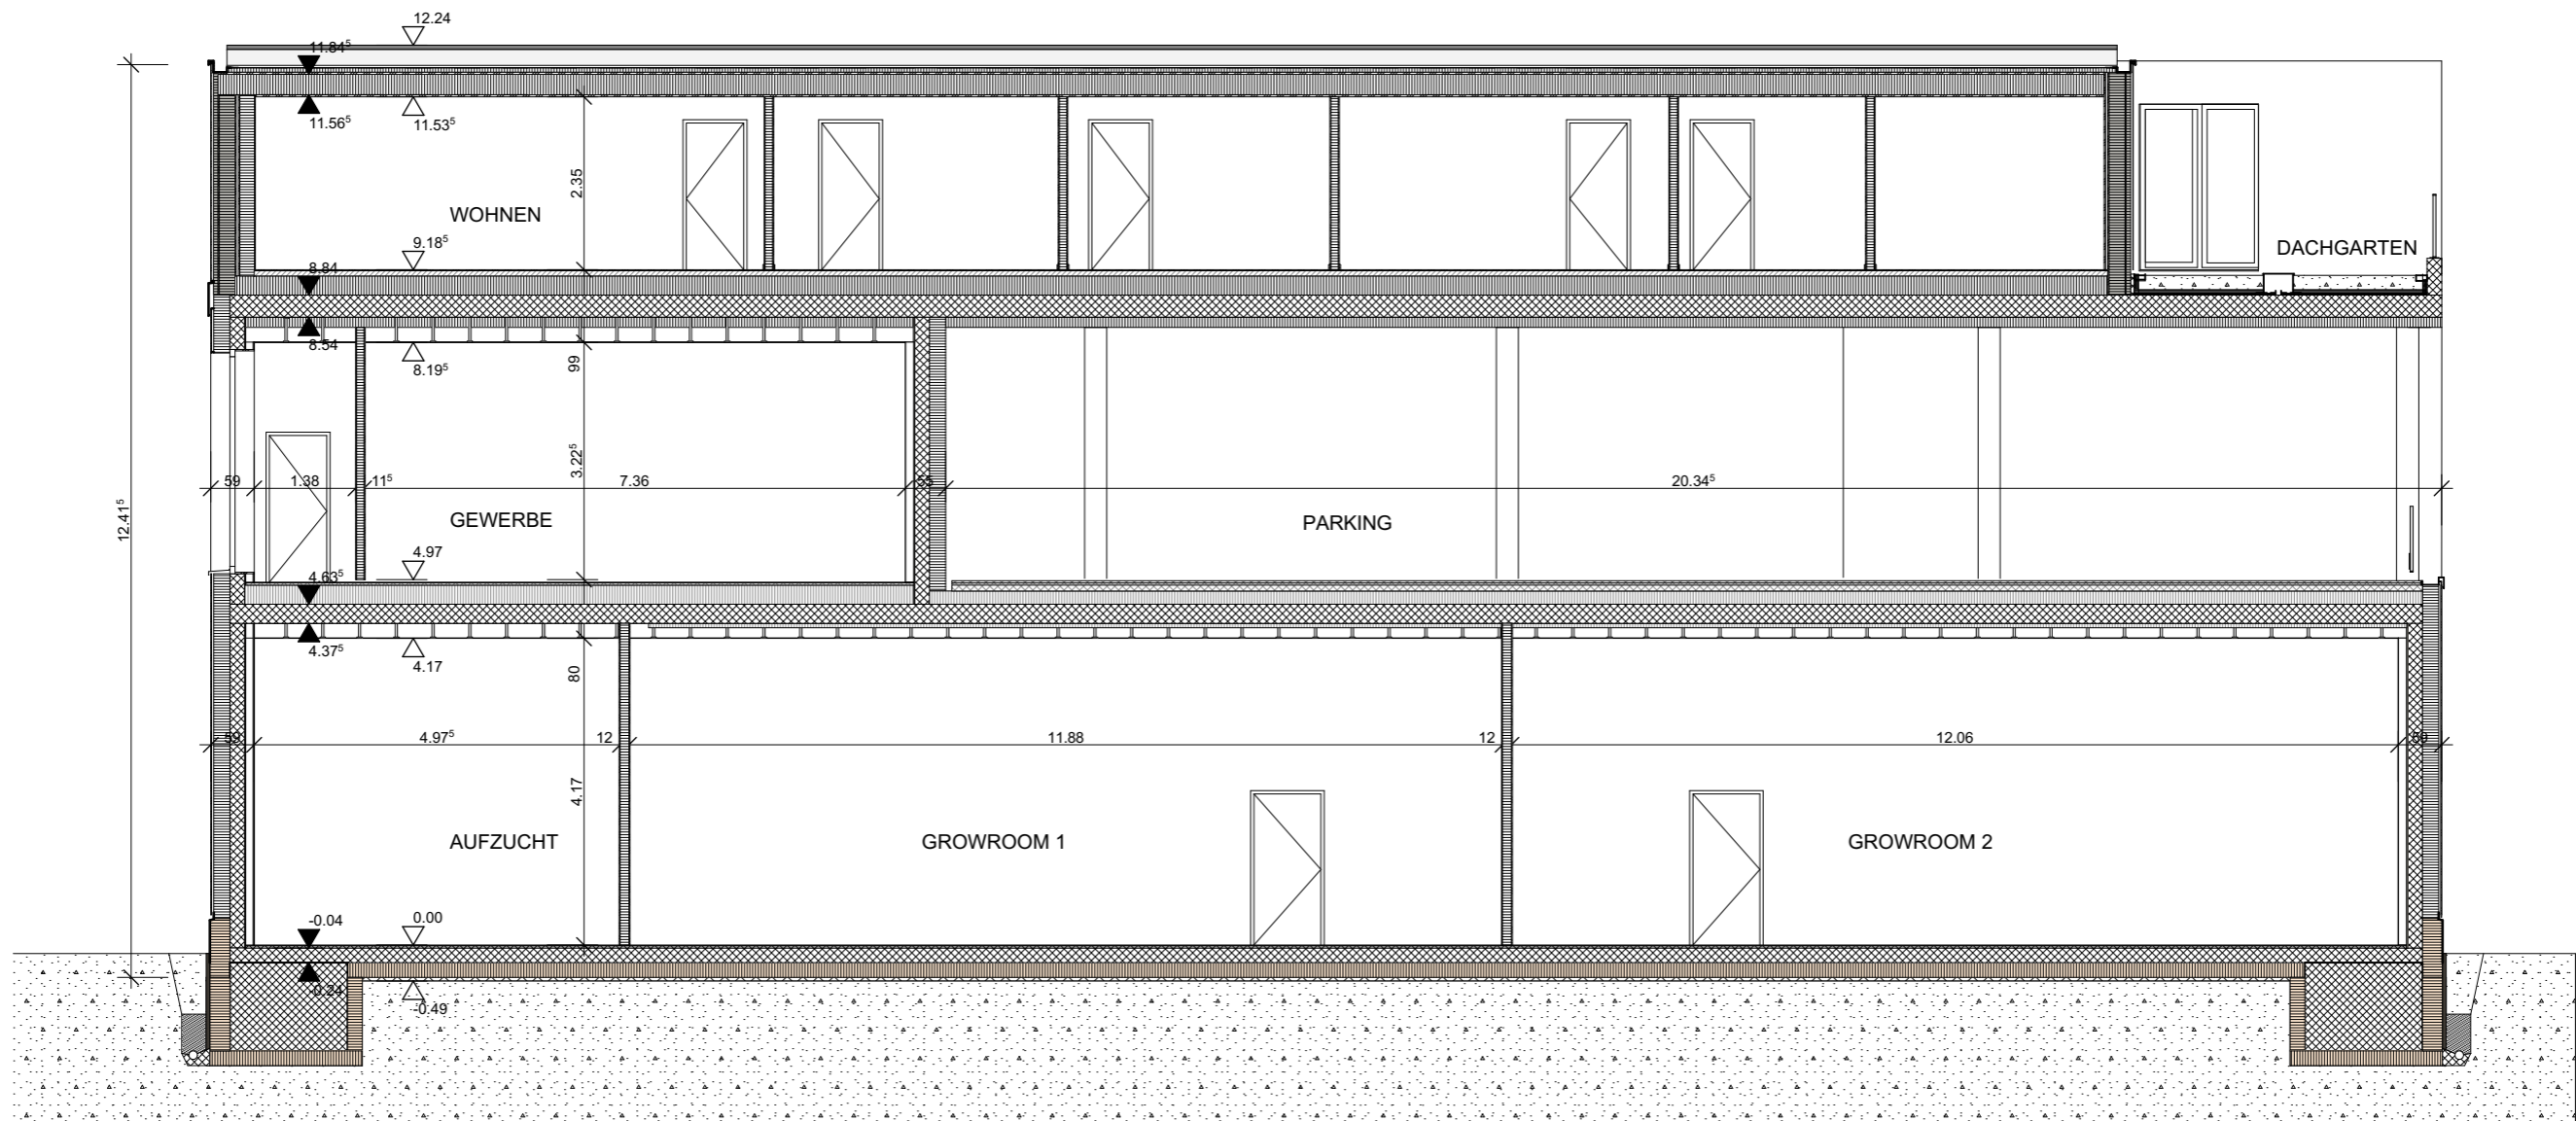


S 03

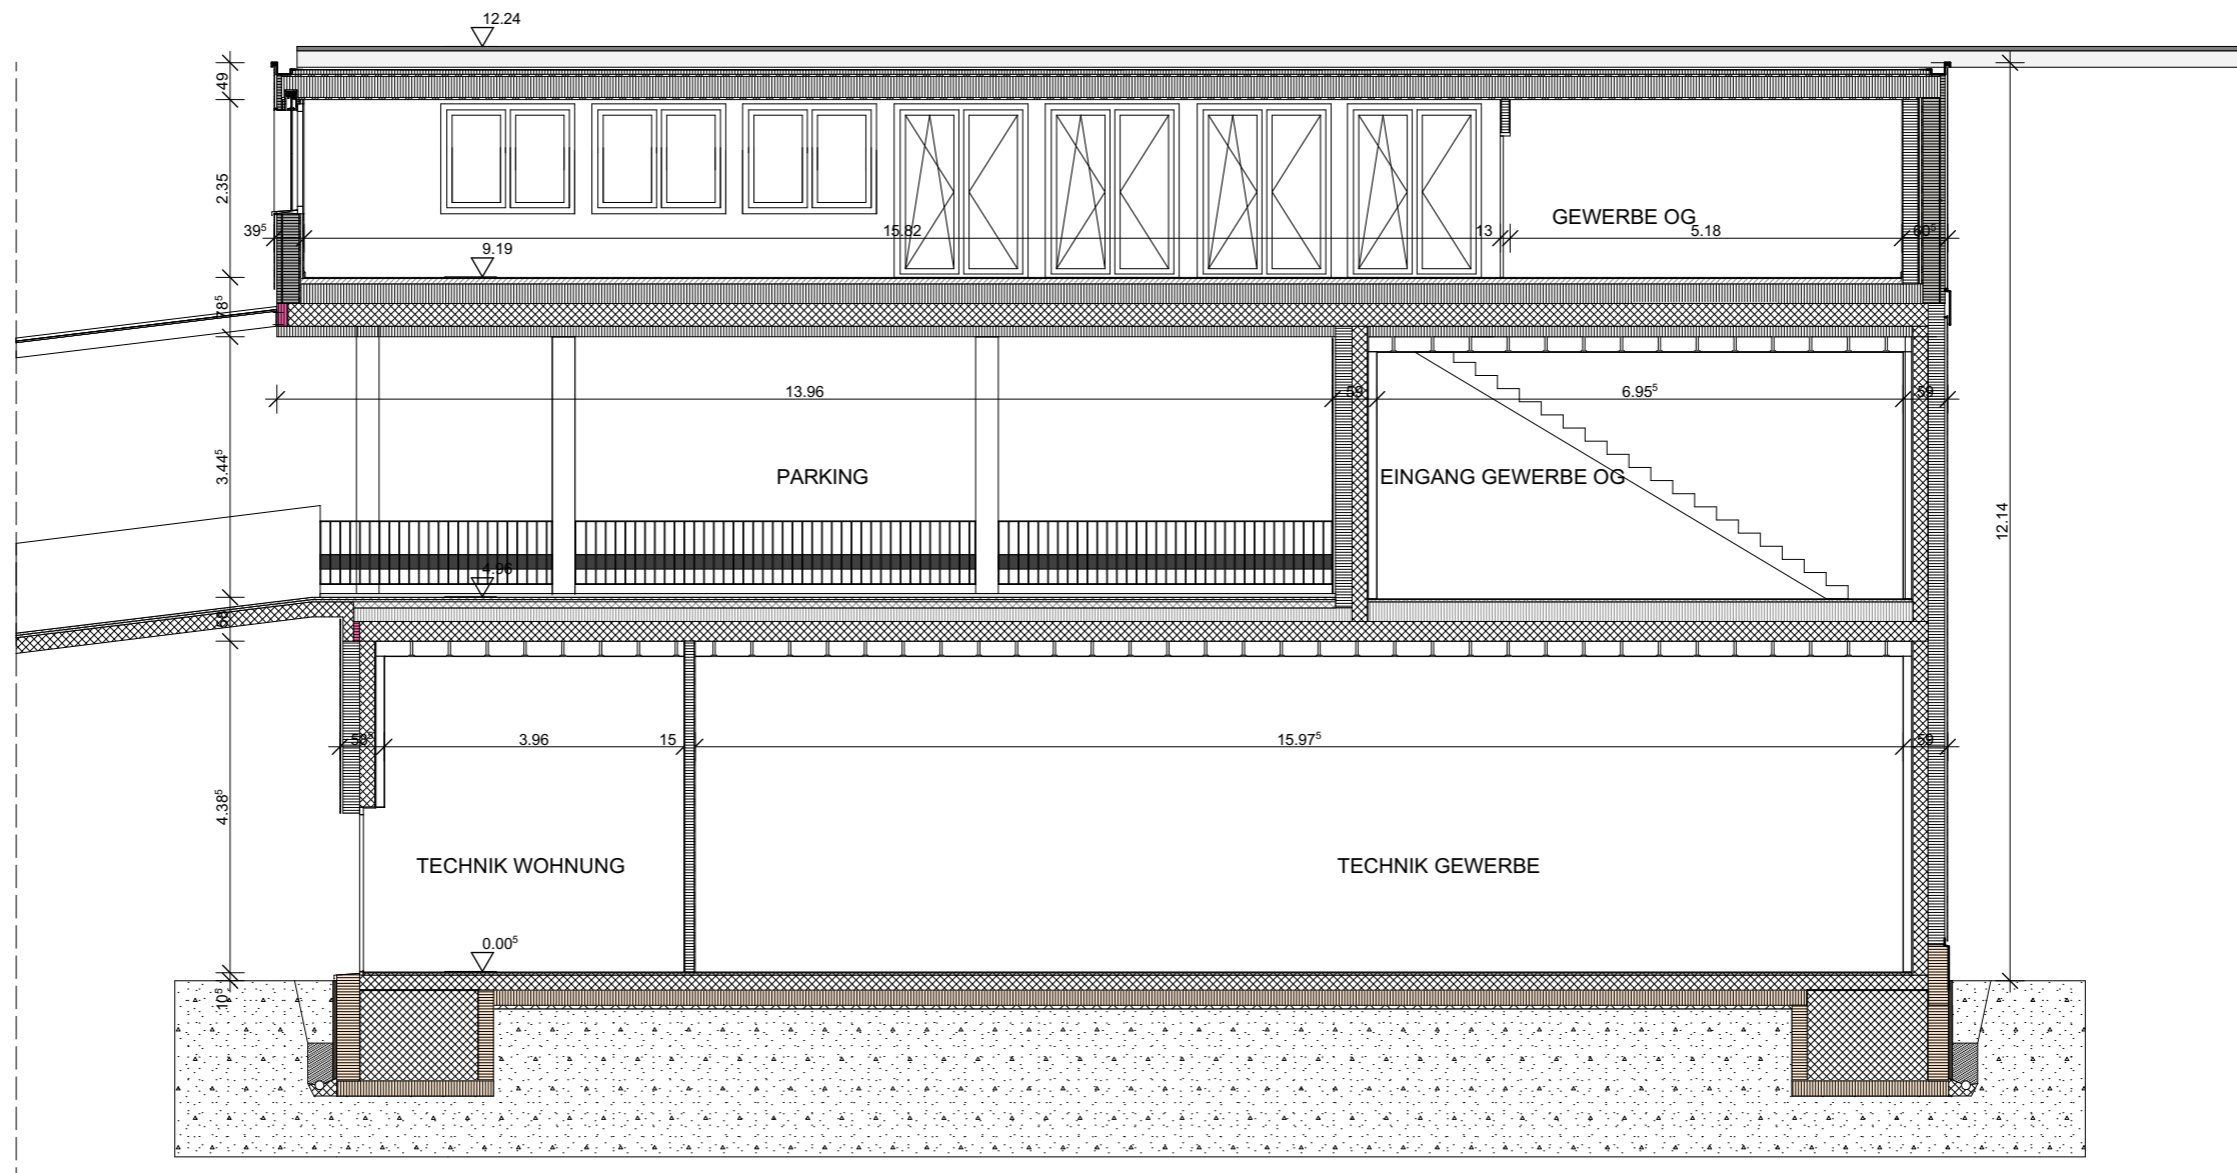


SÜDFASSADE



OSTFASSADE

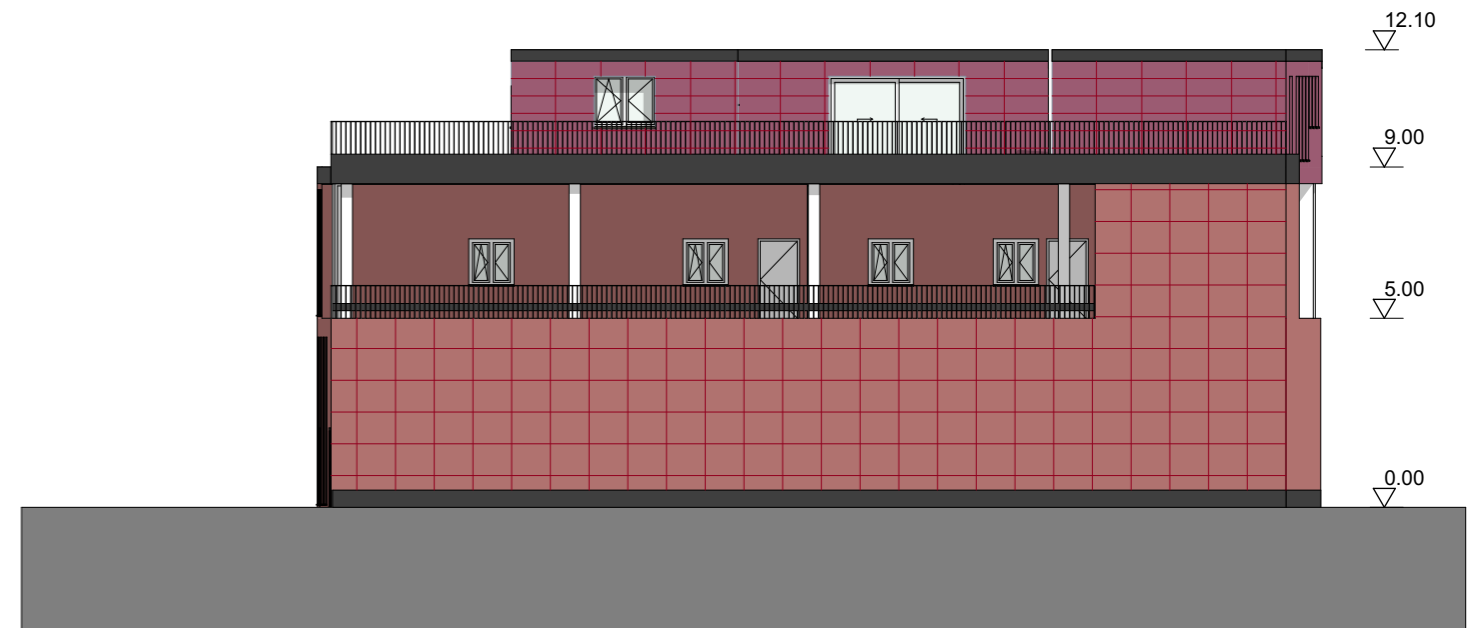

NORDFASSADE

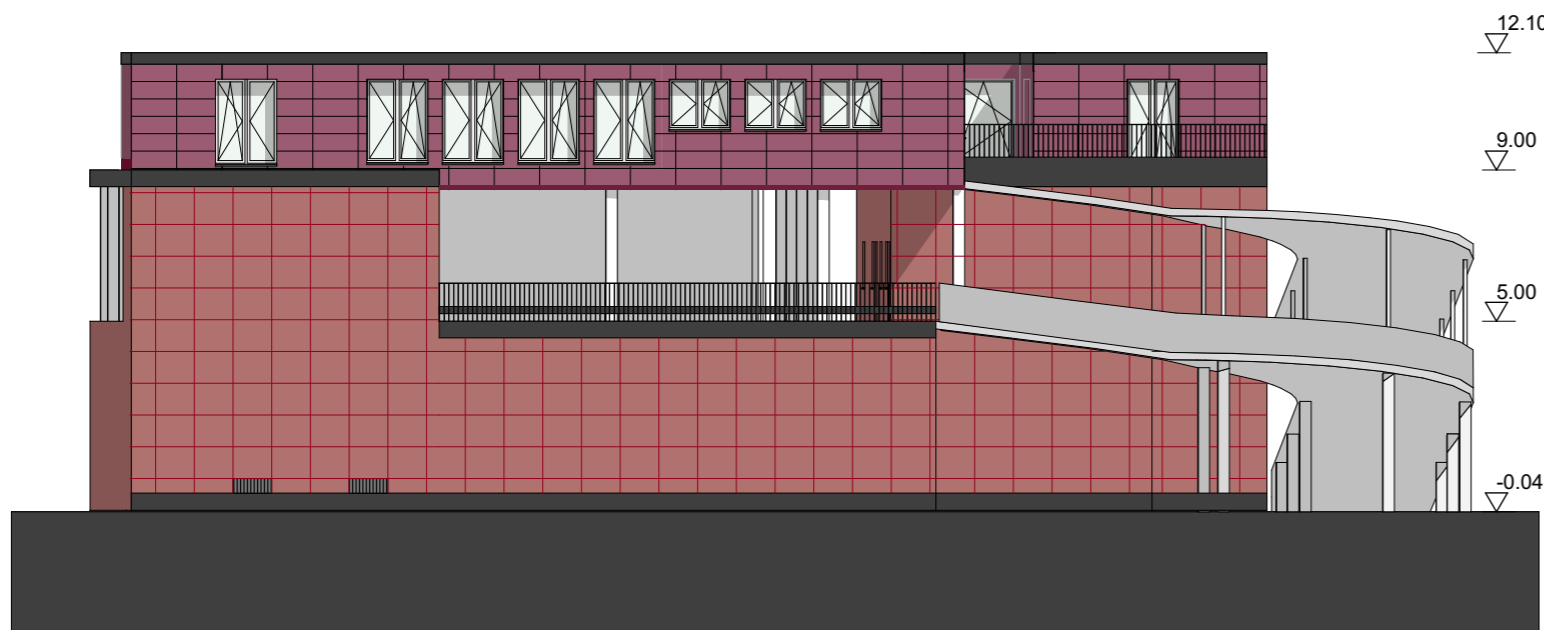

WESTFASSADE

