


MATERIAL- UND FARBKONZEPT INNEN

	Bauteil	Material	Oberfläche	Farbe	
Wohnräume	Boden	Parkett	geölt	Eiche	
	Wand	Abrieb	Q2, abgerieben negativ	RAL 9016 RAL 5009	
	Decke	Heruntergehängte Decke	Gipsputz	RAL 9016	
	Sockelleisten	Massivholz	deckend lackiert	RAL 9010	
	Beleuchtung	Spots		RAL 9010	
	Storen	Lamellen	grau aluminium, matt	RAL 9007	
	Reduit Wohnen/ Essen / Küche	Wäscheturm	Wäscheautomat	Miele	
Boden		Platten		Anthrazit	
Wand		Platten		Anthrazit	
Decke		Heruntergehängte Decke	Gipsputz	RAL 9016	
Taster, Steckdosen		Feller UP		Schwarz	
Abdeckung		Dekton Spectra		Schwarz	
Fenster Innen		Holz		RAL 9016	
Fenstergriff		Glutz		Edelstahl	
Einbauküche		Fronten	Decken, matt		RAL 9005
		Spülbecken	Einbau		Silber
		Abwaschbecken	vollintegriert		Silber
		Kochfeld	Miele		Flächenbündig
		Kühlschrank	vollintegriert		Fronten
		Steamer	Miele		Spiegelglas
Türen		Metallzargentüre EI 30			RAL 9016
Beleuchtung	Spots, Hängelampen, individuell				
WC / DU	Boden	Platten		Anthrazit	
	Wand	Platten		Anthrazit	
	Decke	Heruntergehängte Decke	Gipsputz		RAL 9016
	Einbauten	Wand-Klosett Moderna	Keramik		RAL 9016
		Abdeckplatte Geberit	Kunststoff		RAL 9016
		Waschtisch Duravit	Keramik		RAL 9016
		Armatur	Stahl		RAL 9005
		Dusche	Platten		Anthrazit
		Spiegelschrank	mit Beleuchtung		
	Türen	Zargentüre EI 30			RAL 9016
Beleuchtung	Spots			RAL 9010	
Korridor / Treppenhaus	Boden	Platten		RAL 7004	
	Wand	Abrieb	Q2, abgerieben negativ	RAL 9016	
	Decke	Heruntergehängte Decke	Gipsputz	RAL 9016	
Motorfahrzeug ESH	Boden	Beton		RAL 7023	
	Wand	Weissputz	gestrichen	RAL 9010	
	Decke	Mineralputz		RAL 9010	

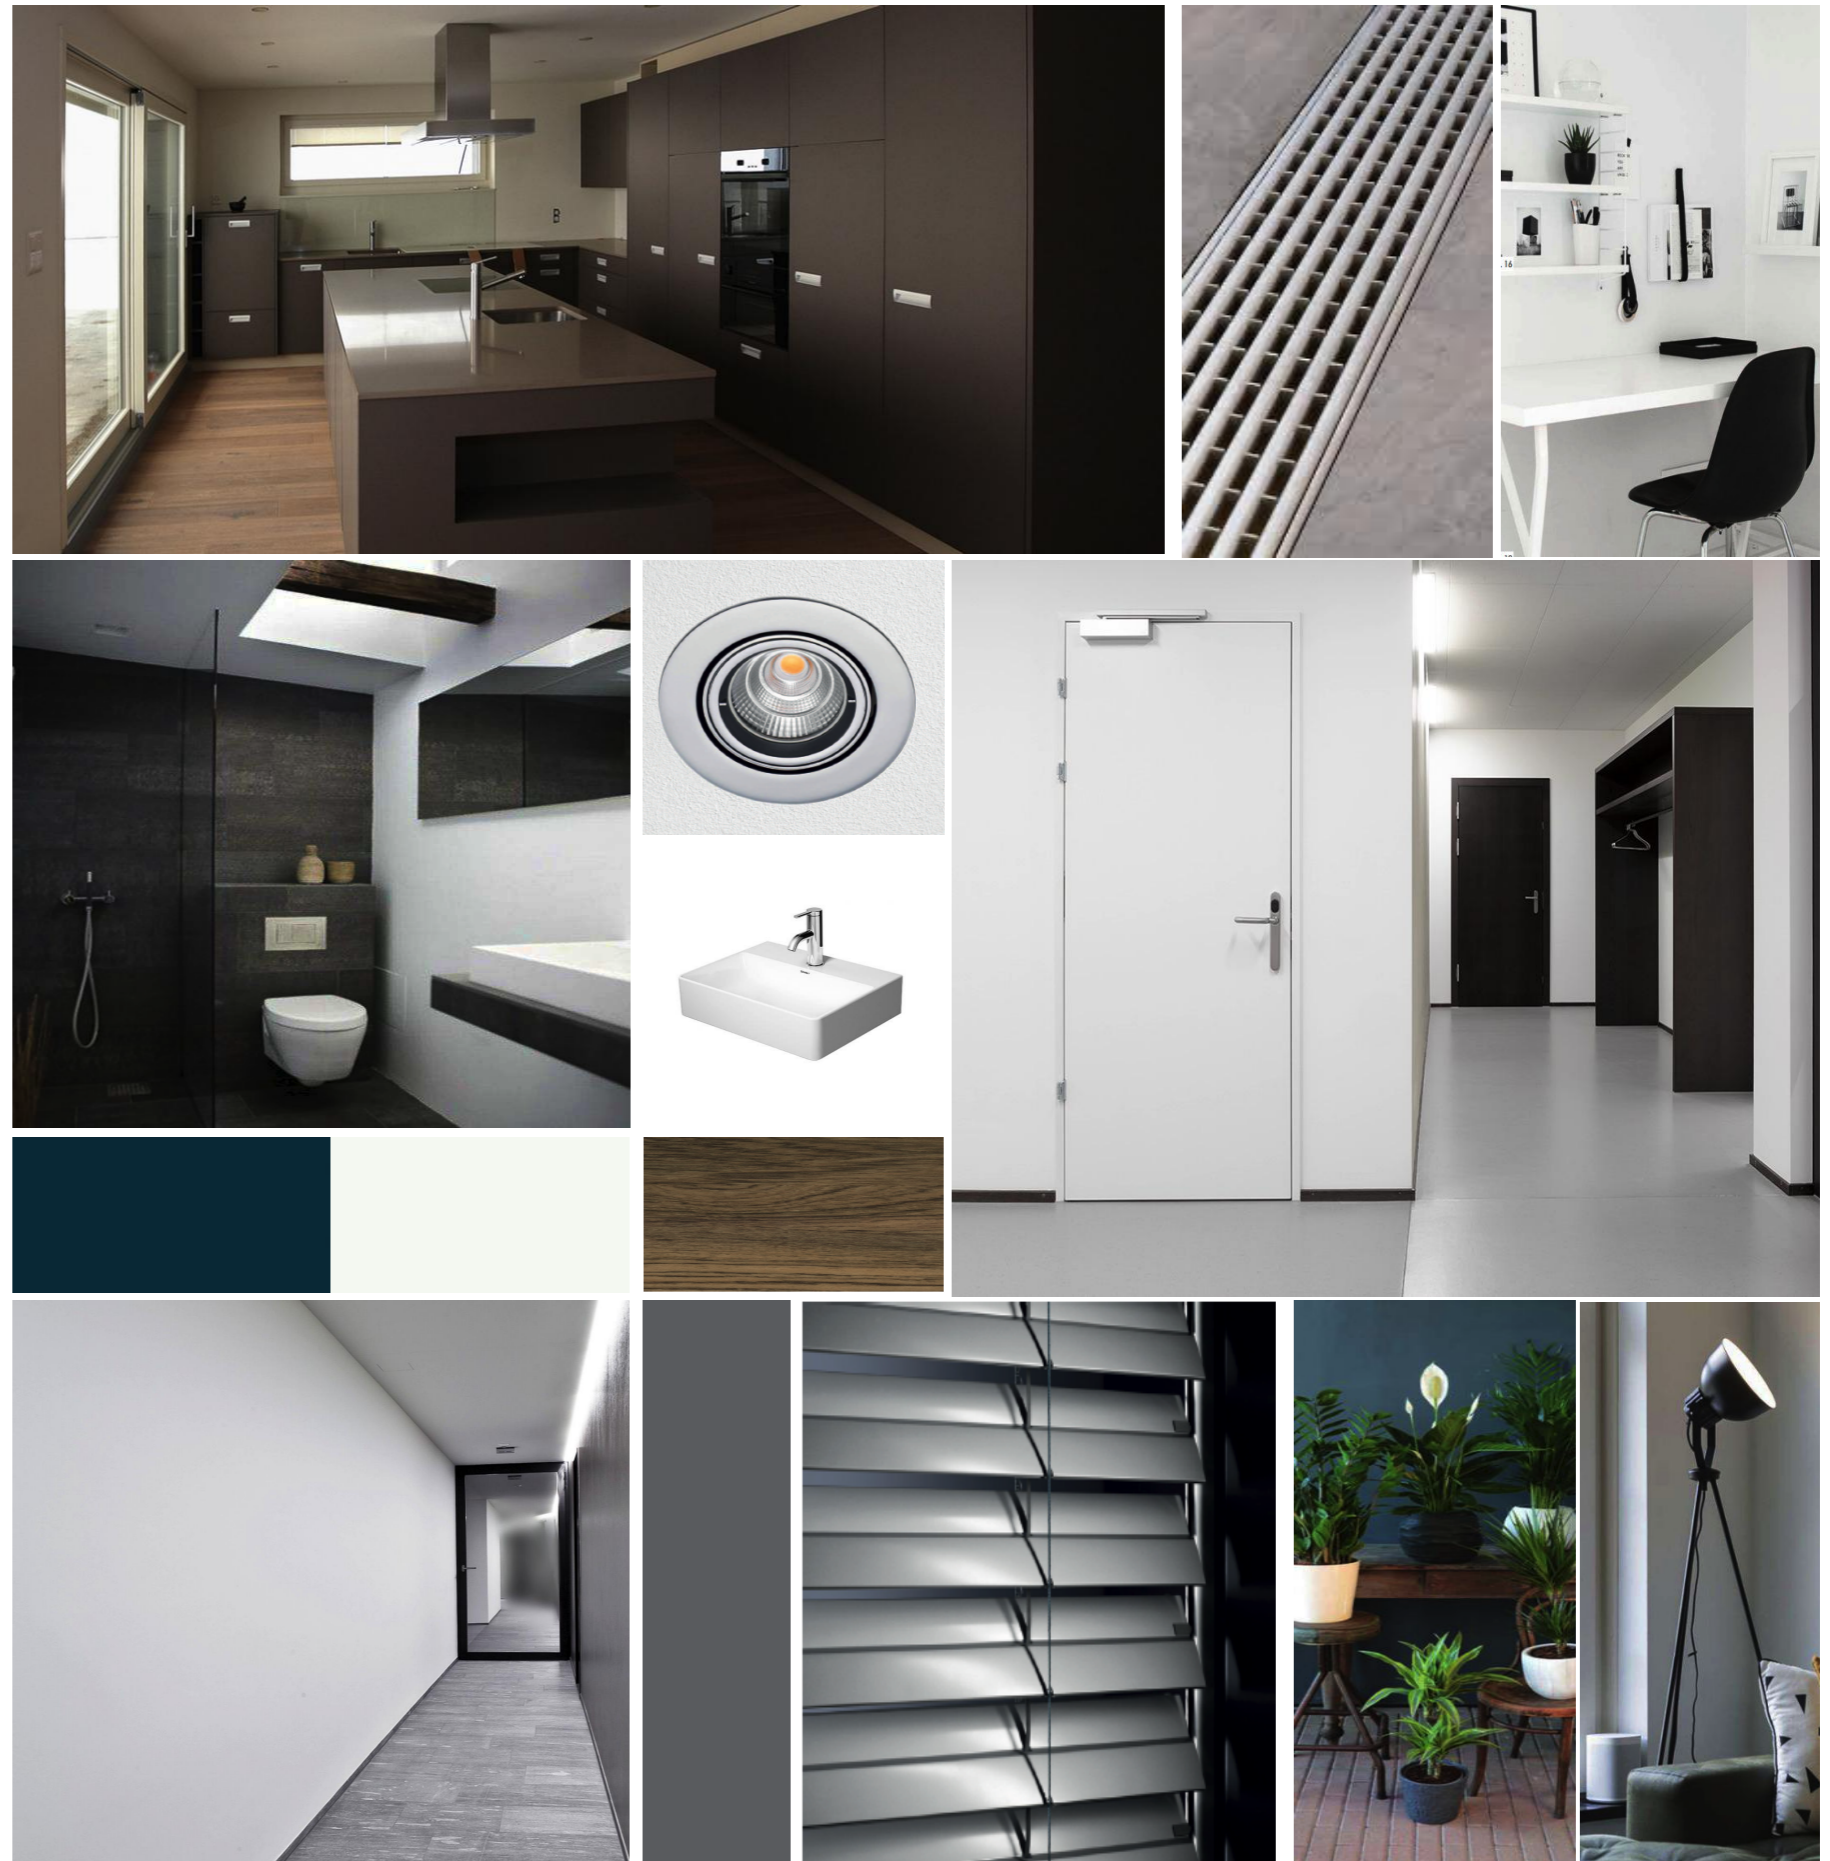

MATERIAL- UND FARBKONZEPT AUSSEN

	Bauteil	Material	Oberfläche	Farbe
Fassade	Fassade	Abrieb	Q2, abgerieben positiv	RAL 9016
	Fassade	Fichte	verwitterte	Silbergrau patina
	Spenglerarbeiten	Spenglerblech	verzinkt	RAL 7024
	Tor	Stahlblech verzinkt	beschichtet	RAL 7024
	Fenster	Holzmetallfenster		Anthrazit
	Fensterzarge	Aluminium		Anthrazit
	Fenstergriffe	Edelstahl	verchromt	Silbergrau
	Haupteingang	Edelstahl		Anthrazit
	Beleuchtung	Bodenleuchten, Lampen		
Dachterrasse	PV-Anlage	Beschichtung gegen Reflexion		RAL 7021
	Begrünung	Intensiv begrünt	diverse Kräuter, Sträucher	
	Staketengeländer	Stahl	pulverbeschichtet	Anthrazit
	Laubengeländer	Stahl	pulverbeschichtet	Anthrazit
Spielplatz / Umgebung	Rasenfläche			
	Bäume	Birke		
	Umgebung	Asphalt		
	Parkplätze	Pflastersteine		

