



Ansicht Nord
Massstab 1:100

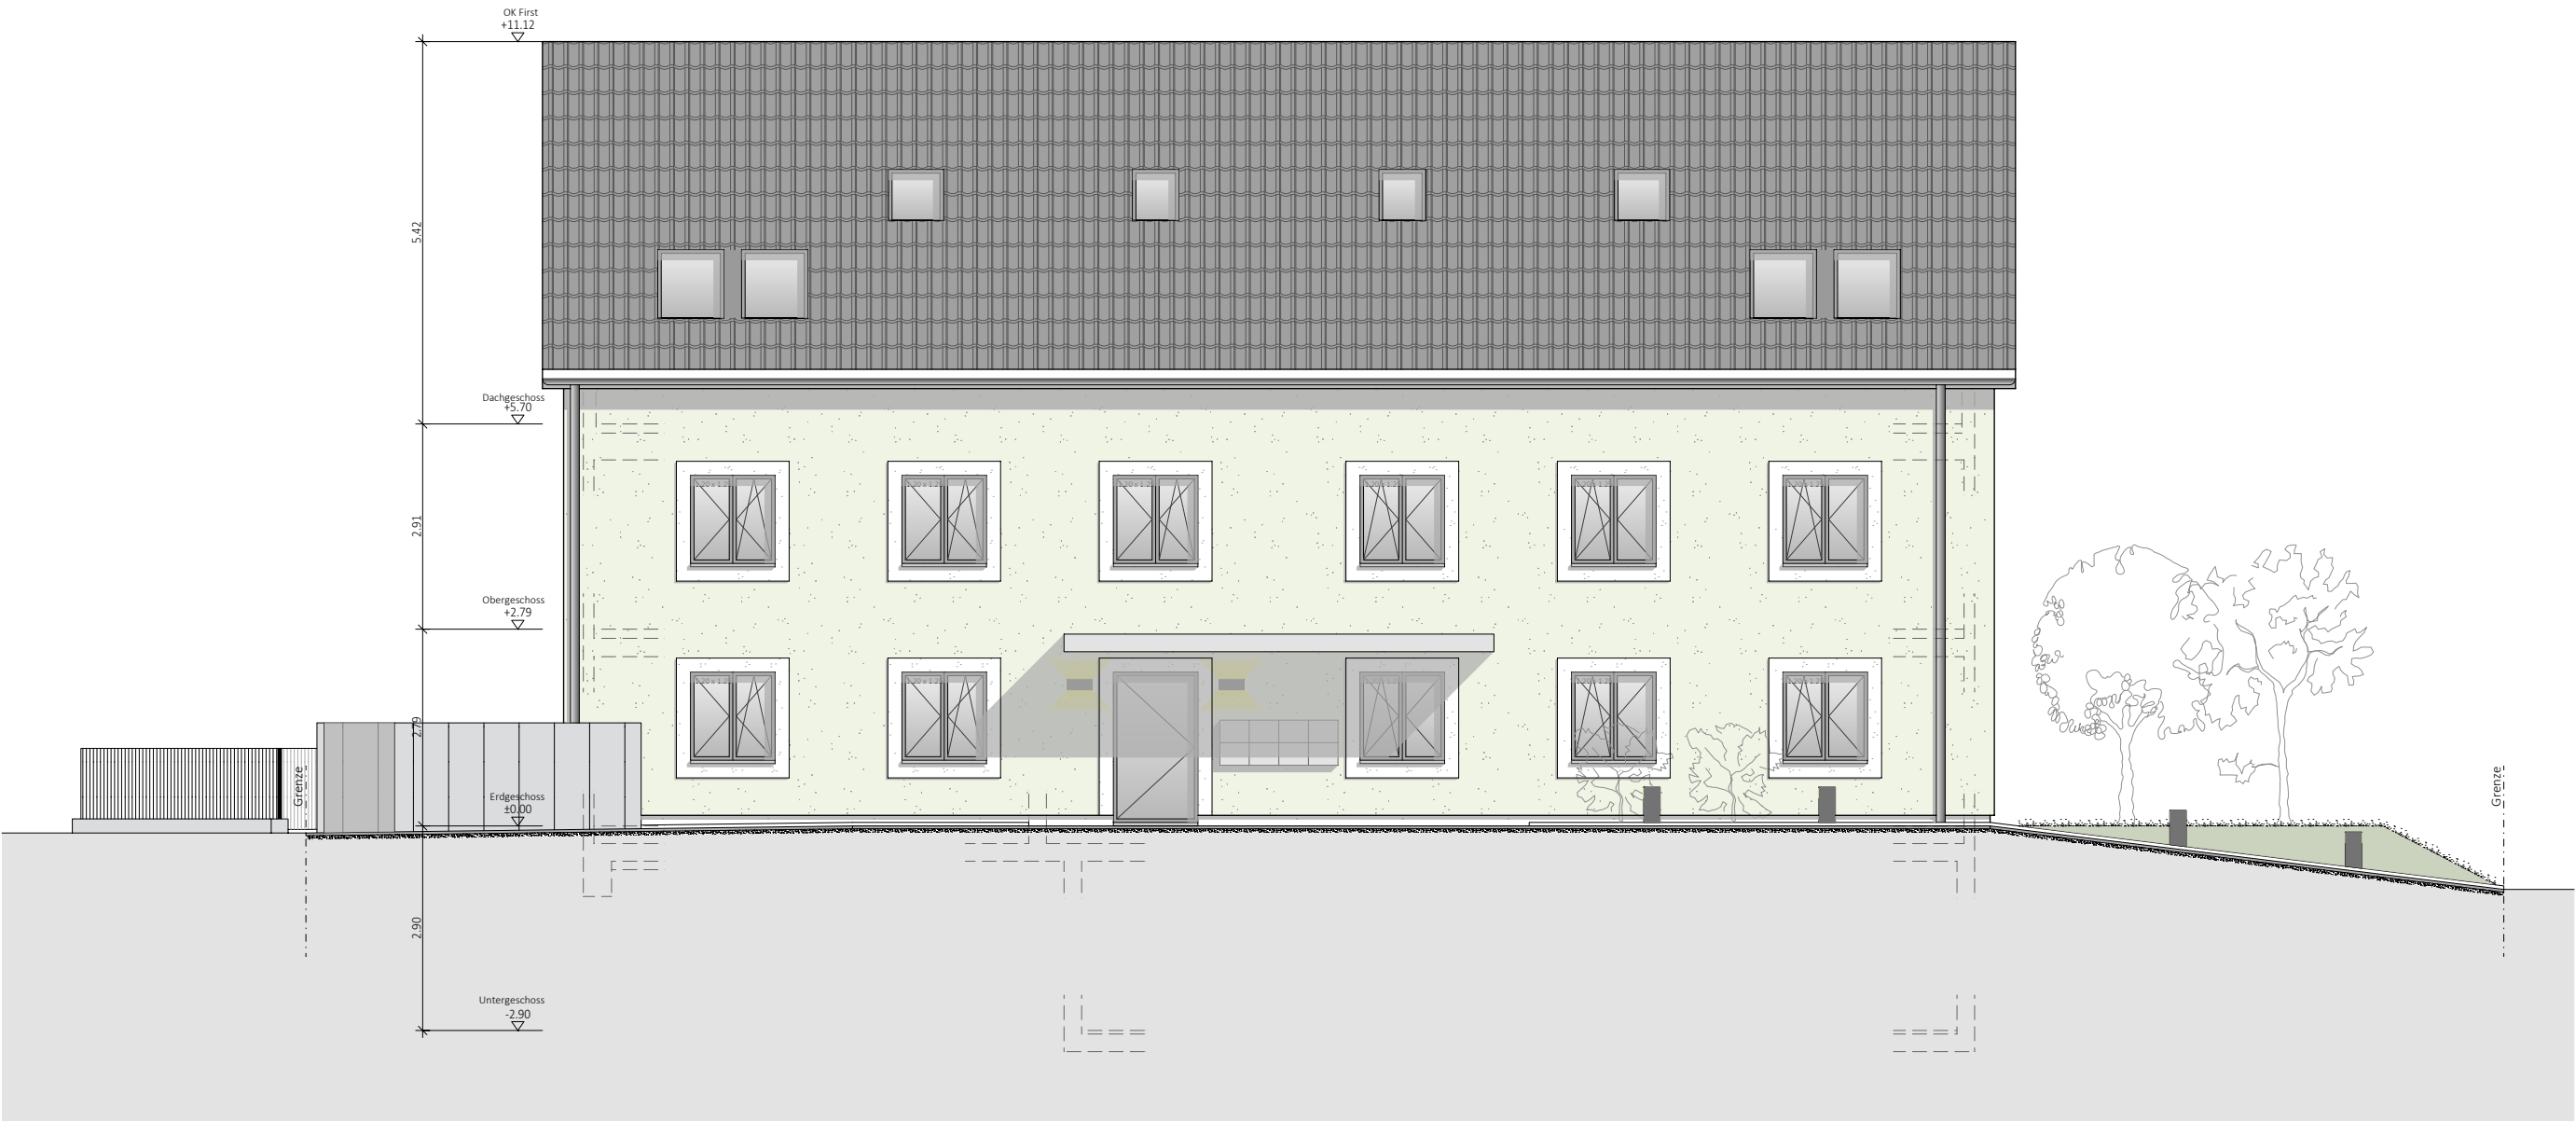

Ansicht Ost
Massstab 1:100



Ansicht Süd
Masstab 1:100

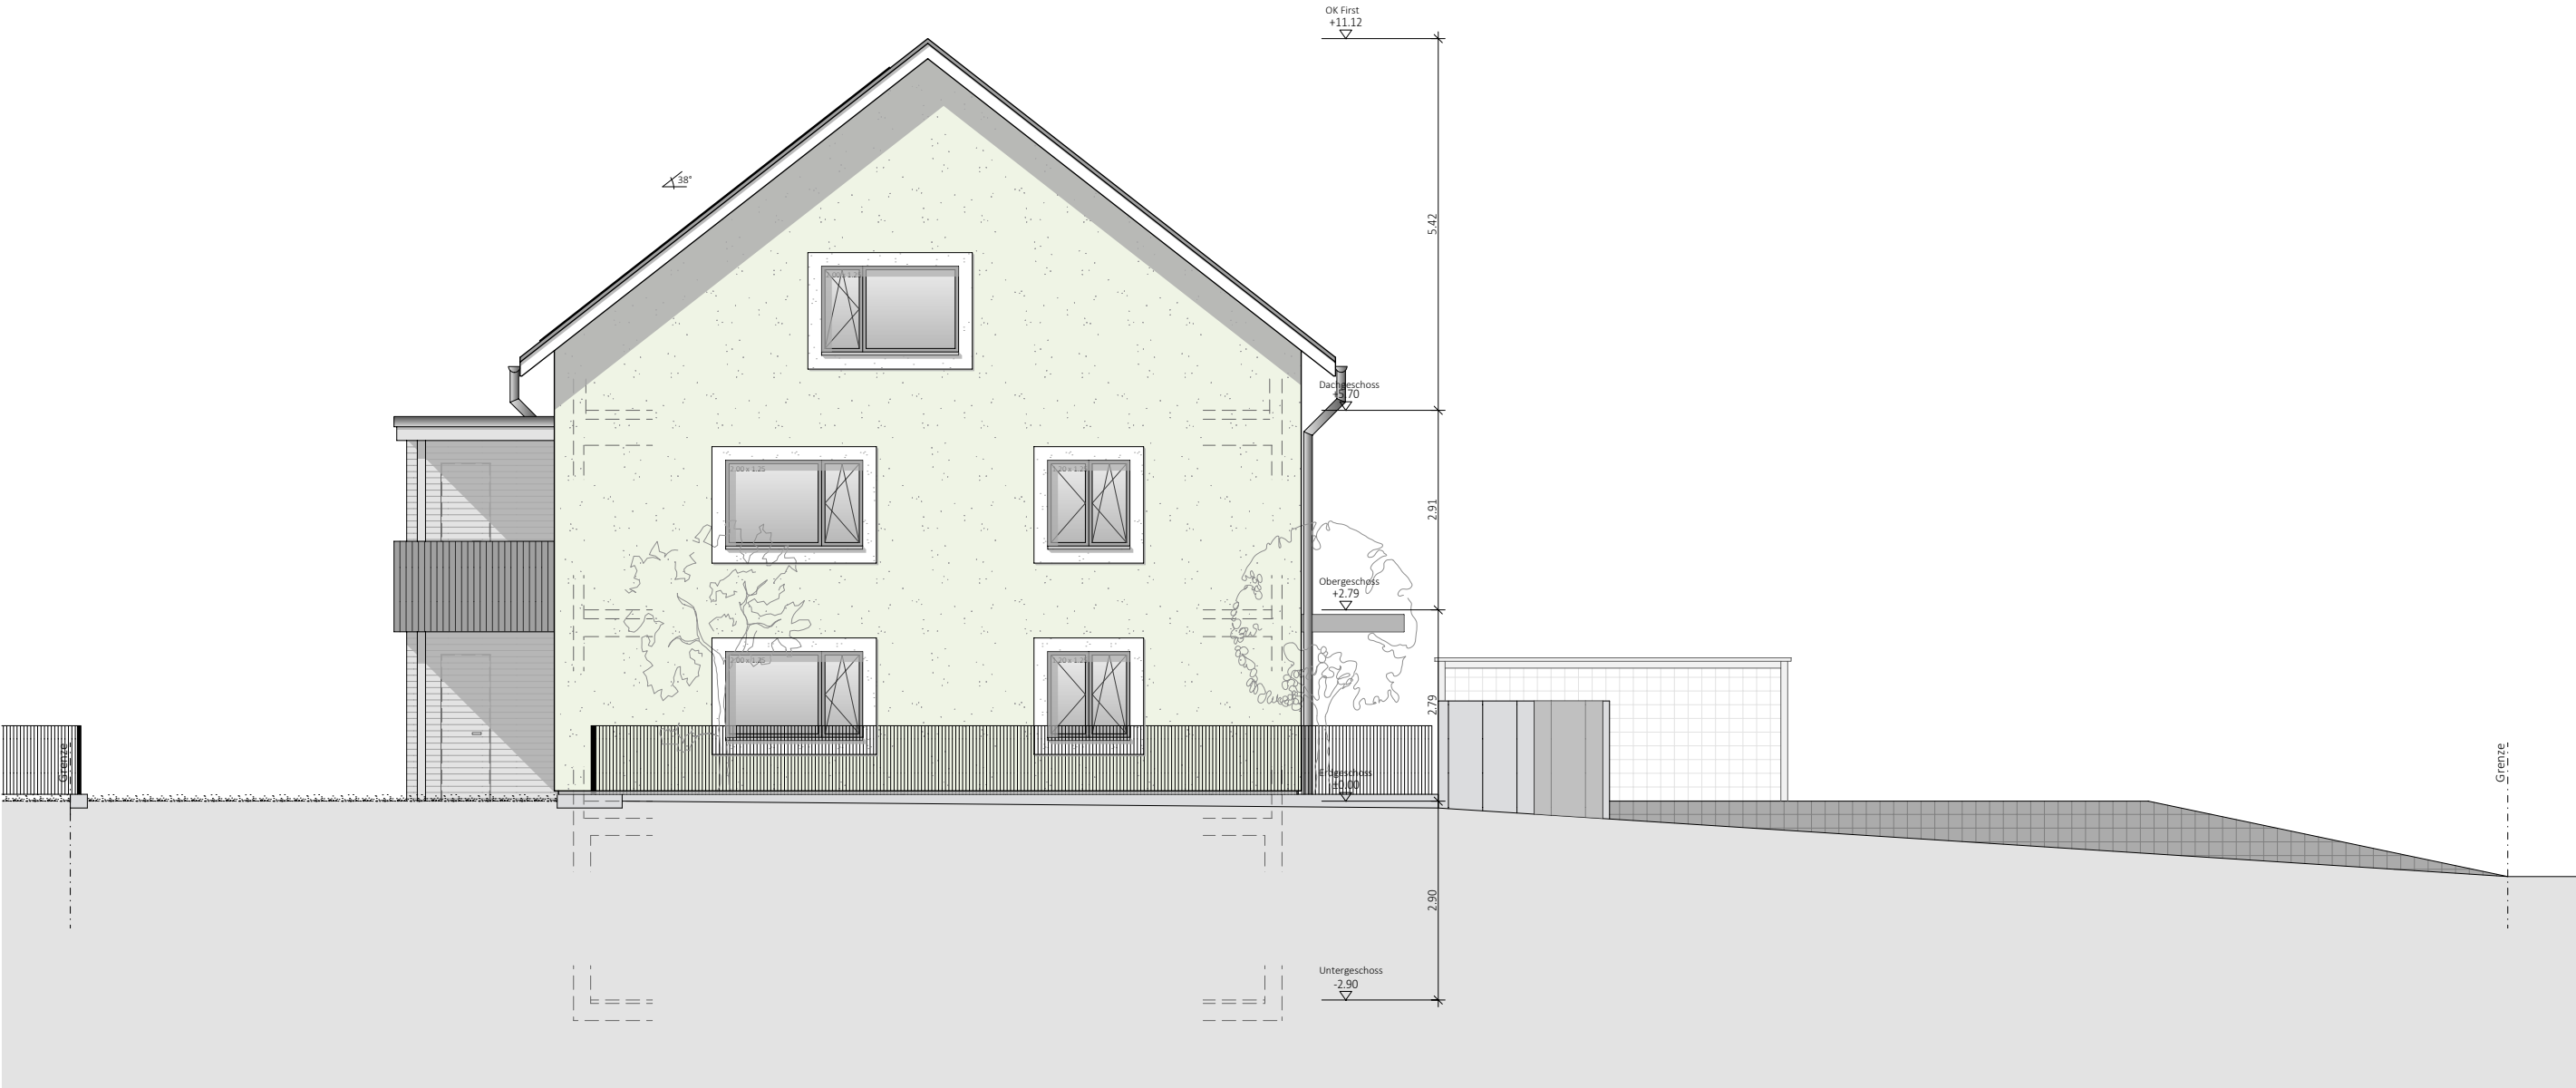

Ansicht West
Massstab 1:100

