




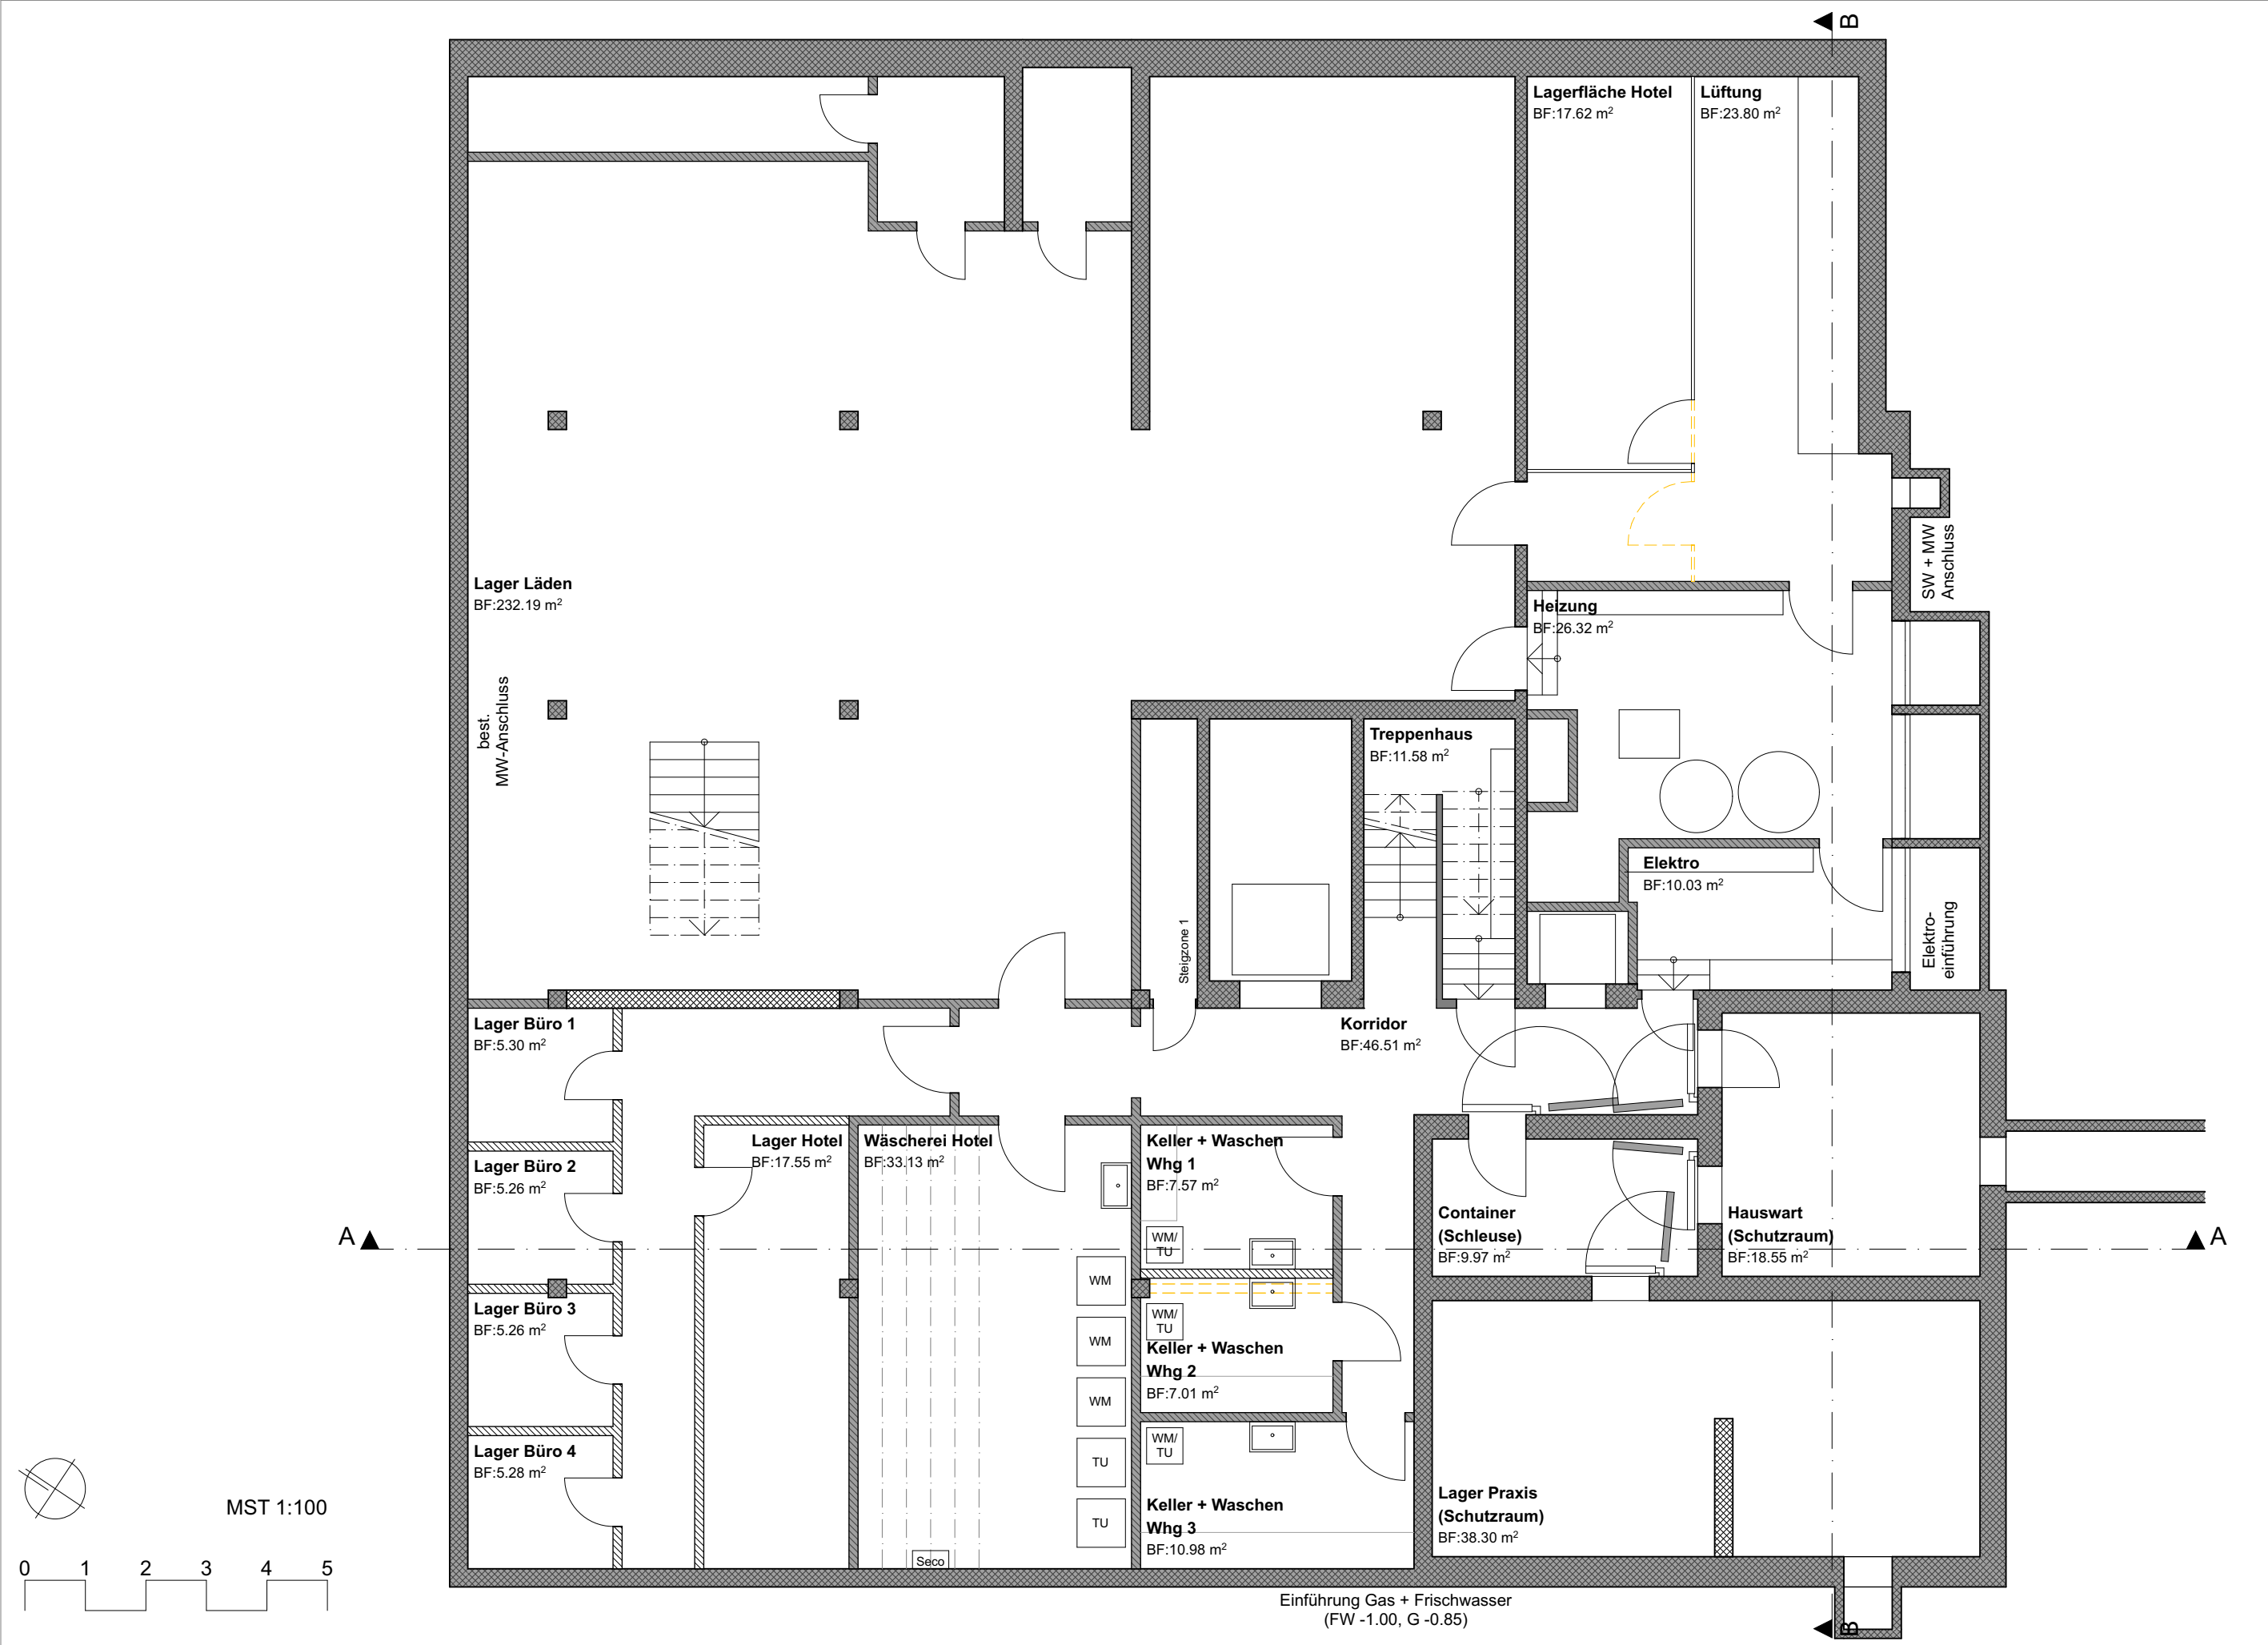

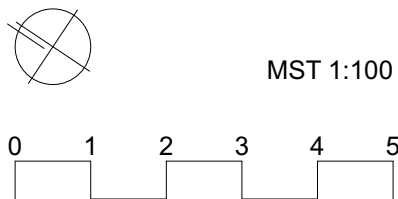


1. OBERGESCHOSS

GEMEINSCHAFTS-ARZTPRAXIS

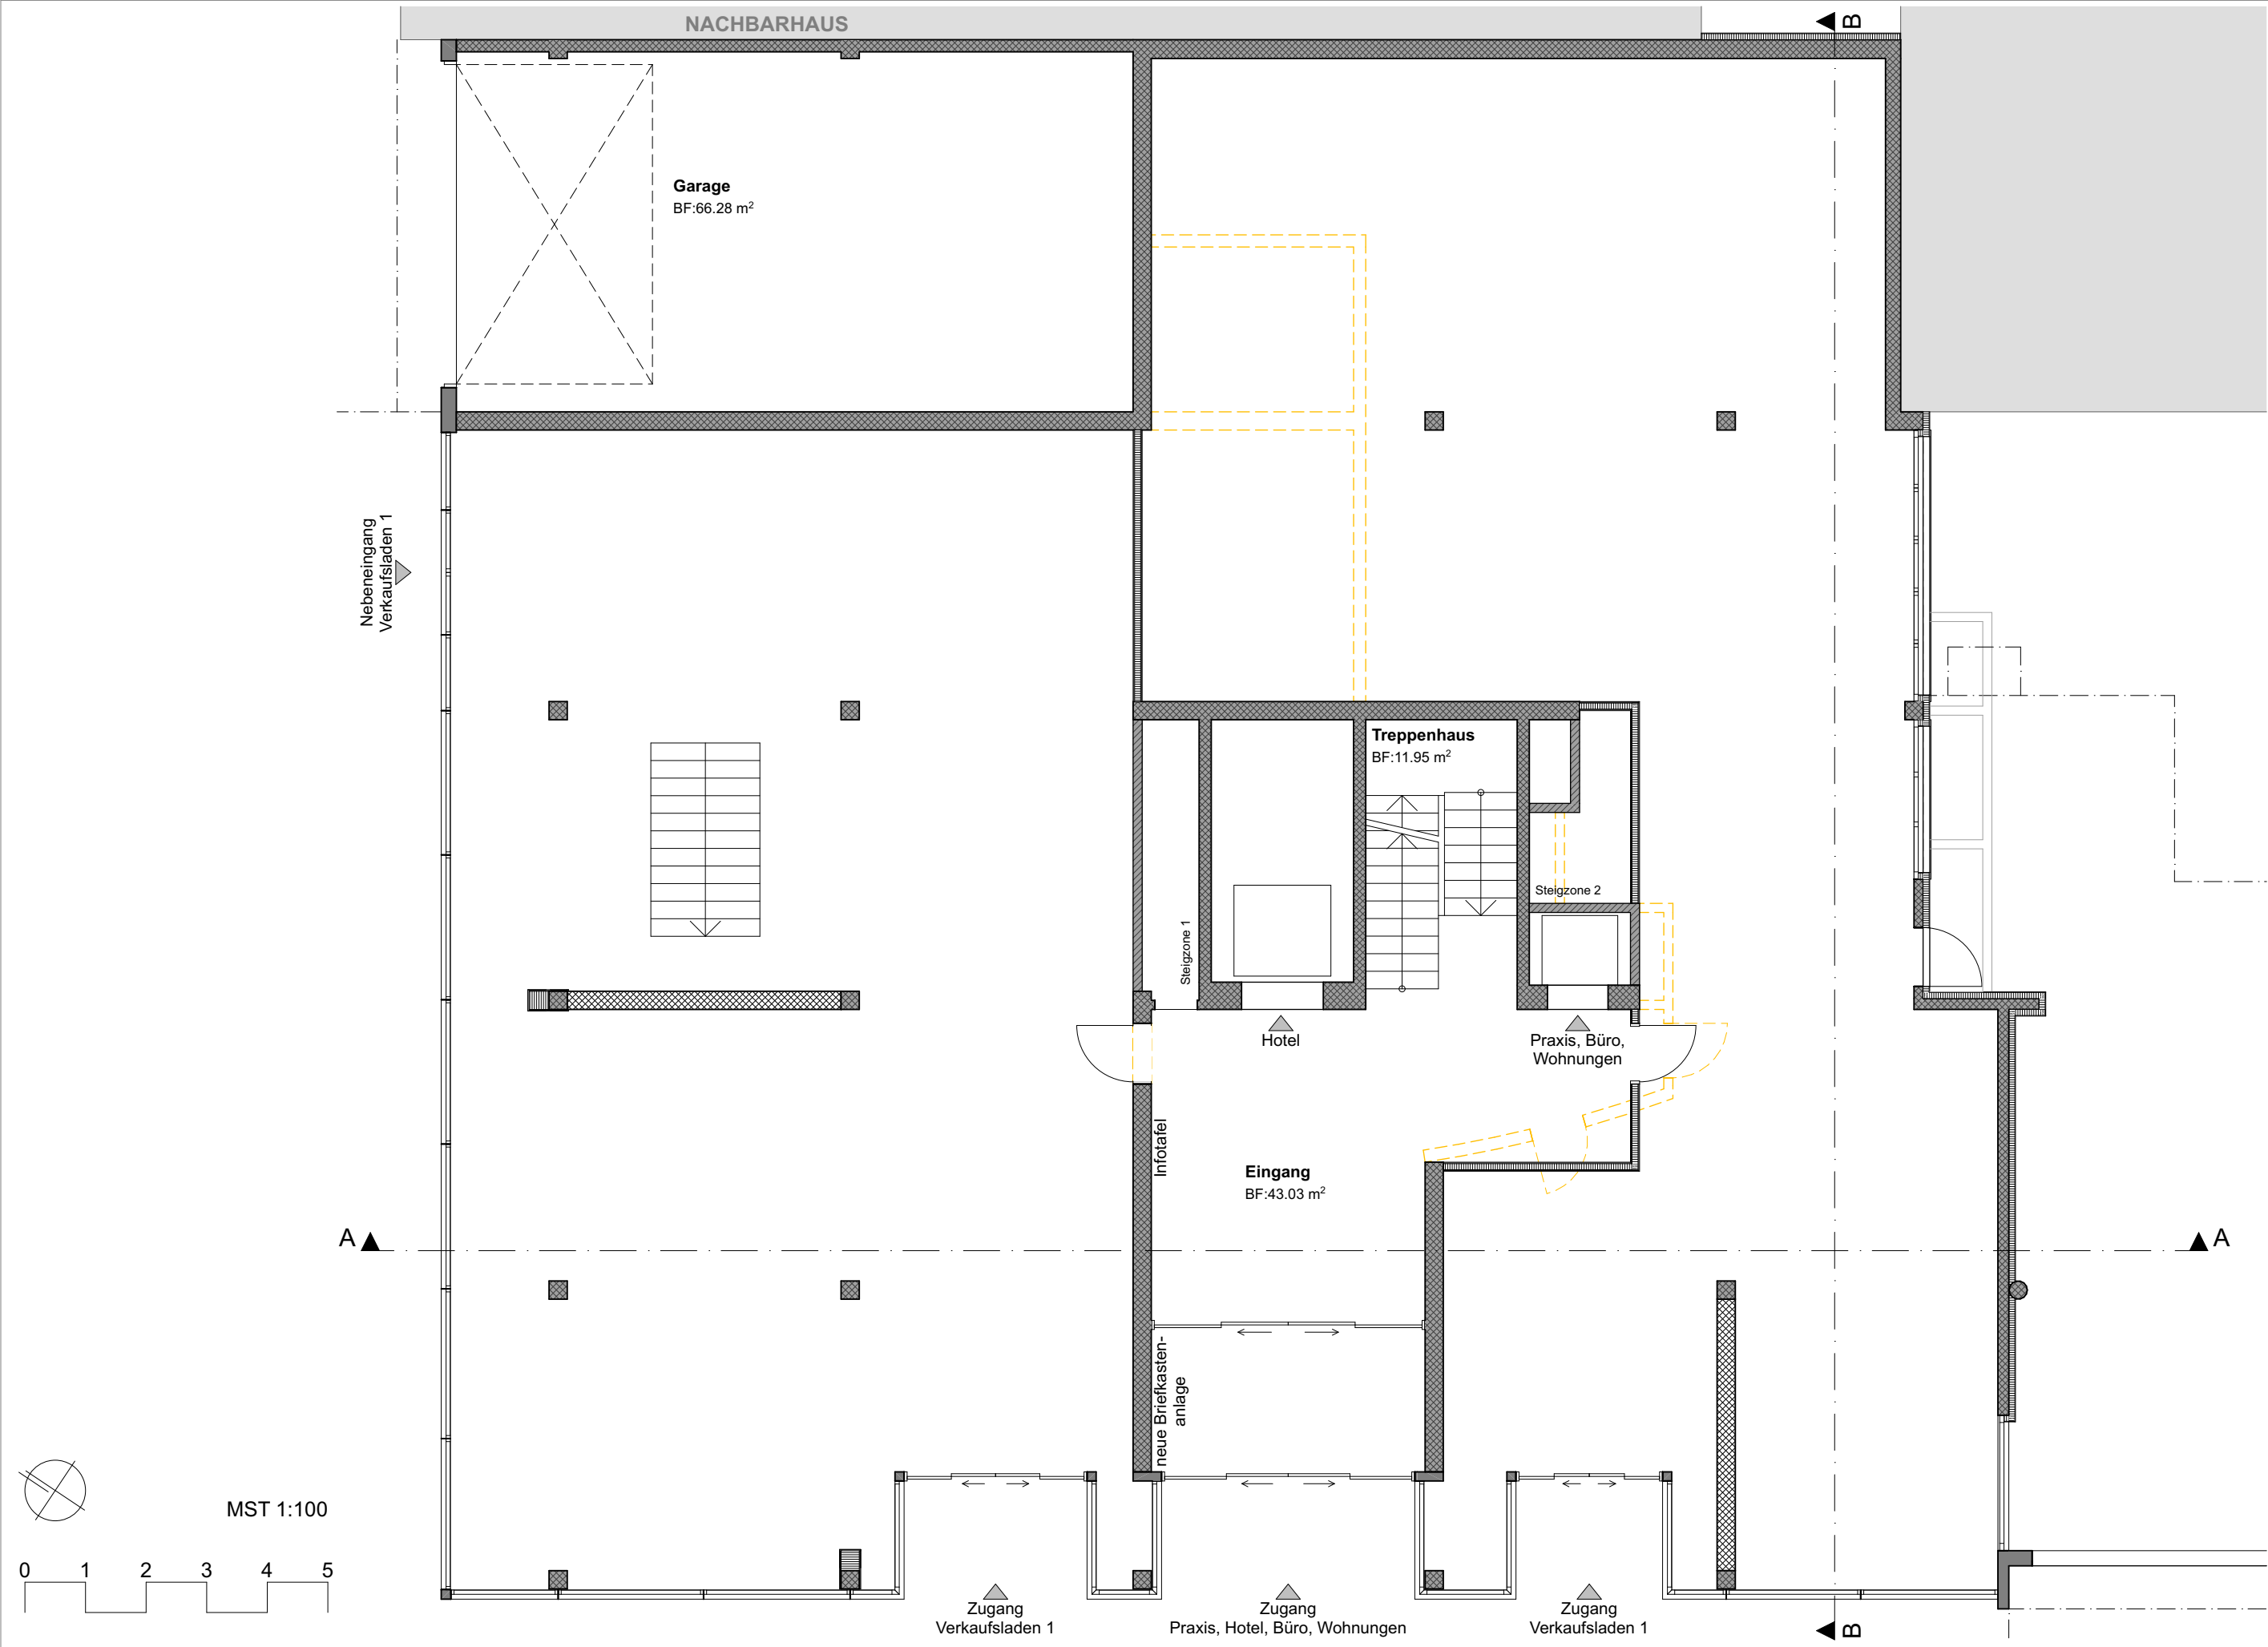


2. OBERGESCHOSS

BUSINESS- UND STUDENTENHOTEL

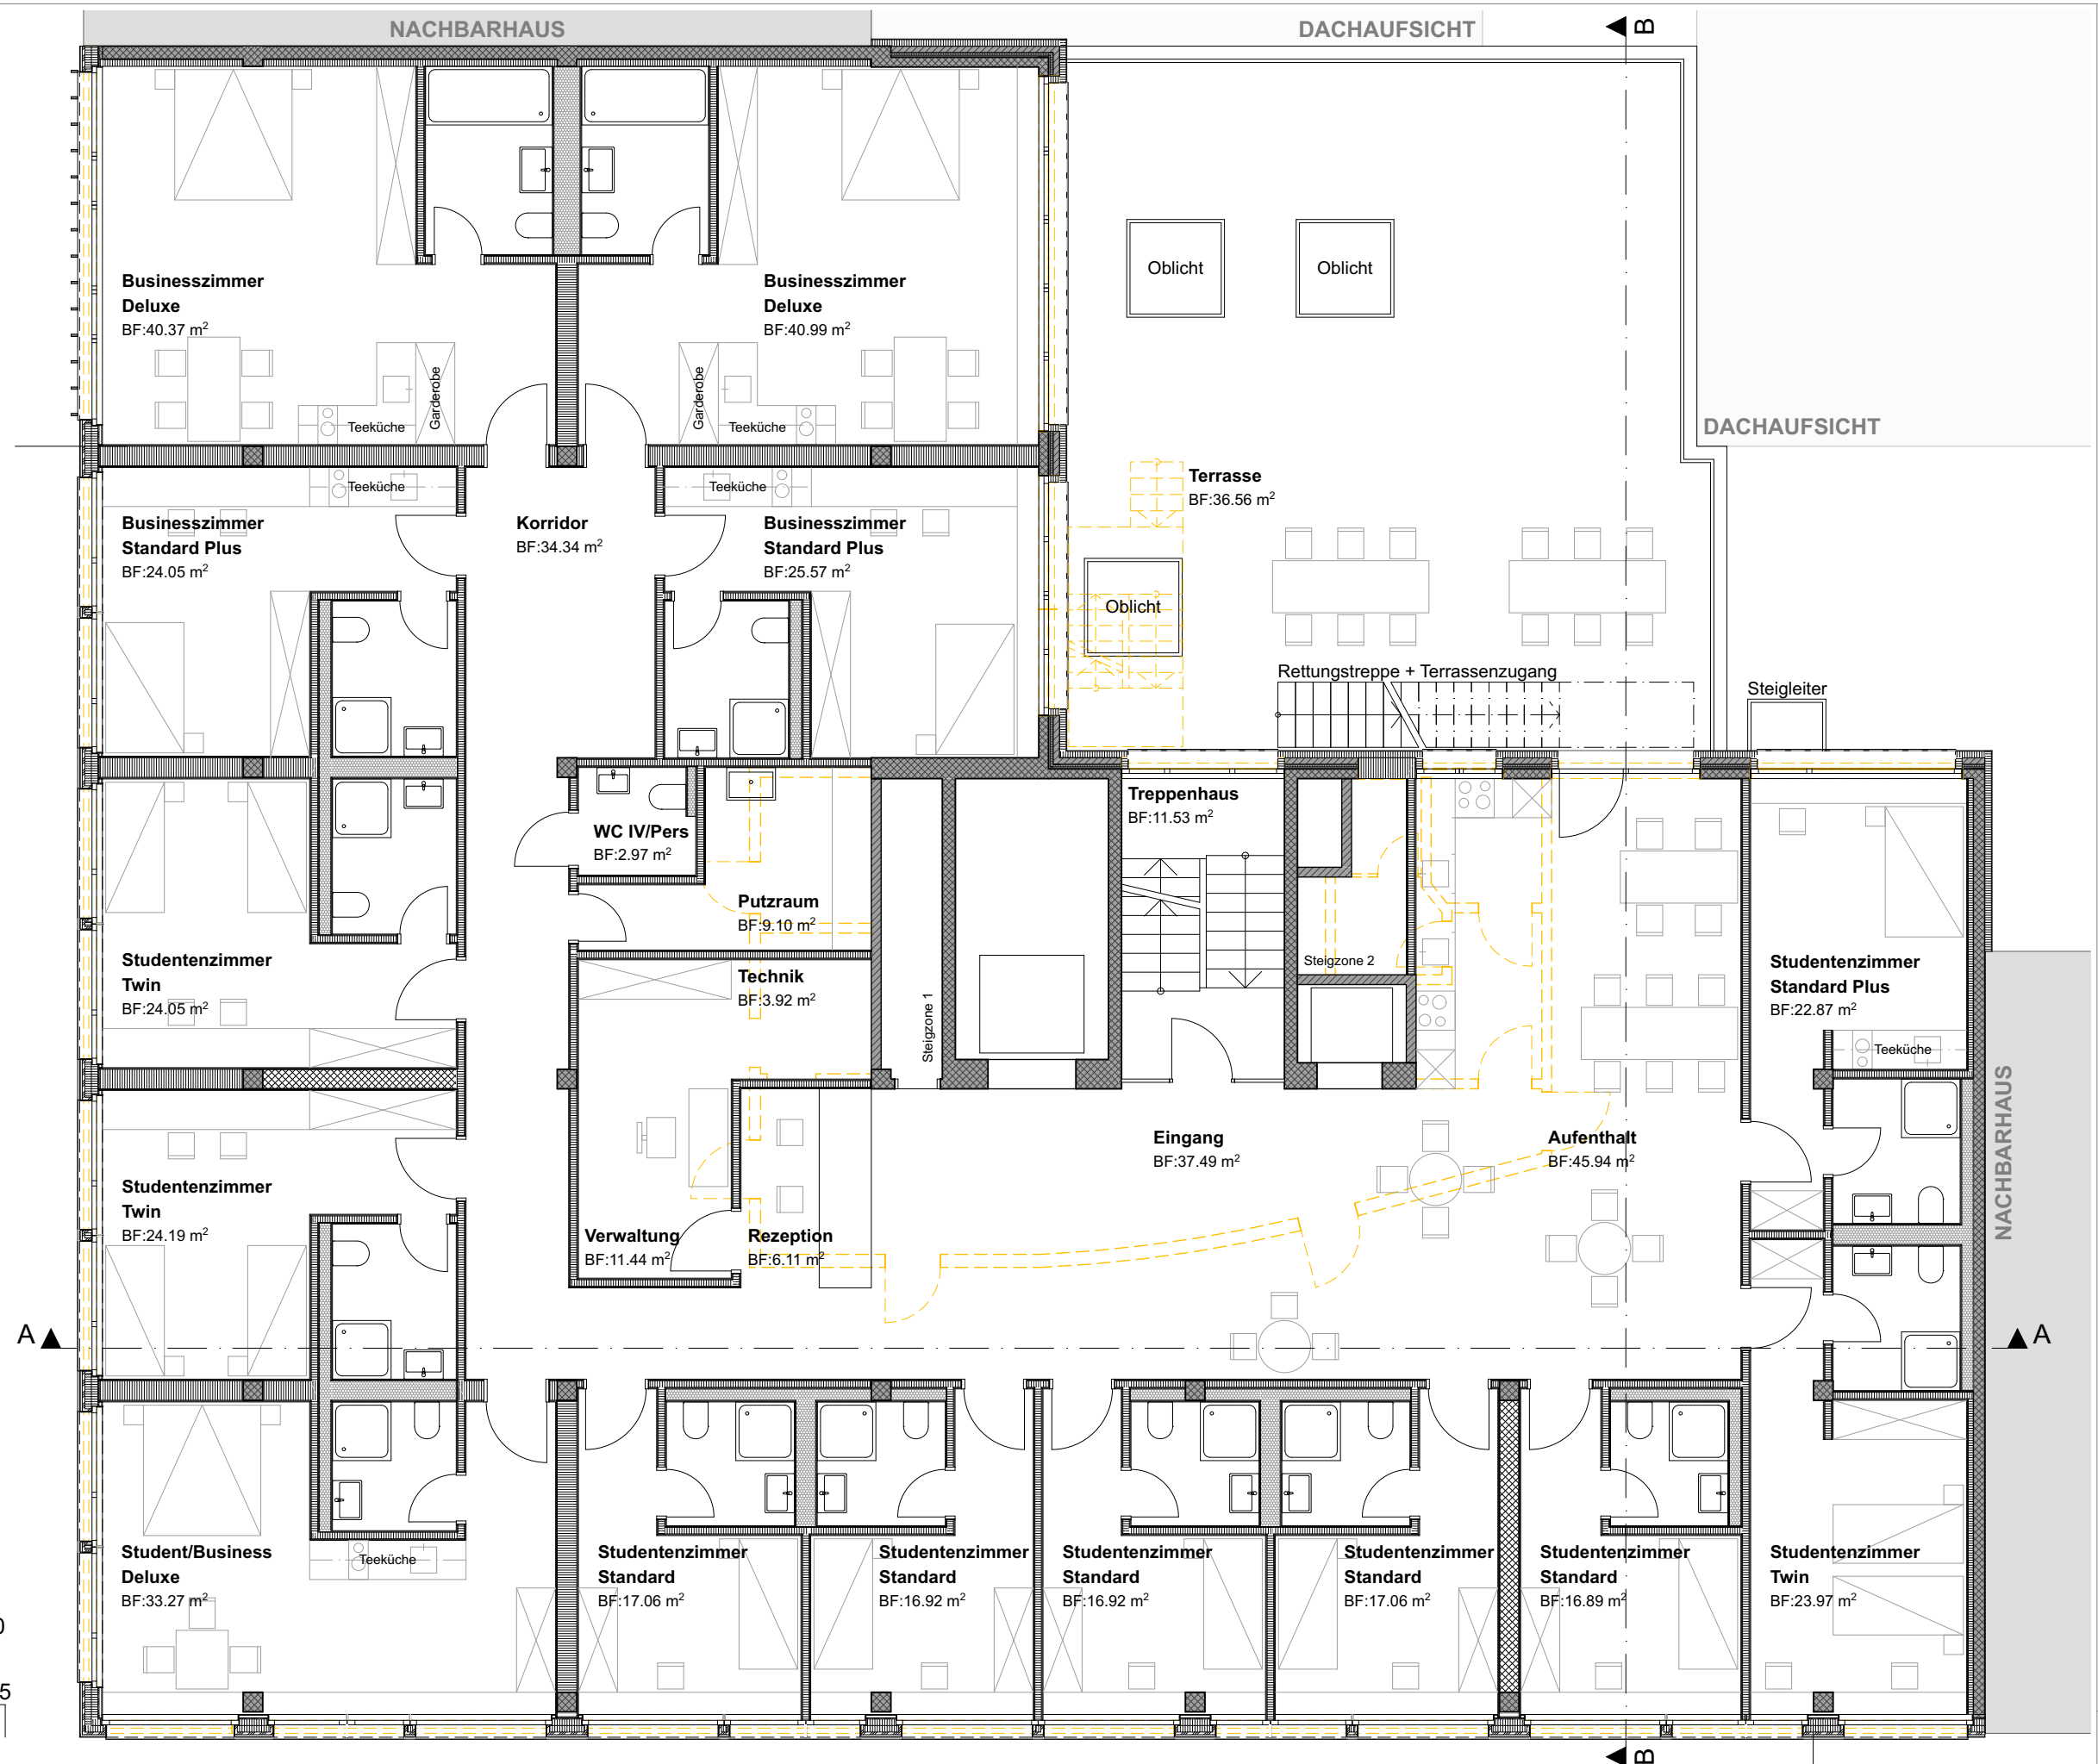

3. OBERGESCHOSS

BUSINESS- UND STUDENTENHOTEL

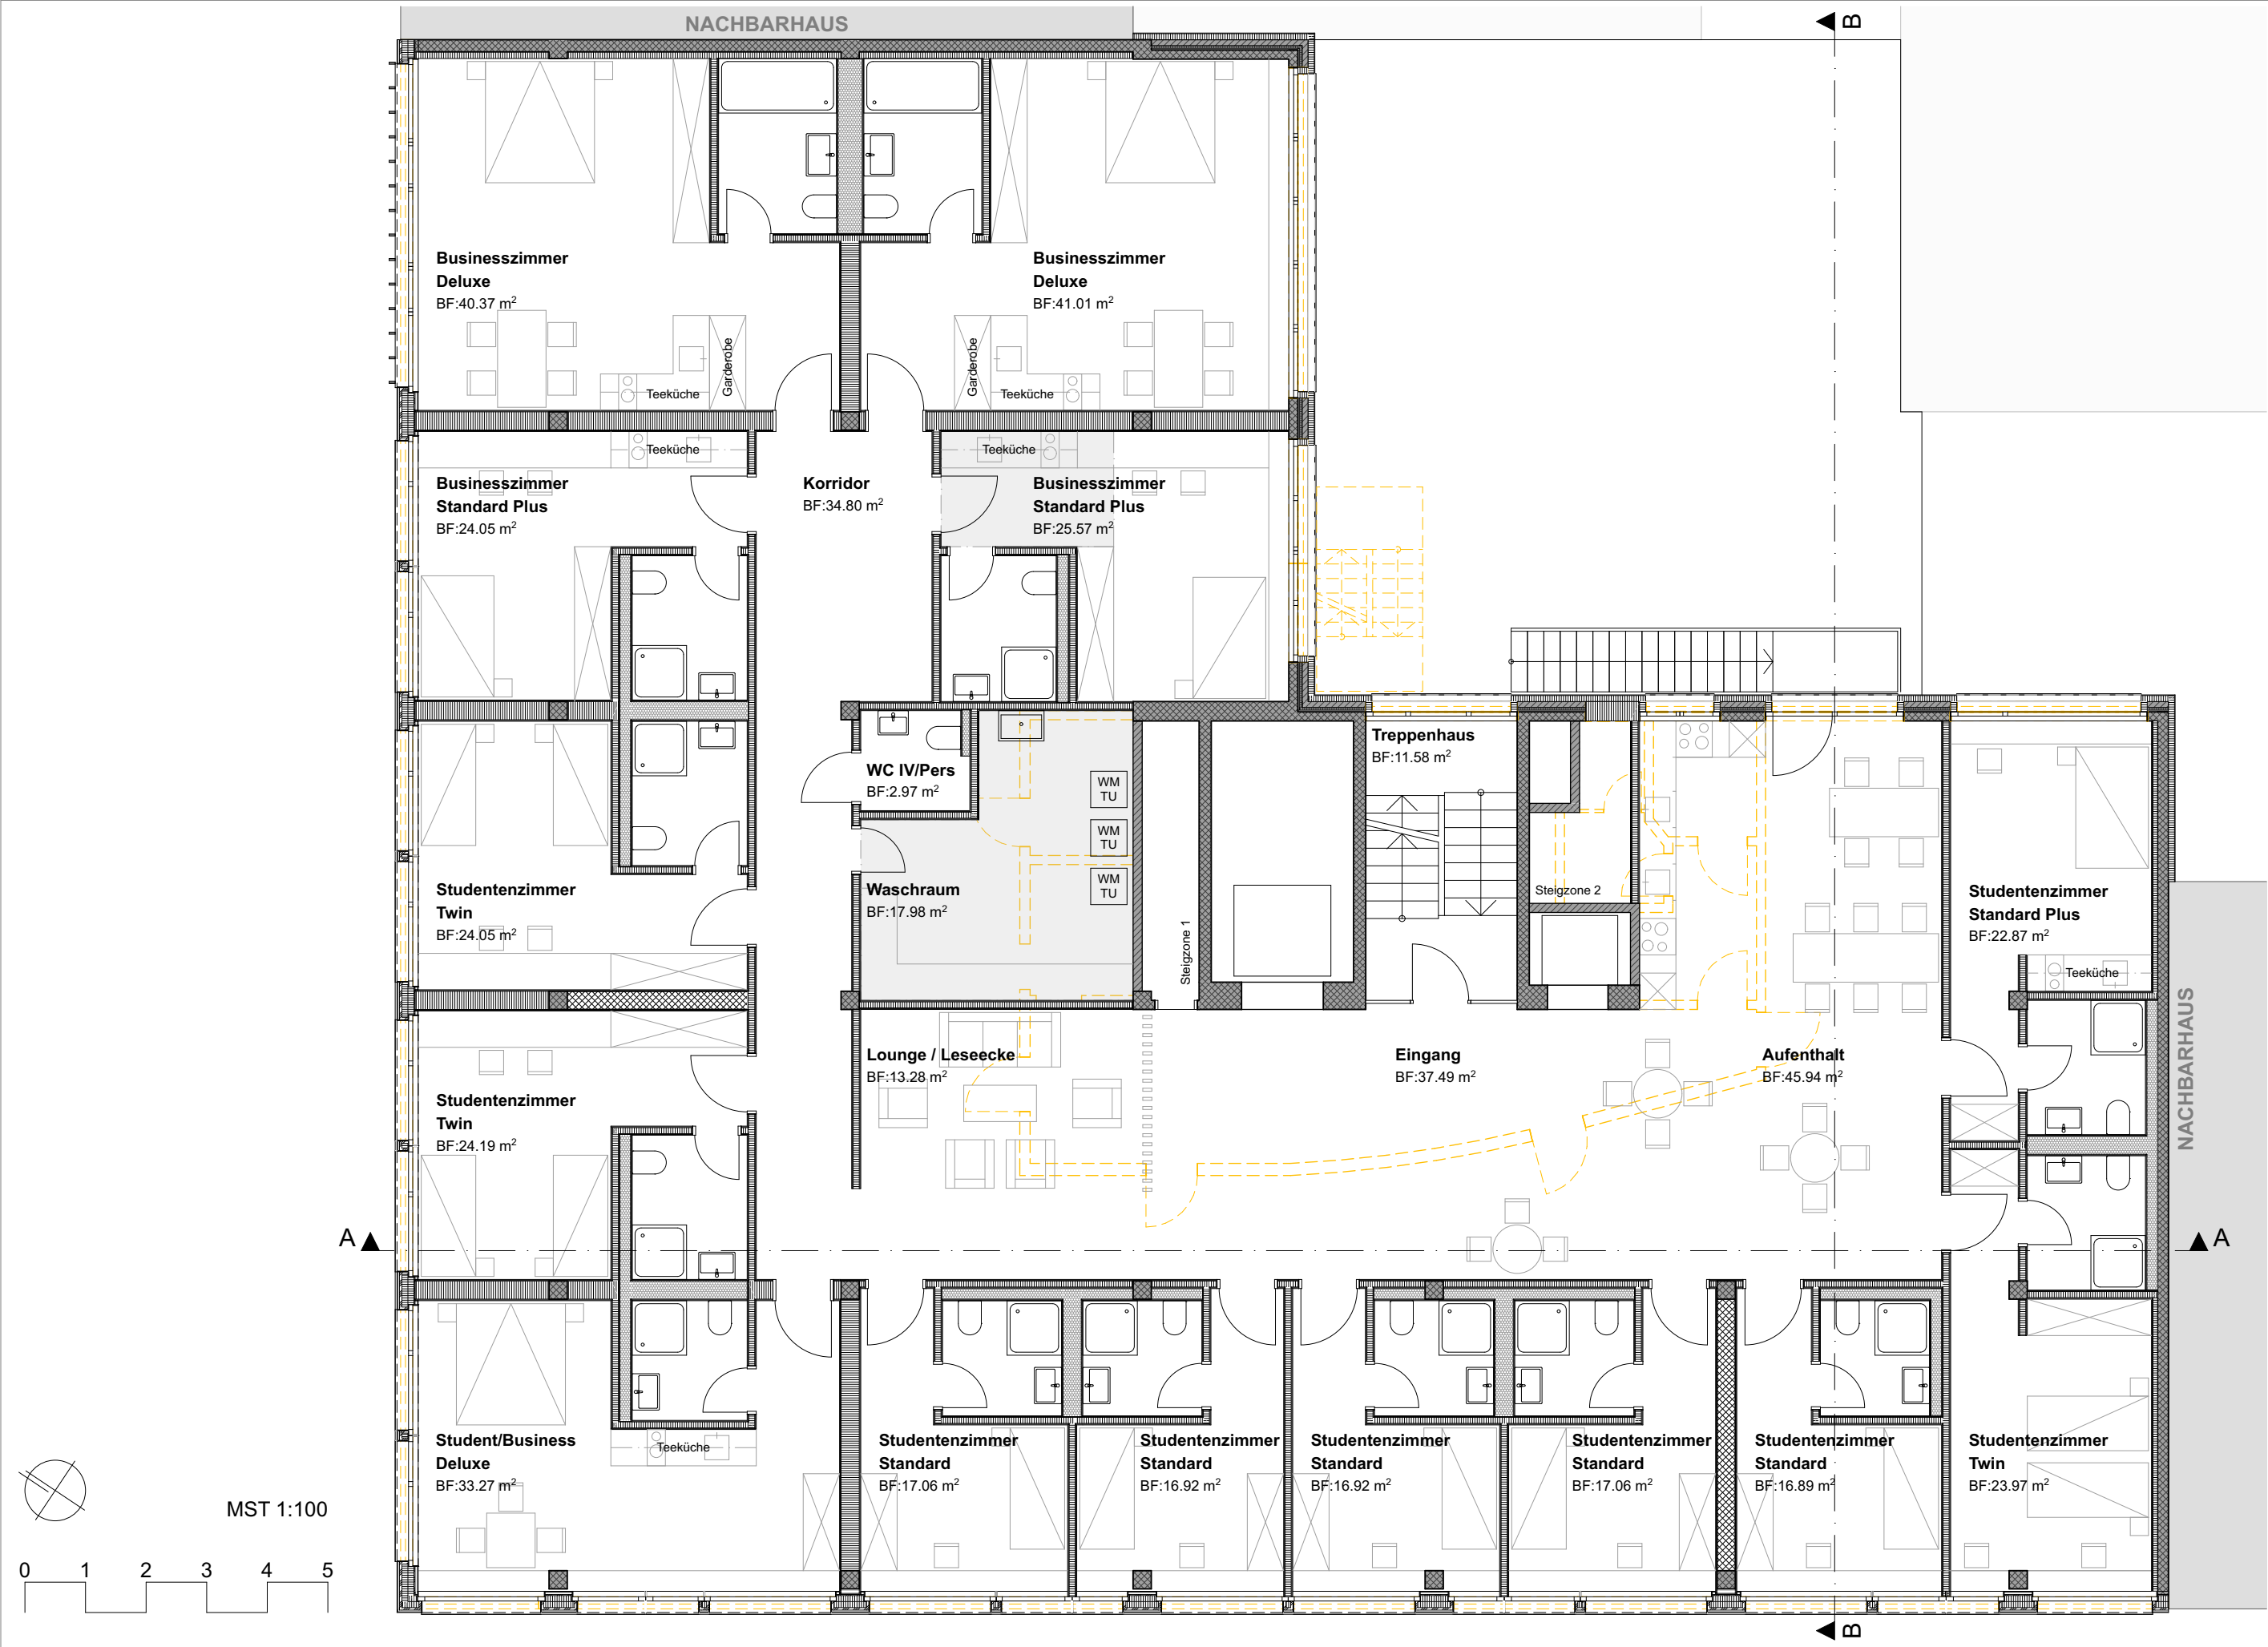



4. OBERGESCHOSS

KLEINBÜROS





KLEINBÜROS

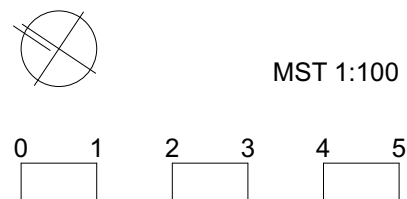

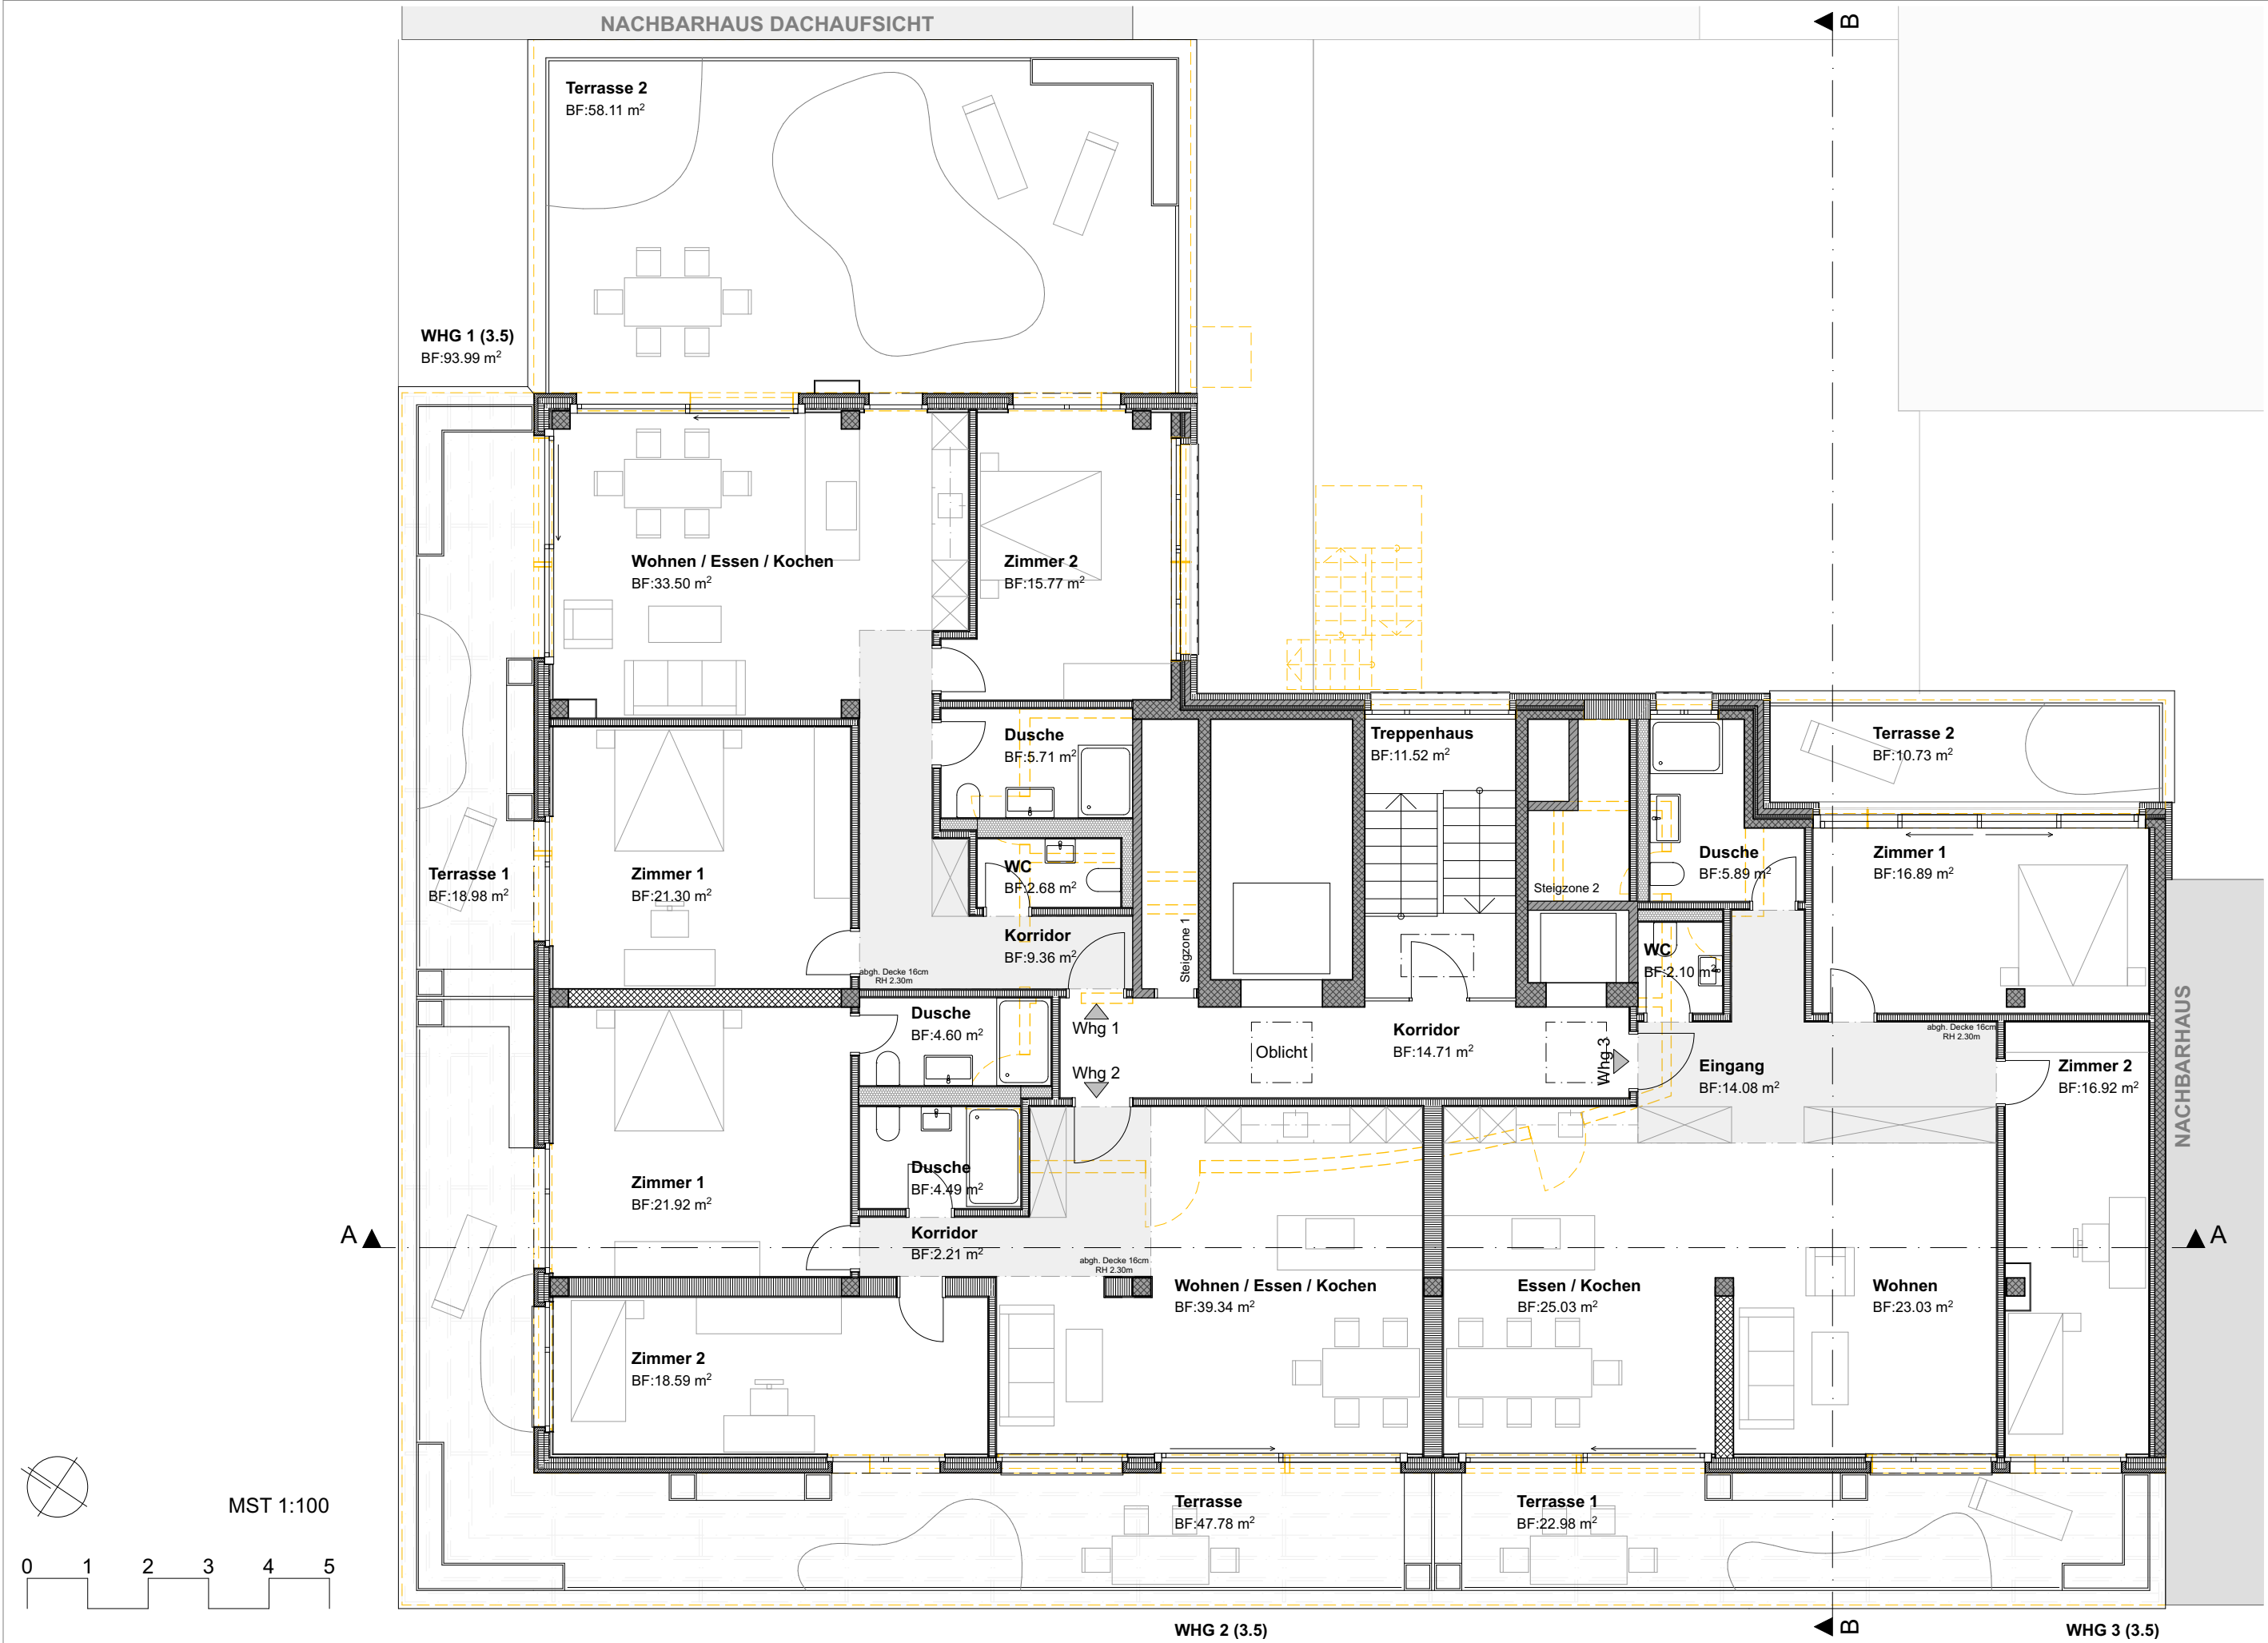


DACHAUFSICHT

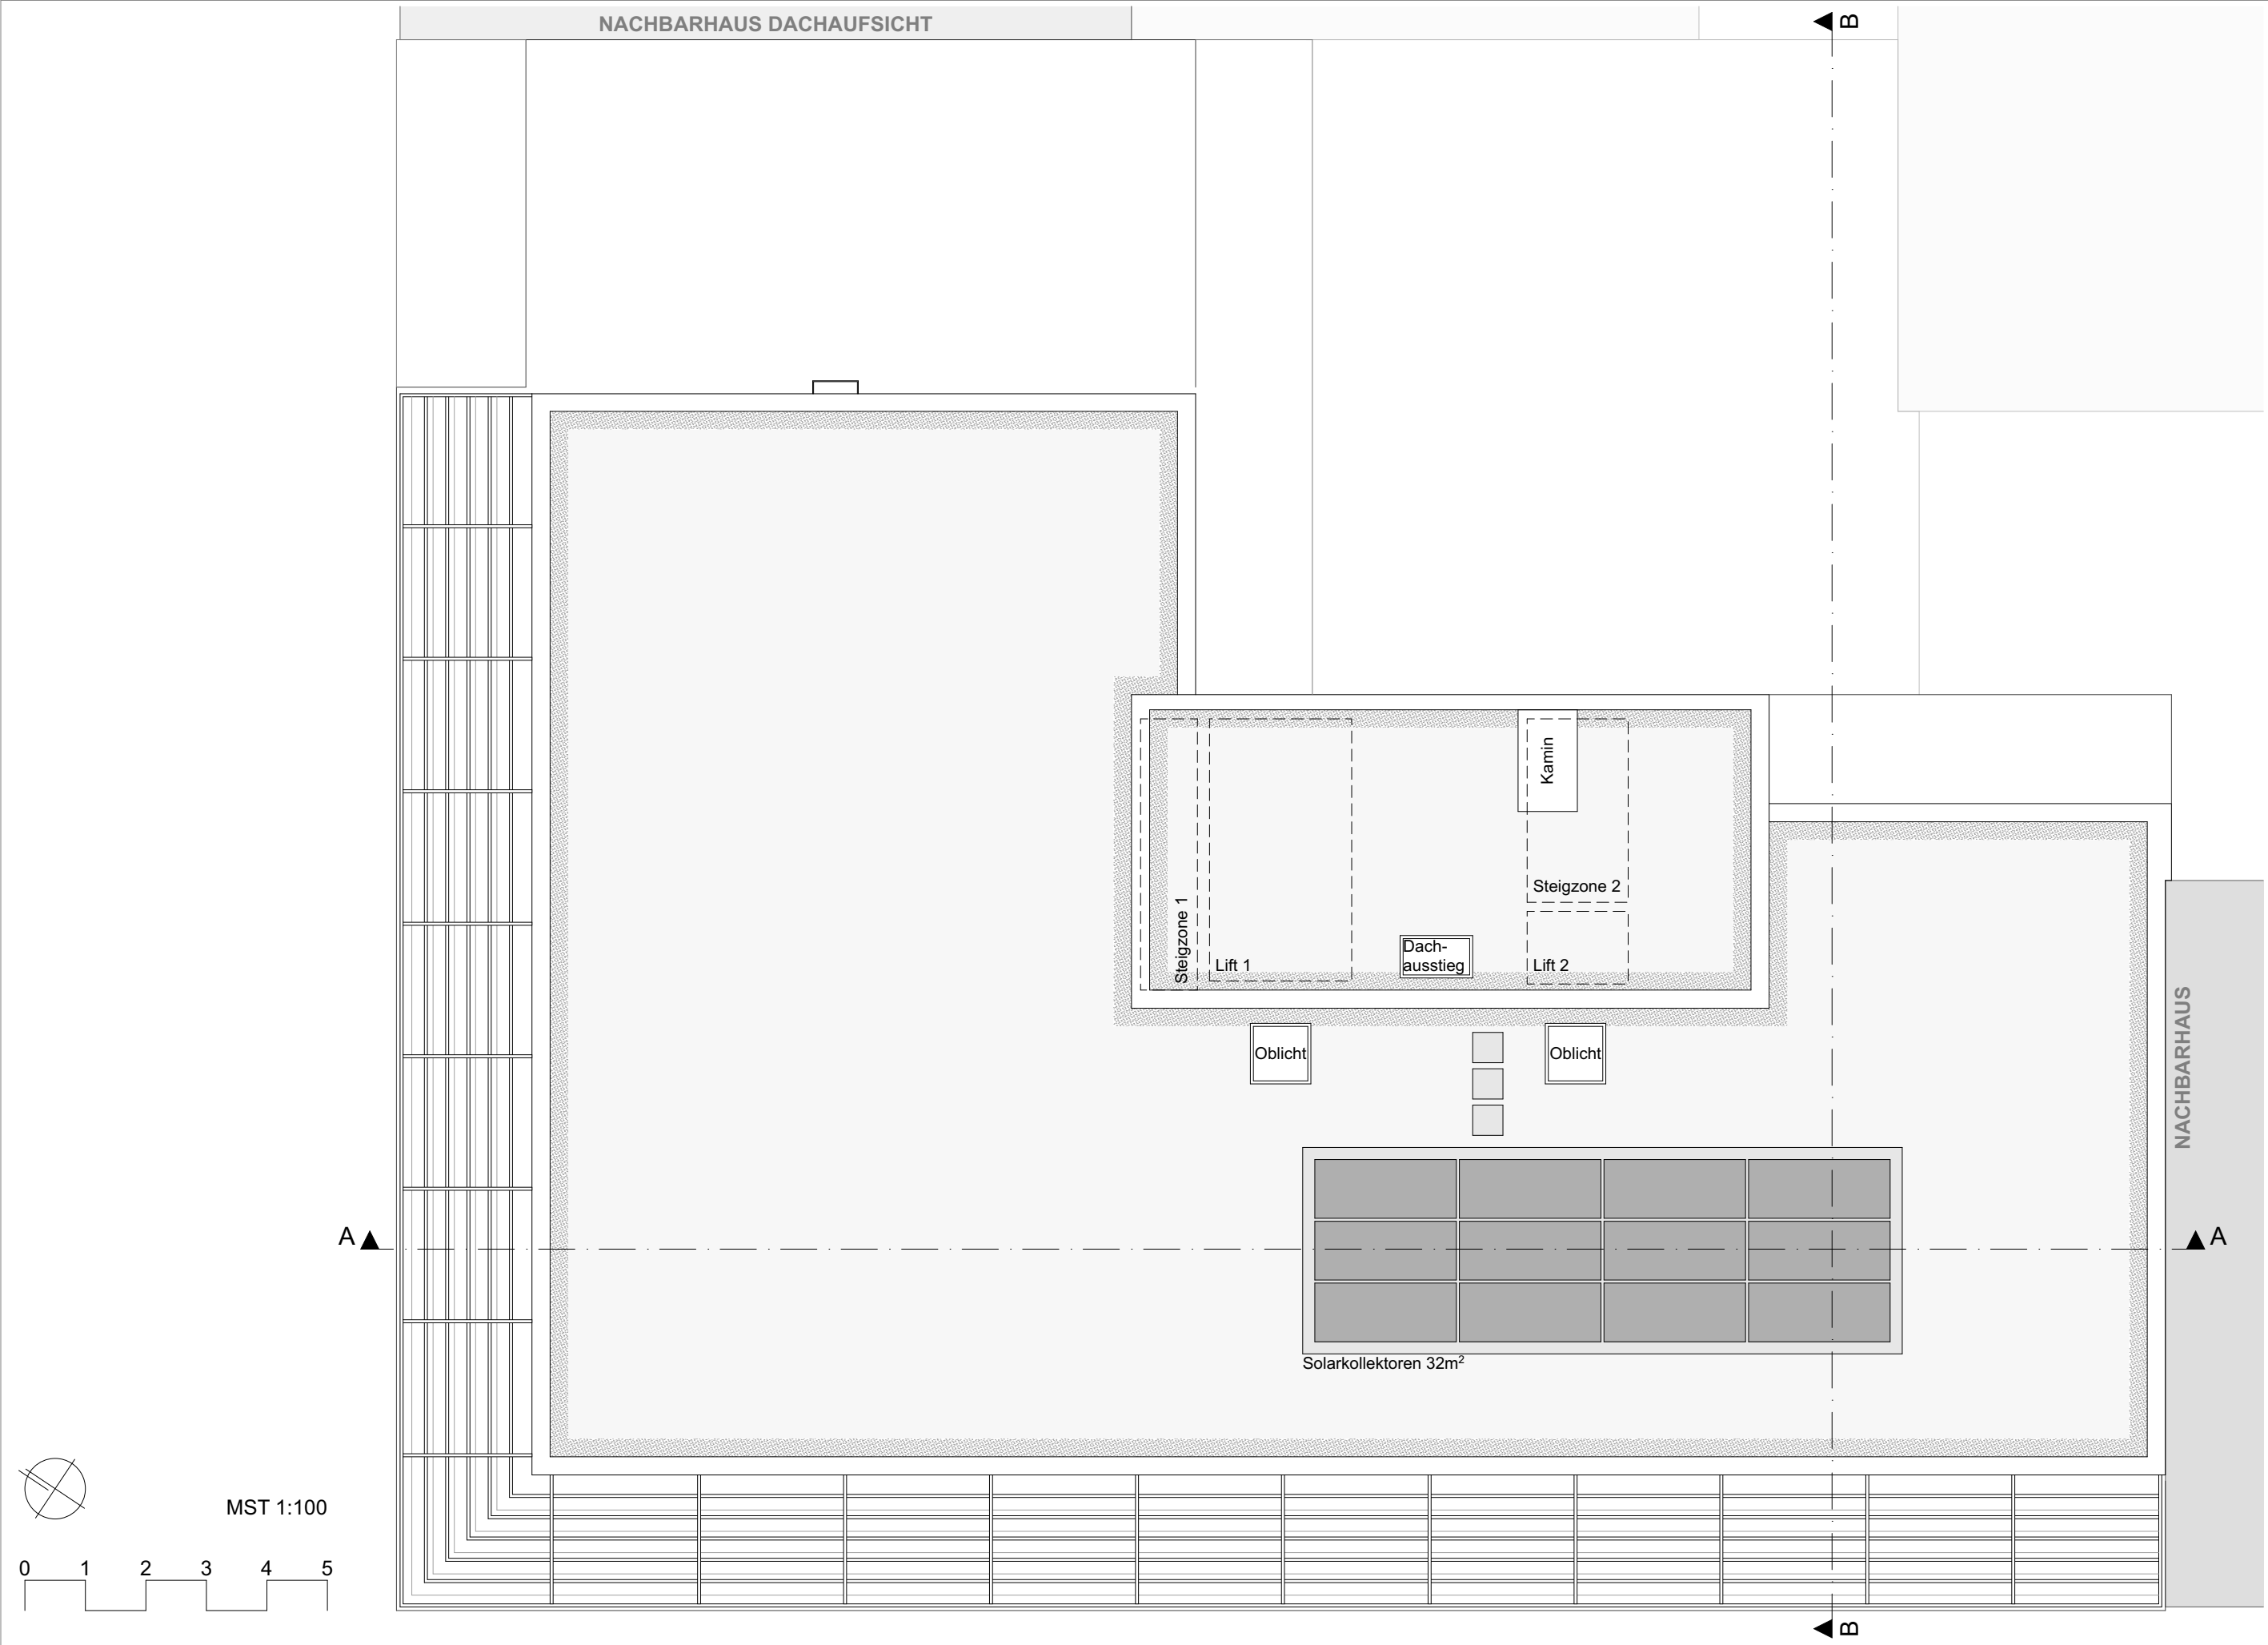

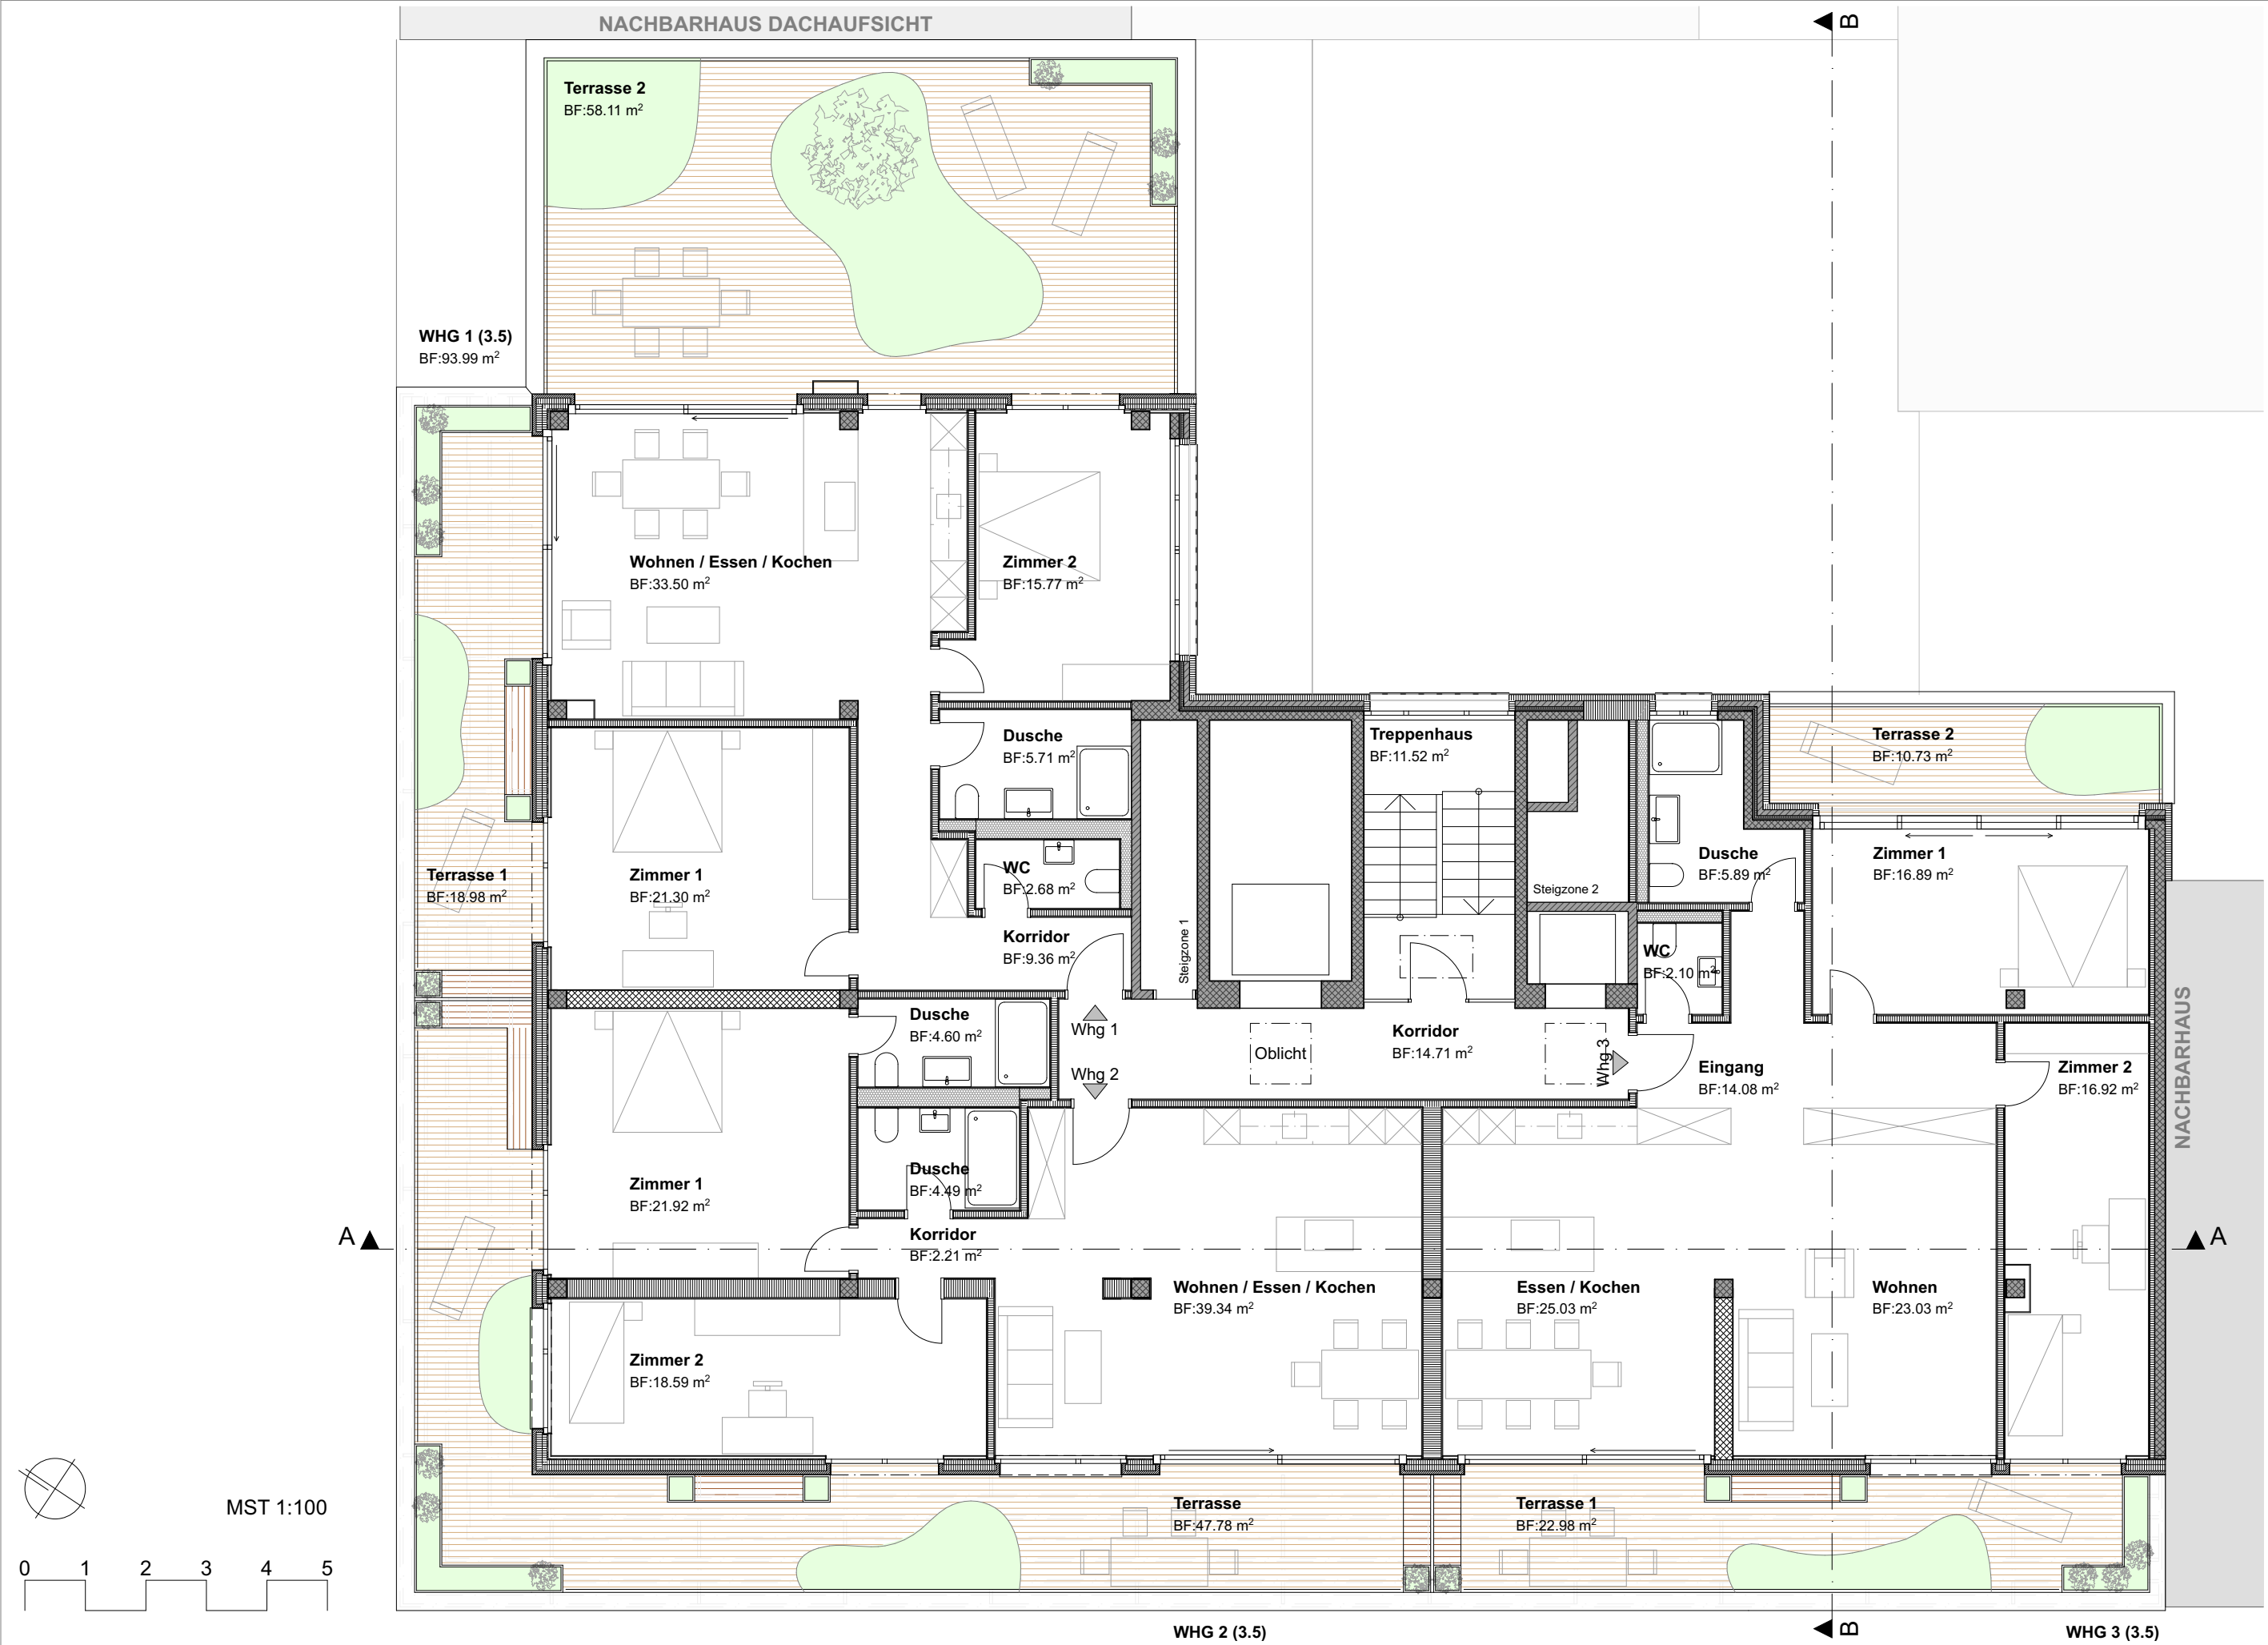

SCHNITT A-A

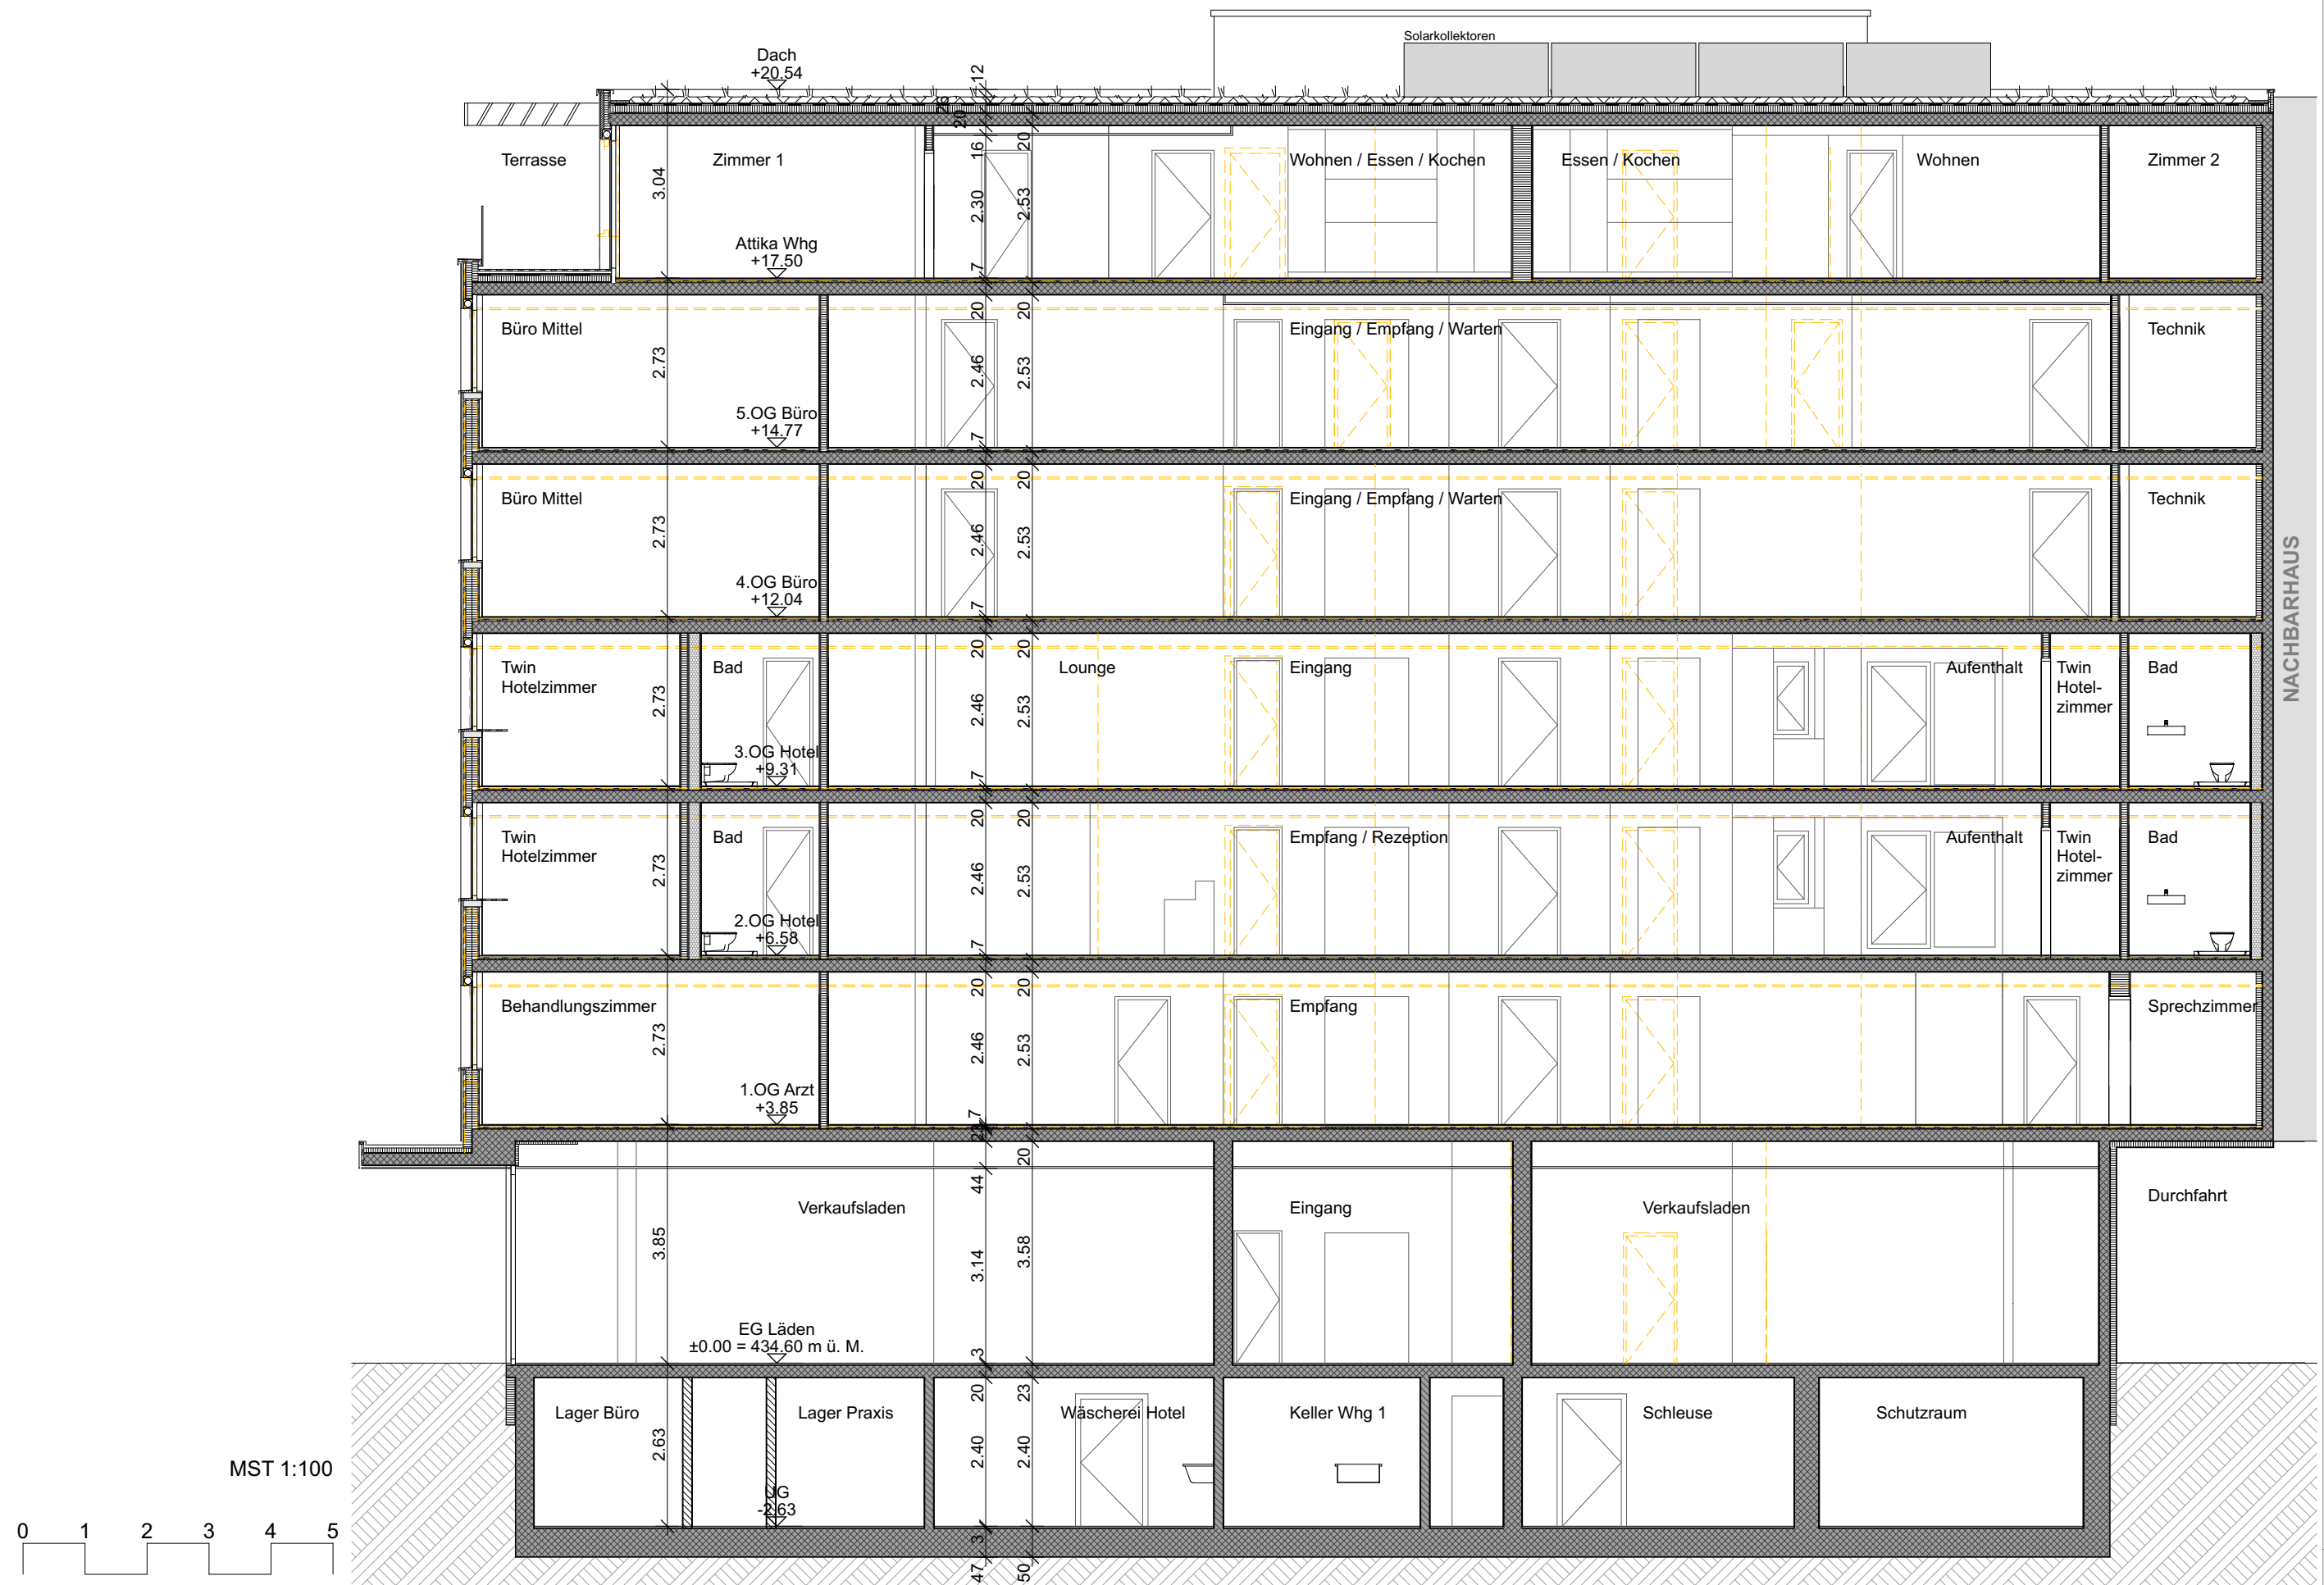





FASSADE NORDWEST

