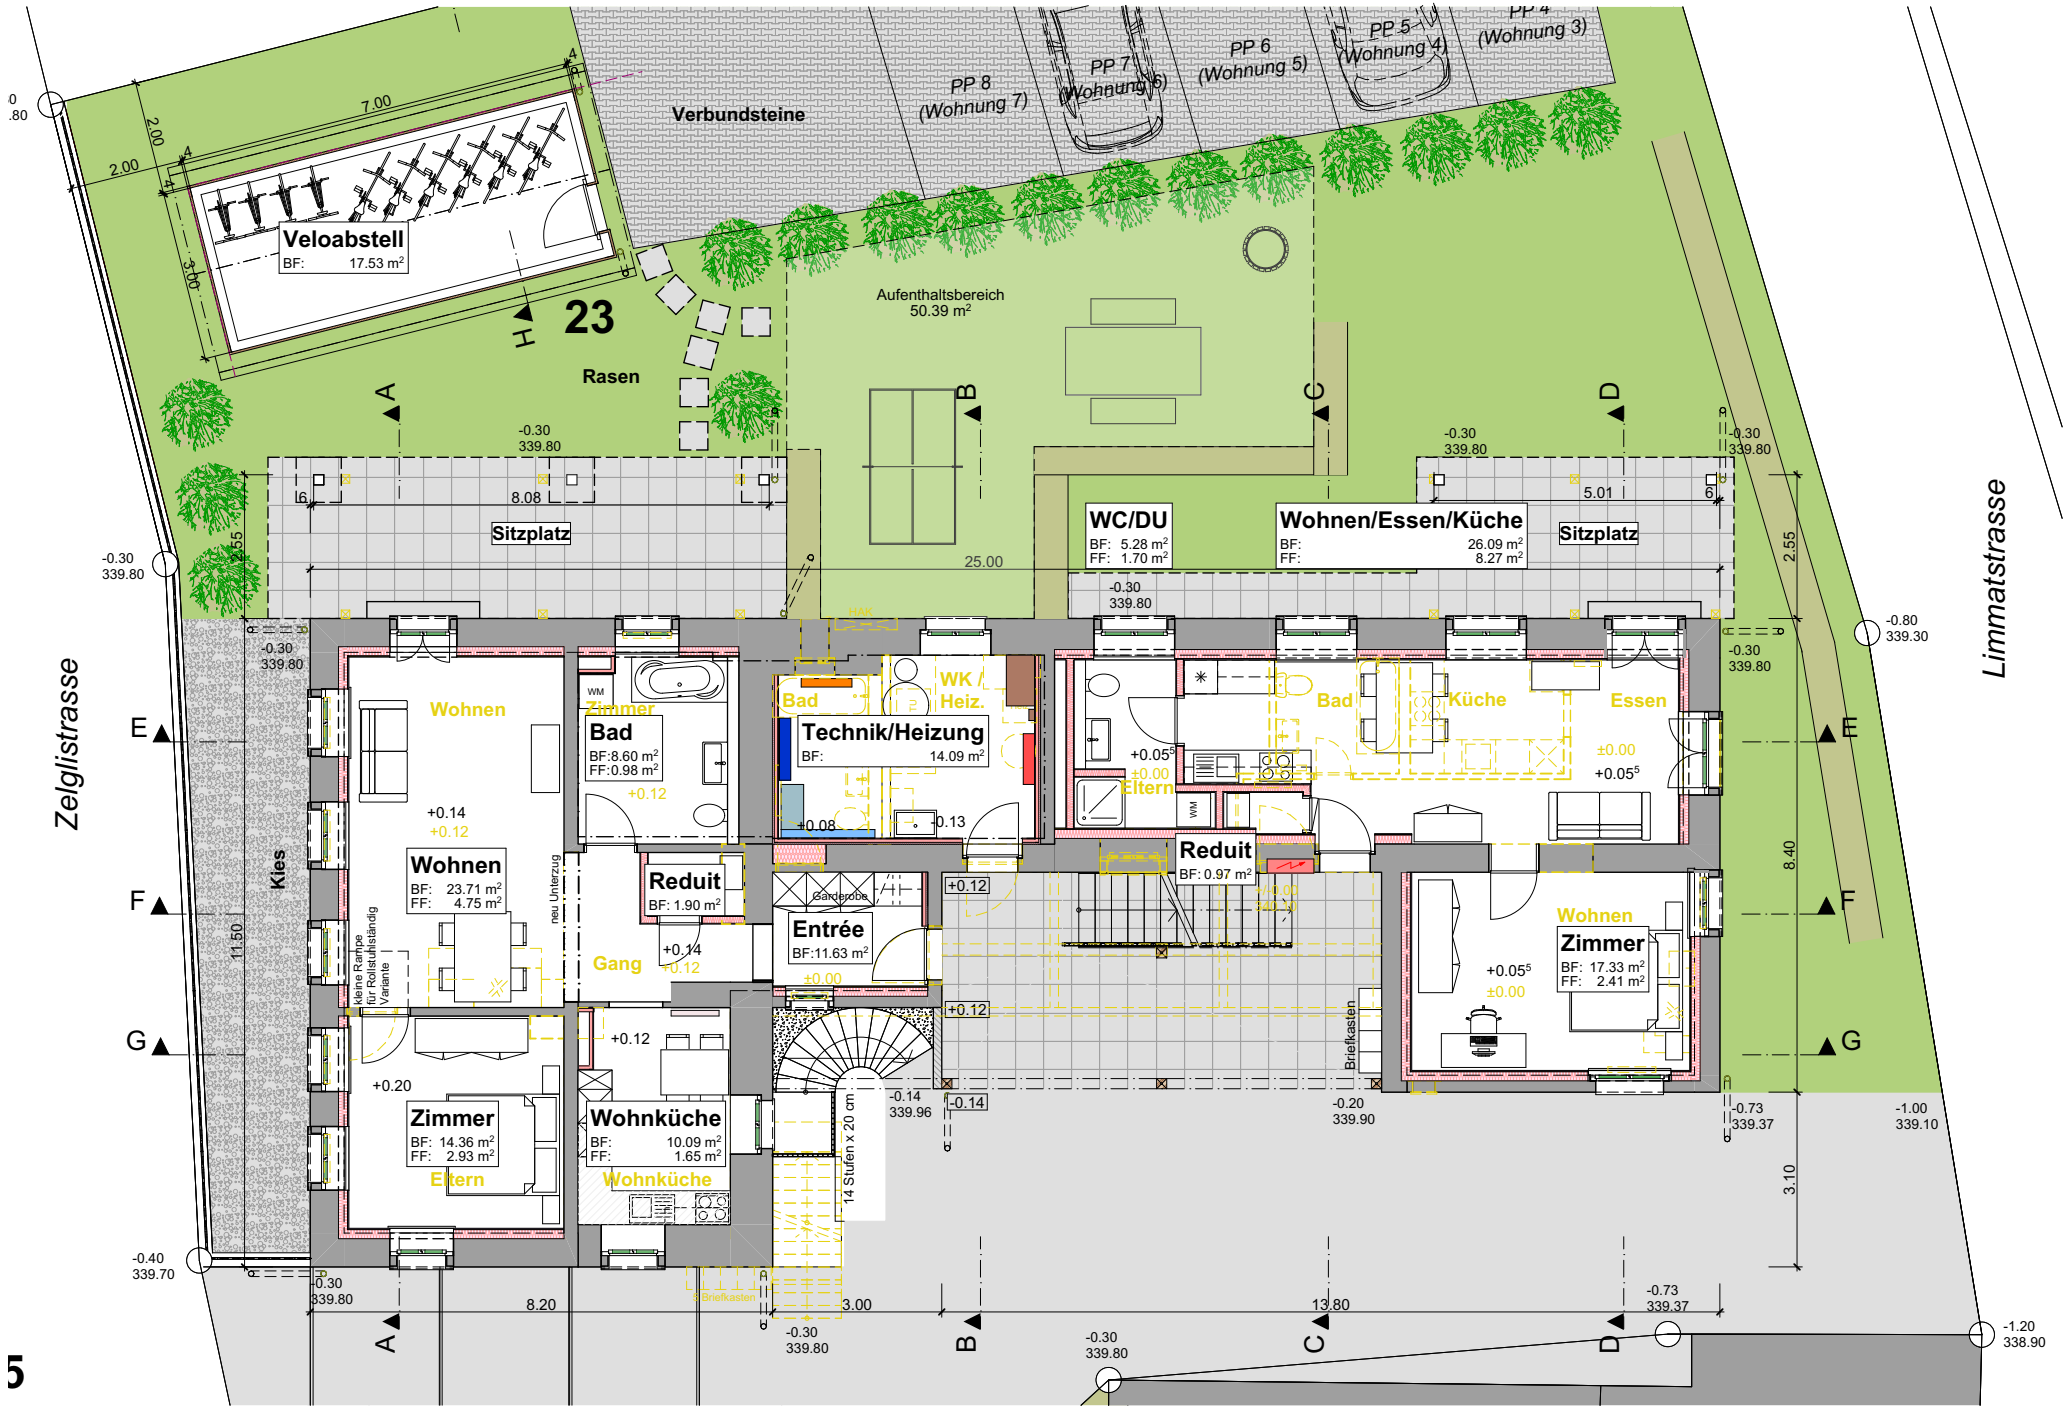
Veloabstell
BF: 17.53 m²
Verbundsteine
PP 8 (Wohnung 7)
PP 7 (Wohnung 6)
PP 6 (Wohnung 5)
PP 5 (Wohnung 4)
PP 4 (Wohnung 3)
23
Rasen
Aufenthaltsbereich 50.39 m²
Sitzplatz
Sitzplatz
WC/DU
BF: 5.28 m²
FF: 1.70 m²
Wohnen/Essen/Küche
BF: 26.09 m²
FF: 8.27 m²
Wohnen
Wohnen
BF: 23.71 m²
FF: 4.75 m²
Zimmer
Bad
BF:8.60 m²
FF:0.98 m²
Bad
Technik/Heizung
BF: 14.09 m²
WK / Heiz.
Reduit
BF: 1.90 m²
Gang
Entrée
BF:11.63 m²
Garderobe
Zimmer
BF: 14.36 m²
FF: 2.93 m²
Eltern
Wohnküche
BF: 10.09 m²
FF: 1.65 m²
Wohnküche
Bad
Eltern
Reduit
BF: 0.97 m²
Bad
Küche
Essen
Wohnen
Zimmer
BF: 17.33 m²
FF: 2.41 m²
Briefkasten
14 Stufen x 20 cm
Kies
Zelglistrasse
Limmatstrasse

5