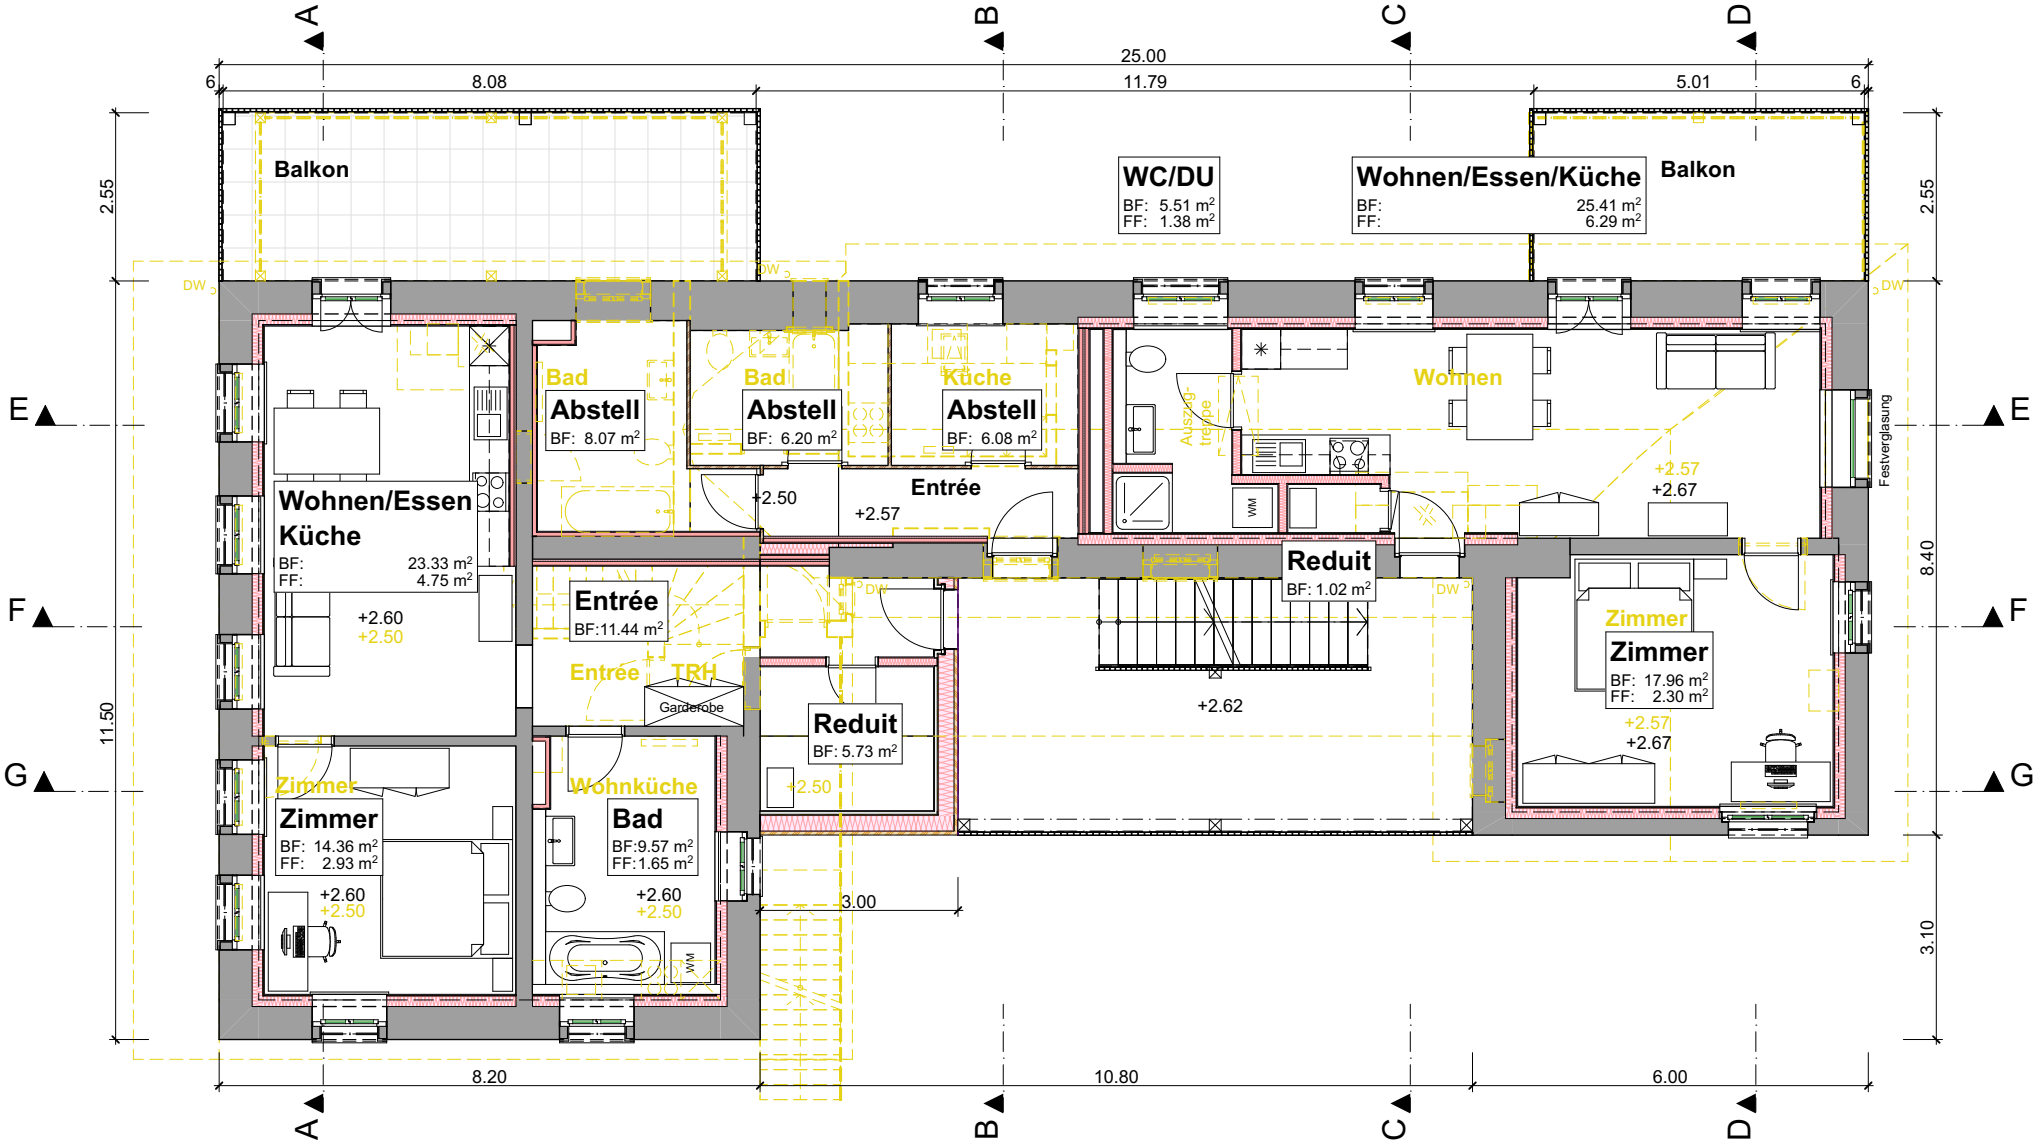
A
B
C
D
E
F
G
25.00
6
8.08
11.79
5.01
6
2.55
11.50
8.40
3.10
8.20
10.80
6.00
3.00
Balkon
WC/DU
BF: 5.51 m²
FF: 1.38 m²
Wohnen/Essen/Küche
BF: 25.41 m²
FF: 6.29 m²
Balkon
Bad
Abstell
BF: 8.07 m²
Bad
Abstell
BF: 6.20 m²
Küche
Abstell
BF: 6.08 m²
Wohnen
Auszug-treppe
WM
Wohnen/Essen
Küche
BF: 23.33 m²
FF: 4.75 m²
+2.60
+2.50
+2.50
+2.57
Entrée
+2.57
+2.67
Reduit
BF: 1.02 m²
Entrée
BF:11.44 m²
Entrée
TRH
Garderobe
Reduit
BF: 5.73 m²
+2.50
+2.62
Zimmer
Zimmer
BF: 17.96 m²
FF: 2.30 m²
+2.57
+2.67
Zimmer
Zimmer
BF: 14.36 m²
FF: 2.93 m²
+2.60
+2.50
Wohnküche
Bad
BF:9.57 m²
FF:1.65 m²
+2.60
+2.50
WM
DW
Festverglasung