



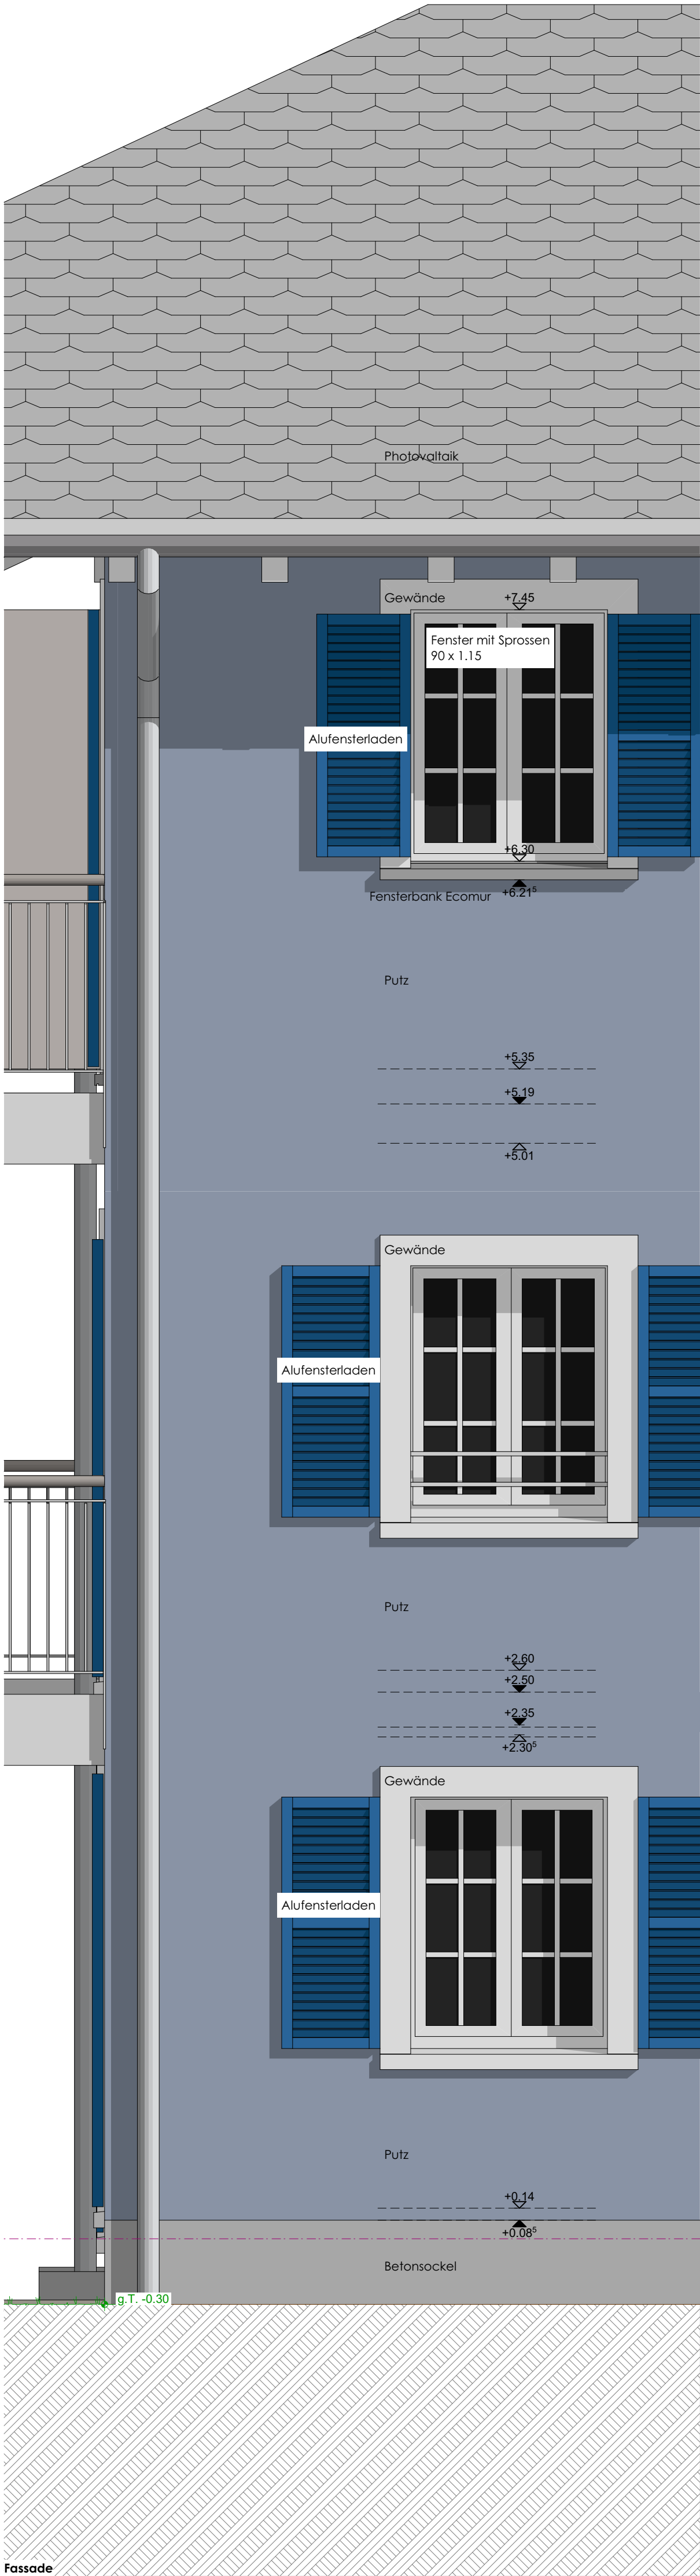

Fassade

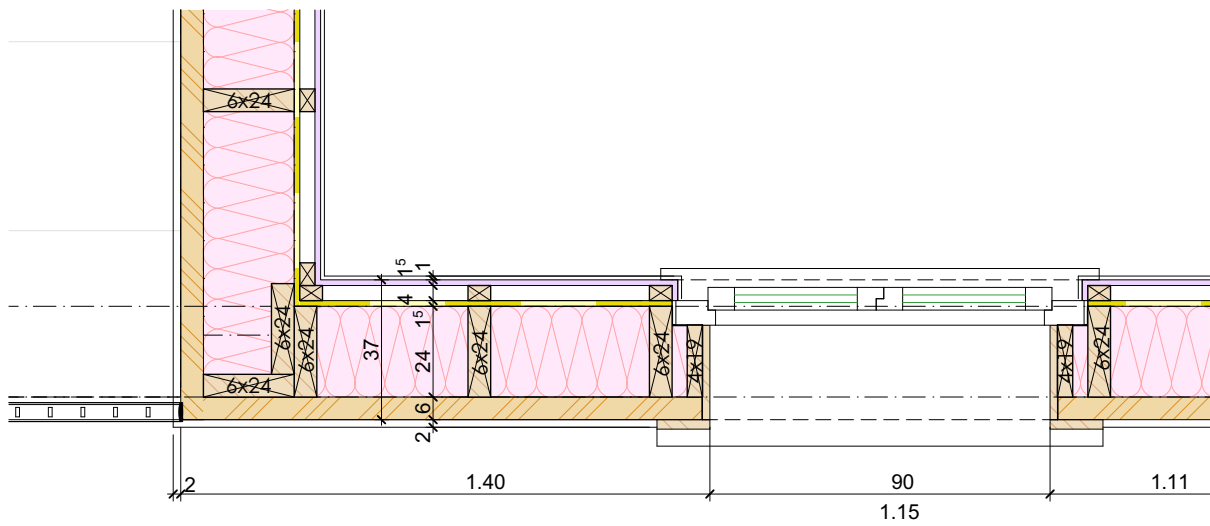

Grundriss Dachgeschoss

Steldach	
Ziegeleindeckung	40mm
Ziegellattung	24/48mm
Konterlattung	45/50mm
Abdeckbahn	0,5mm
Weichfaserplatte (Pavatherm)	35mm
Sparren/Zellulose	220mm
Flamex	0,1mm
Installationsrost	30mm
3-Schichtpaneelen	15mm

Fusspfette
Vordachschalung
Dachrinne Blech
Fliegengitter
Stimbrett
Gewände durch Gipser

Aussenwandaufbau von Aussen nach Innen	
Aussenputz	20mm
Holzfaserverputz	60mm
Ständer gedämmt Zellulose	240mm
OSB/3 Platte	15mm
Installationsrost	40mm
Gipsfaserplatte	15mm
Innenputz	10mm

Holzmetallfenster
Ecomur Fensterbank

Geschossdeckenauflaufbau	
Parkett oder Platten	10mm
Zement Unterlagsboden mit Bodenheizung	60mm
Mineralfaserdämmplatte (Trittschall)	30mm
Getrockneter Sand	60mm
Rieselschutz	1mm
BSH Decke Fichte	180mm

Flamex einlegen (Luftdichtheitsfolie)

Mörtelbett

Spurschwelle verankern

Gewände

Aussenwandaufbau von Aussen nach Innen	
neuer Aussenputz	30mm
best. Bollensteinwand (Variabel)	500mm
neuer Ständer / Zellulose	160mm
Dampfbremse	15mm
Gipsfaserplatte	15mm
Innenputz	10mm

Abstutzsicherung

Holzmetallfenster

Fensterbank

ehemalige Nische Heizung ausflocken

Geschossdeckenauflaufbau	
Parkett oder Platten	10mm
Zement Unterlagsboden mit Bodenheizung	70mm
Mineralfaserdämmplatte (Trittschall)	20mm
Parkett	10mm
Spanplatte	27mm
Balkenlage (Dämmplatten) (Variabel)	~160mm
Zellulose einblasen	
Schilfrohr	20mm
Deckputz	10mm
Federbügel/Lattung	30mm
Fermacell	15mm

Gewände

Aussenwandaufbau von Aussen nach Innen	
neuer Aussenputz	30mm
best. Bollensteinwand (Variabel)	500mm
neuer Ständer / Zellulose	160mm
Dampfbremse	15mm
Gipsfaserplatte	15mm
Innenputz	10mm

Holzmetallfenster

Fensterbank

ehemalige Nische Heizung ausflocken

Bodenaufbau	
Parkett	10mm
Fermacell-Estrichelement (mit Bodenheizung)	45mm
Parkett oder Platten	10mm
Spanplatte	25mm
XPS Platte	60mm
Evtl. XPS auswechseln durch eine Dämmung mit besseren U-Wert	
evtl. mit Aerogel Dämmung	
Eingangsbereich mehr Dämmung möglich	
Beton, Teils armiert	ca. 300mm
Magerbeton	

Fassadenschnitt 1



Muster Putz

Legende	
	Bestand
	Holz
	Holzwerkstoff
	Wärmedämmung
	Gipsfaserplatten/Fermacell
	Zement Unterlagsboden /Sand