
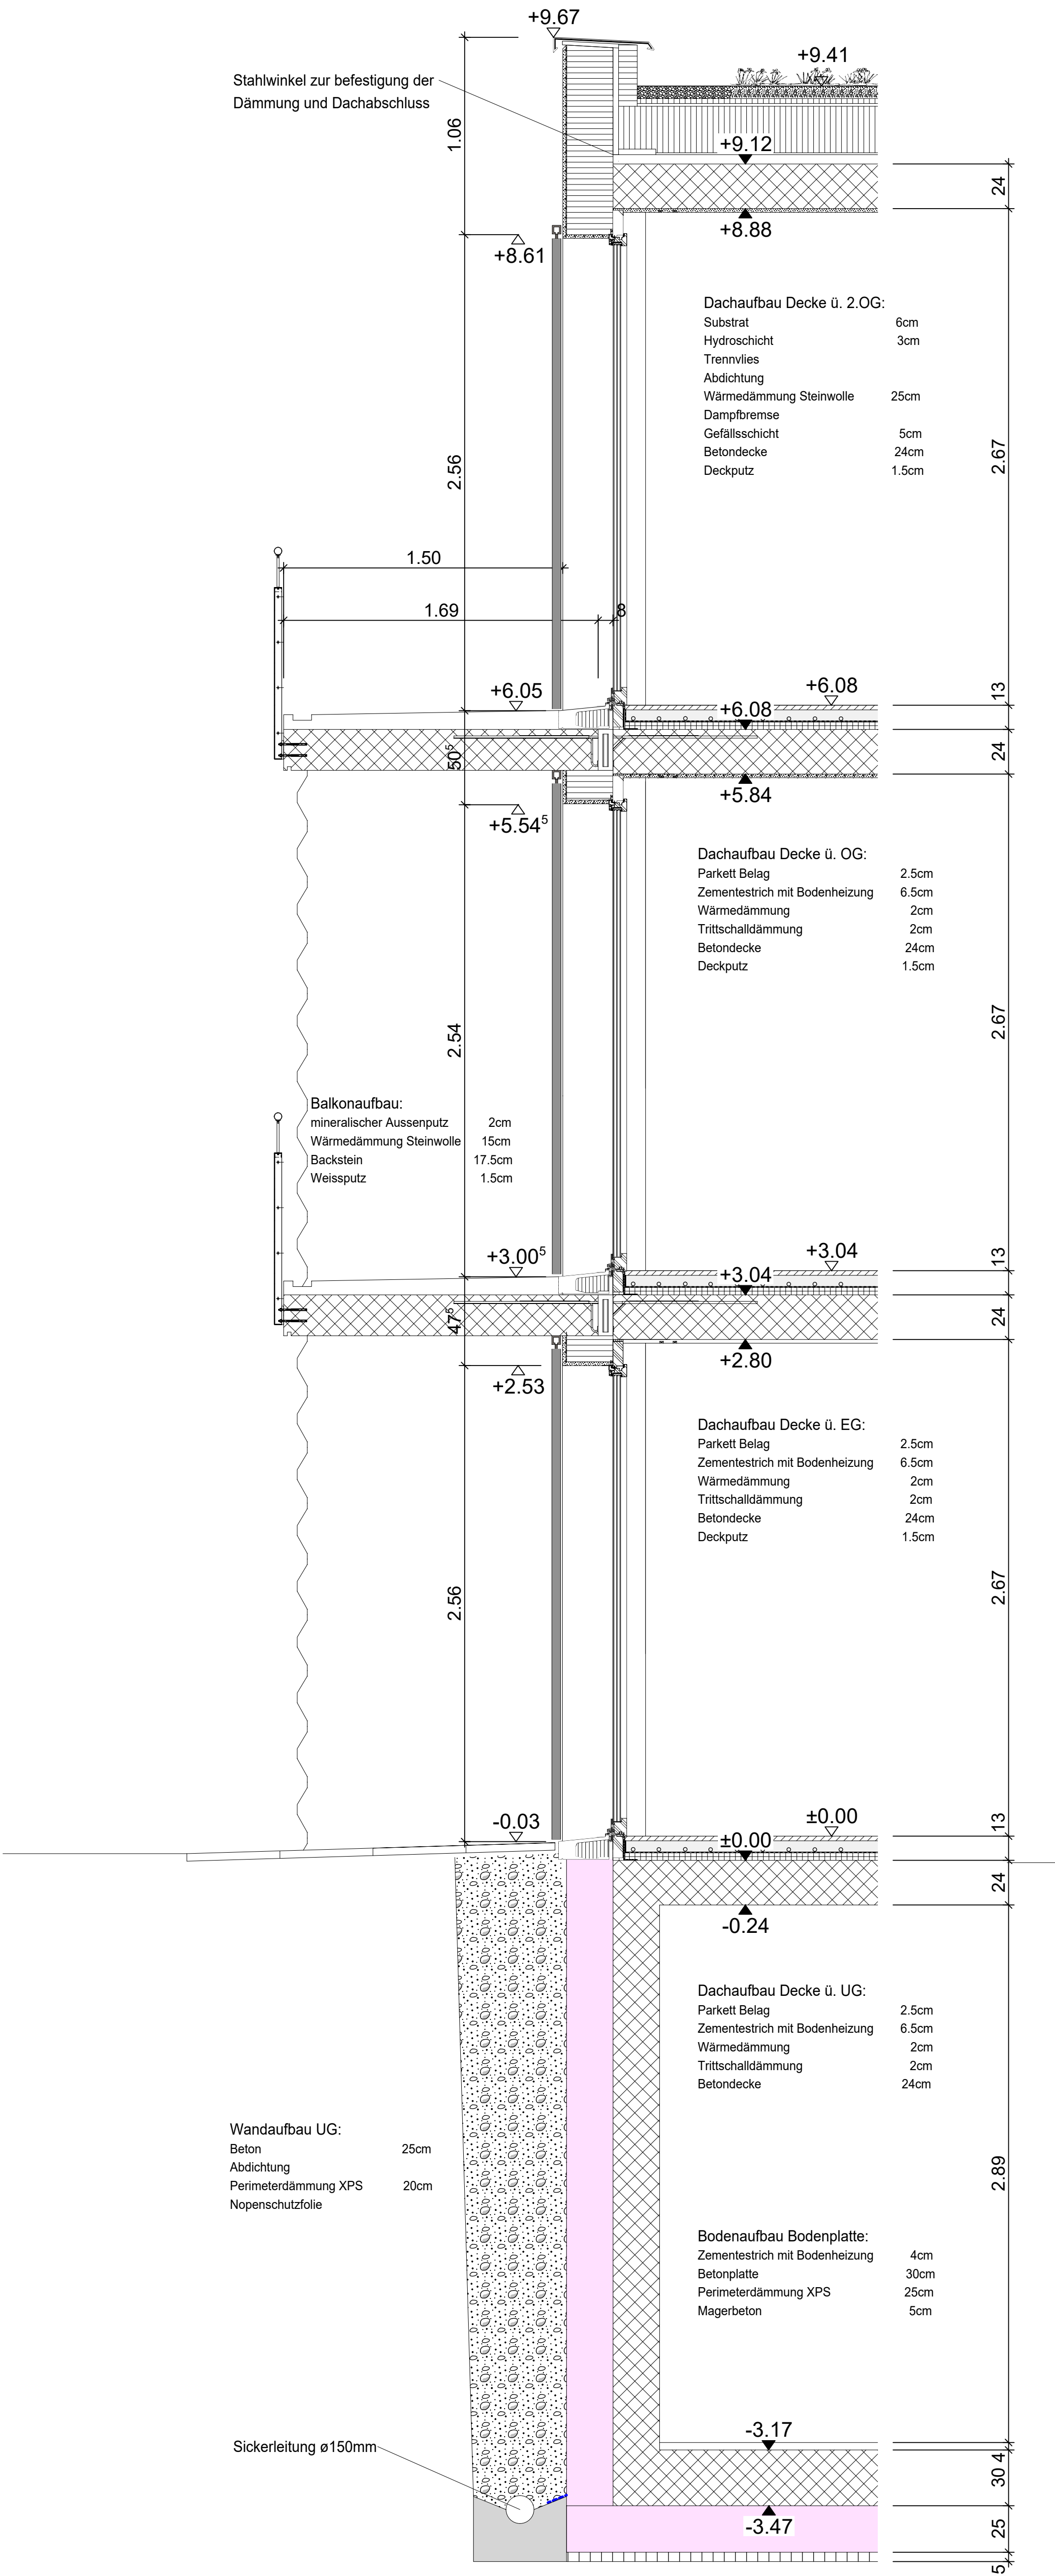
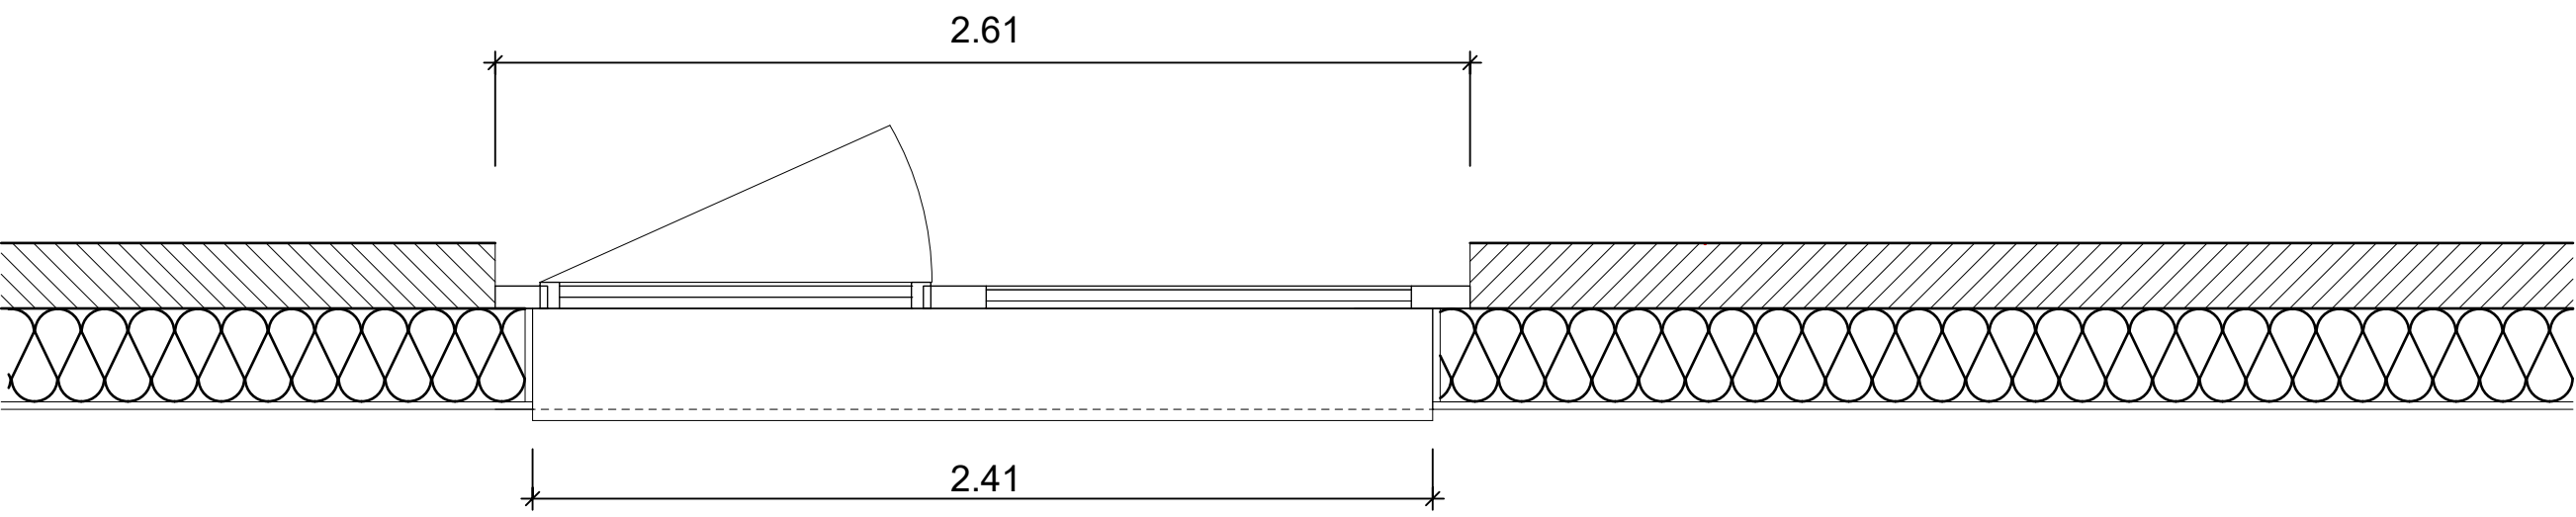


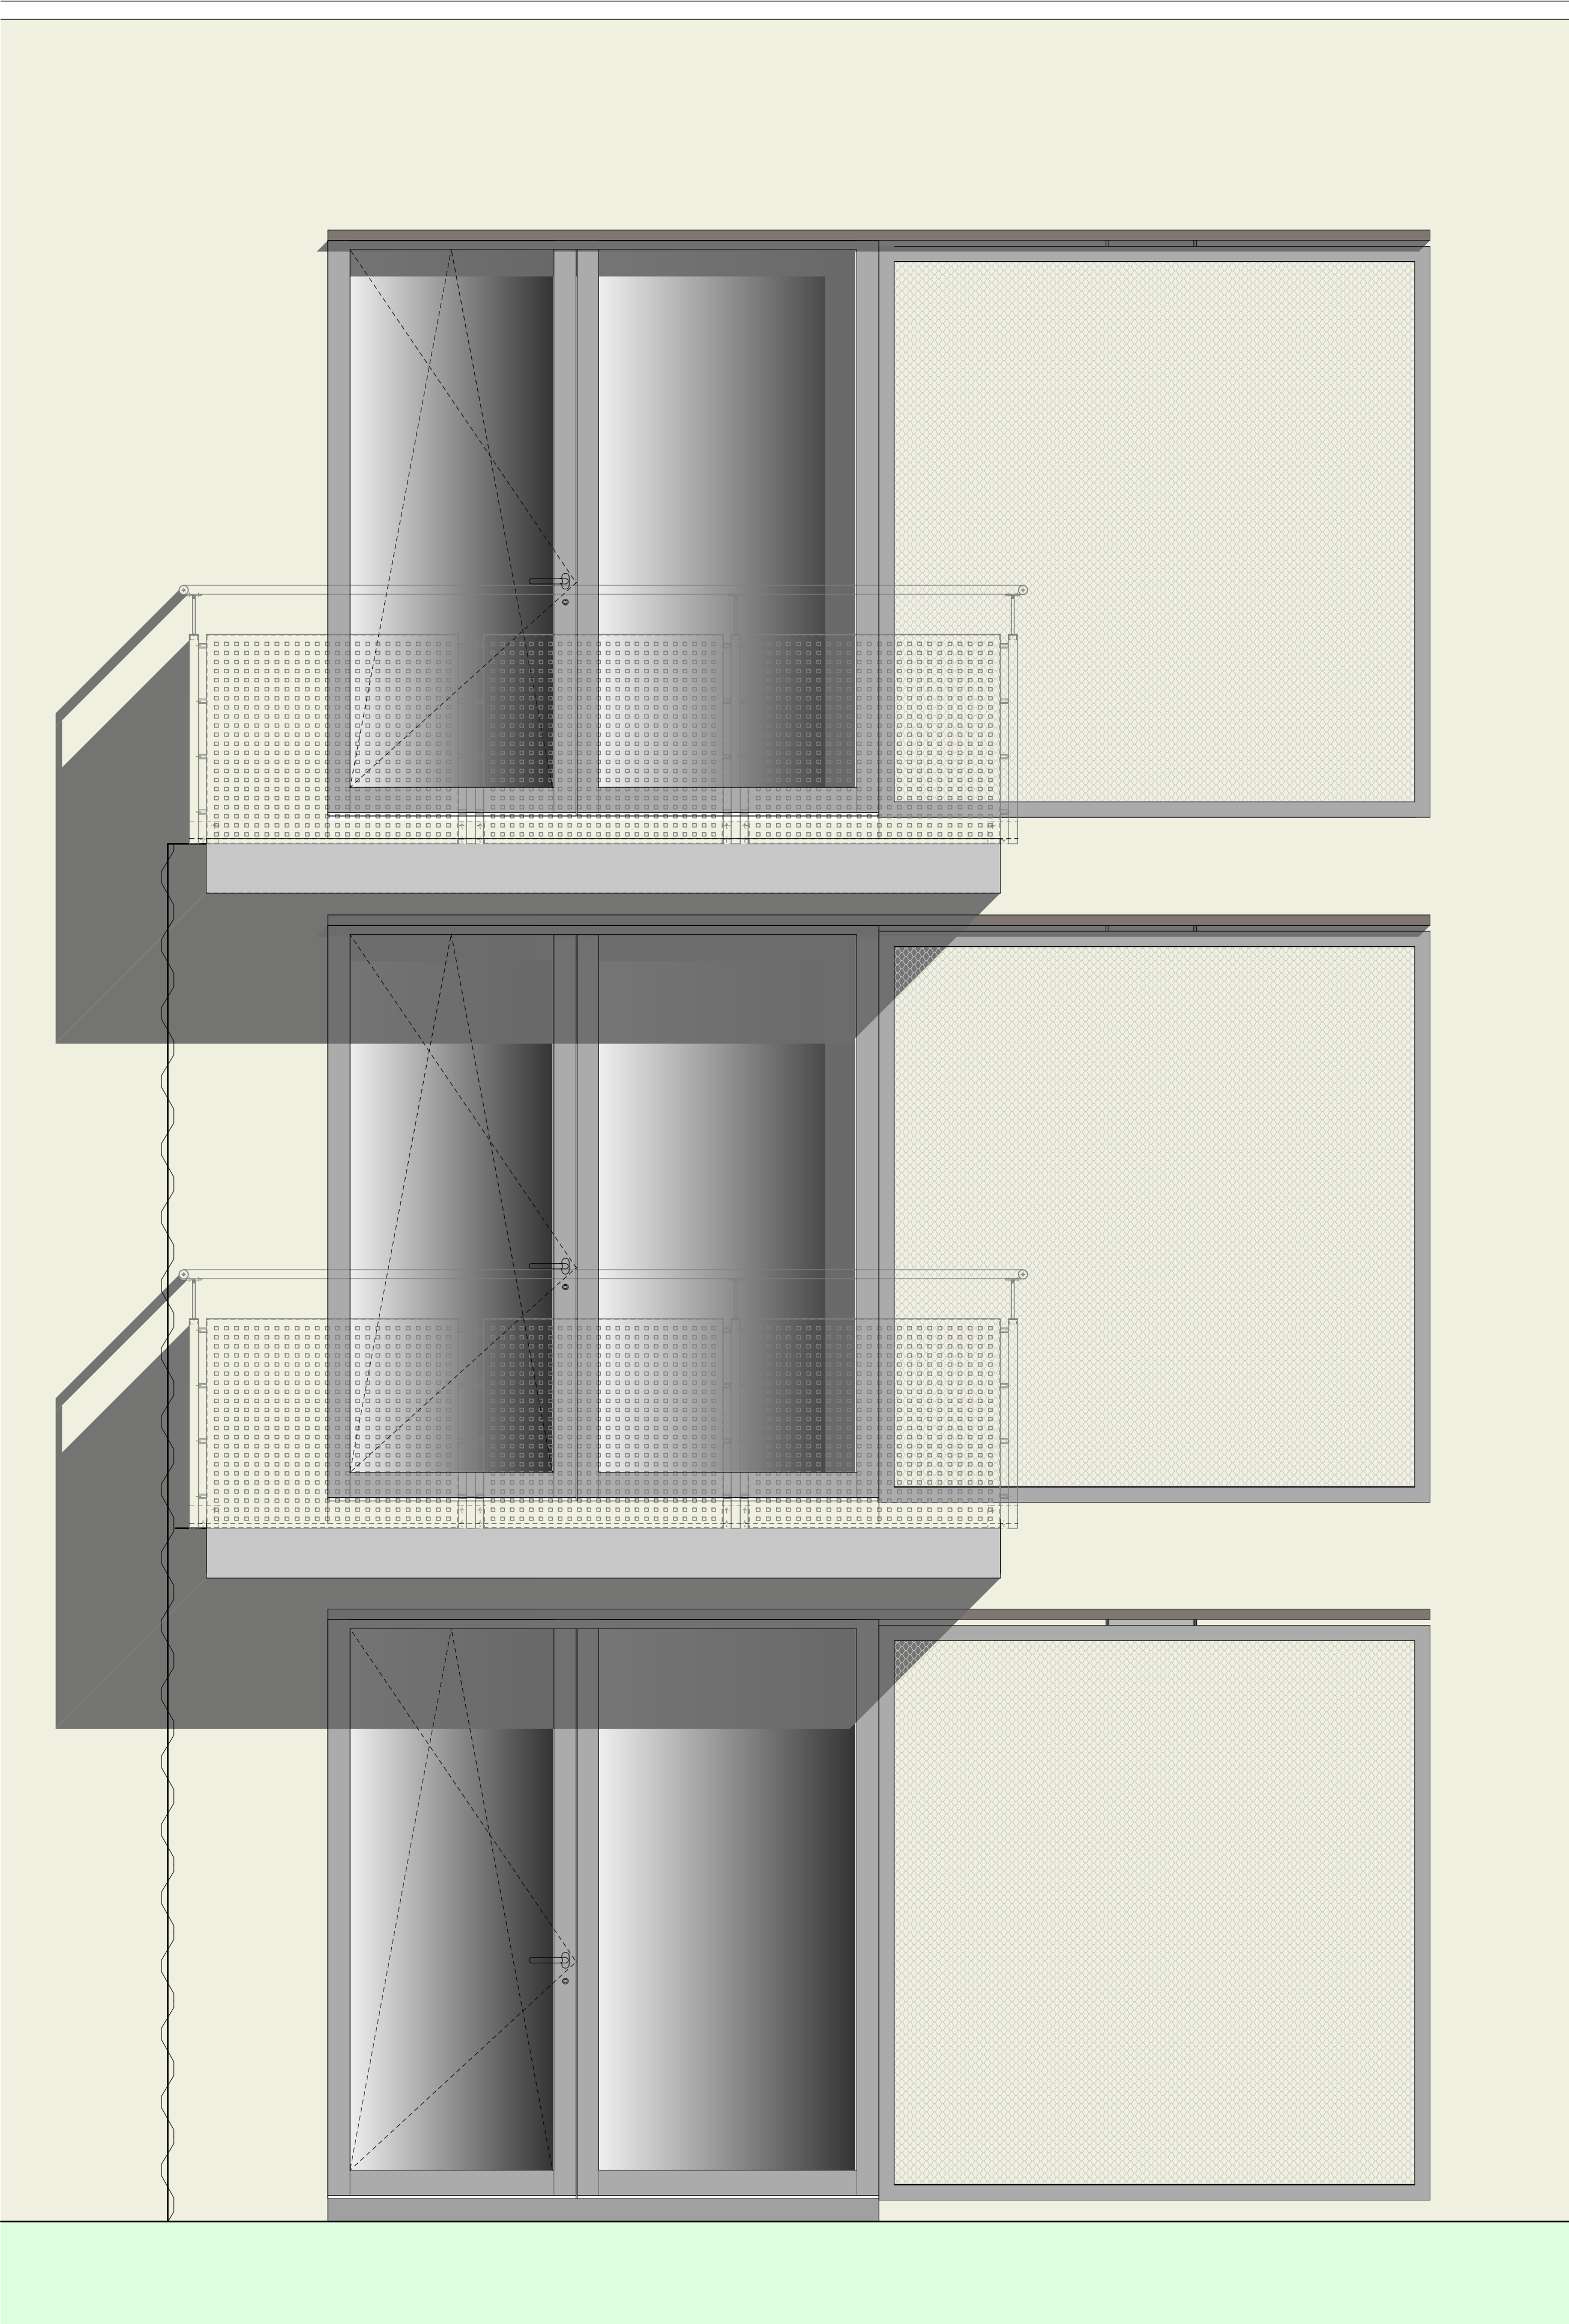

ERSATZNEUBAU MEHRFAMILIENHAUS, TURGI AG			
DIPLOMARBEIT 2019			
Yves Schmitter TEKÖ Zürich Klasse Z-THO-16-T-a			
Projektplan		Massstab	1 : 20
		Format	840 / 700
Fassadenschnitt durch Balkone		Entw. / Gez.	YS 01.11.2019
		Geprüft. / Freigabe	YS 01.11.2019
CAD-Nr.: N:\allplan\8085.2007P-XXXIB-SXXX			